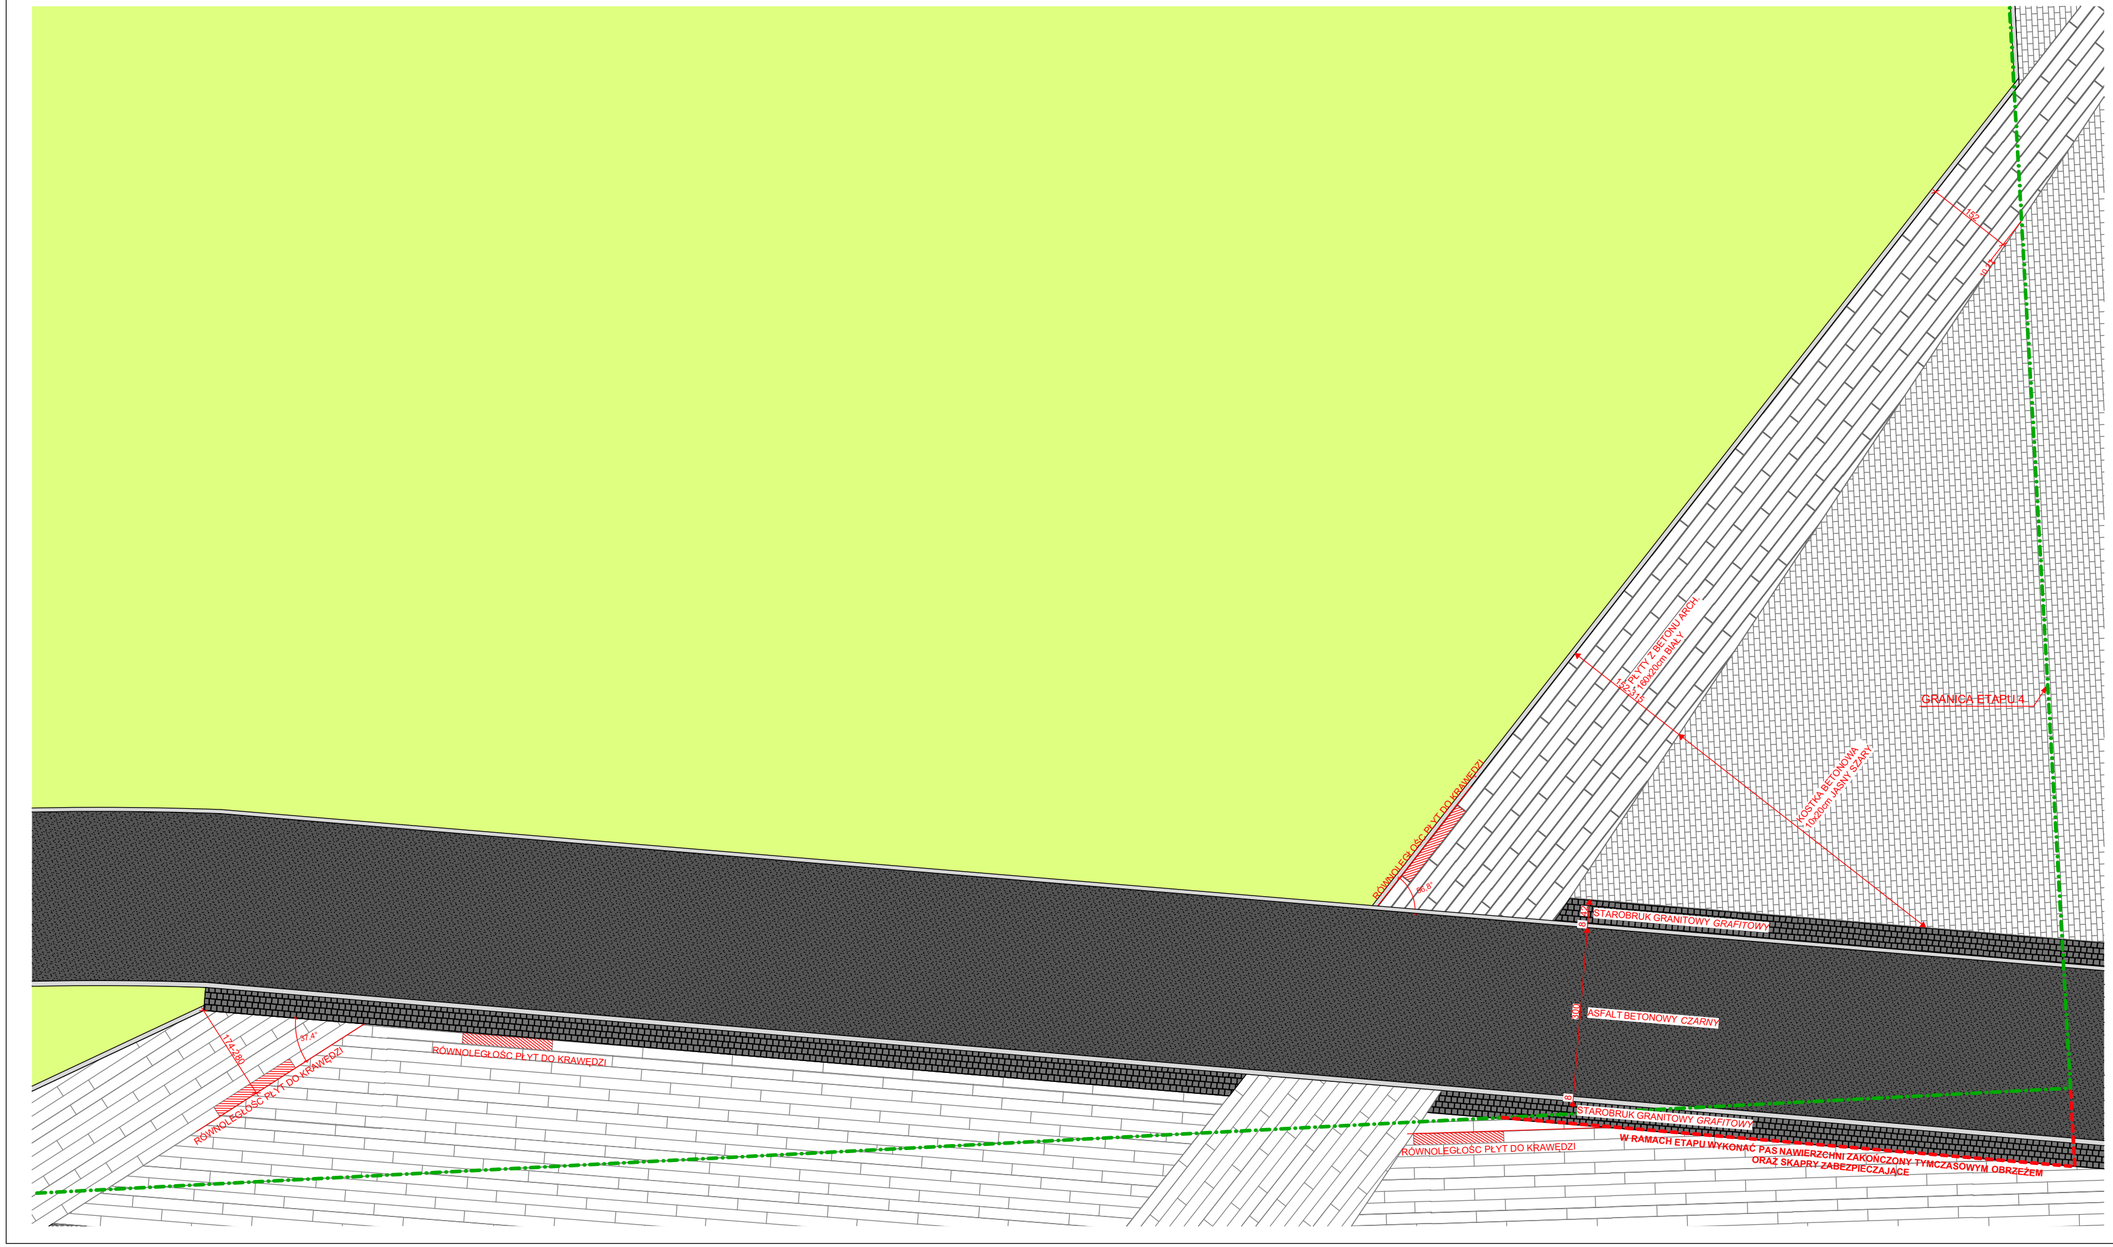

Biuro Architektoniczne

MD Polska Sp. z o.o.
Kazimierska 1/13
71-043 Szczecin
tel. (091) 81 82 664
fax. (091) 81 82 664

inwestor / adres :

Miasto Suwałki, 16-400 Suwałki,
ul. A. Mickiewicza 1

projekt / obiekt :

ZAGOSPODAROWANIE TERENU BULWARÓW NAD RZEKĄ CZARNĄ HAŃCZA OD UL. MICKIEWICZA DO DZ. NR 11416 W SUWAŁKACH W RAMACH ZADANIA "OPRACOWANIE KOMPLETNEJ DOKUMENTACJI TECHNICZNEJ ZAGOSPODAROWANIA ZIELENI PARKOWEJ, USŁUG SPORTOWYCH, TERENÓW DRÓG PUBLICZNYCH ORAZ KOMUNIKACJI ROWEROWEJ UJĘTYCH W MIEJSCOWYM PLANIE ZAGOSPODAROWANIA TERENU OGRANICZONEGO ULICAMI T. KOŚCIUSZKI, A. MICKIEWICZA ORAZ RZEKĄ CZARNĄ HAŃCZĄ W SUWAŁKACH".
ETAP 4

adres inwestycji :

dz. nr 11389/33, 11389/34, 11389/30, 11389/31, 11389/13, 11389/19, 11389/38, 11389/20, 11389/21, 11391/7, 11391/2, 11389/13, 12015, 12016, 12017, 12018/1, 11415/5, 11415/6, 12019/1, 11416, 11388/16, 11373 obr. 06 w Suwałkach

rysunek / temat / treść :

DETAL NAWIERZCHNI 4/3
PLAC

autor /projektant	imię i nazwisko	podpis :
Robert Dawidowski upr. bud.w specj. arch. bez ograniczeń Nr upr. 50/Sz/2000		
sprawdził		
mgr inż. arch. Dagmara Adamy - Kołodziejska upr. bud. do proj. b.o. specjalność architektoniczna nr 16/ZPOiA/2006		
opracował		
mgr inż. arch. Agata Kasprzak		

faza :	branża :	rys . nr :
PBW	ARCHITEKTURA	A.04
skala : 1:80	data: MAJ 2016	

PRAWA AUTORSKIE ZASTRZEŻONE

Przedmiotowy projekt / utwór architektoniczny jest chroniony prawem autorskim zgodnie z art.1 i następne Ustawy o Prawie Autorskim i Prawach Pokrewnych z dn. 4 lutego 1994 roku (DU nr 24 poz.83 z 23 lutego 1994 r.)