

# LEGENDA :

## PROJEKTOWANE:

- projektowana nawierzchnia bitumiczna
- nawierzchnia bitumiczna na ścieżkach rowerowych
- nawierzchnia z betonowej kostki brukowej koloru grafitowego typu starobruk grub. 8cm na opasce
- nawierzchnia z betonowej kostki brukowej koloru grafitowego na ciągach pieszo-rowerowych koloru szarego grub. 8cm
- nawierzchnia z betonowej kostki brukowej na chodnikach dla pieszych koloru szarego grub. 8 cm
- nawierzchnia na wysypach drogowych z betonowej kostki brukowej (kolor grafitowego grub. 8cm
- nawierzchnia z betonowej kostki brukowej (ziarzy, miejsca parkingowe)
- nawierzchnia z kostki kamiennej na zatokach autobusowych
- nawierzchnia z kostki kamiennej na przejściach rond
- zieleni
- nawierzchnia z betonowej kostki brukowej 16x16x8 cm z wypukłymi koloru żółtego
- budynki do rozbiłki
- krawężnik kamienno 20x22 cm, najazdowy
- opornik kamienno 10x20 cm wtopiony
- krawężnik betonowy 20x30 cm
- krawężnik betonowy 20x22 cm, najazdowy
- krawężnik betonowy 15x30 cm
- krawężnik betonowy 15x22 cm, najazdowy
- obrzeże betonowe 8x30 cm
- wykupu gruntów
- ogrodzenie typu "olsztyńskie"
- bariery ochronne panele
- kanał technologiczny
- wodociąg
- kanalizacja deszczowa
- kanalizacja sanitarna
- linia kablowa oświetleniowa
- linia kablowa on
- rezerwa sieci CO
- ogródek
- widok uliczny
- widok widokowy
- gabiony wysokość kasza 1,0m i szerokość kasza 1,0m
- projektowana granica pasa drogowego ul. SKD
- projektowana granica pasa drogowego ul. Sportowej
- wykupu gruntu
- czasowe zajęcia
- działki, na których zlokalizowano inwestycję
- działki, przewidziane do czasowego zajęcia
- działki, przewidziane do podziału
- drzewa I rzutki do wycinki
- drzewa II rzutki do wycinki
- linia rozgraniczająca ulicy (granice działek)
- ścież c.o.
- wodociąg
- kanalizacja deszczowa/ kanalizacja sanitarna
- słupy oświetleniowe
- kabel energetyczny / oświetleniowy
- kanalizacja telekomunikacyjna
- wodociąg do likwidacji
- kanalizacja deszczowa/ kanalizacja sanitarna do likwidacji
- kabel energetyczny / oświetleniowy do likwidacji

## ISTNIEJĄCE:

- linia rozgraniczająca ulicy (granice działek)
- ścież c.o.
- wodociąg
- kanalizacja deszczowa/ kanalizacja sanitarna
- słupy oświetleniowe
- kabel energetyczny / oświetleniowy
- kanalizacja telekomunikacyjna
- wodociąg do likwidacji
- kanalizacja deszczowa/ kanalizacja sanitarna do likwidacji
- kabel energetyczny / oświetleniowy do likwidacji


## Drogoskasz

M. Gwiżdowski, A. Sosnowski, M. Grzybowska  
ul. Elewatońska 13/22, 15-620 Białystok  
tel. (085) 652 06 80, e-mail: drogoskasz@o2.pl

Nowa rysunek: 2.4.  
Opis: Projekt zagospodarowania terenu  
Budowa ulicy SKD i rozbudowa ulicy Sportowej  
(od ul. W. Polickiego do ul. SKD) w Suwałkach  
wraz z budową i przebudową infrastruktury technicznej.


Skala: 1:750  
Data: 31.10.2017

Projektant:	mgr inż. Wojciech Grzybowski POL.0005.POOD.015	Pracodawca:	BRANŻA DROGOWA
Projektant:	mgr inż. Adam Sosnowski BI.45.02	Pracodawca:	BRANŻA ELEKTRYCZNA
Projektant:	mgr inż. Michał Grzybowski POL.0005.PWB.016	Pracodawca:	BRANŻA SANITARNA
Projektant:	mgr inż. Agnieszka Fijałkowska POL.0005.PWOS.012	Pracodawca:	BRANŻA SANITARNA

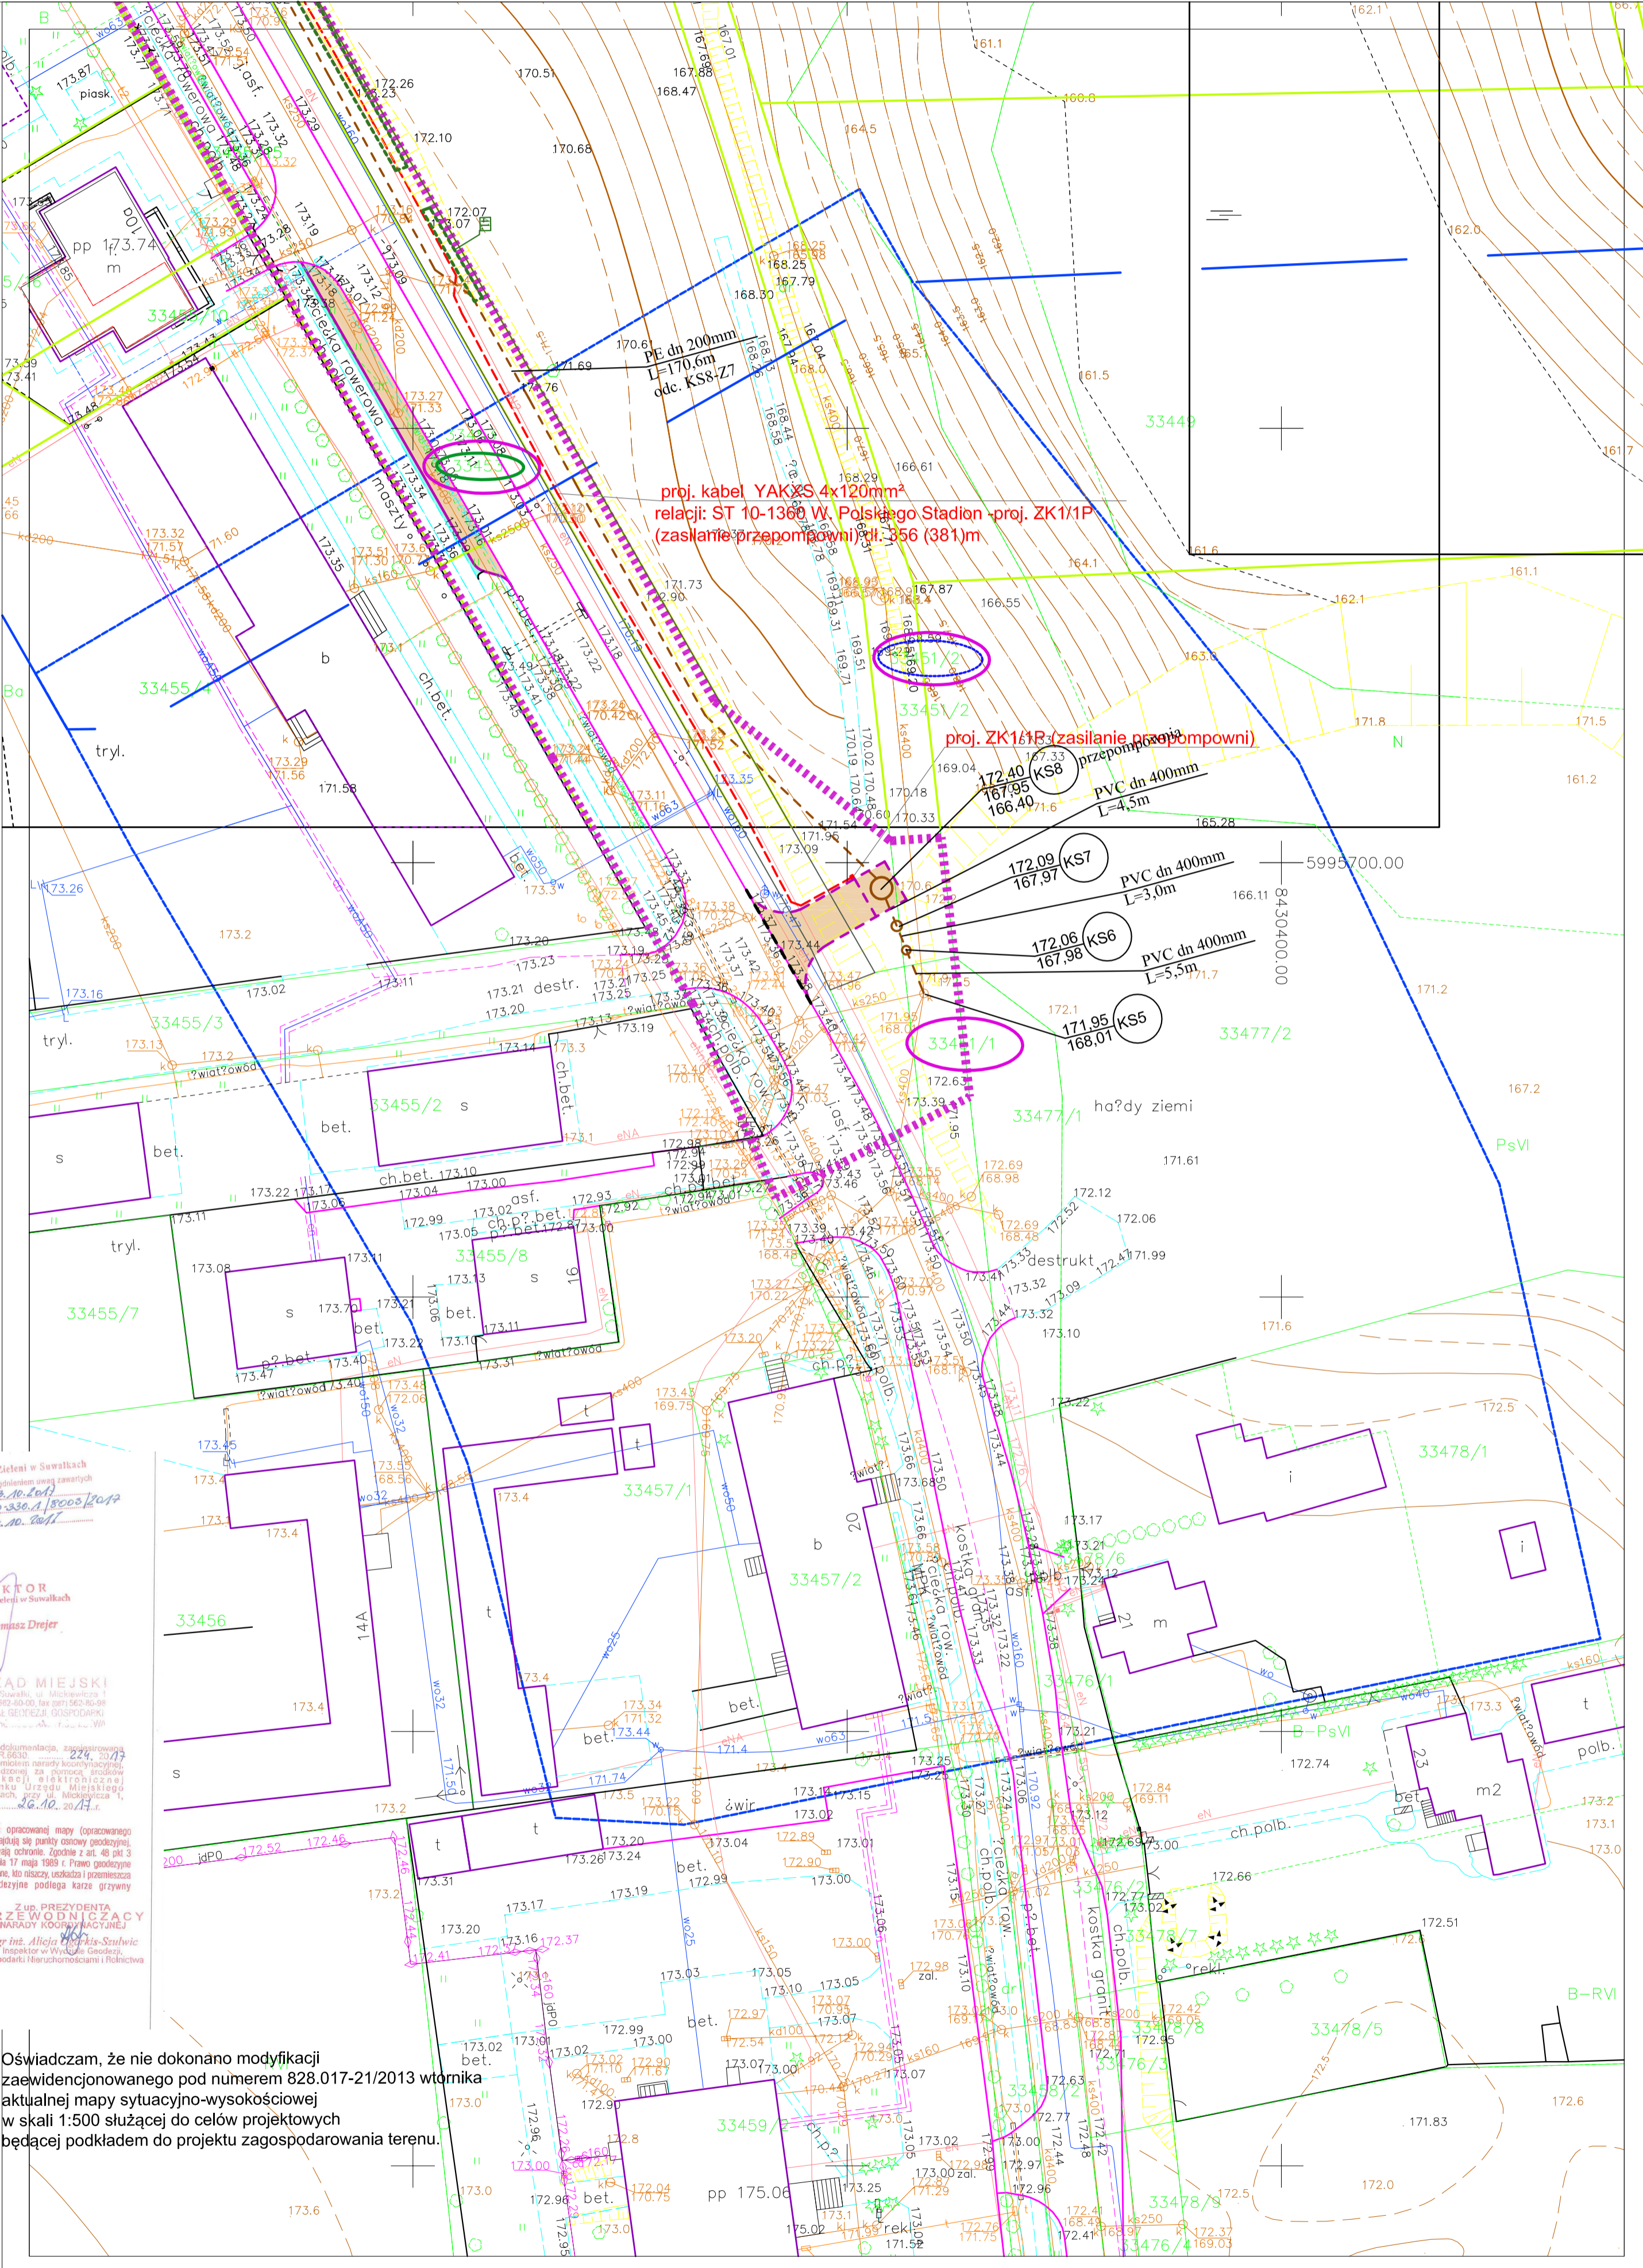

Oświadczam, że nie dokonano modyfikacji zaewidencjonowanego pod numerem 828.017-21/2013 wtrnaka aktualnej mapy sytuacyjno-wysokościowej w skali 1:500 służącej do celów projektowych będącej podkładem do projektu zagospodarowania terenu.

MAPA DO CELÓW PROJEKTOWYCH		Skala mapy	1 : 500	Wykonanie niniejszej mapy nie było poprzedzone ustaleniami dotyczącymi ewentualnych służebności gruntowych obciążających grunty położone w granicach projektowanej inwestycji budowlanej
Miejscowość	Suwałki	Oznaczenie kancelaryjne zgłoszenia pracy geodezyjnej	BR.66421.903.2017	
Jednostka ewidencyjna	identyfikator 206301/J	Data opracowania mapy:	11/10/2017	
Obreń ewidencyjny	identyfikator 206301.J.09	Usługi Geodezyjno-Kartograficzne	Mariusz Harmuszkiewicz	
Nazwa ukladu współrzędnych	prostokątnych płaskich 2000/B	Usługi Geodezyjno-Kartograficzne	Mariusz Harmuszkiewicz	
Oznaczenie granic obszaru, który był przedmiotem aktualizacji	Kronsztadt 60	GEODETA UPRAWNIENY	Mariusz Harmuszkiewicz	
Służebności gruntowe mające wpływ na zagospodarowanie gruntów zlokalizowanych w granicach projektowanej inwestycji	---	16-400 Suwałki, ul. Kościuszki 110p.5 tel./fax 87 563-03-12, 503-341-203 NIP 844-109-56-95 REG 790669300	Świadczenie nr 16934 16-400 Suwałki, ul. Kościuszki 110p.5 tel./fax 87 563 03 12, 503 341 203	W obszarze opracowanej mapy (opracowanego projektu) znajdują się punkty osnowy geodezyjnej, które podlegają ochronie. Zgodnie z art. 48 pkt 3 ustawy z dnia 17 maja 1989 r. Prawo geodezyjne i kartograficzne, nie należy uszkadzać i przemieniać znaki geodezyjne podlega karze grzywny

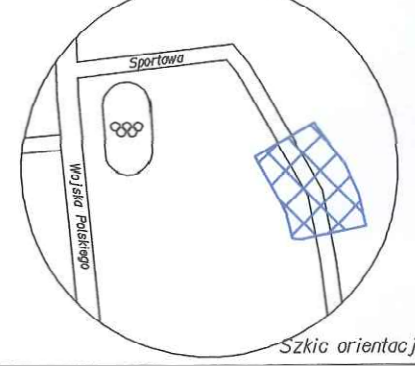

Szkic orientacji

Zarząd Dróg i Zieleni w Suwałkach  
Uprzedzono z uwzględnieniem uwagi zamawiającego  
w planie z dnia 28.10.2017  
Zaśw. D.NR. 58070-350/18005/2017  
Suwałki dnia 28.10.2017

**DYREKTOR**  
Zarządu Dróg i Zieleni w Suwałkach  
**mgr inż. Tomasz Drejter**

**URZĄD MIEJSKI**  
15-600 Suwałki, ul. Mickiewicza 1  
tel. (085) 652 06 80, fax (085) 652 06 80  
WYDZIAŁ GOSPODARSTWA  
NIERUCHOMOŚCI  
Niniejsza dokumentacja, sporządzona pod nr GP.66421.903.2017, była przechowywana w siedzibie Urzędu Miejskiego w Suwałkach. Nie należy uszkadzać i przemieniać znaków geodezyjnych. W przypadku uszkodzenia znaków geodezyjnych podlega karze grzywny.

Z up. PREZYDENTA  
**PRZEWODNICZĄCY**  
NARADY KOORDYNACYJNEJ  
**mgr inż. Alicja Fijałkowska**  
Pracownik w Wydziale Geodezji,  
Gospodarki Nieruchomościami i Rolnictwa

Żybowska JK  
zaw. 2002.pl  
Rysunek nr: 2.  
Data: 30.10.2017