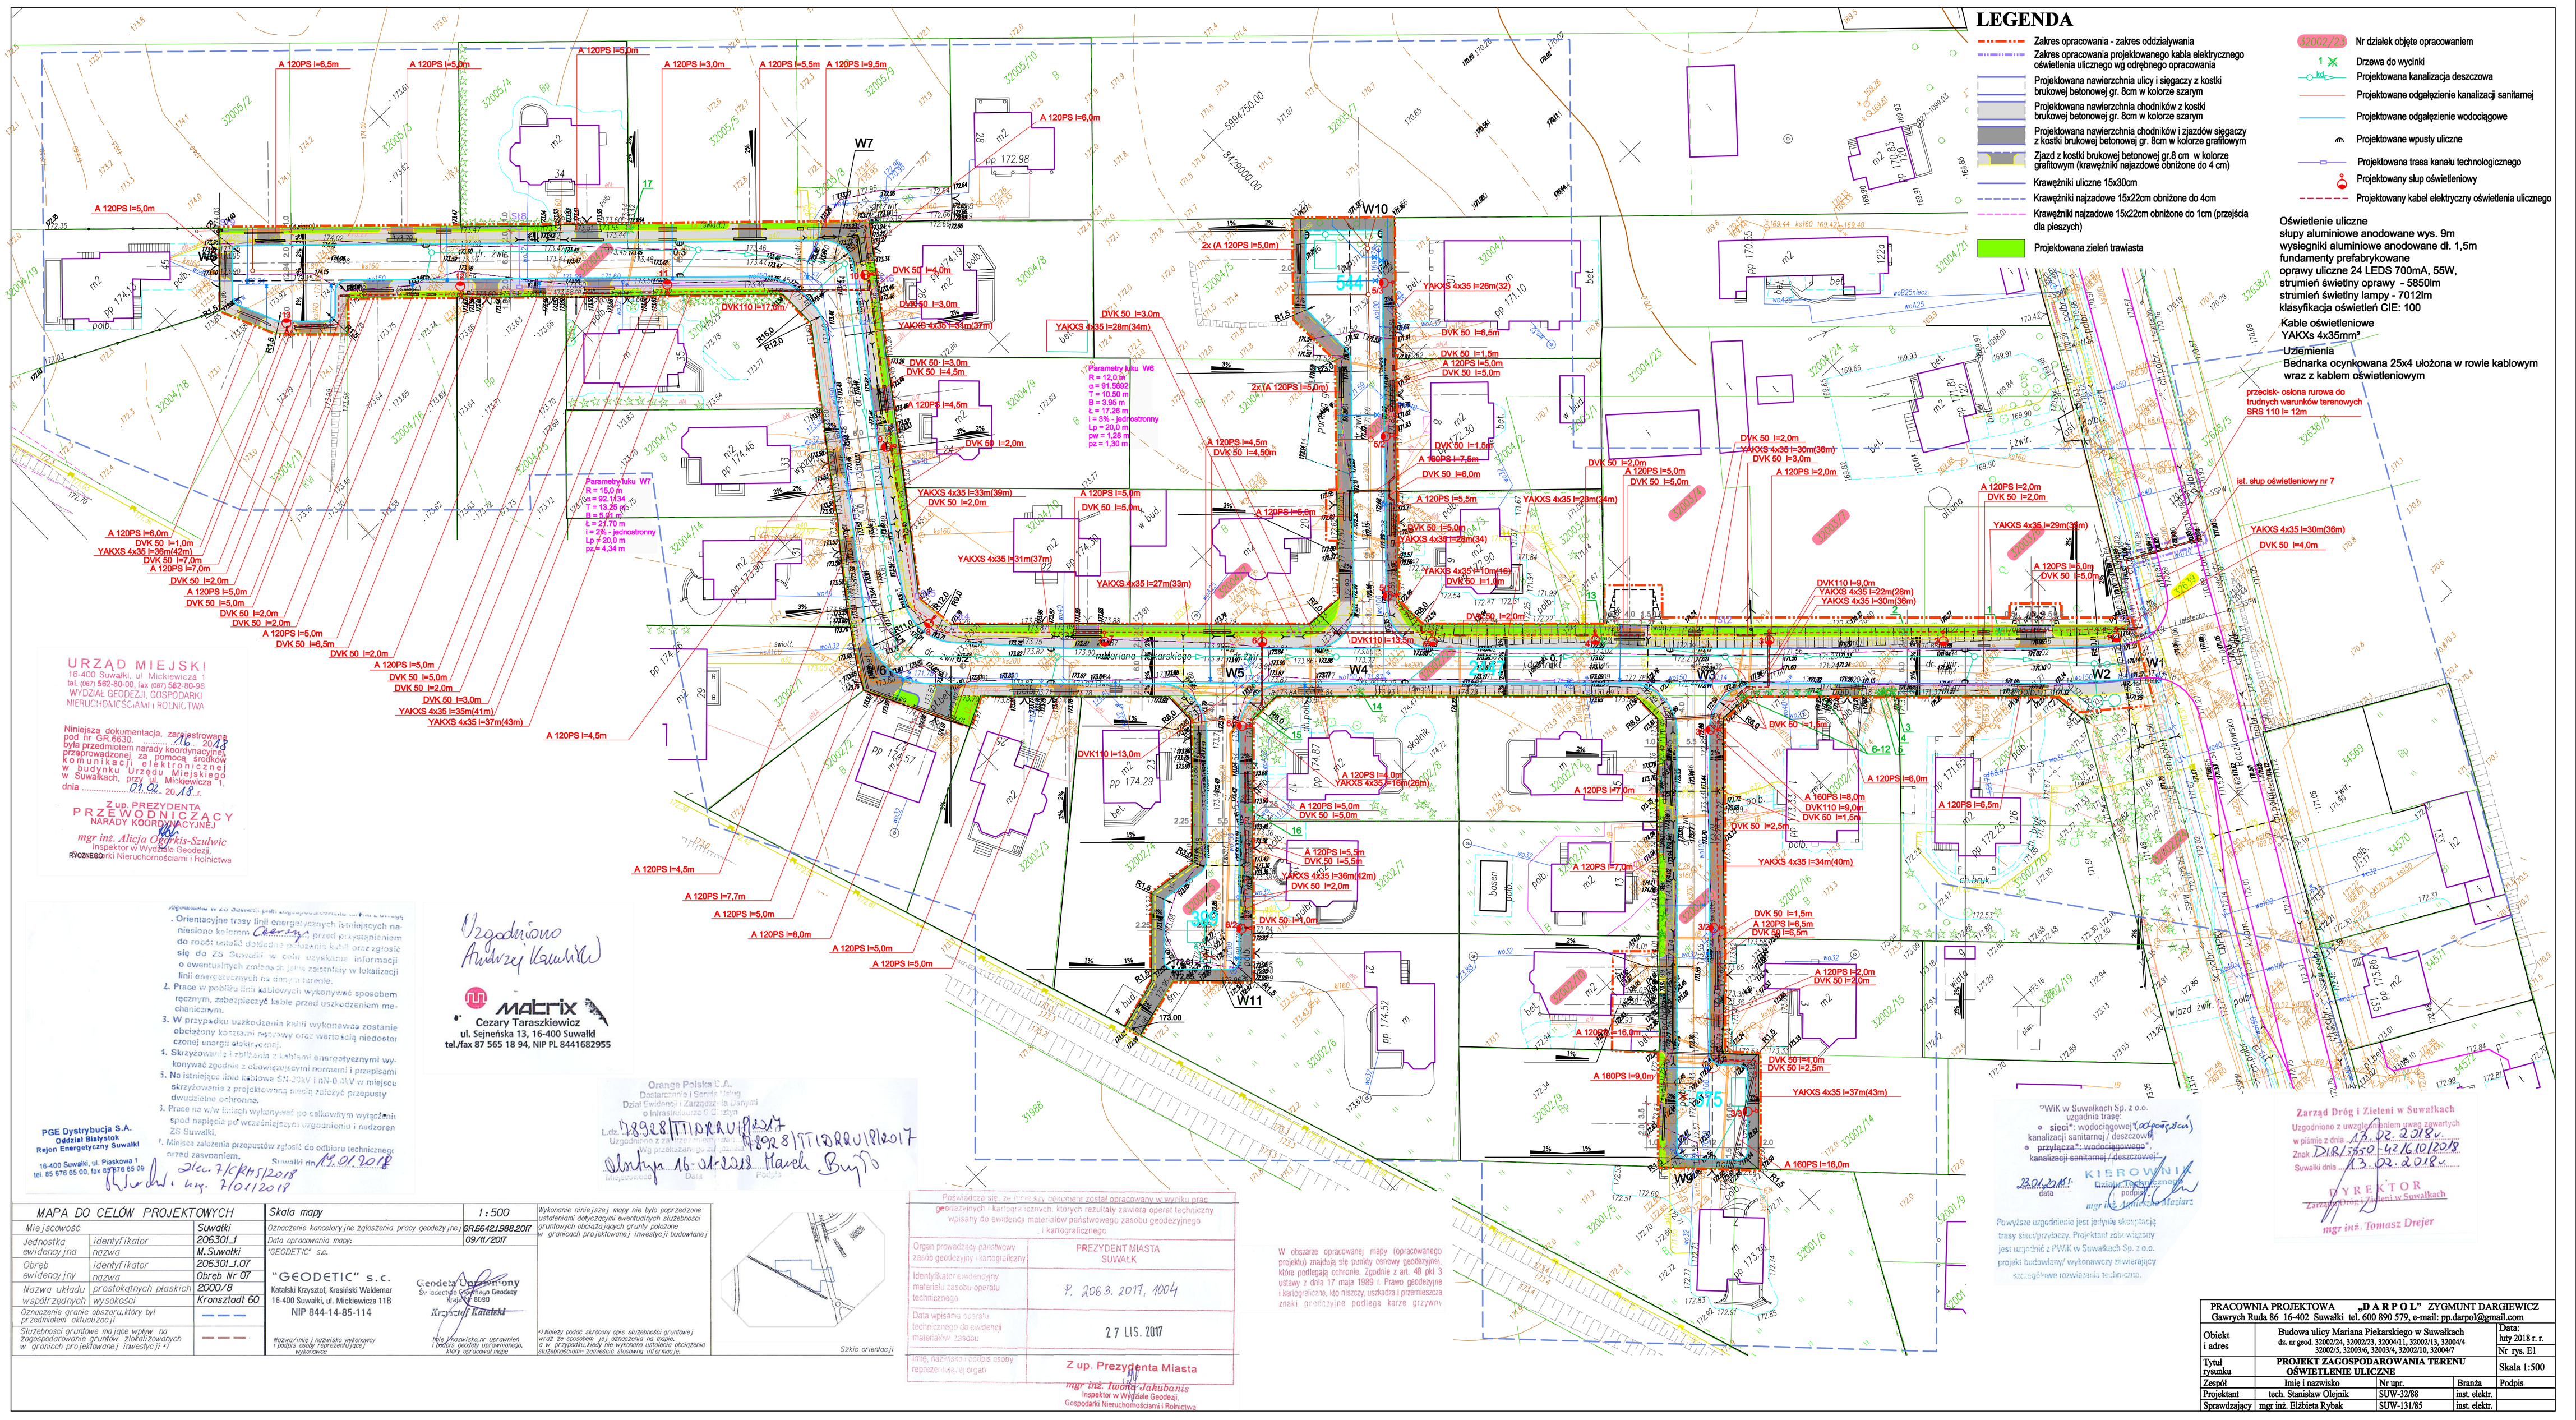
LEGENDA
Zakres opracowania - zakres oddziaływania
Zakres opracowania projektowanego kabla elektrycznego oświetlenia ulicznego wg odrębnego opracowania
Projektowana nawierzchnia ulicy i sięgaczy z kostki brukowej betonowej gr. 8cm w kolorze szarym
Projektowana nawierzchnia chodników z kostki brukowej betonowej gr. 8cm w kolorze szarym
Projektowana nawierzchnia chodników i zjazdów sięgaczy z kostki brukowej betonowej gr. 8cm w kolorze grafitowym
Zjazd z kostki brukowej betonowej gr.8 cm w kolorze grafitowym (krawężniki najazdowe obniżone do 4 cm)
Krawężniki uliczne 15x30cm
Krawężniki najazdowe 15x22cm obniżone do 4cm
Krawężniki najazdowe 15x22cm obniżone do 1cm (przejścia dla pieszych)
Projektowana zieleń trawiasta
32002/23 Nr działek objęte opracowaniem
Drzewa do wycinki
Projektowana kanalizacja deszczowa
Projektowane odgałęzienie kanalizacji sanitarnej
Projektowane odgałęzienie wodociągowe
Projektowane wpusty uliczne
Projektowana trasa kanału technologicznego
Projektowany słup oświetleniowy
Projektowany kabel elektryczny oświetlenia ulicznego
Oświetlenie uliczne
słupy aluminiowe anodowane wys. 9m
wysięgniki aluminiowe anodowane dł. 1,5m
fundamenty prefabrykowane
oprawy uliczne 24 LEDS 700mA, 55W,
strumień świetlny oprawy - 5850lm
strumień świetlny lampy - 7012lm
klasyfikacja oświetleń CIE: 100
Kable oświetleniowe
YAKXs 4x35mm²
Uziemienia
Bednarka ocynkowana 25x4 ułożona w rowie kablowym wraz z kablem oświetleniowym
przącisk- osłona rurowa do trudnych warunków terenowych SRS 110 l= 12m
ist. słup oświetleniowy nr 7
W1
W2
W3
W4
W5
W6
W7
W8
W9
W10
W11
Parametry łuku W7
R = 15,0 m
α = 92,1°34
T = 13,25 m
B = 5,61 m
t = 21,70 m
i = 2% - jednostronny
Lp = 20,0 m
pw = 4,34 m
Parametry łuku W6
R = 12,0 m
α = 91,58'00
T = 10,50 m
B = 3,95 m
t = 17,26 m
i = 2% - jednostronny
Lp = 20,0 m
pw = 1,28 m
pz = 1,30 m
URZĄD MIEJSKI
16-400 Suwałki, ul. Mickiewicza 1
tel. (087) 562-80-00, fax (087) 562-80-98
WYDZIAŁ GEODEZJI, GOSPODARKI NIERUCHOMOŚCIAMI I ROLNICTWA
Niniejsza dokumentacja, zarejestrowana pod nr GR.6630.116.2017 była przedmiotem narady koordynacyjnej przeprowadzonej za pomocą środków komunikacji elektronicznej w Sudyniku Urzędu Miejskiego w Suwałkach, przy ul. Mickiewicza 1, dnia 09.02.2018 r.
Zup. PREZYDENTA
PRZEWODNICZĄCY
NARADY KOORDYNACYJNEJ
mgr inż. Alicja Dębkis-Szulwic
Inspektor w Wydziale Geodezji, Gospodarki Nieruchomościami i Rolnictwa
Uzgodniono
Andrzej Kamiński
matrix
Cezary Taraszkiewicz
ul. Sejneńska 13, 16-400 Suwałki
tel./fax 87 565 18 94, NIP PL 8441682955
Orange Polska S.A.
Dział Eksploatacji i Zarządzania Danymi
Data
Podpis
Nr 28328/TTI/ORKU/IP/2017
Nr 28298/TTI/ORKU/IP/2017
Olsztyn 16-02-2018 Marek Bryś
PGE Dystrybucja S.A.
Oddział Białystok
Rejon Energetyczny Suwałki
16-400 Suwałki, ul. Piaskowa 1
tel. 85 676 65 00, fax 87 565 65 09
Nr 7/KRHS/2018
Suwałki dn. 19.01.2018
Nr 710/11/2018
Orientacyjne trasy linii energetycznych istniejących na niniejszą kolorem czerwonym przed przystąpieniem do robót należy dokładnie rozpoznać kabli oraz zgłosić się do ZE Suwałki w celu uzyskania informacji o ewentualnych zmianach, jak również w lokalizacji linii energetycznych na dany odcinek.
2. Prace w pobliżu linii kablowych wykonywać sposobem ręcznym, zabezpieczyć kable przed uszkodzeniem mechanicznym.
3. W przypadku uszkodzenia kabli wykonawca zostanie obciążony kosztami naprawy oraz wartością niedostarczonej energii elektrycznej.
4. Skrzyżowanie z napowietrzną i kablową energetyczną wykonywać zgodnie z obowiązującymi normami i przepisami.
5. Na istniejące linie kablowe SN 15kV i nN 0,4kV w miejscu skrzyżowania z projektowaną linią zalecić przepusty dwudzielne ochronne.
6. Prace na w/w liniach wykonywać po całkowitym wyłączeniu spod napięcia po wcześniejszym uzgodnieniu z nadzorem ZE Suwałki.
7. Miejsce założenia przepustów zgłosić do odbioru technicznego przed zasypaniem.
Suwałki dn. 19.01.2018
Nr 710/11/2018
MAPA DO CELÓW PROJEKTOWYCH
Miejscowość: Suwałki
Jednostka ewidencyjna: identyfikator 206301_1, nazwa M.Suwałki
Obręb ewidencyjny: identyfikator 206301_1.07, nazwa Obręb Nr 07
Nazwa układu współrzędnych: prostokątnych płaskich 2000/8, wysokości Kronsztad 60
Oznaczenie granic obszar.ustawy był przedmiotem aktualizacji
Służebności gruntowe mające wpływ na zagospodarowanie gruntów położonych w granicach projektowanej inwestycji *)
Skala mapy 1:500
Oznaczenie kancelaryjne zgłoszenia pracy geodezyjnej GR.6642.1.988.2017
Data opracowania mapy: 09/11/2017
"GEODETIC" s.c.
Katalski Krzysztof, Krasiński Waldemar
16-400 Suwałki, ul. Mickiewicza 11B
NIP 844-14-85-114
Nazwa/imię i nazwisko wykonawcy i podpis osoby reprezentującej wykonawcę
Geodeta Uprawniony
Sv Isiecenia Geodezja Geodezy
Krzysztof Katalski
Imię, nazwisko uprawnień i podpis osoby uprawnionego, który opracował mapę
Wykonanie niniejszej mapy nie było poprzedzone ustaleniem dotyczącym ewentualnych służebności gruntowych obciążających grunty położone w granicach projektowanej inwestycji budowlanej
*) Należy podać skrótowy opis służebności gruntowej wraz ze sposobem jej oznaczenia na mapie, a w przypadku, kiedy nie wykonano ustalenia obciążenia służebnościami: zamieścić stosowną informację.
Szkic orientacji
Poświadcza się, że niniejszy dokument został opracowany w wyniku prac geodezyjnych i kartograficznych, których rezultaty zawiera operat techniczny wpisany do ewidencji materiałów państwowego zasobu geodezyjnego i kartograficznego.
Organ prowadzący państwowy zasób geodezyjny i kartograficzny: PREZYDENT MIASTA SUWAŁK
Identyfikator ewidencyjny materiału zasobu operatu technicznego: P. 206.3. 2017. 1004
Data wpisania operatu technicznego do ewidencji materiałów zasobu: 27 LIS. 2017
Imię, nazwisko i podpis osoby reprezentującej organ: Z up. Prezydenta Miasta
mgr inż. Iwona Jakubanis
Inspektor w Wydziale Geodezji, Gospodarki Nieruchomościami i Rolnictwa
W obszarze opracowanej mapy (opracowanego projektu) znajdują się punkty osnowy geodezyjnej, które podlegają ochronie. Zgodnie z art. 48 pkt 3 ustawy z dnia 17 maja 1989 r. Prawo geodezyjne i kartograficzne, kto niszczy, uszkadza i przemieszcza znaki geodezyjne podlega karze grzywny.
"PWiK w Suwałkach Sp. z o.o. uzgadnia trasę:
- sieci": wodociągowej (projektowanej) kanalizacji sanitarnej / deszczowej
- przyłącza": wodociągowego", kanalizacji sanitarnej / deszczowej".
23.01.2018 r. data
podpis
mgr inż. Tomasz Mleczko
Powyższe uzgodnienie jest jedynie akceptacją trasy sieci/przyłączy. Projektant zobowiązany jest uzgodnić z PWiK w Suwałkach Sp. z o.o. projekt budowlany/ wykonawczy zawierający szczegółowe rozwiązania techniczne.
Zarząd Dróg i Zieleni w Suwałkach
Uzgodniono z uwzględnieniem uwag zawartych w piśmie z dnia 13.02.2018 r.
Znak DIR/3550-42/6/2018
Suwałki dnia 13.02.2018 r.
DYREKTOR
Zarządu Dróg i Zieleni w Suwałkach
mgr inż. Tomasz Drejer
PRACOWNIA PROJEKTOWA „D A R P O L" ZYGMUNT DARGIEWICZ
Gawrych Ruda 86 16-402 Suwałki tel. 600 890 579, e-mail: pp.darpol@gmail.com
Obiekt i adres: Budowa ulicy Mariana Piekarskiego w Suwałkach
dz. nr geod. 32002/24, 32002/23, 32004/11, 32002/13, 32004/4, 32002/5, 32003/6, 32003/4, 32002/10, 32004/7
Data: luty 2018 r. r.
Nr rys. E1
Tytuł rysunku: PROJEKT ZAGOSPODAROWANIA TERENU OŚWIETLENIE ULICZNE
Skala 1:500
Zespół | Imię i nazwisko | Nr upr. | Branża | Podpis
Projektant | tech. Stanisław Olejnik | SUW-32/88 | inst. elektr.
Sprawdzający | mgr inż. Elżbieta Rybak | SUW-131/85 | inst. elektr.