PROJEKT ZAGOSPODAROWANIA TERENU SKALA 1:1000

MAPA DO CELÓW PROJEKTOWYCH
SKALA 1:1000 ARKUSZ 3/3

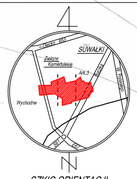

SZKIC ORIENTACJI

Oznaczenie kanc. zgł. pracy geod.:		GR.6640.486.2015 (m. Suwałki) GKN.6640.855.2015 (gm. Suwałki)
Nr roboty wykonawcy:		157/2015 (m. Suwałki) 158/2015 (gm. Suwałki)
Nazwa miejscowości:		OBRĘB NR 7 (m. Suwałki) Zielone Kamedulskie (gm. Suwałki)
Jednostka ewidencyjna:	Identyfikator:	206301_1 [201207_2
	Nazwa:	m. Suwałki [gm. Suwałki
Obręb ewidencyjny:	Identyfikator:	0007 (m. Suwałki) 0045 (gm. Suwałki)
	Nazwa:	OBRĘB NR 7 Zielone Kamedulskie
Układ współrzędnych:	Prostokąt. płaskich:	2000/24
	Wysokościowy:	Kronsztadt 86
Oznaczenie granic obszaru opracowania		
Oznaczenie i informacje o służebnościach gruntowych mających wpływ na zagospodarowanie gruntów zlokalizowanych w granicach projektowanej inwestycji:		Nie stwierdzono
Oznaczenie i symbol konturu użytku gruntowego, który nie jest ujawniony w bazie danych ewidencji gruntów i budynków:		Nie stwierdzono

Niniejszą mapę sytuacyjno - wysokościową opracował:
geodeta Marek Zdancewicz
nr uprawnień 8070

Mapa aktualna na dzień:	2015-07-10
Data opracowania mapy:	2015-07-22

Niniejsza mapa sytuacyjno-wysokościowa do celów projektowych została sporządzona na podstawie: mapy numerycznej miasta Suwałki oraz matrycy map zasadniczych w skalach 1:1000, sekcje nr 215:341.192, 193, 241, 242, 244.

Wykonawca niniejszej mapy sytuacyjno-wysokościowej nie ponosi odpowiedzialności za nie wykazane na niej uzbrojenie podziemne, mogące znajdować się w zakresie opracowania, które nie zostało zainwentaryzowane oraz wykazane na pierworysach i matrycach map zasadniczych.

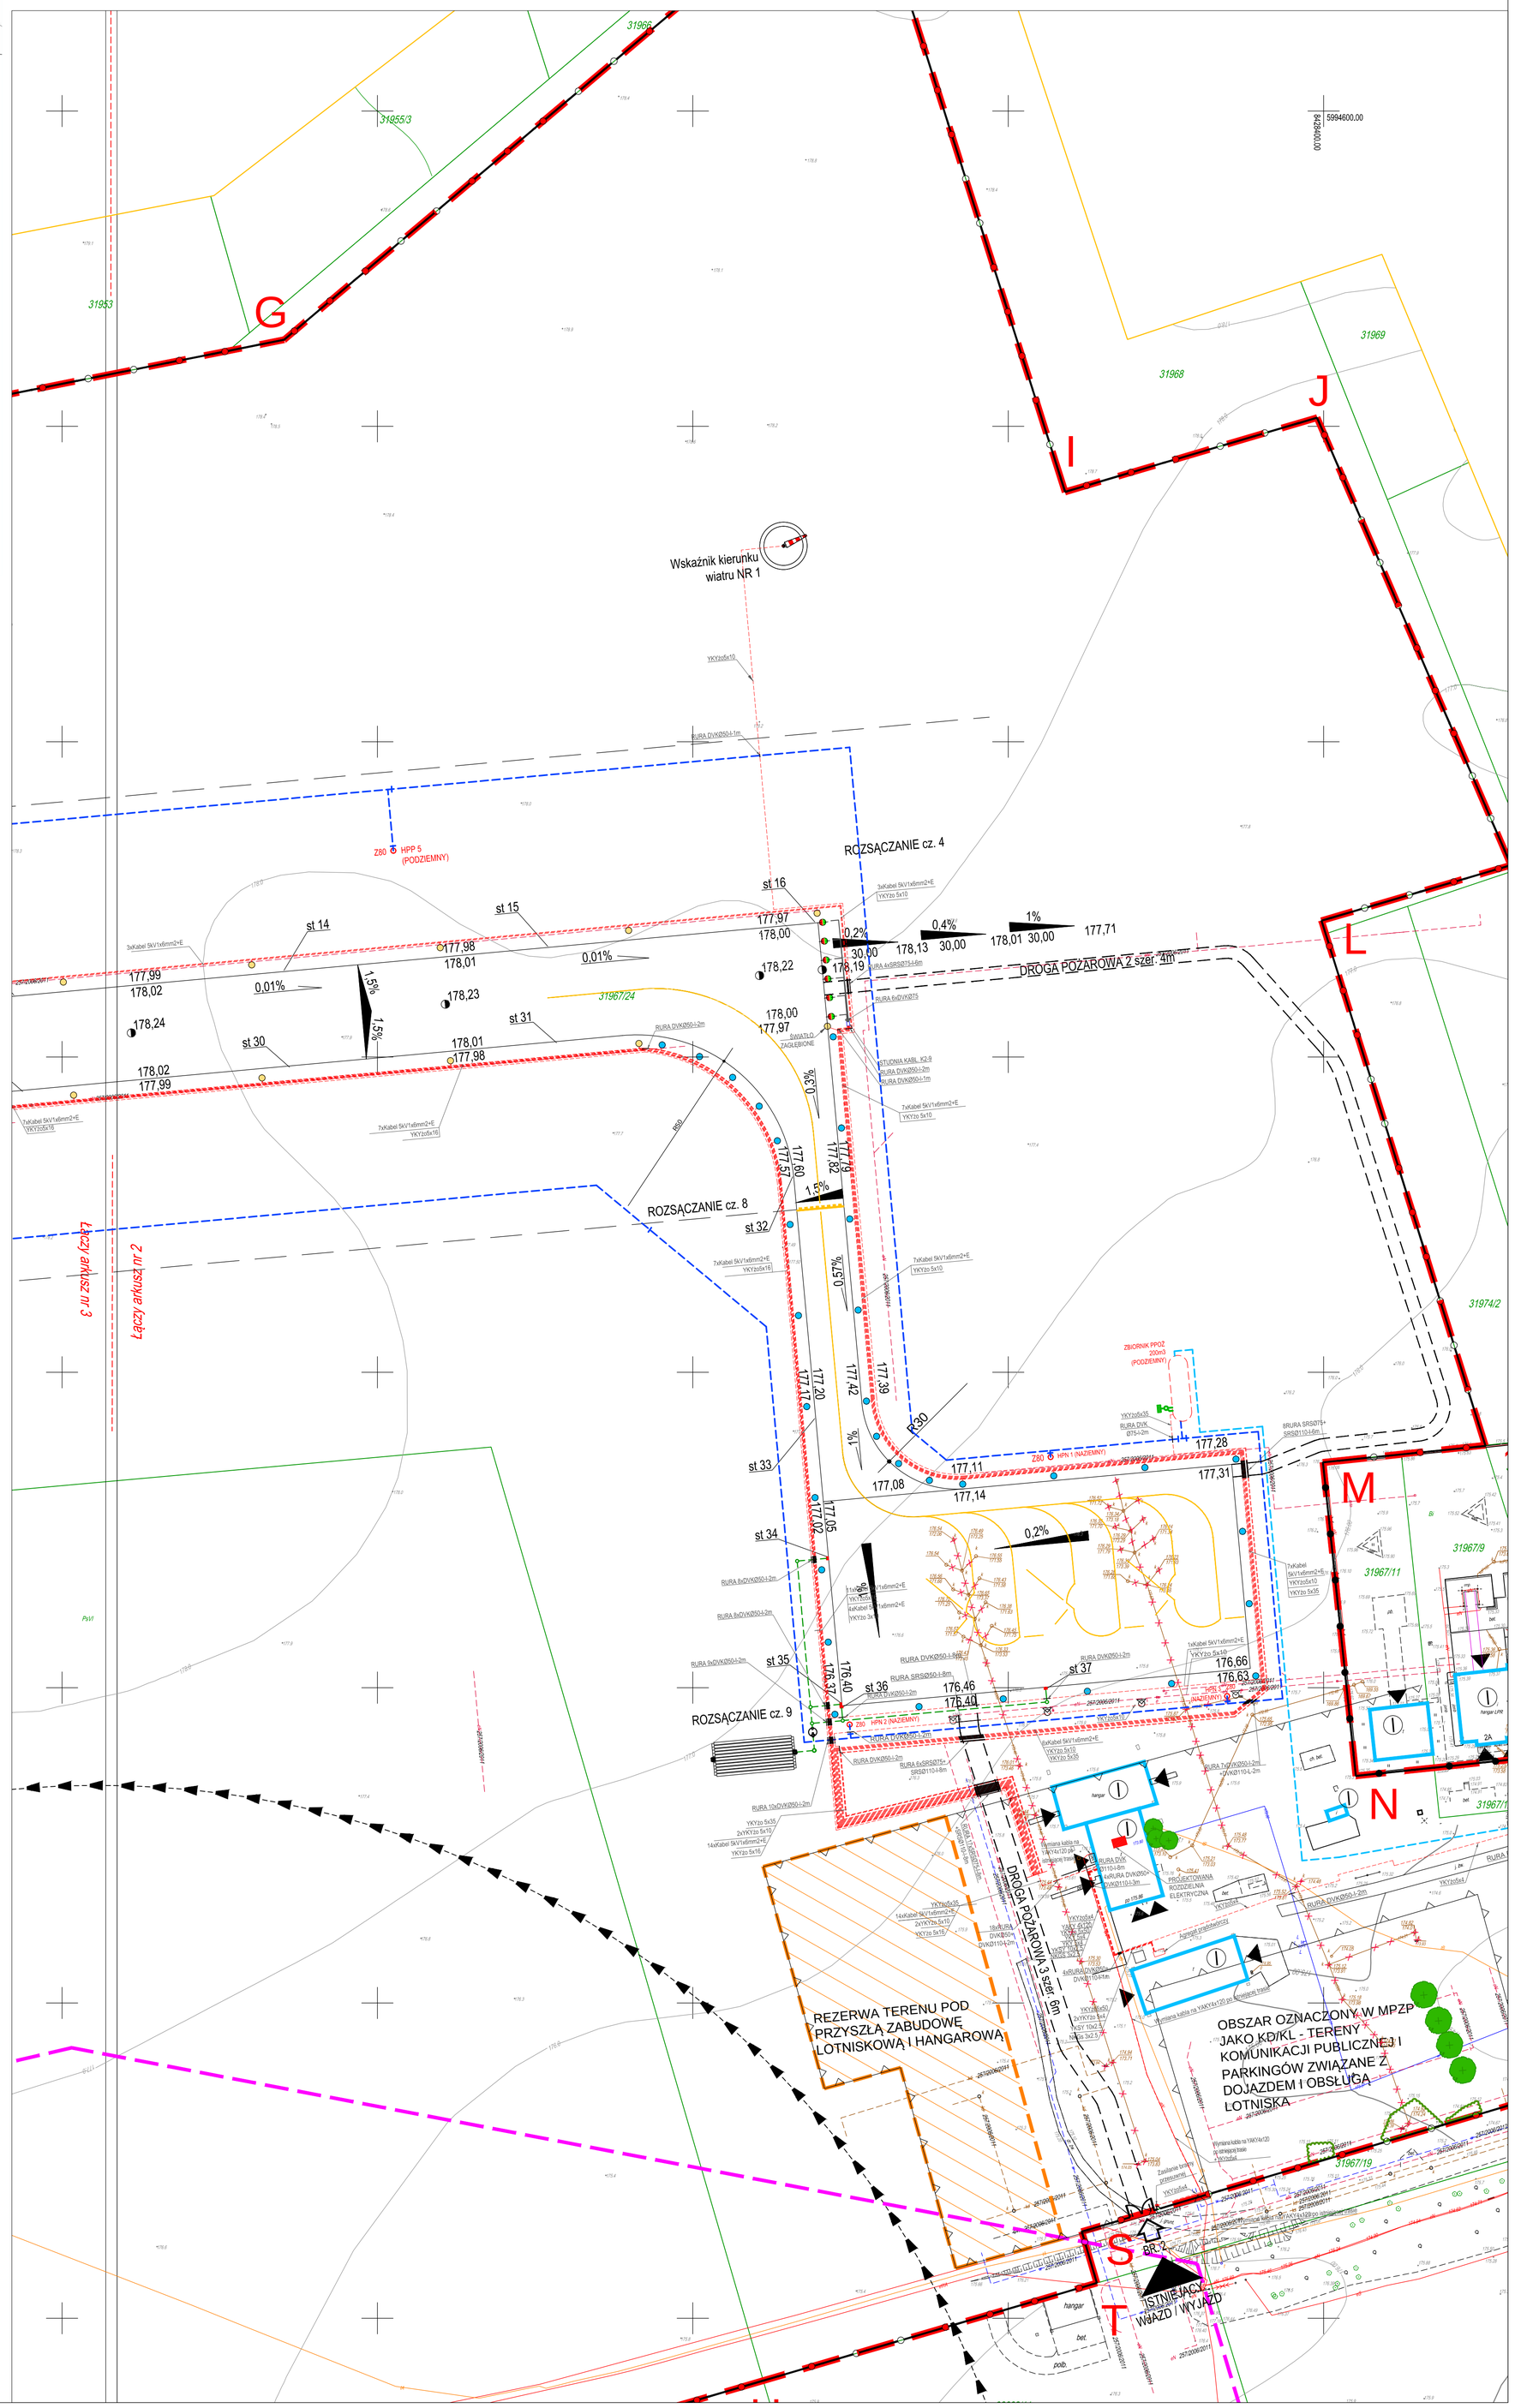

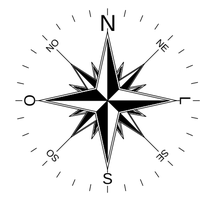

LEGENDA:

	ZAKRES OPRACOWANIA I ETAPU: DZIAŁKI NR EW. 31967/6, 31967/14, 31967/16, 31967/21–24, 31967/12, 31967/18, 54/4
	STREFA OCHRONNA OD RADIOLATARNI D–VOR/DME
	STREFA OCHRONNA OD KOMPOSTOWNI ODPADÓW
	NIEPRZEKRACZALNA LINIA ZABUDOWY
	PROJEKTOWANE OGRODZENIE LOTNISKA
	ISTNIEJĄCE OGRODZENIE LPR
BR. ISTN.	ISTNIEJĄCA BRAMA W OGRODZENIU LPR Z SĄSIADUJĄCĄ FURTKĄ
PO BR. / PO BR.	PROJEKTOWANA BRAMA NR 1 I NR 2 WRAZ Z SĄSIADUJĄCĄ FURTKĄ
PO BR.	PROJEKTOWANE MIEJSCE DO LOKALIZACJI ZAPASOWEJ BRAMY W PRZYSZŁOŚCI
	ISTNIEJĄCY WJAZD NA TEREN LOTNISKA
	WEJŚCIA DO BUDYNKÓW ISTNIEJĄCYCH
I	LICZBA KONDYGNACJI BUDYNKÓW ISTNIEJĄCYCH
	BUDYNKI ISTNIEJĄCE
	ISTNIEJĄCY BUDYNEK Z ROZDZIELNIĄ ELEKTRYCZNĄ
	PROJEKTOWANA DROGA POŻAROWA
	TRASA PROJEKTOWANEJ DROGI POŻAROWEJ POZA TERENEM OPRACOWANIA (ODPŁYWU WNIOSKIEM I ODRĘBNĄ PROCEDURĄ ADMINISTRACYJNĄ)
	ISTNIEJĄCY PAS STARTOWY PS1 I PS2 WRAZ Z ZABEZPIECZENIEM PRZEZNACZONE DO LIKWIDACJI
	ISTNIEJĄCE DRZEWA
	ISTNIEJĄCE GRUPY KRZEWÓW
	PROJEKTOWANE OZNACZNIKI DROGI STARTOWEJ O NAWIERZCHNI TRWAŁEJ (KOLOR BIAŁY)
	PROJEKTOWANE ŚWIATŁA PROGU I KOŃCA DROGI STARTOWEJ (ODPOWIEDNIO KOLOR CZERWONY I KOLOR CZERWONY JEDNOKIERUNKOWO)
	PROJEKTOWANE ŚWIATŁA KRAWĘDZI DROGI STARTOWEJ (KOLOR BIAŁY)
	PROJEKTOWANE ŚWIATŁA KRAWĘDZI DROG KOŁOWANIA, PŁYTY POSTOJOWEJ, PŁASZCZYZNY DO ZAWRACANIA (KOLOR NIEBIESKI)
	PROJEKTOWANY WSKAŹNIK KIERUNKU WIATRU
	PROJEKTOWANY MASZT OŚWIETLENIOWY PŁYTY POSTOJOWEJ (PPS)
	PROJEKTOWANE PRZEPUSTY KABLOWE
	PROJEKTOWANA STUDNIA KABLOWA K2
	PROJEKTOWANE KABLE ELEKTRYCZNE ZASILAJĄCE

Oświadczam, że nie dokonano modyfikacji zaewidencjonowanego pod numerami P.2063.2015.594 oraz P.2012.2015.952 wtórnika aktualnej mapy sytuacyjno–wysokościowej w skali 1:1000 służącej do celów projektowych będącej podkładem do projektu zagospodarowania terenu.

PROJEKT
ROZBUDOWA I PRZEBUDOWA LOTNISKA W SUWAŁKACH – I ETAP WRAZ Z DOSTOSOWANIEM GO DO POTRZEB LOTNISKA UŻYTKU WYŁĄCZNEGO, O KODZIE REFERENCYJNYM 2B ORAZ ZMIANA SPOSOBU UŻYTKOWANIA CZĘŚCI BUDYNKU WARSZTATOWO–MAGAZYNOWEGO NA ROZDZIELNIĘ ELEKTRYCZNĄ ORAZ MONTAŻ AGREGATU PRĄDOTWÓRCZEGO
dz. nr ew. 31967/6, 31967/12, 31967/14, 31967/16, 31967/18, 31967/21, 31967/22, 31967/23, 31967/24 ob. 0007 m. Suwałki, 54/4 ob. 0045 Zielone Kamedulskie, gm. Suwałki, woj. Podlaskie

INWESTOR
AEROKLUB POLSKI
UL. STYCZNIA 39, 00-906 WARSZAWA

FAZA	PROJEKT BUDOWLANY	B
BRANŻA	ELEKTRYCZNA	

Projekt Plus sp. z o.o.
ul.Chmielna 8 lok.311, 00–020 Warszawa
biuro@rejestracjalotnisk.com.pl,
NIP: 525 256 57 50
M: +48 695 880 039,T: +48 22 829 23 38

PROJEKTANT	mgr inż. Krzysztof Kulesza upr. bud. PDL/0071/POOE/07 w spec. instalacyjnej w zakresie sieci, instalacji i urządzeń elektr. i elektroenerget. bez ograniczeń	PODPIS
		PODPIS
SPRAWDZAJĄCY	mgr inż. Adam Borowik upr. bud. PDL/0054/POOE/08 w spec. instalacyjnej w zakresie sieci, instalacji i urządzeń elektr. i elektroenerget. bez ograniczeń	PODPIS

TYTUŁ RYSUNKU
Projekt zagospodarowania terenu - trasa kabli oświetlenia nawigacyjnego.

NR RYSUNKU	E-01/A3	SKALA 1:1000
DATA	30 KWIETNIA 2017	