PROJEKT ZAGOSPODAROWANIA TERENU SKALA 1:1000

MAPA DO CELÓW PROJEKTOWYCH
SKALA 1:1000 ARKUSZ 21

SZKIC ORIENTACYJNY

Oznaczenie kons. gr. przy pkt.	2000 (M) (42) 2012 m. Suwałki; 6500 (M) (42) 2012 gm. Suwałki
Nr sekcji wyrównaw.	1012/10 m. Suwałki; 1067/20 gm. Suwałki
Nazwa miejscowości	OBRĘBY NR 7 m. Suwałki, Jeleniowo komunalne gm. Suwałki
Jednostka ewidencyjna	Identyfikator: 200201_1.0012.07_2 Nazwa: m. Suwałki, gm. Suwałki
Obręb ewidencyjny	Identyfikator: 0007.07 Nazwa: OBRĘB NR 7 Zielone Komendarskie
Układ współrzędnych	Przekrój: płaskich: 2000/24 Wysokościowy: Kronsztadt 86
Oznaczenie granic obszaru opracowania	
Oznaczenie odniesienia w dokumentach zbiorów(nr księgi wieczystej, nr zbioru dokumentów, nr protokołu uzgodnienia inwestycji	Nie stwierdzono
Oznaczenie symbolem(opisu przebiegu granic obszarów i terenów szczególnych ograniczonego użytkowania	Nie stwierdzono

Mapa do celów projektowych - wykonana geodezyjnie
geodezyjnie Elżbieta Zgorzelska
w grudniu 2015

Mapa aktualna na dzień: 2016-07-12
Data zatwierdzenia mapy: 2016-07-22

Mapa do celów projektowych wykonana na podstawie wypisu z rejestru gruntów, wypisu z rejestru map ewidencyjnych i mapy ewidencyjnej w skali 1:1000, układ 2000 (M) (42) 1992, 2000 (M) (42) 2012

Wykonawca zmapy nie ponosi odpowiedzialności za ewentualne błędy wynikające z niedokładności danych zawartych w operatach ewidencyjnych, które nie zostały zinwentaryzowane oraz wynikające z zaniedbań i nieścisłości map geodezyjnych

P 2012-2015.952
2015 -12- 19
INSPEKTOR
Witold Jakub Dąbrowski

Potwierdzam, że w zakresie zakupu z wypisu i wypisu z rejestru gruntów, wypisu z rejestru map ewidencyjnych i mapy ewidencyjnej w skali 1:1000 dla działek ewidencyjnych nr 1067/20 obręb ewidencyjny 0007.07 jednostka ewidencyjna 200201_1.0012.07_2 m. Suwałki, gm. Suwałki

Organ prowadzący państwowy zasób geodezyjny i kartograficzny

Identyfikator nadany mu w ewidencji operatów technicznych P.0063.3205.594

Data wydania operatu technicznego 14.03.2016

podpis, pieczęć(a) i podpis osoby reprezentującej organ

PODINSPEKTOR
Mirosław Kazimierz Kamiński

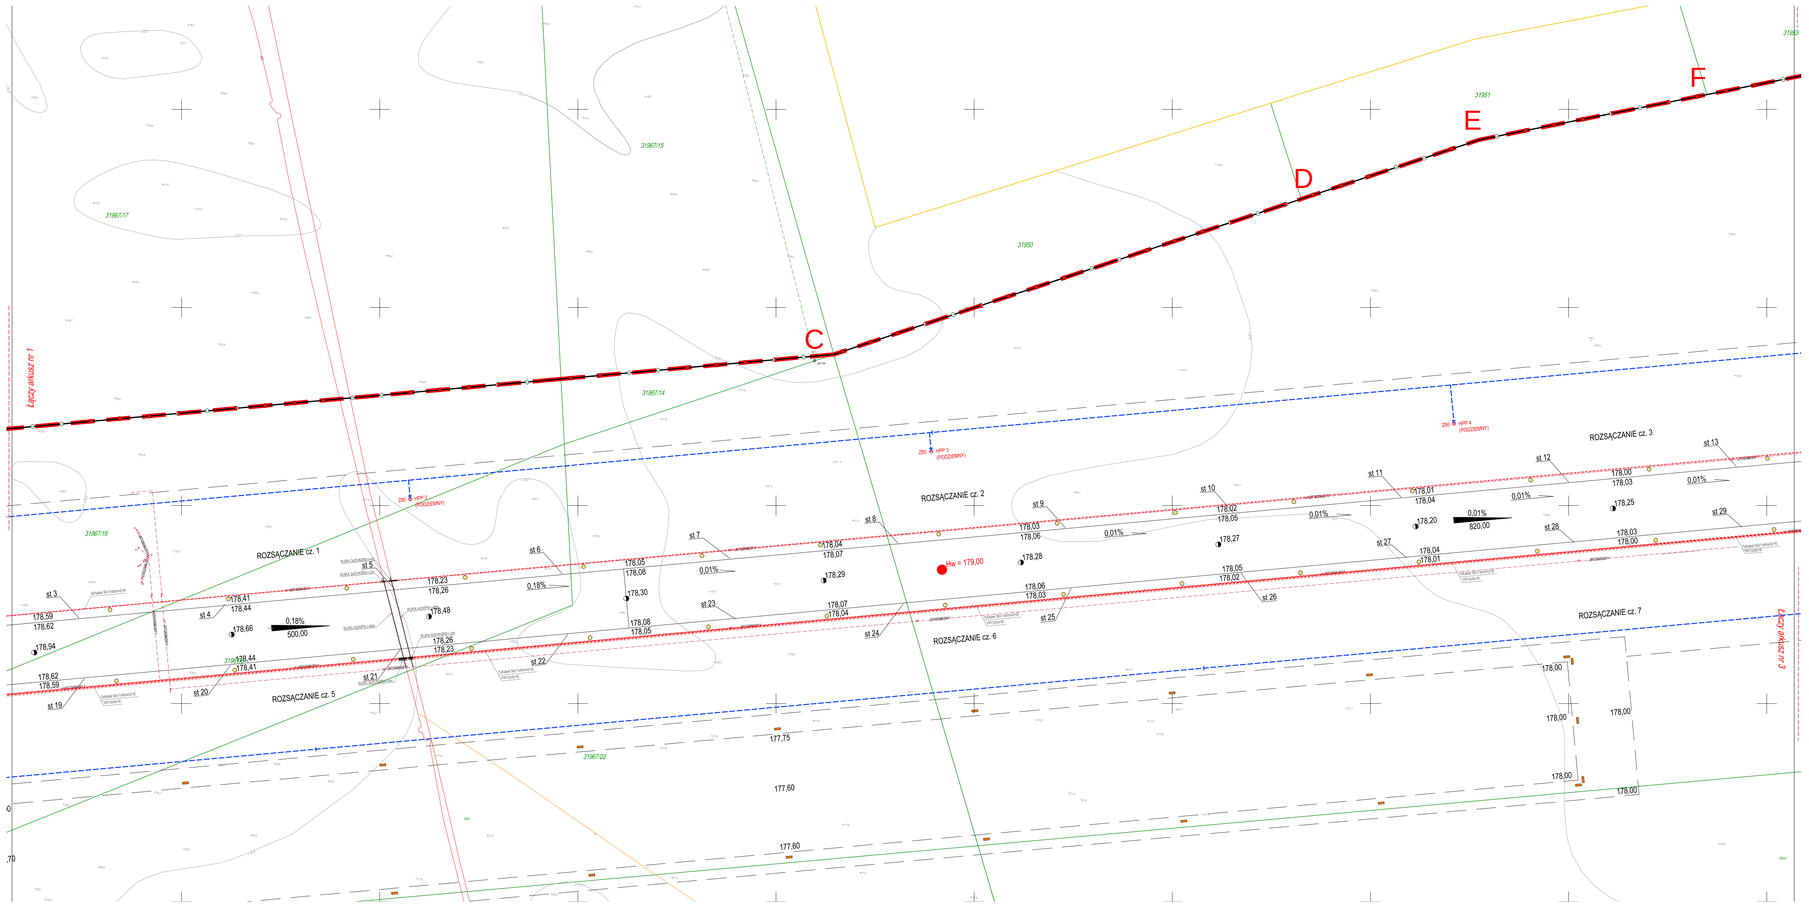
Łączy arkusz nr 1
Łączy arkusz nr 2
Łączy arkusz nr 3
31967/15
31967/17
31967/16
31967/14
31967/22
31950
31951
31953
C
D
E
F
ROZSĄCZANIE cz. 1
ROZSĄCZANIE cz. 2
ROZSĄCZANIE cz. 3
ROZSĄCZANIE cz. 5
ROZSĄCZANIE cz. 6
ROZSĄCZANIE cz. 7
Hw = 179,00
820,00
500,00
0,18%
0,01%
177,75
177,60
177,60
178,00
178,00
178,00