PROJEKT ZAGOSPODAROWANIA TERENU SKALA 1:1000

MAPA DO CELÓW PROJEKTOWYCH
SKALA 1:1000 ARKUSZ 1/3

SZKIC ORIENTACJI

Oznaczenie kanc. zgt. pracy geod.:		GK-6642.468.2015 (m. Suwałki) GKN.6642.659.2015 (gm. Suwałki)
Nr rdzeły wykonawcy:		1572/2015 (m. Suwałki) 1563/2015 (gm. Suwałki)
Nazwa miejscowości:		OBRĘB NR 7 (m. Suwałki) Zielone Kamedulskie (gm. Suwałki)
Jednostka ewidencyjna:	Identyfikator: Nazwa:	206301_1 [2012]07_2 m. Suwałki / gm. Suwałki
Obręb ewidencyjny:	Identyfikator: Nazwa:	0007 (m. Suwałki) 0045 (gm. Suwałki) OBRĘB NR 7 Zielone Kamedulskie
Układ współrzędnych:	Poziomy, płaski: Wysokościowy:	2000/24 Kronsztadt 86
Oznaczenie granic obszaru opracowania		———
Oznaczenie i informacje o słabo rozpoznanych gruntowych miejscach robót na zagospodarowanie gruntów składowanych w granicach projektowanej inwestycji		Nie stwierdzono
Oznaczenia i symbol końca użytku gruntowego, który nie jest ujawniony w bazie danych ewidencji gruntów i budynków		Nie stwierdzono

Niniejszą mapę sytuacyjno - wysokościową sporządził:
geodeta Marek Zdanowicz
nr uprawnień 8070

Mapa aktualna na dzień: 2015-07-10
Data sporządzenia mapy: 2015-07-22

Niniejsza mapa sytuacyjno-wysokościowa do celów projektowych została sporządzona na podstawie: mapy numerycznej miasta Suwałki oraz roboczej mapy zasadniczych w skalach 1:1000, sekcje nr 215,341 182, 183, 242, 244.

Wykonawca niniejszej mapy sytuacyjno-wysokościowej nie ponosi odpowiedzialności za ewentualne błędy, które mogą wystąpić w niniejszej mapie projektowej lub w jakimkolwiek sporządzonej, które nie zostały zaznaczone/zrozumiane przez wykonawcę na pierwotnych i roboczych mapach zasadniczych.

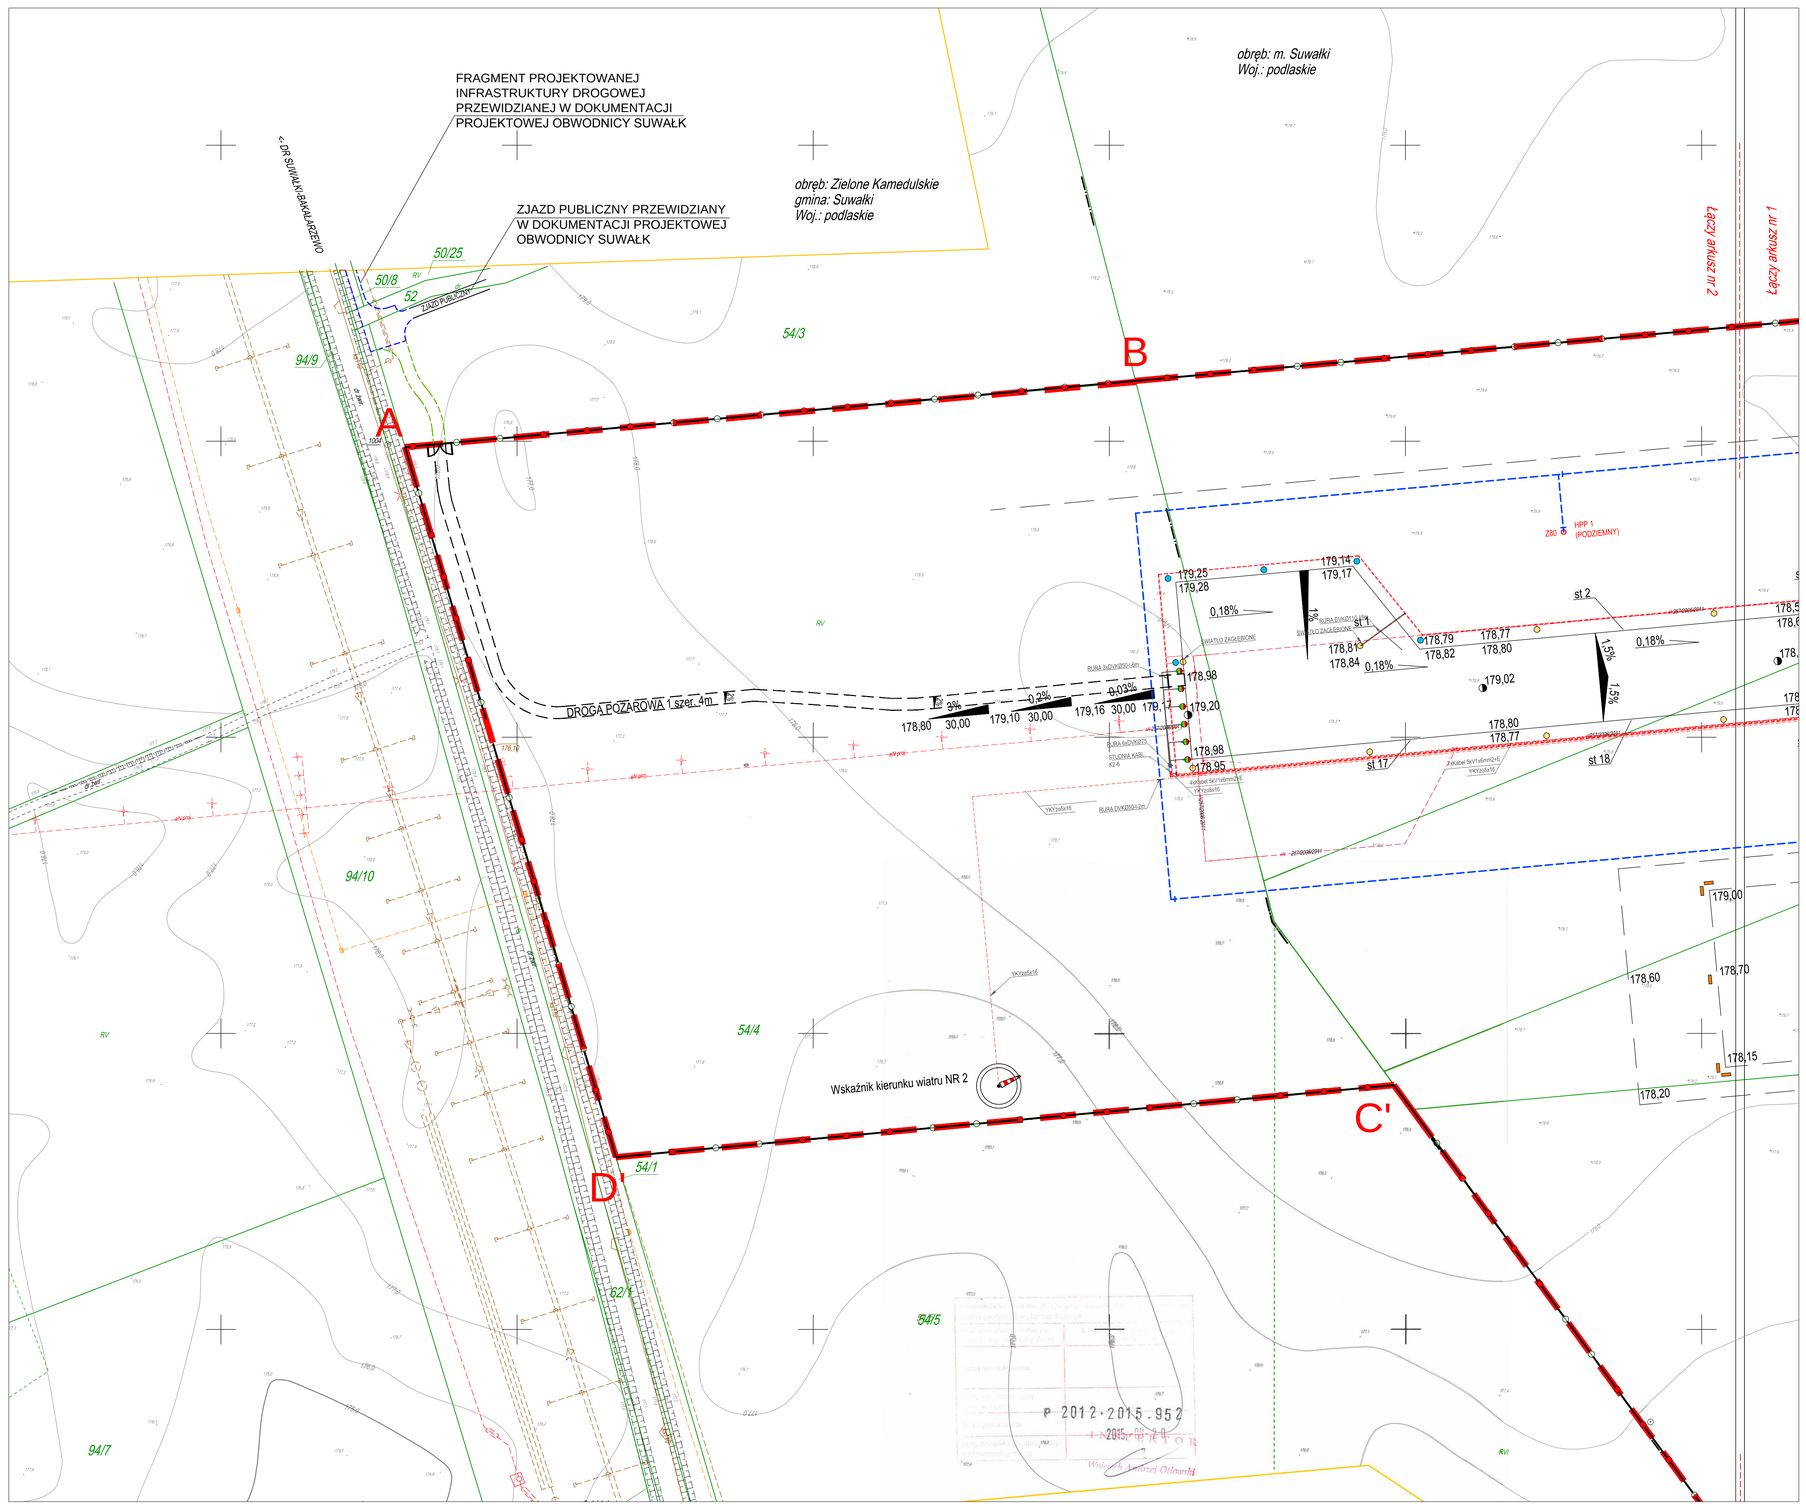

LEGENDA:

	ZAKRES OPRACOWANIA I ETAPU: DZIAŁKI NR EW. 31967/6, 31967/14, 31967/16, 31967/21-24, 31967/12, 31967/18, 54/4
	STREFA OCHRONNA OD RADIOLATARNI D-VOR/DME
	STREFA OCHRONNA OD KOMPOSTOWNI ODPADÓW
	NIEPRZEKRACZALNA LINIA ZABUDOWY
	PROJEKTOWANE OGRODZENIE LOTNISKA
	ISTNIEJĄCE OGRODZENIE LPR
BR.ISTN.	ISTNIEJĄCA BRAMA W OGRODZENIU LPR Z SĄSIADUJĄCĄ FURTKĄ
BR.1 BR.2	PROJEKTOWANA BRAMA NR 1 I NR 2 WRAZ Z SĄSIADUJĄCĄ FURTKĄ
BR.3	PROJEKTOWANE MIEJSCE DO LOKALIZACJI ZAPASOWEJ BRAMY W PRZYSZŁOŚCI
	ISTNIEJĄCY WJAZD NA TEREN LOTNISKA
	WEJŚCIA DO BUDYNKÓW ISTNIEJĄCYCH
	LICZBA KONDYGNACJI BUDYNKÓW ISTNIEJĄCYCH
	BUDYNKI ISTNIEJĄCE
	ISTNIEJĄCY BUDYNEK Z ROZDZIELNIĄ ELEKTRYCZNĄ
	PROJEKTOWANA DROGA POŻAROWA
	TRASA PROJEKTOWANEJ DROGI POŻAROWEJ POZA TERENEM OPRACOWANIA (DOREBIENIE WNIOSKIEM I DECYZJĄ ZGODY NA UŻYTKOWANIE)
	ISTNIEJĄCY PAS STARTOWY PS1 I PS2 WRAZ Z ZWIĘKSZENIEM POTRZEBNYCH DO LOKALIZACJI
	ISTNIEJĄCE DRZEWA
	ISTNIEJĄCE GRUPY KRZEWÓW
	PROJEKTOWANE OZNACZNIKI DROGI STARTOWEJ O NAWIERZCHNI TWARDEJ (KOLOR BIAŁY)
	PROJEKTOWANE ŚWIATŁA PROGU I KOŃCA DROGI STARTOWEJ (ODPOWIEDNIO KOLOR CZERWONY I KOLOR CZERWONY JEDNOKIERUNKOWE)
	PROJEKTOWANE ŚWIATŁA KRAWĘDZI DROGI STARTOWEJ (KOLOR BIAŁY)
	PROJEKTOWANE ŚWIATŁA KRAWĘDZI DROGI KOŁOWANIA, PŁYTY POSTOJOWEJ, PŁASZCZYZNY DO ZWROTÓW (KOLOR NIEBIESKI)
	PROJEKTOWANY WSKAŹNIK KIERUNKU WIATRU
	PROJEKTOWANY MASZT OŚWIETLENIOWY PŁYTY POSTOJOWEJ (PPS)
	PROJEKTOWANE PRZEPUSTY KABLOWE
	PROJEKTOWANA STUDNIA KABLOWA K2
	PROJEKTOWANE KABLE ELEKTRYCZNE ZASILAJĄCE

Oświadczam, że nie dokonano modyfikacji zaewidencjonowanego pod numerami P.2063.2015.594 oraz P.2012.2015.952 właznika aktualnej mapy sytuacyjno-wysokościowej w skali 1:1000 służącej do celów projektowych będącej podkładem do projektu zagospodarowania terenu.

PROJEKT
ROZBUDOWA I PRZEBUDOWA LOTNISKA W SUWAŁKACH – I ETAP WRAZ Z DOSTOSOWANIEM GO DO POTRZEB LOTNISKA UŻYTKU WYŁĄCZNEGO, O KODZIE REFERENCYJNYM 2B ORAZ ZMIANA SPOSOBU UŻYTKOWANIA CZĘŚCI BUDYNKU WARSZTATOWO–MAGAZYNOWEGO NA ROZDZIELNIĘ ELEKTRYCZNĄ ORAZ MONTAŻ AGREGATU PRĄDOTWÓRCZEGO
dz. nr ew. 31967/6, 31967/12, 31967/14, 31967/16, 31967/18, 31967/21, 31967/22, 31967/23, 31967/24 ob. 0007 m. Suwałki, 54/4 ob. 0045 Zielone Kamedulskie, gm. Suwałki, woj. Podlaskie

INWESTOR
AEROKLUB POLSKI
UL. STYCZNIA 39, 00-906 WARSZAWA

FAZA	PROJEKT BUDOWLANY	B
BRANŻA	ELEKTRYCZNA	

Projekt Plus sp. z o.o.
ul.Chmielna 8 lok.311, 00-020 Warszawa
biuro@projektplus.com.pl
NIP: 525 256 57 50
M: +48 695 880 039,T: +48 22 829 23 38

PROJEKTANT	mgr inż. Krzysztof Kuliesza upr. bud. PDL/0071/POOE/07 w spec. installacyjnej w zakresie sieci, instalacji i urządzeń elektr. i elektroenerget, bez ograniczeń	PODPIS
		PODPIS
SPRAWDZAJĄCY	mgr inż. Adam Borowik upr. bud. PDL/0054/POOE/08 w spec. installacyjnej w zakresie sieci, instalacji i urządzeń elektr. i elektroenerget, bez ograniczeń	PODPIS

TYTUŁ RYSUNKU
Projekt zagospodarowania terenu - trasa kabli oświetlenia nawigacyjnego.

NR RYSUNKU	E-01/A1	SKALA 1:500
DATA	30 KWIETNIA 2017	