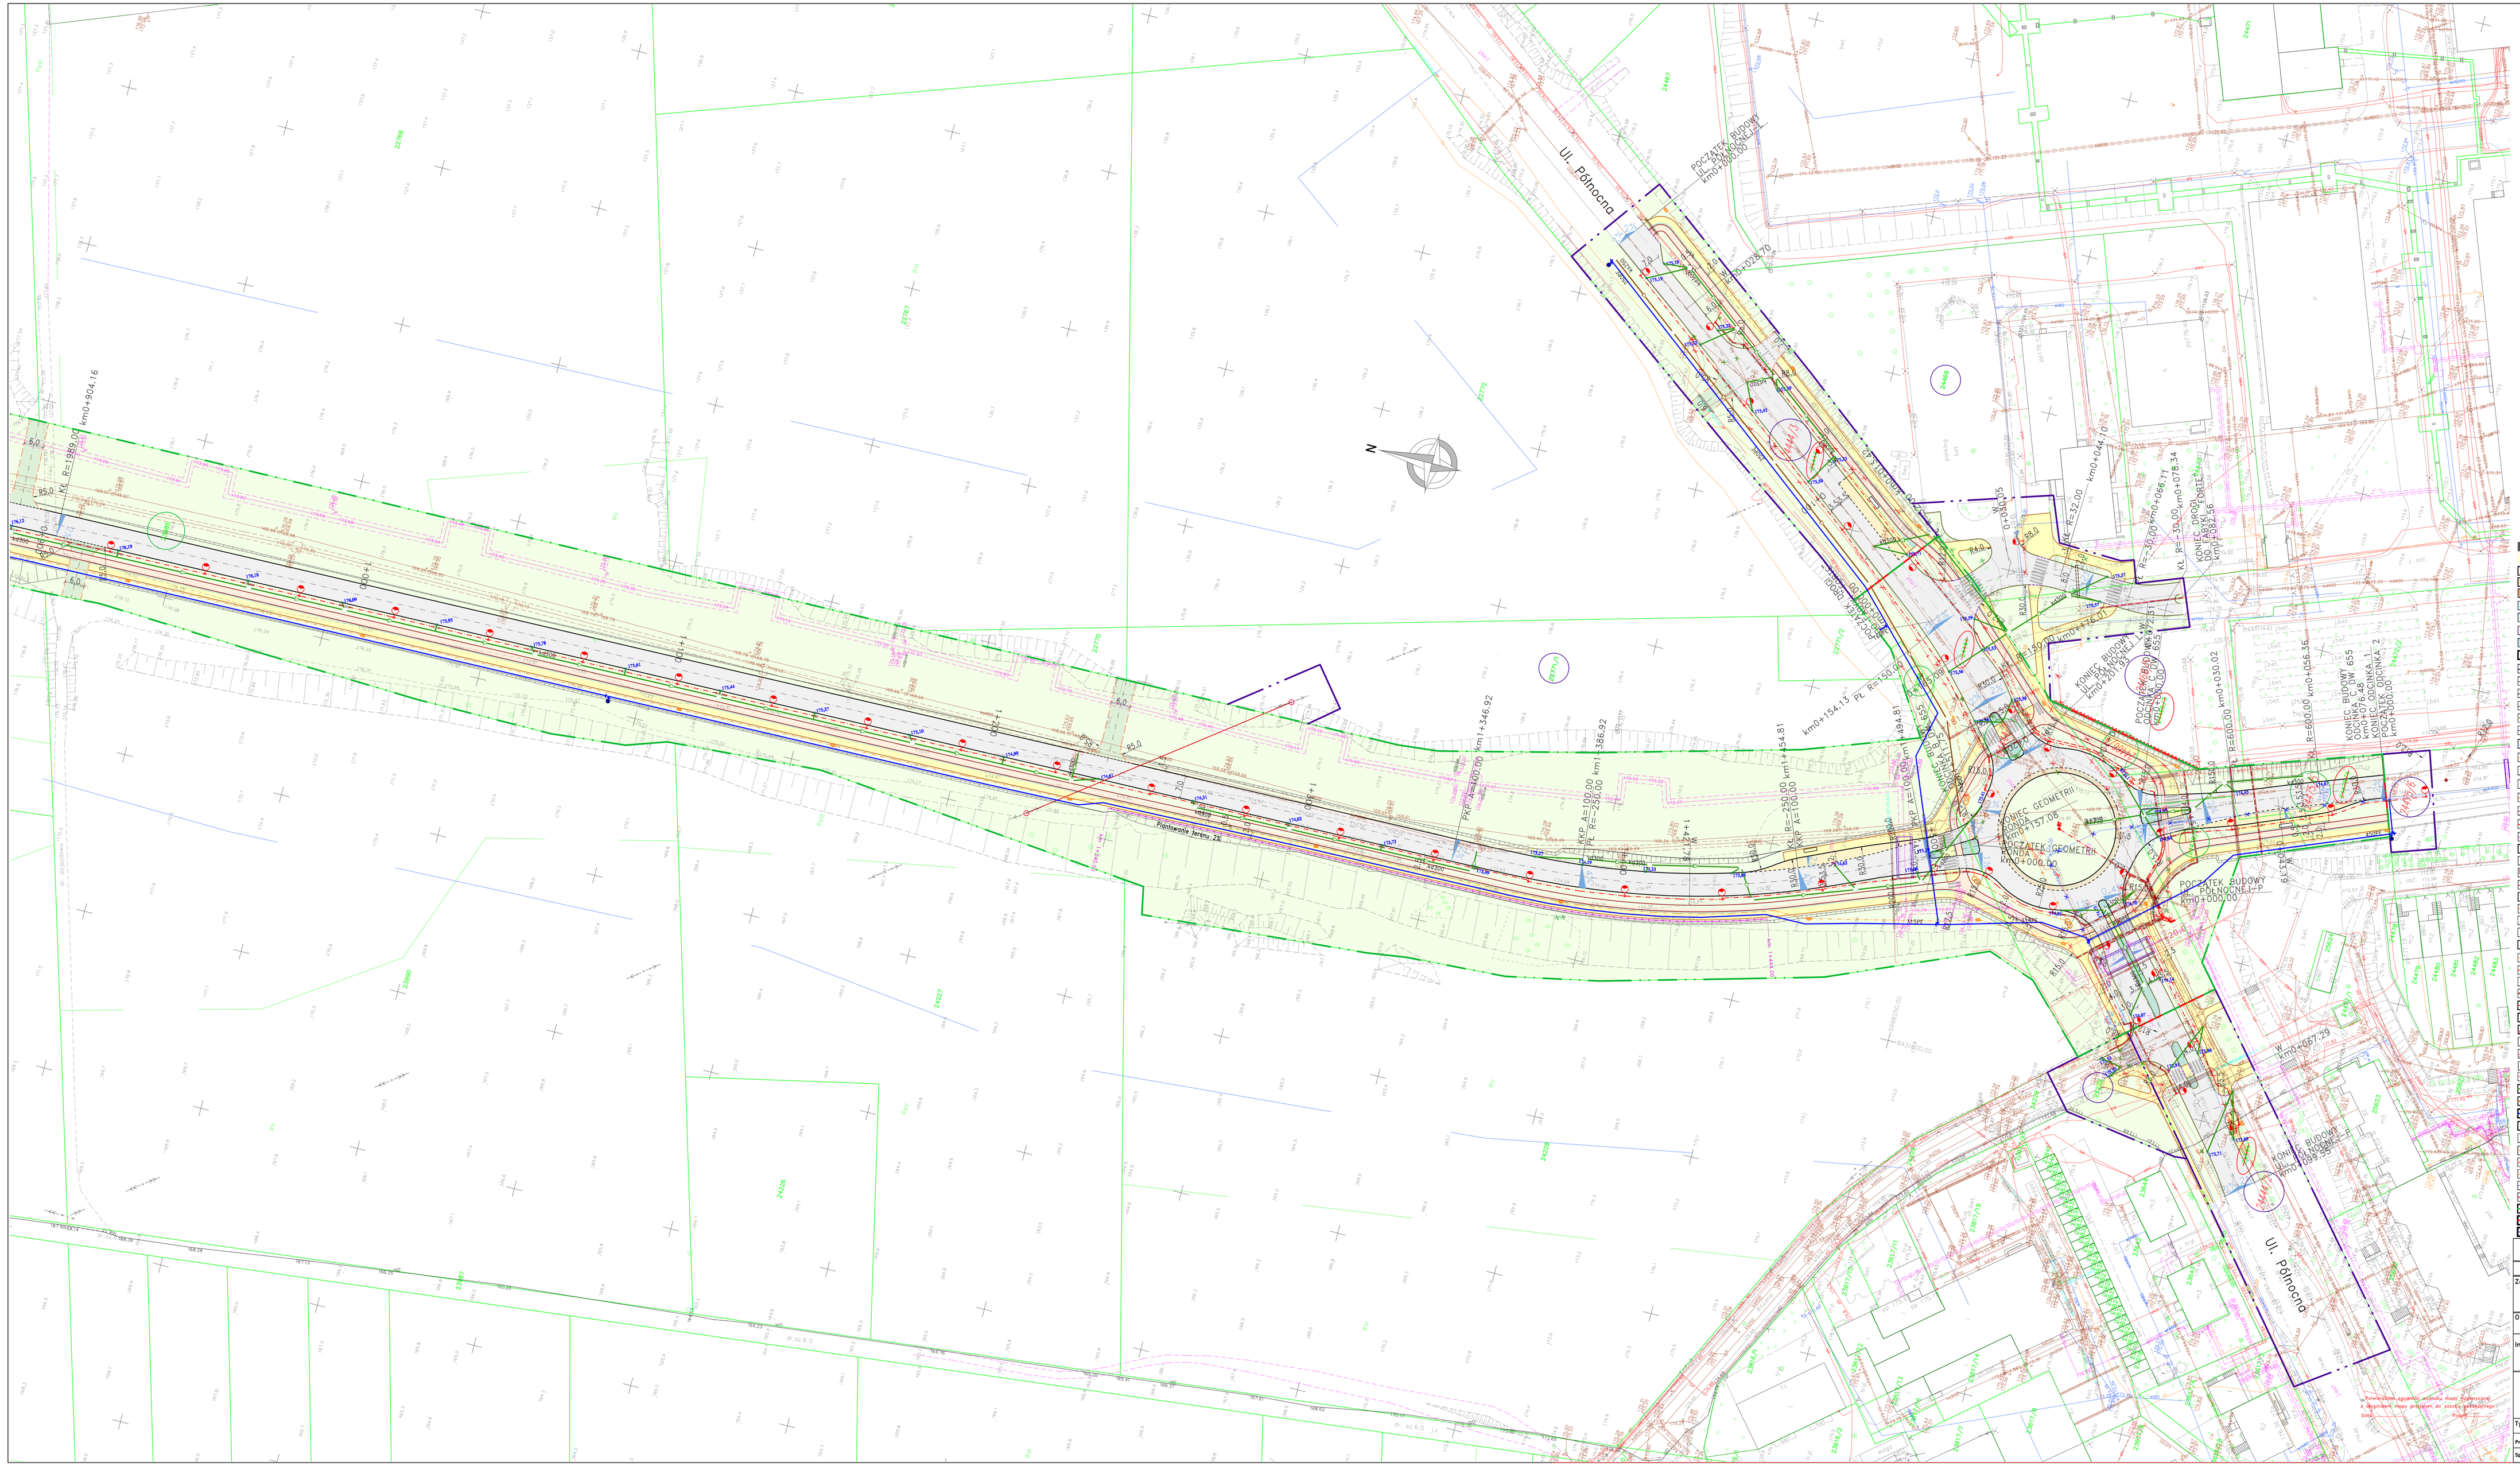

OZNACZENIA:

- PROJEKTOWANE JEZDNIE O NAW. BITUMICZNEJ
- PROJEKTOWANE CHODNIKI Z KOSTKI BRUKOWEJ
- PROJEKTOWANE ŚCIEŻKI ROWEROWE O NAW. BIT.
- PROJEKTOWANE NAW. ZATOK Z KOSTKI KAMIENNEJ
- PROJEKTOWANE NAW. ZATOK Z KOSTKI KAMIENNEJ
- PROJEKTOWANE CIĄG PIESZO-ROWEROWE Z KOSTKI BET.
- PROJEKTOWANE NAW. ZJAZDÓW Z KOSTKI BETONOWEJ
- PROJEKTOWANE NAW. ZJAZDÓW BITUMICZNYCH
- PROJEKTOWANE NAW. Z KOSTKI BET. - GRAFITOWEJ
- PROJEKTOWANE TRAWNIKI
- PROJ. KRAWĘŻNIKI KAMIENNE 20X30 O ŚWIETLE 12cm
- PROJ. KRAWĘŻNIKI KAMIENNE NAJAZDOWE 20x22cm O ŚWIETLE 0cm
- PROJ. KRAWĘŻNIKI KAMIENNE NAJAZDOWE 20x22cm O ŚWIETLE 2cm
- PROJ. KRAWĘŻNIKI KAMIENNE NAJAZDOWE 20x22cm O ŚWIETLE 3cm
- PROJ. KRAWĘŻNIKI BETONOWE 20x30 O ŚWIETLE 12cm
- PROJ. KRAWĘŻNIKI BET. NAJAZDOWY 20x22 O ŚWIETLE 0cm
- PROJ. KRAWĘŻNIKI BET. NAJAZDOWY 20x22 O ŚWIETLE 3cm
- PROJ. KRAWĘŻNIKI BET. NAJAZDOWY 15x22 O ŚWIETLE 0cm
- PROJEKTOWANE POBOCZA
- PROJEKTOWANE SKARPY
- PROJ. KRAWĘŻ CHODNIKA - OBRZEŻE BET. 8x30cm.
- PROJ. KRAWĘŻ ŚCIEŻKI ROWEROWEJ - OBRZEŻE BET. 8x30cm
- PROJEKTOWANE OGRODZENIE
- PROJEKTOWANA BALUSTRADA STALOWA U12a
- PROJEKTOWANY SYGNALIZATOR
- PROJEKTOWANY SŁUPEK SYG.
- PROJEKTOWANY MASZT SYGNALIZACYJNY
- PROJEKTOWANA KANALIZACJA TECHNOLOGICZNA
- PROJEKTOWANE PRZEPUSTY POD JEZDNIĄ
- PROJEKTOWANY STERNIKOWA SYGNALIZACJA ŚWIETLNA
- PROJEKTOWANA KANALIZACJA TECHNOLOGICZNA k-110
- PROJEKTOWANA PRZEBUDOWA SIECI MONITORINGU
- PROJEKTOWANA STUDNIA KABLOWA SK1
- PROJEKTOWANE STUDNIE TELETECHNICZNE
- PROJEKTOWANE SIECI TELETECHNICZNE
- PROJEKTOWANE KABLE ODWIETLENIOWE
- PROJEKTOWANY SŁUP ODWIETLENIOWY
- PROJEKTOWANE RURY OSŁONOWE
- PROJEKTOWANA LINIA KABLOWA SN
- PROJEKTOWANY SŁUP LINI NAPOWIETRZNEJ EL-EN
- PROJEKTOWANE ZK I SO
- PROJEKTOWANY SŁUP MONITORINGU (PRZESTAWIENIE)
- PROJEKTOWANE SŁUPKI TECHNICZNE
- PROJEKTOWANE NAŚWIETLACZE
- PROJEKTOWANA LINIA KABLOWA NN
- PROJEKTOWANA KD
- PROJEKTOWANA KANALIZACJA SANIT. – PROJ. HYDRANT
- PROJEKTOWANA SIEĆ WODOCIĄGOWA – PROJ. STUDNIE POMIAROWE
- PROJEKTOWANE WPUSTY DESZCZOWE – PROJ. WPUSTY ULICZNE
- ZABEZPIECZENIE SIECI OBFILNEJ – DRZEWA DO WYCINKI
- ISTNIEJĄCE SIECI TELETECHNOLOGICZNE DO LIKWIDACJI
- ISTNIEJĄCE SIECI EL-EN DO LIKWIDACJI
- ISTN. SIECI KAN. DO LIKWIDACJI – ISTN. GRANICA PASA DK8
- ISTN. SIECI WOD. DO LIKWIDACJI – DZ. ISTN. PASA DK8
- PROJEKTOWANA GRANICA DK NR 8 – DZ. DO CZASOWEGO ZAJĘCIA
- PROJEKTOWANA GRANICA DW 655 – NR DZ. DO PODZIAŁU
- GRANICA PODZIAŁU DZIAŁEK – NR DZ. WŁĄCZANYCH DO PASA DROGOWEGO DK 8
- ZAKRES CZASOWEGO ZAJĘCIA – NR DZ. WŁĄCZANYCH DO PASA DROGOWEGO DW655

Pracownia Projektowa PROMAR
83-130 Pelplin
Rozentel ul. Bielawska 8

PROJECT BUDOWLANY

Zadanie:
BUDOWA DROGI WOJEWÓDZKIEJ NR 655 W JEJ SKOŚLOWYM PRZEBIEGU NA TERENIE MIASTA SUWAŁKI – ZADANIE 2: BUDOWA ULICY KLASY G W CIĄGU NOWEGO PRZEBIEGU DROGI WOJEWÓDZKIEJ NR 655 OD UL. UTRATA DO UL. GEN. K. PUŁASKIEGO W SUWAŁKACH

Obiekt:
Odcinek 1 od ul. Pułaskiego do ul. Północnej

Inwestor :
GMINA MIASTO SUWAŁKI
ul. MICKIEWICZA 1
16-400 SUWAŁKI

PROGRAM REGIONALNY | UNIA EUROPEJSKA | EUROPEJSKI FUNDUSZ ROZWOJU REGIONALNEGO

Tytuł rys.: PROJEKT ZAGOSPODAROWANIA TERENU

Projektował :	mgr inż. Mariusz Szyszkowski	PM/WK/0981	
Sprawdził :	mgr inż. Jarosław Grabowski	PM/WK/9980/10	

Skala: 1:500
Rys. nr 1.4
Data: 11.06.2015

Powielanie, kopiowanie, wysyłanie innym podmiotom oraz wykorzystanie niniejszego projektu w całości lub w części bez zgody autora zabronione.