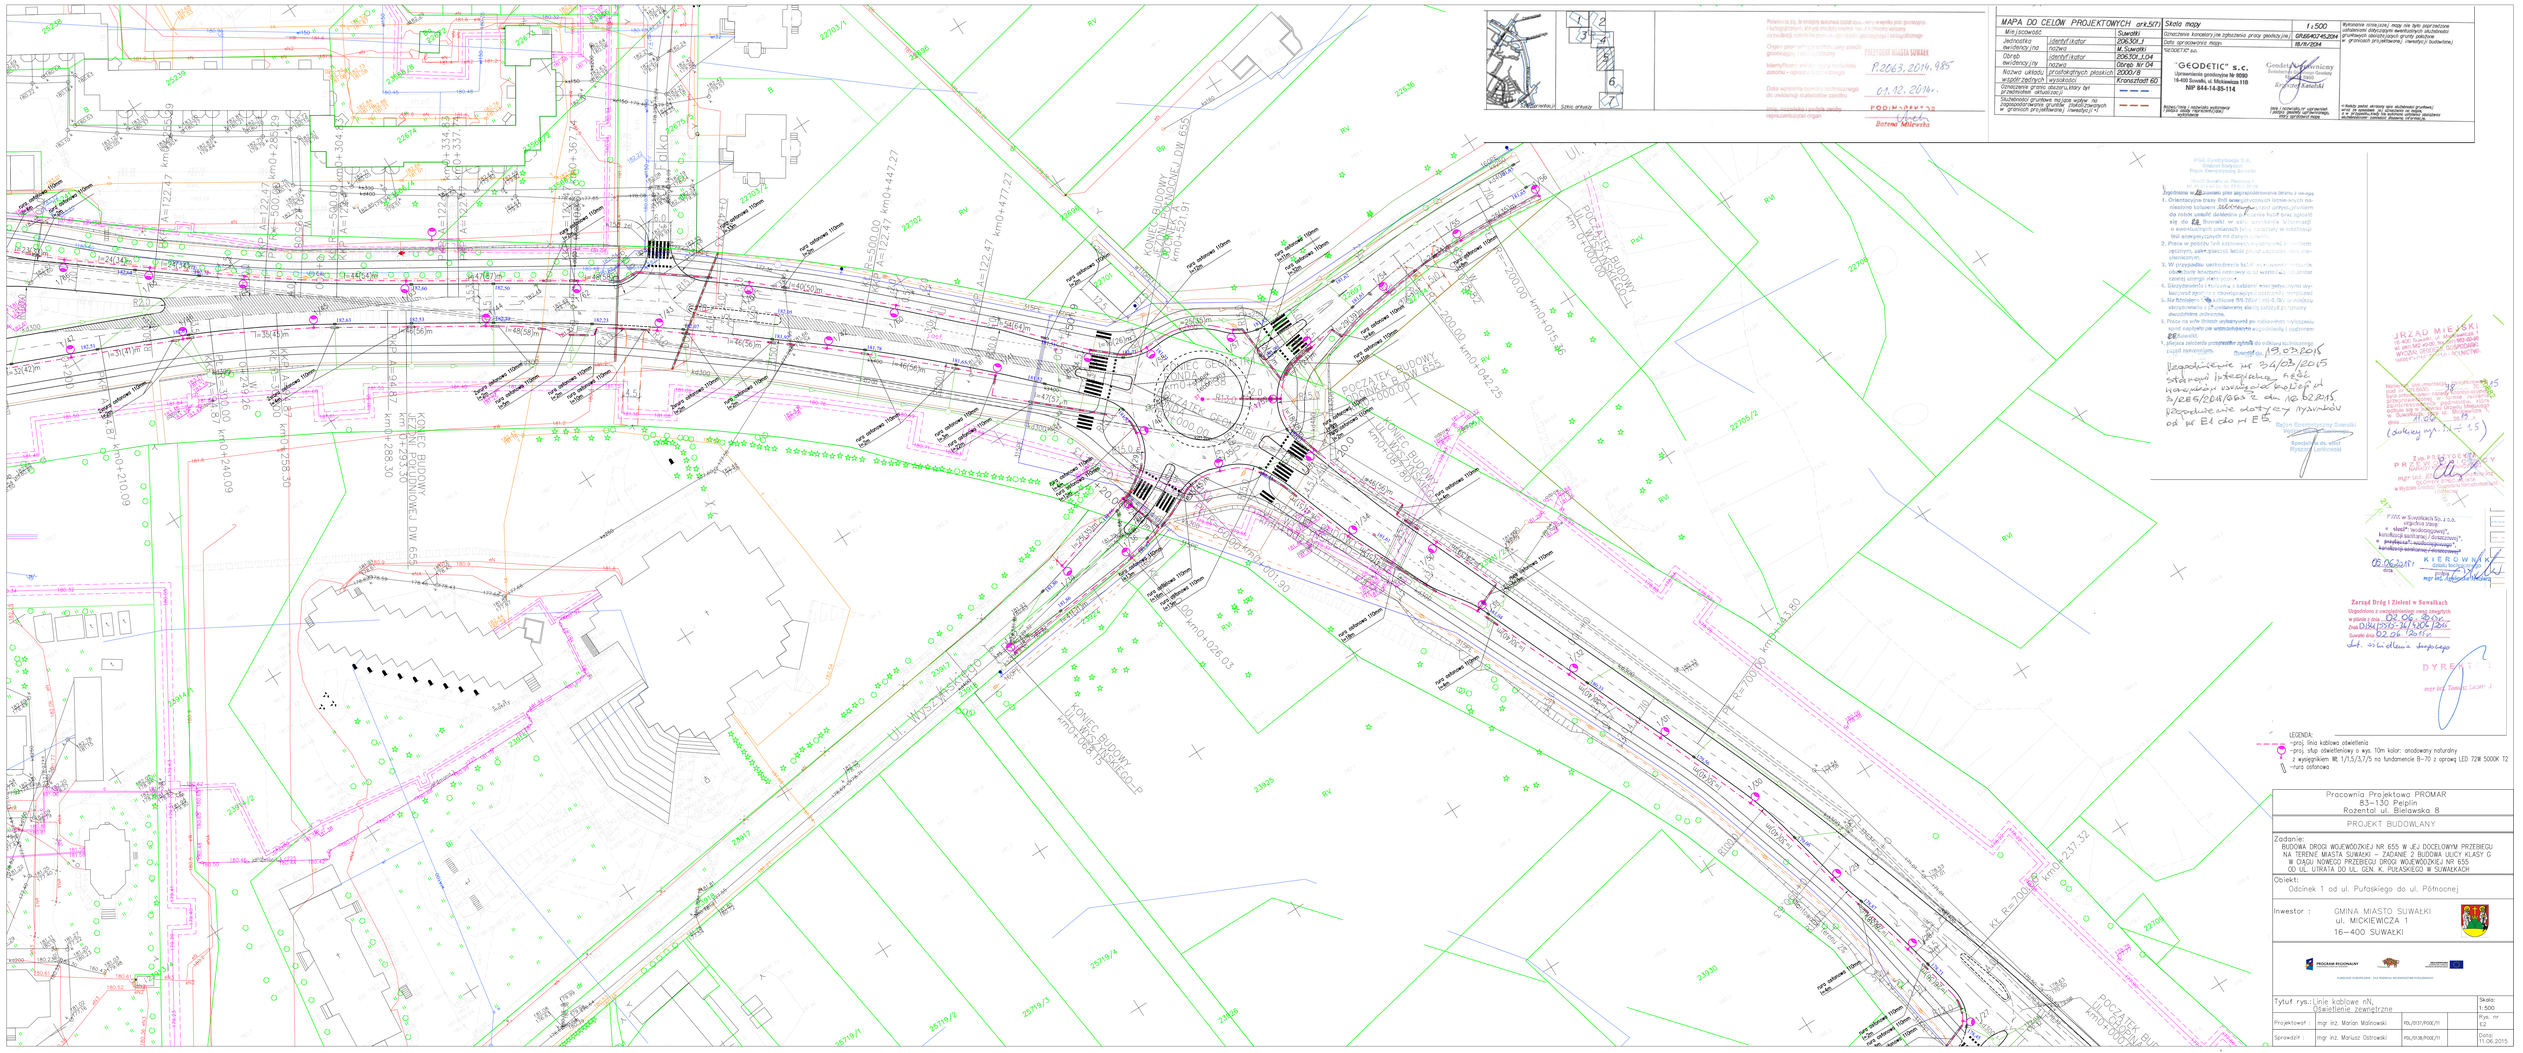
MAPA DO CELÓW PROJEKTOWYCH ark:571
Skala mapy 1:500
Oznaczenia kanałów nie zgłoszenia przez geodezyjnej GK.6540.47.45.2014
Data sporządzenia mapy 18/11/2014
"GEODETIC" s.c.
Uprawnienia geodezyjne Nr 9990
16-400 Suwałki, ul. Młynówka 11B
NIP 844-14-85-114
Wykonanie sytuacyjne mapy nie jest poprzestrzenne uzbrojenia zbiorczego wewnętrznych włączeniowych gruntowych obiektów innych gruntu pobliskie w granicach projektowanej inwestycji (z budowlanej)
Zarząd Dróg i Zieleni w Suwałkach
Uzgodniono z uwzględnieniem uwag zawartych
w piśmie z dnia 02.06.2015r.
Znak: DZiZ.5570.34.2015.ZP
Suwałki dnia 02.06.2015r.
DYREKTOR
mgr inż. Stanisław Leszek Ł.
Pracownia Projektowa PROMAR
83-130 Pelplin
Rozental ul. Bielawska 8
PROJEKT BUDOWLANY
Zadanie:
BUDOWA DROGI WOJEWÓDZKIEJ NR 655 W JEJ DOCELOWYM PRZEBIEGU NA TERENIE MIASTA SUWAŁKI – ZADANIE 2 BUDOWA ULICY KLASY G W CIĄGU NOWEGO PRZEBIEGU DROGI WOJEWÓDZKIEJ NR 655 OD UL. LIPARTA DO UL. GEN. K. PUŁASKIEGO W SUWAŁKACH
Obiekt:
Odcinek 1 od ul. Pułaskiego do ul. Północnej
Inwestor :
GMINA MIASTO SUWAŁKI
ul. MICKIEWICZA 1
16-400 SUWAŁKI
Tytuł rys.: Linie kablowe nN, Oświetlenie zewnętrzne
Skala: 1:500
Projektował: mgr inż. Marian Malinowski
Sprawdził: mgr inż. Mariusz Ostrowski
Rys. nr 52
Data: 11.06.2015