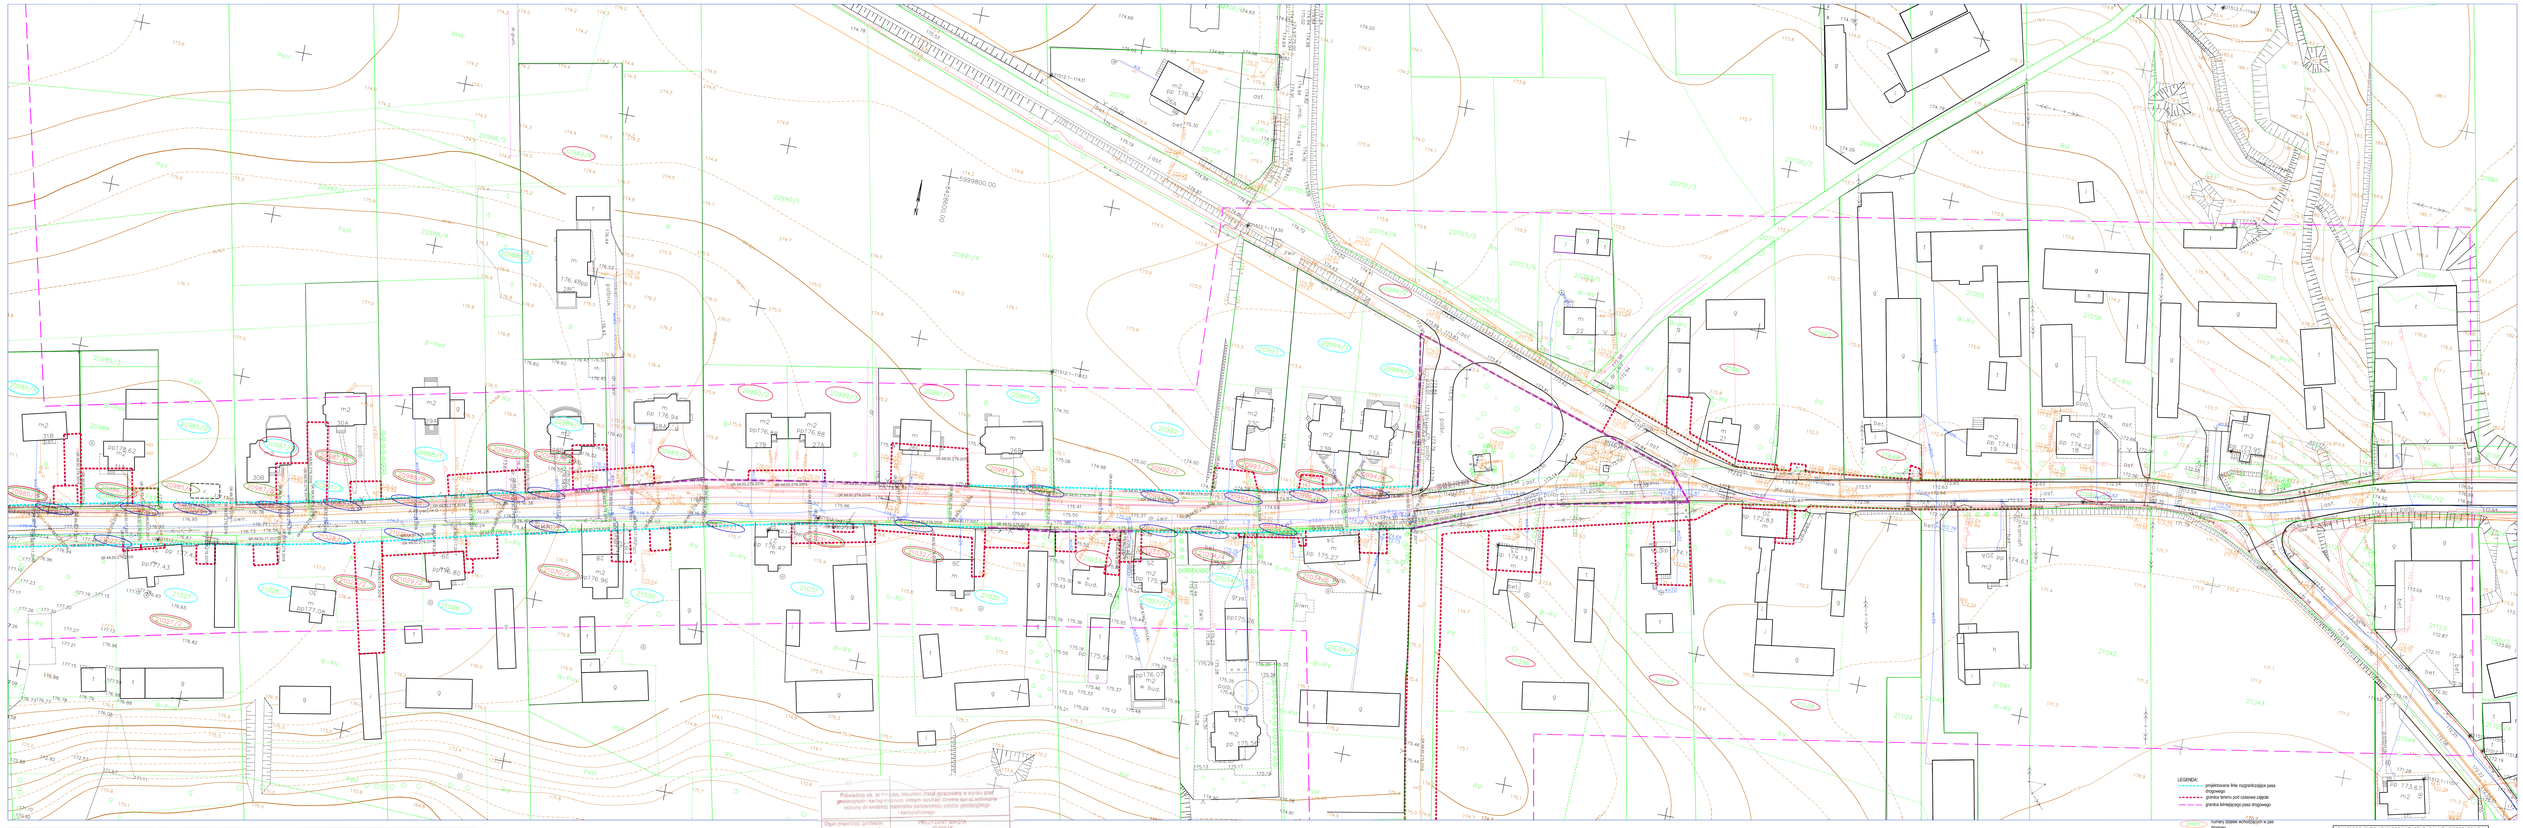

MAPA DO CELÓW PROJEKTOWYCH Ark.3/4

Miejscowość	Cyanówki
Jednostka ewidencyjna	206.Sk-1
Obręb ewidencyjny	0006 Cyanówki
Numer działki	206.Sk-1/33
Nazwa układu współrzędnych	2000-strefa 7
Wysokości	Kronsztadt 60
Granice terenu opracowania	
Granice działek	

Skala mapy 1:500

Oznaczenia kerslorskie zgłoszone przez geodetę (nr) SP/6640/23/30208

Data sporządzenia mapy 20/09/2038

Usługi Geodezyjne Kartograficzne "GEO" s.c. Wojciech Bigosiak, Arkadiusz Barczak

Usługi Geodezyjne Kartograficzne "GEO" s.c.
Wojciech Bigosiak, Arkadiusz Barczak
18-402 Banie, ul. Kolejowa 10
tel. 87 568 10 20
NIP 844 10-401-318 REGON 790173206

Wykonawca inwestycji, mogą nie być zgodne z projektem zatwierdzonym do realizacji

Podpis osoby odpowiedzialnej za sporządzenie mapy do celów projektowych

Podpis i pieczęć wykonawcy inwestycji

Szkic orientacyjny

Szkic sytuacyjny

Potwierdza się, że przedłożony dokument został sporządzony w wyniku prac geodezyjnych i kartograficznych i spełnia wymagania określone przepisami wydanymi do ewidencji gruntów i budynków zakres, geodezyjnego i kartograficznego

Organ prowadzący postępowanie	PRZYJĘTO DO ZASOBU GEODEZYJNEGO I KARTOGRAFICZNEGO
Identyfikator ewidencyjny materiału zasobu - numer technologiczny	P. 2093, 2038, 165
Data wpisania numeru ewidencyjnego materiału zasobu	02. 10. 2038
Imię, nazwisko i podpis osoby reprezentującej organ	Z up. Prezydenta Miasta [illegible]

W obszarze opracowania mapy sporządzonej projektu znajduje się punkty osnowy geodezyjnej, wymienione w dniu 17 maja 1993 r. Prawo geodezyjne i kartograficzne, (to oficzny uchwała i przepisów) zostali podlegające pełnej tamtej przywr.

USŁUGI PROJEKTOWE I INFORMATYCZNE DANUTA PISZCZATOWSKA
UL. SKOROSZEGO 31A 15-408 BIAŁA (K)

OBIEKT/ADRES	Budowa drogi powiatowej nr 1148 Dąbrowa Wielka - Kamienica Polska na odcinku od przed poz. dr Kazanka do poz. dr Kamienica Polska		DATA 04.2038
BRANŻA:	Zespół Projektowy:	autor	PODPIS
PROJEKTANT:	mgr inż. Barbara Rudziewicz	uprawnienia	
KIEROWNIK:	mgr inż. Katarzyna Wandzioch		
NAZWA RYS.	MAPA DO CELÓW PROJEKTOWYCH Nr EWIDENCYJNY MAŁOMIĘDZIU.04.1.09007/04.09.ETNE.KUS (UZBROJENIE TERENU)	SKALA 1:500	M.RYS. 3/4