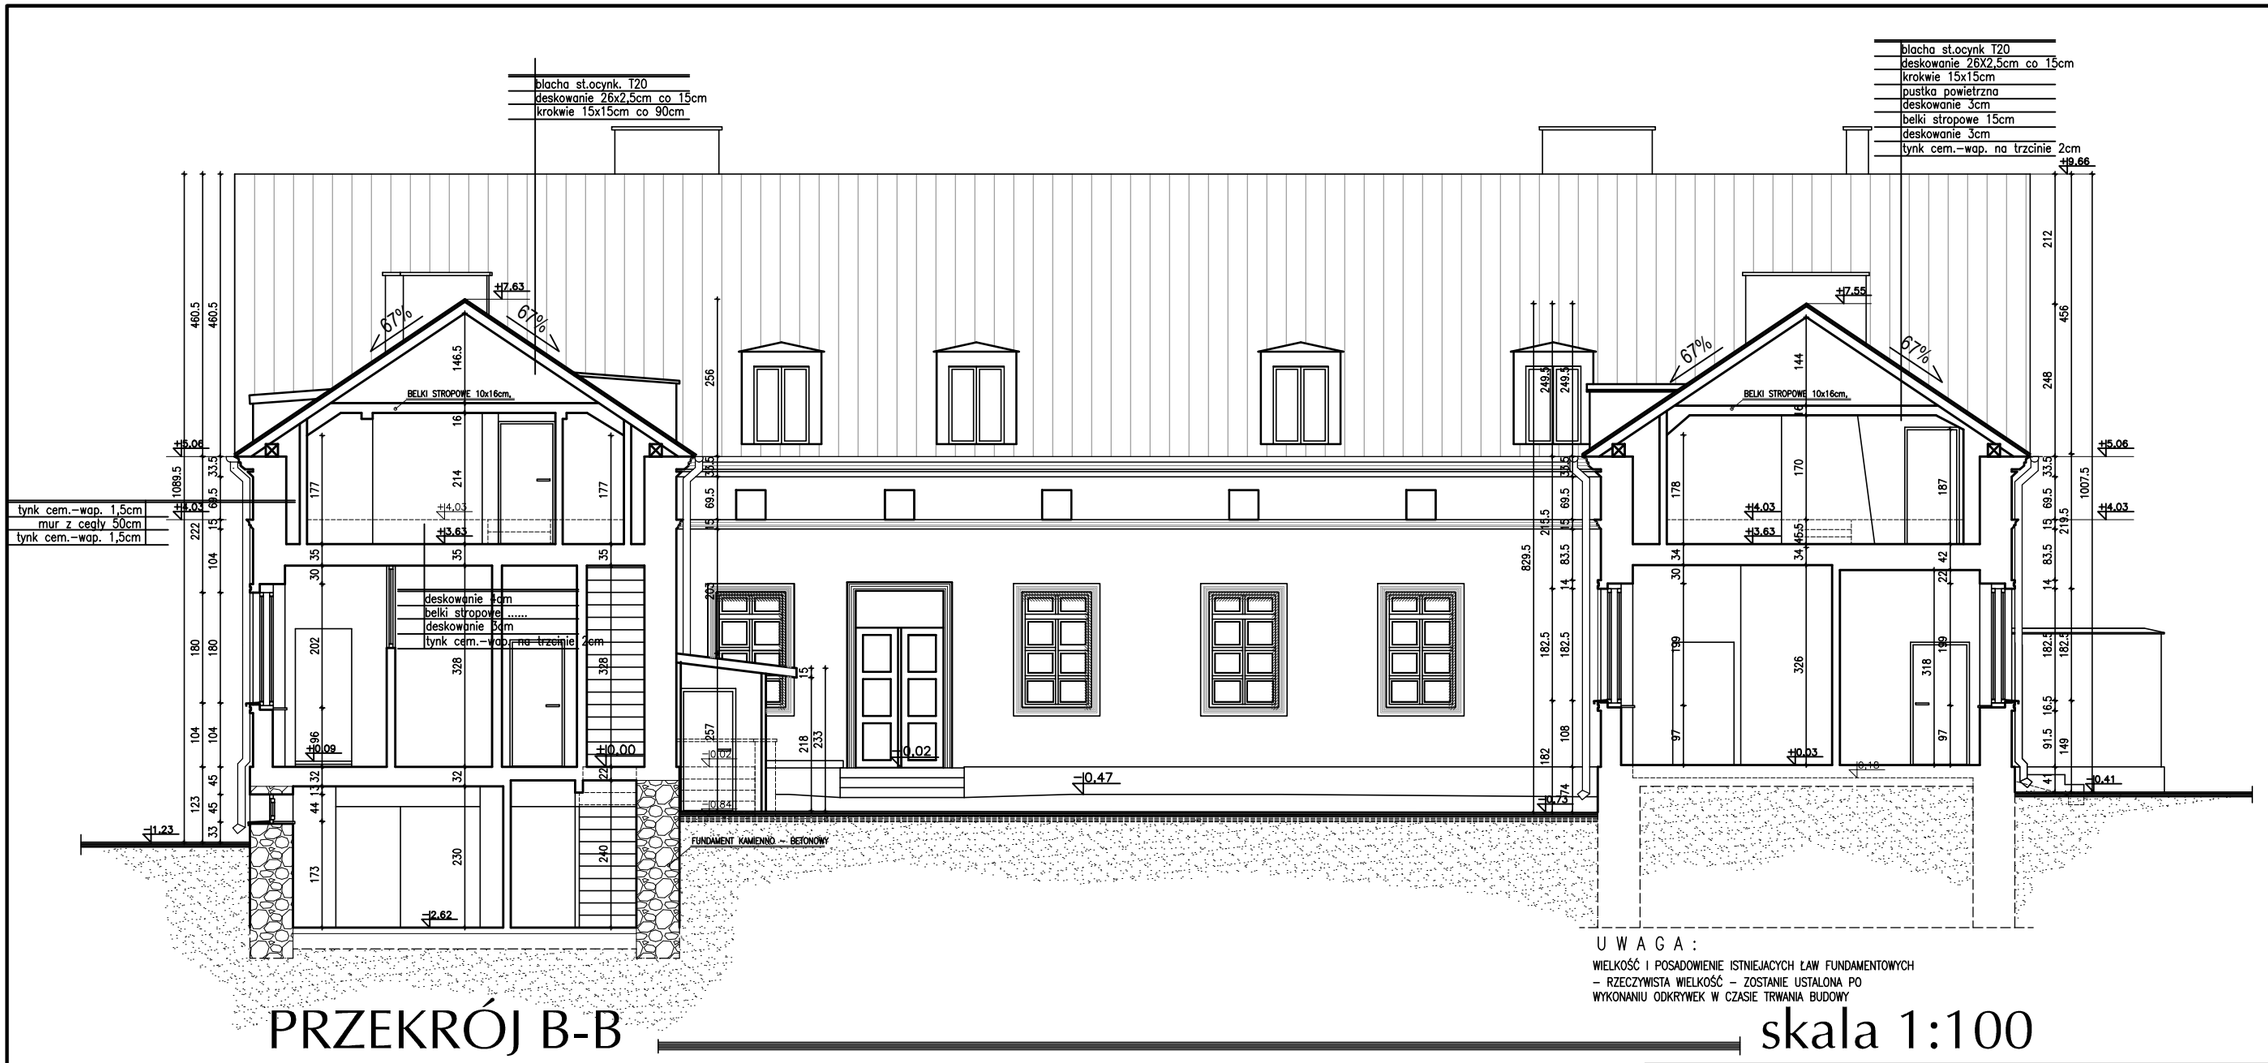

U W A G A :

WIELKOŚĆ I POSADOWIENIE ISTNIEJACYCH ŁAW FUNDAMENTOWYCH – RZECZYWISTA WIELKOŚĆ – ZOSTANIE USTALONA PO WYKONANIU ODKRYWEK W CZASIE TRWANIA BUDOWY

PRZEKRÓJ B-B

skala 1:100

Inwestor

MIASTO SUWAŁKI
ul. Mickiewicza 1 16-400 Suwałki

Nazwa i adres obiektu budowlanego	PRZEBUDOWA BUDYNKU UŻYTECZNOŚCI PUBLICZNEJ NA POTRZEBY ŻŁOBKA Z ROZBIÓRKĄ OBIEKTÓW TERENOWYCH ORAZ BUDOWA ŚMIETNIKA Z POMIESZCZENIEM GOSPODARCZYM wraz z ELEMENTAMI ZAGOSPODAROWANIA TERENU I NIEZBĘDNĄ INFRASTRUKTURAĄ TECHNICZNĄ przy ulicy Kościuszki 6 w Suwałkach na działkach o nr ewid.geod.gr. 10960 / 10 i 10960 / 26	Data	19.11.2018
		Skala	1:100
		Nr rys.	A07
Tytuł Rysunku	PRZEKRÓJ B-B		INWENTARYZACJA

Jednostka projektowania

A T E L I E R >> Z E T T A <<
ul. Suraska 2/11, 15-422 Białystok, tel: 85 742 49 49, fax: 85 742 43 69, e-mail: zetta@zetta.com.pl
ul. Pratulińska 10/2, 03-511 Warszawa, tel: 22 812 64 67, fax: 22 812 47 48, e-mail: atelier@zetta.com.pl
www.zetta.com.pl

		nr uprawnień / izba	podpis
Autor	*mgr inż. arch.* ***Z. Zabagło***	***UAN.V-7342/3/65/93*** *DOIA Nr DS-0850*	
Współpraca	*mgr inż. arch.* ***J. Małyszko-Lenkiewicz***		
Opracował	*mgr inż. arch.* ***E.Dworakowska***		
Sprawdzający Architektura	*mgr inż. arch.* ***U. Bednarz***	***BŁ 193/94*** *POIA Nr PD-0059*	

PROJEKT chroniony prawem autorskim – zgodnie z Ustawą o Prawie Autorskim i prawach pokrewnych Dz.U.24,poz.83 z dn.4.02.1994r. Powielanie całości lub fragmentów bez zgody autora projektu – ZABRONIONE