
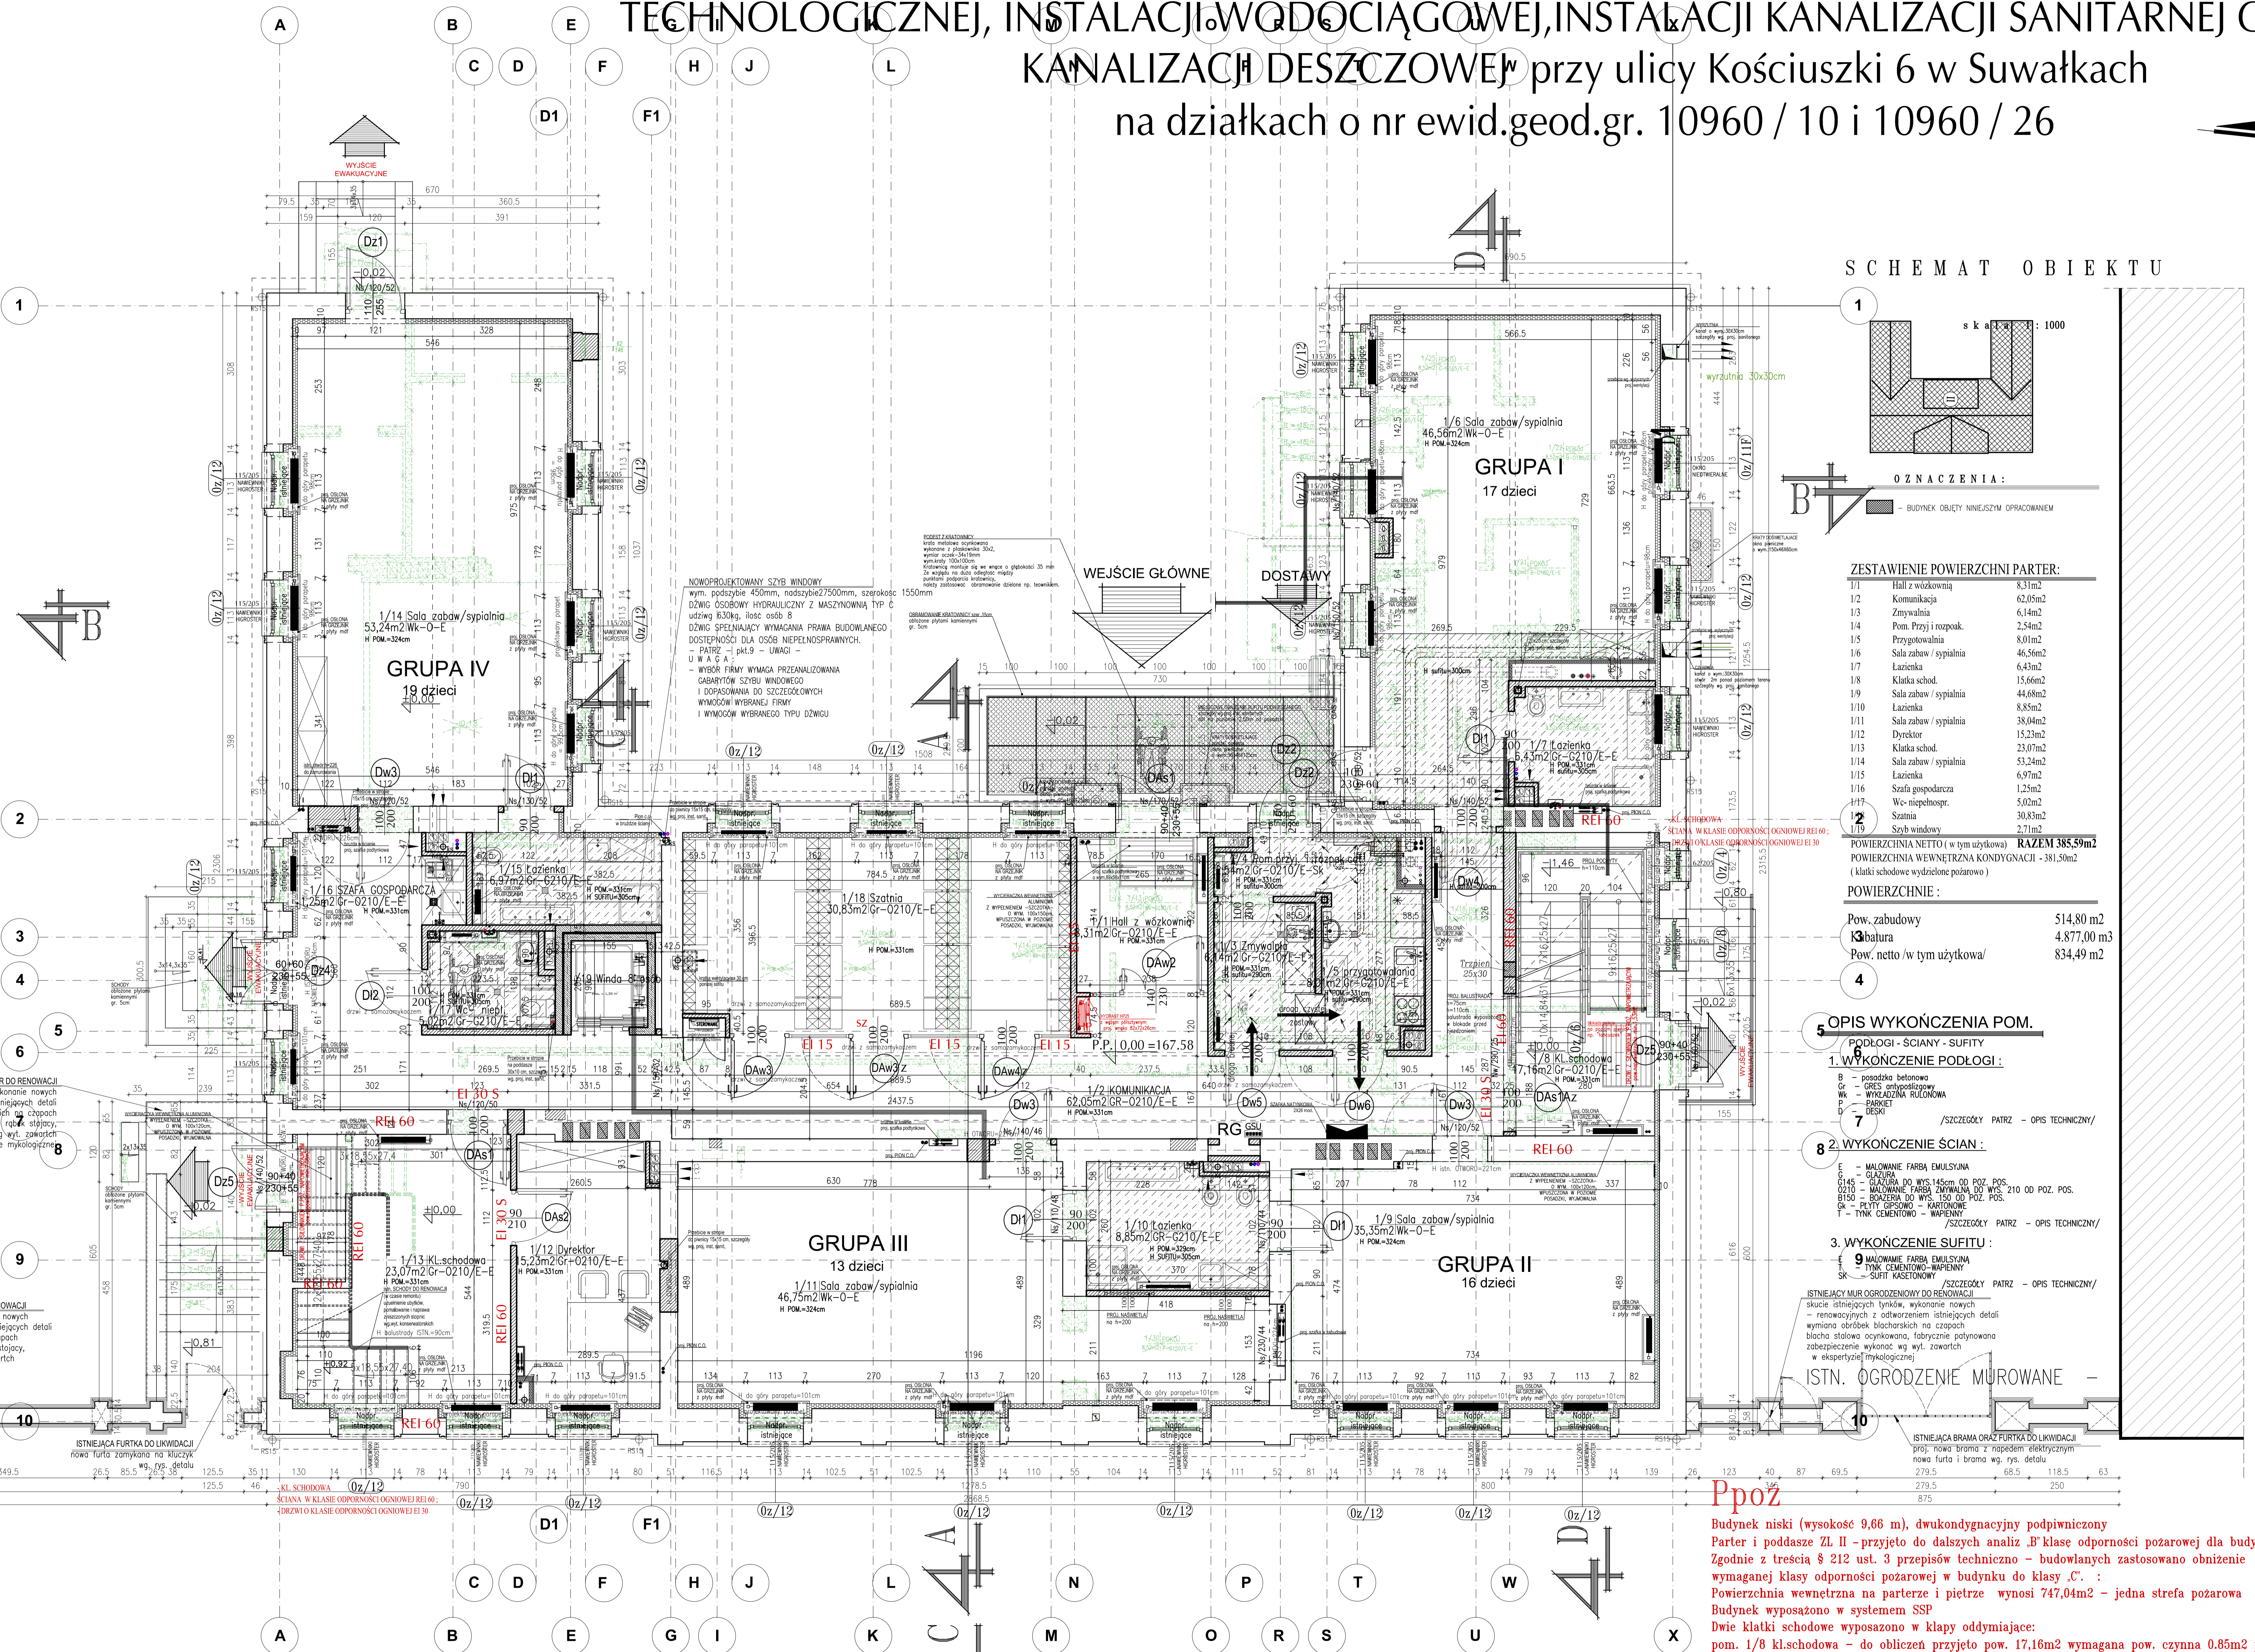


**REMONT, PRZEBUDOWA, Z NADBUDOWĄ BUDYNKU ZE ZMIANĄ SPOSOBU UŻYTKOWANIA NA FUNKCJE ŻŁOBKA, ROZBIÓRKA BUDOWLI TERENOWYCH ORAZ BUDOWA ŚMIETNIKA, PLACÓW ZABAW, BUDOWA DOZIEMNEJ INSTALACJI ZASILAJĄCEJ, DOZIEMNEJ INSTALACJI OŚWIECZENIA TERENU, INSTALACJI KANALIZACJI TECHNOLOGICZNEJ, INSTALACJI WODOCIĄGOWEJ, INSTALACJI KANALIZACJI SANITARNEJ ORAZ INSTALACJI KANALIZACJI DESZCZOWEJ przy ulicy Kościuszki 6 w Suwałkach na działkach o nr ewid.geod.gr. 10960 / 10 i 10960 / 26**

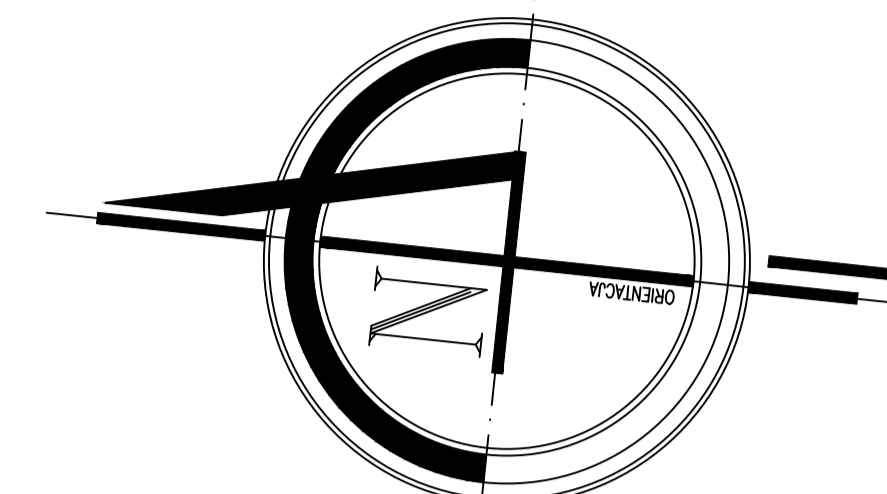

**SCHEMAT OBIEKTU**

**OZNACZENIA :**

- ściany istniejące
- nowoprojektowane ściany gr 25cm z cegły sylikatowej cementowo-wapiennej na zaprawie cementowo-wapiennej
- ściany do wyburzenia istniejąca do demontażu
- ściany nowoprojektowane-działowe-gazobeton 700, żaroporowata i stolarka projektowana
- stolarka okienna nowoprojektowana
- nowoprojektowane ściany działowe gr 12,5cm 24x4x12,5mm, wypełnienie wełna mineralna akustyczna
- nowoprojektowane obudowy kanałów wentylacyjnych Fluroterm 8cm
- Schemat sutfitów podwieszanych z G-K
- istn. mur dociepiony od wewnątrz płytami mineralnymi
- nowoprojektowane dosłupkice piwniczne gr 40cm, szerokość 100cm i 150cm
- istniejące kanały wentylacyjne do zamurowania
- nowoprojektowane kanały wentylacji grawitacyjnej
- nowoprojektowane nadproża i belki
- wentylacja wzmożona wentylatorami
- nowoprojektowane kratki odwadniające

**ZESTAWIENIE POWIERZCHNI PARTER:**

1/1	Hall z windą	8,31m <sup>2</sup>
1/2	Komunikacja	6,14m <sup>2</sup>
1/3	Zmywalnia	6,14m <sup>2</sup>
1/4	Pom. Przej. i rozpak.	2,54m <sup>2</sup>
1/5	Przygotownia	8,01m <sup>2</sup>
1/6	Sala zabaw / sypialnia	46,56m <sup>2</sup>
1/7	Łazienka	6,43m <sup>2</sup>
1/8	Kłafka schod.	15,66m <sup>2</sup>
1/9	Sala zabaw / sypialnia	46,62m <sup>2</sup>
1/10	Łazienka	8,85m <sup>2</sup>
1/11	Sala zabaw / sypialnia	38,04m <sup>2</sup>
1/12	Dyrektor	15,23m <sup>2</sup>
1/13	Kłafka schod.	23,07m <sup>2</sup>
1/14	Sala zabaw / sypialnia	53,24m <sup>2</sup>
1/15	Łazienka	6,97m <sup>2</sup>
1/16	Sała gospodarcza	1,25m <sup>2</sup>
1/17	Wc. niepełnospr.	5,02m <sup>2</sup>
1/18	Sauna	30,83m <sup>2</sup>
1/19	Szafa windy	2,71m <sup>2</sup>
<b>RAZEM</b>	<b>POWIERZCHNIA NETTO (w tym użytkowa)</b>	<b>385,59m<sup>2</sup></b>
	<b>POWIERZCHNIA WĘWTRZNA KONDYCACJI</b>	<b>- 381,59m<sup>2</sup></b>
	(klaski schodowe wydzielone pożarowo)	

**POWIERZCHNIE :**

Pow. zabudowy	514,80 m <sup>2</sup>
Kubatura	4.877,00 m <sup>3</sup>
Pow. netto /w tym użytkowa/	834,49 m <sup>2</sup>

**5. OPIS WYKOŃCZENIA POM.**

**1. WYKOŃCZENIE PODŁOGI :**

- 1 - podłoga betonowa
- 2 - spoina cementowa
- 3 - wykładzina rektowna
- 4 - parkiet

**2. WYKOŃCZENIE ŚCIAN :**

- 1 - malowanie farbą emulsyjną
- 2 - malowanie farbą emulsyjną
- 3 - tynk cementowo-wapienny
- 4 - tynk cementowo-wapienny

**3. WYKOŃCZENIE SUFITU :**

- 1 - tynk cementowo-wapienny
- 2 - tynk cementowo-wapienny

ISTN. OGRODZENIE MUROWANE -

**Ppoż**

Budnek niski (wysokość 9,66 m), dwukondygnacyjny podpiwniczony. Parter i poddasze Ż. II - przyjęto do dalszych analiz. Klasa odporności pożarowej dla budynku. Zgodnie z treścią § 212 ust. 3 przepisów techniczno - budowlanych zastosowano obniżenie wymaganej klasy odporności pożarowej w budynku do klasy 'C'. Powierzchnia wewnętrzna na parterze i piętrze - wykonano z cegieł. Budynek wyposażony w system SSP. Dwie klatki schodowe wyposażone w klapy oddymiające: pom. 1/8 kł.schodowa - do obliczeń przyjęto pow. 17,16m<sup>2</sup> wymagana pow. czynna 0,85m<sup>2</sup> przyjęto klapy oddymiające o wym 115x115cm na podłazie h=30 z owiewkami o pow. czynnej 0,85m<sup>2</sup> pom. 1/13 kł.schodowa - do obliczeń przyjęto pow. 23,07m<sup>2</sup> wymagana pow. czynna 1,15m<sup>2</sup> przyjęto dwa okna oddymiające wym 111x118cm o pow. czynnej 0,82m<sup>2</sup> każde. Drzwi napowietrzające wyposażone w silowniki PPOż. Piwnica stanowi odrębna strefa PM o pow. 89,07m<sup>2</sup>.

— ISTN. OGRODZENIE MUROWANE —

**RZUT PARTERU**

skala 1:50

MIASTO SUWAŁKI		Data: 20.01.2019	
ul. J. Piłsudskiego 10-10 Suwałki		Skala: 1:50	
Nazwa i adres obiektu		Typ rys.: A18	
Rzut parteru		Projekt wykonawczy	
<p>ATELIER &gt;&gt; ZETTA &lt;&lt;</p> <p>ul. Sokoła 2/7, 16-110 Suwałki, tel. 85 741 54 14, fax 85 741 54 14, e-mail: atelier@zetta.pl</p> <p>ul. Piłsudskiego 10/1, 16-110 Suwałki, tel. 85 741 54 14, fax 85 741 54 14, e-mail: atelier@zetta.pl</p>			
Autor: mgr inż. arch. Z. Zabiegaj		mgr inż. arch. J. J. J.	
Wykonano: mgr inż. arch. Z. Zabiegaj		mgr inż. arch. J. J. J.	
Opisano: mgr inż. arch. E. D. D.		mgr inż. arch. J. J. J.	
Sprawdzone: mgr inż. arch. E. D. D.		mgr inż. arch. J. J. J.	
Architektura: mgr inż. arch. E. D. D.		mgr inż. arch. J. J. J.	