


SZKIC ORIENTACJI
MAPA DO CELÓW PROJEKTOWYCH
Skala 1:500


Nr zgłoszenia pracy geodezyjnej: CKN.6640.1034.2018	
Jednostka ewidencyjno-identyfikacyjna: 206301_1	
Obszar (nazwa): Suwałki (0004)	
Obszar ewidencyjny: 206301_1.04	
Ul. T. Kosciuszki 6 (dz. nr 10960/10; 10960/26)	
Układ współrzędnych: Prostopadły, płaskich: 2000/8	
Wysokościowy: Kronstadt 60	
Arkusz mapy: 8.215.12.17.1.3 : 8.215.12.17.1.4 : 8.215.12.17.3.1 : 8.215.12.17.3.2	
Oznaczenie granic opracowania	
Oznaczenie i informacje o służebnościach gruntowych mających wpływ na zagospodarowanie gruntów zlokalizowanych w granicach projektowanej inwestycji	Nie badano
Kontur użytku gruntowego – oznaczony symbolem nie upamięniany w bazie danych ewidencji gruntów i budynków	
Poza wskazanymi na niniejszej mapie urządzeniami podziemnymi nie wykazuje się istnienia urządzeń podziemnych, które zostały zainwentaryzowane lub brak było informacji o istnieniu. Niniejszą mapę sporządzono na podstawie istniejących materiałów archiwalnych stanowiących zespół Państwowego Ośrodka Dokumentacji Geodezyjnej i Kartograficznej w Suwałkach oraz pomiaru uzupełniającego z roku 2018	
Niniejszą mapę sytuacyjno – wysokościową opracował: Geodeta Uprawniony Mariusz Hornuskiwicz	
Nr uprawnień 16934	
Data pomiaru w terenie:	17-10-2018
Mapa aktualna na dzień:	17-10-2018

kanalizacja deszczowa poza terenem inwestycji

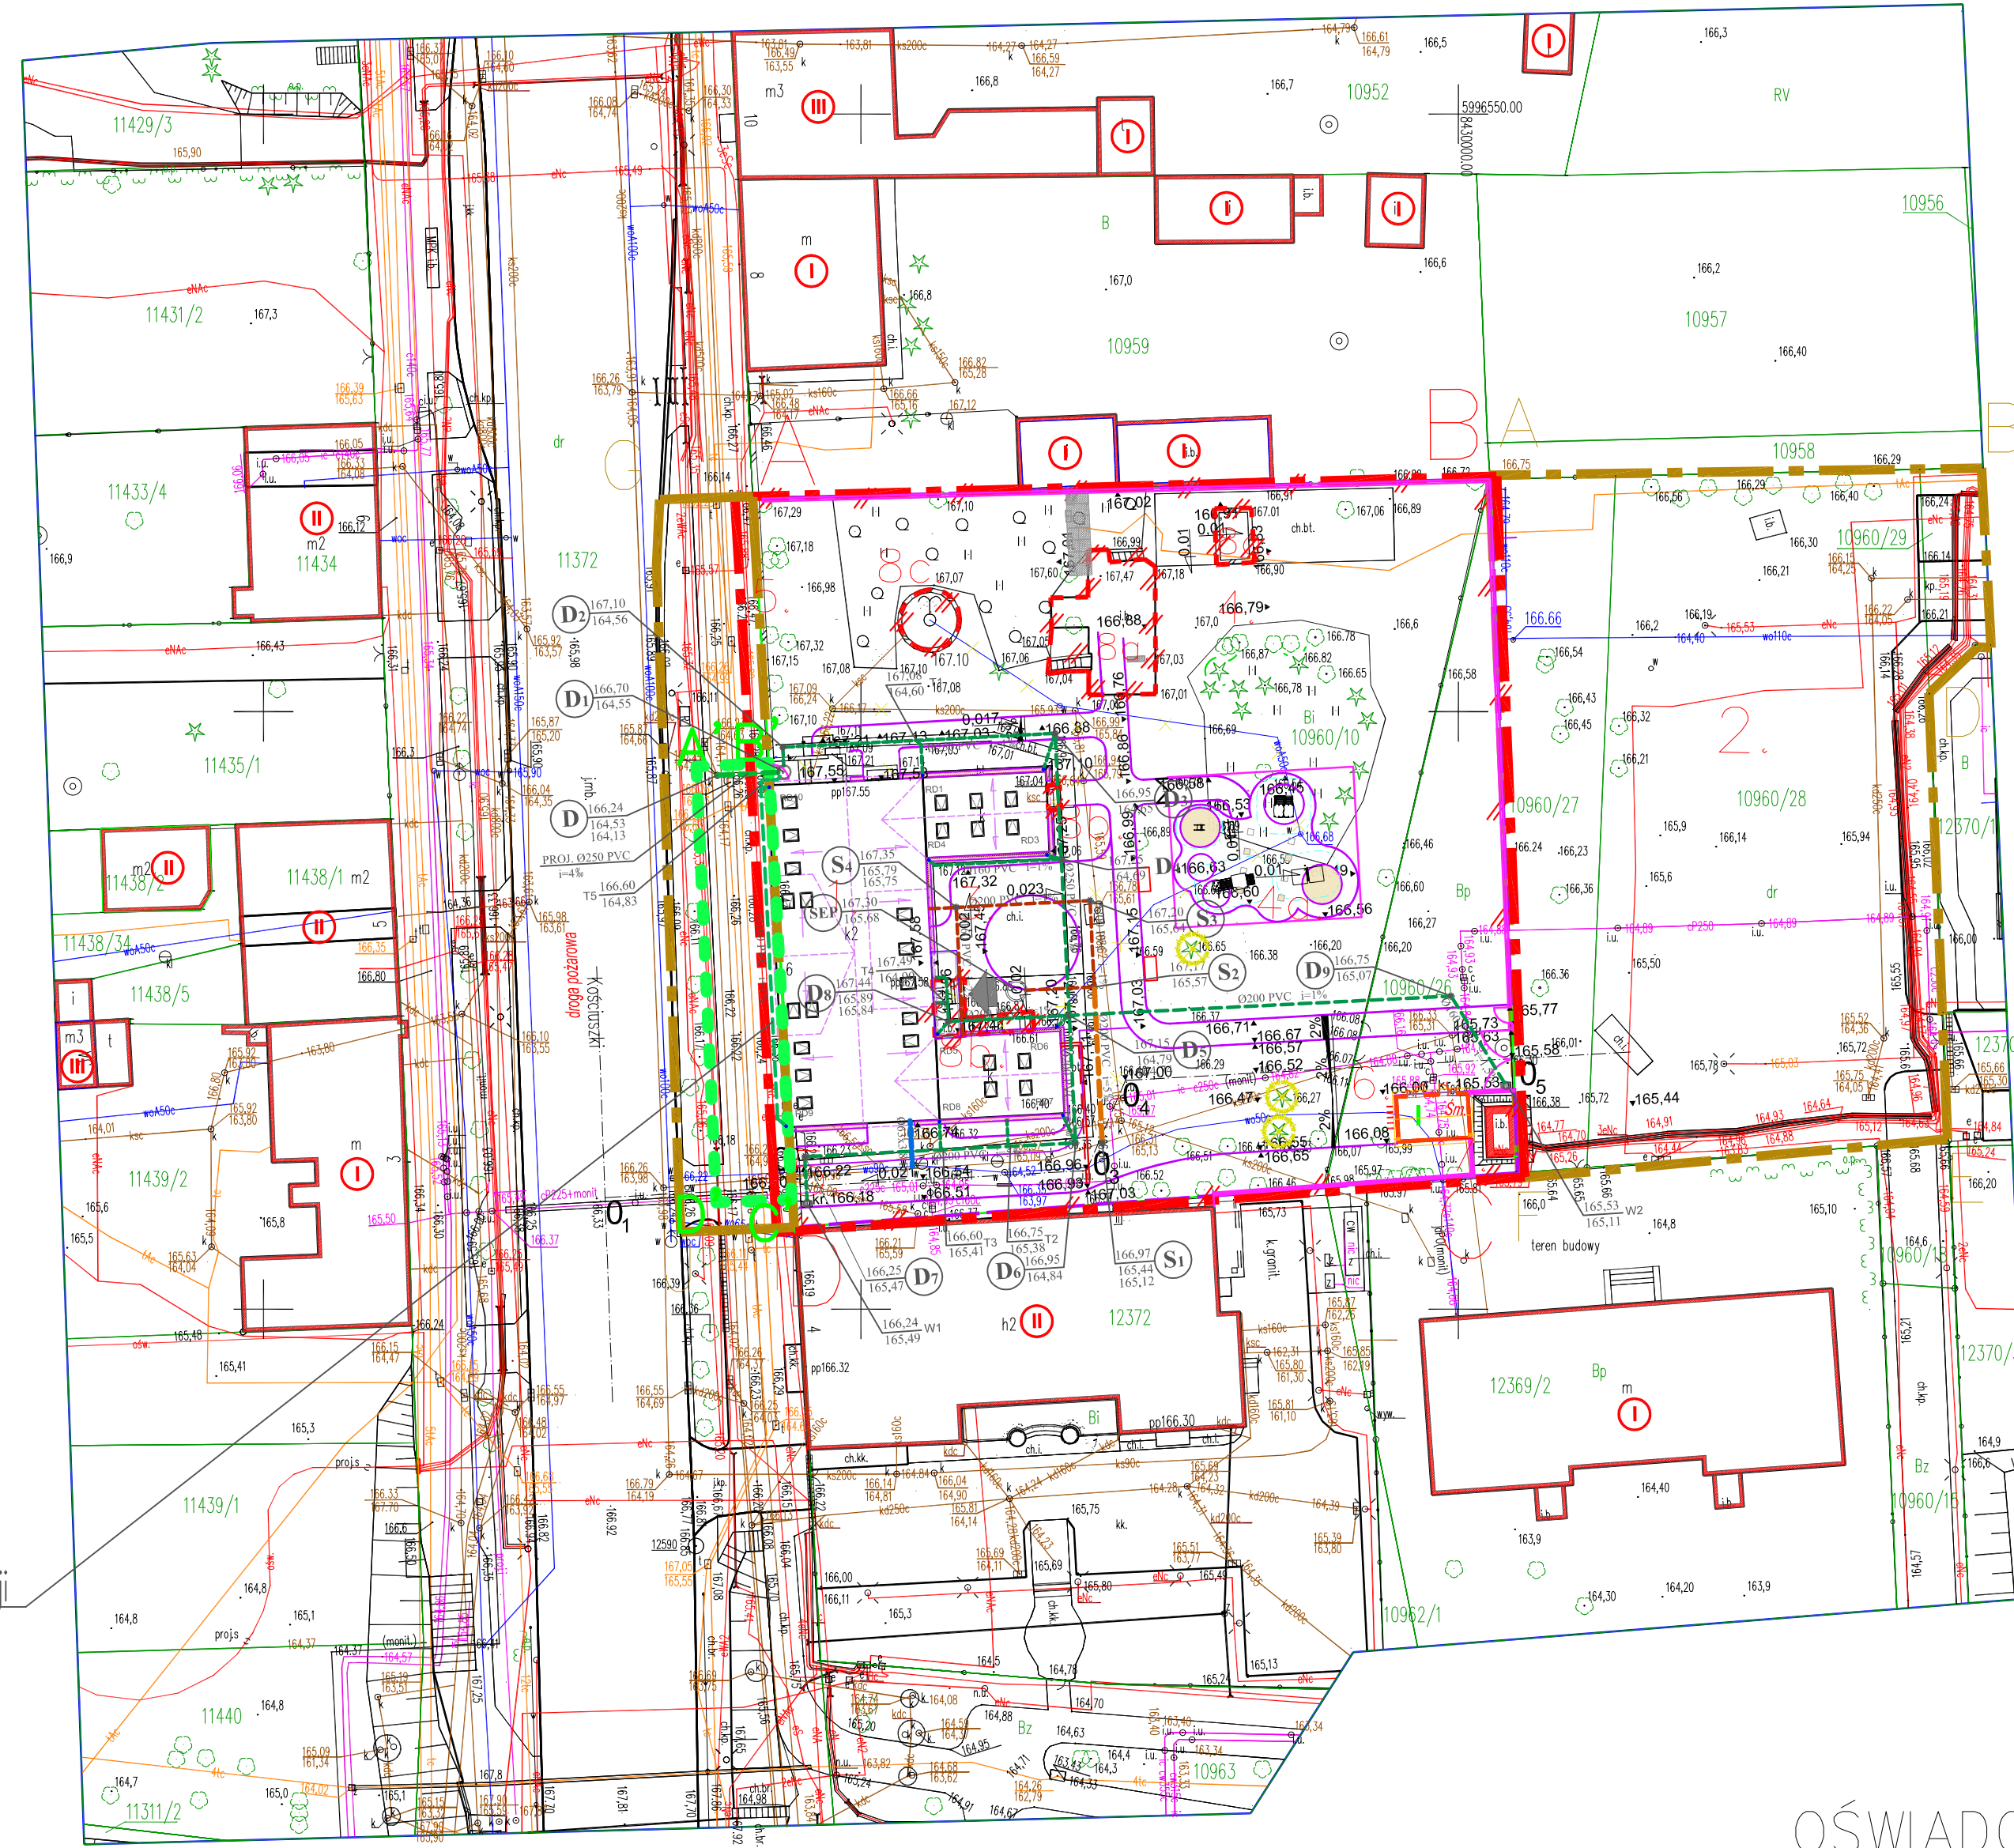

OZNACZENIA :

- A-B-C-D-A** – GRANICE OPRAWNIANIA – działki o nr ewid. geod.gr. 10960/10 i 10960/26
- A-B-C-D-F G-H-I-J** – OBSZAR ODDZIAŁYWANIA INWESTYCJI
- 1.** – BUDYNEK ISTNIEJĄCY Z 2 POL. XIX w. OBIEKT OPRAWNIANIEM POŁOŻONY W GRANICACH ZABYTEKOWEGO UKŁADU URBANISTYCZNEGO MIASTA SUWAŁKI WPISANY DO REJESTRU ZABYTEKÓW POD NR A-187
- 2.** – PARKING DLA SAMOCHODÓW OSOBOWYCH – ZAKRES INWESTYCJI OBJĘTY PRAWOMOCNYM POZWOLENIEM NA BUDOWĘ, NA PRZEBUDOWĘ: BUDOWA DROGI
- 3.** – DZIEDZIEC WĘJSIOWY
- 4.** – PLAC ZABAW DLA DZIECI STARSZYCH
- 4a.** – PLAC ZABAW DLA DZIECI MŁODSZYCH
- 5.** – MUR OGRÓDZENIOWY DO ZACHOWANIA I REWALORYZACJI
- 6.** – PROJEKTOWANY ŚMIETNIK+ POMIESZCZENIE TECHNICZNE
- 7.** – ISTNIEJĄCA STACJA TRAFI
- 8a.** – ISTNIEJĄCA PIWNICZKA DO ROZBIORKI
- 8b.** – ISTNIEJĄCE SCHODY I PODESTY DO ROZBIORKI
- 8c.** – ISTNIEJĄCA FONTANNA DO ROZBIORKI
- 8c.** – STÓJAK NA ROWERY
- GRANICE DZIAŁEK
- PROJEKTOWANE POW. UTWARDZONE
- PROJEKTOWANE DOJŚCIA UTWARDZONE
- TERENY BIOLOGICZNE CZYNNE
- PROJEKTOWANA NAWIERZCHNIA BEZPIECZNA
- GŁÓWNE WEJŚCIA DO BUDYNKU OBJĘTEGO OPRAWNIANIEM
- WEJŚCIA DO BUDYNKU
- OBRYSY DACHU NAD BUDYNIEM
- RZĘDNE TERENU ISTNIEJĄCE
- PODEST Z KRATOWNICY METALOWEJ
- KRATY DOŚWIETLACIA
- KOSZE NA ŚMIECI
- STÓJAK NA ROWERY
- DRZEWIA PROJEKTOWANE
- ROZBIÓRKA ISTNIEJĄCEGO OGRÓDZENIA I PROJEKTOWANE NOWE OGRÓDZENIE
- PROJ. OGRÓDZENIE PŁACÓW ZABAW
- PROJEKTOWANE ŁAWKI
- RZĘDNE TERENU PROJEKTOWANE
- PROJEKTOWANE SPADKI POPRZECZNE
- PROJEKTOWANE SPADKI PODŁUŻNE
- PROJEKTOWANE STUDZIENKI ŚCIEKOWE
- PROJEKTOWANA OPASKA ZEWNĘTRZNA WOKÓŁ BUDYNKU
- PROJEKTOWANY ŚMIETNIK
- PROJEKTOWANA BRAMA
- DRZEWIA ISTN. PRZEZNACZONE DO USUNIĘCIA
- PROJEKTOWANA FURTKA

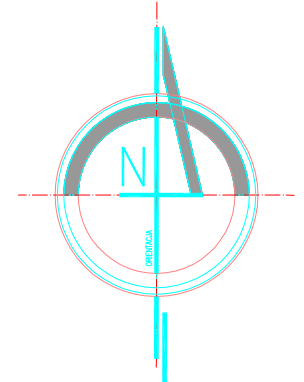

INFRASTRUKTURA:

- PROJEKTOWANE ODRĘBNYM OPRAWNIANIEM ZŁĄCZE KABLOWE ZK+TL
- PROJEKTOWANA INSTALACJA ELEKTRYCZNA DOZIEMNA ZASILAJĄCA
- PROJEKTOWANA INSTALACJA ELEKTRYCZNA DOZIEMNA OŚWIETLENIA TERENU
- ISTNIEJĄCE SIECI SANITARNE**
 - SIEĆ WODOCIĄGOWA
 - SIEĆ KANALIZACJI SANITARNEJ
 - SIEĆ KANALIZACJI DESZCZOWEJ
 - SIEĆ CIEPŁNA
- ISTNIEJĄCE SIECI SANITARNE DO DEMONTAŻU**
 - SIEĆ WODOCIĄGOWA
 - SIEĆ KANALIZACJI SANITARNEJ
- PROJEKTOWANE INSTALACJE SANITARNE DOZIEMNE**
 - INSTALACJA KANALIZACJI TECHNOLOGICZNEJ
 - INSTALACJA WODOCIĄGOWA
 - INSTALACJA KANALIZACJI SANITARNEJ
 - INSTALACJA KANALIZACJI DESZCZOWEJ
- PROJEKTOWANE PRZYŁĄCZA SANITARNE – WEDŁUG ODRĘBNEGO OPRAWNIANIA**
 - PRZYŁĄCZE WODOCIĄGOWE
 - PRZYŁĄCZE KANALIZACJI SANITARNEJ
 - PRZYŁĄCZE KANALIZACJI DESZCZOWEJ
 - PRZYŁĄCZE SIECI CIEPŁNEJ WG. OPRAWNIANIA PEC

OŚWIADCZENIE :

Nie dokonano modyfikacji wórnika geodezyjnego zewidencjonowanego przez organ prowadzący zasób geodezyjny i kartograficzny Państwowego Ośrodka Dokumentacji Geodezyjnej i Kartograficznej w Suwałkach. Wórnik aktualny w zakresie – Nr GKN.6640.1034.2018 na dn.2018-10-17

Inwestor		
URZĄD MIASTA SUWAŁKI ul. Mickiewicza 1 16-400 Suwałki		
Nazwa i adres obiektu budowlanego	PRZEBUDOWA BUDYNKU UPATKOWANOŚCI PUBLICZNEJ NA POTRZEBY ZŁOBKA Z ROZBIÓRKĄ OBIEKTÓW TERENOWYCH ORAZ BUDOWA ŚMIETNIKA Z POMIESZCZENIEM GOSPODARCZYM WRAZ Z ELEMENTAMI ZAGOSPODAROWANIA TERENU I NIEZBĘDNA INFRASTRUKTURA TECHNICZNA przy ulicy Kosciuszki 6 w Suwałkach na działkach o nr ewid. geod. gr. 10960 / 10 i 10960 / 26	Data 28.01.2019
		Skala 1:500
		Nr rys. 1
Tytuł Rysunku	PLAN SYTUACYJNY PRZYŁĄCZA I INSTALACJE DOZIEMNE WOD-KAN	PROJEKT WYKONAWCZY
Jednostka projektowania		
ATELIER >> ZETTA << ul. Surońska 2/11, 15-423 Białystok, tel: 85 742 49 49, fax: 85 742 43 69, e-mail: zetta@zetta.com.pl ul. Prudalska 10/2, 03-511 Warszawa, tel: 22 812 64 67, fax: 22 812 47 48, e-mail: atelier@zetta.com.pl www.zetta.com.pl		
nr uprawnień / izba podpis		
Autor	mgr inż. M.Sawicki	PL 22/00 POLSKA IZBA
Sprawdzający	mgr inż. B.Wojlaw	PL 146/08, PL 214/93 POLSKA IZBA

PROJEKT chroniony prawem autorskim – zgodnie z listą w Prawie Autorskim i prawach pokrewnych Dz.U.24.gaz.83 z dn.4.05.1994r. Powołania całego lub fragmentu bez zgody autora projektu – ZABRONIONE