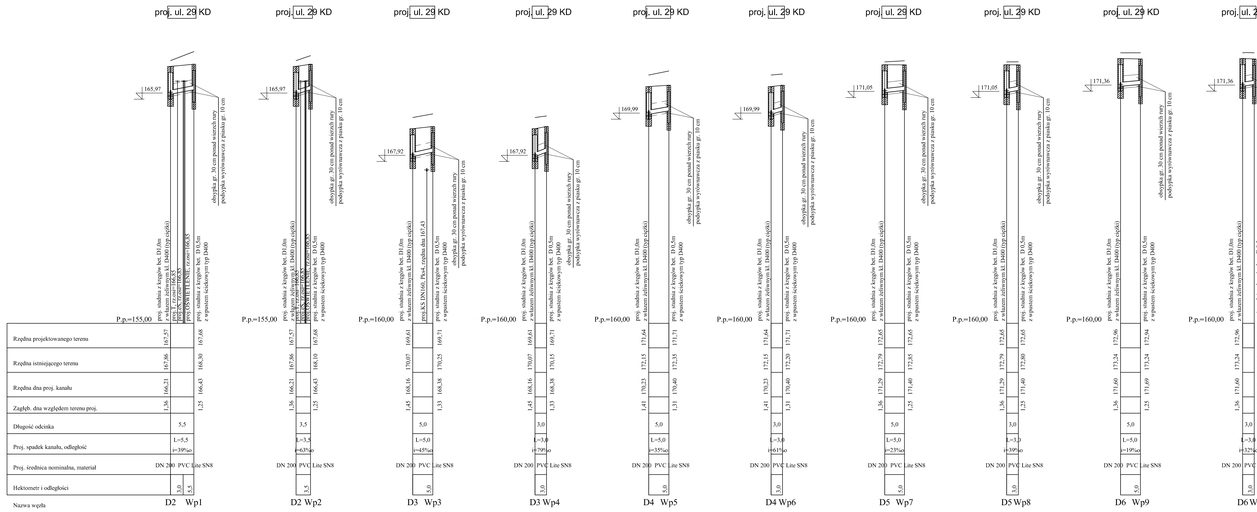

PROJEKT WYKONAWCZY

RYS. 3/1 PROFIL PODŁUŻNY PRZYŁĄCZY KANALIZACJI DESZCZOWEJ

cz.I

SKALA 1:100/500

INWESTOR:	Miasto Suwałki ul. Mickiewicza 1 16-400 Suwałki
NAZWA OBIEKTU:	Budowa ulic 16KD, 29KD, 30KD, 31KD, 32KD, 33KD, 34KD, 36KD z uzbrojeniem technicznym w rejonie ulicy Powstańców Wielkopolskich w Suwałkach
STADIUM:	Projekt wykonawczy budowy kanalizacji deszczowej
Numer rys.:	3/1
NAZWA RYS.:	Profil podłużny przyłączy kanalizacji deszczowej cz.I
Skala:	1:100/500
ZESPÓŁ AUTORSKI: Branża/Projektant	Data: 08.2017
SANITARNA: mgr inż. Izabela Kozłowska POLSKI/4370/POOS/13 POLISI/0018/14	Podpis:

DROGOWIEC Sp. z o.o.
ul. Żeromskiego 68, 16-400 Suwałki
tel. 600 333 331, e-mail: biuro@drogowiec.pl
REGON 200277760 NIP 8442436995 KRS 0000337760