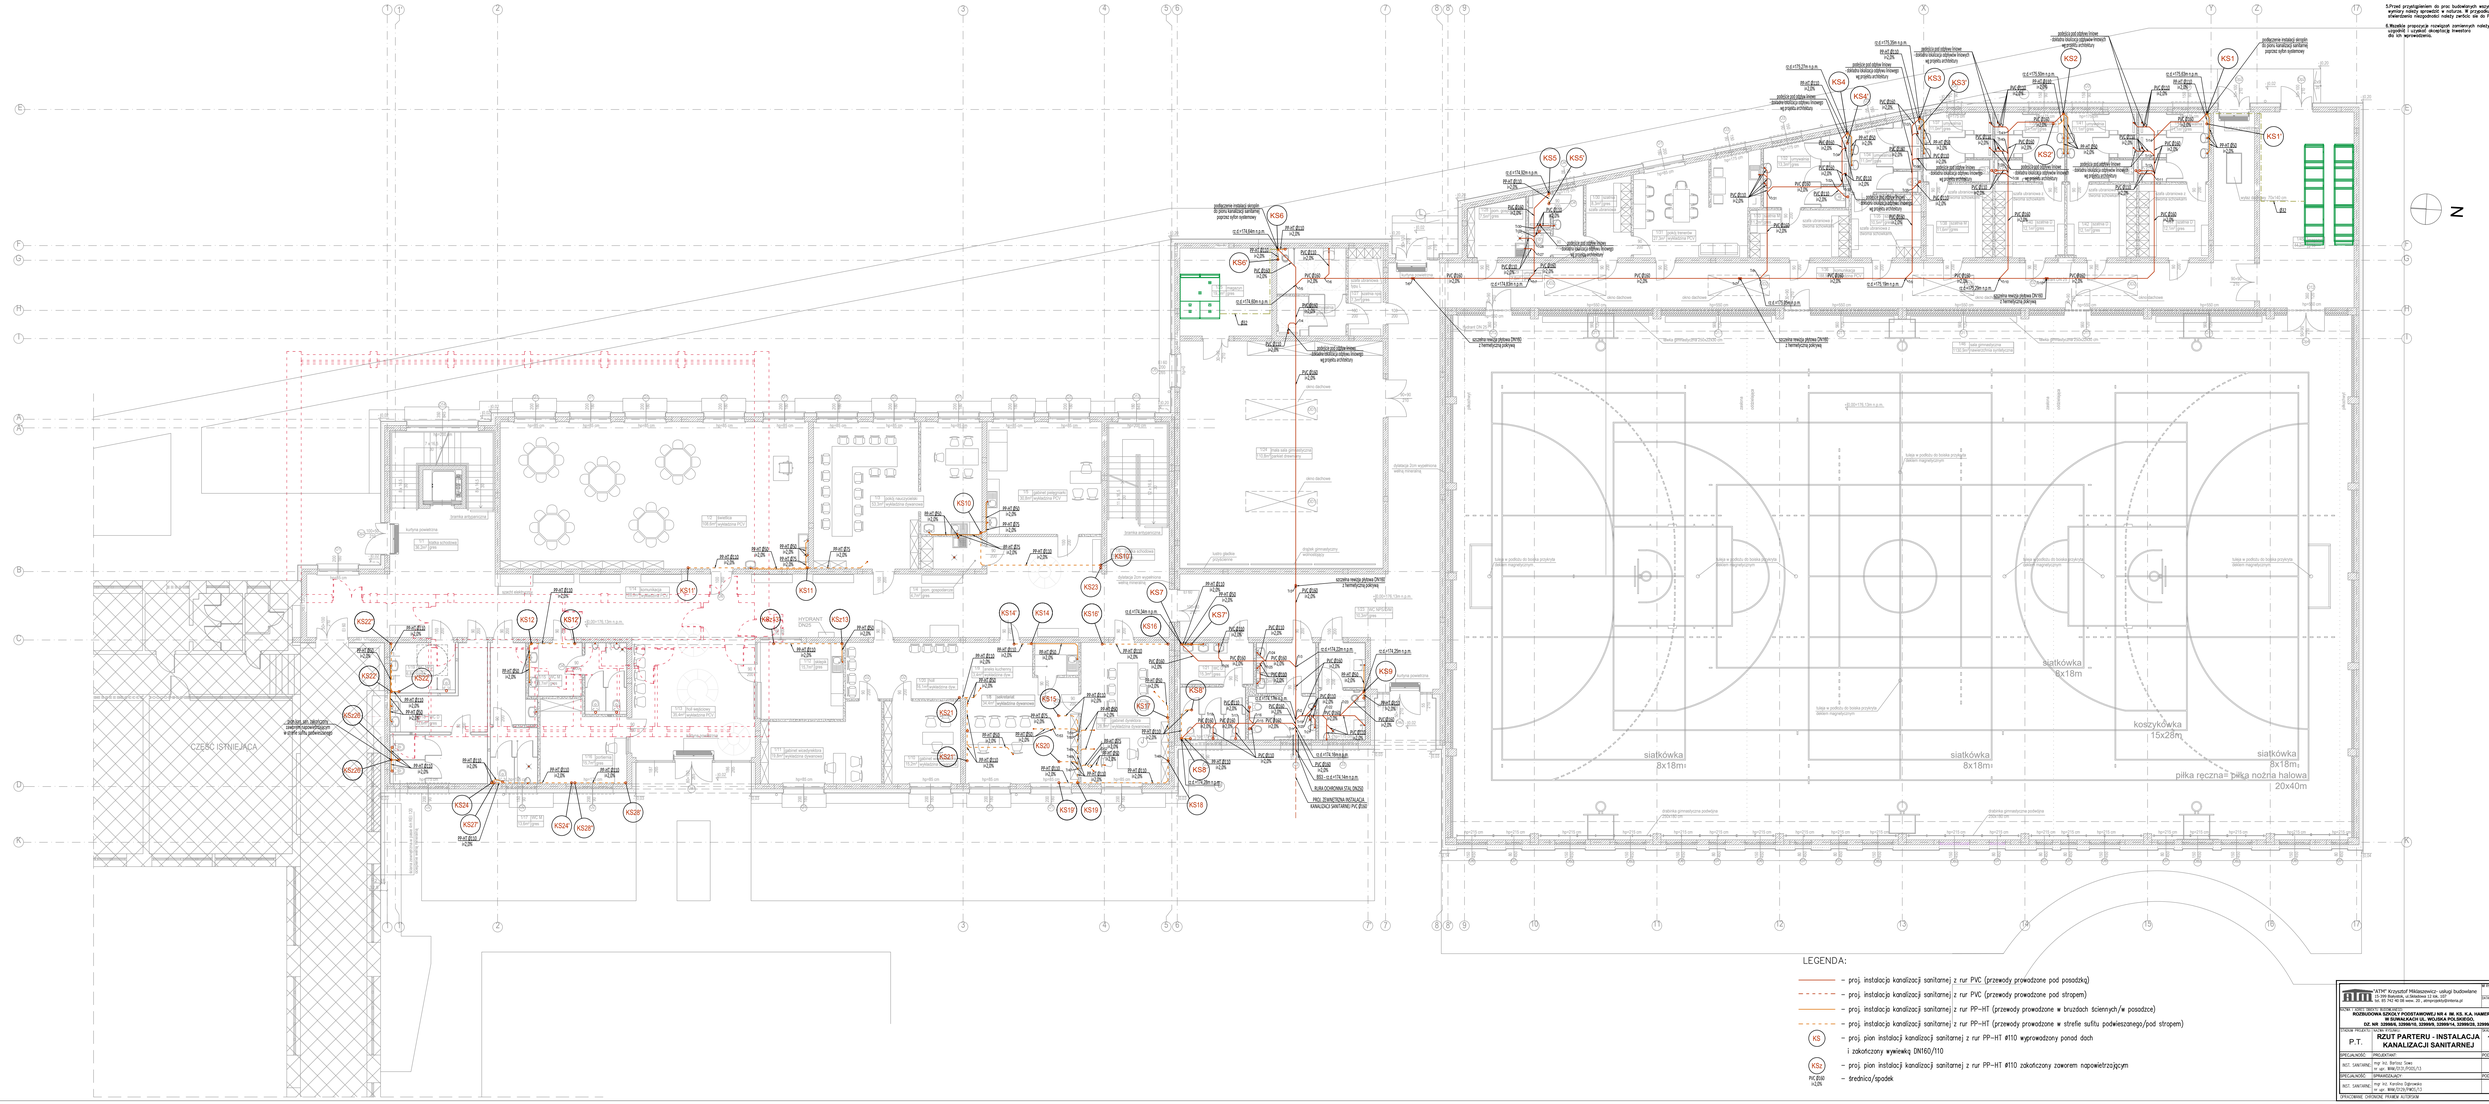

1.Projekt rozpatrywać łącznie z opisem technicznym.

2.Wszelka praca należy prowadzić zgodnie z zasadami sztuki budowlanej, szczegółowymi zaleceniami projektu projektu i norm branżowych, obowiązującymi przepisami prawa budowlanego, bezpieczeństwa i higieny pracy oraz przepisami ppoż. Stosować atestowane produkcyjnie wyroby i systemy stosowanych w realizacji projektu.

3.Niniejszy dokumentacja stanowi część opracowania wielobranżowego. Dokumentację wielobranżową należy rozpatrywać jako całość.

4.Nie należy prowadzić robót w oparciu o dokumentację która nie posiada wymaganej adnotacji lub odmowie do poszczególnych branż.

5.Przed przystąpieniem do prac budowlanych wszystkie wymiary należy sprawdzić w naturze. W przypadku stwierdzenia niezgodności należy zwrócić się do Projektanta.

6.Wszelkie propozycje rozwiązań zamiennych należy uzgodnić z użytkownikiem obiektu/z Inwestorem do ich wprowadzenia.

ATH" Krzysztof Miłoszewicz - usługi budowlane
33-399 Stańkowa, ul.Sikorskiego 13 tel. 107
tel. 83 742 16 58 mob. 20... ,atmprojekty@interia.pl

S-02
SKALA 1:100
DATA 01.09.2022

TEMAT PODSTAWOWY PROJEKTU BUDOWLANEGO
ROZBUDOWA SZKOŁY PODSTAWOWEJ NR 4 IM. KS. K.A. HAMERSZMITA W DUNAJCACH UL. WILSKA POLSKA(SUS).
DZ. NR: 3299/6, 3299/610, 3299/9, 3299/14, 3299/620, 3299/639

PROFESJA PRZEDMIOT PROJEKTU BRANŻOWEGO
P.T.

RZUT PARTERU - INSTALACJA KANALIZACJI SANITARNEJ

1:100

SPECJALNOŚĆ	PROJEKTANT	PODPIS
INST. SANITARNE	mgr inż. Bartosz Sowa nr upr. BIA/0335/PWOS/13	
SPECJALNOŚĆ	SPRAWDZAJĄCY	PODPIS
INST. SANITARNE	mgr inż. Karolina Zajkowska nr upr. BIA/0335/PWOS/15	

OPRACOWANIE CHRONIONE PRAWEM AUTORSKIM