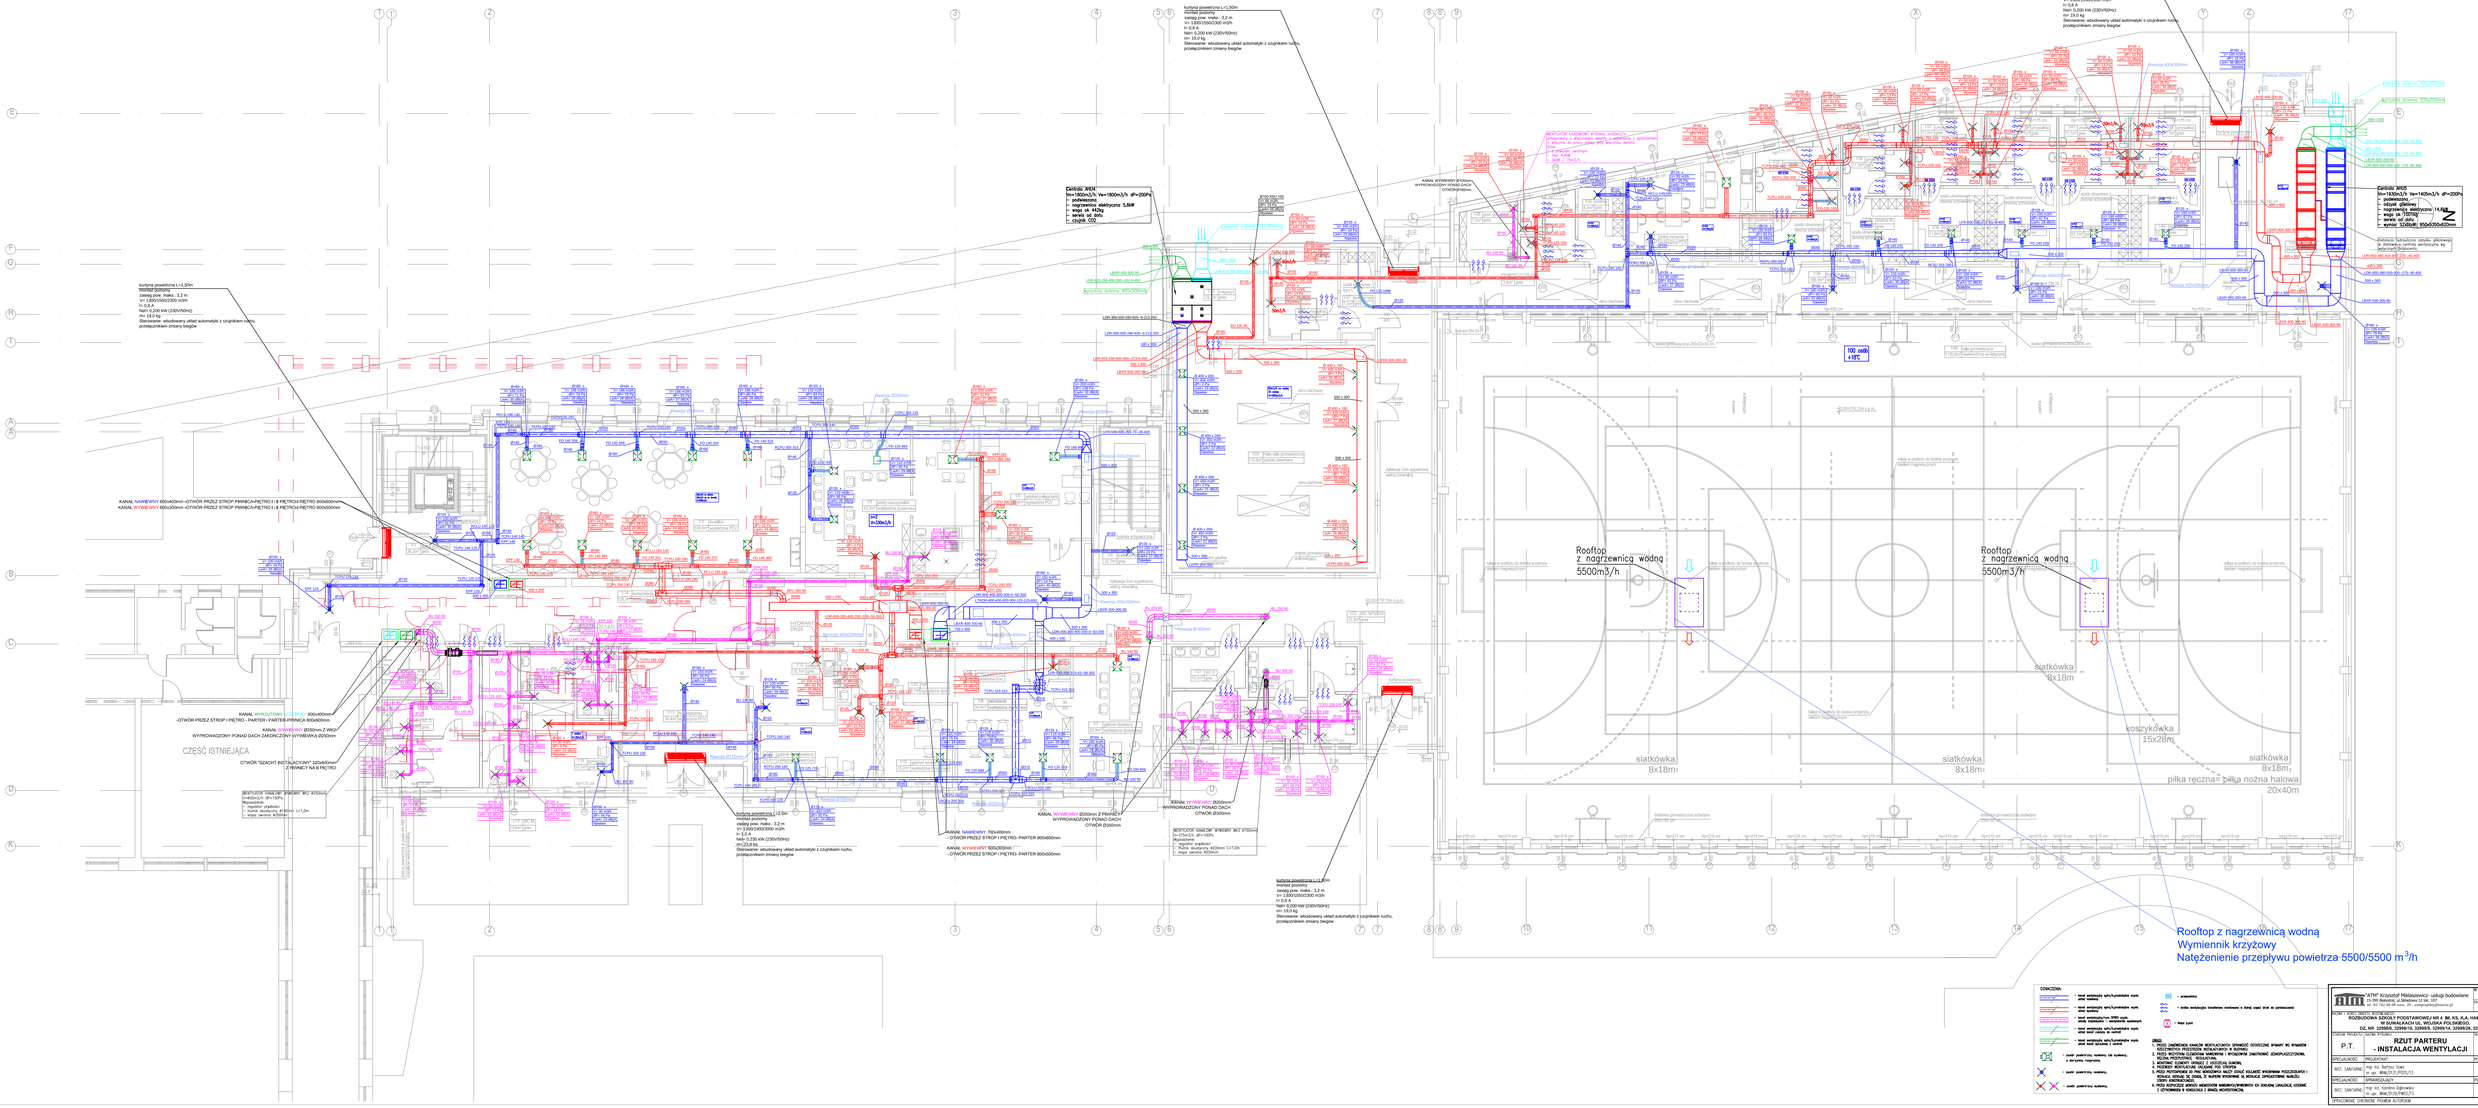


| | |
|---|---|
| ATH "Krzysztof Hildebrandt - usługi budowlane" | VAC-02 |
| 15-399 Białystok, ul.Sklodowa 12 lok. 107 | SKALA: |
| tel. 601 762 481 lub inne: 20 ... email:ath@ath.bialystok.pl | 01.09.2022 |

OBIEKT: BUDOWA SZKOŁY PODSTAWOWEJ NR 4 JW. KS. K.A. HAMERSZMITA W SUWAŁKACH UL. WILEŃSKA POLSENIEGO,
DZ. NR: 3299/6, 3299/10, 3299/9, 3299/14, 3299/29, 3299/28

| | | |
|---|---|---|
| BRANŻA PROJEKTOWA: | PROJEKTOWAŁ: | PODPIS: |
| P.T. | mgr inż. Bartosz Sawa<br>nr upr. BIA/0313/POOS/13 | RZUT PARTERU<br>- INSTALACJA WENTYLACJI |
| SPRAWDZAŁ(A): | | PODPIS: |
| BUD. SANITARNE | mgr inż. Karolina Zajkowska<br>nr upr. BIA/0125/POOS/13 | |

SKALA: 1:100

OPRACOWANIE CHRONIONE PRAWEM AUTORSKIM