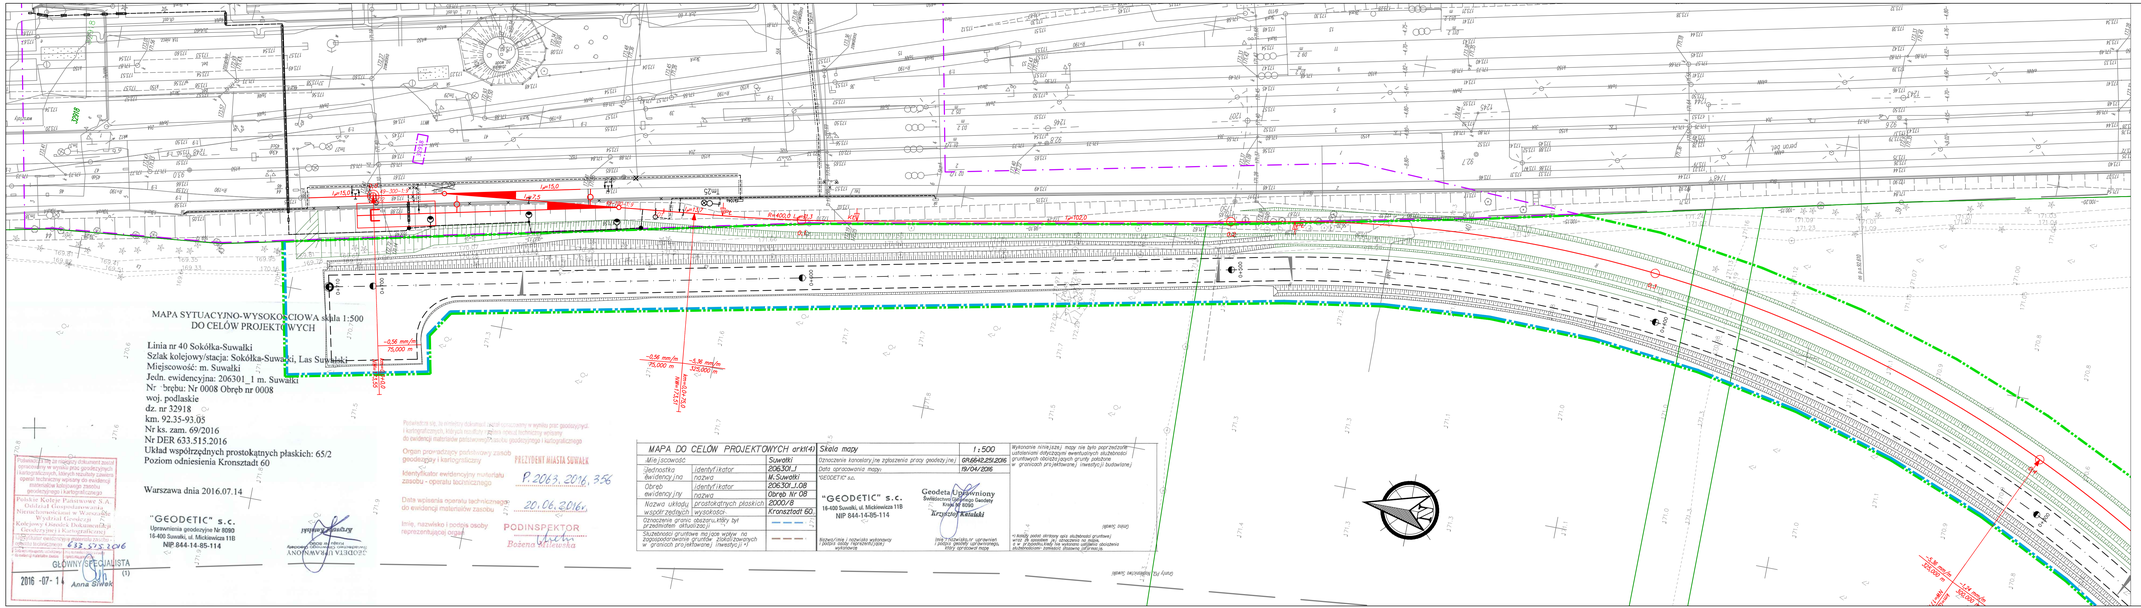

MAPA SYTUACYJNO-WYSOKOŚCIOWA skala 1:500
DO CELÓW PROJEKTOWYCH

Linia nr 40 Sokółka-Suwałki
Szlak kolejowy/stacja: Sokółka-Suwałki, Las Suwalski
Miejscowość: m. Suwałki
Jedn. ewidencyjna: 206301_1 m. Suwałki
Nr - brębu: Nr 0008 Obręb nr 0008
woj. podlaskie
dz. nr 32918
km. 92.35-93.05
Nr ks. zam. 69/2016
Nr DER 633.515.2016
Układ współrzędnych prostokątnych płaskich: 65/2
Poziom odniesienia Kronsztadt 60

Warszawa dnia 2016.07.14

"GEODETIC" s.c.
Uprawnienia geodezyjne Nr 8080
16-400 Suwałki, ul. Mickiewicza 11B
NIP 844-14-85-114

Potwierdzam zgodność niniejszego dokumentu z treścią zapisu w operacie geodezyjnym, materiałach, których wyniku zawiera operat techniczny wpisany do ewidencji materiałów zasobu geodezyjnego i kartograficznego
Państwowy Zasób Geodezyjny i Kartograficzny
Wojewódzki Ośrodek Dokumentacji Geodezyjnej i Kartograficznej
w Białymstoku
GŁÓWNY SPECJALISTA
2016 -07- 14
Anna Siwek

Potwierdzam, że, to wniesiony dokument jest sporządzony w wyniku prac geodezyjnych i kartograficznych, których wyniku zawiera operat techniczny wpisany do ewidencji materiałów państwowego zasobu geodezyjnego i kartograficznego

Organ prowadzący państwowy zasób geodezyjny i kartograficzny: PREZYDENT MIASTA SUWAŁK

Identyfikator ewidencyjny materiału zasobu - operatu technicznego: P.2063.2016.356

Data wpisania operatu technicznego do ewidencji materiałów zasobu: 20.06.2016r.

Imię, nazwisko i podpis osoby reprezentującej organ: PODINSPEKTOR Bożena Milewska

Wojewódzki Ośrodek Dokumentacji Geodezyjnej i Kartograficznej w Białymstoku
ANDRZEJ WIELICKI

MAPA DO CELÓW PROJEKTOWYCH arkt(4)		Skala mapy		1:500
Miejscowość		Suwałki	Oznaczenie kancelaryjne zgłoszenia pracy geodezyjnej	GR.6642.259.2016
Jednostka ewidencyjna	identyfikator	206301_1	Data sporządzenia mapy	19/04/2016
	nazwa	M.Suwałki	"GEODETIC" s.c.	
Obręb ewidencyjny	identyfikator	206301_1.08		
	nazwa	Obręb Nr 08		
Nazwa układu współrzędnych	prostokątnych płaskich	2000/8		
	wysokości	Kronsztadt 60		
Oznaczenia granic obszaru, który był przedmiotem aktualizacji				
Skarpa/rów granice				

"GEODETIC" s.c.
16-400 Suwałki, ul. Mickiewicza 11B
NIP 844-14-85-114

Geodeta Uprawniony
Świadectwo Uprawnień Geodety
Klasa III 8080
Krzysztof Kwiatkowski

Wykonanie niniejszej mapy nie było przyczyną ograniczenia dotyczącym ewentualnych służebności gruntowych obciążających grunty położone w granicach przyległej inwestycji) o budowlanej

Wykonawca nie ponosi odpowiedzialności za ewentualne błędy w przekazanych mu materiałach zasobu geodezyjnego i kartograficznego, które ujawnią się podczas wykonywania robót budowlanych

Rzeczywiste położenie uzbrojenia podziemnego należy ustalić w terenie przed przystąpieniem do robót ziemnych

Inwestor: Gmina Miasto Suwałki
reprezentowana przez:
Czesława Renkiewicza - Prezydent Miasta Suwałki
ul. Mickiewicza 1
16-400 Suwałki

Projektant: TORPROJEKT Sp. z o.o.
ul. Gnieźnieńska 1
01-253 Warszawa

Obiekt budowlany: Budowa drogi gminnej wraz z bocznicą kolejową od stacji „Las Suwalski" do ul. Dubowo I w Suwałkach

Nazwa opracowania: PROJEKT WYKONAWCZY

Branża: TOROWA

Nazwa rysunku: PLAN SYTUACYJNY

Stanowisko	Imię i nazwisko	Nr uprawnień	Data i podpis
Projektant	mgr inż. Dariusz Derlacz	LOD/264/POOK/15 do projektowania bez ograniczeń w specjalności inżynieryjnej drogowej	04.2017
Sprawdzający	tech. Wojciech Blachno	CBP/LPE/190/14/04 do projektowania bez ograniczeń w specjalności inżynieryjnej drogowej	04.2017

Nr arch.wydziały	Data opinii	Skala	Wersja	Nr rys. / Nr arkuszy
	04.2017	1:500	1	T-001/1

LEGENDA:

- Projektowany układ torowy
- Elementy projektowane w zakresie odrębnego opracowania branżowego lub odrębnej decyzji administracyjnej
- Stan istniejący
- Projektowany rów odwadniający
- Istniejące linie rozgraniczające pasa drogowego ul. Wojska Polskiego II
- Projektowana linia rozgraniczająca pasa drogowego
- Projektowana linia rozgraniczająca rozbudowy pasa drogowego
- Zakres terenu niezbędny do realizacji inwestycji przewidziany do czasowego zajęcia
- Zakres inwestycji objęty odrębną decyzją
- 32893 Działki objęte inwestycją - działki Inwestora
- 32838 Działki podlegające podziałowi
- 32838 Działki powstałe po podziale do przejęcia pod pas drogowy
- 32838 Działki powstałe po podziale pozostające we władaniu obecnego właściciela
- 32899/4 Działki przeznaczone do czasowego zajęcia