


Mapa do celów projektowych			Skala mapy 1:500
Godło arkusza mapy	8.215.12.07.1, 8.215.12.07.3	Oznaczenie i informacje o służebnościach gruntowych mających wpływ na zagospodarowanie gruntów, zlokalizowanych w granicach projektowanej inwestycji	Nie badano
Jednostka ewid.	M. Suwałki 206301_1		
Obręb ewid.	Obobr. nr 0001		
Numer działki	22196/4, 22193/4 i inne	Oznaczenie i symbol konturu użytku gruntowego, który nie jest ujawniony w bazie danych ewidencji gruntów i budynków	Brak
Ulica, nr	M. Reja, Gen. K.Pułaskiego		
Układ współrz. płaskich	2000/24		
Układ wysokości	EVRF2007	Oznaczenie granicy obszaru, który był przedmiotem aktualizacji	---
Ident. zgłoszenia pracy geod.	GR.6642.111.2023		
Stan aktualności mapy na dzień	26.01.2023		
GRUPA GEODEZYJNA Łukasz Szulwicz ul. Siedlucha 10, 16-400 Suwałki NIP 6611323048, REGON 200881365 tel. 722 300 300, 606 997 614			GEODETA UPRAWNIONY mgr inż. Łukasz Szulwicz uprawnienia S.11 nr 20014

Jestem świadomy odpowiedzialności karnej za złożenie fałszywych oświadczeń. Oświadczam, że operat techniczny zawierający rezultaty prac geodezyjnych w wyniku których powstał niniejszy dokument uzyskał pozytywny wynik weryfikacji.	
Identyfikator zgłoszenia pracy geodezyjnej	GR.6642.111.2023
Organ służby geodezyjnej, który otrzymał zgłoszenie	Prezydent Miasta Suwałk
Nr oraz data sporządzenia dokumentu zawierającego wynik pozytywnej weryfikacji	protokół nr 1 z 06.02.2023
Imię i nazwisko oraz nr uprawnień zawodowych kierownika prac	GEODETA UPRAWNIONY mgr inż. Łukasz Szulwicz uprawnienia S.11 nr 20014

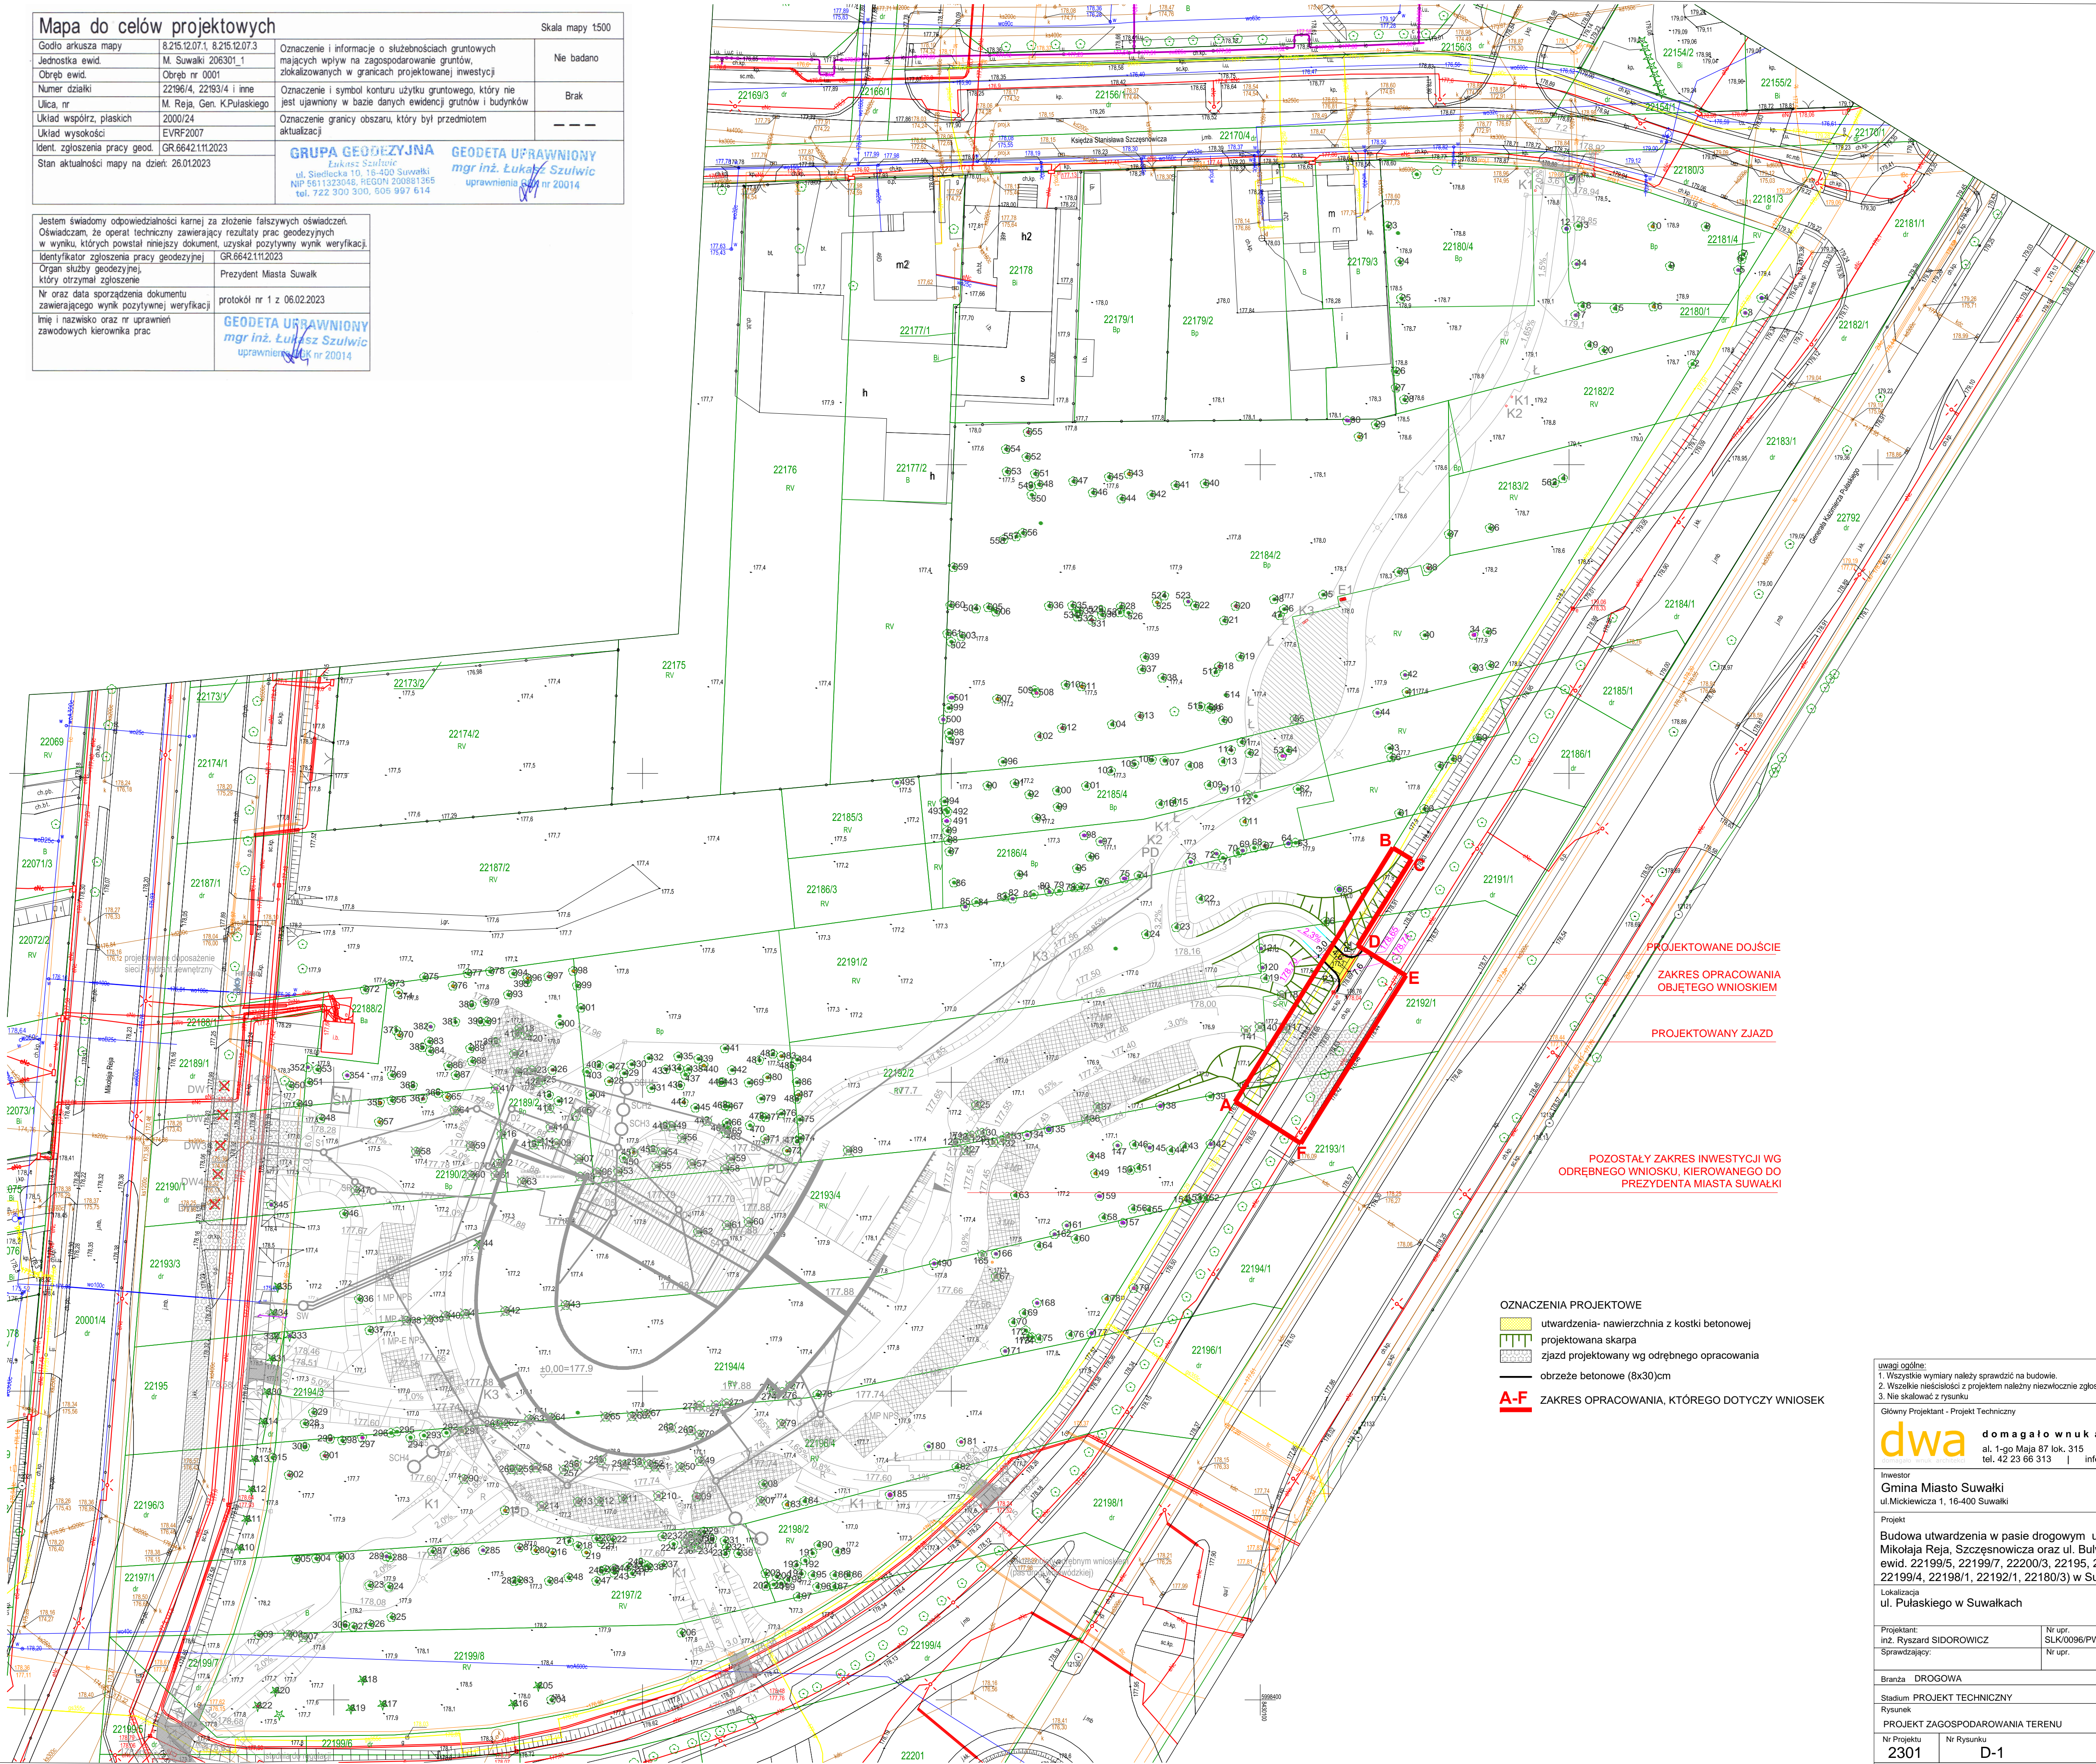

- OZNACZENIA PROJEKTOWE
- utwardzenia- nawierzchnia z kostki betonowej
 - projektowana skarpa
 - zjazd projektowany wg odrębnego opracowania
 - obrzeże betonowe (8x30)cm
 - A-F** ZAKRES OPRACOWANIA, KTÓREGO DOTYCZY WNIOSEK

uwagi ogólne:
1. Wszystkie wymiary należy sprawdzić na budowie.
2. Wszelkie nieścisłości z projektem należy niezwłocznie zgłosić do projektantów
3. Nie składować z rysunku.

Główny Projektant - Projekt Techniczny

dwa domagałowski architekti
al. 1-go Maja 87 lok. 315 | 90-755 Łódź
tel. 42 23 66 313 | info@dwarcihitektci.pl

Investor
Gmina Miasto Suwałki
ul. Mickiewicza 1, 16-400 Suwałki

Projekt
Budowa utwardzenia w pasie drogowym ul. Pułaskiego, Mikołaja Reja, Szczesnowicza oraz ul. Bulwarowej (dz nr ewid. 22199/5, 22199/7, 22200/3, 22195, 22194/3, 22199/4, 22198/1, 22192/1, 22180/3) w Suwałkach

Lokalizacja
ul. Pułaskiego w Suwałkach

Projektant: inż. Ryszard SIDOROWICZ	Nr upr. SLK/0096/PWOK/03	Podpis
Sprawdzający:	Nr upr.	Podpis

Branża: DROGOWA	Data: 08.2023
Stadium: PROJEKT TECHNICZNY	Format: A1
Rysunek	Skala: 1:500

PROJEKT ZAGOSPODAROWANIA TERENU	
Nr Projektu 2301	Nr Rysunku D-1
Rewizja	
Plik	