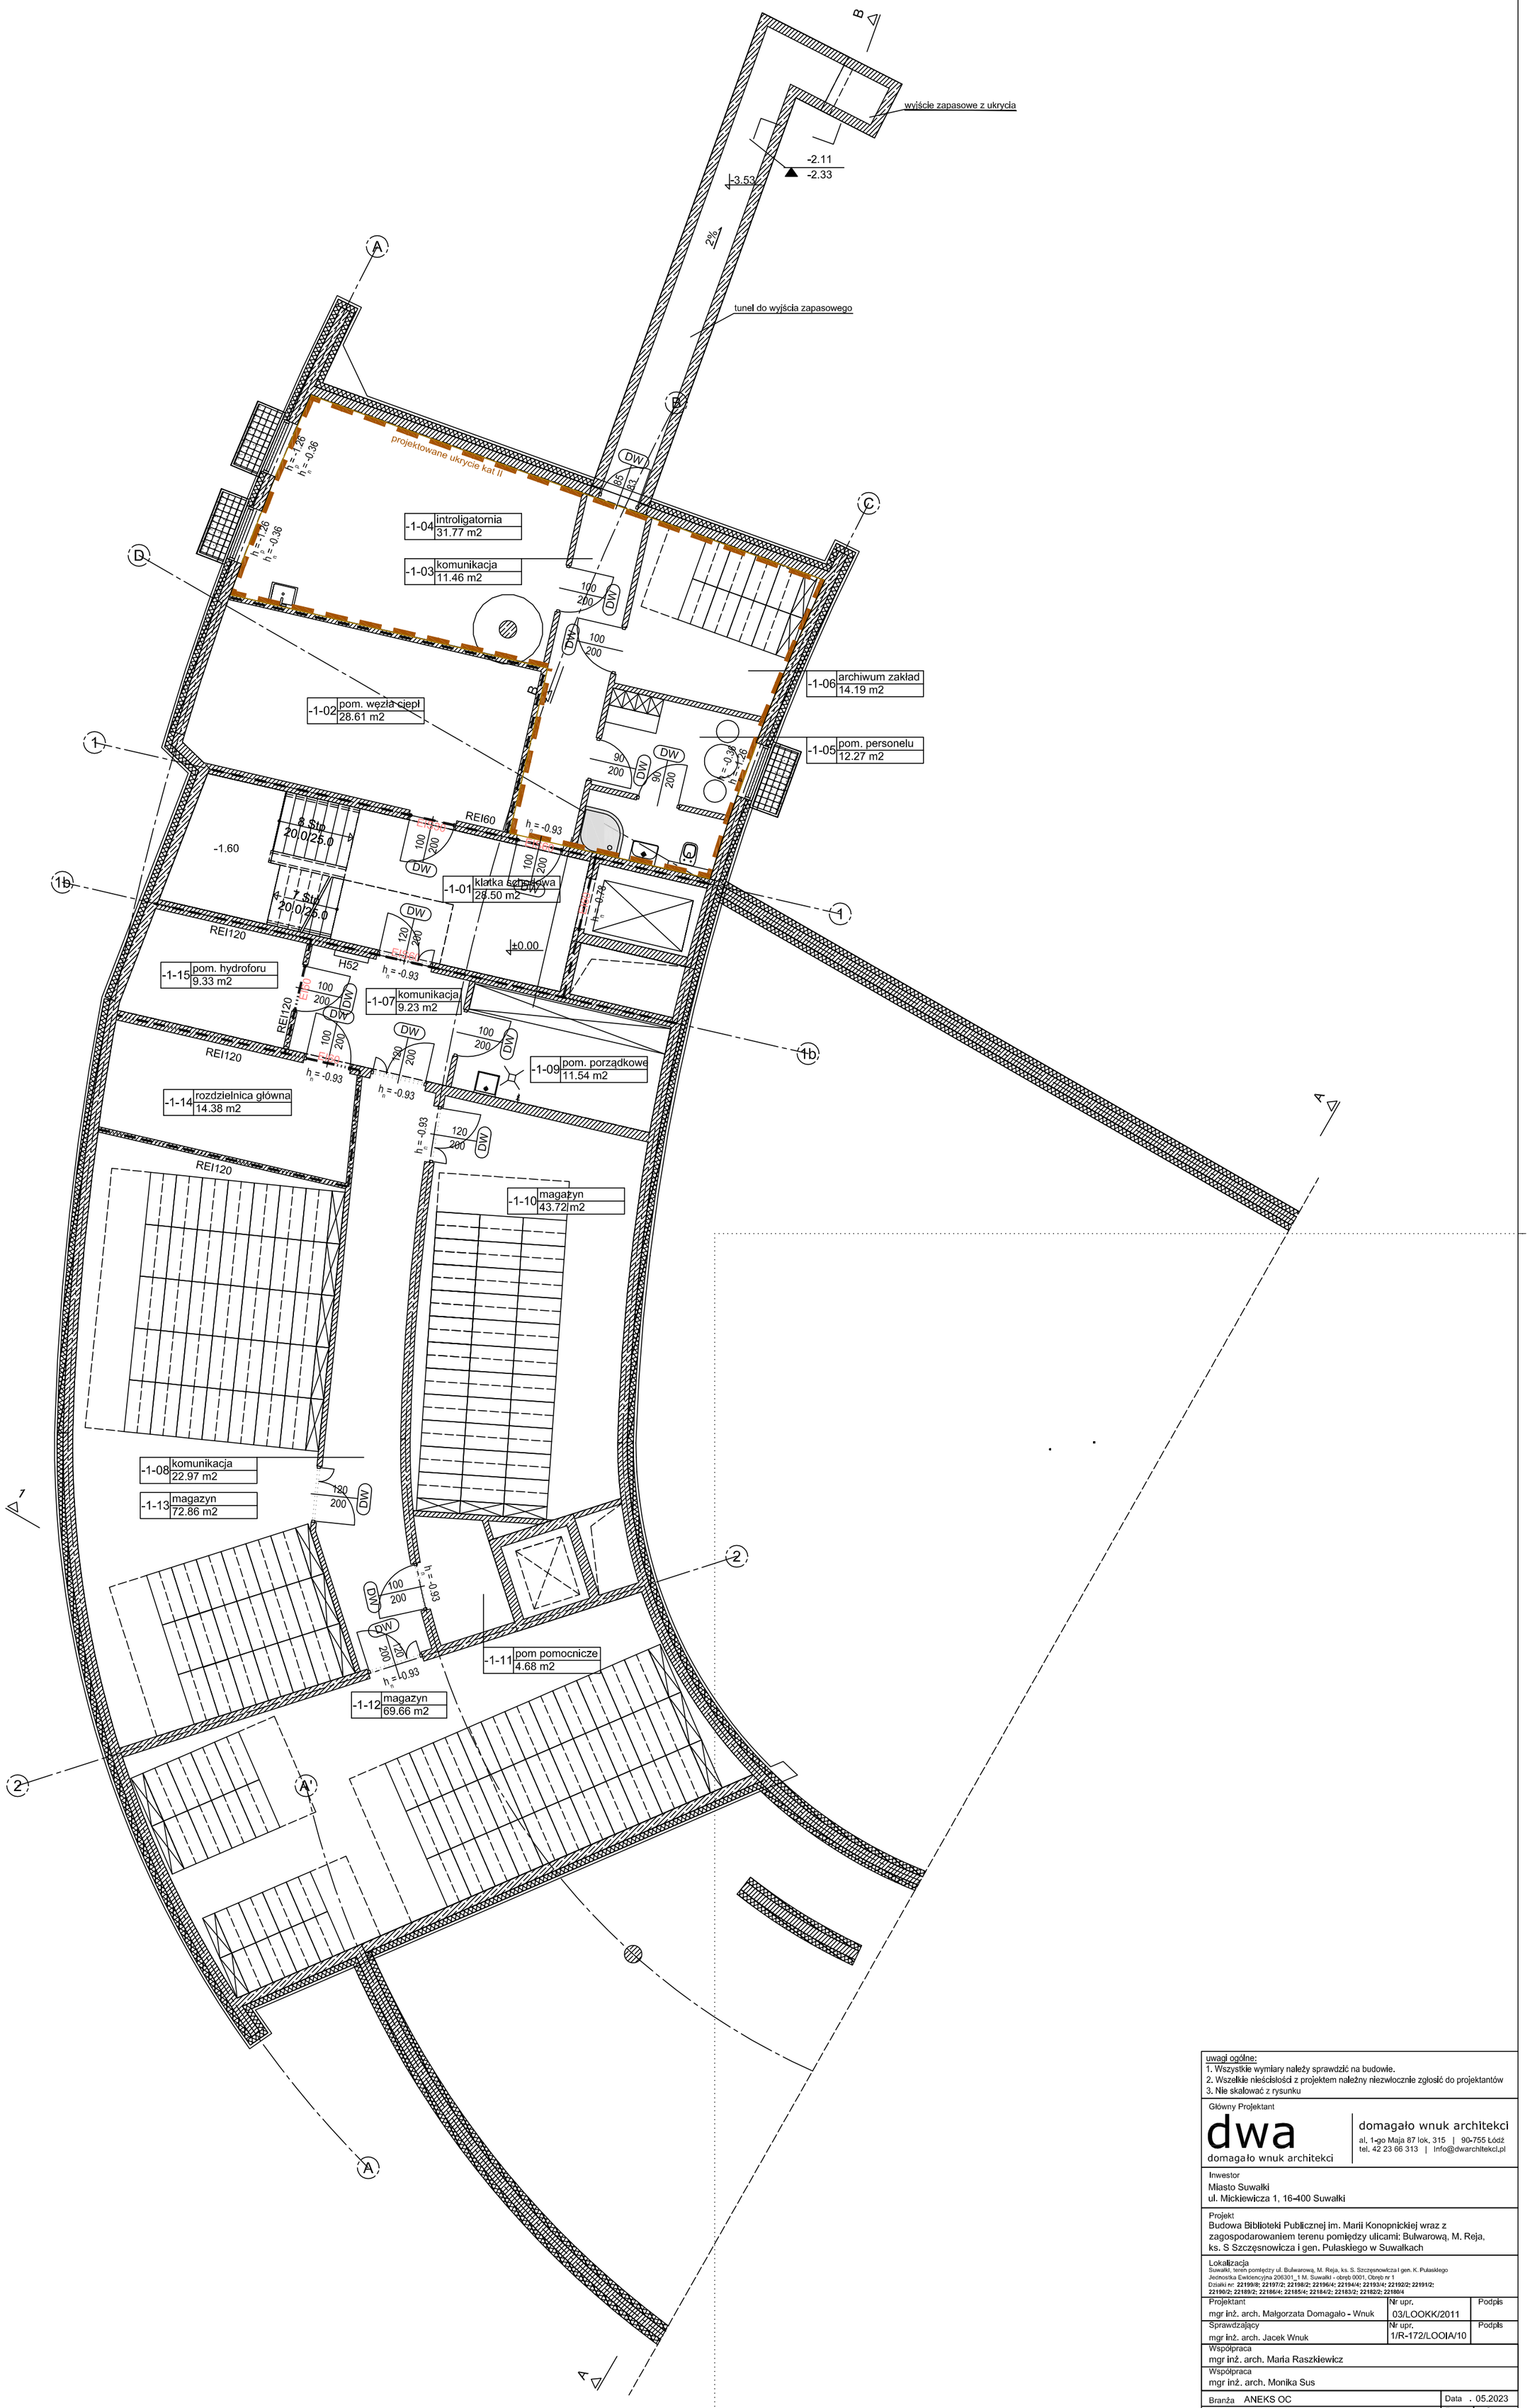

uwagi ogólne:
1. Wszystkie wymiary należy sprawdzić na budowie.
2. Wszelkie nieścisłości z projektem należny niezwłocznie zgłosić do projektantów
3. Nie skalować z rysunku

Główny Projektant

dwa
domagało wnuk architekci

domagało wnuk architekci
al. 1-go Maja 87 lok. 315 | 90-755 Łódź
tel. 42 23 66 313 | info@dwarchitekci.pl

Inwestor
Miasto Suwałki
ul. Mickiewicza 1, 16-400 Suwałki

Projekt
Budowa Biblioteki Publicznej im. Marii Konopnickiej wraz z zagospodarowaniem terenu pomiędzy ulicami: Bulwarową, M. Reja, ks. S Szczęsnowicza i gen. Pułaskiego w Suwałkach

Lokalizacja
Suwałki, teren pomiędzy ul. Bulwarową, M. Reja, ks. S. Szczęsnowicza I gen. K. Pułaskiego
Jednostka Ewidencyjna 206301_1 M. Suwałki - obręb 0001, Obręb nr 1
Działki nr: **22199/8; 22197/2; 22198/2; 22196/4; 22194/4; 22193/4; 22192/2; 22191/2; 22190/2; 22189/2; 22186/4; 22185/4; 22184/2; 22183/2; 22182/2; 22180/4**

Projektant	Nr upr.	Podpis
mgr inż. arch. Małgorzata Domagała - Wnuk	03/LOOKK/2011	
Sprawdzający	Nr upr.	Podpis
mgr inż. arch. Jacek Wnuk	1/R-172/LOOIA/10	

Współpraca
mgr inż. arch. Maria Raszkiewicz

Współpraca
mgr inż. arch. Monika Sus

Branża ANEKS OC	Data . 05.2023	
Stadium PROJEKT BUDOWLANY	Format .	Skala 1:100

Rysunek
RZUT PIWNICY - ANEKS OC

Nr Projektu	Nr Rysunku	Rewizja
2301	rys. 2	

Plik