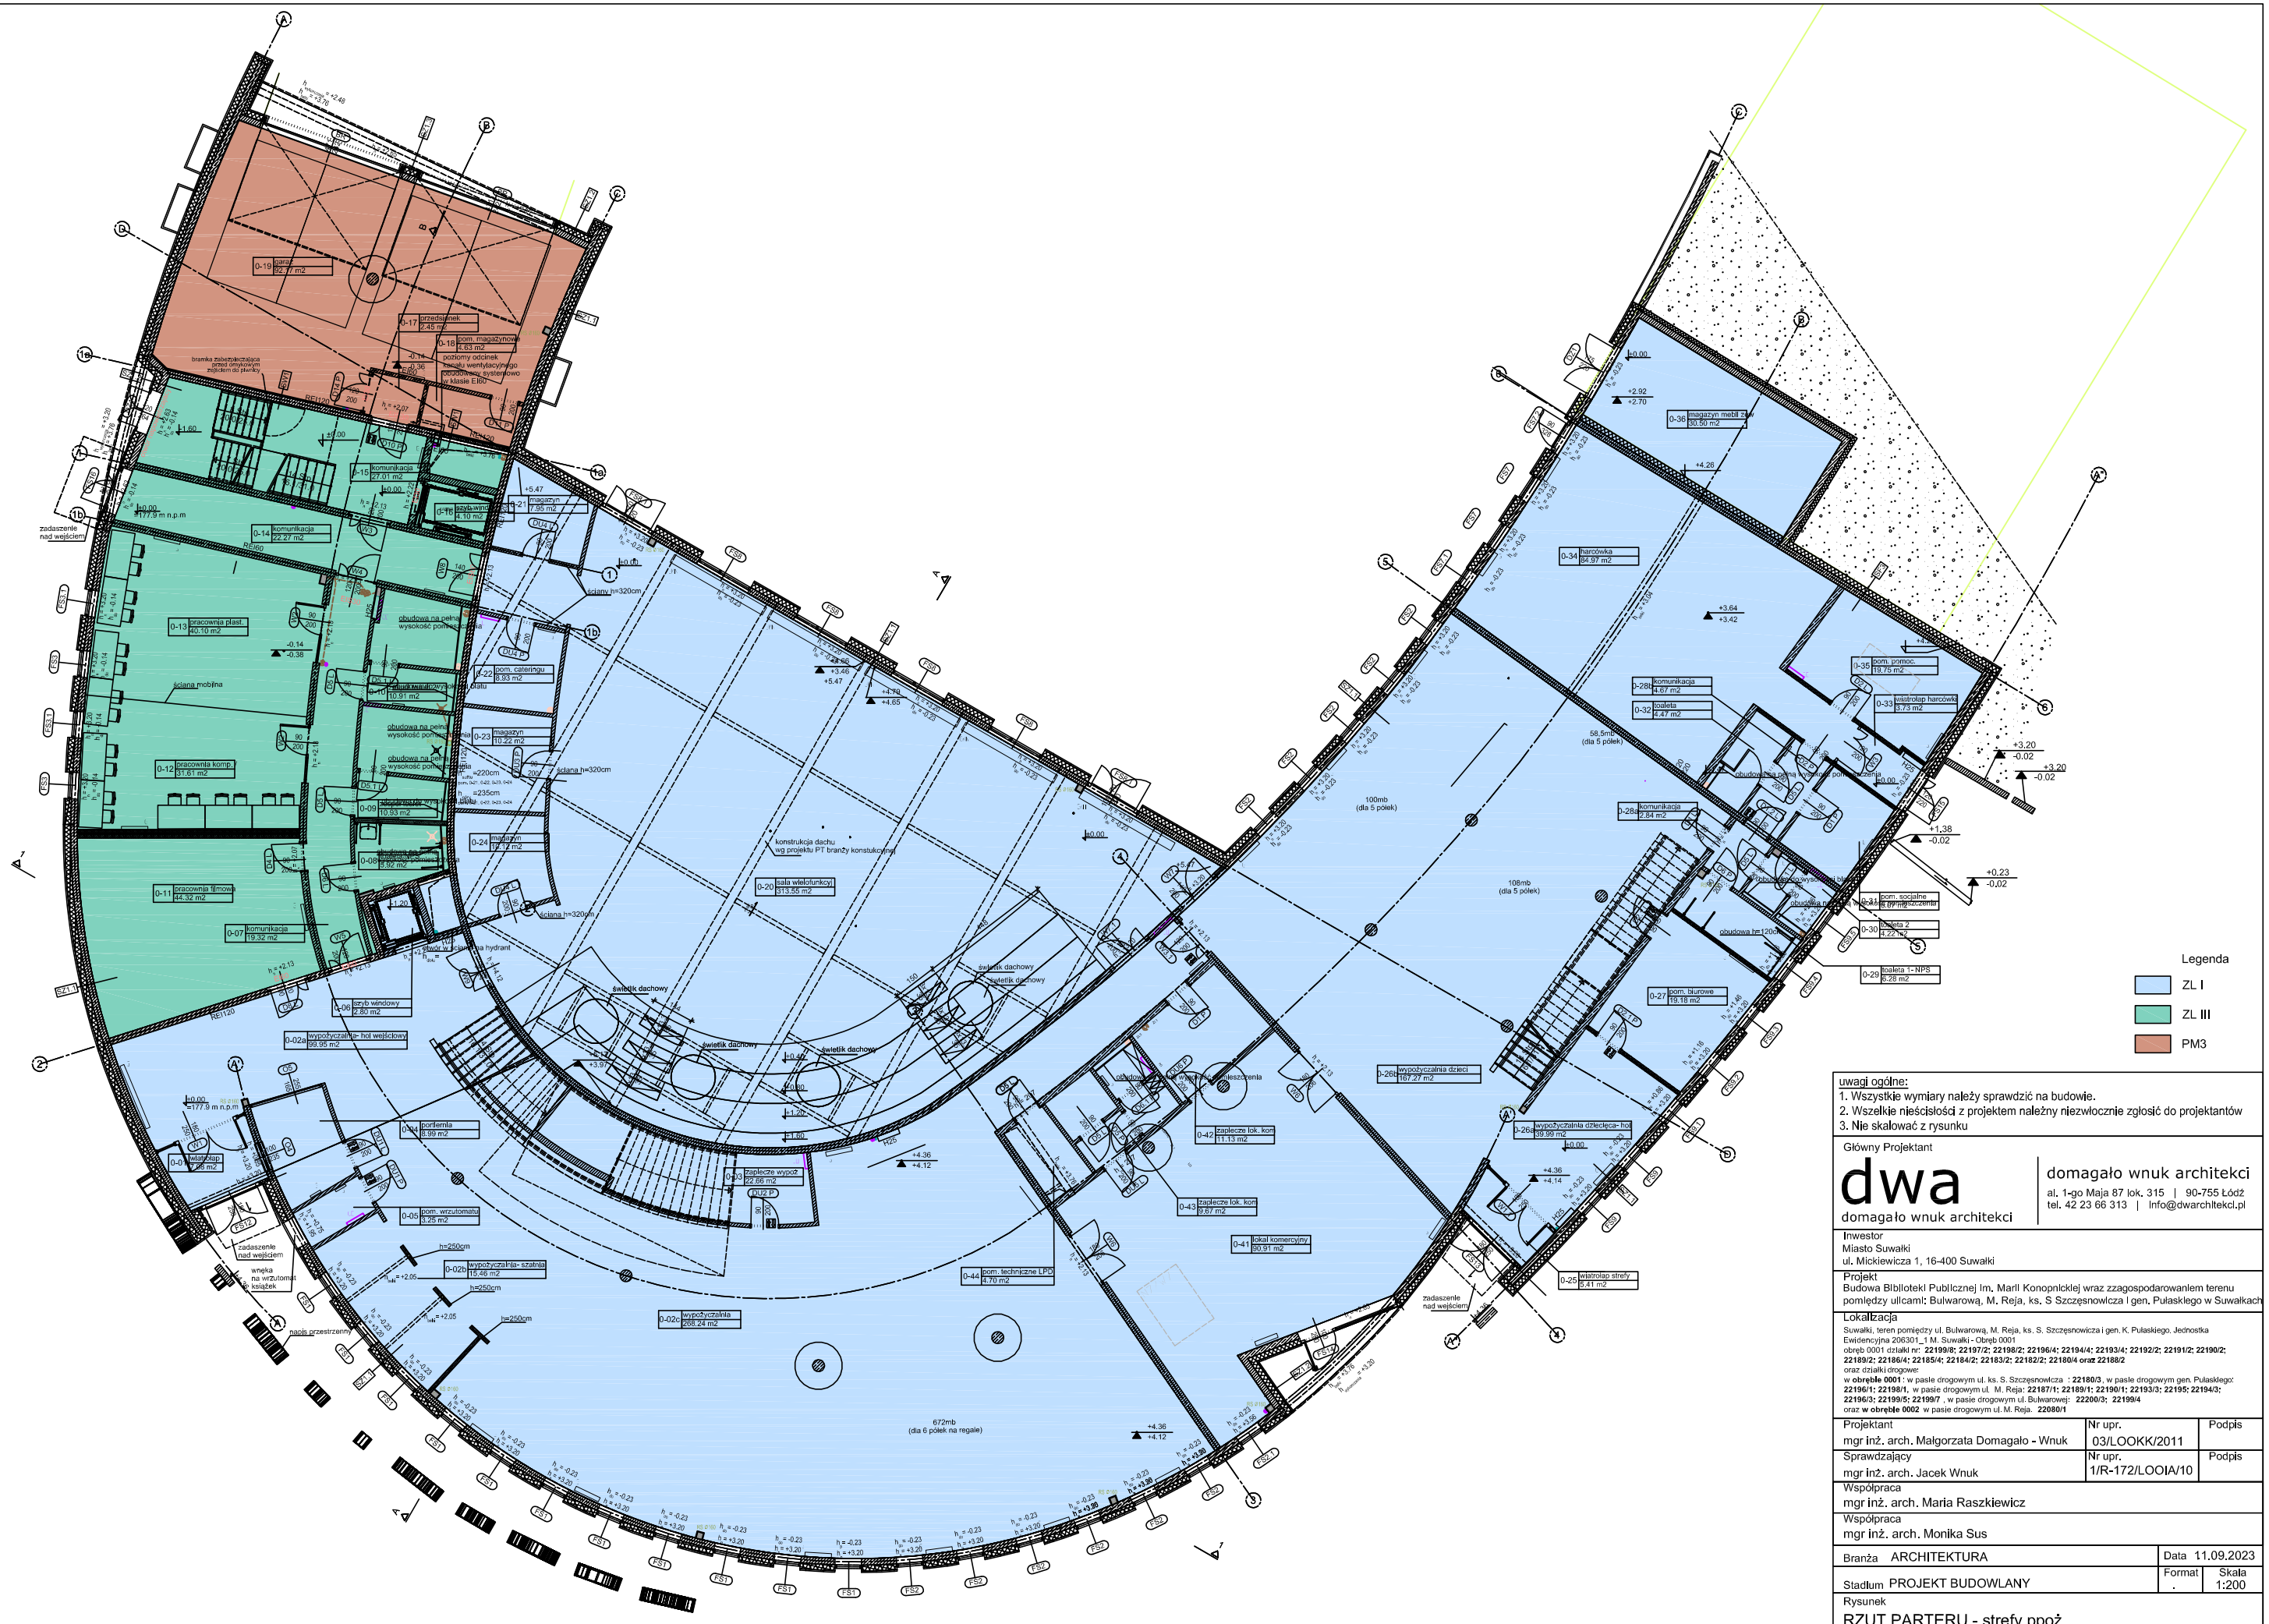

uwagi ogólne:
1. Wszystkie wymiary należy sprawdzić na budowie.
2. Wszelkie niezgodności z projektem należny niezwłocznie zgłosić do projektantów
3. Nie skalować z rysunku

Główny Projektant

dwa
domagało wnuk architekci

domagało wnuk architekci
al. 1-go Maja 87 lok. 315 | 90-755 Łódź
tel. 42 23 66 313 | info@dwarchitekcl.pl

Inwestor
Miasto Suwałki
ul. Mickiewicza 1, 16-400 Suwałki

Projekt
Budowa Biblioteki Publicznej im. Marii Konopnickiej wraz zzagospodarowaniem terenu pomiędzy ulicami: Bulwarową, M. Reja, ks. S Szczęsnowicza i gen. Pułaskiego w Suwałkach

Lokalizacja
Suwałki, teren pomiędzy ul. Bulwarową, M. Reja, ks. S. Szczęsnowicza i gen.K. Pułaskiego. Jednostka Ewidencyjna 206301_1 M. Suwałki - Obręb 0001
obręb 0001 działki nr: **22199/8; 22197/2; 22198/2; 22196/4; 22194/4; 22193/4; 22192/2; 22191/2; 22190/2; 22189/2; 22186/4; 22185/4; 22184/2; 22183/2; 22182/2; 22180/4 oraz 22188/2**
oraz działki drogowe:
w **obrębie 0001**: w pasie drogowym ul. ks. S. Szczęsnowicza - **22180/3**, w pasie drogowym gen. Pułaskiego: **22196/1; 22198/1**, w pasie drogowym ul. M. Reja: **22187/1; 22189/1; 22190/1; 22193/3; 22195; 22194/3; 22196/3; 22199/5; 22199/7** , w pasie drogowym ul.Bulwarowej: **22200/3; 22199/4**
oraz **w obrębie 0002** w pasie drogowym ul. M. Reja. **22080/1**

Projektant mgr inż. arch. Małgorzata Domagało - Wnuk	Nr upr. 03/LOOKK/2011	Podpis
Sprawdzający mgr inż. arch. Jacek Wnuk	Nr upr. 1/R-172/LOOIA/10	Podpis
Współpraca mgr inż. arch. Maria Raszkiewicz		
Współpraca mgr inż. arch. Monika Sus		
Branża ARCHITEKTURA	Data 11.09.2023	
Stadium PROJEKT BUDOWLANY	Format . Skala 1:200	

Rysunek
RZUT PARTERU - strefy ppoż

Nr Projektu	Nr Rysunku	Rewizja
2301	PB-251	

Plik