domagało wnuk architekci

90-755 Łódź | al. 1-go Maja 87 lok. 315
tel. 42 23 66 313 | 660 898 121
www.dwarchitekci.pl|info@dwarchitekci.pl

PROJEKT TECHNICZNY- ARCHITEKTURA

CZĘŚĆ RYSUNKOWA I

data opracowania: **27.09.2023 r.**
30.10.2023 r. (rewizja 1)
15.12.2023 r. (rewizja 2)
15.01.2024 r. (rewizja 3)

data wydania: **01.02.2024**

SPIS RYSUNKÓW

ARCHITEKTURA - CZĘŚĆ RYSUNKOWA I		**SKALA**	**REWIZJA**
2301_PT_101	PROJEKTOWANE ZAGOSPODAROWANIE TERENU	1:500	Rew1
2301_PT_110	DETALE UŁOŻENIA POSADZKI ZEWNĘTRZNEJ	1:200	Rew0
2301_PT_111	AMFITEATR- rzut, przekroje	1:100/50	Rew0
2301_PT_200	RZUT PIWNICY	1:100	Rew1
2301_PT_201	RZUT PARTERU	1:100	Rew2
2301_PT_202	RZUT I PIĘTRA	1:100	Rew2
2301_PT_203	RZUT II PIĘTRA	1:100	Rew2
2301_PT_204	RZUT DACHU	1:100	Rew1
2301_PT_210	WIDOK SUFITÓW- PIWNICA	1:100	
2301_PT_211	WIDOK SUFTÓW- PARTER	1:100	Rew2
2301_PT_212	WIDOK SUFTÓW- I PIĘTRO	1:100	Rew2
2301_PT_213	WIDOK SUFTÓW- II PIĘTRO	1:100	Rew1
2301_PT_220	RZUT POSADZEK- PIWNICA	1:100	
2301_PT_221	RZUT POSADZEK- PARTER	1:100	
2301_PT_222	RZUT POSADZEK- I PIĘTRO	1:100	
2301_PT_223	RZUT POSADZEK- II PIĘTRO	1:100	
2301_PT_230	RZUT WYKOŃCZEŃ ŚCIAN- PIWNICA	1:100	Rew1
2301_PT_231	RZUT WYKOŃCZEŃ ŚCIAN- PARTER	1:100	Rew2
2301_PT_232	RZUT WYKOŃCZEŃ ŚCIAN- I PIĘTRO	1:100	Rew2
2301_PT_233	RZUT WYKOŃCZEŃ ŚCIAN- II PIĘTRO	1:100	Rew1
2301_PT_260	SCHEMAT IZOLACJI ŚCIAN FUNDAMENTOWYCH	1:100	
2301_PT_261	SCHEMAT WSPÓŁRZĘDNYC GEODEZYCJNYCH BUDYNKU	1:250	
2301_PT_301	PRZEKRÓJ A-A	1:100	Rew1
2301_PT_302	PRZEKRÓJ 1-1	1:100	Rew1
2301_PT_303	PRZEKRÓJ B-B	1:100	
2301_PT_304	PRZEKRÓJ C-C	1:100	Rew1
2301_PT_305	PRZEKRÓJ D-D	1:100	Rew2
2301_PT_306	PRZEKRÓJ 2-2	02:40:00	
2301_PT_401	ELEWACJA POŁUDNIOWO-ZACHODNIA	1:100	Rew1
2301_PT_402	ELEWACJA PÓŁNOCNO-ZACHODNIA	1:100	Rew1
2301_PT_403	ELEWACJA POŁUDNIOWO-WSCHODNIA	1:100	Rew1
2301_PT_404	ELEWACJA PÓŁNOCNO- WSCHODNIA	1:100	Rew1
2301_PT_410	DETAL PODZIAŁU PŁYT ELEWACYJNYCH DE1- ELEWACJA POŁUDNIOWO-WSCHODNIA WEWNĘTRZNA	1:100	Rew1
2301_PT_411	DETAL PODZIAŁU PŁYT ELEWACYJNYCH DE2-DE4 ŚCIANY W OSI A, A' I A”	1:100	Rew1

2301_PT_412	DETAL PODZIAŁU PŁYT ELEWACYJNYCH DE5-DE7 – ŚCIANY W OSI C	1:100	Rew1
2301_PT_413	DETAL PODZIAŁU PŁYT ELEWACYJNYCH DE8 – ŚCIANY W OSI D	1:100	Rew0
2301_PT_414	DETALE PODZIAŁU PŁYT ELEWACYJNYCH DE9 I DE10 – PODCIENIE ŚCIAN W OSI W OSI A I A”	1:100	Rew0
ARCHITEKTURA - CZĘŚĆ RYSUNKOWA II		**SKALA**	**REWIZJA**
2301_PT_501	ROZWIĘCIA ŚCIAN WC- POM. 0-09	1:25/1:50	Rew1
2301_PT_502	ROZWIĘCIA ŚCIAN WC- POM. 0-09	1:25	Rew1
2301_PT_503	ROZWIĘCIA ŚCIAN WC- POM. 0-08	1:25/1:50	Rew1
2301_PT_504	RZUTY WYPOSAŻENIA I WYKOŃCZENIA ŁAZIENEK – PIWNICA I PARTER	1:50	Rew1
2301_PT_505	RZUTY WYPOSAŻENIA I WYKOŃCZENIA ŁAZIENEK – PIWNICA I PARTER	1:50	Rew1
2301_PT_506	RZUT WYKOŃCZEŃ ŚCIAN SALI WIELOFUNKCYJNEJ POM. 0-20	1:50	Rew1
2301_PT_507	ROZWINIĘCIA ŚCIAN SALI WIELOFUNKCYJNEJ POM. 0-20	1:50	Rew1
2301_PT_508	ROZWINIĘCIE ŚCIANY W OSI 2 - PARTER	1:100/1:25	Rew1
2301_PT_509	ROZWINIĘCIE ŚCIANY W OSI 2 – I PIĘTRO	1:100/1:25	Rew0
2301_PT_510	ROZWINIĘCIE ŚCIANY W OSI 2 – PARTER	1:100/1:25	Rew0
2301_PT_601	ZESTAWIENIE STOLARKI WEWNĘTRZNEJ DRZWI D1-D2	1:50	Rew2
2301_PT_602	ZESTAWIENIE STOLARKI WEWNĘTRZNEJ DRZWI D3-D7	1:50	Rew2
2301_PT_603	ZESTAWIENIE STOLARKI WEWNĘTRZNEJ DRZWI D8-D16	1:50	Rew2
2301_PT_604	ZESTAWIENIE STOLARKI WEWNĘTRZNEJ DRZWI DU1-DU6	1:50	Rew2
2301_PT_605	ZESTAWIENIE WITRYN WEWNĘTRZNYCH WITRYNY W1-W9	1:50	Rew2
2301_PT_606	ZESTAWIENIE WITRYN WEWNĘTRZNYCH WITRYNY W10-W17	1:50	Rew2
2301_PT_607	ZESTAWIENIE OKIEN WEWNĘTRZNYCH O1-O4	1:50	Rew1
2301_PT_608	ZESTAWIENIE ŚLUSARKI ZEWNĘTRZNEJ DRZWI DZ1-DZ4 I OKNA OZ1-OZ2	1:50	Rew3
2301_PT_610	ZESTAWIENIE ŚLUSARKI ZEWNĘTRZNEJ FASADY FS1-FS4	1:50	Rew2

2301_PT_611	ZESTAWIENIE ŚLUSARKI ZEWNĘTRZNEJ FASADY FS5-FS8	1:50	Rew2
2301_PT_612	ZESTAWIENIE ŚLUSARKI ZEWNĘTRZNEJ FASADY FS9-FS10	1:50	Rew2
2301_PT_613	ZESTAWIENIE ŚLUSARKI ZEWNĘTRZNEJ FASADY FS10-FS16	1:50	Rew2
2301_PT_614	ZESTAWIENIE ŚLUSARKI ZEWNĘTRZNEJ	1:50	
2301_PT_615	ZESTAWIENIE ŚLUSARKI - ZADASZENIA	1:50	Rew1
2301_PT_701	D1- DETAL LISTEW PRZESTRZENNYCH ELEWACYJNYCH	1:5	Rew1
2301_PT_702	D2- DETAL PODCIENI ELEWACYJNYCH I ILUMINACJI LZ3 I LZ4	1:5	Rew0
2301_PT_703	D3- DETAL ATTYKI ŚCIANY W OSI D I ILUMINACJI LZ5	1:5	Rew0
2301_PT_704	D4- DETAL DACHU ZIELONEGO I ŚCIANY W OSI C	1:5	Rew0
2301_PT_705	D5- DETAL OTOWRÓW W ŚCIANIE W OSI A”	1:10	Rew0
2301_PT_706	D6- DETALE FASAD	1:5	Rew0
2301_PT_707	D6- DETALE FASAD	1:5	Rew0
2301_PT_708	D6- DETALE FASAD	1:5	Rew0
2301_PT_709	D6- DETALE FASAD	1:5	Rew0
2301_PT_710	D7- DETAL LISTEW PRZESTRZENNYCH WEWNĘTRZNYCH L9	1:5	Rew0
2301_PT_711	D8- DETALE ŚWIETLIKA DACHOWEGO I ROLETY	1:10/1:20	Rew0
2301_PT_712	D9- DETAL POŁAĆZENIA OBUDOWY G-K ZE ŚCIANĄ ŻELBETOWĄ	1:2	Rew0
2301_PT_751	DS1- DETAL BALUSTRAD SCHODÓW GŁÓWNYCH- RZUTY	1:25	
2301_PT_752	DS1- DETAL BALUSTRAD SCHODÓW GŁÓWNYCH- WIDOKI	1:25	Rew1
2301_PT_753	DS1- DETAL BALUSTRAD SCHODÓW GŁÓWNYCH- WIDOK W2-W2	1:25	Rew1
2301_PT_754	DS1- DETAL BALUSTRAD SCHODÓW GŁÓWNYCH- WIDOKI W3-W3	1:25	
2301_PT_755	DS2- DETAL BRAMKI UCHYLNEJ	1:25	
2301_PT_756	DS3- DETAL BALUSTRADY I POCHWYTÓW BL3	1:50	

2301_PT_757	DS4- DETAL BALUSTRADY I POCHWYTÓW BL4	1:50	
2301_PT_758	DS5- DETAL BALUSTRAD BL5	1:25/1:50	Rew1
2301_PT_759	DS6- DETAL BALUSTRAD BL6	1:25/1:50	Rew1
2301_PT_760	DETAL ŚCIANKI PRZY PODEŚCIE AUDYTORYJNYM	1:20/1:10	Rew0
2301_PT_761	DS7- DETAL BALUSTRAD BL7	1:25/1:50	Rew0
2301_PT_800	WIATA ŚM.- RZUTY, PRZEKRÓJ, ELEWACJE	1:50	Rew1
2301_PT_850	DETAL NAPISU PRZESTRZENNEGO	1:50/1:100	

domagało wnuk architekci

90-755 Łódź | al. 1-go Maja 87 lok. 315
tel. 42 23 66 313 | 660 898 121
www.dwarchitekci.pl|info@dwarchitekci.pl

PROJEKT TECHNICZNY- ARCHITEKTURA

CZĘŚĆ RYSUNKOWA II

data opracowania: **27.09.2023 r.**
30.10.2023 r. (rewizja 1)
15.12.2023 r. (rewizja 2)
15.01.2024 r. (rewizja 3)

data wydania: **01.02.2024**

SPIS RYSUNKÓW

ARCHITEKTURA - CZĘŚĆ RYSUNKOWA I		SKALA	REWIZJA
2301_PT_101	PROJEKTOWANE ZAGOSPODAROWANIE TERENU	1:500	Rew1
2301_PT_110	DETALE UŁOŻENIA POSADZKI ZEWNĘTRZNEJ	1:200	Rew0
2301_PT_111	AMFITEATR- rzut, przekroje	1:100/50	Rew0
2301_PT_200	RZUT PIWNICY	1:100	Rew1
2301_PT_201	RZUT PARTERU	1:100	Rew2
2301_PT_202	RZUT I PIĘTRA	1:100	Rew2
2301_PT_203	RZUT II PIĘTRA	1:100	Rew2
2301_PT_204	RZUT DACHU	1:100	Rew1
2301_PT_210	WIDOK SUFITÓW- PIWNICA	1:100	
2301_PT_211	WIDOK SUFTÓW- PARTER	1:100	Rew2
2301_PT_212	WIDOK SUFTÓW- I PIĘTRO	1:100	Rew2
2301_PT_213	WIDOK SUFTÓW- II PIĘTRO	1:100	Rew1
2301_PT_220	RZUT POSADZEK- PIWNICA	1:100	
2301_PT_221	RZUT POSADZEK- PARTER	1:100	
2301_PT_222	RZUT POSADZEK- I PIĘTRO	1:100	
2301_PT_223	RZUT POSADZEK- II PIĘTRO	1:100	
2301_PT_230	RZUT WYKOŃCZEŃ ŚCIAN- PIWNICA	1:100	Rew1
2301_PT_231	RZUT WYKOŃCZEŃ ŚCIAN- PARTER	1:100	Rew2
2301_PT_232	RZUT WYKOŃCZEŃ ŚCIAN- I PIĘTRO	1:100	Rew2
2301_PT_233	RZUT WYKOŃCZEŃ ŚCIAN- II PIĘTRO	1:100	Rew1
2301_PT_260	SCHEMAT IZOLACJI ŚCIAN FUNDAMENTOWYCH	1:100	
2301_PT_261	SCHEMAT WSPÓŁRZĘDNYC GEODEZYCJNYCH BUDYNKU	1:250	
2301_PT_301	PRZEKRÓJ A-A	1:100	Rew1
2301_PT_302	PRZEKRÓJ 1-1	1:100	Rew1
2301_PT_303	PRZEKRÓJ B-B	1:100	
2301_PT_304	PRZEKRÓJ C-C	1:100	Rew1
2301_PT_305	PRZEKRÓJ D-D	1:100	Rew2
2301_PT_306	PRZEKRÓJ 2-2	02:40:00	
2301_PT_401	ELEWACJA POŁUDNIOWO-ZACHODNIA	1:100	Rew1
2301_PT_402	ELEWACJA PÓŁNOCNO-ZACHODNIA	1:100	Rew1
2301_PT_403	ELEWACJA POŁUDNIOWO-WSCHODNIA	1:100	Rew1
2301_PT_404	ELEWACJA PÓŁNOCNO- WSCHODNIA	1:100	Rew1
2301_PT_410	DETAL PODZIAŁU PŁYT ELEWACYJNYCH DE1- ELEWACJA POŁUDNIOWO-WSCHODNIA WEWNĘTRZNA	1:100	Rew1

2301_PT_411	DETAL PODZIAŁU PŁYT ELEWACYJNYCH DE2-DE4 ŚCIANY W OSI A, A' I A”	1:100	Rew1
2301_PT_412	DETAL PODZIAŁU PŁYT ELEWACYJNYCH DE5-DE7 – ŚCIANY W OSI C	1:100	Rew1
2301_PT_413	DETAL PODZIAŁU PŁYT ELEWACYJNYCH DE8 – ŚCIANY W OSI D	1:100	Rew0
2301_PT_414	DETALE PODZIAŁU PŁYT ELEWACYJNYCH DE9 I DE10 – PODCIENIE ŚCIAN W OSI W OSI A I A”	1:100	Rew0
ARCHITEKTURA - CZĘŚĆ RYSUNKOWA II		**SKALA**	**REWIZJA**
2301_PT_501	ROZWIĘCIA ŚCIAN WC- POM. 0-09	1:25/1:50	Rew1
2301_PT_502	ROZWIĘCIA ŚCIAN WC- POM. 0-09	1:25	Rew1
2301_PT_503	ROZWIĘCIA ŚCIAN WC- POM. 0-08	1:25/1:50	Rew1
2301_PT_504	RZUTY WYPOSAŻENIA I WYKOŃCZENIA ŁAZIENEK – PIWNICA I PARTER	1:50	Rew1
2301_PT_505	RZUTY WYPOSAŻENIA I WYKOŃCZENIA ŁAZIENEK – PIWNICA I PARTER	1:50	Rew1
2301_PT_506	RZUT WYKOŃCZEŃ ŚCIAN SALI WIELOFUNKCYJNEJ POM. 0-20	1:50	Rew1
2301_PT_507	ROZWINIĘCIA ŚCIAN SALI WIELOFUNKCYJNEJ POM. 0-20	1:50	Rew1
2301_PT_508	ROZWINIĘCIE ŚCIANY W OSI 2 - PARTER	1:100/1:25	Rew1
2301_PT_509	ROZWINIĘCIE ŚCIANY W OSI 2 – I PIĘTRO	1:100/1:25	Rew0
2301_PT_510	ROZWINIĘCIE ŚCIANY W OSI 2 – PARTER	1:100/1:25	Rew0
2301_PT_601	ZESTAWIENIE STOLARKI WEWNĘTRZNEJ DRZWI D1-D2	1:50	Rew2
2301_PT_602	ZESTAWIENIE STOLARKI WEWNĘTRZNEJ DRZWI D3-D7	1:50	Rew2
2301_PT_603	ZESTAWIENIE STOLARKI WEWNĘTRZNEJ DRZWI D8-D16	1:50	Rew2
2301_PT_604	ZESTAWIENIE STOLARKI WEWNĘTRZNEJ DRZWI DU1-DU6	1:50	Rew2
2301_PT_605	ZESTAWIENIE WITRYN WEWNĘTRZNYCH WITRYNY W1-W9	1:50	Rew2
2301_PT_606	ZESTAWIENIE WITRYN WEWNĘTRZNYCH WITRYNY W10-W17	1:50	Rew2
2301_PT_607	ZESTAWIENIE OKIEN WEWNĘTRZNYCH O1-O4	1:50	Rew1
2301_PT_608	ZESTAWIENIE ŚLUSARKI ZEWNĘTRZNEJ DRZWI DZ1-DZ4 I OKNA OZ1-OZ2	1:50	Rew3

2301_PT_610	ZESTAWIENIE ŚLUSARKI ZEWNĘTRZNEJ FASADY FS1-FS4	1:50	Rew2
2301_PT_611	ZESTAWIENIE ŚLUSARKI ZEWNĘTRZNEJ FASADY FS5-FS8	1:50	Rew2
2301_PT_612	ZESTAWIENIE ŚLUSARKI ZEWNĘTRZNEJ FASADY FS9-FS10	1:50	Rew2
2301_PT_613	ZESTAWIENIE ŚLUSARKI ZEWNĘTRZNEJ FASADY FS10-FS16	1:50	Rew2
2301_PT_614	ZESTAWIENIE ŚLUSARKI ZEWNĘTRZNEJ	1:50	
2301_PT_615	ZESTAWIENIE ŚLUSARKI - ZADASZENIA	1:50	Rew1
2301_PT_701	D1- DETAL LISTEW PRZESTRZENNYCH ELEWACYJNYCH	1:5	Rew1
2301_PT_702	D2- DETAL PODCIENI ELEWACYJNYCH I ILUMINACJI LZ3 I LZ4	1:5	Rew0
2301_PT_703	D3- DETAL ATTYKI ŚCIANY W OSI D I ILUMINACJI LZ5	1:5	Rew0
2301_PT_704	D4- DETAL DACHU ZIELONEGO I ŚCIANY W OSI C	1:5	Rew0
2301_PT_705	D5- DETAL OTOWRÓW W ŚCIANIE W OSI A”	1:10	Rew0
2301_PT_706	D6- DETALE FASAD	1:5	Rew0
2301_PT_707	D6- DETALE FASAD	1:5	Rew0
2301_PT_708	D6- DETALE FASAD	1:5	Rew0
2301_PT_709	D6- DETALE FASAD	1:5	Rew0
2301_PT_710	D7- DETAL LISTEW PRZESTRZENNYCH WEWNĘTRZNYCH L9	1:5	Rew0
2301_PT_711	D8- DETALE ŚWIETLIKA DACHOWEGO I ROLETY	1:10/1:20	Rew0
2301_PT_712	D9- DETAL POŁAĆZENIA OBUDOWY G-K ZE ŚCIANĄ ŻELBETOWĄ	1:2	Rew0
2301_PT_751	DS1- DETAL BALUSTRAD SCHODÓW GŁÓWNYCH- RZUTY	1:25	
2301_PT_752	DS1- DETAL BALUSTRAD SCHODÓW GŁÓWNYCH- WIDOKI	1:25	Rew1
2301_PT_753	DS1- DETAL BALUSTRAD SCHODÓW GŁÓWNYCH- WIDOK W2-W2	1:25	Rew1
2301_PT_754	DS1- DETAL BALUSTRAD SCHODÓW GŁÓWNYCH- WIDOKI W3-W3	1:25	
2301_PT_755	DS2- DETAL BRAMKI UCHYLNEJ	1:25	

2301_PT_756	DS3- DETAL BALUSTRADY I POCHWYTÓW BL3	1:50	Rew1
2301_PT_757	DS4- DETAL BALUSTRADY I POCHWYTÓW BL4	1:50	
2301_PT_758	DS5- DETAL BALUSTRAD BL5	1:25/1:50	
2301_PT_759	DS6- DETAL BALUSTRAD BL6	1:25/1:50	Rew1
2301_PT_760	DETAL ŚCIANKI PRZY PODEŚCIE AUDYTORYJNYM	1:20/1:10	Rew0
2301_PT_761	DS7- DETAL BALUSTRAD BL7	1:25/1:50	Rew0
2301_PT_800	WIATA ŚM.- RZUTY, PRZEKRÓJ, ELEWACJE	1:50	Rew1
2301_PT_850	DETAL NAPISU PRZESTRZENNEGO	1:50/1:100	

Mapa do celów projektowych

Skala mapy 1500

Godło arkusza mapy	8.215.12.07.1, 8.215.12.07.3
Jednostka ewid.	M. Suwałki 206301_1
Obręb ewid.	Obręb nr 0001
Numer działki	22196/4, 22193/4 i inne
Ulica, nr	M. Reja, Gen. K.Pułaskiego
Układ współrz. płaskich	2000/24
Układ wysokości	EVRF2007
Ident. zgłoszenia pracy geod.	GR.6642.1.11.2023
Stan aktualności mapy na dzień:	26.01.2023

Oznaczenie i informacje o służebnościach gruntowych mających wpływ na zagospodarowanie gruntów, zlokalizowanych w granicach projektowanej inwestycji — Nie badano

Oznaczenie i symbol konturu użytku gruntowego, który nie jest ujawniony w bazie danych ewidencji gruntów i budynków — Brak

Oznaczenie granicy obszaru, który był przedmiotem aktualizacji — – – –

GRUPA GEODEZYJNA
Łukasz Szulwic
ul. Siedlecka 10, 16-400 Suwałki
NIP 5611323048, REGON 200881365
tel. 722 300 300, 605 997 614

GEODETA UPRAWNIONY
mgr inż. Łukasz Szulwic
uprawnienia nr 20014

Jestem świadomy odpowiedzialności karnej za złożenie fałszywych oświadczeń.
Oświadczam, że operat techniczny zawierający rezultaty prac geodezyjnych w wyniku, których powstał niniejszy dokument, uzyskał pozytywny wynik weryfikacji.

Identyfikator zgłoszenia pracy geodezyjnej	GR.6642.1.11.2023
Organ służby geodezyjnej, który otrzymał zgłoszenie	Prezydent Miasta Suwałk
Nr oraz data sporządzenia dokumentu zawierającego wynik pozytywnej weryfikacji	protokół nr 1 z 06.02.2023
Imię i nazwisko oraz nr uprawnień zawodowych kierownika prac	GEODETA UPRAWNIONY mgr inż. Łukasz Szulwic uprawnienia nr 20014

Oświadczam, że treść mapy, na której wykonano niniejszy projekt jest zgodna z treścią mapy do celów projektowych poświadczonej przez wykonawcę prac geodezyjnych; dokument zawierający wynik pozytywnej weryfikacji:GGN.6642.1.1093.2022_14646 z dn. 01.12.2022 r.

LEGENDA:

- 1-51 — GRANICA OPRACOWANIA
- NIEPRZEKRACZALNA LINIA ZABUDOWY
- (III) — ILOŚĆ KONDYGNACJI NADZIEMNYCH
- WEJŚCIA DO BUDYNKU
- PROJEKTOWANY ZJAZD DWUKIERUNKOWY
- PROJEKTOWANY WJAZD DO GARAŻU
- PROJEKTOWANY BUDYNEK

MP	PROJEKTOWANE MIEJSCA POSTOJOWE
MP-A	PROJEKTOWANE MIEJSCE POSTOJOWE DLA AUTOKARU
MP NPS	MIEJSCA POSTOJOWE DLA NIEPEŁNOSPRAWNYCH
MP-E	MIEJSCA POSTOJOWE ŁADOWANIA SAMOCHODÓW ELEKTRYCZNYCH
R	MIEJSCA POSTOJOWE DLA ROWERÓW
	ISTNIEJĄCA ZIELEŃ WYSOKA (WALORYZACJA ZIELENI WEDŁUG OPRACOWANEJ INWENTARYZACJI DRZEWOSTANU)
	CENNE OKAZY DRZEW, O OBWODZIE PNIA POWYŻEJ 100 CM
DW	DRZEWA W PASIE DROGOWYM PRZEZNACZONE DO WYCINKI W ZWIĄZKU Z PROJEKTOWANYM ZJAZDEM
	DRZEWA NA TERENIE INWESTYCJI PRZEZNACZONE DO WYCINKI Z UWAGI NA KOLIZJĘ Z PROJEKTOWANYM ZAGOSPODAROWANIEM TERENU;
	DRZEWA DO WYCINKI Z UWAGI NA ICH STAN ZDROWOTNY ZGODNIE Z OPRACOWANIEM PN." GOSPODARKA DRZEWOSTANEM", STANOWIĄCYM ZAŁĄCZNIK DO NINIEJSZEGO OPRACOWANIA
	PODSTAWĘ DRZEWA DO PIELĘGNACJI ZGODNIE Z OPRACOWANIEM PN." GOSPODARKA DRZEWOSTANEM", STANOWIĄCYM ZAŁĄCZNIK DO NINIEJSZEGO OPRACOWANIA
ŚM	PROJEKTOWANE MIEJSCE GROMADZENIA ODPADÓW
AM	PROJEKTOWANY AMFITEATR TERENOWY
N	PROJEKTOWANY NAPIS PRZESTRZENNY
W-B	PROJEKTOWANE WEJŚCIE DO BIBLIOTEKI
W-M	PROJEKTOWANE WEJŚCIE DO CZĘŚCI DLA MŁODZIEŻY I DZIECI
W-L	PROJEKTOWANE WEJŚCIE DO LOKALU KOMERCYJNEGO
W-EW	PROJEKTOWANE WYJŚCIE EWAKUACYJNE
W-EW/P	PROJEKTOWANE WEJŚCIE DLA PRACOWNIKÓW / WYJŚCIE EWAKUACYJNE
W-H	PROJEKTOWANE WEJŚCIE DO HARCÓWKI
W-M	PROJEKTOWANE WEJŚCIE DO MAGAZYNU
ST	PROJEKTOWANE STUDNIE DOŚWIETLAJĄCE
Ł	PROJEKTOWANA ŁAWKA
K1	PROJEKTOWANY KOSZ NA ODPADY POJEDYNCZY
K2	PROJEKTOWANY KOSZ NA EKSKREMENTY ZWIERZĘCE
K3	PROJEKTOWANY KOSZ NA ODPADY Z UWZGLĘDNIONĄ SEGREGACJĄ ODPADÓW
WP	PROJEKTOWANA LOKALIZACJA WODOPOJU
PD	PROJEKTOWANA LOKALIZACJA PUNKTU PODLEWANIA ZIELENI
	PROJEKTOWANA LOKALIZACJA OPRAW OŚWIETLENIOWYCH STOJĄCYCH WYSOKICH
	PROJEKTOWANA LOKALIZACJA SŁUPÓW Z OPRAWAMI OŚWIETLENIOWYMI W FORMIE NAŚWIETLACZY
ZK1	PROJEKTOWANA LOKALIZACJA ZŁĄCZA ZASILAJĄCEGO DLA BUDYNKU
ZK2	PROJEKTOWANA LOKALIZACJA ZŁĄCZA ZASILAJĄCEGO DLA IMPREZ PLENEROWYCH
SŁ	PROJEKTOWANA LOKALIZACJA ŁADOWARKI DLA SAMOCHODÓW ELEKTRYCZNYCH
E1	PROJEKTOWANA LOKALIZACJA ZŁĄCZA KABLOWEGO TERENOWEGO DLA ORGANIZACJI IMPREZ TERENOWYCH
	PROJEKTOWANA LOKALIZACJA OŚWIETLENIA WYBRANEGO DRZEWA
B	PROJEKTOWANE SKŁADANE BLOKADY ZABEZPIECZAJĄCE PRZED DALSZYM WJAZDEM
	PROJEKTOWANE UKRYCIE KAT. II, WYJŚCIE ZAPASOWE Z UKRYCIA I TUNEL DO WYJŚCIA ZAPASOWEGO
	PROJEKTOWANE PRZYŁĄCZE / INSTALACJE KANALIZACJI SANITARNEJ
S	PROJEKTOWANA STUDZIENKA KANALIZACJI SANITARNEJ
SR	PROJEKTOWANA STUDNIA ROZPRĘŻNA
P	PROJEKTOWANA PRZEPOMPOWNIA ŚCIEKÓW
	PROJEKTOWANE PRZYŁĄCZE / INSTALACJE WODOCIĄGOWE
SW	PROJEKTOWANA STUDNIA WODOMIERZOWA
	PROJEKTOWANE INSTALACJE KANALIZACJI DESZCZOWEJ
D	PROJEKTOWANA STUDZIENKA KANALIZACJI DESZCZOWEJ
SCH	PROJEKTOWANA STUDNIA CHŁONNA
	PROJEKTOWANE INSTALACJE ELEKTROENERGETYCZNE
	PROJEKTOWANE PRZYŁĄCZA TELEKOMUNIKACYJNE
	STUDNIA TELETECHNICZNA
	PROJEKTOWANE RURY OSŁONOWE NA ISTNIEJĄCYCH SIECIACH
	POWIERZCHNIA UTWARDZONA - KOSTKA BETONOWA
	POWIERZCHNIA UTWARDZONA - KRATA AŻUROWA WYPEŁNIONA ŻWIREM
	POWIERZCHNIA UTWARDZONA - KRATA AŻUROWA WYPEŁNIONA TRAWĄ
	POWIERZCHNIA UTWARDZONA - KOSTKA BETONOWA SZLACHETNA SPECJALNEGO OPRACOWANIA
	TRAWNIKI DO ZAŁOŻENIA
	PROJEKTOWANY OBSZAR ZIELENI OZDOBNEJ (TYP 1, 2 - zgodnie z projektem zieleni)
	PROJEKTOWANA DROGA POŻAROWA

UWAGA:
Założenie osłon na sieci może przebiegać po wcześniejszym zgłoszeniu prac i pod nadzorem gestra sieci.
Założenie osłon na linie kablowe SN-20kV powinno przebiegać na wyłączonej sieci z pod napięcia i pod nadzorem elektryka z uprawnieniami i upoważnieniem do prac na naszej sieci po wcześniejszym zgłoszeniu z prośbą o wyłączenia na odpowiednim druku według ustalonych wytycznych do prac na liniach kablowych średniego napięcia w PGE Dystrybucja.

REW. 1	Data 30.10.2023
1. uzupełnienie oznaczenia wycinek drzew wynikającej z gospodarki drzewostanem 2. Zmiana wysokości rzędnej przy amfiteatrze zgodnie z proj. drogowym	

uwagi ogólne:
1. Wszystkie wymiary należy sprawdzić na budowie.
2. Wszelkie niezgodności z projektem należy niezwłocznie zgłosić do projektantów
3. Nie skalować z rysunku

Główny Projektant
dwa domagało wnuk architekci
domagało wnuk architekci
al. 1-go Maja 87 lok. 315 | 90-755 Łódź
tel. 42 23 66 313 | info@dwarchitekci.pl

Inwestor
Miasto Suwałki
ul. Mickiewicza 1, 16-400 Suwałki

Projekt
Budowa Biblioteki Publicznej im. Marii Konopnickiej wraz z zagospodarowaniem terenu pomiędzy ulicami: Bulwarową, M. Reja, ks. S Szczęsnowicza i gen. Pułaskiego w Suwałkach

Lokalizacja
Suwałki, teren pomiędzy ul. Bulwarową, M. Reja, ks. S. Szczęsnowicza i gen. K. Pułaskiego. Jednostka Ewidencyjna 206301_1 M. Suwałki - Obręb 0001 obręb 0001 działki nr: **22199/8; 22197/2; 22199/2; 22196/4; 22194/4; 22193/4; 22192/2; 22191/2; 22190/2; 22189/2; 22186/4; 22185/4; 22184/2; 22183/2; 22182/2; 22180/4 oraz 22188/2**
oraz działki drogowe
w **obrębie 0001**: w pasie drogowym ul. ks. S. Szczęsnowicza: **22180/3**,
w pasie drogowym gen. Pułaskiego: **22196/1; 22195/1,**
w pasie drogowym ul. M. Reja: **22197/1; 22189/1; 22190/1; 22193/3; 22195; 22194/3; 22196/3; 22199/5; 22199/7**
w pasie drogowym ul. Bulwarowej: **22200/3; 22199/4**
oraz **w obrębie 0002** w pasie drogowym ul. M. Reja: **22080/1**

Projektant		Nr upr	Podpis
mgr inż. arch. Małgorzata Domagało - Wnuk		03/LOOKK/2011	
Sprawdzający		Nr upr	Podpis
mgr inż. arch. Jacek Wnuk		LRT-172/LOOIA/10	
Współpraca			
mgr inż. arch. Maria Raszkiewicz			
Współpraca			
mgr inż. arch. Monika Sus			
Branża	ARCHITEKTURA	Data	26.09.2023
Stadium	PROJEKT TECHNICZNY	Format	Skala 1:500
Rysunek	Projektowane zagospodarowanie terenu		
Nr Projektu	Nr Rysunku		Rewizja
2301	PT-101		rew1
Plik			

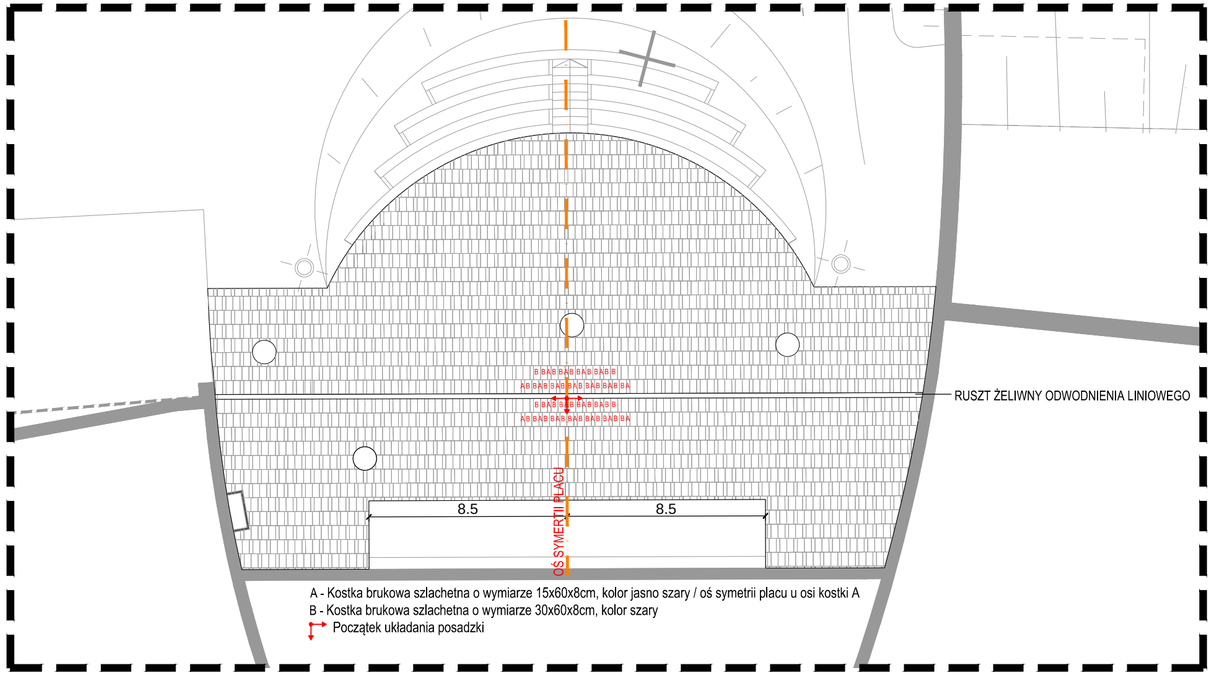

Detal ułożenia posadzki specjalnej przy sali wielofunkcyjnej- rzut skala 1:200

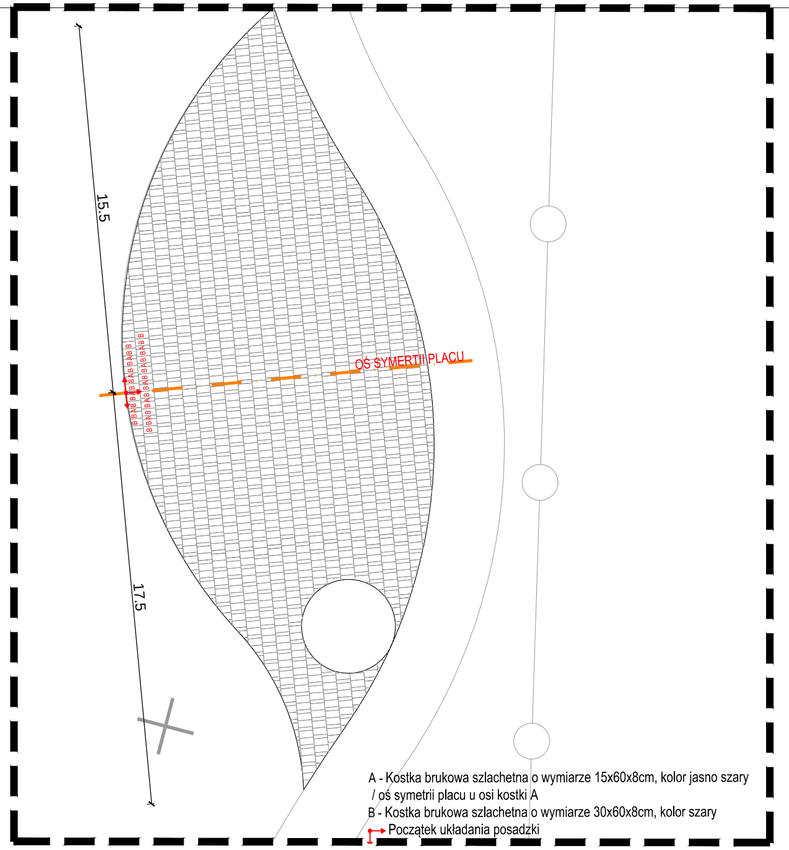

Detal ułożenia posadzki specjalnej w północnej części zagospodarowania terenu- rzut skala 1:200

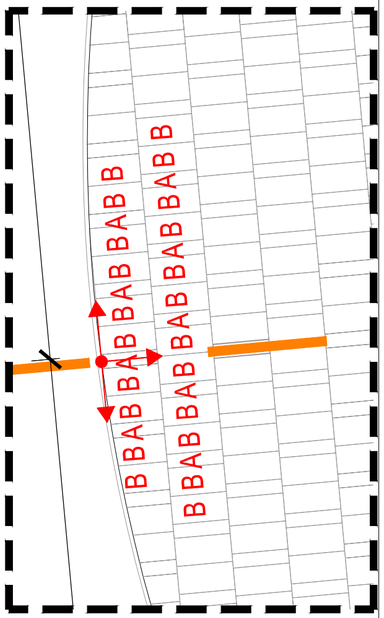

Detal ułożenia posadzki specjalnej w północnej części zagospodarowania terenu-fragment rozpoczęcia układania posadzki- rzut skala 1:50

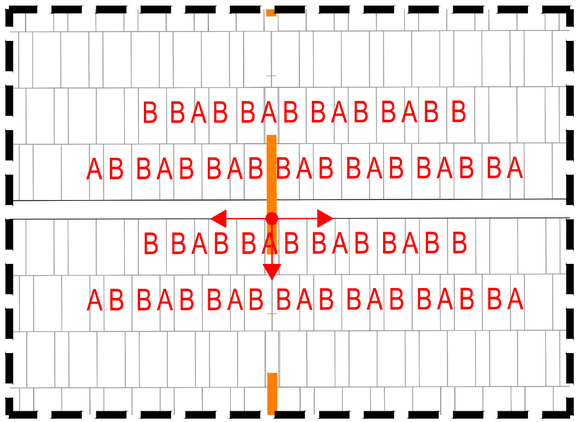

Detal ułożenia posadzki specjalnej przy sali wielofunkcyjnej- fragment rozpoczęcia układania posadzki_rzut skala 1:50

Uwaga!
Dokładna specyfikacja kostek zgodnie z ***Charakterystyką kostek brukowych*** , zamieszczoną w projekcie branży drogowej

uwagi ogólne:
1. Wszystkie wymiary należy sprawdzić na budowie.
2. Wszelkie nieścisłości z projektem należny niezwłocznie zgłosić do projektantów
3. Nie skalować z rysunku

Lokalizacja
Suwałki, teren pomiędzy ul. Bulwarową, M. Reja, ks. S. Szczęsnowicza i gen. K. Pułaskiego. Jednostka Ewidencyjna 206301_1 M. Suwałki - Obręb 0001 działki nr: **221998; 22197/2; 22198/2; 22196/4; 22194/4; 22193/4; 22192/2; 22191/2; 22190/2; 22189/2; 22186/4; 22185/4; 22184/2; 22183/2; 22182/2; 22180/4 oraz 22188/2** oraz działki drogowe:
w **obrębie 0001** w pasie drogowym ul. ks. S. Szczęsnowicza : **22180/3**, w pasie drogowym gen. Pułaskiego: **22196/1; 22198/1,** w pasie drogowym ul. M. Reja: **22187/1; 22189/1; 22190/1; 22193/3; 22195; 22194/3; 22196/3; 22199/5; 22199/7** , w pasie drogowym ul. Bulwarowej: **22200/3; 22199/4**
oraz **w obrębie 0002** w pasie drogowym ul. M. Reja. **2208/1**

Główny Projektant
dwa
domagało wnuk architekci
domagało wnuk architekci
al. 1-go Maja 87 lok. 315 | 90-755 Łódź
tel. 42 23 66 313 | info@dwarchitekci.pl

Projektant mgr inż. arch. Małgorzata Domagało - Wnuk	Nr upr. 03/ŁOOKK/2011	Podpis	
Sprawdzający mgr inż. arch. Jacek Wnuk	1/R-172/ŁOOIA/10	Podpis	
Współpraca mgr inż. arch. Maria Raszkiewicz mgr inż. arch. Monika Sus		Podpis	

Inwestor
Miasto Suwałki
ul. Mickiewicza 1, 16-400 Suwałki

Branża ARCHITEKTURA | Data 30.10.2023
Stadium PROJEKT BUDOWLANY | Format . | Skala 1:100/50

Projekt
Budowa Biblioteki Publicznej im. Marii Konopnickiej wraz z zagospodarowaniem terenu pomiedzy ulicam: Bulwarową, M. Reja, ks. S. Szczęsnowicza i gen. Pułaskiego w Suwałkach

Rysunek
Detale ułożenia posadzki zewnętrznej

Nr Projektu	Nr Rysunku	Rewizja
2301	PT-110	rew 0

Plik

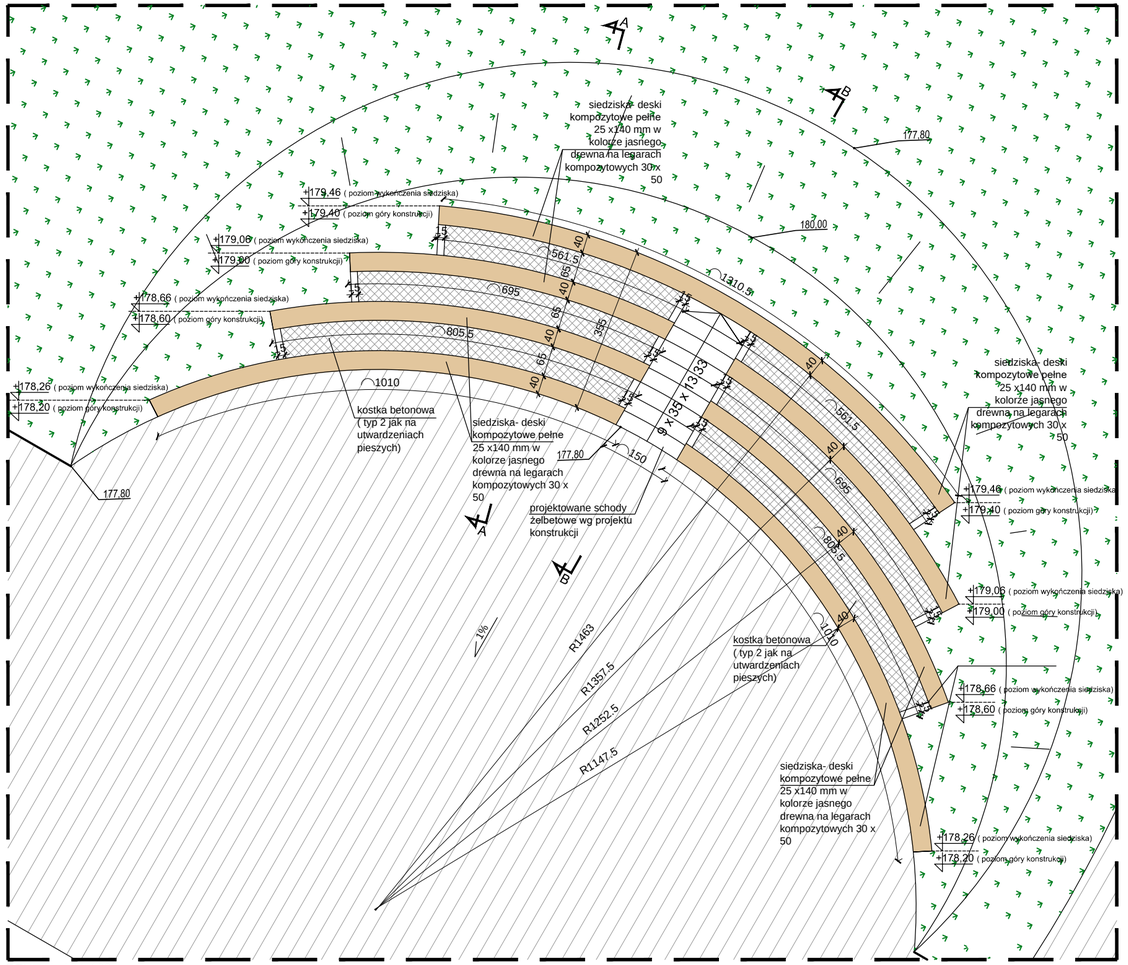

RZUT skala 1:100

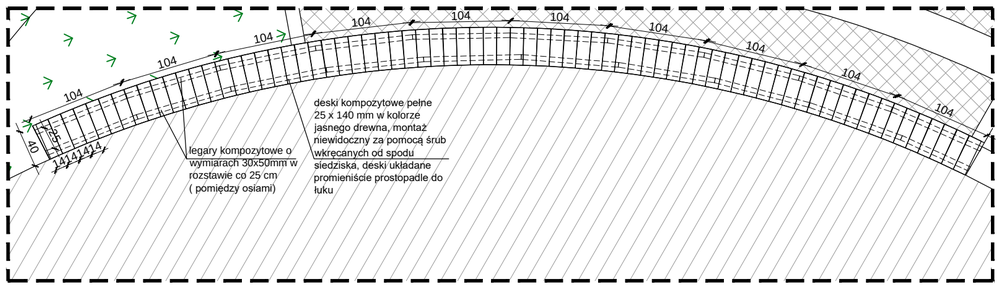

DETAL UKŁADANIA DESEK KOMPOZYTOWYCH NA SIEDZISKACH skala 1:50

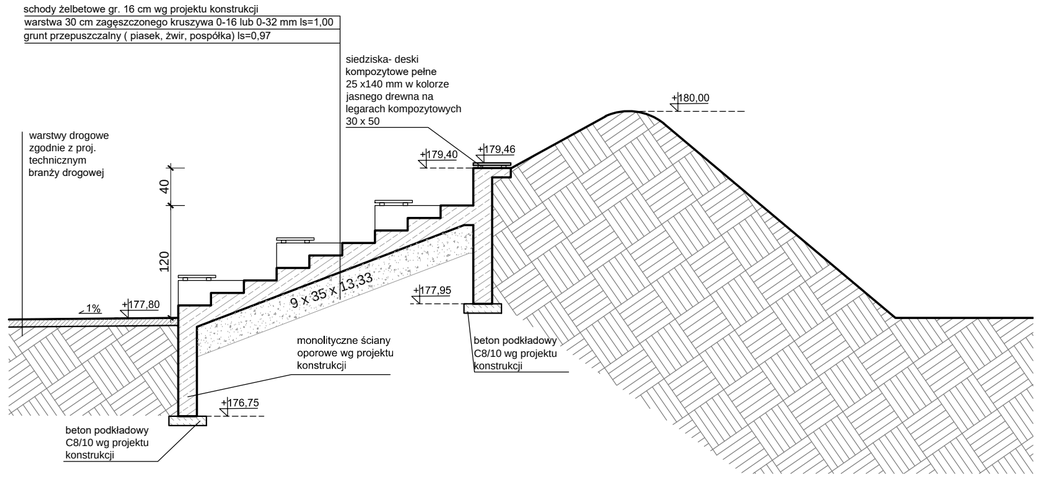

PRZEKRÓJ B-B skala 1:50

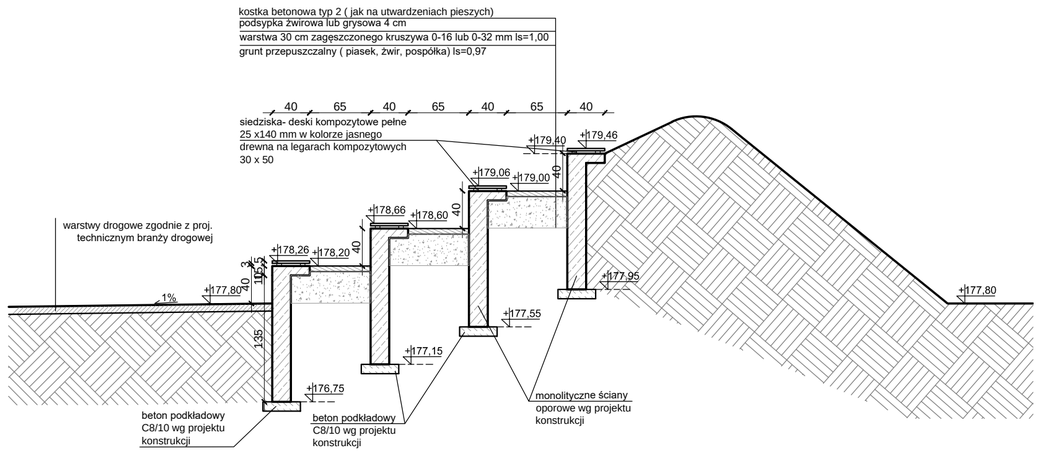

Uwaga!
Rysunek rozpatrywać łącznie z rysunkami branży konstrukcyjnej oraz drogowej

uwagi ogólne:
1. Wszystkie wymiary należy sprawdzić na budowie.
2. Wszelkie nieścisłości z projektem należny niezwłocznie zgłosić do projektantów
3. Nie skalować z rysunku

Lokalizacja
Suwałki, teren pomiędzy ul. Bulwarową, M. Reja, ks. S. Szczęsnowicza i gen. K. Pułaskiego. Jednostka Ewidencyjna 206301_1 M. Suwałki - Obręb 0001 działki nr: **2219/8; 2219/7; 2219/9; 2219/6; 2219/4; 2219/4; 2219/3/4; 2219/2; 2219/12; 2219/0; 2219/9/2; 2219/6/4; 2218/5/4; 2218/4/2; 2218/3/2; 2218/2/2; 2218/0/4 oraz 2218/0/2** oraz działki drogowe:
w **obrębie 0001** : w pasie drogowym ul. ks. S. Szczęsnowicza - **2218/3** w pasie drogowym gen. Pułaskiego: **2219/6/1; 2219/6/1,** w pasie drogowym ul. M. Reja: **2218/7/1; 2218/9/1; 2219/0/1; 2219/3/3; 2219/5; 2219/4/3; 2219/6/3; 2219/9/5; 2219/9/7** w pasie drogowym ul. Bulwarowej; **2220/0/3; 2219/9/4** oraz **w obrębie 0002** w pasie drogowym ul. M. Reja **2208/0/1**

Główny Projektant
dwa
domagało wnuk architekci

domagało wnuk architekci
al. 1-go Maja 87 łok. 315 | 90-755 Łódź
tel. 42 23 66 313 | info@dwarchitekci.pl

Projektant mgr inż. arch. Małgorzata Domagało - Wnuk	Nr upr. 03/ŁOOKK/2011	Podpis
Sprawdzająca mgr inż. arch. Jacek Wnuk	1/R-172/ŁOOIA/10	Podpis
Współpraca mgr inż. arch. Maria Raszkiewicz mgr inż. arch. Monika Sus		Podpis

Inwestor
Miasto Suwałki
ul. Mickiewicza 1, 16-400 Suwałki

Branża ARCHITEKTURA | Data 30.10.2023
Stadium PROJEKT BUDOWLANY | Format . | Skala 1:100/50

Projekt
Budowa Biblioteki Publicznej im. Marii Konopnickiej wraz z zagospodarowaniem terenu pomiedzy ulicam: Bulwarową, M. Reja, ks. S. Szczęsnowicza i gen. Pułaskiego w Suwałkach

Rysunek
AMFITEATR- rzut, przekroje

Nr Projektu	Nr Rysunku	Rewizja
2301	PT-111	rew 0

Plik

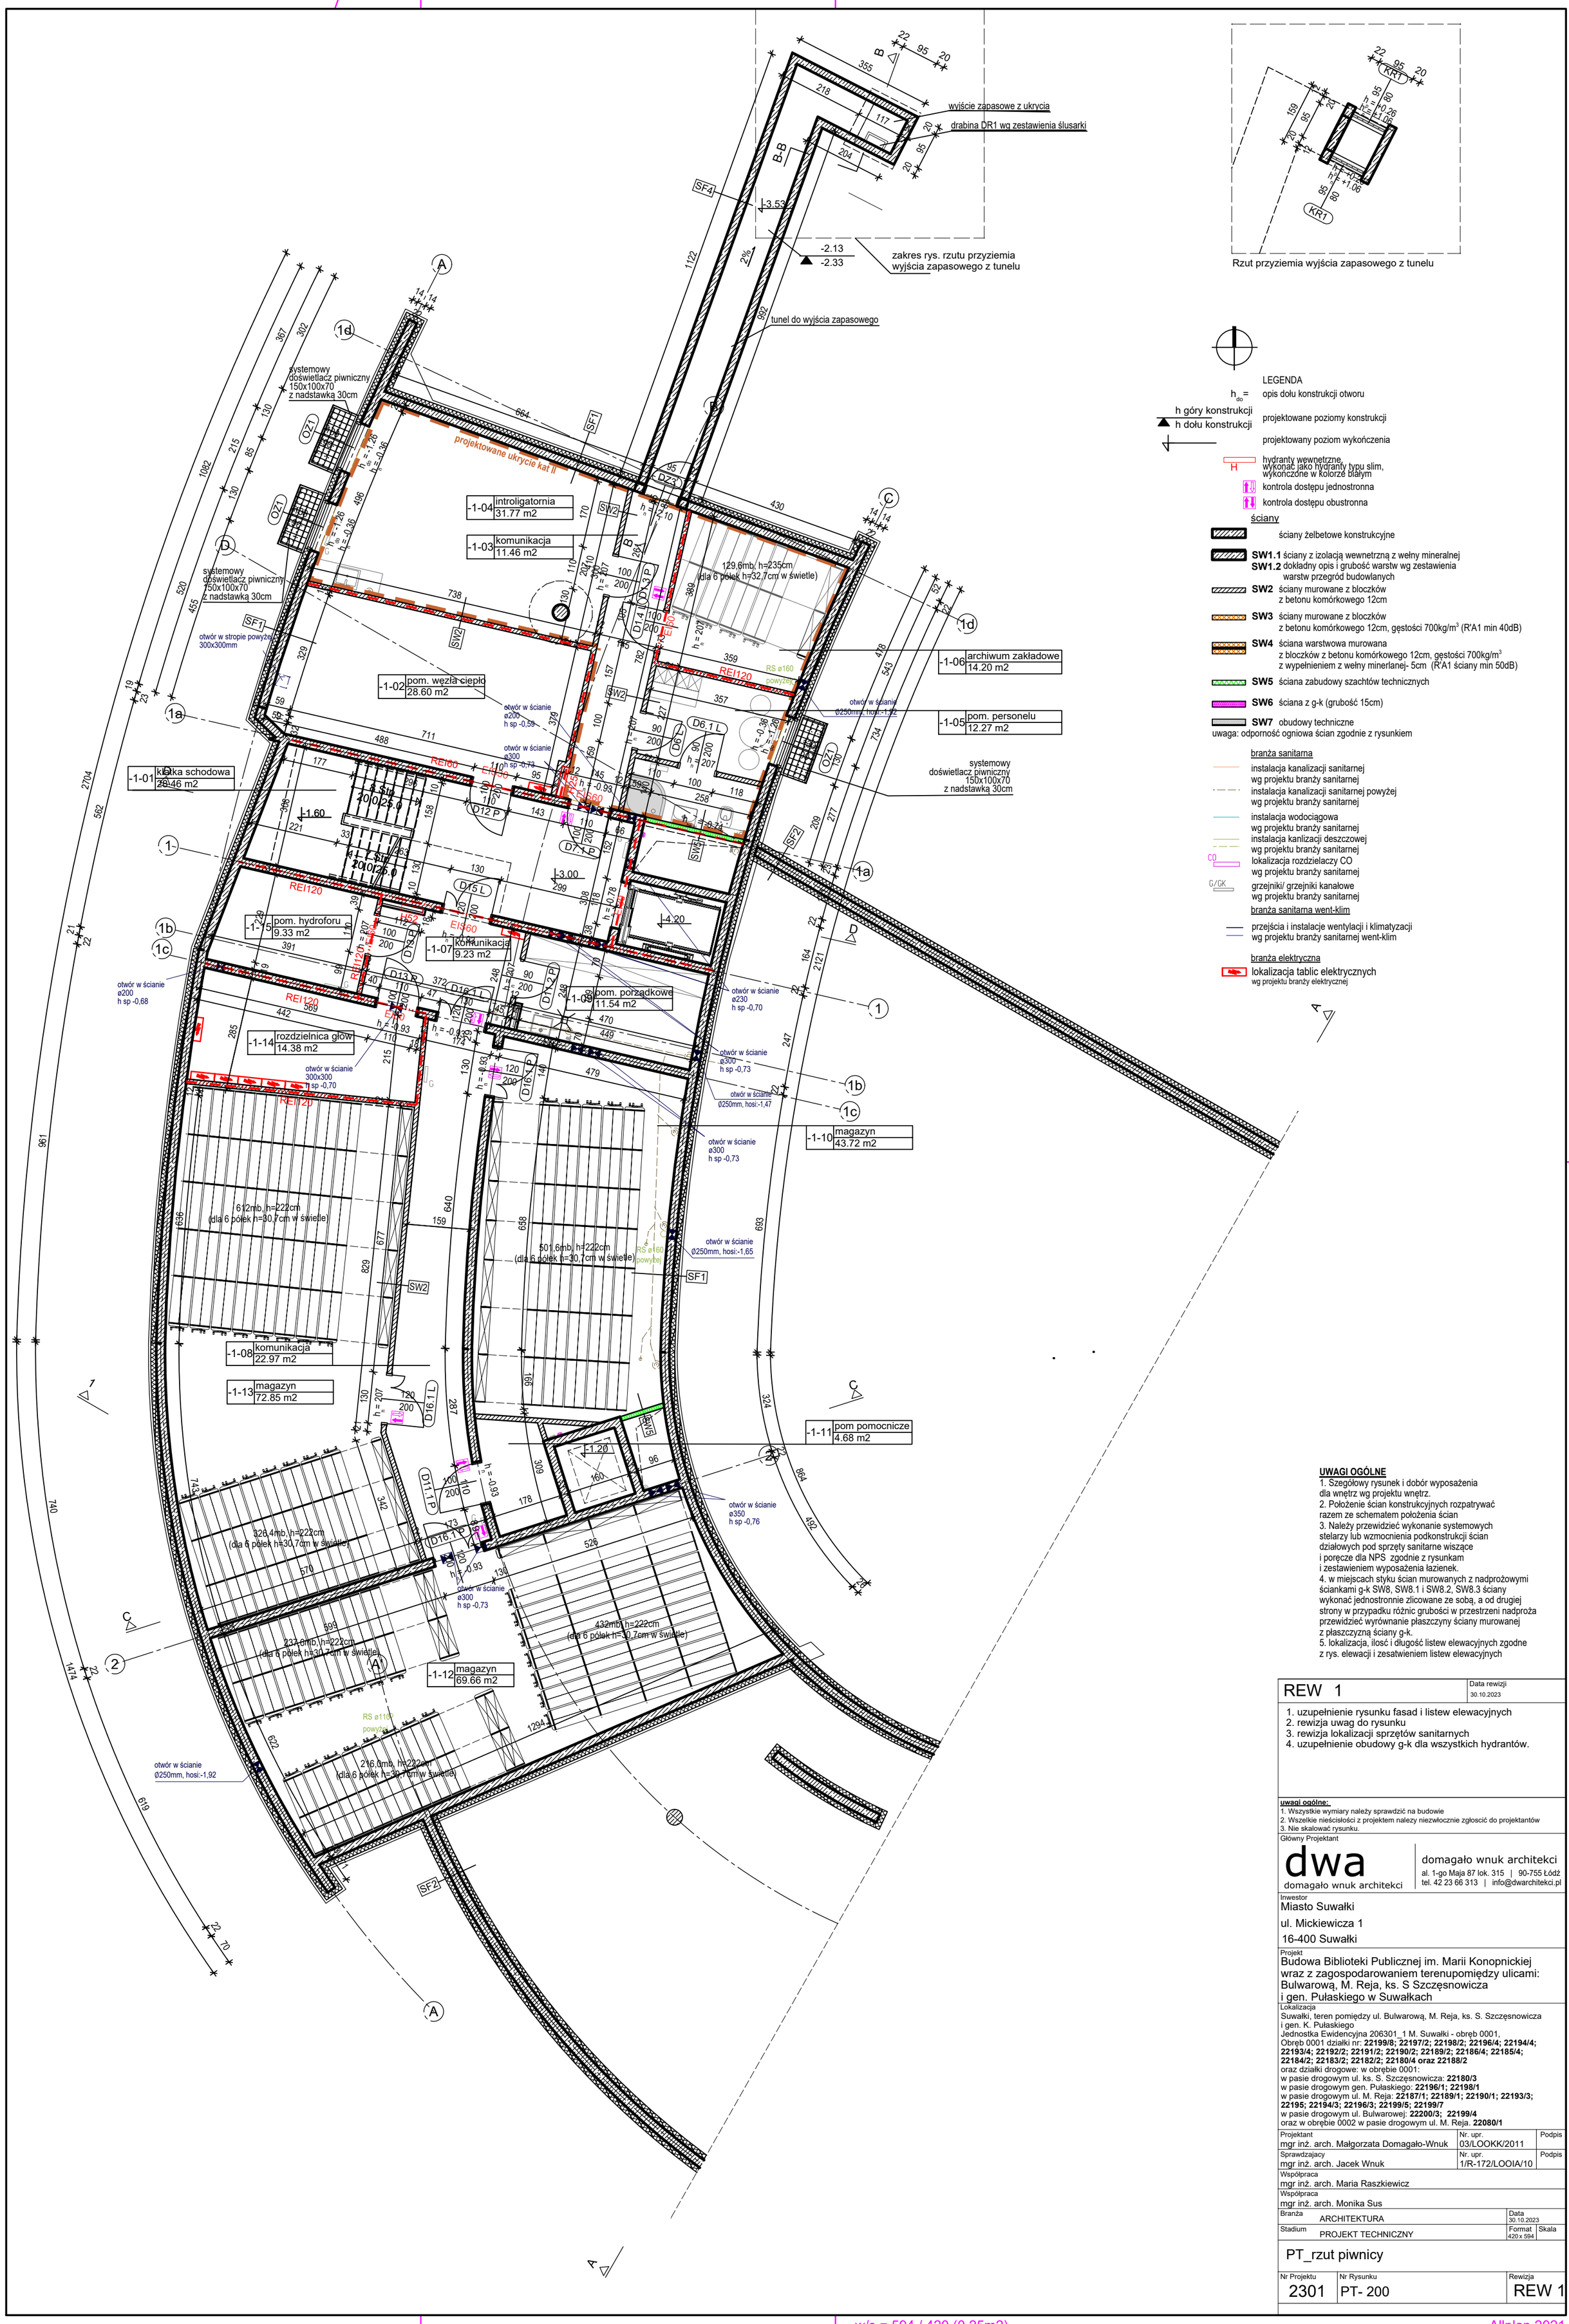

UWAGI OGÓLNE

1. Szegółowy rysunek i dobór wyposażenia dla wnętrz wg projektu wnętrz.
2. Położenie ścian konstrukcyjnych rozpatrywać razem ze schematem położenia ścian
3. Należy przewidzieć wykonanie systemowych stelarzy lub wzmocnienia podkonstrukcji ścian działowych pod sprzęty sanitarne wiszące i poręcze dla NPS zgodnie z rysunkam i zestawieniem wyposażenia łazienek.
4. w miejscach styku ścian murowanych z nadprożowymi ściankami g-k SW8, SW8.1 i SW8.2, SW8.3 ściany wykonać jednostronnie zlicowane ze sobą, a od drugiej strony w przypadku różnic grubości w przestrzeni nadproża przewidzieć wyrównanie płaszczyzny ściany murowanej z płaszczyzną ściany g-k.
5. lokalizacja, ilość i długość listew elewacyjnych zgodne z rys. elewacji i zesatwieniem listew elewacyjnych

REW 1	Data rewizji 30.10.2023

1. uzupełnienie rysunku fasad i listew elewacyjnych
2. rewizja uwag do rysunku
3. rewizja lokalizacji sprzętów sanitarnych
4. uzupełnienie obudowy g-k dla wszystkich hydrantów.

uwagi ogólne:
1. Wszystkie wymiary należy sprawdzić na budowie
2. Wszelkie nieścisłości z projektem nalezy niezwłocznie zgłoscić do projektantów
3. Nie skalować rysunku.

Główny Projektant
dwa domagało wnuk architekci
al. 1-go Maja 87 lok. 315 | 90-755 Łódź
tel. 42 23 66 313 | info@dwarchitekci.pl

Inwestor
Miasto Suwałki
ul. Mickiewicza 1
16-400 Suwałki

Projekt
Budowa Biblioteki Publicznej im. Marii Konopnickiej wraz z zagospodarowaniem terenupomiędzy ulicami: Bulwarową, M. Reja, ks. S Szczęsnowicza i gen. Pułaskiego w Suwałkach

Lokalizacja
Suwałki, teren pomiędzy ul. Bulwarową, M. Reja, ks. S. Szczęsnowicza i gen. K. Pułaskiego
Jednostka Ewidencyjna 206301_1 M. Suwałki - obręb 0001,
Obręb 0001 działki nr: **22199/8; 22197/2; 22198/2; 22196/4; 22194/4; 22193/4; 22192/2; 22191/2; 22190/2; 22189/2; 22186/4; 22185/4; 22184/2; 22183/2; 22182/2; 22180/4 oraz 22188/2**
oraz działki drogowe: w obrębie 0001:
w pasie drogowym ul. ks. S. Szczęsnowicza: **22180/3**
w pasie drogowym gen. Pułaskiego: **22196/1; 22198/1**
w pasie drogowym ul. M. Reja: **22187/1; 22189/1; 22190/1; 22193/3; 22195; 22194/3; 22196/3; 22199/5; 22199/7**
w pasie drogowym ul. Bulwarowej: **22200/3; 22199/4**
oraz w obrębie 0002 w pasie drogowym ul. M. Reja. **22080/1**

Projektant	Nr. upr.	Podpis
mgr inż. arch. Małgorzata Domagało-Wnuk	03/LOOKK/2011	
Sprawdzajacy	Nr. upr.	Podpis
mgr inż. arch. Jacek Wnuk	1/R-172/LOOIA/10	
Współpraca		
mgr inż. arch. Maria Raszkiewicz		
Współpraca		
mgr inż. arch. Monika Sus		
Branża ARCHITEKTURA	Data 30.10.2023	
Stadium PROJEKT TECHNICZNY	Format 420 x 594	Skala

PT_rzut piwnicy

Nr Projektu	Nr Rysunku	Rewizja
2301	PT- 200	REW 1

0-15 komunikacja 27.01 m2
0-19 garaż 92.17 m2
0-17 przedsionek 2.45 m2
0-18 pom. magazynowe 4.63 m2
0-16 szyb windowy 1.10 m2
0-14 komunikacja 22.27 m2
0-13 pracownia plast. 40.10 m2
0-12 pracownia komp. 31.61 m2
0-11 pracownia filmowa 44.32 m2
0-07 komunikacja 19.32 m2
0-06 szyb windowy 2.80 m2
0-02a wypożyczalnia- hol wejściowy 99.95 m2
0-01 księgozbiór 7.98 m2
0-04 portiernia 8.99 m2
0-05 pom. wrzutomatu 3.25 m2
0-02b wypożyczalnia- szatnia 15.46 m2
0-02c wypożyczalnia 268.24 m2
0-03 zaplecze wypoż. 22.66 m2
0-44 pom. techniczne LPD 4.70 m2
0-20 sala wielofunkcyj. 313.55 m2
0-21 magazyn 7.95 m2
0-22 pom. cateringu 8.93 m2
0-10 zespół toalet 2 10.91 m2
0-09 zespół toalet 10.93 m2
0-23 magazyn 10.22 m2
0-24 magazyn 18.12 m2
0-08 toaleta NPS 5.92 m2
0-35 pom. pomoc. 19.75 m2
0-33 wiatrołap harcówki 13.73 m2
0-34 harcówka 84.97 m2
0-36 magazyn mebli zew 30.50 m2
0-28b komunikacja 4.67 m2
0-32 toaleta 4.47 m2
0-28a komunikacja 2.84 m2
0-26b wypożyczalnia dziecięca 167.27 m2
0-26a wypożyczalnia dziecięca- hol 39.99 m2
0-27 pom. biurowe 19.18 m2
0-31 pom. socjalne 8.07 m2
0-30 toaleta 2 4.22 m2
0-29 toaleta 1- NPS 6.28 m2
0-41 lokal komercyjny 90.91 m2
0-43 zaplecze lok. kom 9.67 m2
0-42 zaplecze lok. kom 7.13 m2
0-25 wiatrołap strefy 5.44 m2

UWAGI OGÓLNE

1. Szczegółowy rysunek i dobór wyposażenia dla wnętrz wg projektu wnętrz.
2. Położenie ścian konstrukcyjnych rozpatrywać razem ze schematem położenia ścian
3. Należy przewidzieć wykonanie systemowych stelarzy lub wzmocnienia podkonstrukcji ścian działowych pod sprzęty sanitarne wiszące i poręcze dla NPS zgodnie z rysunkiem i zestawieniem wyposażenia łazienek.
4. w miejscach styku ścian murowanych z nadprożowymi ściankami g-k SW8, SW8.1 i SW8.2, SW8.3 ściany wykonać jednostronnie zlicowane ze sobą, a od drugiej strony w przypadku różnic grubości w przestrzeni nadproża przewidzieć wyrównanie płaszczyzny ściany murowanej z płaszczyzną ściany g-k.
5. lokalizacja, ilość i długość listew elewacyjnych zgodne z rys. elewacji i zestawieniem listew elewacyjnych

LEGENDA
opis dołu konstrukcji otworu
h_= h góry konstrukcji / h dołu konstrukcji
projektowane poziomy konstrukcji
projektowany poziom wykończenia
H hydranty wewnętrzne, wykonać jako hydranty typu sim, wykończone w kolorze biłym
kontrola dostępu jednostronna
kontrola dostępu obustronna
RFID sugerowana lokalizacja RFID przy wejściach do budynku
ściany
ściany żelbetowe konstrukcyjne
SW1.1 ściany z izolacją wewnętrzną z wełny mineralnej
SW1.2 dokładny opis i grubość warstw wg zestawienia warstw przegród budowlanych
SW2 ściany murowane z bloczków z betonu komórkowego 12cm
SW3 ściany murowane z bloczków z betonu komórkowego 12cm, gęstości 700kg/m³ (RA1 min 40dB)
SW4 ściana warstwowa murowana z bloczków z betonu komórkowego 12cm, gęstości 700kg/m³ z wypełnieniem z wełny mineralnej- 5cm (RA1 ściany min 50dB)
SW5 ściana zabudowy szachtów technicznych
SW6 ściana z g-k (grubość 15cm)
SW7 obudowy techniczne
uwaga: odporność ogniowa ścian zgodnie z rysunkiem
oprawy oświetleniowe
LZ1-LZ2 przy wejściach głównych do budynku wg zestawienia opraw oświetleniowych
LZ3-LZ4 listwy oświetleniowe montowane w okładzinie na stropie podcienia wg zestawienia opraw oświetleniowych
branża sanitarna
instalacja kanalizacji sanitarnej wg projektu branży sanitarnej
instalacja kanalizacji sanitarnej powyżej wg projektu branży sanitarnej
instalacja wodociągowa wg projektu branży sanitarnej
instalacja kanalizacji deszczowej wg projektu branży sanitarnej
lokalizacja rozdzielaczy CO wg projektu branży sanitarnej
grzejniki/ grzejniki kanałowe wg projektu branży sanitarnej
branża sanitarna went-klim
przejścia i instalacje wentylacji i klimatyzacji wg projektu branży sanitarnej went-klim
branża elektryczna
lokalizacja tablic elektrycznych wg projektu branży elektrycznej

REW 2	Data rewizji 15.12.2023
1. uzupełnienie rysunku o balustradę BL7 2. rewizja oznaczenia drzwi do pom. 0-44	

REW 1	Data rewizji 30.10.2023
1. uzupełnienie rysunku fasad i listew elewacyjnych 2. rewizja uwag do rysunku 3. rewizja lokalizacji sprzętów sanitarnych 4. uzupełnienie obudowy g-k dla wszystkich hydrantów.	

uwagi ogólne:
1. Wszystkie wymiary należy sprawdzić na budowie
2. Wszelkie niezgodności z projektem należy niezwłocznie zgłosić do projektantów
3. Nie skalować rysunku.

Główny Projektant

dwa
domagało wnuk architekci
domagało wnuk architekci
al. 1-go Maja 87 lok. 315 | 90-755 Łódź
tel. 42 23 65 513 | info@dwaarchitekci.pl

Inwestor
Miasto Suwałki
ul. Mickiewicza 1
16-400 Suwałki

Projekt
Budowa Biblioteki Publicznej im. Marii Konopnickiej wraz z zagospodarowaniem terenupomiędzy ulicami: Bulwarowa, M. Reja, ks. S. Szczesnowicza i gen. Pułaskiego w Suwałkach

Lokalizacja
Suwałki, teren pomiędzy ul. Bulwarową, M. Reja, ks. S. Szczesnowicza i gen. K. Pułaskiego
Jednostka Ewidencyjna 206301, 1 M. Suwałki - obręb 0001
Obręb 0001 działki nr: **2119/8; 2119/72; 2219/2; 2219/4; 2219/4; 2219/4; 2219/2; 2219/1/2; 2219/2; 2219/3/2; 2219/4; 2219/5/4; 2219/4/2; 2219/3/2; 2219/2/2; 2219/4 oraz 2219/6/2**
oraz działki drogowe: w obrębie 0001:
w pasie drogowym ul. ks. S. Szczesnowicza: **2218/3**
w pasie drogowym gen. Pułaskiego: **2219/6/1; 2219/8/1**
w pasie drogowym ul. M. Reja: **2218/7/1; 2219/1; 2219/1; 2193/3; 2219/5; 2219/4/3; 2219/6/3; 2219/5; 2219/7**
w pasie drogowym ul. Bulwarowej: **2220/0/3; 2219/4**
oraz w obrębie 0002 w pasie drogowym ul. M. Reja. **2208/0/1**

Projektant	Nr. opr.	Podpis
mgr inż. arch. Małgorzata Domagało-Wnuk	03/LOOKK/2011	
Sprawdzający	Nr. upr.	Podpis
mgr inż. arch. Jacek Wnuk	1/R-172/LOOIA/10	
Współpraca		
mgr inż. arch. Maria Raszkiewicz		
Współpraca		
mgr inż. arch. Monika Sus		

Branża	ARCHITEKTURA	Data 25.09.2023
Stadium	PROJEKT TECHNICZNY	Format / Skala A1+ / 1:50

PT_rzut parteru

Nr Projektu	Nr Rysunku	Rewizja
2301	PT- 201	REW 2

1-09 klatka schodowa 27.01 m2

1-11 pom. biurowe 24.09 m2

1-12 prac.digitalizacji 35.21 m2

1-13 studio nagrań 17.20 m2

1-14 serwerownia 17.69 m2

1-10 komunikacja 8.34 m2

1-08 pom. ciche 2 7.83 m2

1-07 pom. ciche 1 8.47 m2

1-05 toaleta 2 - NPS 12.87 m2

1-06 czytelnia cicha 137.91 m2

1-04 pom. rodzica z dzieckiem 8.82 m2

1-03 toaleta 1 4.36 m2

1-02 komunikacja 9.33 m2

1-01 czytelnia 394.76 m2

1-17 SOWA 147.51 m2

1-18 SOWA-majstersznia 17.96 m2

1-16 robota klockowa 80.38 m2

1-15 sala wielofunkcyjna 143.95 m2

1-19 sala 1 (robotyka) 31.42 m2

1-20 magazyn 4.99 m2

1-21 magazyn 6.55 m2

REW 2

Data rewizji 15.12.2023

1. uzupełnienie rysunku o balustradę BL7

REW 1

Data rewizji 30.10.2023

1. uzupełnienie rysunku fasad i listew elewacyjnych
2. rewizja uwag do rysunku
3. rewizja lokalizacji sprzętów sanitarnych
4. uzupełnienie obudowy g-k dla wszystkich hydrantów.

uwagi ogólne:
1. Wszystkie wymiary należy sprawdzić na budowie
2. Wszelkie niezgodności z projektem należy niezwłocznie zgłosić do projektantów
3. Nie skalować rysunku.

Główny Projektant

dwa
domagało wnuk architekci

domagało wnuk architekci
al. 1-go Maja 87 lok. 315 | 90-755 Łódź
tel. 42 23 66 313 | info@dwarchitekci.pl

Inwestor
Miasto Suwałki
ul. Mickiewicza 1
16-400 Suwałki

Projekt
Budowa Biblioteki Publicznej im. Marii Konopnickiej wraz z zagospodarowaniem terenupomiędzy ulicami: Bulwarowa, M. Reja, ks. S. Szczęsnowicza i gen. Pułaskiego w Suwałkach

Lokalizacja
Suwałki, teren pomiędzy ul. Bulwarowa, M. Reja, ks. S. Szczęsnowicza i gen. K. Pułaskiego
Jednostka Ewidencyjna 206301, 1 M. Suwałki - obręb 0001
Obręb 0001 działki nr: **2219/8; 2219/2; 2219/3; 2219/4; 2219/4; 2219/5; 2219/6; 2219/43;

2-01 klatka schodowa 21.59 m2
2-02 sekretariat+aneks 56.04 m2
2-03 gabinet dyrektora 33.91 m2
2-04 archiwum 15.54 m2
2-05 komunikacja 22.74 m2
2-06 toaleta 1 5.96 m2
2-07 toaleta 2 - NPS 8.71 m2
2-08 pom. biurowe 12.84 m2
2-09 pom. biurowe 22.32 m2
2-10 pom. socjalne 12.36 m2
2-11 pom. biurowe 39.06 m2
2-12 pom. biurowe 22.66 m2
2-13 pom. biurowe 22.75 m2
2-14 pom. biurowe 20.62 m2

balustrady BL1, BL1.1, BL1.2 wg detalu schodów DS1
REW20
RE160
RE120
RS1
RS2
Widok dachu klatki schodowej

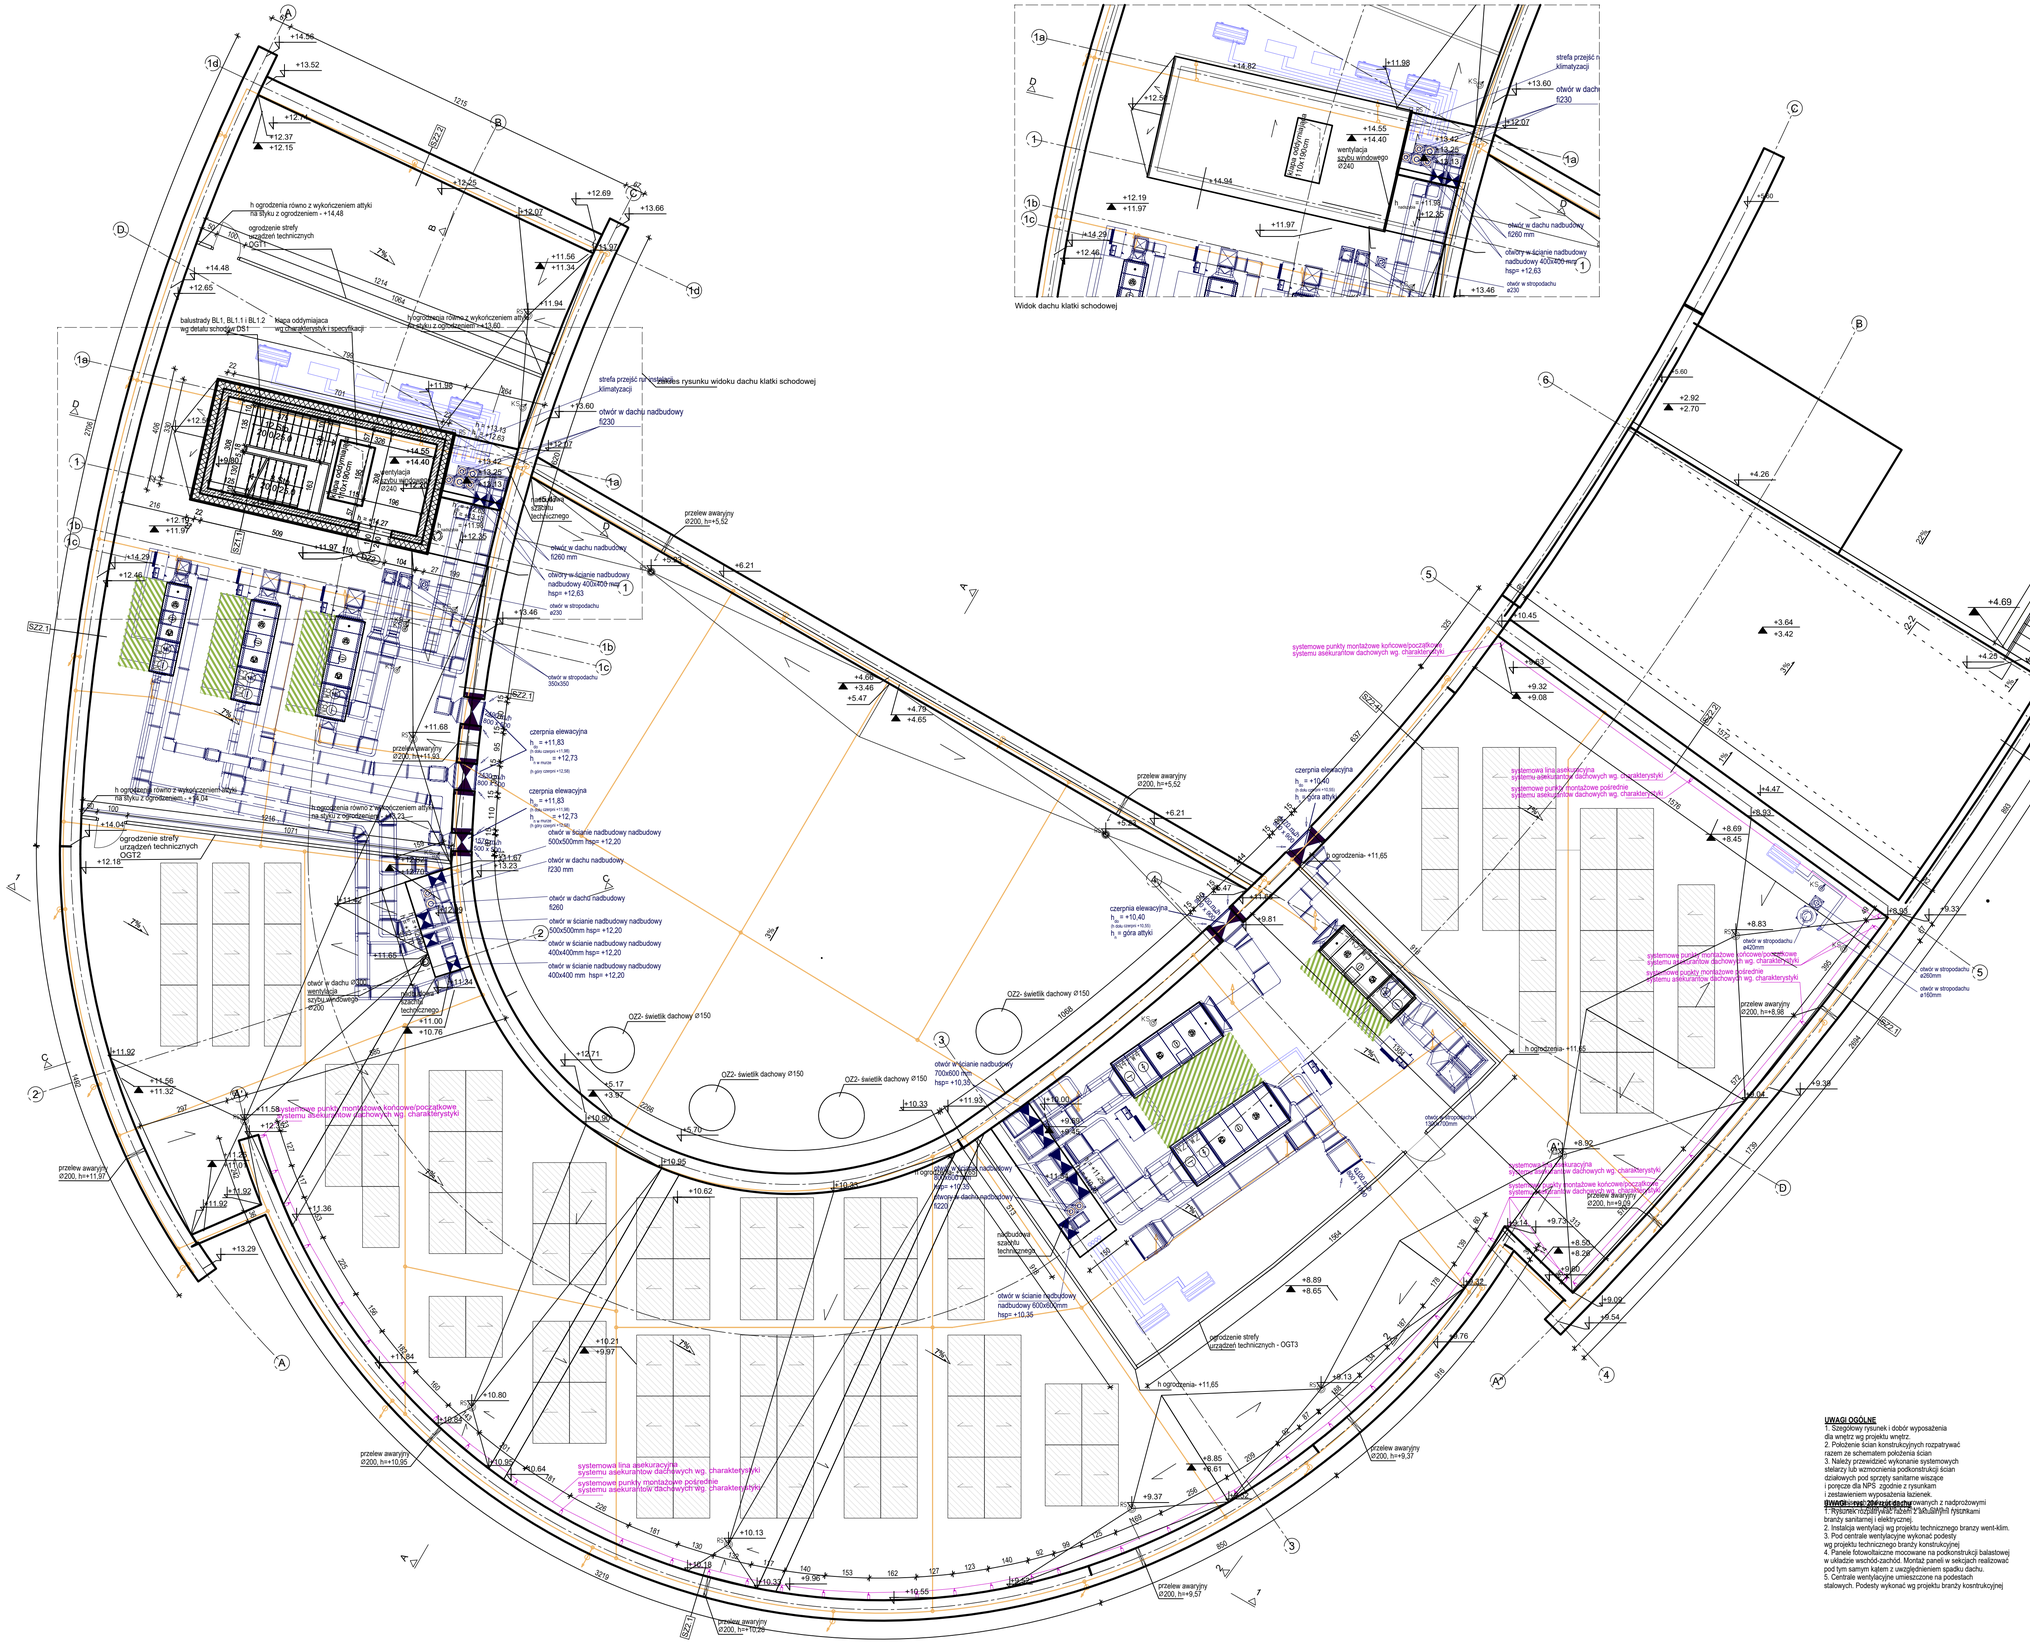
h ogrodzenia równo z wykończeniem attyki
na płytki z ogrodzeniem - +14.48
ogrodzenie strefy
urządzeń technicznych
OGT1
balustrady BL1, BL1.1 i BL1.2
wg detalu schodów DS1
klapa oddymiająca
wg charakterystyk i specyfikacji
h ogrodzenia równo z wykończeniem attyki
na płytki z ogrodzeniem +13.00
strefa przejść n
klimatyzacji
otwór w dachu nadbudowy
f230
otwór w dachu nadbudowy
f260 mm
otwory w ścianie nadbudowy
nadbudowy 400x400 mm
hsp= +12.63
otwór w stropodachu
ø230
otwór w stropodachu
350x350
przelew awaryjny
ø200, h=+5,52
wentylacja
szybu windowego
ø240
otwór w ścianie nadbudowy
nadbudowy 600x600mm
hsp= +11.98
nadbudowa
szybu
technicznego
czerpnia elewacyjna
h_o = +11,83
h_o maska +12,73
czerpnia elewacyjna
h_o = +11,83
h_o maska +12,73
otwór w ścianie nadbudowy nadbudowy
500x500mm hsp= +12,20
otwór w dachu nadbudowy
f230 mm
otwór w dachu nadbudowy
f260
otwór w ścianie nadbudowy nadbudowy
600x500mm hsp= +12,20
otwór w ścianie nadbudowy nadbudowy
400x400mm hsp= +12,20
otwór w ścianie nadbudowy nadbudowy
400x400 mm hsp= +12,20
otwór w dachu ø200
wentylacja
szybu windowego
ø200
nadbudowa
szybu
technicznego
OZ- świetlik dachowy Ø150
otwór w ścianie nadbudowy
700x600 mm
hsp= +10,35
nadbudowa
szybu
technicznego
otwór w ścianie nadbudowy
nadbudowy 600x600mm
hsp= +10,35
ogrodzenie strefy
urządzeń technicznych - OGT3
h ogrodzenia- +11,65
h ogrodzenia +11,65
czerpnia elewacyjna
h_o = +10,40
h_o góra attyki
systemowe punkty montażowe końcowe/początkowe
systemu asekuracyjnego dachowych wg. charakterystyki
systemowa linia asekuracyjna
systemu asekuracyjnego dachowych wg. charakterystyki
systemowe punkty montażowe pośrednie
systemu asekuracyjnego dachowych wg. charakterystyki
otwór w stropodachu
ø420mm
otwór w stropodachu
ø280mm
otwór w stropodachu
ø160mm
przelew awaryjny
ø200, h=+8,86
przelew awaryjny
ø200, h=+11,97
przelew awaryjny
ø200, h=+10,95
przelew awaryjny
ø200, h=+10,25
przelew awaryjny
ø200, h=+9,57
przelew awaryjny
ø200, h=+6,37
+0.15
+0.03
+1.15
+0.96
+1.15
+2.27
+2.06
+2.27
+3.39
+3.16
+3.39
+4.69
+4.47
+4.25
+0.30
+2.92
+2.70
+4.26
+3.64
+3.42
+10.45
+9.63
+9.32
+9.08
+4.47
+8.93
+8.69
+8.45
+9.95
+9.33
+9.38
+9.04
+8.92
+9.02
+8.76
+9.54
+8.89
+8.65
+8.85
+8.61
+9.37
+9.81
+11.65
+11.92
+11.32
+11.58
+11.36
+11.84
+13.29
+10.62
+10.21
+9.97
+10.80
+10.64
+10.13
+10.18
+9.96
+10.55
+9.22
+10.33
+10.00
+10.09
+9.85
+9.61
+10.03
+9.79
+11.13
+10.89
+10.65
+11.68
+11.45
+11.65
+11.34
+11.00
+10.76
+12.71
+5.17
+5.70
+6.21
+6.00
+5.76
+5.47
+4.79
+4.65
+4.60
+3.46
+5.47
+14.56
+13.52
+12.41
+12.37
+12.15
+12.55
+12.69
+13.66
+12.07
+11.56
+11.34
+11.94
+11.97
+14.48
+12.65
+11.98
+12.55
+12.25
+12.07
+13.60
+12.63
+12.46
+14.28
+12.46
+12.15
+11.97
+12.35
+13.46
+14.82
+11.98
+12.55
+14.55
+14.40
+13.42
+13.25
+13.03
+12.19
+11.97
+14.29
+12.46
+11.97
+11.98
+12.55
+13.46
+14.94
+12.07
+13.60
+12.63
+11.98
+12.55
+11.97
+12.46
+14.29
+12.19
+11.97
+14.94
+14.82
+11.98
+12.55
+14.55
+14.40
+13.42
+13.25
+13.03
+13.46
+14.56
+11.32
+14.04
+12.16
+14.04
+12.16
+14.28
+12.46
+12.15
+11.97
+12.35
+13.46
+11.98
+12.55
+14.55
+14.40
+13.42
+13.25
+13.03
+11.98
+12.55
+13.46

Rzut przyziemia wyjścia z tunelu

UWAGA:
- w piwnicy sufity techniczne - nietynkowane i niemalowane, pozostawiony surowy strop żelbetowy
- wysokości opraw zwieszanych podano do spodu opraw

LEGENDA

OPRAWY OŚWIETLENIOWE:

L2.5	oprawa zwieszana liniowa dł. 225,4 cm, 2111 lm (oprawa), 5629 (lampa), 19 W
L3.1	oprawa zwieszana dł. 110 cm, 1038 lm (oprawa), 1980 (lampa), 16 W
L3.2	oprawa zwieszana dł. 164 cm, 3115 lm (oprawa), 5940 (lampa), 50 W
L8.1	oprawa techniczna nastropowa LED dł.60 cm, 2153 lm (oprawa), 2350 lm (lampa), 12 W
L8.1Z	oprawa techniczna zwieszana LED dł.60 cm, 2153 lm (oprawa), 2350 lm (lampa), 12 W
L8.2	oprawa techniczna nastropowa LED dł.120 cm, 4741 lm (oprawa), 5100 lm (lampy), 28 W

AW1	oprawa awaryjna, 360 lm (oprawa), 360 (lampy), 1W
AW3	oprawa awaryjna, 306 lm (oprawa), 306 (lampy), 1 W
AW4	oprawa awaryjna, 389 lm (oprawa), 389 (lampy), 1.2 W
AW5	oprawa awaryjna, 376 lm (oprawa), 377 (lampy), 1.2 W
AW6	oprawa awaryjna, 371 lm (oprawa), 369 (lampy), 1.2 W

Uwaga!

1 .Rysunek rozpatrywać łącznie z rysunkami branży elektrycznej oraz sanitarnej.

2 .Dokładna charakterystyka opraw oświetleniowych zgodnie z zestawieniem opraw.

uwagi ogólne:
1. Wszystkie wymiary należy sprawdzić na budowie.
2. Wszelkie nieścisłości z projektem należny niezwłocznie zgłosić do projektantów
3. Nie skalować z rysunku

Główny Projektant

dwa
domagało wnuk architekci

domagało wnuk architekci
al. 1-go Maja 87 lok. 315 | 90-755 Łódź
tel. 42 23 66 313 | info@dwarchitekci.pl

Inwestor
Miasto Suwałki
ul. Mickiewicza 1, 16-400 Suwałki

Projekt
Budowa Biblioteki Publicznej im. Marii Konopnickiej
wraz z zagospodarowaniem terenu pomiędzy ulicami:
Bulwarową, M. Reja, ks. S Szczęsnowicza
i gen. Pułaskiego w Suwałkach

Lokalizacja
Suwałki, teren pomiędzy ul. Bulwarową, M. Reja, ks. S. Szczęsnowicza i gen. K. Pułaskiego. Jednostka Ewidencyjna 206301 , 1 M. Suwałki - Obręb 0001 obręb 0001 działki nr: **22199/8; 22197/2; 22198/2; 22196/4; 22194/4; 22193/4; 22192/2; 22191/2; 22190/2; 22189/2; 22186/4; 22185/4; 22184/2; 22183/2; 22182/2; 22180/4 oraz 22188/2**
oraz działki drogowe:
w **obrębie 0001**: w pasie drogowym ul. ks. S. Szczęsnowicza: **22180/3**,
w pasie drogowym gen. Pułaskiego: **22196/1; 22198/1,**
w pasie drogowym ul. M. Reja: **22187/1; 22189/1; 22190/1; 22193/3; 22195; 22194/3; 22196/3; 22199/5; 22199/7**
w pasie drogowym ul. Bulwarowej: **22200/3; 22199/4**
oraz **w obrębie 0002** w pasie drogowym ul. M. Reja. **22080/1**

Projektant: mgr inż. arch. Małgorzata Domagało - Wnuk	Nr upr. 03/LOOKK/2011	Podpis
Sprawdzający: mgr inż. arch. Jacek Wnuk	Nr upr. 1/R-172/LOOIA/10	Podpis

Współpraca
mgr inż. arch. Maria Raszkiewicz

Współpraca
mgr inż. arch. Monika Sus

Branża ARCHITEKTURA	Data 26.09.2023	
Stadium PROJEKT TECHNICZNY	Format -	Skala 1:100

Rysunek
WIDOK SUFITÓW- PIWNICA

Nr Projektu	Nr Rysunku	Rewizja
2301	PT-210	

Plik

LEGENDA

S1 - sufit g-k pełny (uwaga: w pomieszczeniach tzw. mokrych należy zastosowac pozycje z płyty dedykowanej do takich pomieszczeń) malowany na biało (kolor zbliżony do RAL 9010)

S2 - sufit kasetonowy 60x60 biały (kolor zbliżony do RAL 9010)

S3.1 **(UA3)** - sufit kasetonowy akustyczny120x60 czarny

S3.2 **(UA3)** - sufit kasetonowy akustyczny120x60 beżowy

S4 - sufit samonośny nad pom.magazynów i pom. cateringu przy sali wielofukcyjnej

S5 - sufit listwowy lakierowany na kolor RAL inny niż biały

S6 (**UA1**) - sufit kasetonowy akustyczny120x60 (biały)

SB - baffle sufitowe (wysokość listwy 30cm, wysokośc całego sufitu 35cm)

SW - sufit akustyczny wyspowy:

SW1 120x180cm
SW2 120x120cm
SW3 120x60cm
SW4 120x240cm
SW5 90x180cm
SW6 90x90cm
SW7 80x80cm

Punkt początkowy i kierunek rozkładania płyt sufitowych

hs - wysokość sufitu podwieszanego
hpom. – wysokość pomieszczenia do konstrukcji stropu

OPRAWY OŚWIETLENIOWE:

L1.2-1	oprawa zwieszana Ø 65 cm, 1557 lm(oprawa), 2970 lm (lampa), 25 W
L1.2-2	oprawa zwieszana Ø 65 cm, 3115 lm(oprawa), 5940 lm (lampa), 50 W
L1.1-1	oprawa zwieszana Ø 90 cm, 2336 lm(oprawa), 4455 lm (lampa), 35 W
L1.1-2	oprawa zwieszana Ø 90 cm, 4672 lm(oprawa), 8910 lm (lampa), 70 W
L1-1	oprawa zwieszana Ø 120 cm, 3115 lm (oprawa), 5940 lm (lampa), 50 W
L1-2	oprawa zwieszana Ø 120 cm, 6858 lm(oprawa), 13079 lm (lampa), 108 W
L2.1L	oprawa zwieszana liniowa dł. 56,8 cm, 1407 lm (oprawa), 2303 (lampa), 13 W
L2.2L	oprawa zwieszana liniowa dł. 84,8cm, 2111 lm (oprawa), 3455 (lampa), 19 W
L2.3L	oprawa zwieszana liniowa dł. 112,8cm, 2814 lm (oprawa), 4606 (lampa), 26 W
L2.4L	oprawa zwieszana liniowa dł. 169,0cm, 4222 lm (oprawa), 6910 (lampa), 39 W
L2.5L	oprawa zwieszana liniowa dł. 225,0cm, 5629 lm (oprawa), 9212 (lampa), 53 W
L2.1LCF	oprawa zwieszana liniowa dł. 56,8 cm, 1407 lm (oprawa), 2303 (lampa), 13 W, zasilacz programowalny
L2.2LCF	oprawa zwieszana liniowa dł. 84,8cm, 2111 lm (oprawa), 3455 (lampa), 19 W, zasilacz programowalny
L2.3LCF	oprawa zwieszana liniowa dł. 112,8cm, 2814 lm (oprawa), 4606 (lampa), 26 W, zasilacz programowalny
L2.4LCF	oprawa zwieszana liniowa dł. 169,0cm, 4222 lm (oprawa), 6910 (lampa), 39 W, zasilacz programowalny
L2.5LCF	oprawa zwieszana liniowa dł. 225,0cm, 5629 lm (oprawa), 9212 (lampa), 53 W, zasilacz programowalny
L2.2	oprawa zwieszana liniowa dł. 85,2 cm, 2111 lm (oprawa), 9212 (lampa), 53 W
L2.4	oprawa zwieszana liniowa dł.169,4 cm, 4222 lm (oprawa), 6910(lampa), 39 W
L2.5	oprawa zwieszana liniowa dł. 225,4 cm, 2111 lm (oprawa), 5629 (lampa), 19 W
L3.1	oprawa zwieszana dł. 110 cm, 1038 lm (oprawa), 1960 (lampa), 16 W
L3.2	oprawa zwieszana dł. 164 cm, 3115 lm (oprawa), 5940 (lampa), 50 W
L4.1	oprawa wpuszczana liniowa dł. 114.2 cm, 1744 lm (oprawa), 2617 (lampa), 14 W
L4.2	oprawa wpuszczana liniowa dł. 170.2 cm, 2617 lm (oprawa), 3926 (lampa), 21 W
L4.3S	oprawa wpuszczana liniowa dł.140.2 cm, 2182 lm (oprawa), 3273 (lampy), 18 W
L4.5EL	oprawa wpuszczana liniowa dł. 225.2 cm, 3489 lm (oprawa), 5234 (lampy), 28 W
L4.5EP	oprawa wpuszczana liniowa dł. 225.2 cm, 3489 lm (oprawa), 5234 (lampy), 28 W
L5.1	oprawa wpuszczana okrągła Ø 65 cm, 6083 lm(oprawa), 8400 lm (lampa), 65 W
L5.2	oprawa wpuszczana okrągła Ø 45 cm, 3042 lm (oprawa), 4200 lm (lampa), 37 W
L5.3	oprawa wpuszczana okrągła Ø 30 cm, 1014 lm (oprawa), 1400 lm (lampa), 13 W

L6	oprawa wpuszczana 120 x 30 cm, 3875 lm (oprawa), 5234 lm (lampa), 28 W
L6.2	oprawa wpuszczana 60 x 60 cm, 2906 lm (oprawa), 3925 lm (lampy), 21 W
L6.2F	oprawa wpuszczana 60 x 60 cm, 5069 lm (oprawa), 6847 lm (lampa), 35 W
L6.3	oprawa wpuszczana 60 x 60 cm, 3875 lm (oprawa), 5234 lm (lampy), 28 W
L8.1	oprawa techniczna nastropowa LED ⌀ 60 cm, 2153 lm (oprawa), 2350 lm (lampa), 12 W
L8.1Z	oprawa technicznа zwieszana LED ⌀ 60 cm, 2153 lm (oprawa), 2350 lm (lampa), 12 W
L8.2	oprawa technicznа nastropowa LED dł 120 cm, 4741 lm (oprawa), 5100 lm (lampy), 28 W
L8.2Z	oprawa technicznа zwieszana LED dł 120 cm, 4741 lm (oprawa), 5100 lm (lampa), 28 W
L9	kinkiet ścienny ⌀ 90 cm, 2234 lm (oprawa), 4260 lm (lampy), 25 W

Uwaga !
wysokości opraw zwieszanych podano do spodu oprawy

AW1	oprawa awaryjna, 360 lm (oprawa), 360 (lampy), 1W
AW2	oprawa awaryjna, 341 lm (oprawa), 341 (lampy), 1W
AW3	oprawa awaryjna, 306 lm (oprawa), 306 (lampy), 1 W
AW4	oprawa awaryjna, 389 lm (oprawa), 389 (lampy), 1.2 W
AW5	oprawa awaryjna, 376 lm (oprawa), 377 (lampy), 1.2 W
AW6	oprawa awaryjna, 371 lm (oprawa), 369 (lampy), 1.2 W
EW1	oprawa ewakuacyjna
EW2	oprawa ewakuacyjna z flagą
EW3	oprawa ewakuacyjna

klimatyzator sufitowy wg rysunków branży sanitarnej

nawiew/ wywiew wg rysunków branży sanitarnej

kotara na prowadnicy aluminiowej wg **Charakterystyki i zestawienia rolet**

rolety elektryczne wg **Charakterystyki i Zestawienia rolet**

rolety w skrzydłach drzwi wg **Charakterystyki i Zestawienia rolet**

RL... oznaczenia rolet zgodnie z **Zestawieniem rolet**

UWAGI:
- dla pomieszczeń bez pełnych sufitów podwieszanych projektuje się malowanie stropu wraz ze wszystkimi instalacjami biegnącymi pod stropem na kolor RAL 9010 (odnosi się to również do pomieszczeń z sufitami wypowymi i listwowymi), wyjątek stanowi strop w pom. 0-41 łokal komercyjny- strop i instalacje malowane na kolor czarny
- instalacje prowadzone w widocznych miejscach wykonać jako dwuplaszczowe zgodnie z projektem branży sanitarnej
- szczegółowe specyfikacje do w/w typów sufitów w załączniku do opisu PW architektury

Uwaga!

1. Rysunek rozpatrywać łącznie z rysunkami branży elektrycznej oraz sanitarnej.
2. Dokładna charakterystyka oprawa oświetleniowych zgodnie z zestawieniem oprawa.

REW. 2	Data	14.12.2023
1. Rewizja oprawa w pom. 0-02c oraz 0-26b(wprowadzenie opraw z zasłaczami)		
REW. 1	**Data**	**30.10.2023**
1. Uzupełnienie rysunku o dodatkowe opisy, wymiary		

uwagi ogólne:
1. Wszystkie wymiary należy sprawdzić na budowie.
2. Wszelkie niescisłości z projektem należny niezwłocznie zgłosić do projektantów
3. Nie skalować z rysunku

Główny Projektant
dwa
domagało wnuk architekci

domagało wnuk architekci
ul. Ługi Mogi 87 lok. 315 | 90-750 Łódź
tel. 42 23 86 313 | info@dwaarchitekci.pl

Inwestor
Miasto Suwałki
ul. Mickiewicza 1, 16-400 Suwałki

Projekt
Budowa Biblioteki Publicznej im. Marii Konopnickiej wraz z zagospodarowaniem terenu pomiędzy ulicami: Bulwarowa, M. Reja, ks. S Szczęsnowicza i gen. Pułaskiego w Suwałkach

Lokalizacja
Suwałki, teren pomiędzy ul. Bulwarowa, M. Reja, ks. S. Szczęsnowicza i gen. K. Pułaskiego, Jednostka Ewidencyjna 206301 , 1 M. Suwałki - Obręb 0001 obręb 0001 działki nr: **2219/8; 2219/72; 2219/2; 2219/4; 2219/44; 2219/34; 2219/23; 2219/12; 2219/3; 2219/9;2; 2216/4; 2218/44; 2218/43; 2218/22; 2218/24 oraz 2218/2**
oraz działki drogowe:
w **obrębie 0001** w pasie drogowym ul. ks. S. Szczęsnowicza: **2218/3.**
w pasie drogowym gen. Pułaskiego: **2219/1; 2219/61,**
w pasie drogowym ul. M. Reja: **2219/71; 2219/1; 2219/1; 2219/3; 2219/5; 2219/42; 2219/62; 2219/7 oraz 2218/7**
w pasie drogowym ul. Bulwarowej: **2220/3; 2219/4**
oraz **w obrębie 0002** w pasie drogowym ul. M. Reja. **2208/01**

Projektant		Nr upr.	Podpis
mgr inż. arch. Małgorzata Domagało - Wnuk		DS/LOOKK/2011	
Sprawdzający		Nr upr.	Podpis
mgr inż. arch. Jacek Wnuk		LR/-172/LOOIA/10	
Współpraca			
mgr inż. arch. Maria Raszkiewicz			
Współpraca			
mgr inż. arch. Monika Sus			

Branża	ARCHITEKTURA	Data	26.09.2023
		Format	Skala 1:100
Stadium	PROJEKT TECHNICZNY		

Rysunek
WIDOK SUFITÓW PARTER

Nr Projektu	Nr Rysunku	Rewizja
2301	PT-211	rew2

Plik

LEGENDA

S1 - sufit g-k pełny (uwaga: w pomieszczeniach tzw. mokrych należy zastosować poszycie z płyty dedykowanej do takich pomieszczeń) malowany na biały (w kolorze zbliżonym do RAL 9010)

S2 - sufit kasetonowy 60x60 biały (kolor zbliżony do RAL 9010)

S3.1 - sufit kasetonowy akustyczny120x60 czarny
S3.2 - sufit kasetonowy akustyczny120x60 bezowy
S4 - sufit g-k peły nad pom.magazynów i pom. cateringu przy sali wielofukcyjnej
S5 - sufit lidtwerg lakierowany na kolor RAL inny niż biały
S6 - sufit kasetonowy akustyczny120x60 (biały)
S8 - sufit suftowy (wysokość listwy 30cm, wysokośc całego suftu 35cm)
SW - sufit akustyczny wyspowy:
SW1 120x180cm
SW2 120x120cm
SW3 120x60cm
SW4 120x240cm
SW5 90x180cm
SW6 90x60cm
SW7 80x80cm
SW8 fi 120cm

ha - wysokość suftu podwieszanego
hpom – wysokość pomieszczenia w konstrukcji stropu

Punkt początkowy i kierunek rozkładania płyt suftowych

OPRAWY OŚWIETLENIOWE:

L1.2-1	oprawa zwieszana Ø 65 cm, 1557 lm(oprawa), 2970 lm (lampa), 25 W
L1.2-2	oprawa zwieszana Ø 65 cm, 3115 lm(oprawa), 5940 lm (lampa), 50 W
L1.1-1	oprawa zwieszana Ø 90 cm, 2336 lm(oprawa), 4455 lm (lampa), 35 W
L1.1-2	oprawa zwieszana Ø 90 cm, 4672 lm(oprawa), 8910 lm (lampa), 70 W
L1-1	oprawa zwieszana Ø 120 cm, 3115 lm (oprawa), 5940 lm (lampy), 50 W
L1-2	oprawa zwieszana Ø 120 cm, 6858 lm(oprawa), 13079 lm (lampa), 108 W
L2.1L	oprawa zwieszana liniowa dł. 56,8 cm, 1407 lm (oprawa), 2303 (lampa), 13 W, zasilacz programowalny
L2.2L	oprawa zwieszana liniowa dł. 84,8cm, 2111 lm (oprawa), 3455 (lampa), 19 W
L2.3L	oprawa zwieszana liniowa dł. 112,8cm, 2814 lm (oprawa), 4606 (lampa), 26 W
L2.4L	oprawa zwieszana liniowa dł. 169,0cm, 4222 lm (oprawa), 6910 (lampa), 39 W
L2.5L	oprawa zwieszana liniowa dł. 225,0cm, 5629 lm (oprawa), 9212 (lampa), 53 W
L2.2	oprawa zwieszana liniowa dł. 85,2 cm, 2111 lm (oprawa), 9212 (lampa), 53 W
L2.4	oprawa zwieszana liniowa dł.169,4 cm, 4222 lm (oprawa), 6910(lampa), 39 W
L2.5	oprawa zwieszana liniowa dł. 225,4 cm, 2111 lm (oprawa), 9629 (lampa), 19 W
L2.1LCF	oprawa zwieszana liniowa dł. 56,8 cm, 1407 lm (oprawa), 2303 (lampa), 13 W, zasilacz programowalny
L2.2LCF	oprawa zwieszana liniowa dł. 84,8cm, 2111 lm (oprawa), 3455 (lampa), 19 W, zasilacz programowalny
L2.3LCF	oprawa zwieszana liniowa dł. 112,8cm, 2814 lm (oprawa), 4606 (lampa), 26 W, zasilacz programowalny
L2.4LCF	oprawa zwieszana liniowa dł. 169,0cm, 4222 lm (oprawa), 6910 (lampa), 39 W, zasilacz programowalny
L2.5LCF	oprawa zwieszana liniowa dł. 225,0cm, 5629 lm (oprawa), 9212 (lampa), 53 W, zasilacz programowalny
L3.1	oprawa zwieszana dł. 110 cm, 1038 lm (oprawa), 1980 (lampa), 16 W
L3.2	oprawa zwieszana dł. 164 cm, 3115 lm (oprawa), 5940 (lampa), 50 W
L4.1	oprawa zwieszana dł. 114,2 cm, 1744 lm (oprawa), 2617 (lampa), 14 W
L4.2	oprawa wpuszczana liniowa dł. 170.2 cm, 2617 lm (oprawa), 3926 (lampa), 21 W
L4.3S	oprawa wpuszczana liniowa dł.140,2 cm, 2182 lm (oprawa), 3273 (lampy), 18 W
L4.5EL	oprawa wpuszczana liniowa dł. 225.2 cm, 3489 lm (oprawa), 5234 (lampy), 28 W
L4.5EP	oprawa wpuszczana liniowa dł. 225.2 cm, 3489 lm (oprawa), 5234 (lampy), 28 W
L5.1	oprawa wpuszczana okrągła Ø 65 cm, 6083 lm(oprawa), 8400 lm (lampa), 65 W
L5.2	oprawa wpuszczana okrągła Ø 45 cm, 3042 lm (oprawa), 4200 lm (lampa), 37 W
L5.3	oprawa wpuszczana okrągła Ø 30 cm, 1014 lm (oprawa), 1400 lm (lampa), 13 W
L6	oprawa wpuszczana 120 x 30 cm, 3875 lm (oprawa), 5234 lm (lampa), 28 W
L7-1	oprawa wpuszczana 60 x 60 cm, 2906 lm (oprawa), 3925 lm (lampy), 21 W
L7-2	oprawa wpuszczana 60 x 60 cm, 5069 lm (oprawa), 6847 lm (lampa), 35 W
L7-3	oprawa wpuszczana 60 x 60 cm, 3875 lm (oprawa), 5234 lm (lampy), 28 W
L8.1	oprawa techniczna nastropowa LED dł.60 cm, 2153 lm (oprawa), 2350 lm (lampa), 12 W
L8.17	oprawa techniczna zwieszana LED dł.60 cm, 2153 lm (oprawa), 2350 lm (lampa), 12 W
L8.2	oprawa techniczna nastropowa LED dł.120 cm, 4741 lm (oprawa), 5100 lm (lampy), 28 W
L8.27	oprawa techniczna zwieszana LED dł.120 cm, 4741 lm (oprawa), 5100 lm (lampa), 28 W
L9	kinkiet ścienny dł.90 cm, 2234 lm (oprawa), 4260 lm (lampy), 26 W

Uwaga ! wysokości opraw zwieszanych podano do spodu opraw

AW1	oprawa awaryjna, 360 lm (oprawa), 360 (lampy), 1W
AW2	oprawa awaryjna, 341 lm (oprawa), 341 (lampy), 1W
AW3	oprawa awaryjna, 306 lm (oprawa), 306 (lampy), 1 W
AW4	oprawa awaryjna, 389 lm (oprawa), 389 (lampy), 1.2 W
AW5	oprawa awaryjna, 376 lm (oprawa), 377 (lampy), 1.2 W
AW6	oprawa awaryjna, 371 lm (oprawa), 369 (lampy), 1.2 W
EW1	oprawa ewakuacyjna
EW2	oprawa ewakuacyjna z flagą
EW3	oprawa ewakuacyjna

klimatyzator suftowy wg rysunków branży sanitarnej

nawiew/ wywiew wg rysunków branży sanitarnej

eTwinTwo kotara na prowadnicy aluminiowej wg **Charakterystyki i Zestawienia rolet**

RL... oznaczenia rolet zgodnie z **Zestawieniem rolet**

UWAGA:
- dla pomieszczeń bez pełnych sufitów podwieszanych projektuje się malowanie stropu wraz z wszystkimi instalacjami biegnącymi pod stropem na kolor RAL 9010 (odnosi się to również do pomieszczeń z sufitami wyspowymi i lidwergowymi)
- instalacje prowadzone w widocznych miejscach wykonać jako dwupłaszczowe zgodnie z projektem branży sanitarnej
- szczegółowe specyfikacje do w/w typów sufitów w załączniku do opisu PW architektury

Uwaga!

1. Rysunek rozpatrywać łącznie z rysunkami branży elektrycznej oraz sanitarnej.
2. Dokładna charakterystyka opraw oświetleniowych zgodnie z zestawieniem oprawa

REW. 2	Data	14.12.2023
1. Rewizja opraw w pom.1-01 (wprowadzenie opraw z zasilaczami)		
REW. 1	Data	30.10.2023
1. Uzupełnienie rysunku o dodatkowe opisy, wymiary		

uwagi ogólne:
1. Wszystkie wymiary należy sprawdzić na budowie.
2. Wszelkie niezgodności z projektem należy niezwłocznie zgłosić do projektantów
3. Nie skalować z rysunku

Główny Projektant
dwa
domagało wnuk architekci
ul. Ługo Maja 87 lok. 315 | 80-755 Łódź
tel. 42 23 66 313 | info@dwarchitekci.pl

Inwestor
Miasto Suwałki
ul. Mickiewicza 1, 16-400 Suwałki

Projekt
Budowa Biblioteki Publicznej im. Marii Konopnickiej wraz z zagospodarowaniem terenu pomiędzy ulicami: Bulwarową, M. Reja, ks. S.Szczęsnowicza i gen. Pułaskiego w Suwałkach

Lokalizacja
Suwałki, teren pomiędzy ul. Bulwarową, M. Reja, ks. S. Szczęsnowicza i gen. Pułaskiego, obejmujący działki ewidencyjne 290301, 1 M. Dubielis - Obręb 0001 obręb 0001 działki nr: **2219/3; 2219/2; 2219/1; 2219/2; 2219/4; 2219/5; 2219/6; 2219/43;

LEGENDA

S1 - sufit g-k pełny (uwaga: w pomieszczeniach tzw. mokrych należy zastosować poszycie z płyty dedykowanej do takich pomieszczeń) malowany na biało (kolor zbliżony do RAL 9010)

S2 - sufit kasetonowy 60x60 biały (kolor zbliżony do RAL 9010)

S6 - sufit kasetonowy akustyczny120x60 biały (kolor zbliżony do RAL 9010)

hs - wysokość sufitu podwieszanego

hpom. - wysokość pomieszczenia do konstrukcji stropu

Punkt początkowy i kierunek rozkładania płyt sufitowych

OPRAWY OŚWIETLENIOWE:

L1.2-1	oprawa zwieszana Ø 65 cm, 1557 lm(oprawa), 2970 lm (lampa), 25 W
L1.2-2	oprawa zwieszana Ø 65 cm, 3115 lm(oprawa), 5940 lm (lampa), 50 W
L1.1-1	oprawa zwieszana Ø 90 cm, 2336 lm(oprawa), 4455 lm (lampa), 35 W
L1.1-2	oprawa zwieszana Ø 90 cm, 4672 lm(oprawa), 8910 lm (lampa), 70 W
L1-1	oprawa zwieszana Ø 120 cm, 3115 lm (oprawa), 5940 lm (lampy), 50 W
L1-2	oprawa zwieszana Ø 120 cm, 6858 lm(oprawa), 13079 lm (lampa), 108 W
L2.1L	oprawa zwieszana liniowa dl. 56,8 cm, 1407 lm (oprawa), 2303 (lampa), 13 W
L2.2L	oprawa zwieszana liniowa dl. 84,8cm, 2111 lm (oprawa), 3455 (lampa), 19 W
L2.3L	oprawa zwieszana liniowa dl. 112,8cm, 2814 lm (oprawa), 4606 (lampa), 26 W
L2.4L	oprawa zwieszana liniowa dl. 169,0cm, 4222 lm (oprawa), 6910 (lampa), 39 W
L2.5L	oprawa zwieszana liniowa dl. 225,0cm, 5629 lm (oprawa), 9212 (lampa), 53 W
L2.2	oprawa zwieszana liniowa dl. 85,2 cm, 2111 lm (oprawa), 9212 (lampa), 53 W
L2.4	oprawa zwieszana liniowa dl.169,4 cm, 4222 lm (oprawa), 6910(lampa), 39 W
L2.5	oprawa zwieszana liniowa dl. 225,4 cm, 2111 lm (oprawa), 5629 (lampa), 19 W
L3.1	oprawa zwieszana dl. 110 cm, 1038 lm (oprawa), 1980 (lampa), 16 W
L3.2	oprawa zwieszana dl. 164 cm, 3115 lm (oprawa), 5940 (lampa), 50 W
L4.1	oprawa wpuszczana liniowa dl. 114,2 cm, 1744 lm (oprawa), 2617 (lampa), 14 W
L4.2	oprawa wpuszczana liniowa dl. 170,2 cm, 2617 lm (oprawa), 3926 (lampa), 21 W
L4.3S	oprawa wpuszczana liniowa dl.140,2 cm, 2182 lm (oprawa), 3273 (lampa), 18 W
L4.5EL	oprawa wpuszczana liniowa dl. 225,2 cm, 3489 lm (oprawa), 5234 (lampy), 28 W
L4.5EP	oprawa wpuszczana liniowa dl. 225,2 cm, 3489 lm (oprawa), 5234 (lampa), 28 W
L5.1	oprawa wpuszczana okrągła Ø 65 cm, 6083 lm(oprawa), 8400 lm (lampa), 65 W
L5.2	oprawa wpuszczana okrągła Ø 45 cm, 3042 lm (oprawa), 4200 lm (lampa), 37 W
L5.3	oprawa wpuszczana okrągła Ø 30 cm, 1014 lm (oprawa), 1400 lm (lampa), 13 W
L6	oprawa wpuszczana 120 x 30 cm, 3875 lm (oprawa), 5234 lm (lampa), 28 W
L7-1	oprawa wpuszczana 60 x 60 cm, 2906 lm (oprawa), 3925 lm (lampy), 21 W
L7-2	oprawa wpuszczana 60 x 60 cm, 5069 lm (oprawa), 6847 lm (lampa), 35 W
L7-3	oprawa wpuszczana 60 x 60 cm, 3875 lm (oprawa), 5234 lm (lampy), 28 W
L8.1	oprawa techniczna nastropowa LED dl.60 cm, 2153 lm (oprawa), 2350 lm (lampa), 12 W
L8.1Z	oprawa techniczna zwieszana LED dl.60 cm, 2153 lm (oprawa), 2350 lm (lampa), 12 W
L8.2	oprawa techniczna nastropowa LED dl.120 cm, 4741 lm (oprawa), 5100 lm (lampy), 28 W
L8.2Z	oprawa techniczna zwieszana LED dl.120 cm, 4741 lm (oprawa), 5100 lm (lampa), 28 W
L9	kinkiet ścienny dl.90 cm, 2234 lm (oprawa), 4260 lm (lampy), 26 W

Uwaga !
wysokości opraw zwieszanych podano do spodu opraw

AW1	oprawa awaryjna, 360 lm (oprawa), 360 (lampy), 1W
AW2	oprawa awaryjna, 341 lm (oprawa), 341 (lampy), 1W
AW3	oprawa awaryjna, 306 lm (oprawa), 306 (lampy), 1 W
AW4	oprawa awaryjna, 389 lm (oprawa), 389 (lampy), 1.2 W
AW5	oprawa awaryjna, 376 lm (oprawa), 377 (lampy), 1.2 W
AW6	oprawa awaryjna, 371 lm (oprawa), 369 (lampy), 1.2 W
EW1	oprawa ewakuacyjna
EW2	oprawa ewakuacyjna z flagą
EW3	oprawa ewakuacyjna

klimatyzator sufitowy wg rysunków branży sanitarnej

nawiew/ wywiew wg rysunków branży sanitarnej

RL... oznaczenia rolet zgodnie z **Charakterystyką i Zestawieniem rolet**

UWAGI:
- dla pomieszczeń bez pełnych sufitów podwieszanych projektuje się malowanie stropu wraz ze wszystkimi instalacjami biegnącymi pod stropem na kolor RAL 9010 (odnosi się to również do pomieszczeń z sufitami wyspowymi i listwowymi), wyjątek stanowi strop w pom. 0-41 lokal komercyjny- strop i instalacje malowane na kolor czarny
- instalacje prowadzone w widocznych miejscach wykonać jako dwupłaszczowe zgodnie z projektem branży sanitarnej
- szczegółowe specyfikacje do w/w typów sufitów w załączniku do opisu PW architektury

Uwaga!

1 .Rysunek rozpatrywać łącznie z rysunkami branży elektrycznej oraz sanitarnej.

2 .Dokładna charakterystyka opraw oświetleniowych zgodnie z zestawieniem opraw.

REW. 1	Data 30.10.2023

1. Uzupełnienie rysunku o dodatkowe opisy, wymiary

uwagi ogólne:
1. Wszystkie wymiary należy sprawdzić na budowie.
2. Wszelkie nieścisłości z projektem należny niezwłocznie zgłosić do projektantów
3. Nie skalować z rysunku

Główny Projektant
dwa
domagało wnuk architekci
domagało wnuk architekci
al. 1-go Maja 87 lok. 315 | 90-755 Łódź
tel. 42 23 66 313 | info@dwarchitekci.pl

Inwestor
Miasto Suwałki
ul. Mickiewicza 1, 16-400 Suwałki

Projekt
Budowa Biblioteki Publicznej im. Marii Konopnickiej wraz z zagospodarowaniem terenu pomiędzy ulicami: Bulwarową, M. Reja, ks. S Szczęsnowicza i gen. Pułaskiego w Suwałkach

Lokalizacja
Suwałki, teren pomiędzy ul. Bulwarową, M. Reja, ks. S. Szczęsnowicza i gen. K. Pułaskiego. Jednostka Ewidencyjna 206301_1 M. Suwałki - Obręb 0001 obręb 0001 działki nr: **22199/8; 22197/2; 22198/2; 22196/4; 22194/4; 22193/4; 22192/2; 22191/2; 22190/2; 22189/2; 22186/4; 22185/4; 22184/2; 22183/2; 22182/2; 22180/4 oraz 22188/2**
oraz działki drogowe:
w **obrębie 0001**: w pasie drogowym ul. ks. S. Szczęsnowicza: **22180/3**,
w pasie drogowym gen. Pułaskiego: **22196/1; 22198/1,**
w pasie drogowym ul. M. Reja: **22187/1; 22189/1; 22190/1; 22193/3; 22195; 22194/3; 22196/3; 22199/5; 22199/7**,
w pasie drogowym ul. Bulwarowej: **22200/3; 22199/4**
oraz **w obrębie 0002** w pasie drogowym ul. M. Reja. **22080/1**

Projektant mgr inż. arch. Małgorzata Domagało - Wnuk	Nr upr. 03/LOOKK/2011	Podpis
Sprawdzający mgr inż. arch. Jacek Wnuk	Nr upr. 1/R-172/LOOIA/10	Podpis
Współpraca mgr inż. arch. Maria Raszkiewicz		
Współpraca mgr inż. arch. Monika Sus		
Branża ARCHITEKTURA	Data 26.09.2023	
Stadium PROJEKT TECHNICZNY	Format -	Skala 1:100

Rysunek
WIDOK SUFITÓW- 2 PIĘTRO

Nr Projektu	Nr Rysunku	Rewizja
2301	PT-213	

Plik

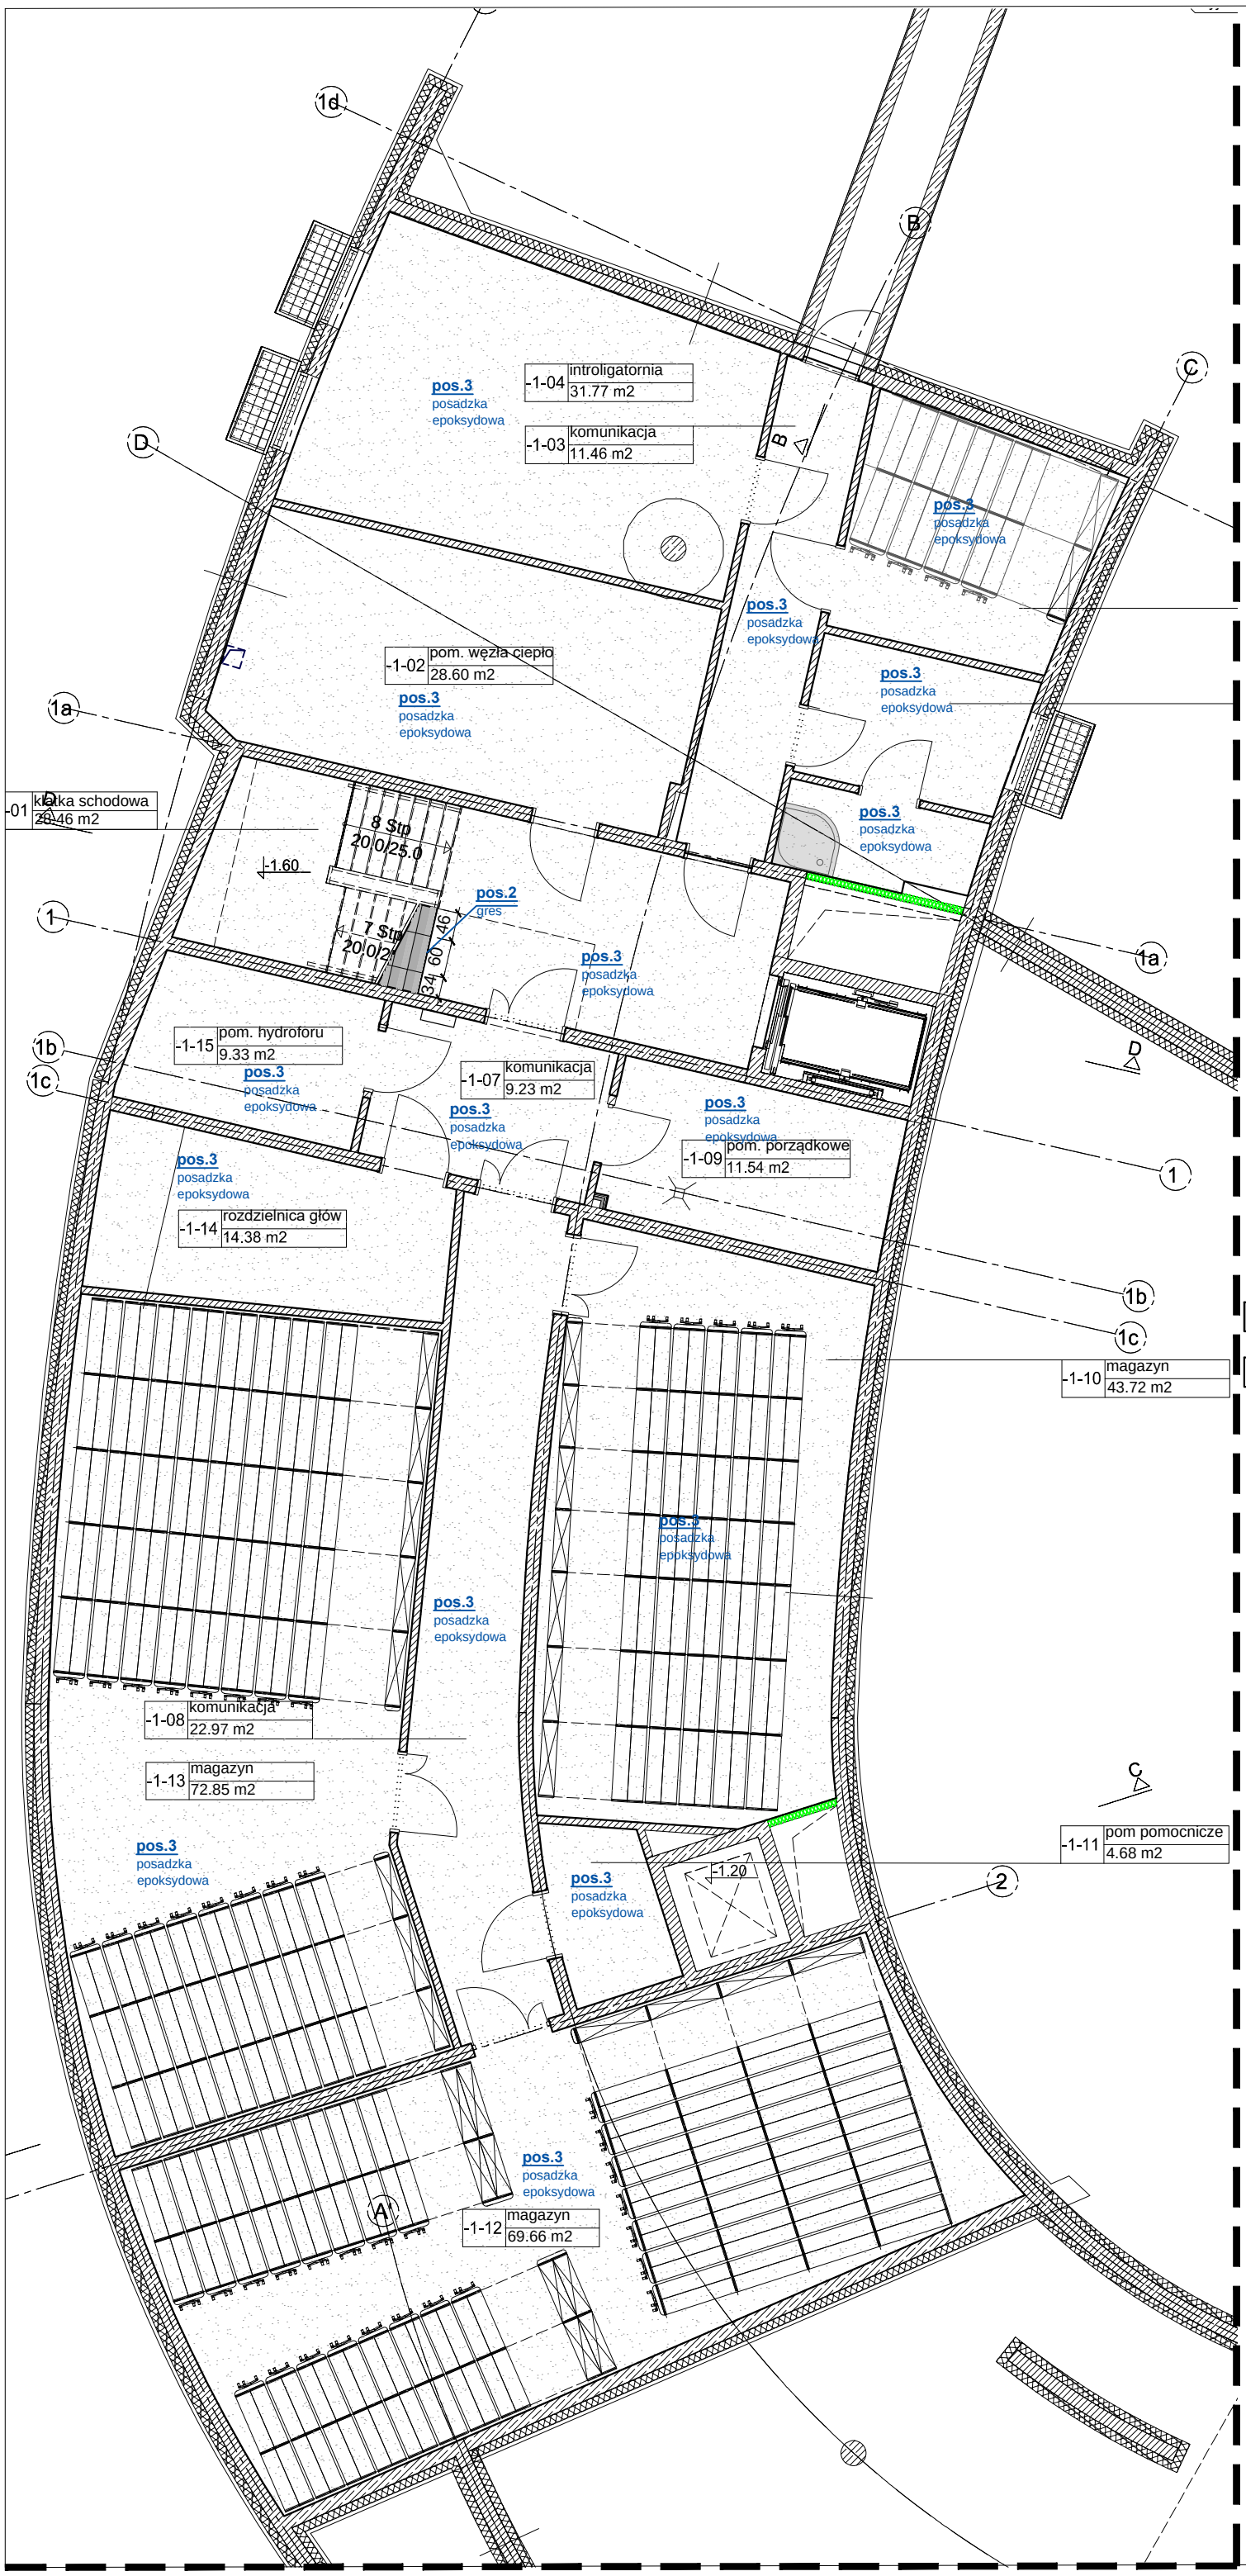

LEGENDA

posadzka typ 2 - płytki gresowe (dla biegu schodów na klatce schodowej zastosować płytki stopnicowe z tej samej kolekcji)

posadzka typ 3 - posadzka epoksydowa

Punkt poczatkowy i kierunek rozkładadania posadzki

UWAGI:
1. Cokoły (wys. 10 cm) do wykonania z materiału odpowiadającemu materiałowi posadzki w danym pomieszczeniu.

uwagi ogólne:
1. Wszystkie wymiary należy sprawdzić na budowie.
2. Wszelkie nieścisłości z projektem należny niezwłocznie zgłosić do projektantów
3. Nie skalować z rysunku

Główny Projektant

dwa
domagało wnuk architekci

domagało wnuk architekci
al. 1-go Maja 87 lok. 315 | 90-755 Łódź
tel. 42 23 66 313 | info@dwarchitekci.pl

Inwestor
Miasto Suwałki
ul. Mickiewicza 1, 16-400 Suwałki

Projekt
Budowa Biblioteki Publicznej im. Marii Konopnickiej
wraz z zagospodarowaniem terenu pomiędzy ulicami:
Bulwarową, M. Reja, ks. S Szczęsnowicza
i gen. Pułaskiego w Suwałkach

Lokalizacja
Suwałki, teren pomiędzy ul. Bulwarową, M. Reja, ks. S. Szczęsnowicza i gen. K. Pułaskiego. Jednostka Ewidencyjna 206301_1 M. Suwałki - Obręb 0001 obręb 0001 działki nr: **22199/8; 22197/2; 22198/2; 22196/4; 22194/4; 22193/4; 22192/2; 22191/2; 22190/2; 22189/2; 22186/4; 22185/4; 22184/2; 22183/2; 22182/2; 22180/4 oraz 22188/2**
oraz działki drogowe:
w **obrębie 0001**: w pasie drogowym ul. ks. S. Szczęsnowicza: **22180/3**,
w pasie drogowym gen. Pułaskiego: **22196/1; 22198/1,**
w pasie drogowym ul. M. Reja: **22187/1; 22189/1; 22190/1; 22193/3; 22195; 22194/3; 22196/3; 22199/5; 22199/7**,
w pasie drogowym ul. Bulwarowej: **22200/3; 22199/4**
oraz **w obrębie 0002** w pasie drogowym ul. M. Reja. **22080/1**

Projektant	Nr upr.	Podpis
mgr inż. arch. Małgorzata Domagało - Wnuk	03/LOOKK/2011	
Sprawdzający	Nr upr.	Podpis
mgr inż. arch. Jacek Wnuk	1/R-172/LOOIA/10	
Współpraca		
mgr inż. arch. Maria Raszkiewicz		
Współpraca		
mgr inż. arch. Monika Sus		
Branża ARCHITEKTURA	Data 26.09.2023	
Stadium PROJEKT TECHNICZNY	Format .	Skala 1:100

Rysunek
RZUT POSADZEK PIWNICA

Nr Projektu	Nr Rysunku	Rewizja
2301	PT-220	

Plik

0-19 garaż 92.17 m2
pos.8 posadzka - szemysłowa
0-17 brzeszionek 2.45 m2
0-18 pom. magazynowe 4.83 m2
0-15 komunikacja 27.01 m2
pos.7 wycieraczka zewnętrzna
pos.6 mata wejściowa wewnętrzna
pos.2 gres
pos.1 marmoleum
0-16 szyb windowy 4.10 m2
0-21 magazyn 7.95 m2
0-14 komunikacja 22.27 m2
0-13 pracownia plast. 40.10 m2
0-22 pom. cateringu 8.93 m2
0-10 zespół toalet 2 10.91 m2
0-09 zespół toalet 10.93 m2
0-23 magazyn 10.22 m2
0-12 pracownia komp. 51.61 m2
0-24 magazyn 10.12 m2
0-08 toaleta NPS 5.92 m2
0-11 pracownia filmowa 44.32 m2
pos.9 wykładzina dywanowa
0-07 komunikacja 19.32 m2
0-06 szyb windowy 2.80 m2
0-02a wypożyczalnia- hol wejściowy 99.95 m2
pos.4 posadzka drewniana
pos.4.1 posadzka drewniana
0-04 portiernia 8.99 m2
0-01 wiatrołap 7.86 m2
0-05 pom. wrzutomatu 3.25 m2
0-02b wypożyczalnia- szatnia 15.46 m2
0-03 zaplecze wypoż 22.66 m2
0-02c wypożyczalnia 268.24 m2
0-44 pom. techniczne LPD 4.70 m2
0-20 sala wielofunkcyj 313.55 m2
konstrukcja dachu wg projektu PT branży konstukcyjnej
0-26b wypożyczalnia dzieci 167.27 m2
0-42 zaplecze lok. kom 11.13 m2
0-43 zaplecze lok. kom 9.67 m2
0-41 lokal komercyjny 50.91 m2
0-36 magazyn mebli zap. 50.50 m2
0-34 harcówka 84.97 m2
0-28b komunikacja 4.67 m2
0-32 toaleta 4.47 m2
0-28a komunikacja 2.84 m2
0-35 pom. pomoc 19.75 m2
0-33 wiatrołap harcówki 3.73 m2
0-31 pom. socjalne 8.07 m2
0-30 toaleta 2 4.22 m2
0-29 toaleta 1- NPS 6.28 m2
0-27 pom. biurowe 19.18 m2
0-26a wypożyczalnia dzieciąca- hol 39.99 m2
0-25 wiatrołap strefy 5.41 m2
pos.3 wycieraczka posadzkowa
pos.5 posadzka przemysłowa
pos.2.1 gres
pos.3.1 wycieraczka posadzkowa
pos.7.1 wycieraczka zewnętrzna
pochylnia
schody
+0.40
+0.80
+1.20
+1.60
+3.20
+4.38
+0.23
-1.20
-2.24
-2.56
-2.72
1-09 klatka schodowa 27.01 m2

1-12 prac.digitalizacji 35.21 m2

1-11 pom. biurowe 24.09 m2

1-10 komunikacja 8.34 m2

1-14 serwerownia 17.69 m2

1-13 studio nagrań 17.20 m2

1-08 pom. ciche 2 7.83 m2

1-07 pom. ciche 1 8.47 m2

1-05 toaleta 2 - NPS 12.87 m2

1-06 czytelnia cicha 137.91 m2

1-04 pom. rodzica z dzieckiem 8.82 m2

1-03 toaleta 1 4.58 m2

1-02 komunikacja 9.33 m2

1-01 czytelnia 394.76 m2

1-17 SOWA 147.51 m2

1-18 SOWA-majsternia 17.89 m2

1-16 strefa klocków: 30.38 m2

1-15 sala wielofunkcyjna 143.95 m2

1-19 sala 1 (robotyka) 31.42 m2

1-20 magazyn 4.99 m2

1-21 magazyn 6.55 m2

pos.1 marmoleum

pos.2 gres

pos.4 posadzka drewniana

pos.5 poliuretan PCV

pos.9 wykładzina dywanowa

OZ2- świetlik dachowy Ø150

OZ2.1

+12.07

+11.67

+10.33

+6.21

+5.47

+5.70

+5.45

+4.69

+4.47

+3.39

+3.16

+2.27

+2.06

+1.15

+0.96

+0.15

+0.03

14 Stp. 16,3 / 31,0

13 Stp. 16,5 / 31,0

LEGENDA

- posadzka typ 1 - marmoleum
- posadzka typ 2 - płytki gresowe (dla biegu schodów na kaltce schodowej zastosować płytki stopnicowe z tej samej kolekcji)
- posadzka typ 3 - posadzka epoksydowa
- posadzka typ 4 - posadzka drewniana (stopnice drewniane
- posadzka typ 5 - posadzka PCV
- posadzka typ 9 - wykładzina dywanowa
- Punkt początkowy i kierunek rozkładania posadzki
- Wpust podłogowy według projektu branży sanitarnej

UWAGI:
1. Cokoły (wys. 10 cm) do wykonania z materiału odpowiadającemu materiałowi posadzki w danym pomieszczeniu.

uwagi ogólne:
1. Wszystkie wymiary należy sprawdzić na budowie.
2. W razie niezgodności z projektem należy niezwłocznie zgłosić do projektantów
3. Nie skalować z rysunku

Główny Projektant
dwa domagało wnuk architekci
domagało wnuk architekci
al. 1-go Maja 87 lok. 315 | 90-755 Łódź
tel. 42 23 66 313 | info@dwaarchitekci.pl

Inwestor
Miasto Suwałki
ul. Mickiewicza 1, 16-400 Suwałki

Projekt
Budowa Biblioteki Publicznej im. Marii Konopnickiej wraz z zagospodarowaniem terenu pomiędzy ulicami: Bulwarową, M. Reja, ks. S Szczęsnowicza i gen. Pułaskiego w Suwałkach

Lokalizacja
Suwałki, teren pomiędzy ul. Bulwarową, M. Reja, ks. S. Szczęsnowicza i gen. K. Pułaskiego. Jednostka Ewidencyjna 206301_1 M. Suwałki - Obręb 0001 obręb 0001 działki nr: **2219/6; 2219/7/2; 2219/6/2; 2219/4; 2219/44; 2218/4; 2218/2/2; 2219/1/2; 2219/0/2; 2218/8/2; 2218/6/4; 2218/5/4; 2218/4/2; 2218/3/2; 2218/2/2; 2218/0/4 oraz 2218/0/2**
oraz działki drogowe:
w **obrębie 0001**: w pasie drogowym ul. ks. S. Szczęsnowicza: **2218/0/3**,
w pasie drogowym gen. Pułaskiego: **2219/6/1; 2219/8/1**,
w pasie drogowym ul. M. Reja: **2218/7/1; 2218/8/1; 2219/1/1; 2218/3/3; 2219/5; 2219/4/3; 2219/6/3; 2219/8/5; 2219/9/7**,
w pasie drogowym ul. Bulwarowej: **2220/0/3; 2219/9/4**
oraz **w obrębie 0002** w pasie drogowym ul. M. Reja: **2208/0/1**

Projektant mgr inż. arch. Małgorzata Domagało - Wnuk	Nr upr. 03/ŁOOKK/2011	Podpis
Sprawdzający mgr inż. arch. Jacek Wnuk	Nr upr. 1/PI-172/LOOIA/10	Podpis
Współpraca mgr inż. arch. Maria Raszkiewicz		
Współpraca mgr inż. arch. Monika Sus		

Branża ARCHITEKTURA		Data 26.09.2023	
Stadium PROJEKT TECHNICZNY		Format -	Skala 1:100

Rysunek
RZUT POSADZEK 1 PIĘTRO

Nr Projektu	Nr Rysunku	Rewizja
2301	PT-222	

PIS

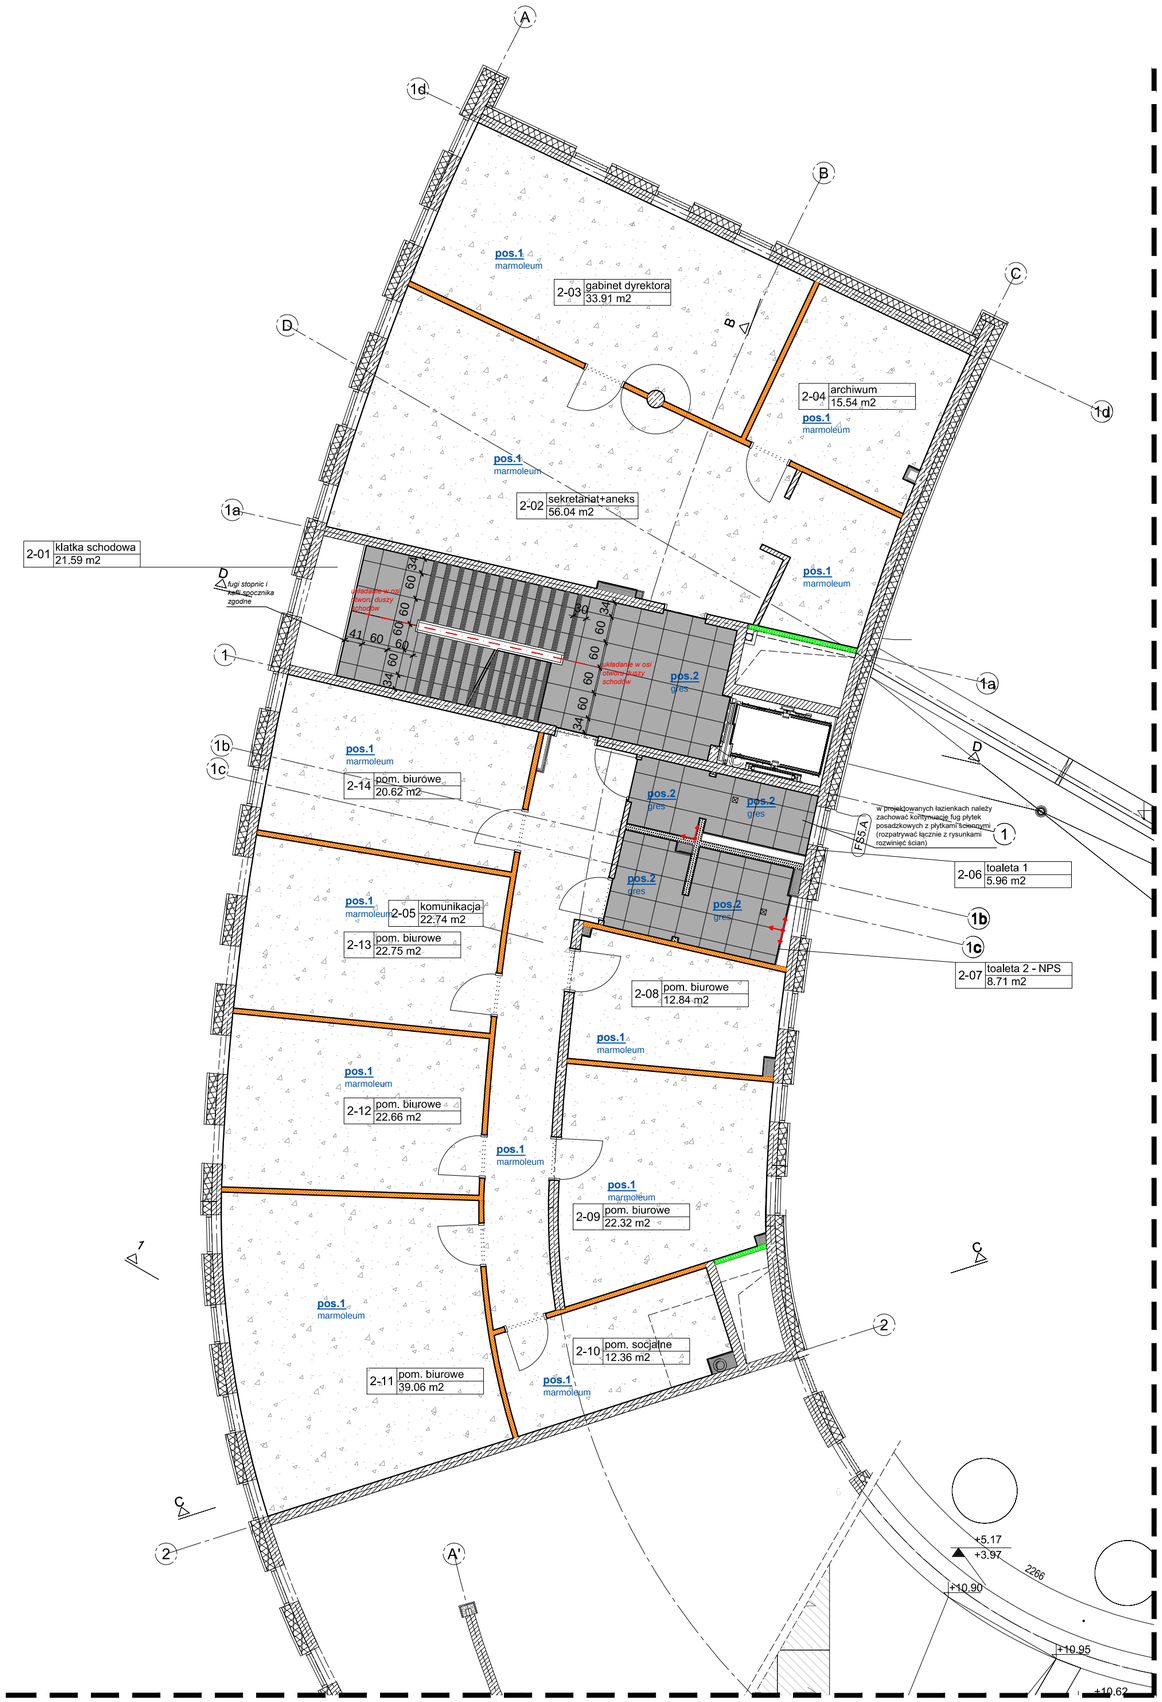

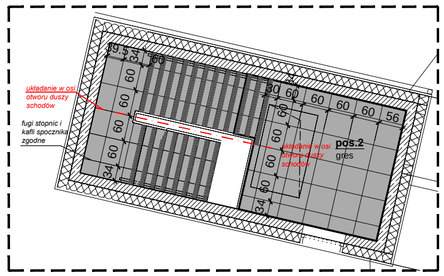

LEGENDA

- posadzka typ 1 - marmoleum
- posadzka typ 2 - płytki gresowe (dla biegu schodów na kaltce schodowej zastosować płytki stopnicowe z tej samej kolekcji)
- Punkt poczatkowy i kierunek rozkładadania posadzki
- ⊠ Wpust podłogowy według projektu branży sanitarnej

UWAGI:
1. Cokoły (wys. 10 cm) do wykonania z materiału odpowiadającemu materiałowi posadzki w danym pomieszczeniu.

uwagi ogólne:
1. Wszystkie wymiary należy sprawdzić na budowie,
2. Wszelkie nieścisłości z projektem należny niezwłocznie zgłosić do projektantów
3. Nie skalować z rysunku

Główny Projektant

dwa
domagało wnuk architekci

domagało wnuk architekci
al. 1-go Maja 87 lok. 315 | 90-755 Łódź
tel. 42 23 66 313 | info@dwarchitekci.pl

Inwestor
Miasto Suwałki
ul. Mickiewicza 1, 16-400 Suwałki

Projekt
Budowa Biblioteki Publicznej im. Marii Konopnickiej wraz z zagospodarowaniem terenu pomiędzy ulicami: Bulwarową, M. Reja, ks. S Szczęsnowicza i gen. Pułaskiego w Suwałkach

Lokalizacja
Suwałki, teren pomiędzy ul. Bulwarową, M. Reja, ks. S. Szczęsnowicza i gen. K. Pułaskiego. Jednostka Ewidencyjna 206301_1 M. Suwałki - Obręb 0001 obręb 0001 działki nr: **22199/8; 22197/2; 22198/2; 22196/4; 22194/4; 22193/4; 22192/2; 22191/2; 22190/2; 22189/2; 22186/4; 22185/4; 22184/2; 22183/2; 22182/2; 22180/4 oraz 22188/2**
oraz działki drogowe:
w **obrębie 0001**: w pasie drogowym ul. ks. S. Szczęsnowicza: **22180/3**,
w pasie drogowym gen. Pułaskiego: **22196/1; 22198/1,**
w pasie drogowym ul. M. Reja: **22187/1; 22189/1; 22190/1; 22193/3; 22195; 22194/3; 22196/3; 22199/5; 221997**,
w pasie drogowym ul. Bulwarowej: **22200/3; 22199/4**
oraz **w obrębie 0002** w pasie drogowym ul. M. Reja. **22080/1**

Projektant	Nr upr.	Podpis
mgr inż. arch. Małgorzata Domagało - Wnuk	03/LOOKK/2011	
Sprawdzający	Nr upr.	Podpis
mgr inż. arch. Jacek Wnuk	1/R-172/LOOIA/10	

Współpraca
mgr inż. arch. Maria Raszkiewicz

Współpraca
mgr inż. arch. Monika Sus

Branża ARCHITEKTURA	Data 26.09.2023
Stadium PROJEKT TECHNICZNY	Format . / Skala 1:100

Rysunek
RZUT POSADZEK 2 PIĘTRO

Nr Projektu	Nr Rysunku	Rewizja
2301	PT-223	

Plik

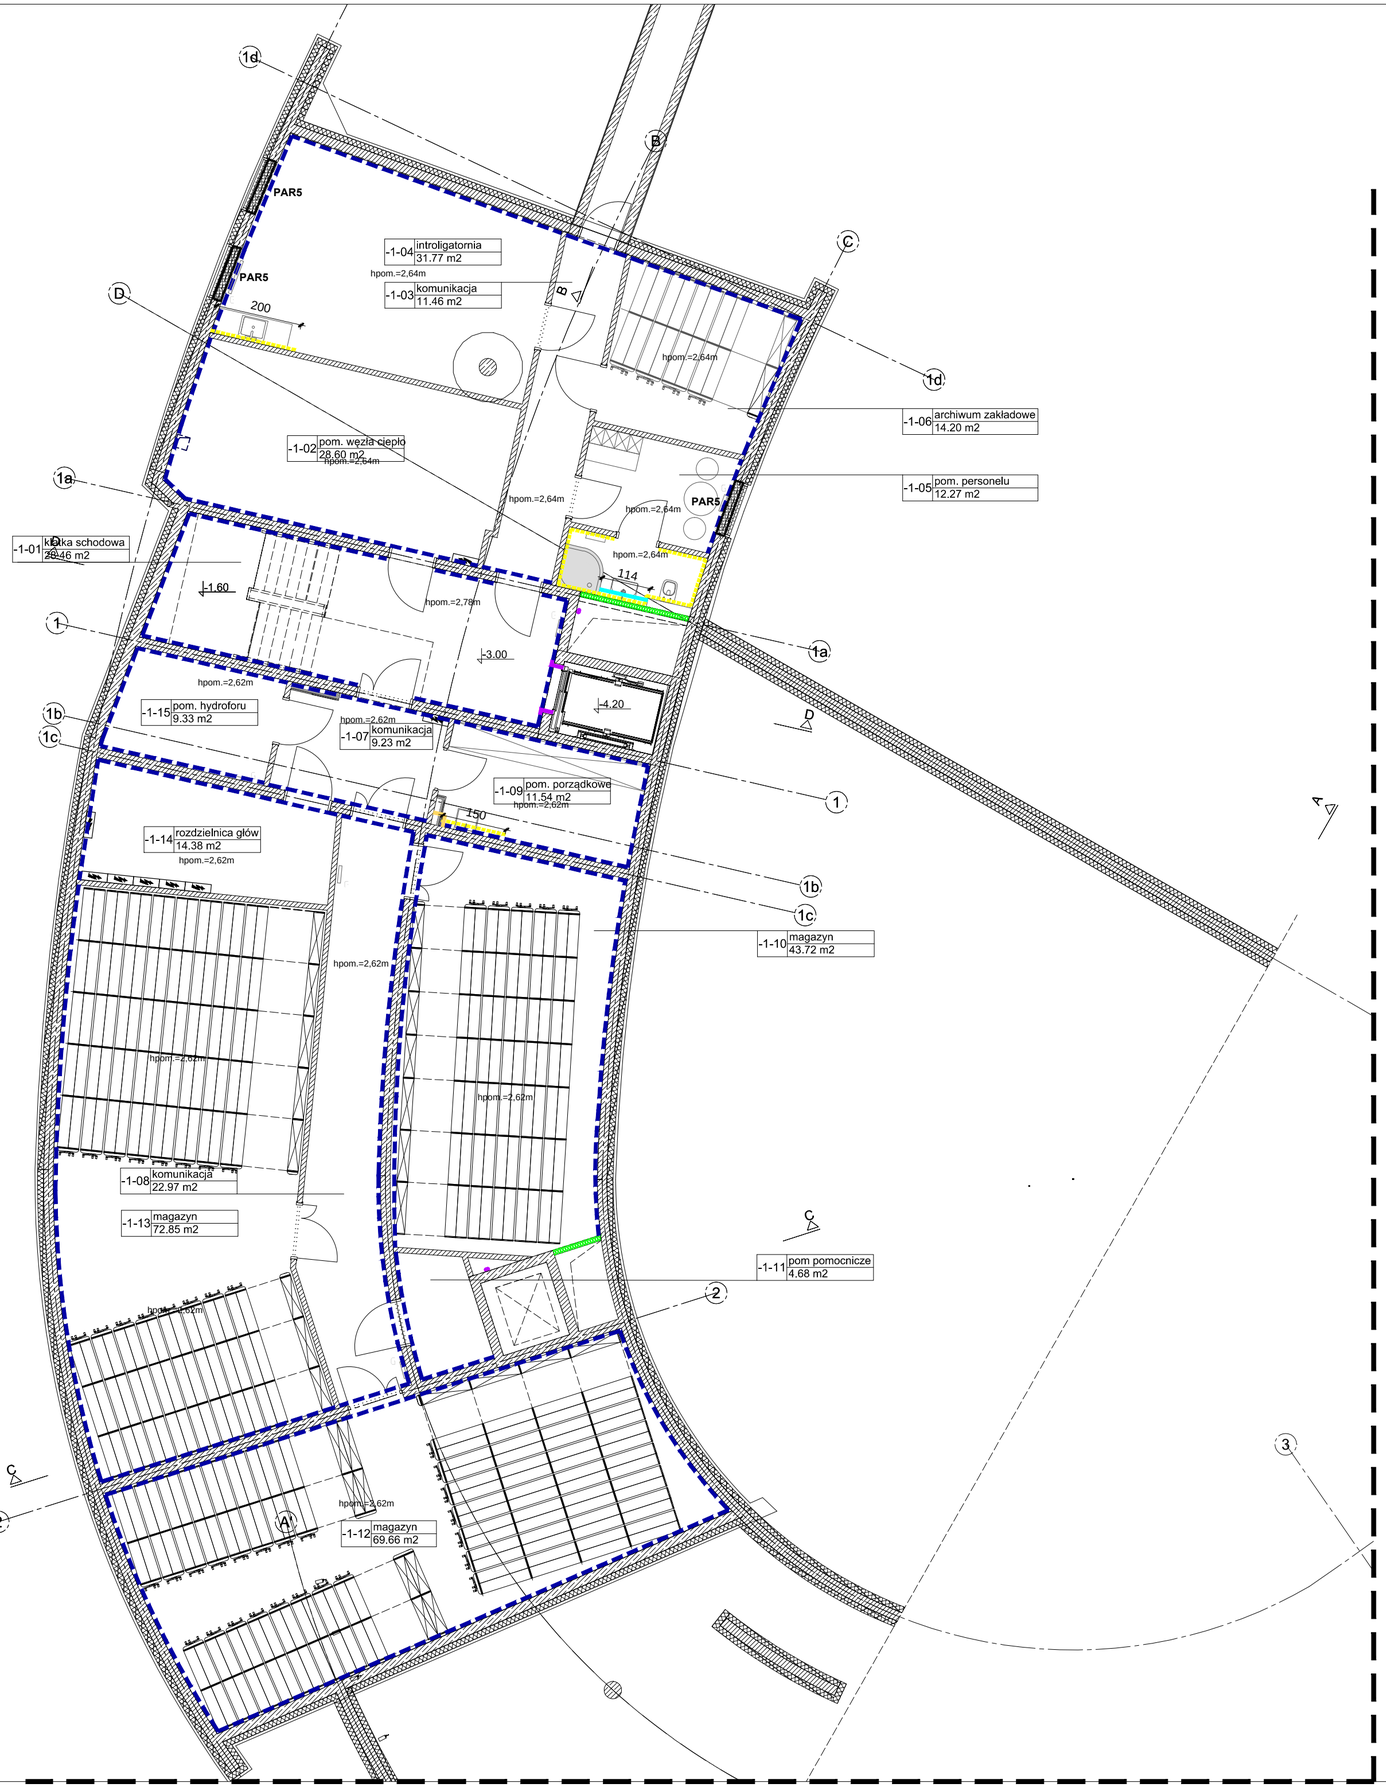

ściana żelbetowa surowa + lakier — SC1 ściana żelbetowa- wykończenie surowy beton

wykończnie TYP 2 ściana g-k + malowanie — SC2 ściana wykończona farbą w kolorze białym zbliżonym do RAL 9010

wykończnie TYP 6 płytki gresowe, wysokość wykończenia opisana po prawej stronie — SC11 płytki gresowe w kolorze złamanej bieli 30 x 60 cm do wysokości ościeżnicy drzwiowej- 210 cm od poziomu wykończonej posadzki

SC14 lustro wklejane wg rozwinięć ścian pomieszczeń, poniżej lustra płytki wykończenia SC11

SC16 wykończnie ościeża windy z blachy stalowej nierdzewnej szczotkowanej

PAR... lokalizacja parapetów wewnętrznych wg specyfikacji wykończeń wewnętrznych

wykończnie TYP 7 tynk cementowo- wapienny + malowanie

UWAGI:
1. Dokładana charakterystyka wykończeń wg specyfikacji wykończeń powierzchni.
2. Wszystkie ściany dla których nie określono wykończenia wykończyć tynkiem cementowo wapiennym i farbą w kolorze białym zbliżonym do RAL9010
3. Wszystkie kolory wykończeń do zatwierdzenia na etapie prowadzenia inwestycji na podstawie przedstawionych próbek
4. na rysunku wprowadzono opis wysokości sufitów w pomieszczeniach jednoznaczną z wysokością wykończenia za wyjątkiem wykończeń TYP 6 oraz wykończenia żelbetowych balustrad schodowych
5. rysunek rozpatrywać razem z rys. rozwinięć ścian i rzutów wyposażenia i wykończenia łazienek

REW. 1	Data	27.10.2023

1. rewizja w zakresie przeniesienia informacji o identyfikacji wizualnej do projektu wnętrz.
2. uzupełnienie o wykończnie SC16
3. wprowadzenie lokalizacji parapetów wewnętrznych

Główny Projektant
dwa domagało wnuk architekci
domagało wnuk architekci
ul. 1-go Maja 87 lok. 315 | 90-755 Łódź
tel. 42 23 66 313 | info@dwarchitekci.pl

uwagi ogólne:
1. Wszystkie wymiary należy sprawdzić na budowie.
2. Wszelkie nieścisłości z projektem należny niezwłocznie zgłosić do projektantów
3. Nie skalować z rysunku

Inwestor
Miasto Suwałki
ul. Mickiewicza 1, 16-400 Suwałki

Projekt
Budowa Biblioteki Publicznej im. Marii Konopnickiej wraz z zagospodarowaniem terenu pomiedzy ulicam: Bulwarową, M. Reja, ks. S. Szczęsnowicza i gen. Pułaskiego w Suwałkach

Lokalizacja
Suwałki, teren pomiędzy ul. Bulwarową, M. Reja, ks. S. Szczęsnowicza i gen. K. Pułaskiego. Jednostka Ewidencyjna 206301_1 M. Suwałki - Obręb 0001 działki nr: **22199/8; 22197/2; 22198/2; 22196/4; 22194/4; 22193/4; 22192/2; 22191/2; 22190/2; 22189/2; 22186/4; 22185/4; 22184/2; 22183/2; 22182/2; 22180/4 oraz 22188/2**
oraz działki drogowe:
w **obrębie 0001**: w pasie drogowym ul. ks. S. Szczęsnowicza : **22180/3**, w pasie drogowym gen. Pułaskiego: **22196/1; 22198/1,** w pasie drogowym ul. M. Reja: **22187/1; 22189/1; 22190/1; 22193/3; 22195; 22194/3; 22196/3; 22199/5; 22199/7**, w pasie drogowym ul. Bulwarowej: **22200/3; 22199/4**
oraz **w obrębie 0002** w pasie drogowym ul. M. Reja. **22080/1**

Projektant mgr inż. arch. Małgorzata Domagało - Wnuk	Nr upr. 03/LOOKK/2011	Podpis	
Sprawdzająca mgr inż. arch. Jacek Wnuk	1/R-172/LOOIA/10	Podpis	
Współpraca mgr inż. arch. Maria Raszkiewicz, mgr inż. arch. Monika Sus		Podpis	
Branża ARCHITEKTURA	Data 26.09.2023		
Stadium PROJEKT TECHNICZNY	Format .	Skala 1:100	

Rysunek
RZUT WYKOŃCZEŃ ŚCIAN PIWNICA

Nr Projektu	Nr Rysunku	Rewizja
2301	PT-230	rew 1

Plik

REW. 1	
Data	30.10.2023

1. Instalacja w zakresie przewidzianym w schemacie/legendzie do projektu budowlanego.
2. Lokalizacja urządzeń i elementów instalacji zgodnie z rysunkami.
3. Wymagane uzgodnienia branżowe przed montażem.

REW. 2	
Data	15.12.2023

1. uzupełnienie parapetów

Projekt	Budowa Bibliotek Publicznej im. Ireny Kronopedek
	ul. Mickiewicza 1, 16-400 Suwałki
Inwestor	Miasto Suwałki ul. Mickiewicza 1, 16-400 Suwałki
Temat	Instalacja wentylacji mechanicznej, gaz ziemny, wodno-kanalizacyjna, c.o.
Branża	Architektura
Data	30.10.2023
Skala	1:100
Format	A1
Nr rysunku	2301
Nr projektu	PT-231
Rewizja	REW 2

RZUT WYKONAWCZY SCIAN- PARTER

dwa
domagalo wnuk architekci
ul. Ivana Gorova 97, 31-615 Kraków
tel. +42 68 66 313 | biuro@dwaarchitekci.pl

Główny Projektant

1. Rysunek opracowany na podstawie projektu budowlanego.
2. Wszystkie wymiary należy sprawdzić na budowie.
3. Nie skalować z rysunku.

Uprawnienia budowlane	
Imię i nazwisko	Specjalność
mgr inż. arch. Jakub Wnuk	SNT/6-7/ZL/OOW/10
Projektował	mgr inż. Małgorzata Domagała - Wnuk
Sprawdzał	mgr inż. Jakub Wnuk
Rysował	mgr inż. Małgorzata Domagała - Wnuk
Projektant	mgr inż. arch. Małgorzata Domagała - Wnuk

oraz w **pokoju 0002** w piwnicy budynku bl. Mc. Rojka. **2200013**

w pokoju oznaczonym ul. Mickiewicza **2200013**, **2199504**

w pokoju oznaczonym ul. Mickiewicza **2200013**, **2199504**

w pokoju 0001 budynku bl. Mc. Rojka, ul. Mickiewicza 1, **2199507**

w **pokoju 0001**, w pokoju oznaczonym ul. Mickiewicza **2199507**

w pokoju oznaczonym bl. Mc. Rojka, ul. Mickiewicza **2199507**, **2199508**, **2199509**, **2199510**, **2199511**, **2199512**, **2199513**, **2199514**, **2199515**, **2199516**, **2199517**, **2199518**, **2199519**, **2199520**, **2199521**, **2199522**, **2199523**, **2199524**, **2199525**, **2199526**, **2199527**

oraz dalej budynek: **2199528**, **2199529**, **2199530**, **2199567**,

okładzina akustyczna **UA4.2**, od wysokości 60 cm od posadzki, do wys.suffitu, poniżej ściana wykończona płytą gk w kolorze ciemnoszarym zbliżonym do NCS S 9000-N

okładzina akustyczna **UA4.2**, od wysokości 60 cm do wys.stropu, poniżej ściana wykończona płytą gk w kolorze ciemnoszarym zbliżonym do NCS S 9000-N

okładzina akustyczna **UA6**, szer. 120 cm x wys. 120 cm, od wysokości 60 cm od poziomu wykończonej podłogi

okładzina akustyczna **UA6**, szer. 120 cm x wys. 60 cm, od wysokości 120 cm od poziomu wykończonej podłogi

okładzina akustyczna **UA4.2**, od wysokości 60 cm od posadzki do wys.suffitu, poniżej ściana wykończona płytą gk w kolorze ciemnoszarym zbliżonym do NCS S 9000-N

1-12 prac.digitaltzacji 35.21 m2

1-11 pom. biurowe 24.09 m2

1-10 komunikacja 6.34 m2

1-14 serwerownia 17.69 m2

1-13 studio nagrań 17.20 m2

1-08 pom. ciche 2 7.83 m2

1-07 pom. ciche 1 8.47 m2

1-05 toaleta 2 - NPS 12.87 m2

1-06 czytelnia cicha 137.91 m2

1-04 pom. rodzica z dzieckiem 8.82 m2

1-03 toaleta 1 4.36 m2

1-02 komunikacja 9.33 m2

1-01 czytelnia 394.76 m2

1-18 SOWA-magisterna 17.89 m2

1-16 strefa hokowa 30.38 m2

1-15 sala wielofunkcyjna 143.95 m2

1-17 SOWA 147.51 m2

1-20 magazyn 4.99 m2

1-21 magazyn 6.55 m2

1-19 sala 1 (robotyka) 31.42 m2

PAR1 PAR2 PAR3 PAR4 PAR5 PAR6 PAR7

OZ- świetlik dachowy Ø150

otwór w ścianie 350x350mm h sp +7,40

otwór w ścianie 800x600mm h sp +10,15

otwór w ścianie 700x600mm h sp +8,20

otwór w ścianie 900x500mm h sp +8,30

otwór w ścianie Ø160 h sp +7,60

otwór w stropodachu Ø200mm

otwór w stropodachu Ø160mm

otwór w stropodachu 1300x700mm

balustrada schodów tynkowana i malowana na kolor biały zbliżony do RAL 9010

Bielwy przestrzenne zgodnie z rysunkiem rozwinięć ścian

+12.07 +5.47 +5.23 +5.47 +5.23 +5.47 +5.70 +10.33 +11.67 +2.0€ +3.16 +3.39 +4.69 +4.47

hs=2,70 (+7,20) hs=3,00 (+7,50) hs=3,50 (+8,00) hs=4,10 (+8,60) hs=4,20 (+7,50) hs=4,00 (+8,83) hs=4,09 (+8,59) hs=4,33 (+8,83) hs=3,87 (+8,37) hs=4,52 m (+11,32) hpom.=6,40m (+10,90) hpom.=4,26 m (+10,76) hpom.=4,52 m (+9,02) hpom.=4,26 m (+8,76) hpom.=4,11 m (+8,61)

LZ2 (+7,05)

LEGENDA:

wykończnie TYP 1 ściana żelbetowa surowa + tynkier

wykończnie TYP 2 ściana g-k + malowanie

wykończnie TYP 3 tynk gipsowy + malowanie

wykończnie TYP 4 tynk gipsowy + okładzina jak niżej/boxa

wykończnie TYP 5 tynk gipsowy + gładź gipsowa +tapeta

wykończnie TYP 6 płytki gresowe, wysokość wykończenia opisana po prawej stronie

wykończnie TYP 3 tynk gipsowy + malowanie

wykończnie TYP 3 tynk gipsowy + malowanie

PAR...

SC1 ściana żelbetowa- wykończenie surowy beton

SC2 ściana wykończona farbą w kolorze białym zbliżonym do RAL 9010

SC3 ściana wykończona farbą w kolorze niebieskim

SC4 ściana wykończona farbą w kolorze ciemnoszarym

SC5 ściana wykończona okładziną drewnianą

SC6 ściana specjalnego opracowania z fototapetą

SC8 ściana specjalnego opracowania z listwami przestrzennymi i panelami bocznymi kompozytowymi, w kolorze listew elewacyjnych, zgodnie z rys. rozwinięć ścian

SC9 ściana mobilna

SC10 płytki gresowe w aneksach kuchenych, pas nadblatowy wysokośći 60cm

SC11 płytki gresowe w kolorze złamanej bieli 30 x 60 cm do wysokości ościeżnicy drzwiowej- 210 cm od poziomu wykończonej posadzki

SC12 płytki gresowe kolorowe ze wzorem typu lastryko 30 x 60 cm do wysokości ościeżnicy drzwiowej- 210 cm od poziomu wykończonej posadzki

SC13 ściankł systemowe sanitarne HPL o wys. 210 cm w kolorze zbliżonym do RAL...

SC14 lustro wklejane wg rozwinięć ścian pomieszczeń, ponżej lustra oyłki wykończenia SC11

SC15 balustrada schodowa żlebtopwa wykończona tynkiem i ściana wykończona farbą w kolorze białym zbliżonym do RAL 9010

SC16 wykończnie ościeża windy z blachy stalowej nierdzewnej szczotkowanej

okładzina akustyczna **UA4.2** w kolorze beżowym zgodnie z opracowaniem akustycznym oraz specyfikacją wykończeń powierzchni

okładzina akustyczna **UA6** zgodnie z opracowaniem akustycznym oraz specyfikacją wykończeń powierzchni

lokalizacja parapetów wewnętrznych wg specyfikacji wykończeń wewnętrznych

UWAGI:
1. Dokładana charakterystyka wykończeń wg specyfikacji wykończeń powierzchni.
2. Wszystkie ściany dla których nie określono wykończenia wykończyć tynkiem głposwym i farbą w kolorze białym zbliżonym do RAL9010
3. Wszystkie kolory wykończeń do zatwierdzenia na etapie prowadzenia inwestycji na podstawie przedstawionych próbek
4. na rysunku wprowadzono opis wysokości suffitów w pomieszczeniach jednoznaczną z wysokością wykończenia za wyjątkiem wykończeń TYP 6 oraz wykończenia żelbetowych balustrad schodowych
5. rysunek rozpatrywać razem z rys. rozwinięć ścian i rzutów wyposażenia i wykończenia tazienek
6. Lisbwy wewnętrzne zgodnei z detalem D7 listew przestrzennych

REW, 2	Data	15.12.2023
1. uzupełnienie parapetów		

REW, 1	Data	27.10.2023
1. rewizja w zakresie przenikleniania informacji o identyfikacji wtuzalnej do projektu wnętrz. 2. uzupełnienie o wykończenie SC16 3. wprowadzenie lokalizacji parapetów wewnętrznych		

uwagi ogólne:
1. Wszystkie wymiary należy sprawdzić na budowie.
2. Wszelkie niezgodności z projektem należny niezwłocznie zgłosić do projektantów
3. Nie skalować z rysunku

Główny Projektant
dwa
domagało wnuk architekci
domagało wnuk architekci
al. 1-go Maja 87 lok. 315 | 90-755 Łódź
tel. 42 23 66 313 | info@dwaarchitekci.pl

Inwestor
Miasto Suwałki
ul. Mickiewicza 1, 16-400 Suwałki

Projekt
Budowa Biblioteki Publicznej im. Marii Konopnickiej wraz z zagospodarowaniem terenu pomiędzy ulicami: Bulwarową, M. Reja, ks. S Szczęsnowicza i gen. Pulaskiego w Suwałkach

Lokalizacja
Suwałki, teren pomiędzy ul. Bulwarowa, M. Reja, ks. S. Szczęsnowicza i gen. K. Pulaskiego. Jednostka Ewidencyjna 206301 , t. M., Suwałki • Obręb 0001 obręb 0001 działki nr: **2219/8; 2219/7/2; 2219/2; 2219/4; 2219/3/4; 2219/2/2; 2219/1/2; 2219/2/2; 2219/2; 2219/4; 2215/4; 2216/2; 2215/3/2; 2218/2/2; 2218/1/4 oraz 2218/2**
oraz działki drogowe:
w **obrębie 0001:** w pasie drogowym ul. ks. S. Szczęsnowicza: **2218/3,**
w pasie drogowym gen. Pulaskiego: **2219/1; 2219/1,**
w pasie drogowym ul. M. Reja: **2218/1/1; 2219/1; 2219/1/1; 2219/3/2; 2219/5; 2219/4/2; 2219/3/2; 2219/5; 2219/7,**
w pasie drogowym ul. Bulwarowej: **2220/2/2; 2219/4**
oraz **w obrębie 0002** w pasie drogowym ul. M. Reja. **2208/1**

Projektant: mgr inż. arch. Małgorzata Domagało • Wnuk	Nr upr. 03/LOOKK/2011	Podpis
Sprawdzający: mgr inż. arch. Jacek Wnuk	Nr upr. 1/R-172/LOOAI/10	Podpis
Współpraca: mgr inż. arch. Marta Raszkiewicz		
Współpraca: mgr inż. arch. Monika Sus		
Branża ARCHITEKTURA	Data 26.09.2023	
Stadium PROJEKT TECHNICZNY	Format	Skala 1:100

Rysunek
RZUT WYKOŃCZEŃ ŚCIAN- PIĘTRO

Nr Projektu	Nr Rysunku	Rewizja
2301	PT-232	rew 2

PIK

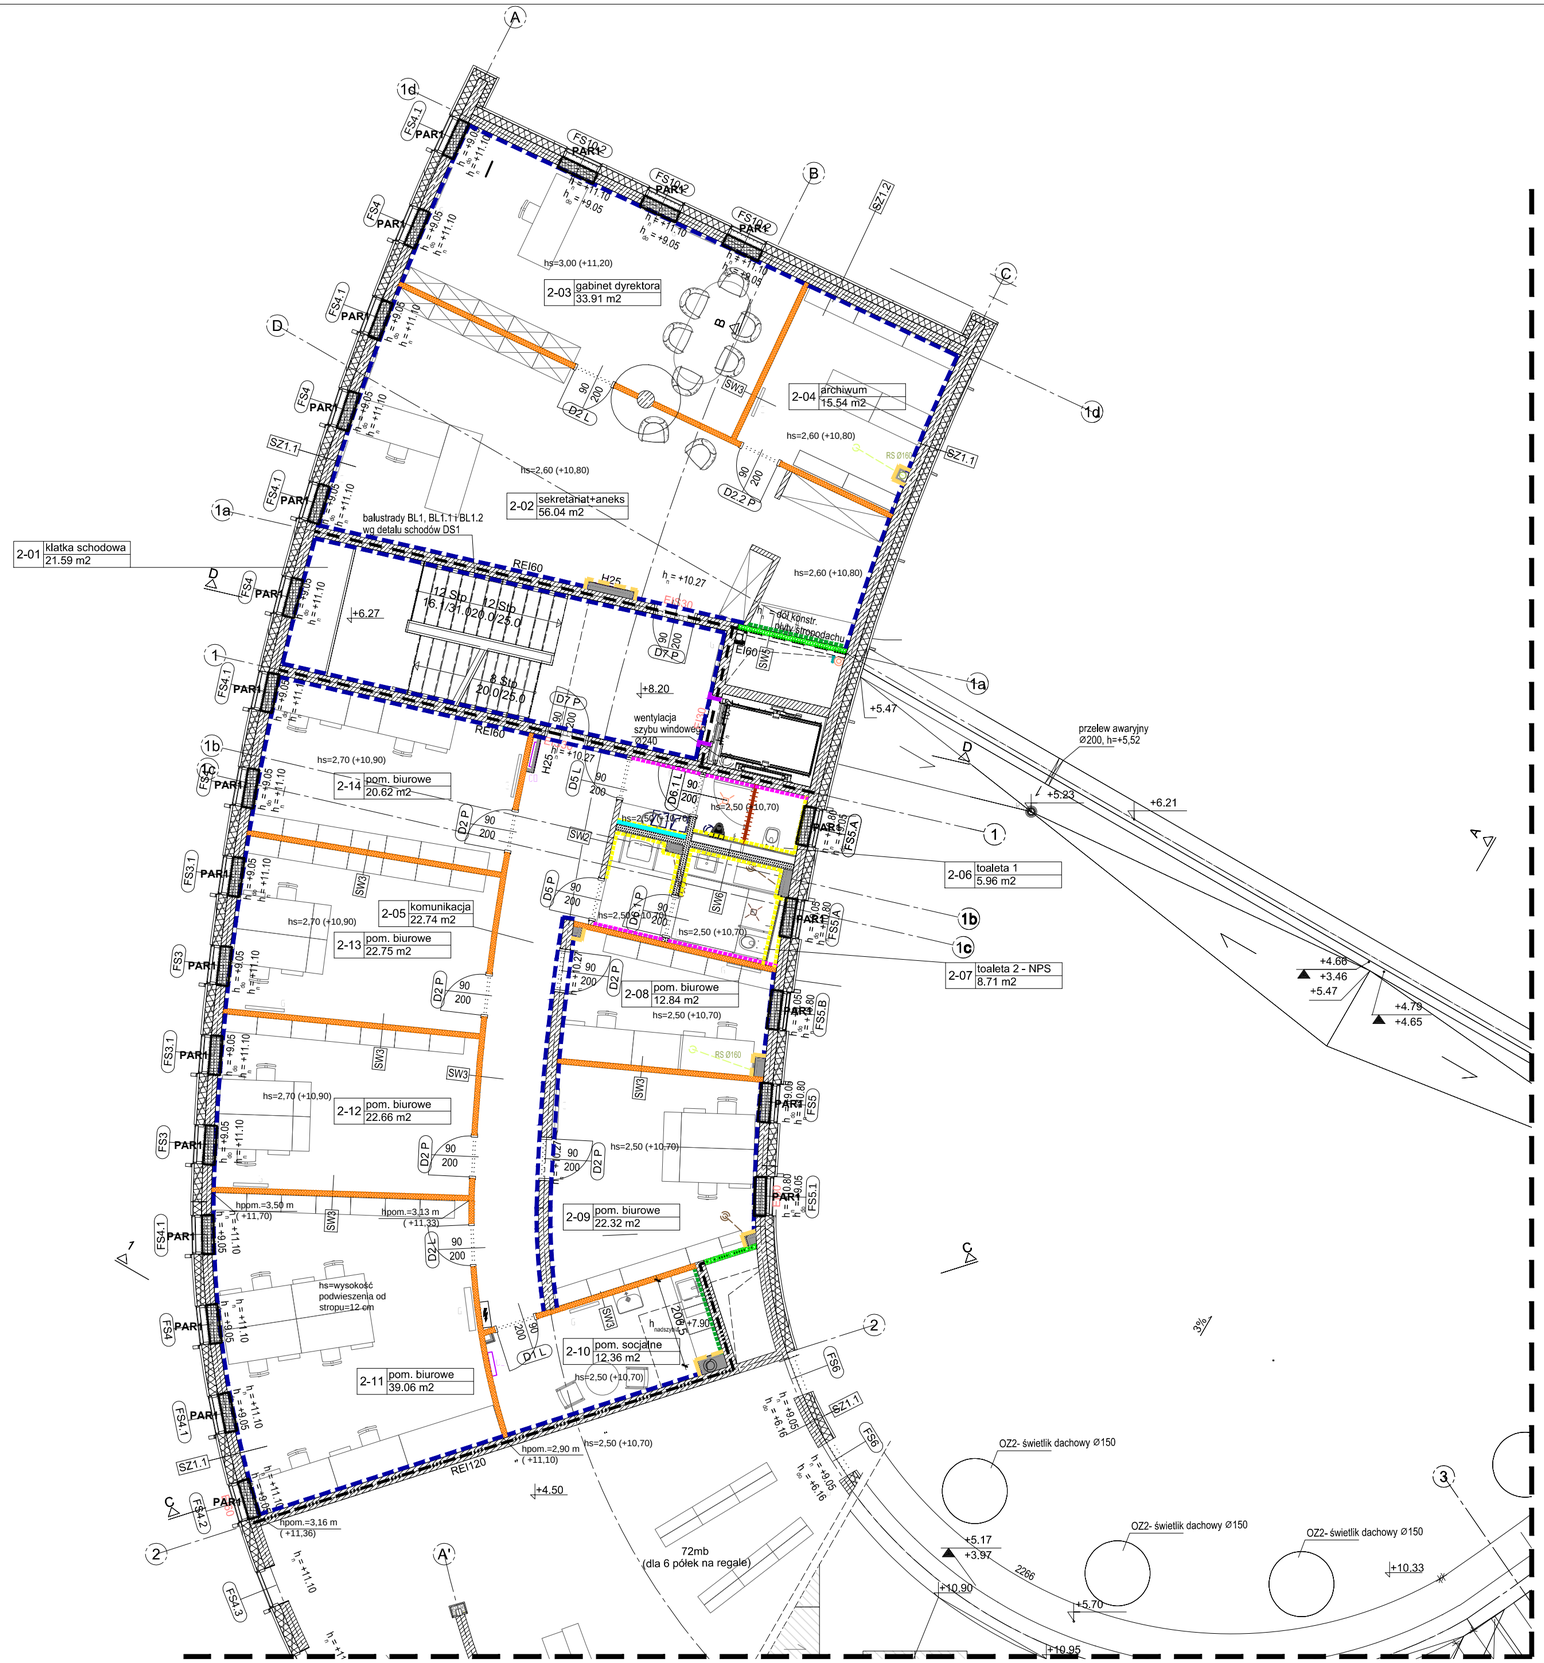

wykończnie TYP 1
ściana żelbetowa surowa + lakier

wykończnie TYP 2
ściana g-k + malowanie

wykończnie TYP 3
tynk gipsowy + malowanie

wykończnie TYP 4
tynk gipsowy + okładzina jak meblowa

wykończnie TYP 5
tynk gipsowy + gładź gipsowa +tapeta

wykończnie TYP 6
płytki gresowe, wysokość wykończenia opisana po prawej stronie

wykończnie TYP 3
tynk gipsowy + malowanie

LEGENDA:

- SC1 ściana żelbetowa- wykończenie surowy beton
- SC2 ściana wykończona farbą w kolorze białym zbliżonym do RAL 9010
- SC3 ściana wykończona farbą w kolorze niebiskim zbliżonym do RAL...
- SC4 ściana wykończona farbą w kolorze ciemnoszarym zbliżonym do RAL...
- SC5 ściana wykończona okładziną drewnianą
- SC6 ściana specjalnego opracowania z fototapetą
- SC8 ściana specjalnego opracowania z listwami przestrzennymi i panelami bocznymi kompozytowymi, w kolorze listew elewacyjnych, zgodnie z rys. rozwinięć ścian
- SC9 ściana mobilna wykończona w kolorze zbliżonym do RAL ....
- SC10 płytki gresowe w aneksach kuchenych, pas nadblatowy wysokości 60cm
- SC11 płytki gresowe w kolorze złamanej bieli 30 x 60 cm do wysokości ościeżnicy drzwiowej- 210 cm od poziomu wykończonej posadzki
- SC12 płytki gresowe kolorowe ze wzorem typu lastryko 30 x 60 cm do wysokości ościeżnicy drzwiowej- 210 cm od poziomu wykończonej posadzki
- SC13 ścianki systemowe sanitarne HPL o wys. 210 cm w kolorze zbliżonym do RAL...
- SC14 lustro wklejane wg rozwinięć ścian pomieszczeń, poniżej lustra oytki wykończenia SC11
- SC16 wykończnie ościeża windy z blachy stalowej nierdzewnej szczotkowanej

PAR... lokalizacja parapetów wewnętrznych wg specyfikacji wykończeń wewnętrznych

UWAGI:

1. Dokładana charakterystyka wykończeń wg specyfikacji wykończeń powierzchni.
2. Wszystkie ściany dla których nie określono wykończenia wykończyć tynkiem gipsowym i farbą w kolorze białym zbliżonym do RAL9010
3. Wszystkie kolory wykończeń do zatwierdzenia na etapie prowadzenia inwestycji na podstawie przedstawionych próbek
4. na rysunku wprowadzono opis wysokości sufitów w pomieszczeniach jednoznaczną z wysokością wykończenia za wyjątkiem wykończeń TYP 6 oraz wykończenia żelbetowych balustrad schodowych
5. rysunek rozpatrywać razem z rys. rozwinięć ścian i rzutów wyposażenia i wykończenia łazienek

REW. 1	Data	30.10.2023

1. rewizja w zakresie przeniesienia informacji o identyfikacji wizualnej do projektu wnętrz.
2. uzupełnienie o wykończenie SC16
3. wprowadzenie lokalizacji parapetów wewnętrznych

Główny Projektant

dwa
domagało wnuk architekci

domagało wnuk architekci
al. 1-go Maja 87 lok. 315 | 90-755 Łódź
tel. 42 23 66 313 | info@dwarchitekci.pl

Inwestor
Miasto Suwałki
ul. Mickiewicza 1, 16-400 Suwałki

Projekt
Budowa Biblioteki Publicznej im. Marii Konopnickiej wraz z zagospodarowaniem terenu pomiedzy ulicam: Bulwarową, M. Reja, ks. S. Szczęsnowicza i gen. Pułaskiego w Suwałkach

Lokalizacja
Suwałki, teren pomiędzy ul. Bulwarową, M. Reja, ks. S. Szczęsnowicza i gen. K. Pułaskiego. Jednostka Ewidencyjna 206301_1 M. Suwałki - Obręb 0001 działki nr: **22199/8; 22197/2; 22198/2; 22196/4; 22194/4; 22193/4; 22192/2; 22191/2; 22190/2; 22189/2; 22186/4; 22185/4; 22184/2; 22183/2; 22182/2; 22180/4 oraz 22188/2** oraz działki drogowe:
w **obrębie 0001**: w pasie drogowym ul. ks. S. Szczęsnowicza : **22180/3**, w pasie drogowym gen. Pułaskiego: **22196/1; 22198/1,** w pasie drogowym ul. M. Reja: **22187/1; 22189/1; 22190/1; 22193/3; 22195; 22194/3; 22196/3; 22199/5; 22199/7**, w pasie drogowym ul. Bulwarowej: **22200/3; 22199/4**
oraz **w obrębie 0002** w pasie drogowym ul. M. Reja. **22080/1**

uwagi ogólne:
1. Wszystkie wymiary należy sprawdzić na budowie,
2. Wszelkie nieścisłości z projektem należny niezwłocznie zgłosić do projektantów
3. Nie skalować z rysunku

Projektant mgr inż. arch. Małgorzata Domagało - Wnuk	Nr upr. 03/LOOKK/2011	Podpis	
Sprawdzająca mgr inż. arch. Jacek Wnuk	1/R-172/LOOIA/10	Podpis	
Współpraca mgr inż. arch. Maria Raszkiewicz mgr inż. arch. Monika Sus		Podpis	
Branża ARCHITEKTURA		Data	26.09.2023
Stadium PROJEKT TECHNICZNY		Format .	Skala 1:100

Rysunek
RZUT WYKOŃCZEŃ ŚCIAN II PIĘTRO

Nr Projektu	Nr Rysunku	Rewizja
2301	PT-233	rew 1

Plik

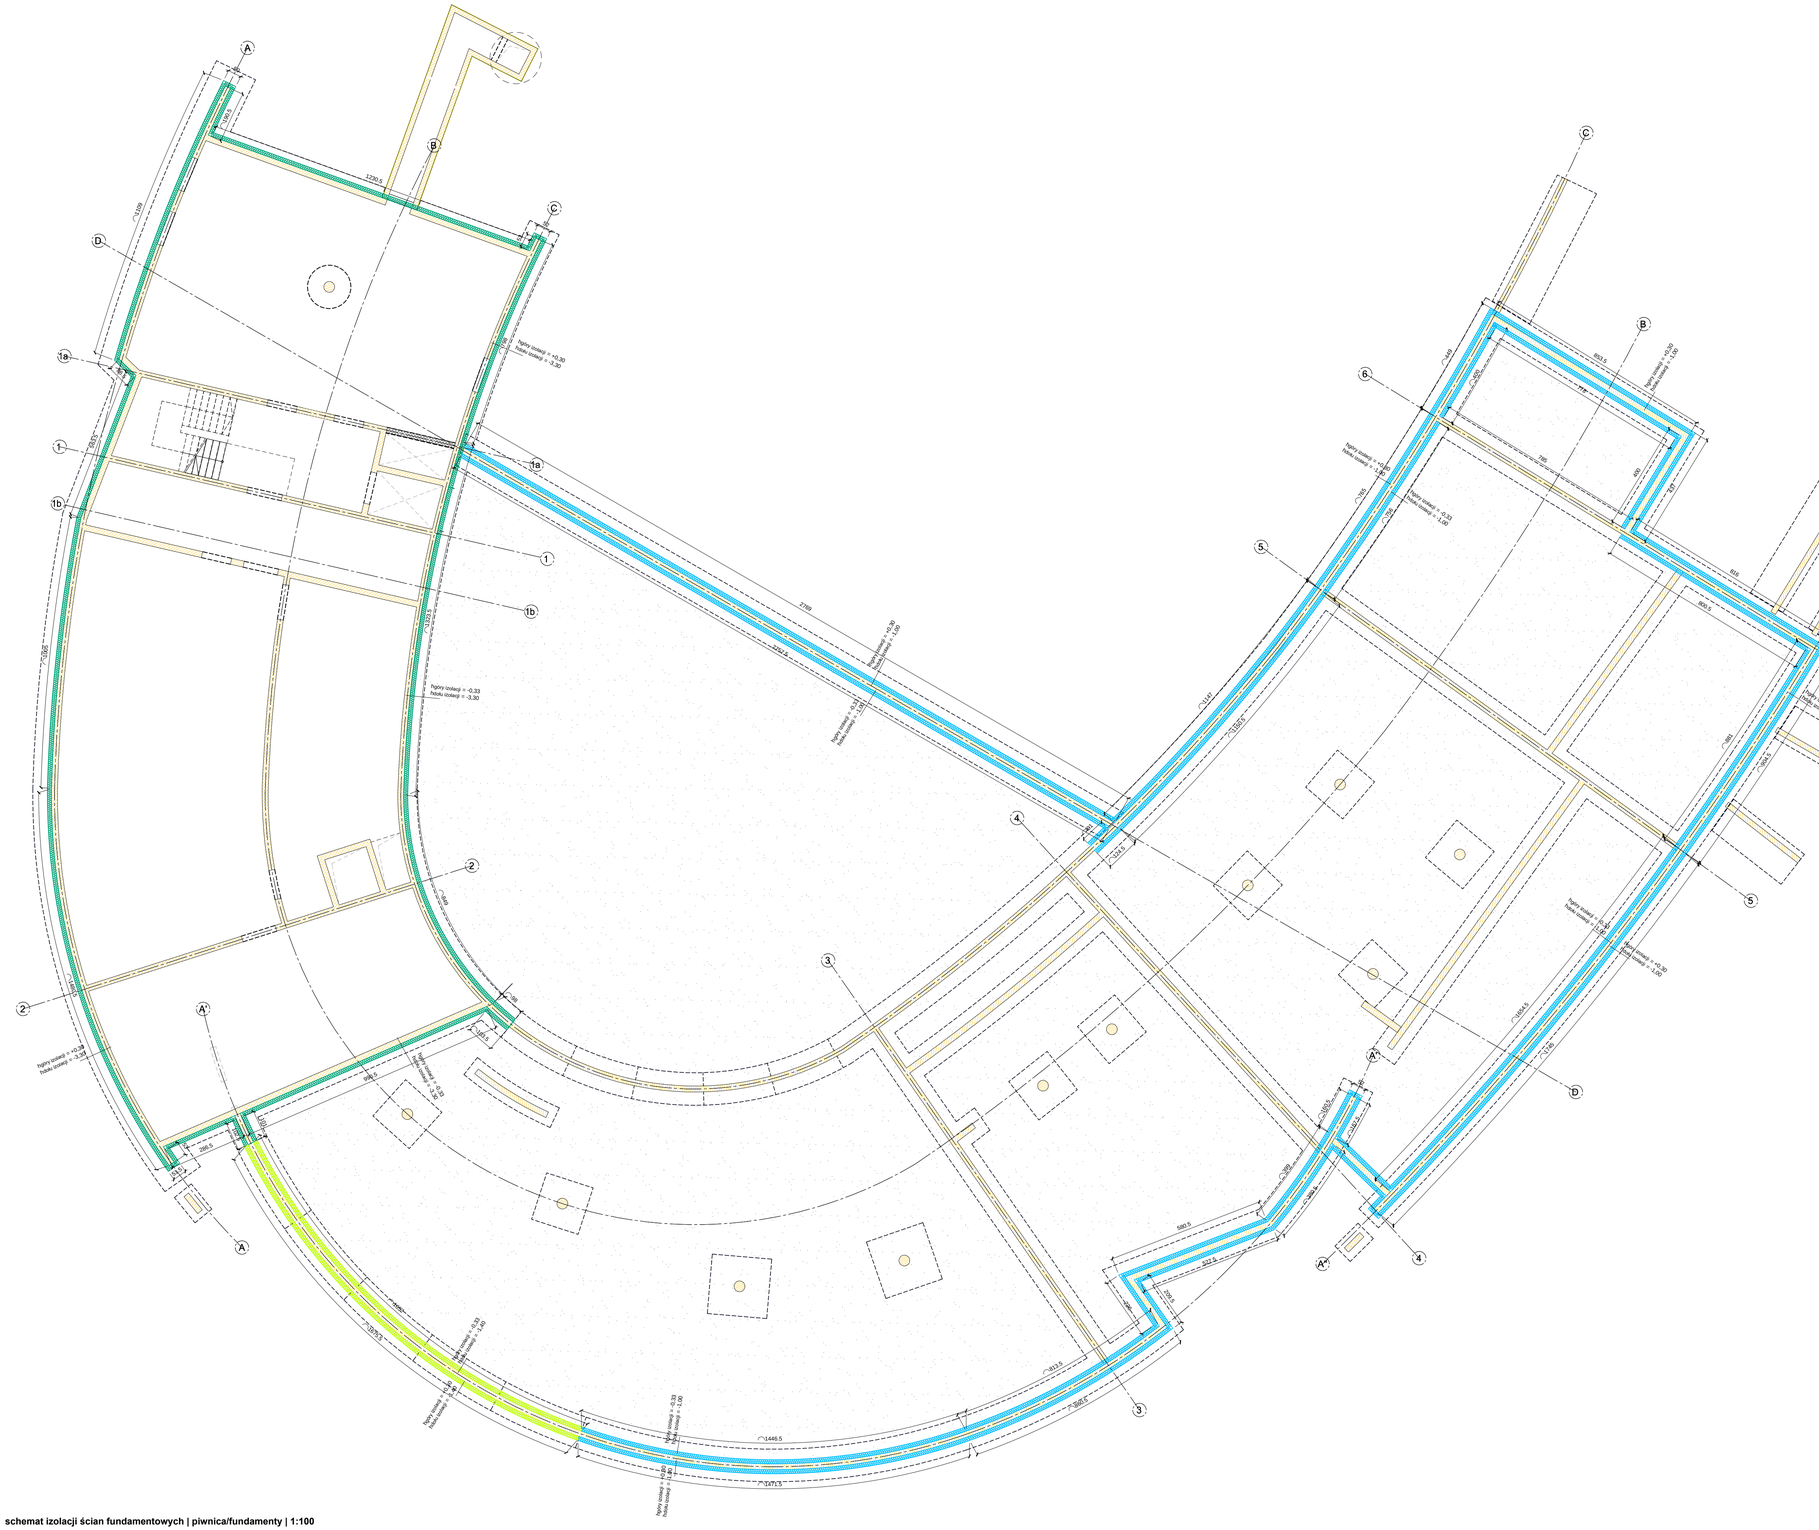
Typ izolacji = +0.30
Rodzaj izolacji = -0.30
Typ izolacji = -0.33
Rodzaj izolacji = -3.30
Typ izolacji = +0.30
Rodzaj izolacji = -1.40
Typ izolacji = -0.33
Rodzaj izolacji = -1.00
Typ izolacji = +0.30
Rodzaj izolacji = -1.00
Typ izolacji = +0.30
Rodzaj izolacji = -1.80
Typ izolacji = +0.30
Rodzaj izolacji = -2.80
Typ izolacji = +0.30
Rodzaj izolacji = -3.30
Typ izolacji = +0.30
Rodzaj izolacji = -4.30
Typ izolacji = +0.30
Rodzaj izolacji = -5.30
Typ izolacji = +0.30
Rodzaj izolacji = -6.30
Typ izolacji = +0.30
Rodzaj izolacji = -7.30
Typ izolacji = +0.30
Rodzaj izolacji =

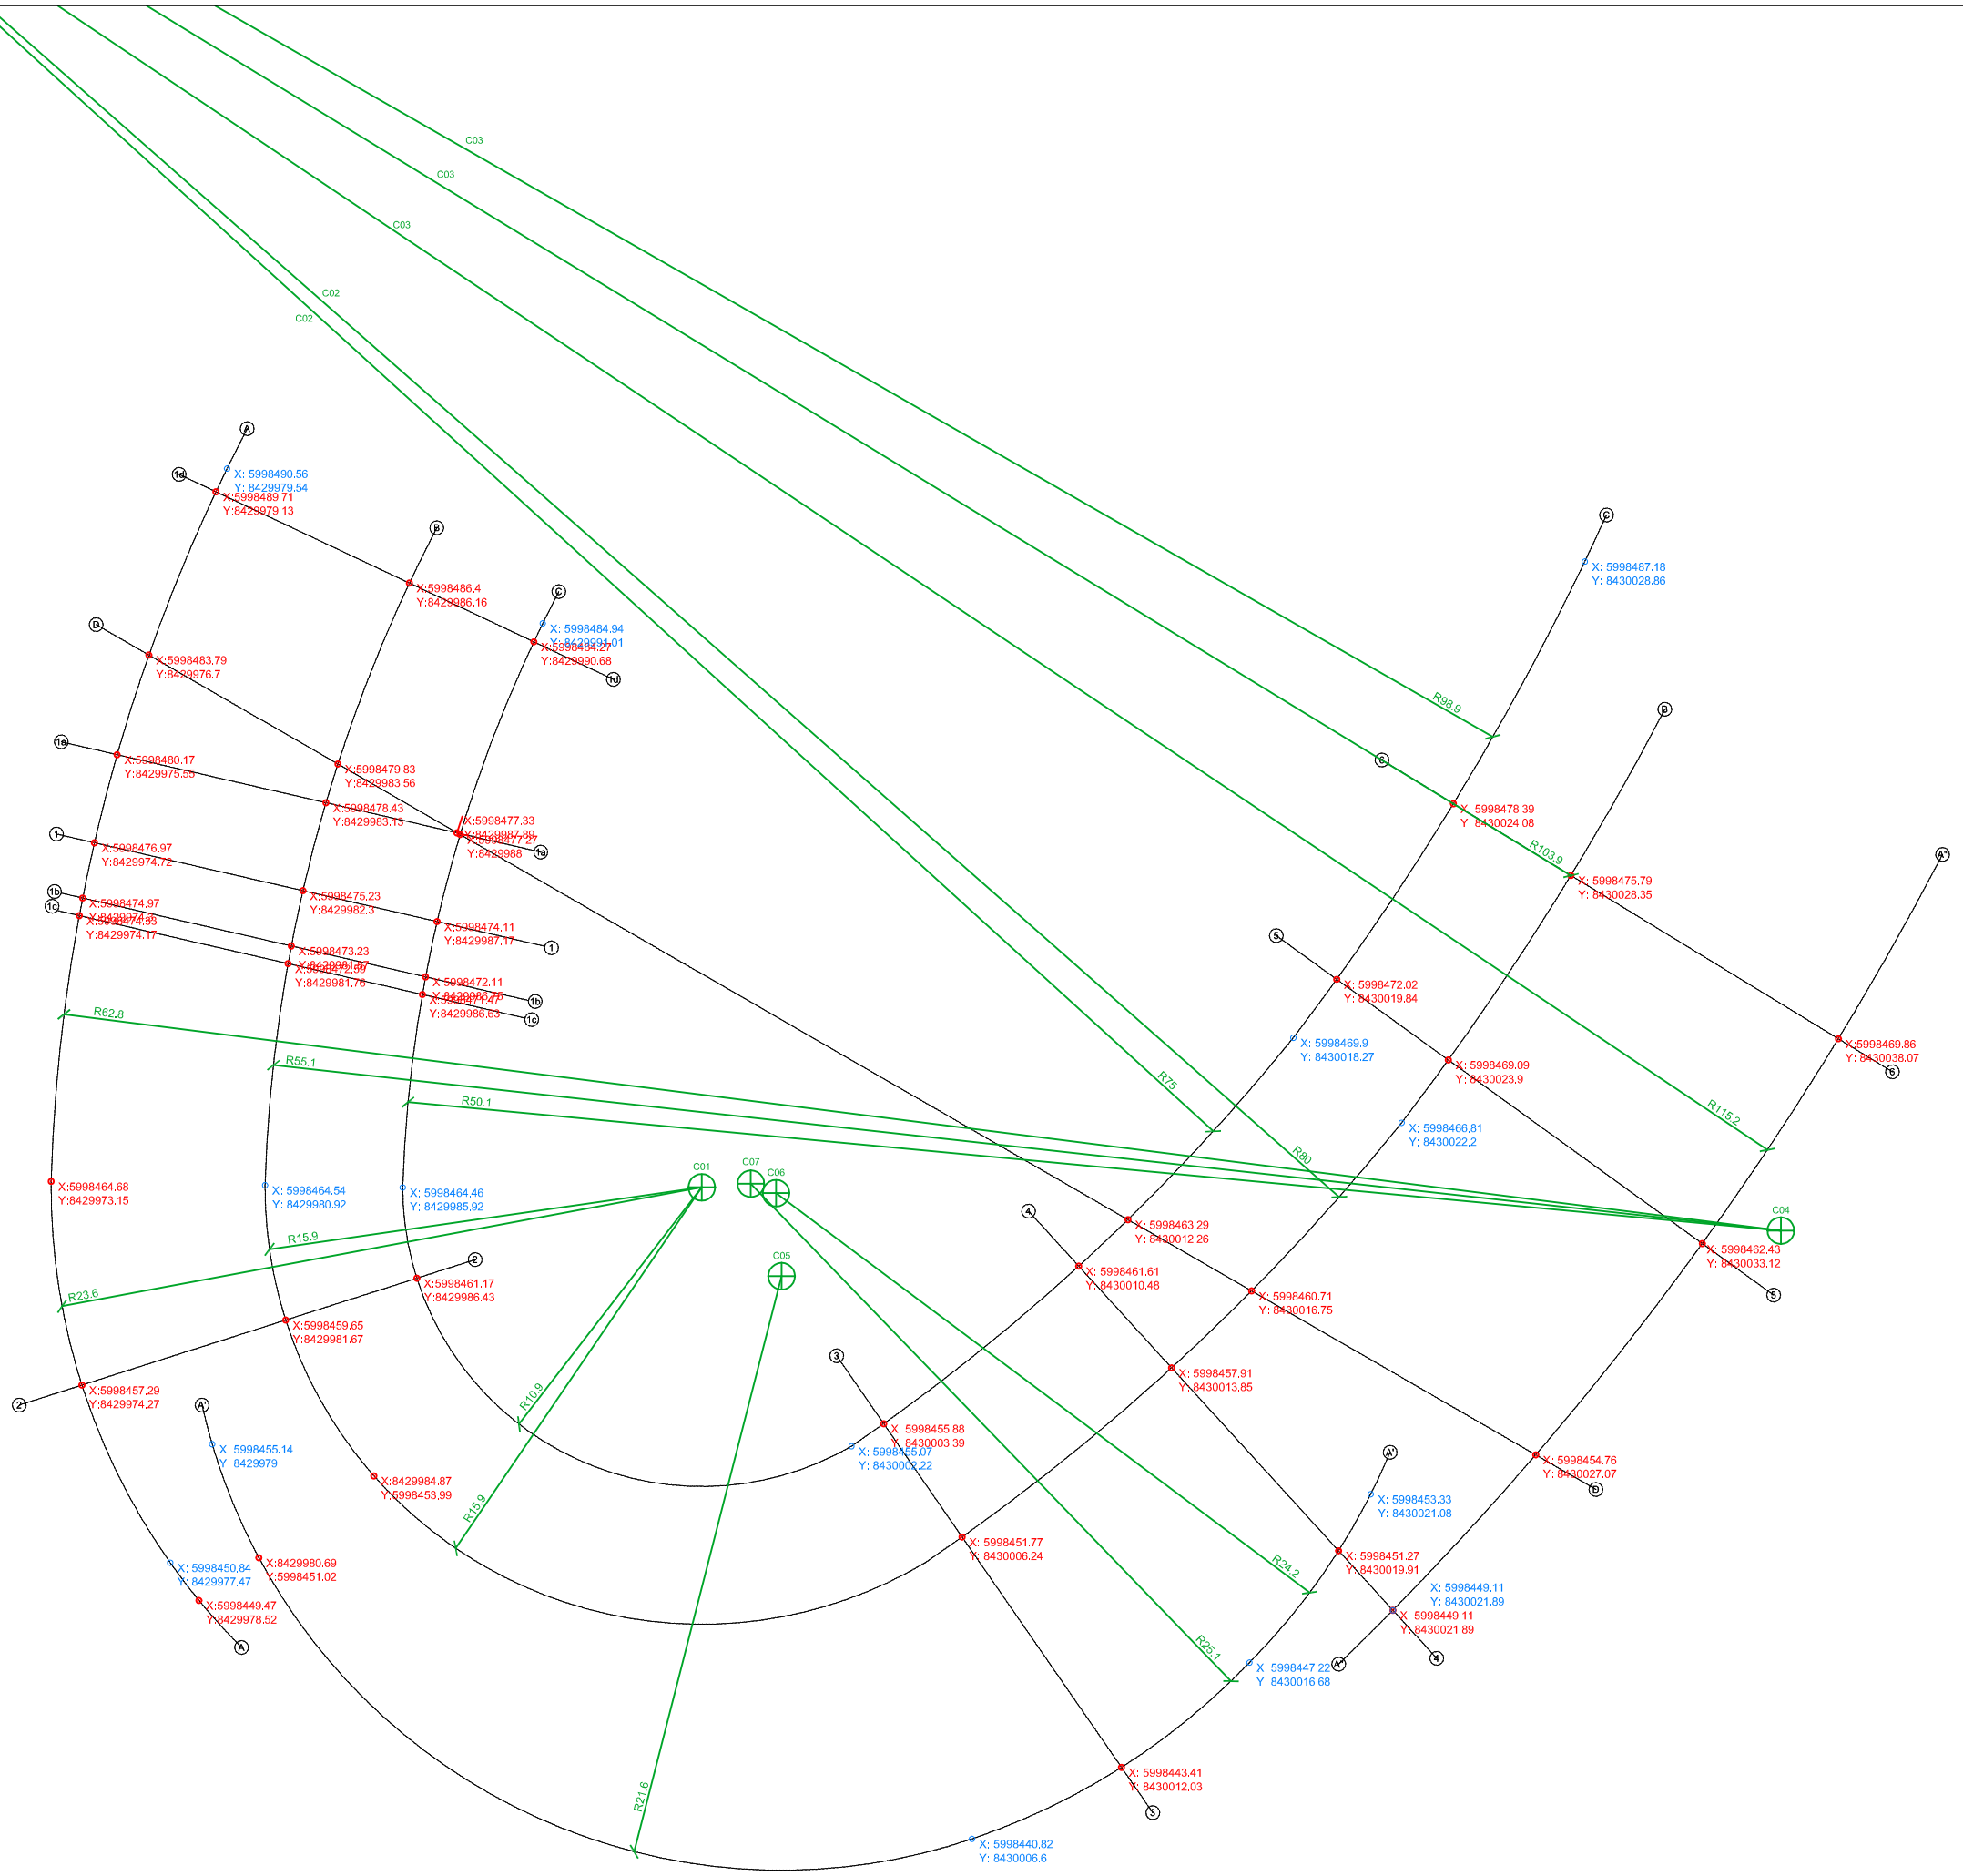

LEGENDA

X
Y — współrzędne geodezyjne dla przecięć wyznaczonych osi budynku

X
Y — współrzędne geodezyjne w miejscach zmiany prowadzenia łuku wyznaczonych osi budynku i zakończeniach ścian konstrukcyjnych

punkt centralny wyznaczonych łuków budynku

UWAGA: dla punktów centralnych położonych za zakresem rysunku wskazano oznacznie numeryczne na opisie promieni do nich zmierzających

współrzędne geodezyjne dla centralnych punktów łuków osi budynku:

C01	X: 5998464.47 Y: 8429996.78
C02	X: 5998516.95 Y: 8429959.92
C03	X: 5998529.9 Y: 8429939.7
C04	X: 5998462.9 Y: 8430035.97
C05	X: 5998461.24 Y: 8429999.68
C06	X: 5998464.26 Y: 8429999.48
C02	X: 5998516.95 Y: 8429959.92

uwagi ogólne:
1. Wszystkie wymiary należy sprawdzić na budowie.
2. Wszelkie nieścisłości z projektem należny niezwłocznie zgłosić do projektantów
3. Nie skalować z rysunku

Główny Projektant

dwa
domagało wnuk architekci

domagało wnuk architekci
al. 1-go Maja 87 lok. 315 | 90-755 Łódź
tel. 42 23 66 313 | info@dwarchitekci.pl

Inwestor
Miasto Suwałki
ul. Mickiewicza 1, 16-400 Suwałki

Projekt
Budowa Biblioteki Publicznej im. Marii Konopnickiej wraz z zagospodarowaniem terenu pomiędzy ulicami: Bulwarową, M. Reja, ks. S Szczęsnowicza i gen. Pułaskiego w Suwałkach

Lokalizacja
Suwałki, teren pomiędzy ul. Bulwarową, M. Reja, ks. S. Szczęsnowicza i gen. K. Pułaskiego. Jednostka Ewidencyjna 206301_1 M. Suwałki - Obręb 0001 obręb 0001 działki nr: **22199/8; 22197/2; 22198/2; 22196/4; 22194/4; 22193/4; 22192/2; 22191/2; 22190/2; 22189/2; 22186/4; 22185/4; 22184/2; 22183/2; 22182/2; 22180/4 oraz 22188/2**
oraz działki drogowe:
w **obrębie 0001**: w pasie drogowym ul. ks. S. Szczęsnowicza: **22180/3**,
w pasie drogowym gen. Pułaskiego: **22196/1; 22198/1**,
w pasie drogowym ul. M. Reja: **22187/1; 22189/1; 22190/1; 22193/3; 22195; 22194/3; 22196/3; 22199/5; 22199/7**,
w pasie drogowym ul. Bulwarowej: **22200/3; 22199/4**
oraz **w obrębie 0002** w pasie drogowym ul. M. Reja. **22080/1**

Projektant: mgr inż. arch. Małgorzata Domagało - Wnuk	Nr upr.: 03/LOOKK/2011	Podpis
Sprawdzający: mgr inż. arch. Jacek Wnuk	Nr upr.: 1/R-172/LOOIA/10	Podpis

Współpraca: mgr inż. arch. Maria Raszkiewicz
Współpraca: mgr inż. arch. Monika Sus

Branża: ARCHITEKTURA	Data: 26.09.2023	
Stadium: PROJEKT TECHNICZNY	Format: .	Skala: 1:250

Rysunek: SCHEMAT WSPÓŁRZĘDNYCH GEODEZYJNYCH BUDYNKU

Nr Projektu	Nr Rysunku	Rewizja
2301	PT-261	

Plik

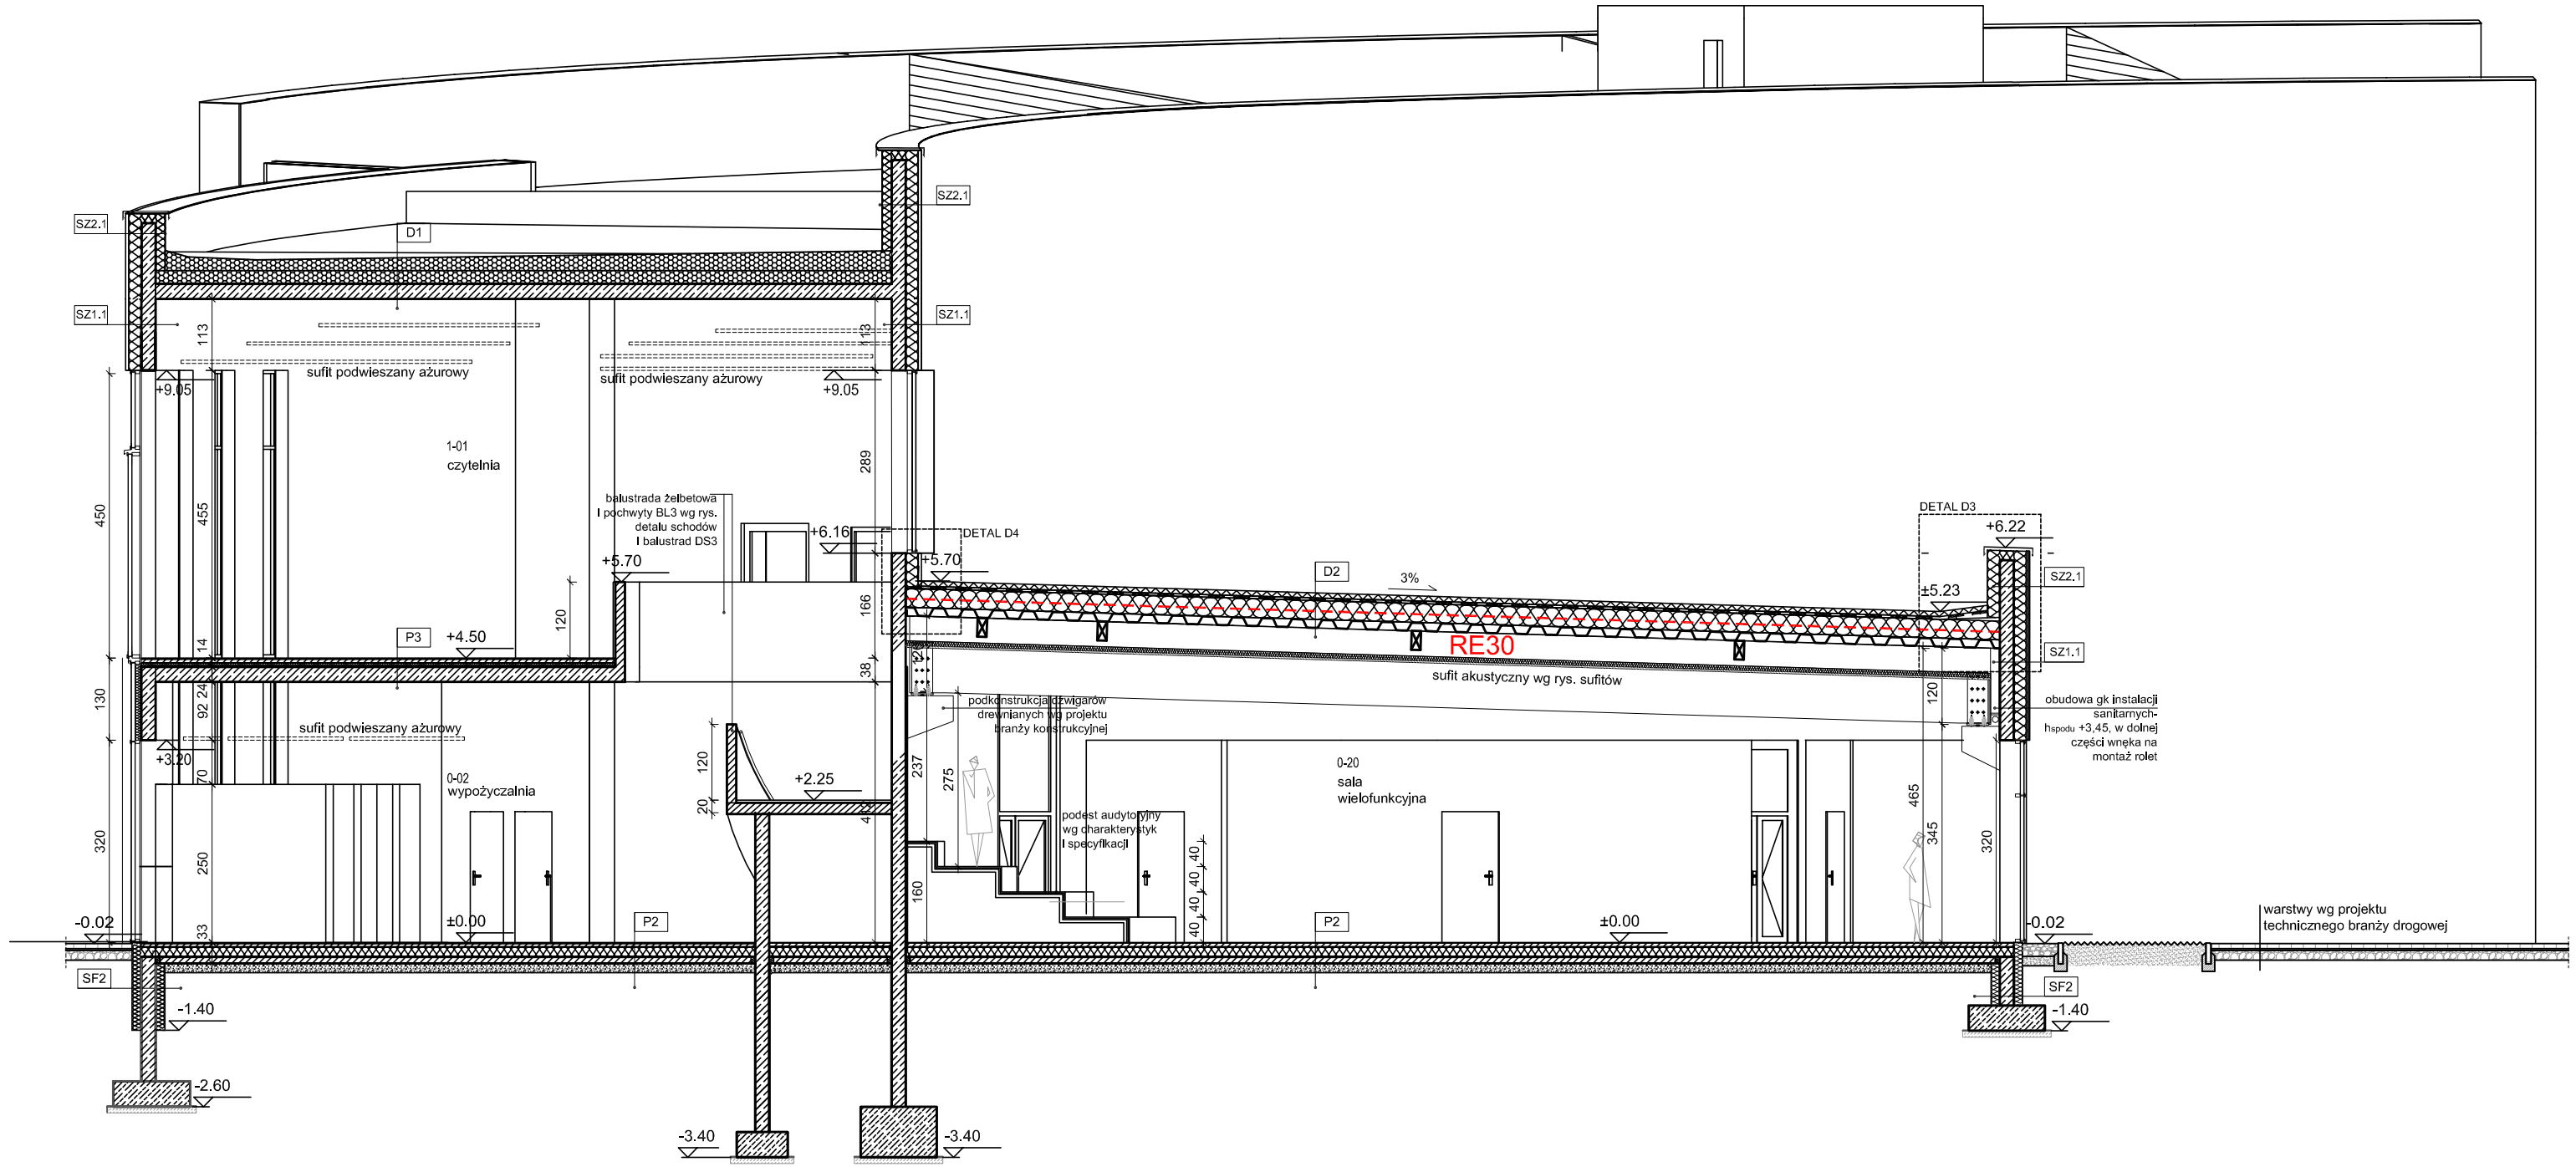

UWAGI:
1. Rysunek rozpatrywać razem z zestawieniem przegród budowlanych.
2. Wysokość i rodzaj sufitów w pomieszczeniach wg rys. sufitów w projekcie technicznym
3. Sufit opisany jako ażurowy położony jest na zmiennych wysokościach. Szczegółowy rysunek sufitów i ich wysokości na rys. sufitów w projekcie technicznym

REW. 1	Data	30.10.2023

1. rewizja podkontrukcji dźwigarów drewnianych
2. rewizja sufitów
3. uszczegolowienie fasad

Główny Projektant

dwa
domagało wnuk architekci

domagało wnuk architekci
al. 1-go Maja 87 lok. 315 | 90-755 Łódź
tel. 42 23 66 313 | info@dwarchitekci.pl

Inwestor
Miasto Suwałki
ul. Mickiewicza 1, 16-400 Suwałki

Projekt
Budowa Biblioteki Publicznej im. Marii Konopnickiej wraz z zagospodarowaniem terenu pomiedzy ulicami: Bulwarową, M. Reja, ks. S. Szczęsnowicza i gen. Pułaskiego w Suwałkach

Lokalizacja
Suwałki, teren pomiędzy ul. Bulwarową, M. Reja, ks. S. Szczęsnowicza i gen. K. Pułaskiego. Jednostka Ewidencyjna 206301_1 M. Suwałki - Obręb 0001 działki nr: **22199/8; 22197/2; 22198/2; 22196/4; 22194/4; 22193/4; 22192/2; 22191/2; 22190/2; 22189/2; 22186/4; 22185/4; 22184/2; 22183/2; 22182/2; 22180/4 oraz 22188/2** oraz działki drogowe:
w **obrębie 0001:** w pasie drogowym ul. ks. S. Szczęsnowicza : **22180/3**, w pasie drogowym gen. Pułaskiego: **22196/1; 22198/1,** w pasie drogowym ul. M. Reja: **22187/1; 22189/1; 22190/1; 22193/3; 22195; 22194/3; 22196/3; 22199/5; 22199/7**, w pasie drogowym ul. Bulwarowej: **22200/3; 22199/4**
oraz **w obrębie 0002** w pasie drogowym ul. M. Reja. **22080/1**

uwagi ogólne:
1. Wszystkie wymiary należy sprawdzić na budowie.
2. Wszelkie niezgodności z projektem należny niezwłocznie zgłosić do projektantów
3. Nie skalować z rysunku

Projektant mgr inż. arch. Małgorzata Domagało - Wnuk	Nr upr. 03/LOOKK/2011	Podpis	
Sprawdzająca mgr inż. arch, Jacek Wnuk	1/R-172/LOOIA/10	Podpis	
Współpraca mgr inż. arch. Marta Raszklewicz mgr inż. arch. Monika Sus		Podpis	
Branża ARCHITEKTURA		Data 26.09.2023	
Stadium PROJEKT TECHNICZNY		Format .	Skala 1:100
Rysunek PRZEKRÓJ A-A			
Nr Projektu 2301	Nr Rysunku PT-301	Rewizja rew 1	
Plik			

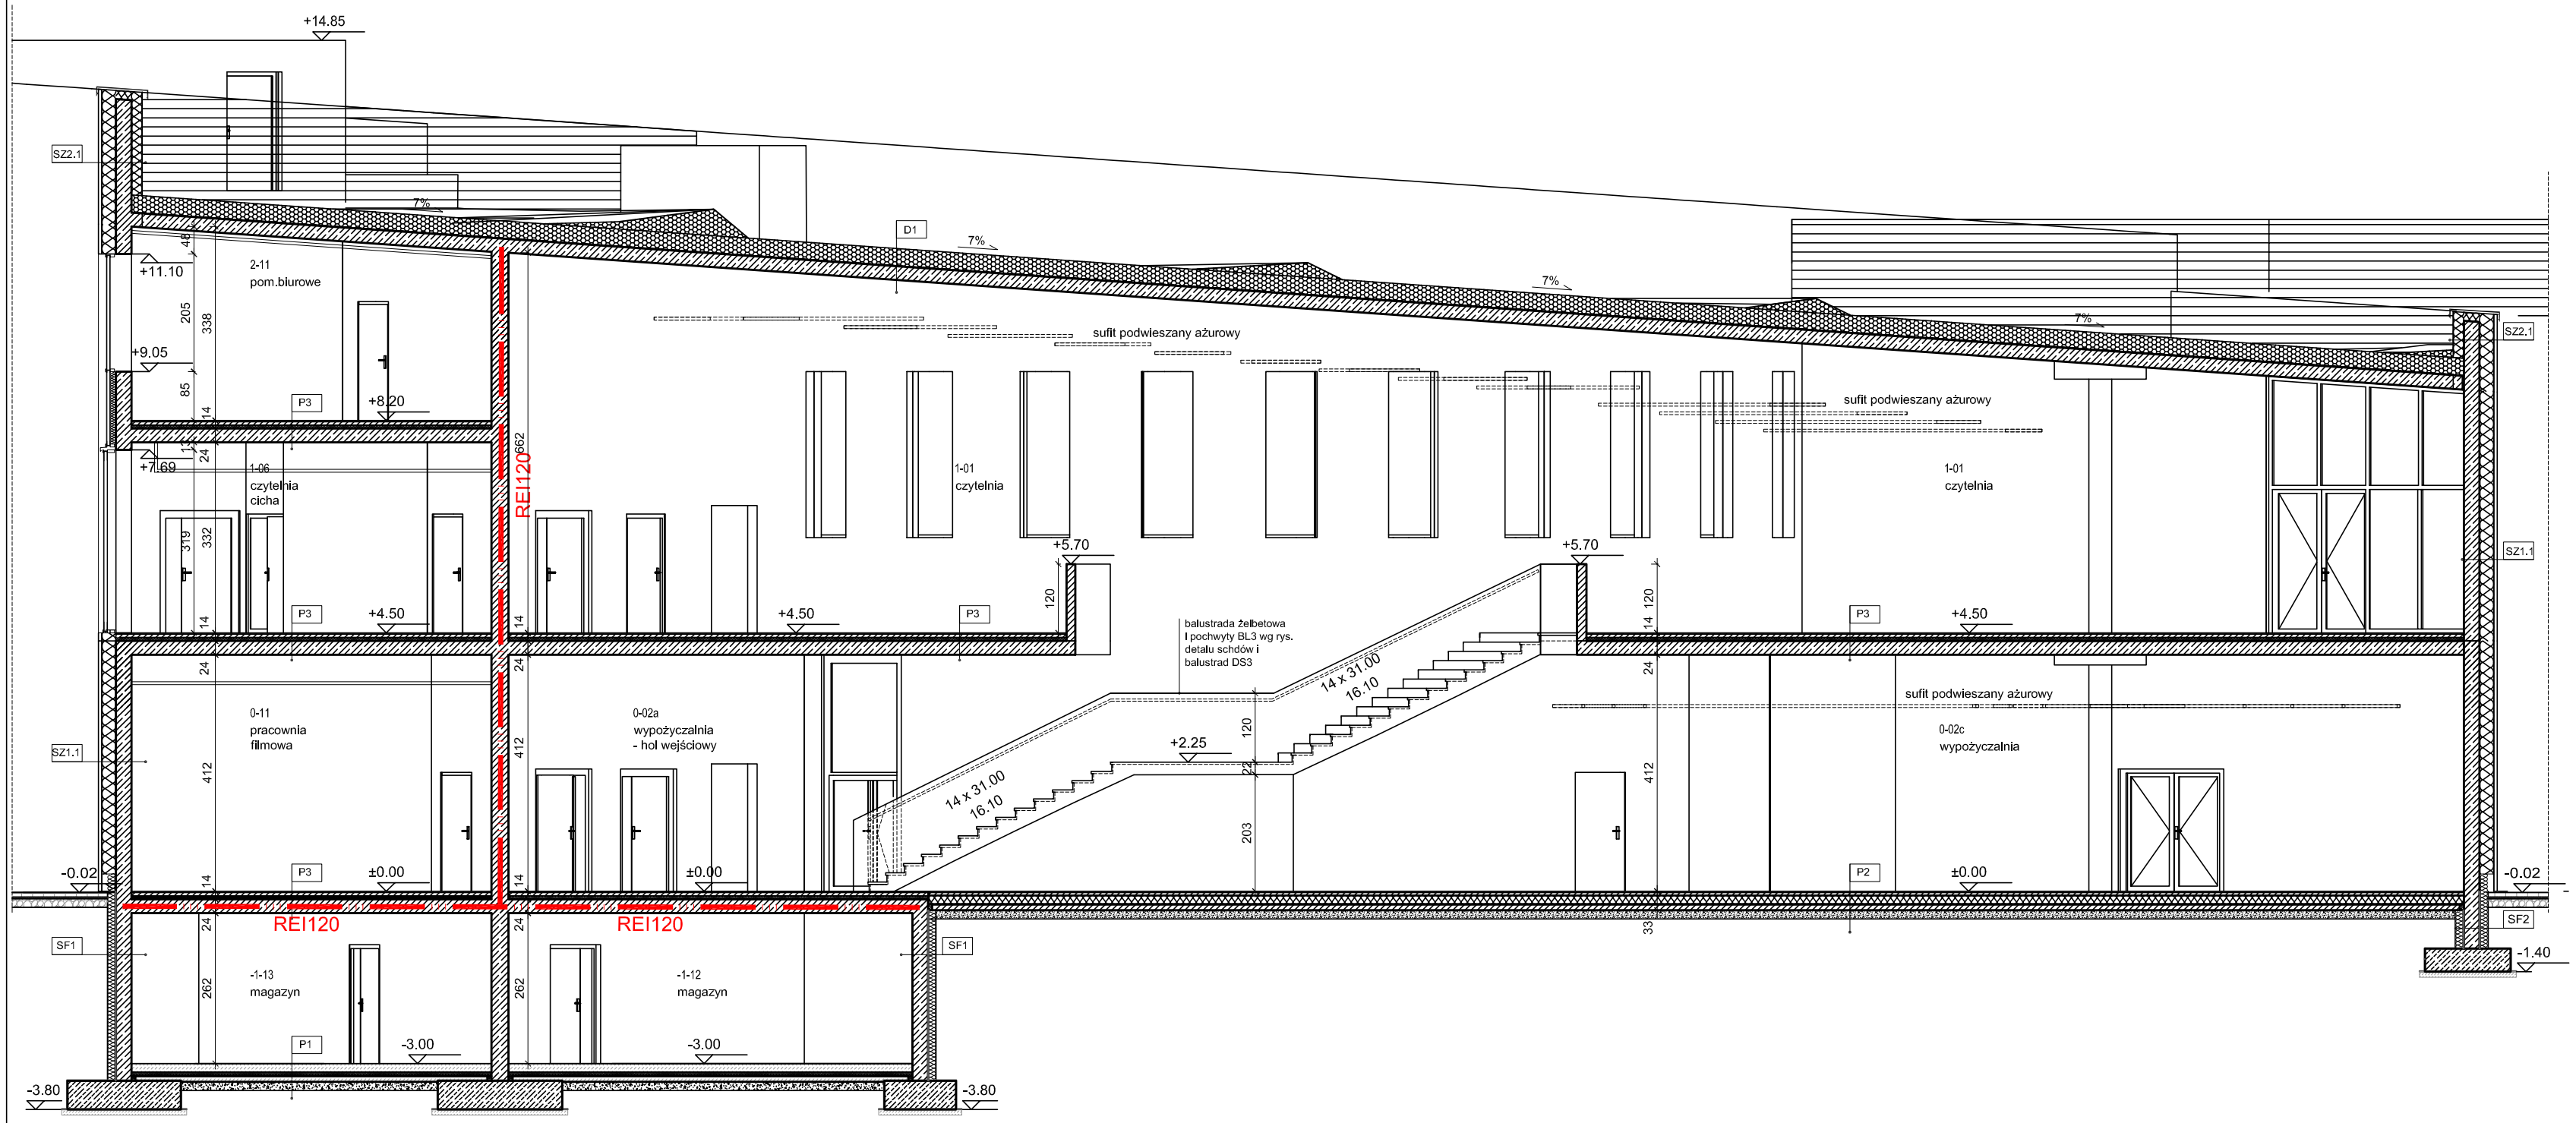

UWAGI:
1. Rysunek rozpatrywać razem z zestawieniem przegród budowlanych.
2. Wysokość i rodzaj sufitów w pomieszczeniach wg rys. sufitów w projekcie technicznym
3. Sufit opisany jako ażurowy położony jest na zmiennych wysokościach. Szczegółowy rysunek sufitów i ich wysokości na rys. sufitów w projekcie technicznym

REW. 1	Data 30.10.2023
1. uszczegółowienie fasad	

Główny Projektant

dwa
domagało wnuk architekci

domagało wnuk architekci
al. 1-go Maja 87 lok. 315 | 90-755 Łódź
tel. 42 23 66 313 | info@dwarchitekci.pl

Inwestor
Miasto Suwałki
ul. Mickiewicza 1, 16-400 Suwałki

Projekt
Budowa Biblioteki Publicznej im. Marii Konopnickiej wraz z zagospodarowaniem terenu pomiedzy ulicami: Bulwarową, M. Reja, ks. S. Szczęsnowicza i gen. Pułaskiego w Suwałkach

Lokalizacja
Suwałki, teren pomiędzy ul. Bulwarową, M. Reja, ks. S. Szczęsnowicza i gen. K. Pułaskiego. Jednostka Ewidencyjna 206301_1 M. Suwałki - Obręb 0001 działki nr: **22199/8; 22197/2; 22198/2; 22196/4; 22194/4; 22193/4; 22192/2; 22191/2; 22190/2; 22189/2; 22186/4; 22185/4; 22184/2; 22183/2; 22182/2; 22180/4 oraz 22188/2** oraz działki drogowe:
w **obrębie 0001**: w pasie drogowym ul. ks. S. Szczęsnowicza : **22180/3**, w pasie drogowym gen. Pułaskiego: **22196/1; 22198/1**, w pasie drogowym ul. M. Reja: **22187/1; 22189/1; 22190/1; 22193/3; 22195; 22194/3; 22196/3; 22199/5; 22199/7**. w pasie drogowym ul. Bulwarowej: **22200/3; 22199/4**
oraz **w obrębie 0002** w pasie drogowym ul. M. Reja. **22080/1**

uwagi ogólne:
1. Wszystkie wymiary należy sprawdzić na budowie.
2. Wszelkie nieścisłości z projektem należny niezwłocznie zgłosić do projektantów
3. Nie skalować z rysunku

Projektant: mgr inż. arch. Małgorzata Domagało - Wnuk	Nr upr. 03/LOOKK/2011	Podpis
Sprawdzająca: mgr inż. arch. Jacek Wnuk	1/R-172/LOOIA/10	Podpis
Współpraca: mgr inż. arch. Maria Raszkiewicz, mgr inż. arch. Monika Sus		Podpis

Branża ARCHITEKTURA — Data 26.09.2023
Stadium PROJEKT TECHNICZNY — Format - — Skala 1:100

Rysunek
PRZEKRÓJ 1-1

Nr Projektu	Nr Rysunku	Rewizja
2301	PT-302	rew 1

Plik

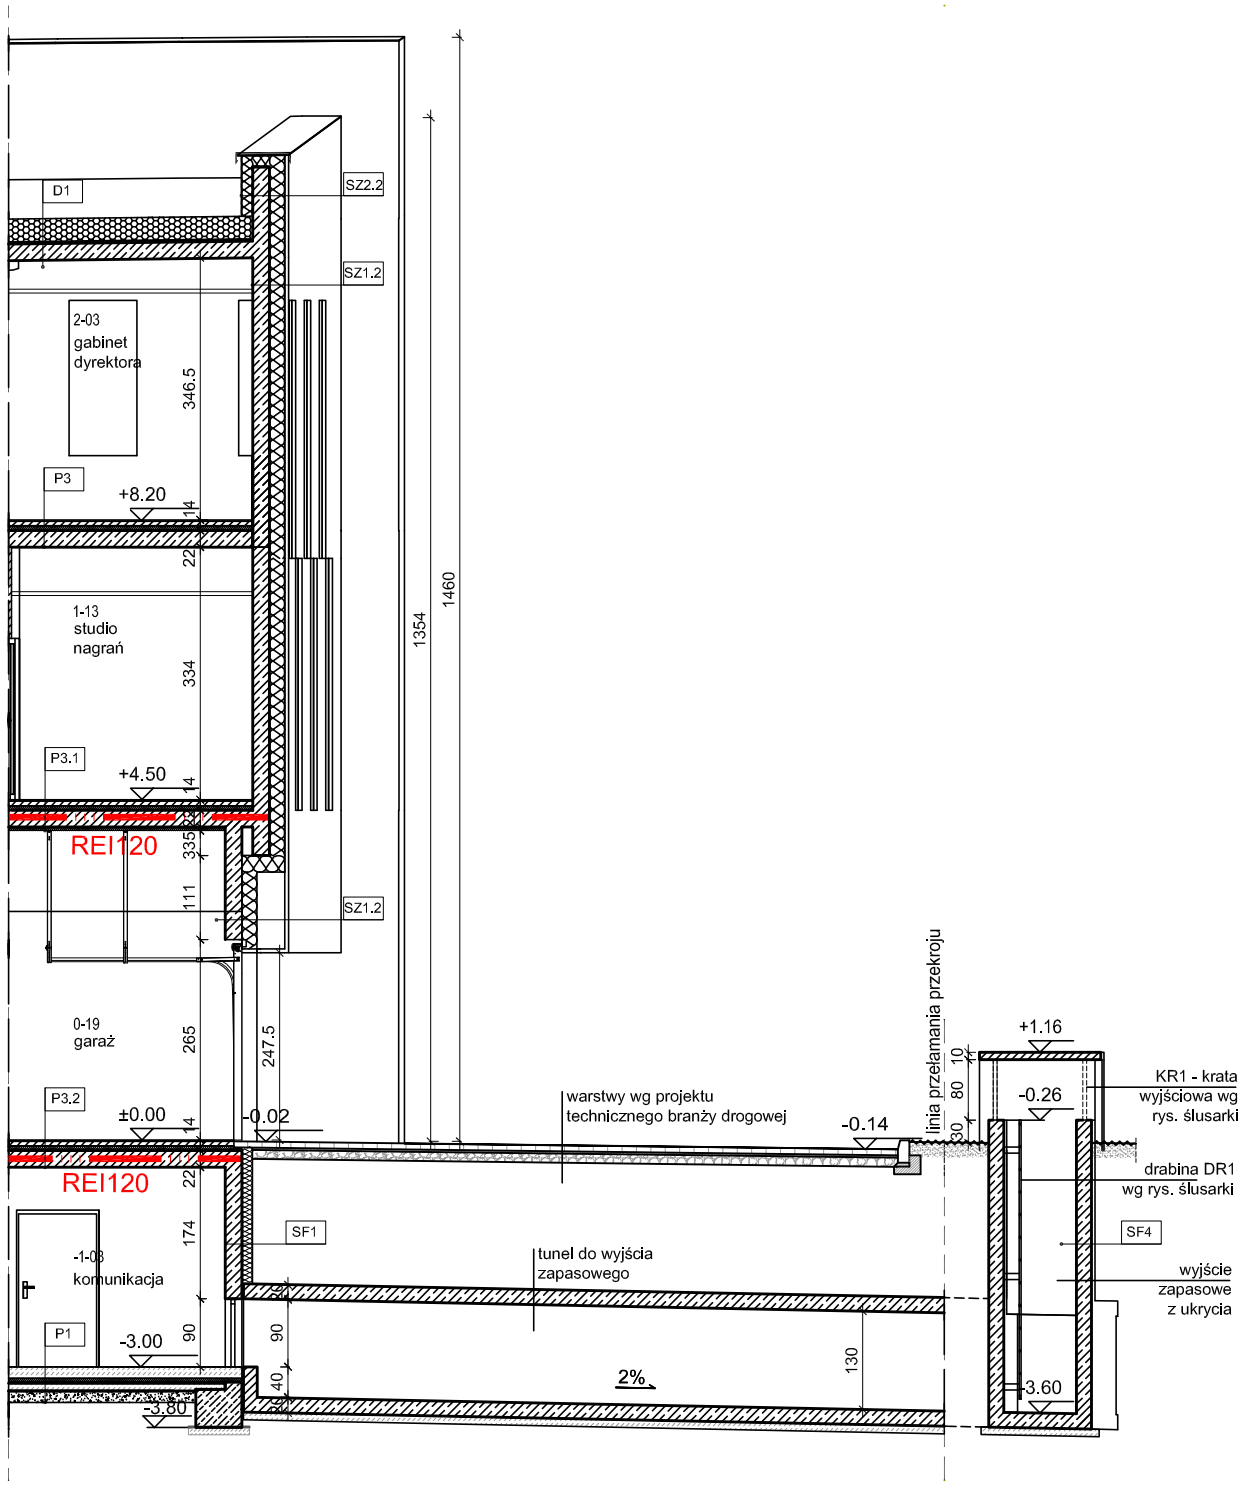

UWAGI:
1. Rysunek rozpatrywać razem z zestawieniem przegród budowlanych.
2. Wysokość i rodzaj sufitow w pomieszczeniach wg rys. sufitów w projekcie technicznym

Główny Projektant

dwa
domagało wnuk architekci

domagało wnuk architekci
al. 1-go Maja 87 lok. 315 | 90-755 Łódź
tel. 42 23 66 313 | info@dwarchitekci.pl

Inwestor
Miasto Suwałki
ul. Mickiewicza 1, 16-400 Suwałki

Projekt
Budowa Biblioteki Publicznej im. Marii Konopnickiej wraz z zagospodarowaniem terenu pomiedzy ulicam: Bulwarową, M. Reja, ks. S. Szczęsnowicza i gen. Pułaskiego w Suwałkach

Lokalizacja
Suwałki, teren pomiędzy ul. Bulwarową, M. Reja, ks. S. Szczęsnowicza i gen. K. Pułaskiego. Jednostka Ewidencyjna 206301_1 M. Suwałki - Obręb 0001 działki nr: **22199/8; 22197/2; 22198/2; 22196/4; 22194/4; 22193/4; 22192/2; 22191/2; 22190/2; 22189/2; 22186/4; 22185/4; 22184/2; 22183/2; 22182/2; 22180/4 oraz 22188/2**
oraz działki drogowe:
w **obręble 0001**: w pasie drogowym ul. ks. S. Szczęsnowicza : **22180/3**, w pasie drogowym gen. Pułaskiego: **22196/1; 22198/1,** w pasie drogowym ul. M. Reja: **22187/1; 22189/1; 22190/1; 22193/3; 22195; 22194/3; 22196/3; 22199/5; 22199/7**, w pasie drogowym ul. Bulwarowej: **22200/3; 22199/4**
oraz **w obręble 0002** w pasie drogowym ul. M. Reja. **22080/1**

uwagi ogólne:
1. Wszystkie wymiary należy sprawdzić na budowie.
2. Wszelkie nieścisłości z projektem należny niezwłocznie zgłosić do projektantów
3. Nie skalować z rysunku

Projektant: mgr inż. arch. Małgorzata Domagało - Wnuk	Nr upr. 03/LOOKK/2011	Podpis
Sprawdzająca: mgr inż. arch. Jacek Wnuk	1/R-172/LOOIA/10	Podpis
Współpraca: mgr inż. arch. Maria Raszkiewicz, mgr inż. arch. Monika Sus		Podpis

Branża ARCHITEKTURA — Data 26.09.2023
Stadium PROJEKT TECHNICZNY — Format . — Skala 1:100

Rysunek
PRZEKRÓJ B-B

Nr Projektu	Nr Rysunku	Rewizja
2301	PT-303	-

Plik

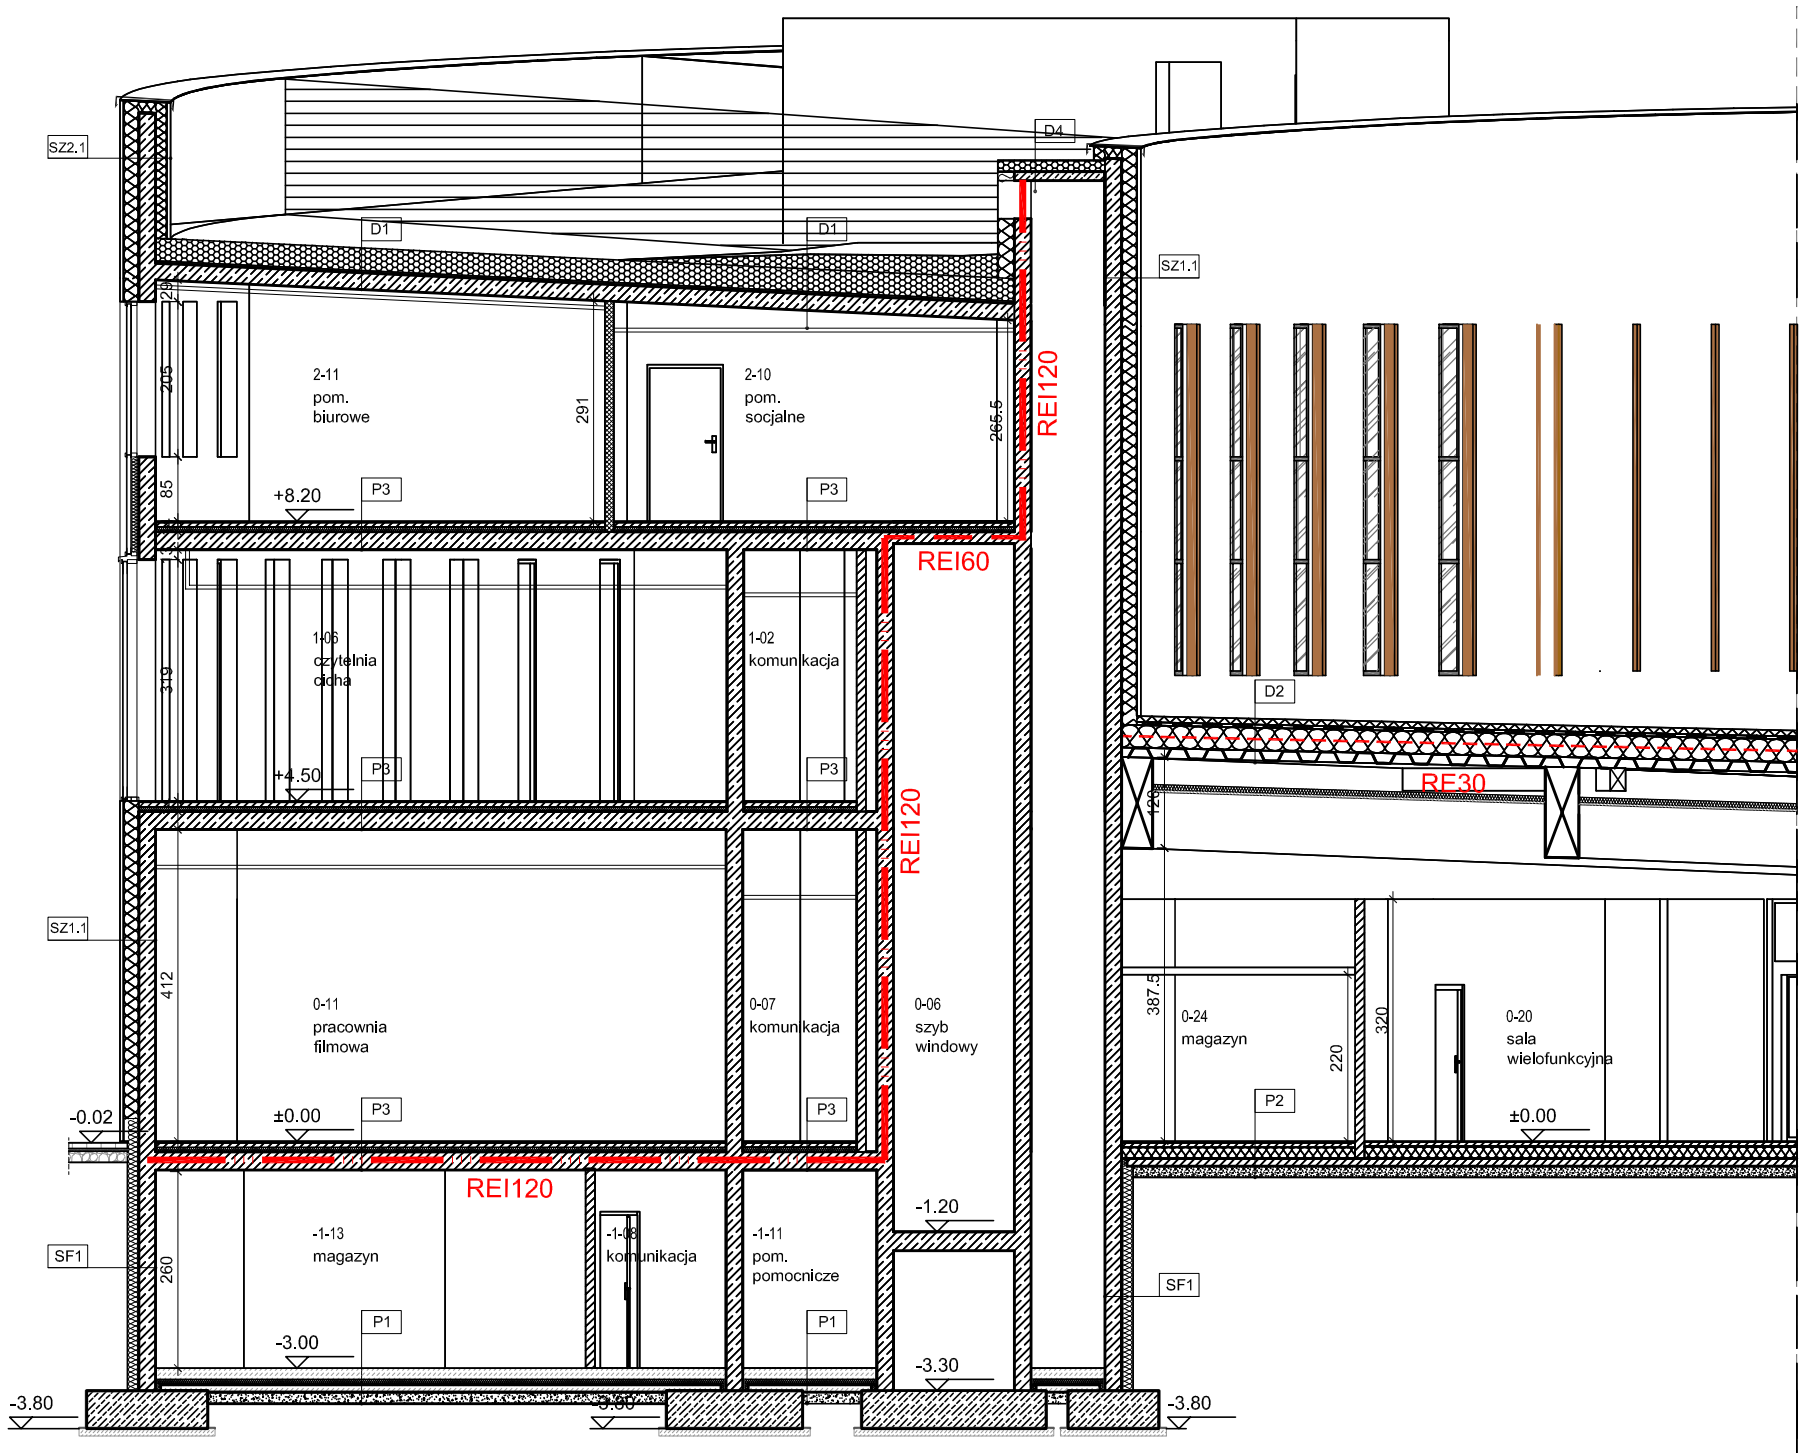

UWAGI:
1. Rysunek rozpatrywać razem z zestawieniem przegród budowlanych.
2. Wysokość i rodzaj sufitów w pomieszczeniach wg rys. sufitów w projekcie technicznym

REW. 1	Data 30.10.2023

1. rewizja sufitów
2. uszczegółowienie fasad

Główny Projektant

dwa
domagało wnuk architekci

domagało wnuk architekci
al. 1-go Maja 87 lok. 315 | 90-755 Łódź
tel. 42 23 66 313 | info@dwarchitekci.pl

uwagi ogólne:
1. Wszystkie wymiary należy sprawdzić na budowie.
2. Wszelkie nieścisłości z projektem należny niezwłocznie zgłosić do projektantów
3. Nie skalować z rysunku

Inwestor
Miasto Suwałki
ul. Mickiewicza 1, 16-400 Suwałki

Projekt
Budowa Biblioteki Publicznej im. Marii Konopnickiej wraz z zagospodarowaniem terenu pomiedzy ulicam: Bulwarową, M. Reja, ks. S. Szczęsnowicza i gen. Pułaskiego w Suwałkach

Lokalizacja
Suwałki, teren pomiędzy ul. Bulwarową, M. Reja, ks. S. Szczęsnowicza i gen. K. Pułaskiego. Jednostka Ewidencyjna 206301_1 M. Suwałki - Obręb 0001 działki nr: **22199/8; 22197/2; 22198/2; 22196/4; 22194/4; 22193/4; 22192/2; 22191/2; 22190/2; 22189/2; 22186/4; 22185/4; 22184/2; 22183/2; 22182/2; 22180/4 oraz 22188/2**
oraz działki drogowe:
w **obręble 0001**: w pasie drogowym ul. ks. S. Szczęsnowicza : **22180/3**, w pasie drogowym gen. Pułaskiego: **22196/1; 22198/1,** w pasie drogowym ul. M. Reja: **22187/1; 22189/1; 22190/1; 22193/3; 22195; 22194/3; 22196/3; 22199/5; 22199/7**, w pasie drogowym ul. Bulwarowej: **22200/3; 22199/4**
oraz **w obręble 0002** w pasie drogowym ul. M. Reja. **22080/1**

Projektant mgr inż. arch. Małgorzata Domagało - Wnuk	Nr upr. 03/LOOKK/2011	Podpis	
Sprawdzająca mgr inż. arch. Jacek Wnuk	1/R-172/LOOIA/10	Podpis	
Współpraca mgr inż. arch. Maria Raszkiewicz mgr inż. arch. Monika Sus		Podpis	
Branża ARCHITEKTURA		Data 26.09.2023	
Stadium PROJEKT TECHNICZNY		Format .	Skala 1:100

Rysunek
PRZEKRÓJ C-C

Nr Projektu	Nr Rysunku	Rewizja
2301	PT-304	rew 1

Plik

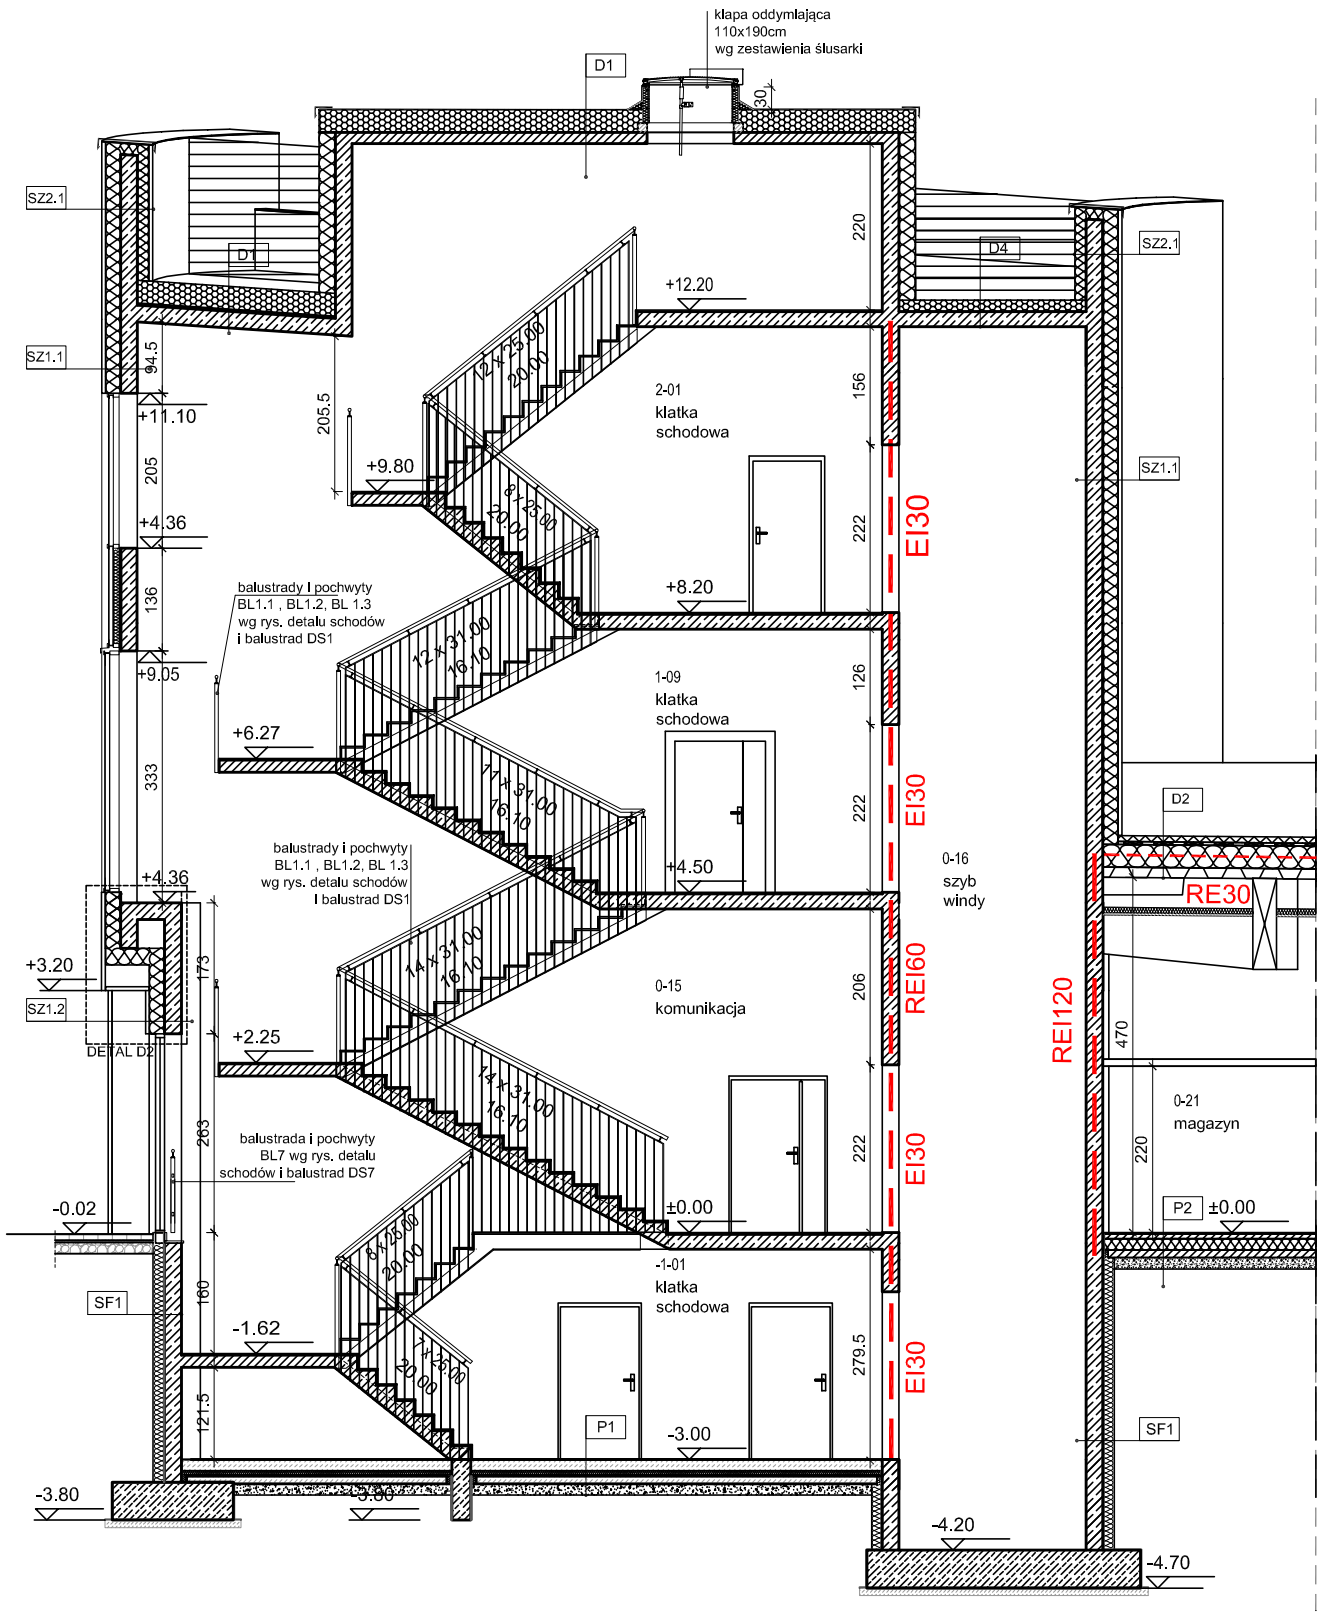

UWAGI:
1. Rysunek rozpatrywać razem z zestawieniem przegród budowlanych.
2. Wysokość i rodzaj sufitow w pomieszczeniach wg rys. sufitów w projekcie technicznym

REW. 1	Data	30.10.2023

1. rewizja sufitów
2. uszczegołowienie fasad

REW. 2	Data	14.12.2023

1. uzupełnienie o balustradę BL7

Główny Projektant

dwa
domagało wnuk architekci

domagało wnuk architekci
al. 1-go Maja 87 lok. 315 | 90-755 Łódź
tel. 42 23 66 313 | info@dwarchitekci.pl

Inwestor
Miasto Suwałki
ul. Mickiewicza 1, 16-400 Suwałki

Projekt
Budowa Biblioteki Publicznej im. Marii Konopnickiej wraz z zagospodarowaniem terenu pomiedzy ulicam: Bulwarową, M. Reja, ks. S. Szczęsnowicza i gen. Pułaskiego w Suwałkach

Lokalizacja
Suwałki, teren pomiędzy ul. Bulwarową, M. Reja, ks. S. Szczęsnowicza i gen. K. Pułaskiego. Jednostka Ewidencyjna 206301_1 M. Suwałki - Obręb 0001 działki nr: **22199/8; 22197/2; 22198/2; 22196/4; 22194/4; 22193/4; 22192/2; 22191/2; 22190/2; 22189/2; 22186/4; 22185/4; 22184/2; 22183/2; 22182/2; 22180/4 oraz 22188/2**
oraz działki drogowe:
w **obręble 0001**: w pasie drogowym ul. ks. S. Szczęsnowicza : **22180/3**, w pasie drogowym gen. Pułaskiego: **22196/1; 22198/1,** w pasie drogowym ul. M. Reja: **22187/1; 22189/1; 22190/1; 22193/3; 22195; 22194/3; 22196/3; 22199/5; 22199/7**, w pasie drogowym ul. Bulwarowej: **22200/3; 22199/4**
oraz **w obręble 0002** w pasie drogowym ul. M. Reja. **22080/1**

uwagi ogólne:
1. Wszystkie wymiary należy sprawdzić na budowie.
2. Wszelkie niescisłości z projektem należny niezwłocznie zgłosić do projektantów
3. Nie skalować z rysunku

Projektant mgr inż. arch. Małgorzata Domagało - Wnuk	Nr upr. 03/LOOKK/2011	Podpis
Sprawdzająca mgr inż. arch. Jacek Wnuk	1/R-172/LOOIA/10	Podpis
Współpraca mgr inż. arch. Maria Raszkiewicz mgr inż. arch. Monika Sus		Podpis

Branża ARCHITEKTURA — Data 26.09.2023
Stadium PROJEKT TECHNICZNY — Format . — Skala 1:100

Rysunek
PRZEKRÓJ D-D

Nr Projektu	Nr Rysunku	Rewizja
2301	PT-305	rew 2

Plik

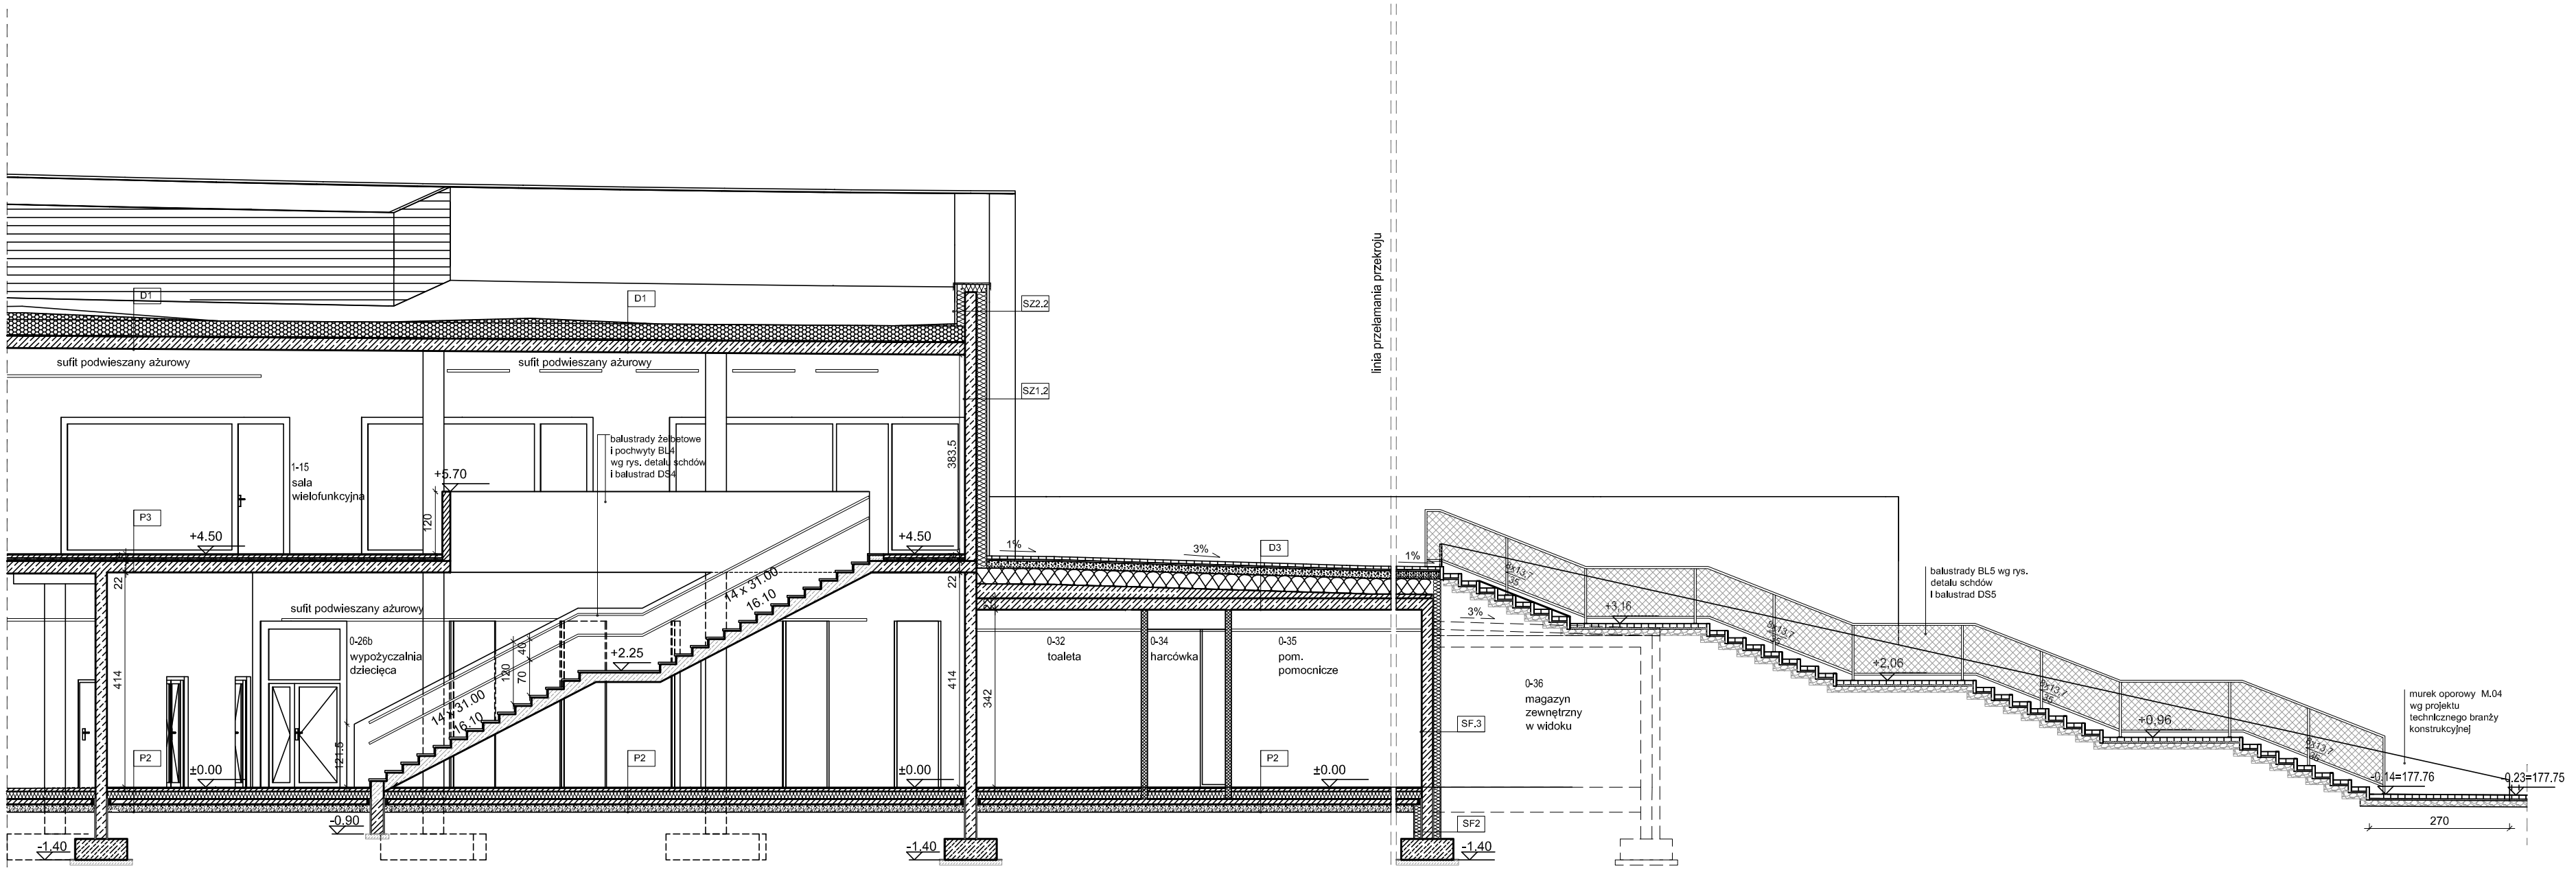

UWAGI:

1. Rysunek rozpatrywać razem z zestawieniem przegród budowlanych.
2. Wysokość i rodzaj sufitów w pomieszczeniach wg rys. sufitów w projekcie technicznym
3. Sufit opisany jako ażurowy położony jest na zmiennych wysokościach. Szczegółowy rysunek sufitów i ich wysokości na rys. sufitów w projekcie technicznym

Główny Projektant

dwa
domagało wnuk architekci

domagało wnuk architekci
al. 1-go Maja 87 lok. 315 | 90-755 Łódź
tel. 42 23 66 313 | info@dwarchitekci.pl

Inwestor
Miasto Suwałki
ul. Mickiewicza 1, 16-400 Suwałki

Projekt
Budowa Biblioteki Publicznej im. Marii Konopnickiej wraz z zagospodarowaniem terenu pomiedzy ulicam: Bulwarową, M. Reja, ks. S. Szczęsnowicza i gen. Pułaskiego w Suwałkach

Lokalizacja
Suwałki, teren pomiędzy ul. Bulwarową, M. Reja, ks. S. Szczęsnowicza i gen. K. Pułaskiego, Jednostka Ewidencyjna 206301_1 M. Suwałki - Obręb 0001 działki nr: **22199/8; 22197/2; 22198/2; 22196/4; 22194/4; 22193/4; 22192/2; 22191/2; 22190/2; 22189/2; 22186/4; 22185/4; 22184/2; 22183/2; 22182/2; 22180/4 oraz 22188/2**
oraz działki drogowe:
w **obrębie 0001**: w pasie drogowym ul. ks. S. Szczęsnowicza : **22180/3**, w pasie drogowym gen. Pułaskiego: **22196/1; 22198/1,** w pasie drogowym ul. M. Reja: **22187/1; 22189/1; 22190/1; 22193/3; 22195; 22194/3; 22196/3; 22199/5; 22199/7**, w pasie drogowym ul. Bulwarowej: **22200/3; 22199/4**
oraz **w obrębie 0002** w pasie drogowym ul. M. Reja. **22080/1**

uwagi ogólne:
1. Wszystkie wymiary należy sprawdzić na budowie.
2. Wszelkie niescisłości z projektem należny niezwłocznie zgłosić do projektantów
3. Nie skalować z rysunku

Projektant: mgr inż. arch. Małgorzata Domagało - Wnuk	Nr upr. 03/LOOKK/2011	Podpis	
Sprawdzająca: mgr inż. arch. Jacek Wnuk	1/R-172/LOOIA/10	Podpis	
Współpraca: mgr inż. arch. Maria Raszkiewicz, mgr inż. arch. Monika Sus		Podpis	
Branża: ARCHITEKTURA		Data: 26.09.2023	
Stadium: PROJEKT TECHNICZNY		Format: .	Skala: 1:100

Rysunek
PRZEKRÓJ 2-2

Nr Projektu	Nr Rysunku	Rewizja
2301	PT-306	-

Plik

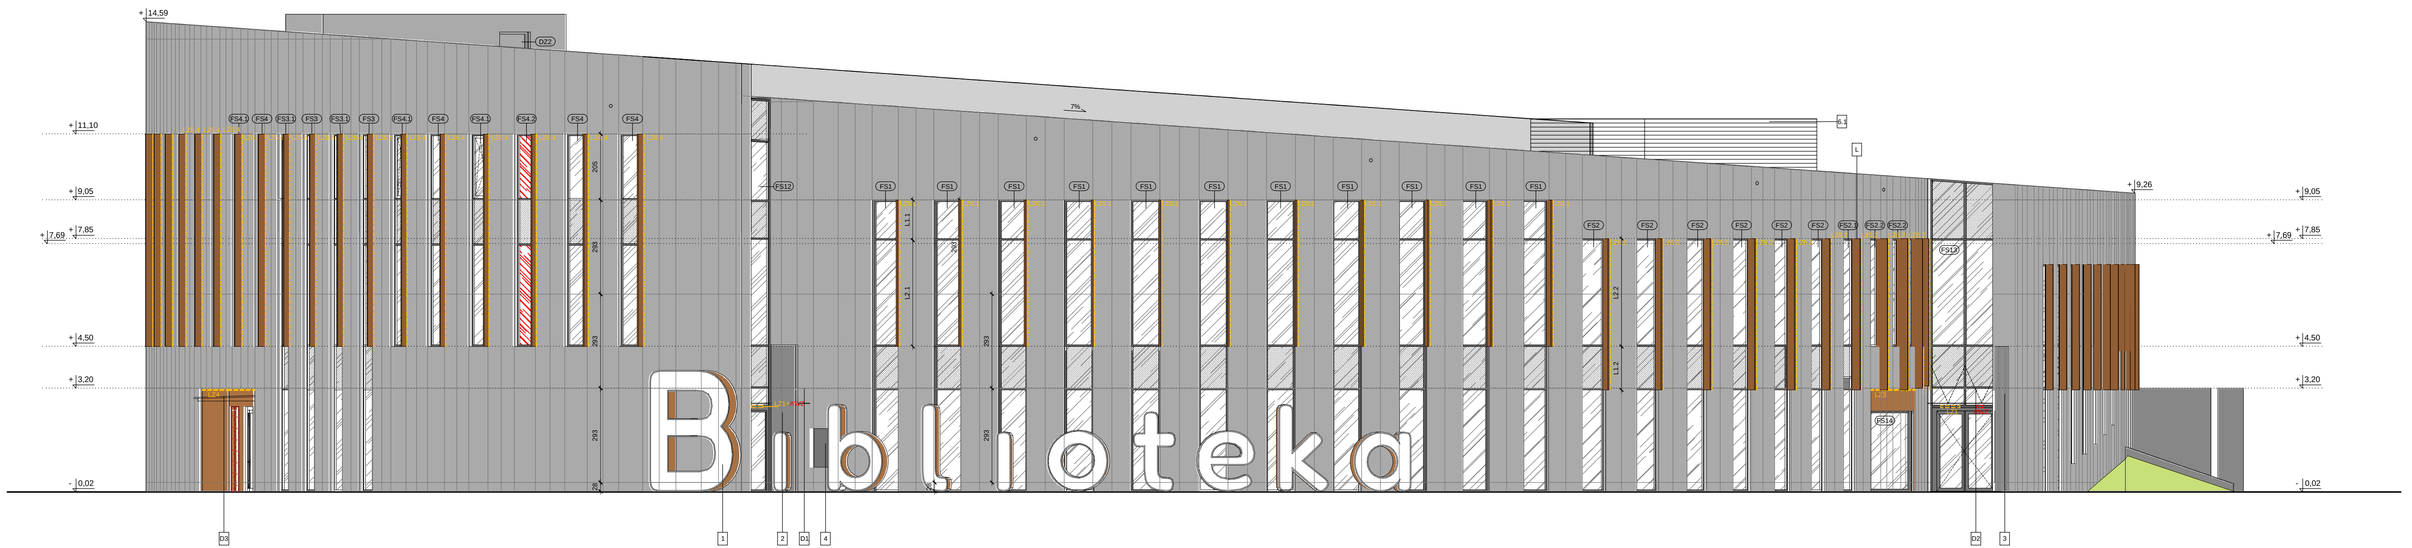

LEGENDA

- płyty elewacyjne w odcieniu szarości, montaż na systemowej podkonstrukcji
- płyty elewacyjne w odcieniu szarości z profilami przestrzennymi aluminiowymi w kolorze miedzi
- okładzina z płyt elewacyjnych w kolorze miedzianym
- wykończenie tynkiem w kolorze szarym zbliżonym do odcienia obróbek blacharskich i do RAL 7038 - dokładny dobór koloru dostosować do odcienia przedstawionych dobranych obróbek blachasich w trakcie realizacji
- mury oporowe żelbetowe
- ślusarka okienna w kolorze czarnym zbliżonym do RAL8019
- przeszklenie bezklasowe
- sekcje nieprzezierne szklenia
- fasada EI60
- skrzydła rozwierane napowietrzające
- przeszklenie ze szkła mlecznego
- wypełnienie w formie krat wentylacyjnych o poziomym układzie elementów, kraty lakierowane na kolor zbliżony do odcienia płyt elewacyjnych i do RAL 7006
- wypełnienie w formie krat wentylacyjnych przewidzine jako element ślusarki okiennej o poziomym układzie elementów, kraty lakierowane na kolor ślusarki - ś. zbliżony do RAL 8019

1. napis przestrzenny w formie liter pisanych, dobrana czcionka o zaokrąglonej miękkiej formie
2. pylon infromacyjny przy wejściu głównym do budynku
3. pylon informacyjny przy wejściu do strefy dzieci i młodzieży
4. wrzutomat książek montowany w elewacji budynku
- 5.1 górka terenowa
- 5.2 nasyp/skarpa terenowa
- 6.1 strefa urządzeń technicznych na dachu - wydzielone ogrodzeniem ażurowym lamelowym OGT1. w kolorze zbliżonym do odcienia obróbek blacharskich i RAL 7038
- 6.2 strefa urządzeń technicznych na dachu - wydzielone ogrodzeniem ażurowym lamelowym OGT2. w kolorze zbliżonym do odcienia obróbek blacharskich i RAL 7038
- 6.3 strefa urządzeń technicznych na dachu - wydzielone ogrodzeniem ażurowym lamelowym OGT3. w kolorze zbliżonym do odcienia obróbek blacharskich i RAL 7038
7. mur oporowy wejścia do harówki - M0.1 wg projektu technicznego branży konstrukcyjnej
8. mur oporowy wejścia do harówki - M0.2 wg projektu technicznego branży konstrukcyjnej
9. mur oporowy schodów i górki terenowej - M0.3 wg projektu technicznego branży konstrukcyjnej
10. mur oporowy schodów i górki terenowej - M0.4 wg projektu technicznego branży konstrukcyjnej

- listwy elewacyjne wykonane z profili przestrzennych aluminiowych w kolorze miedzianym. Rodzaj i długość profili zgodnie z zestawieniem listew elewacyjnych. Listwy i ich opis rozpatrywać w połączeniu z numeracją typu fasad i projektem iluminacji budynku
- D1 zadaszenie szklane nad wejściem głównym do biblioteki, wg rys. detalu zadaszeń
- D2 zadaszenie szklane nad wejściem do strefy dzieci i młodzieży wg rys. detalu zadaszeń
- D3 zadaszenie szklane nad wejściem wg rys. detalu zadaszeń
- BL5 balustrada BL5- szczegółowy rysunek wg rys. detalu schodów i balustrad
- BL6 balustrada BL5- szczegółowy rysunek wg rys. detalu schodów i balustrad
- LZ1 - LZ2 oświetlenie zewnętrzne - zgodnie ze specyfikacją oświetlenia zewnętrznego w projekcie iluminacji
- LZ3 - LZ5 oświetlenie zewnętrzne podcieni elewacyjnych i sali wielofunkcyjnej w kondygnacji parteru - iluminacja budynku, zgodnie ze specyfikacją oświetlenia zewnętrznego w projekcie iluminacji
- LZ6.1 - LZ6.4 lokalizacja oświetlenia zewnętrznego montowanego w listwach elewacyjnych - iluminacja budynku, specyfikacja i dokładna lokalizacja opraw zgodnie ze specyfikacją oświetlenia zewnętrznego w projekcie iluminacji i detalem listew elewacyjnych
- AWZ lokalizacja oświetlenia awaryjnego nad wejściami do budynku wg projektu technicznego branży elektrycznej
- TEMP lokalizacja czujnika temperatury - zgodnie z warunkami technicznymi PEC w Suwałkach

UWAGA:

1. Na etykach oraz wszelkich koniecznych elementach wykonać obróbki blacharskie tytan-cynk zgodnie z opisem do projektu.
2. Elementy ślusarki okiennej i drzwiowej rozpatrywać razem z rysunkami ślusarki i stolarki
3. Dla ślusarki przewidzieć wykonanie parapetów zewnetrznych w formie obróbi blacharkiej tytn-cynk zgodnie z opisemna rys ślusarki.
4. Dokładny rodzaj i kolor materiału na płyty elewacyjne, listwy elewacyjne oraz tynku w oparciu o zaakceptowane próbki zaakceptowane przez inwestora i nadzór autorski na etapie realizacji projektu.
5. Podział płyt elewacyjnych rozpatrywać razem z detalami podziału płyt. W miejscach utrzymania przez podział płyt poziomu wyznaczonego przez ślusarkę okienną (np linia góry lub dołu fasady) należy dostosować podział do dooelowego poziomu montażu fasady.
6. Dokładny dobór koloru dla elementów opisanych jako zbliżone do koloru obróbek blacharskich dostosować na podstawie przedstawionych dobranych obróbek blachasich w trakcie realizacji
7. Opis listew elewacyjnych rozpatrywać razem z zestawieniem listew elewacyjnych, rysunkami ślusarki oraz detalami i detalami poddziału elewacji.

REW. 1	Data	30.10.2023
1. rewizja iluminacji obiektu 2. rewizja listew elewacyjnych		

Główny Projektant

dwa
domagało wnuk architekci

domagało wnuk architekci
al. 1-go Maja 67 lok. 315 | 90-755 Łódź
tel. 42 23 66 313 | info@dwarchitekci.pl

uwagi ogólne:
1. Wszystkie wymiary należy sprawdzić na budowie,
2. Wszelkie niejasności z projektem należy niezwłocznie zgłosić do projektantów
3. Nie skalować z rysunku

Inwestor Miasto Suwałki ul. Mickiewicza 1, 16-400 Suwałki		
Projekt Budowa Biblioteki Publicznej im. Marii Konopnickiej wraz z zagospodarowaniem terenu pomiedzy ulicam: Bulwarową, M. Reja, ks. S. Szczęsnowicza i gen. Pułaskiego w Suwałkach		
Lokalizacja Suwałki, teren pomiędzy ul. Bulwarową, M. Reja, ks. S. Szczęsnowicza i gen. K. Pułaskiego. Jednostka Ewidencyjna 206301_1 M. Suwałki - Obręb 0001 działki nr: **22198/8; 22197/2; 22198/2; 22196/4; 22194/4; 22193/4; 22192/2; 22191/2; 22190/2; 22189/2; 22188/4; 22185/4; 22184/2; 22183/2; 22182/2; 22180/4 oraz 22188/2** oraz działki drogowe: w **obrębie 0001** w pasie drogowym ul. ks. S. Szczęsnowicza : **22180/3**, w pasie drogowym gen. Pułaskiego: **22196/1, 22198/1**, w pasie drogowym ul. M. Reja: **22187/1; 22188/1; 22190/1; 22193/3; 22195; 22194/3; 22196/3; 22199/5; 22199/7**, w pasie drogowym ul. Bulwarowej: **22200/3; 22199/4** oraz **w obrębie 0002** w pasie drogowym ul. M. Reja. **22080/1**		

Projektant	Nr upr.	Podpis
mgr inż. arch. Małgorzata Domagało - Wnuk	03/LOOKK/2011	
Sprawdzająca mgr inż. arch. Jacek Wnuk	LIR-172/LOOIA/10	Podpis
Współpraca mgr inż. arch. Maria Raczkiewicz mgr inż. arch. Monika Buś		Podpis

Branża	ARCHITEKTURA	Data	26.09.2023
Stadium	PROJEKT TECHNICZNY	Format	Skala 1:100

Rysunek
ELEWACJA POŁUDNIOWO-ZACHODNIA

Nr Projektu	Nr Rysunku	Rewizja
2301	PT-401	rew 1

Plik

LEGENDA

- płyty elewacyjne w odcieniu szarości, montaż na systemowej podkonstrukcji
- płyty elewacyjne w odcieniu szarości z profilami przestrzennymi aluminiowymi w kolorze miedzi
- okładzina z płyt elewacyjnych w kolorze miedzianym
- brama garażowa i okładzina elewacyjna w ciemnym kolorze zbliżonym do RAL 8019 dopasowanym do ślusarki okiennej
- wykończenie tynkiem w kolorze szarym zbliżonym do odcienia obróbek blacharskich i do RAL 7038 - dokładny dobór koloru dostosować do odcienia przedstawionych dobranych obróbek blachasich w trakcie realizacji
- mury oporowe żelbetowe
- ślusarka okienna w kolorze czarnym zbliżonym do RAL8019
- przeszklenie bezklasowe
- sekcje nieprzezierne szklenia
- fasada EI60
- skrzydła rozwierane napowietrzające
- przeszklenie ze szkła mlecznego
- wypełnienie w formie krat wentylacyjnych o poziomym układzie elementów, kraty lakierowane na kolor zbliżony do odcienia płyt elewacyjnych i do RAL 7006
- wypełnienie w formie krat wentylacyjnych przewiedzne jako element ślusarki okiennej o poziomym układzie elementów, kraty lakierowane na kolor ślusarki - tj. zbliżony do RAL 8019

1. napis przestrzenny w formie liter pisanych, dobrana czcionka o zaokrąglonej miękkiej formie
2. pylon informacyjny przy wejściu głównym do budynku
3. pylon informacyjny przy wejściu do strefy dzieci i młodzieży
4. wrzutomat książek montowany w elewacji budynku
5.1 górka terenowa
5.2 nasyp/skarpa terenowa
6.1 strefa urządzeń technicznych na dachu - wydzielone ogrodzeniem ażurowym lamelowym OGT1. w kolorze zbliżonym do odcienia obróbek blacharskich i RAL 7038
6.2 strefa urządzeń technicznych na dachu - wydzielone ogrodzeniem ażurowym lamelowym OGT2. w kolorze zbliżonym do odcienia obróbek blacharskich i RAL 7038
6.3 strefa urządzeń technicznych na dachu - wydzielone ogrodzeniem ażurowym lamelowym OGT3. w kolorze zbliżonym do odcienia obróbek blacharskich i RAL 7038
7. mur oporowy wejścia do harówki - M0.1 wg projektu technicznego branży konstrukcyjnej
8. mur oporowy wejścia do harówki - M0.2 wg projektu technicznego branży konstrukcyjnej
9. mur oporowy schodów i górki terenowej - M0.3 wg projektu technicznego branży konstrukcyjnej
10. mur oporowy schodów i górki terenowej - M0.4 wg projektu technicznego branży konstrukcyjnej

- listwy elewacyjne wykonane z profili przestrzennych aluminiowych w kolorze miedzianym. Rodzaj i długość profili zgodnie z zestawieniem listew elewacyjnych. Listwy i ich opis rozpatrywać w połączeniu z numeracją typu fasad i projektem iluminacji budynku
- D1 zadaszenie szklane nad wejściem głównym do biblioteki, wg rys. detalu zadaszeń
- D2 zadaszenie szklane nad wejściem do strefy dzieci i młodzieży wg rys. detalu zadaszeń
- D3 zadaszenie szklane nad wejściem wg rys. detalu zadaszeń
- BL5 balustrada BL5- szczegółowy rysunek wg rys. detalu schodów i balustrad
- BL6 balustrada BL5- szczegółowy rysunek wg rys. detalu schodów i balustrad
- LZ1 - LZ2 oświetlenie zewnętrzne - zgodnie ze specyfikacją oświetlenia zewnętrznego w projekcie iluminacji
- LZ3 - LZ5 oświetlenie zewnętrzne podcieni elewacyjnych i sali wielofunkcyjnej w kondygnacji parteru - iluminacja budynku, zgodnie ze specyfikacją oświetlenia zewnętrznego w projekcie iluminacji
- LZ6.1 - LZ6.4 lokalizacja oświetlenia zewnętrznego montowanego w listwach elewacyjnych - iluminacja budynku, specyfikacja i dokładna lokalizacja opraw zgodnie ze specyfikacją oświetlenia zewnętrznego w projekcie iluminacji i detalem listew elewacyjnych
- AWZ lokalizacja oświetlenia awaryjnego nad wejściami do budynku wg projektu technicznego branży elektrycznej
- TEMP lokalizacja czujnika temperatury - zgodnie z warunkami technicznymi PEC w Suwałkach

UWAGA:
1. Na attykach oraz wszelkich koniecznych elementach wykonać obróbki blacharskie tytan-cynk zgodnie z opisem do projektu.
2. Elementy ślusarki okiennej i drzwiowej rozpatrywać razem z rysunkami ślusarki i stolarki
3. Dla ślusarki przewiedzieć wykonanie parapetów zewnetrznych w formie obróbi blacharkiej tyn-cynk zgodnie z opisemna rys ślusarki.
4. Dokładny rodzaj i kolor materiału na płyty elewacyjne, listwy elewacyjne oraz tynku w oparciu o zaakceptowane próbki zaakceptowane przez inwestora i nadzór autorski na etapie realizacji projektu.
5. Podział płyt elewacyjnych rozpatrywać razem z detalami podziału płyt. W miejscach utrzymania przez podział płyt poziomu wyznaczonego przez ślusarkę okienną (np linia góry lub dołu fasady) należy dostosować podział do docelowego poziomu montażu fasady.
6. Dokładny dobór koloru dla elementów opisanych jako zbliżone do koloru obróbek blacharskich dostosować na podstawie przedstawionych dobranych obróbek blachasich w trakcie realizacji
7. Opis listew elewacyjnych rozpatrywać razem z zestawieniem listew elewacyjnych, rysunkami ślusarki oraz detalami i detalami poddziału elewacji.

REW. 1	Data	30.10.2023
1. rewizja iluminacji obiektu 2. rewizja listew elewacyjnych 3. rewizja podziału elewacji w podcieniach		

Główny Projektant

dwa

domagało wnuk architekci

domagało wnuk architekci
al. 1-go Maja 67 lok. 315 | 90-755 Łódź
tel. 42 23 66 313 | info@dwarchitekci.pl

Inwestor
Miasto Suwałki
ul. Mickiewicza 1, 16-400 Suwałki

Projekt
Budowa Biblioteki Publicznej im. Marii Konopnickiej wraz z zagospodarowaniem terenu pomiędzy ulicami: Bulwarową, M. Reja, ks. S. Szczęsnowicza i gen. Pułaskiego w Suwałkach

Lokalizacja
Suwałki, teren pomiędzy ul. Bulwarową, M. Reja, ks. S. Szczęsnowicza i gen. K. Pułaskiego. Jednostka Ewidencyjna 206301_1 M. Suwałki - Obręb 0001 działki nr: **22198/8; 22197/2; 22198/2; 22196/4; 22194/4; 22193/4; 22192/2; 22191/2; 22190/2; 22189/2; 22186/4; 22185/4; 22184/2; 22183/2; 22182/2; 22180/4 oraz 22188/2** oraz działki drogowe:
w **obrębie 0001** r. w pasie drogowym ul. ks. S. Szczęsnowicza : **22180/3**, w pasie drogowym gen. Pułaskiego: **22196/1; 22198/1**, w pasie drogowym ul. M. Reja: **22187/1; 22188/1; 22190/1; 22193/3; 22195; 22194/3; 22196/3; 22199/5; 22199/7**, w pasie drogowym ul. Bulwarowej: **22200/3; 22199/4**
oraz **w obrębie 0002** w pasie drogowym ul. M. Reja. **22080/1**

uwagi ogólne:
1. Wszystkie wymiary należy sprawdzić na budowie,
2. Wszelkie niejasności z projektem należy niezwłocznie zgłosić do projektantów
3. Nie skalować z rysunku

Projektant mgr inż. arch. Małgorzata Domagało - Wnuk	Nr upr.	Podpis
Sprawdzający mgr inż. arch. Jacek Wnuk	I/R-172/LOOIA/10	Podpis
Współpraca mgr inż. arch. Maria Raczkiewicz mgr inż. arch. Monika Sus		Podpis
Branża ARCHITEKTURA	Data	26.09.2023
Stadium PROJEKT TECHNICZNY	Format	Skala 1:100

Rysunek
ELEWACJA PÓŁNOCNO-ZACHODNIA

Nr Projektu	Nr Rysunku	Rewizja
2301	PT-402	rew 1

Plik

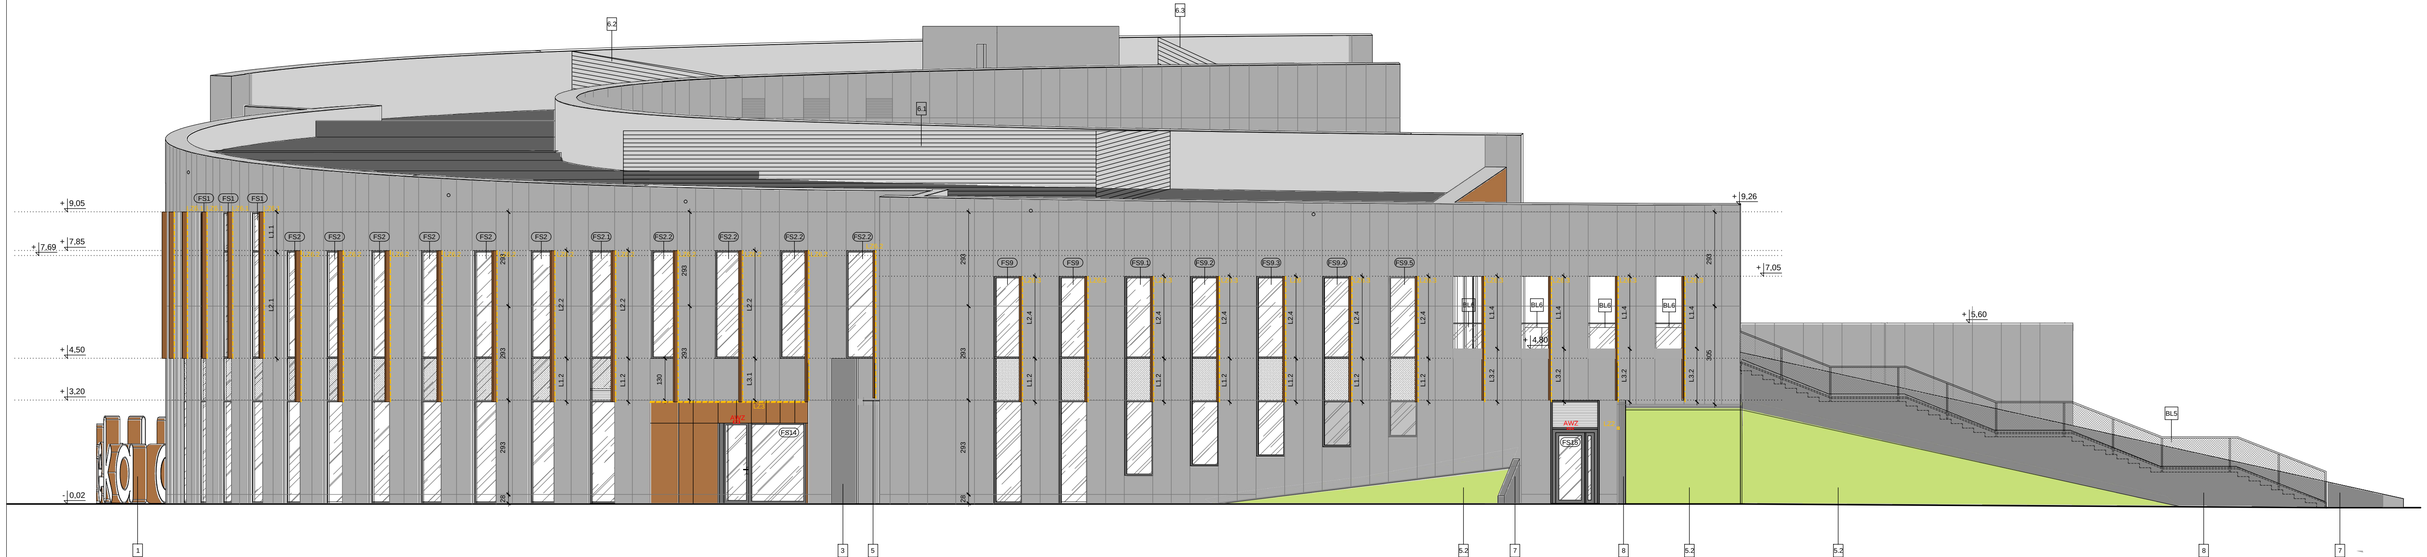

LEGENDA

- płyty elewacyjne w odcieniu szarości, montaż na systemowej podkonstrukcji
- płyty elewacyjne w odcieniu szarości z profilami przestrzennymi aluminiowymi w kolorze miedzi
- okładzina z płyt elewacyjnych w kolorze miedzianym
- wykończenie tynkiem w kolorze szarym zbliżonym do odcienia obróbek blacharskich i do RAL 7038 - dokładny dobór koloru dostosować do odcienia przedstawionych dobranych obróbek blachasich w trakcie realizacji
- mury oporowe żelbetowe
- ślusarka okienna w kolorze czarnym zbliżonym do RAL8019
- przeszklenie bezklasowe
- sekcje nieprzezierne szklenia
- fasada EI60
- skrzydła rozwierane napowietrzające
- przeszklenie ze szkła mlecznego
- wypełnienie w formie krat wentylacyjnych o poziomym układzie elementów, kraty lakierowane na kolor zbliżony do odcienia płyt elewacyjnych i do RAL 7006
- wypełnienie w formie krat wentylacyjnych przewidzine jako element ślusarki okiennej o poziomym układzie elementów, kraty lakierowane na kolor ślusarki - ś. zbliżony do RAL 8019

1. napis przestrzenny w formie liter pisanych, dobrana czcionka o zaokrąglonej miękkiej formie
2. pylon informacyjny przy wejściu głównym do budynku
3. pylon informacyjny przy wejściu do strefy dzieci i młodzieży
4. wrzutomat książek montowany w elewacji budynku
5.1 górka terenowa
5.2 nasyp/skarpa terenowa
6.1 strefa urządzeń technicznych na dachu - wydzielone ogrodzeniem ażurowym lamelowym OGT1. w kolorze zbliżonym do odcienia obróbek blacharskich i RAL 7038
6.2 strefa urządzeń technicznych na dachu - wydzielone ogrodzeniem ażurowym lamelowym OGT2. w kolorze zbliżonym do odcienia obróbek blacharskich i RAL 7038
6.3 strefa urządzeń technicznych na dachu - wydzielone ogrodzeniem ażurowym lamelowym OGT3. w kolorze zbliżonym do odcienia obróbek blacharskich i RAL 7038
7. mur oporowy wejścia do harcówki - M0.1 wg projektu technicznego branży konstrukcyjnej
8. mur oporowy wejścia do harcówki - M0.2 wg projektu technicznego branży konstrukcyjnej
9. mur oporowy schodów i górki terenowej - M0.3 wg projektu technicznego branży konstrukcyjnej
10. mur oporowy schodów i górki terenowej - M0.4 wg projektu technicznego branży konstrukcyjnej

LZ1 - LZ2 listwy elewacyjne wykonane z profili przestrzennych aluminiowych w kolorze miedzianym. Rodzaj i długość profili zgodnie z zestawieniem listew elewacyjnych. Listwy i ich opis rozpatrywać w połączeniu z numeracją typu fasad i projektem iluminacji budynku

D1 zadaszenie szklane nad wejściem głównym do biblioteki, wg rys. detalu zadaszeń

D2 zadaszenie szklane nad wejściem do strefy dzieci i młodzieży wg rys. detalu zadaszeń

D3 zadaszenie szklane nad wejściem wg rys. detalu zadaszeń

BL5 balustrada BL5- szczegółowy rysunek wg rys. detalu schodów i balustrad

BL6 balustrada BL5- szczegółowy rysunek wg rys. detalu schodów i balustrad

LZ1 - LZ2 oświetlenie zewnętrzne - zgodnie ze specyfikacją oświetlenia zewnętrznego w projekcie iluminacji

LZ3 - LZ5 oświetlenie zewnętrzne podcieni elewacyjnych i sali wielofunkcyjnej w kondygnacji parteru - iluminacja budynku, zgodnie ze specyfikacją oświetlenia zewnętrznego w projekcie iluminacji

LZ6.1 - LZ6.4 lokalizacja oświetlenia zewnętrznego montowanego w listwach elewacyjnych - iluminacja budynku, specyfikacja i dokładna lokalizacja opraw zgodnie ze specyfikacją oświetlenia zewnętrznego w projekcie iluminacji i detalem listew elewacyjnych

AWZ lokalizacja oświetlenia awaryjnego nad wejściami do budynku wg projektu technicznego branży elektrycznej

TEMP lokalizacja czujnika temperatury - zgodnie z warunkami technicznymi PEC w Suwałkach

UWAGA:
1. Na ażurach oraz wszelkich koniecznych elementach wykonać obróbki blacharskie tytan-cynk zgodnie z opisem do projektu.
2. Elementy ślusarki okiennej i drzwiowej rozpatrywać razem z rysunkami ślusarki i stolarki
3. Dla ślusarki przewidzieć wykonanie parapetów zewnetrznych w formie obróbi blacharkiej tytn-cynk zgodnie z opisemna rys ślusarki.
4. Dokładny rodzaj i kolor materiału na płyty elewacyjne, listwy elewacyjne oraz tynku w oparciu o zaakceptowane próbki zaakceptowane przez inwestora i nadzór autorski na etapie realizacji projektu.
5. Podział płyt elewacyjnych rozpatrywać razem z detalami podziału płyt. W miejscach utrzymania przez podział płyt poziomu wyznaczonego przez ślusarkę okienną (np linia góry lub dołu fasady) należy dostosować podział do dooelowego poziomu montażu fasady.
6. Dokładny dobór koloru dla elementów opisanych jako zbliżone do koloru obróbek blacharskich dostosować na podstawie przedstawionych dobranych obróbek blachasich w trakcie realizacji
7. Opis listew elewacyjnych rozpatrywać razem z zestawieniem listew elewacyjnych, rysunkami ślusarki oraz detalami i detalami poddziału elewacji.

REW. 1	Data	30.10.2023

1. rewizja iluminacji obiektu
2. rewizja listew elewacyjnych
3. rewizja podziału elewacji w podcieniach

Główny Projektant

dwa
domagało wnuk architekci

domagało wnuk architekci
al. 1-go Maja 67 lok. 315 | 90-755 Łódź
tel. 42 23 66 313 | info@dwarchitekci.pl

Inwestor
Miasto Suwałki
ul. Mickiewicza 1, 16-400 Suwałki

Projekt
Budowa Biblioteki Publicznej im. Marii Konopnickiej wraz z zagospodarowaniem terenu pomiedzy ulicami: Bulwarową, M. Reja, ks. S. Szczęsnowicza i gen. Pułaskiego w Suwałkach

Lokalizacja
Suwałki, teren pomiędzy ul. Bulwarową, M. Reja, ks. S. Szczęsnowicza i gen. K. Pułaskiego. Jednostka Ewidencyjna 206301_1 M. Suwałki - Obręb 0001 działki nr: **2219/8; 2219/7/2; 2219/8/2; 2219/6/4; 2219/4/4; 2219/3/4; 2219/2/2; 2219/1/2; 2219/0/2; 2218/9/2; 2218/6/4; 2218/5/4; 2218/4/2; 2218/3/2; 2218/2/2; 2218/0/4 oraz 2218/0/2**
oraz działki drogowe:
w **obrębie 0001** w pasie drogowym ul. ks. S. Szczęsnowicza : **2218/0/3**, w pasie drogowym gen. Pułaskiego: **2219/6/1, 2219/8/1**, w pasie drogowym ul. M. Reja: **2218?/1; 2218/9/1; 2219/0/1; 2219/3/3; 2219/5; 2194/3; 2219/6/3; 2219/7**, w pasie drogowym ul. Bulwarowej: **2220/0/3; 2219/4**
oraz **w obrębie 0002** w pasie drogowym ul. M. Reja. **2208/0/1**

Projektant: mgr inż. arch. Małgorzata Domagało - Wnuk — Nr upr. 03/LOOKK/2011 — Podpis
Sprawdzający: mgr inż. arch. Jacek Wnuk — I/R-172/LOOIA/10 — Podpis
Współpraca: mgr inż. arch. Maria Raczkiewicz; mgr inż. arch. Monika Ilus — Podpis
Branża: ARCHITEKTURA — Data: 26.09.2023
Stadium: PROJEKT TECHNICZNY — Format: - — Skala: 1:100

Rysunek
ELEWACJA POŁUDNIOWO-WSCHODNIA

Nr Projektu	Nr Rysunku	Rewizja
2301	PT-403	rew 1

Plik

uwagi ogólne:
1. Wszystkie wymiary należy sprawdzić na budowie,
2. Wszelkie niezgodności z projektem należy niezwłocznie zgłosić do projektantów
3. Nie skalować z rysunku

LEGENDA

- płyty elewacyjne w odcieniu szarości, montaż na systemowej podkonstrukcji
- płyty elewacyjne w odcieniu szarości z profilami przestrzennymi aluminiowymi w kolorze miedzi
- okładzina z płyt elewacyjnych w kolorze miedzianym
- brama garażowa i okładzina elewacyjna w ciemnym kolorze zbliżonym do RAL 8019 dopasowanym do ślusarki okiennej
- wykończenie tynkiem w kolorze szarym zbliżonym do odcienia obróbek blacharskich i do RAL 7038 - dokładny dobór koloru dostosować do odcienia przedstawionych dobranych obróbek blachasich w trakcie realizacji
- mury oporowe żelbetowe
- ślusarka okienna w kolorze czarnym zbliżonym do RAL8019
- przeszklenie bezklasowe
- sekcje nieprzezierne szklenia
- fasada EI60
- skrzydła rozwierane napowietrzające
- przeszklenie ze szkła mlecznego
- wypełnienie w formie krat wentylacyjnych o poziomym układzie elementów, kraty lakierowane na kolor zbliżony do odcienia płyt elewacyjnych i do RAL 7006
- wypełnienie w formie krat wentylacyjnych przewiduje jako element ślusarki okiennej o poziomym układzie elementów, kraty lakierowane na kolor ślusarki - tj. zbliżony do RAL 8019

1	napis przestrzenny w formie liter pisanych, dobrana czcionka o zaokrąglonej miękkiej formie
2	pylon informacyjny przy wejściu głównym do budynku
3	pylon informacyjny przy wejściu do strefy dzieci i młodzieży
4	wrzutomat książek montowany w elewacji budynku
5.1	górka terenowa
5.2	nasyp/skarpa terenowa
6.1	strefa urządzeń technicznych na dachu - wydzielone ogrodzeniem ażurowym lamelowym OGT1. w kolorze zbliżonym do odcienia obróbek blacharskich i RAL 7038
6.2	strefa urządzeń technicznych na dachu - wydzielone ogrodzeniem ażurowym lamelowym OGT2. w kolorze zbliżonym do odcienia obróbek blacharskich i RAL 7038
6.3	strefa urządzeń technicznych na dachu - wydzielone ogrodzeniem ażurowym lamelowym OGT3. w kolorze zbliżonym do odcienia obróbek blacharskich i RAL 7038
7	mur oporowy wejścia do harówki - M0.1 wg projektu technicznego branży konstrukcyjnej
8	mur oporowy wejścia do harówki - M0.2 wg projektu technicznego branży konstrukcyjnej
9	mur oporowy schodów i górki terenowej - M0.3 wg projektu technicznego branży konstrukcyjnej
10	mur oporowy schodów i górki terenowej - M0.4 wg projektu technicznego branży konstrukcyjnej

LZ1 - LZ2	listwy elewacyjne wykonane z profili przestrzennych aluminiowych w kolorze miedzianym. Rodzaj i długość profili zgodnie z zestawieniem listew elewacyjnych. Listwy i ich opis rozpatrywać w połączeniu z numeracją typu fasad i projektem iluminacji budynku
DS1	zadaszenie szklane nad wejściem głównym do biblioteki, wg rys. detalu zadaszeń
DS2	zadaszenie szklane nad wejściem do strefy dzieci i młodzieży wg rys. detalu zadaszeń
DS3	zadaszenie szklane nad wejściem wg rys. detalu zadaszeń
BL5	balustrada BL5- szczegółowy rysunek wg rys. detalu schodów i balustrad
BL6	balustrada BL5- szczegółowy rysunek wg rys. detalu schodów i balustrad
LZ1 - LZ2	oświetlenie zewnętrzne - zgodnie ze specyfikacją oświetlenia zewnętrznego w projekcie iluminacji
LZ3 - LZ5	oświetlenie zewnętrzne podcieni elewacyjnych i sali wielofunkcyjnej w kondygnacji parteru - iluminacja budynku, zgodnie ze specyfikacją oświetlenia zewnętrznego w projekcie iluminacji
LZ6.1 - LZ6.4	lokalizacja oświetlenia zewnętrznego montowanego w listwach elewacyjnych - iluminacja budynku, specyfikacja i dokładna lokalizacja oprawy zgodnie ze specyfikacją oświetlenia zewnętrznego w projekcie iluminacji i detalem listew elewacyjnych
AWZ	lokalizacja oświetlenia awaryjnego nad wejściami do budynku wg projektu technicznego branży elektrycznej
TEMP1	lokalizacja czujnika temperatury - zgodnie z warunkami technicznymi PEC w Suwałkach

UWAGA:

1. Na attykach oraz wszelkich koniecznych elementach wykonać obróbki blacharskie tytan-cynk zgodnie z opisem do projektu.
2. Elementy ślusarki okiennej i drzwiowej rozpatrywać razem z rysunkami ślusarki i stolarki
3. Dla ślusarki przewiduje wykonanie parapetów zewnetrznych w formie obróbki blacharskiej tytn-cynk zgodnie z opisemna rys ślusarki.
4. Dokładny rodzaj i kolor materiału na płyty elewacyjne, listwy elewacyjne oraz tynku w oparciu o zaakceptowane próbki zaakceptowane przez inwestora i nadzór autorski na etapie realizacji projektu.
5. Podział płyt elewacyjnych rozpatrywać razem z detalami podziału płyt. W miejscach utrzymania przez podział płyt poziomu wyznaczonego przez ślusarkę okienną (np linia góry lub dołu fasady) należy dostosować podział do docelowego poziomu montażu fasady.
6. Dokładny dobór koloru dla elementów opisanych jako zbliżone do koloru obróbek blacharskich dostosować na podstawie przedstawionych dobranych obróbek blachasich w trakcie realizacji
7. Opis listew elewacyjnych rozpatrywać razem z zestawieniem listew elewacyjnych, rysunkami ślusarki oraz detalami i detalami poddziału elewacji.

REW. 1	Data	30.10.2023
1. rewizja iluminacji obiektu 2. rewizja listew elewacyjnych		

Główny Projektant

dwa
domagało wnuk architekci

domagało wnuk architekci
al. 1-go Maja 67 kw. 315 | 90-755 Łódź
tel. 42 23 66 313 | info@dwarchitekci.pl

Inwestor
Miasto Suwałki
ul. Mickiewicza 1, 16-400 Suwałki

Projekt
Budowa Biblioteki Publicznej im. Marii Konopnickiej wraz z zagospodarowaniem terenu pomiędzy ulicami: Bulwarową, M. Reja, ks. S. Szczęsnowicza i gen. Pułaskiego w Suwałkach

Lokalizacja
Suwałki, teren pomiędzy ul. Bulwarową, M. Reja, ks. S. Szczęsnowicza i gen. K. Pułaskiego. Jednostka Ewidencyjna 206301_1 M. Suwałki - Obręb 0001 działki nr: **22198/8; 22197/2; 22198/2; 22196/4; 22194/4; 22193/4; 22192/2; 22191/2; 22190/2; 22189/2; 22186/4; 22185/4; 22184/2; 22183/2; 22182/2; 22180/4 oraz 22188/2**
oraz działki drogowe:
w **obrębie 0001** r. w pasie drogowym ul. ks. S. Szczęsnowicza : **22180/3**, w pasie drogowym gen. Pułaskiego: **22196/1; 22198/1**, w pasie drogowym ul. M. Reja: **22187/1; 22188/1; 22190/1; 22193/3; 22195; 22194/3; 22196/3; 22199/5; 22199/7**, w pasie drogowym ul. Bulwarowej: **22200/3; 22199/4**
oraz **w obrębie 0002** w pasie drogowym ul. M. Reja. **22080/1**

Projektant	mgr inż. arch. Małgorzata Domagało - Wnuk
Sprawdzający	mgr inż. arch. Jacek Wnuk
Współpraca	mgr inż. arch. Maria Raczkiewicz mgr inż. arch. Monika Sus
Nr upr.	03/LOOKK/2011
	L/R-172/LOOIA/10
Podpis	
Branża	ARCHITEKTURA
Data	26.09.2023
Stadium	PROJEKT TECHNICZNY
Format	
Skala	1:100

Rysunek
ELEWACJA PÓŁNOCNO-WSCHODNIA

Nr Projektu	Nr Rysunku	Rewizja
2301	PT-404	rew 1

Plik

uwagi ogólne:
1. Wszystkie wymiary należy sprawdzić na budowie,
2. Wszelkie niejasności z projektem należy niezwłocznie zgłosić do projektantów
3. Nie skalować z rysunku

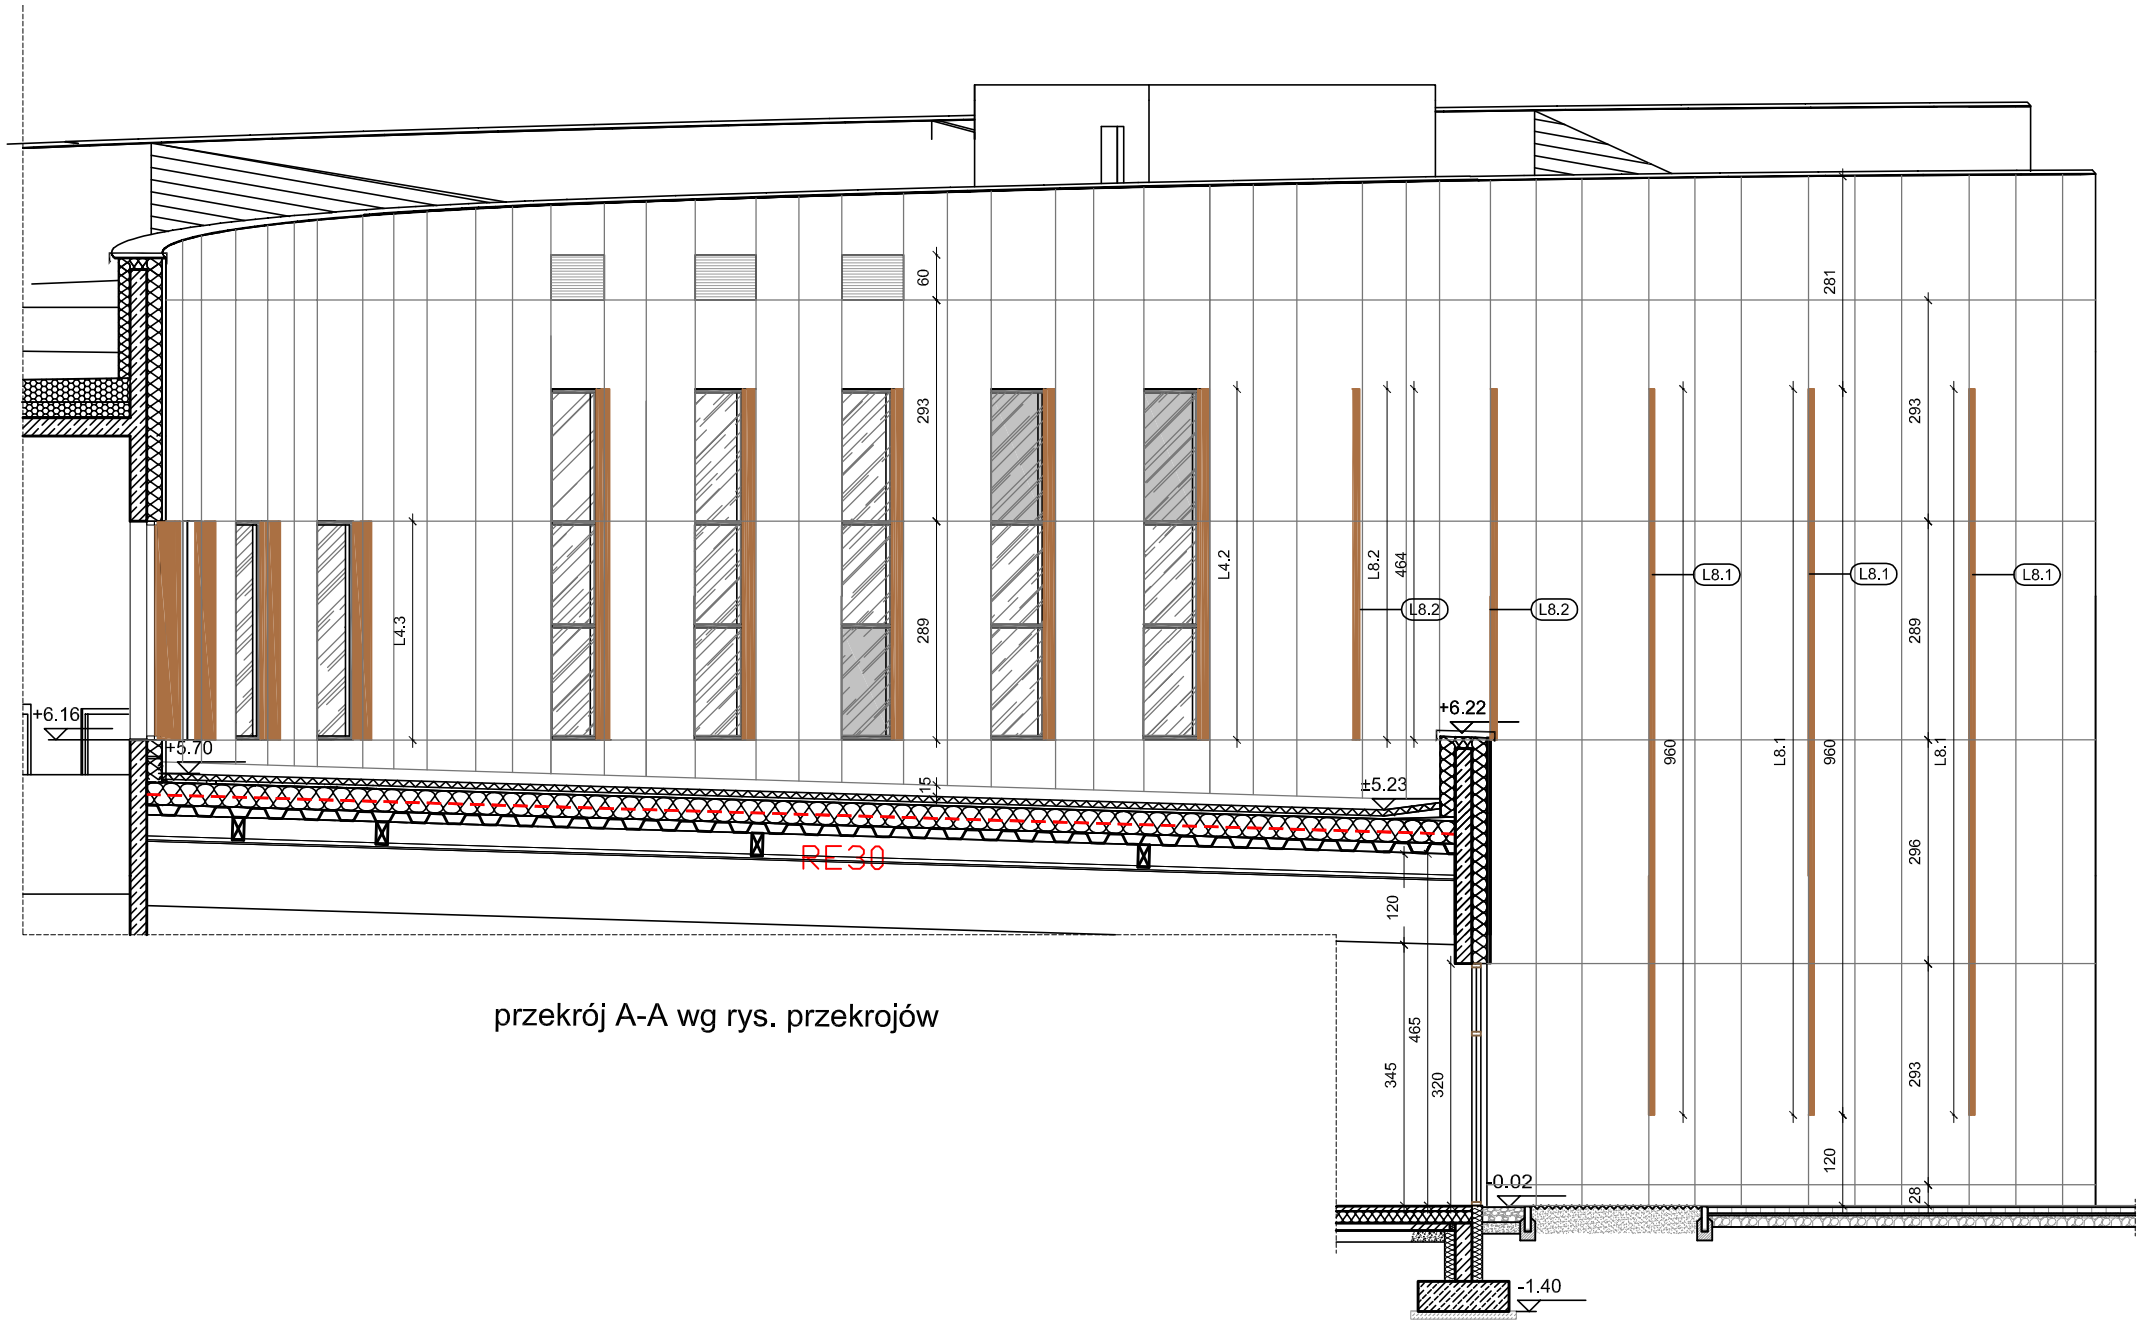

przekrój A-A wg rys. przekrojów

DE1 - Detal podziału płyt elewacyjnych - elewacja południowo-wschodnia wewnętrzna
rzut | skala 1:100

REW. 1	Data 30.10.2023
1. rewizja listew elewacyjnych	

uwagi ogólne:
1. Wszystkie wymiary należy sprawdzić na budowie.
2. Wszelkie niescisłości z projektem należny niezwłocznie zgłosić do projektantów
3. Nie skalować z rysunku

Główny Projektant
dwa
domagało wnuk architekci
domagało wnuk architekci
al. 1-go Maja 87 lok. 315 | 90-755 Łódź
tel. 42 23 66 313 | info@dwarchitekci.pl

Inwestor
Miasto Suwałki
ul. Mickiewicza 1, 16-400 Suwałki

Projekt
Budowa Biblioteki Publicznej im. Marii Konopnickiej
wraz z zagospodarowaniem terenu pomiędzy ulicami:
Bulwarową, M. Reja, ks. S Szczęsnowicza
i gen. Pułaskiego w Suwałkach

Lokalizacja
Suwałki, teren pomiędzy ul. Bulwarową, M. Reja, ks. S. Szczęsnowicza
i gen. K. Pułaskiego. Jednostka Ewidencyjna 206301_1 M. Suwałki - Obręb 0001
obręb 0001 działki nr: **22199/8; 22197/2; 22198/2; 22196/4; 22194/4; 22193/4; 22192/2; 22191/2; 22190/2; 22189/2; 22186/4; 22185/4; 22184/2; 22183/2; 22182/2; 22180/4 oraz 22188/2**
oraz działki drogowe:
w **obrębie 0001**: w pasie drogowym ul. ks. S. Szczęsnowicza: **22180/3**,
w pasie drogowym gen. Pułaskiego: **22196/1; 22198/1,**
w pasie drogowym ul. M. Reja: **22187/1; 22189/1; 22190/1; 22193/3; 22195; 22194/3; 22196/3; 22199/5; 22199/7**,
w pasie drogowym ul. Bulwarowej: **22200/3; 22199/4**
oraz **w obrębie 0002** w pasie drogowym ul. M. Reja. **22080/1**

Projektant	Nr upr.	Podpis
mgr inż. arch. Małgorzata Domagało - Wnuk	03/LOOKK/2011	
Sprawdzający	Nr upr.	Podpis
mgr inż. arch. Jacek Wnuk	1/R-172/LOOIA/10	

Współpraca
mgr inż. arch. Maria Raszkiewicz

Współpraca
mgr inż. arch. Monika Sus

Branża ARCHITEKTURA	Data 26.09.2023	
Stadium PROJEKT TECHNICZNY	Format .	Skala 1:100

Rysunek
DETAL PODZIAŁU PŁYT ELEWACYJNYCH - DE1
ELEWACJA POŁUDNIOWO-WSCHODNIA WEWNĘTRZNA

Nr Projektu	Nr Rysunku	Rewizja
2301	PT-410	rew 1

Plik

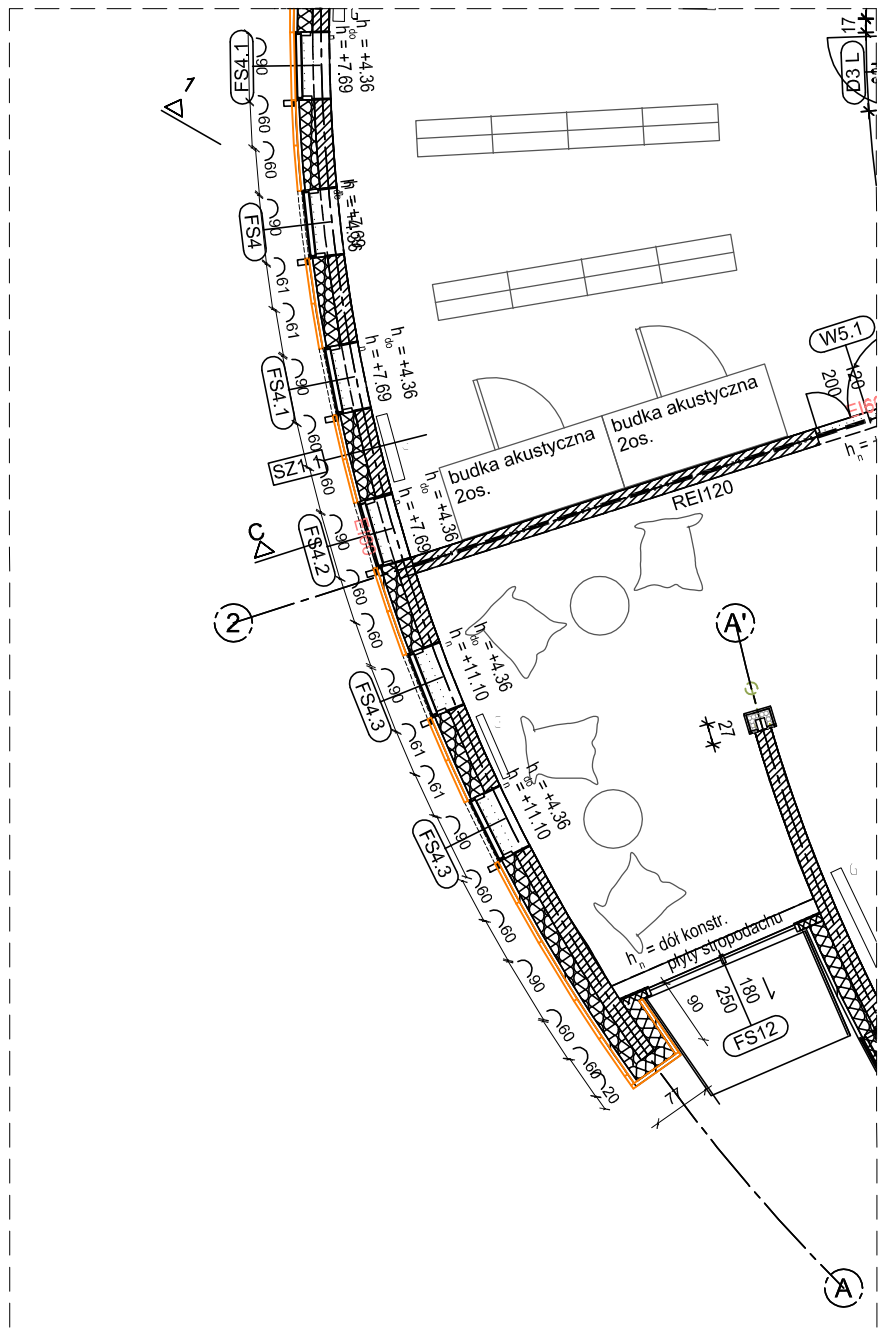

DE2 - Detal podziału płyt elewacyjnych dla ściany w osi A
rzut | skala 1:100

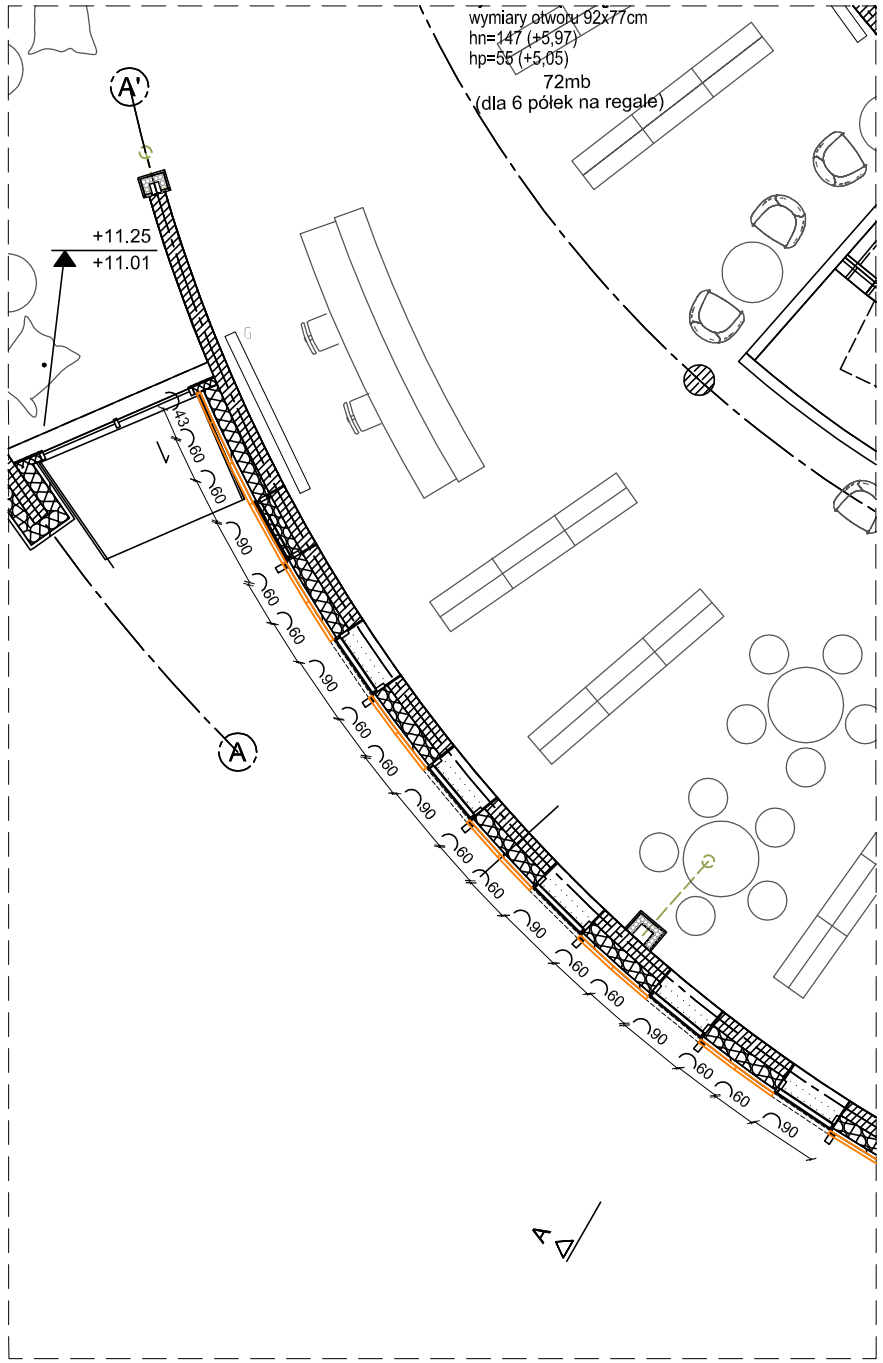

DE3 - Detal podziału płyt elewacyjnych dla ściany w osi A'
rzut | skala 1:100

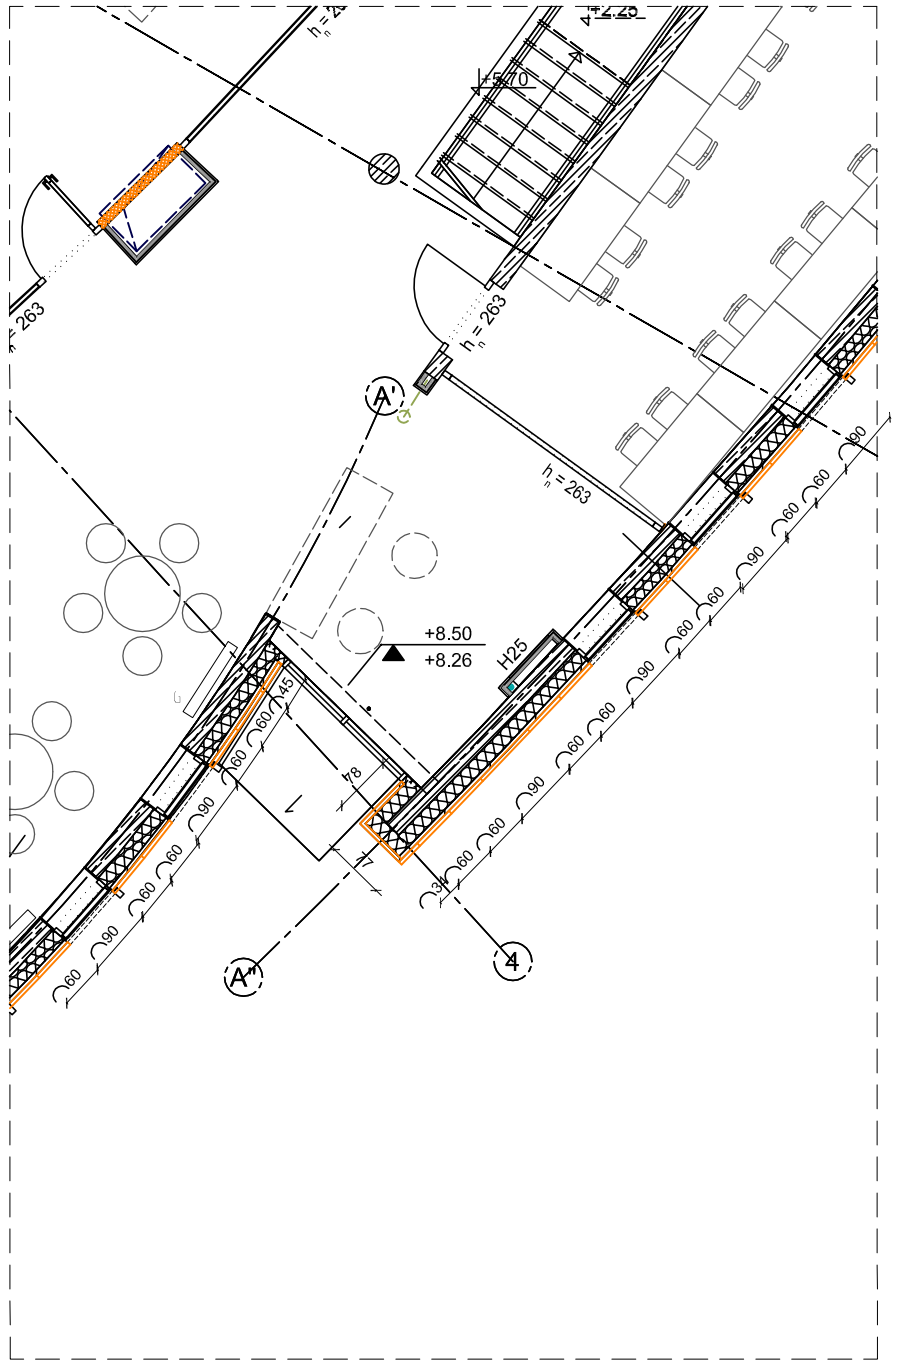

DE4 - Detal podziału płyt elewacyjnych dla ściany w osi A"
rzut | skala 1:100

REW. 1	Data	30.10.2023
1. rewizja fasad i listew elewacyjnych		

Główny Projektant

dwa
domagało wnuk architekci

domagało wnuk architekci
al. 1-go Maja 87 lok. 315 | 90-755 Łódź
tel. 42 23 66 313 | Info@dwarchitekci.pl

Inwestor
Miasto Suwałki
ul. Mickiewicza 1, 16-400 Suwałki

Projekt
Budowa Biblioteki Publicznej im. Marii Konopnickiej wraz z zagospodarowaniem terenu pomiedzy ulicam: Bulwarową, M. Reja, ks. S. Szczęsnowicza i gen. Pułaskiego w Suwałkach

Lokalizacja
Suwałki, teren pomiędzy ul. Bulwarową, M. Reja, ks. S. Szczęsnowicza i gen. K. Pułaskiego. Jednostka Ewidencyjna 206301_1 M. Suwałki - Obręb 0001 działki nr: **22199/8; 22197/2; 22198/2; 22196/4; 22194/4; 22193/4; 22192/2; 22191/2; 22190/2; 22189/2; 22186/4; 22185/4; 22184/2; 22183/2; 22182/2; 22180/4 oraz 22188/2**
oraz działki drogowe:
w **obręble 0001**: w pasie drogowym ul. ks. S. Szczęsnowicza: **22180/3**, w pasie drogowym gen. Pułaskiego: **22196/1; 22198/1**, w pasie drogowym ul. M. Reja: **22187/1; 22189/1; 22190/1; 22193/3; 22195; 22194/3; 22196/3; 22199/5; 22199/7**, w pasie drogowym ul. Bulwarowej: **22200/3; 22199/4**
oraz **w obręble 0002** w pasie drogowym ul. M. Reja. **22080/1**

uwagi ogólne:
1. Wszystkie wymiary należy sprawdzić na budowie.
2. Wszelkie nieścisłości z projektem należny niezwłocznie zgłosić do projektantów
3. Nie skalować z rysunku

Projektant: mgr inż. arch. Małgorzata Domagało - Wnuk	Nr upr.: 03/LOOKK/2011	Podpis
Sprawdzająca: mgr inż. arch. Jacek Wnuk	1/R-172/LOOIA/10	Podpis
Współpraca: mgr inż. arch. Maria Raszkiewicz, mgr inż. arch. Monika Sus		Podpis

Branża: ARCHITEKTURA — Data: 26.09.2023
Stadium: PROJEKT TECHNICZNY — Format: . — Skala: 1:100

Rysunek: DETALE PODZIAŁU PŁYT ELEWACYJNYCH DE2- DE4 ŚCIANY W OSI A, A' I A"

Nr Projektu	Nr Rysunku	Rewizja
2301	PT-411	rew 1

Plik

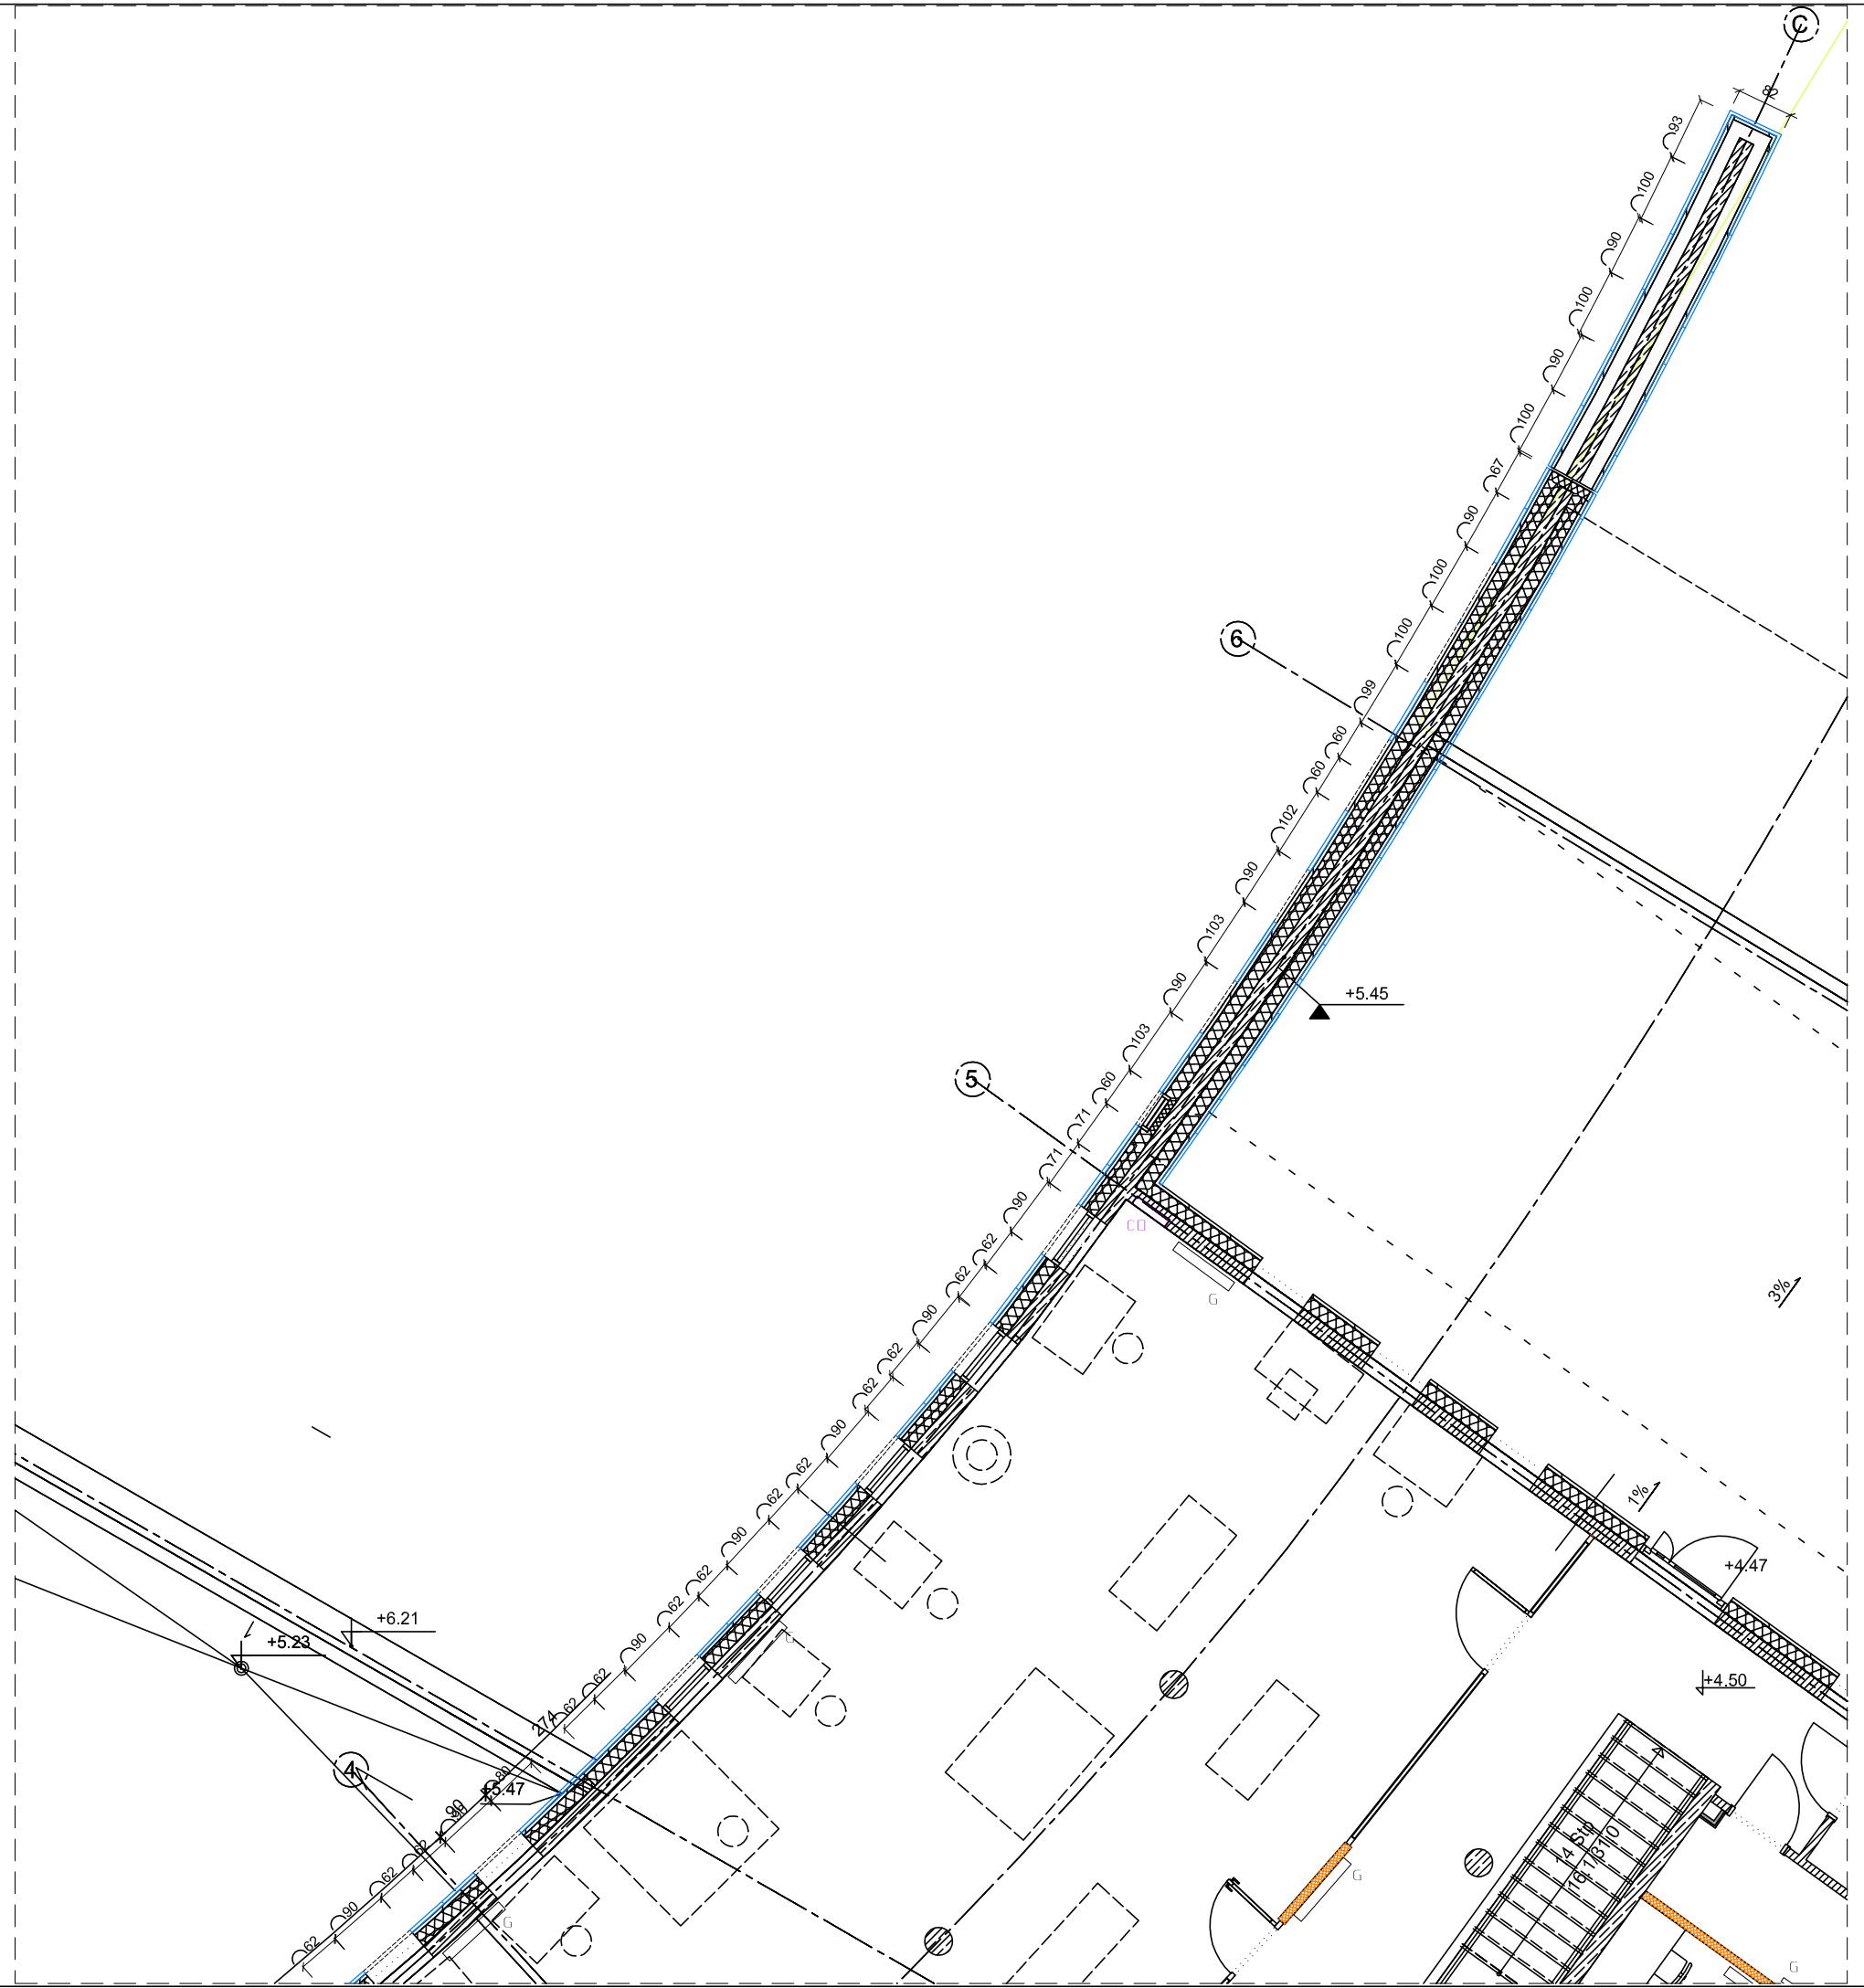

DE6 - Detal podziału płyt elewacyjnych dla ściany i muru oporowego w osi C
rzut | skala 1:100

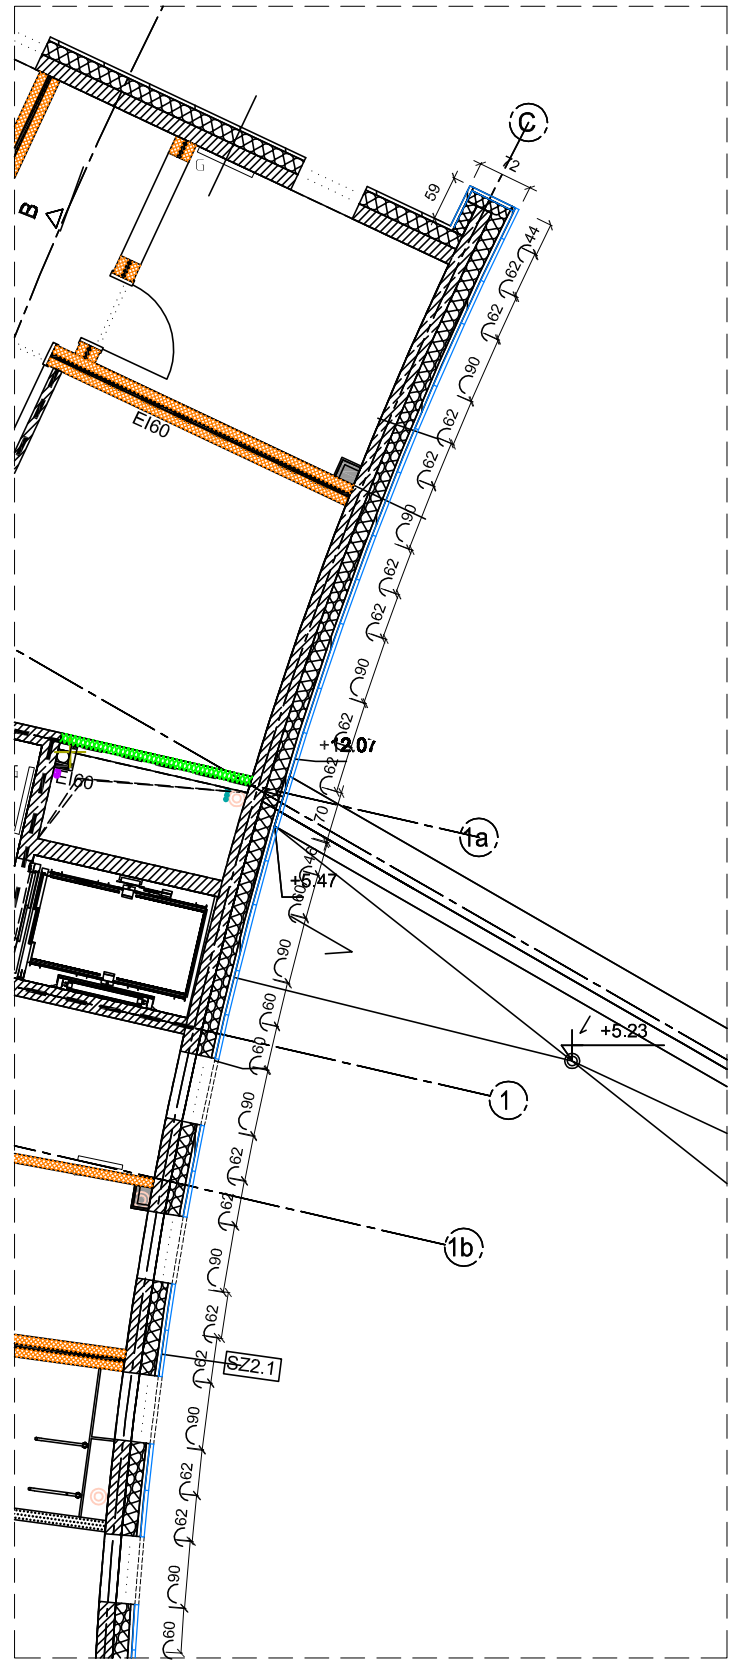

DE5 - Detal podziału płyt elewacyjnych dla ściany w osi C
rzut | skala 1:100

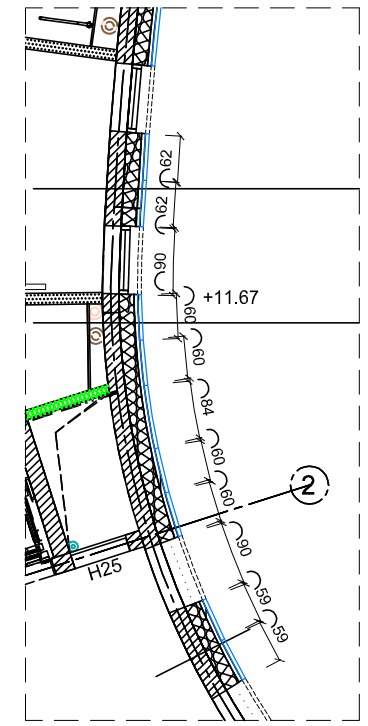

DE7 - Detal podziału płyt elewacyjnych dla ściany w osi C
rzut | skala 1:100

uwagi ogólne:
1. Wszystkie wymiary należy sprawdzić na budowie.
2. Wszelkie nieścisłości z projektem należny niezwłocznie zgłosić do projektantów
3. Nie skalować z rysunku

Główny Projektant

dwa
domagało wnuk architekci

domagało wnuk architekci
al. 1-go Maja 87 lok. 315 | 90-755 Łódź
tel. 42 23 66 313 | info@dwarchitekci.pl

Inwestor
Miasto Suwałki
ul. Mickiewicza 1, 16-400 Suwałki

Projekt
Budowa Biblioteki Publicznej im. Marii Konopnickiej wraz z zagospodarowaniem terenu pomiędzy ulicami: Bulwarową, M. Reja, ks. S Szczęsnowicza i gen. Pułaskiego w Suwałkach

Lokalizacja
Suwałki, teren pomiędzy ul. Bulwarową, M. Reja, ks. S. Szczęsnowicza i gen. K. Pułaskiego. Jednostka Ewidencyjna 206301_1 M. Suwałki - Obręb 0001 obręb 0001 działki nr: **22199/8; 22197/2; 22198/2; 22196/4; 22194/4; 22193/4; 22192/2; 22191/2; 22190/2; 22189/2; 22186/4; 22185/4; 22184/2; 22183/2; 22182/2; 22180/4 oraz 22188/2**
oraz działki drogowe:
w **obrębie 0001:** w pasie drogowym ul. ks. S. Szczęsnowicza: **22180/3**,
w pasie drogowym gen. Pułaskiego: **22196/1; 22198/1**,
w pasie drogowym ul. M. Reja: **22187/1; 22189/1; 22190/1; 22193/3; 22195; 22194/3; 22196/3; 22199/5; 22199/7**,
w pasie drogowym ul. Bulwarowej: **22200/3; 22199/4**
oraz **w obrębie 0002** w pasie drogowym ul. M. Reja. **22080/1**

Projektant: mgr inż. arch. Małgorzata Domagało - Wnuk	Nr upr. 03/LOOKK/2011	Podpis
Sprawdzający: mgr inż. arch. Jacek Wnuk	Nr upr. 1/R-172/LOOIA/10	Podpis
Współpraca: mgr inż. arch. Maria Raszkiewicz		
Współpraca: mgr inż. arch. Monika Sus		
Branża: ARCHITEKTURA	Data: 26.09.2023	
Stadium: PROJEKT TECHNICZNY	Format: .	Skala: 1:100

Rysunek
DETALE PODZIAŁU PŁYT ELEWACYJNYCH DE5- DE7
ŚCIANY W OSI C

Nr Projektu	Nr Rysunku	Rewizja
2301	PT-412	

Plik

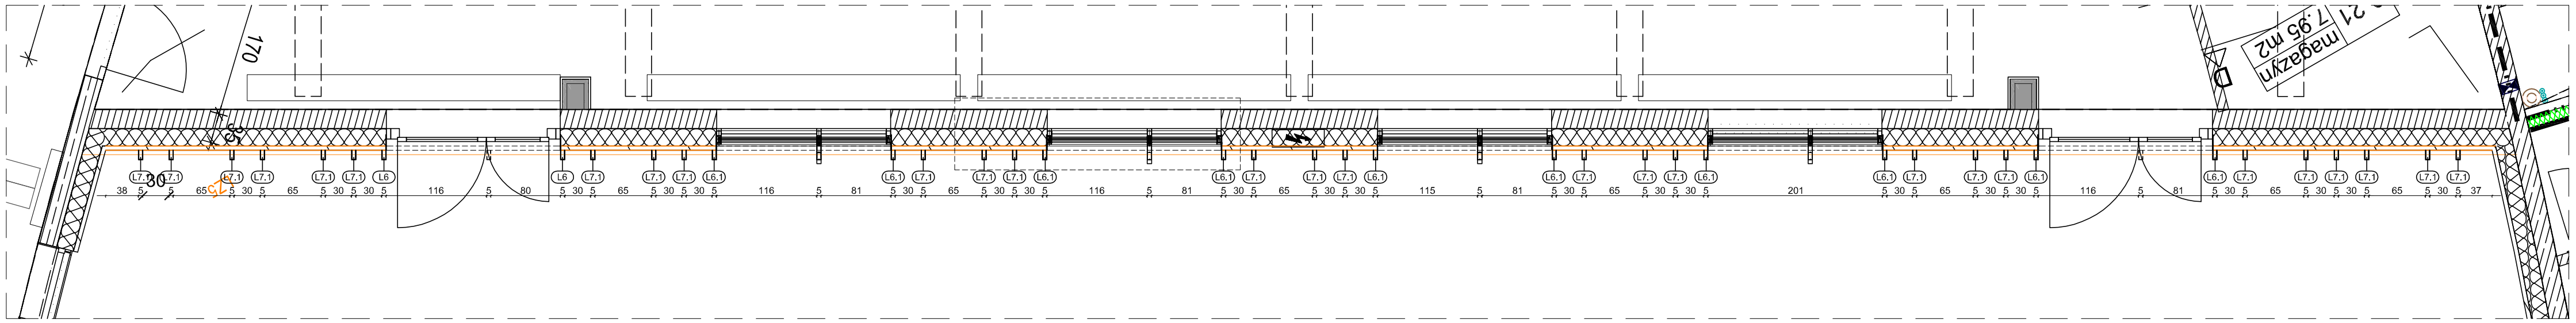

DE8 - Detal podziału płyt elewacyjnych ilistew elewacyjnych dla ściany w osi D
rzut | skala 1:100

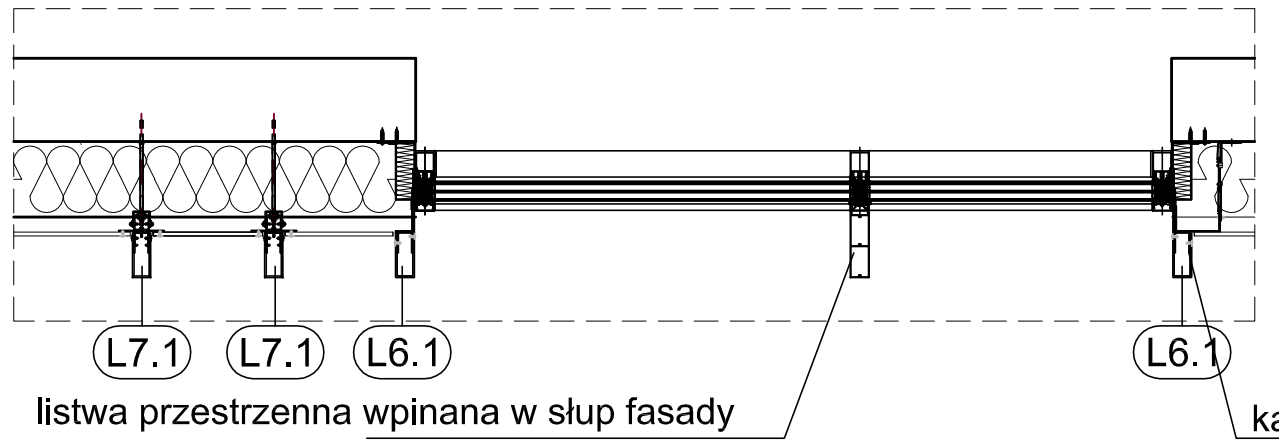

DE8 - Detal podziału płyt elewacyjnych i listew elewacyjnych dla ściany w osi D
rzut na wysokości +1,10 | skala 1:20

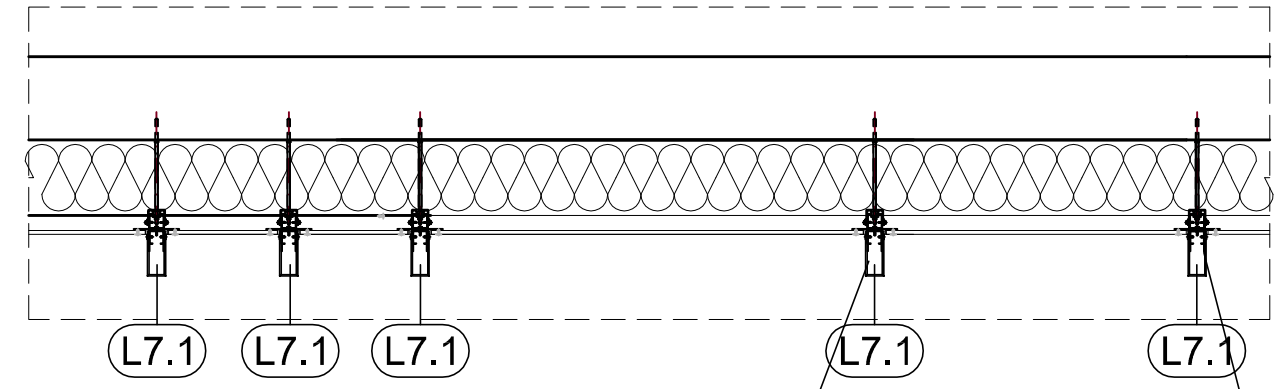

DE8 - Detal podziału płyt elewacyjnych i listew elewacyjnych dla ściany w osi D
rzut na wysokości +4,00 | skala 1:20

uwagi ogólne:
1. Wszystkie wymiary należy sprawdzić na budowie.
2. Wszelkie niezgodności z projektem należy niezwłocznie zgłosić do projektantów
3. Nie skalować z rysunku

Główny Projektant
dwa
domagała wnuk architekci
domagała wnuk architekci
al. 1-go Maja 87 lok. 315 | 90-755 Łódź
tel. 42 23 66 313 | info@dwarchitekci.pl

Inwestor
Miasto Suwałki
ul. Mickiewicza 1, 16-400 Suwałki

Projekt
Budowa Biblioteki Publicznej im. Marii Konopnickiej
wraz z zagospodarowaniem terenu pomiędzy ulicami:
Bulwarową, M. Reja, ks. S Szczęsnowicza
i gen. Pułaskiego w Suwałkach

Lokalizacja
Suwałki, teren pomiędzy ul. Bulwarową, M. Reja, ks. S. Szczęsnowicza
i gen. K. Pułaskiego. Jednostka Ewidencyjna 206301_1 M. Suwałki - Obręb 0001
obręb 0001 działki nr: **22199/8; 22197/2; 22198/2; 22196/4; 22194/4; 22193/4; 22192/2; 22191/2; 22190/2; 22189/2; 22186/4; 22185/4; 22184/2; 22183/2; 22182/2; 22180/4 oraz 22188/2**
oraz działki drogowe:
w **obrębie 0001:** w pasie drogowym ul. ks. S. Szczęsnowicza: **22180/3**,
w pasie drogowym gen. Pułaskiego: **22196/1; 22198/1,**
w pasie drogowym ul. M. Reja: **22187/1; 22189/1; 22190/1; 22193/3; 22195; 22194/3; 22196/3; 22199/5; 22199/7.**
w pasie drogowym ul. Bulwarowej: **22200/3; 22199/4**
oraz **w obrębie 0002** w pasie drogowym ul. M. Reja, **22080/1**

Projektant: mgr inż. arch. Małgorzata Domagała - Wnuk	Nr upr. 03/LOOKK/2011	Podpis
Sprawdzający: mgr inż. arch. Jacek Wnuk	Nr upr. 1/R-172/LOOIA/10	Podpis

Współpraca
mgr inż. arch. Maria Raszklewicz

Współpraca
mgr inż. arch. Monika Sus

Branża ARCHITEKTURA		Data 26.09.2023
Stadium PROJEKT TECHNICZNY	Format .	Skala 1:100

Rysunek
DETALE PODZIAŁU PŁYT ELEWACYJNYCH DE8 - ŚCIANA W OSI D

Nr Projektu	Nr Rysunku	Rewizja
2301	PT-413	rew 0

Plik

DE9 - Detal podziału płyt elewacyjnych dla podcienia ściany w osi A
widok | skala 1:50

DE10 - Detal podziału płyt elewacyjnych dla podcienia ściany w osi A'
widok | skala 1:50

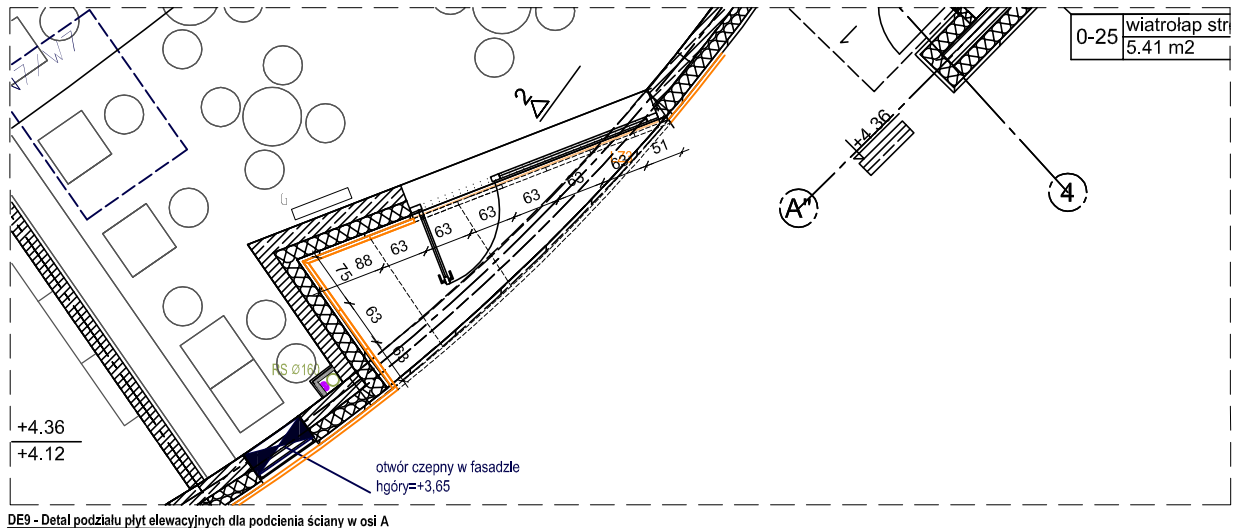

DE9 - Detal podziału płyt elewacyjnych dla podcienia ściany w osi A
rzut | skala 1:50

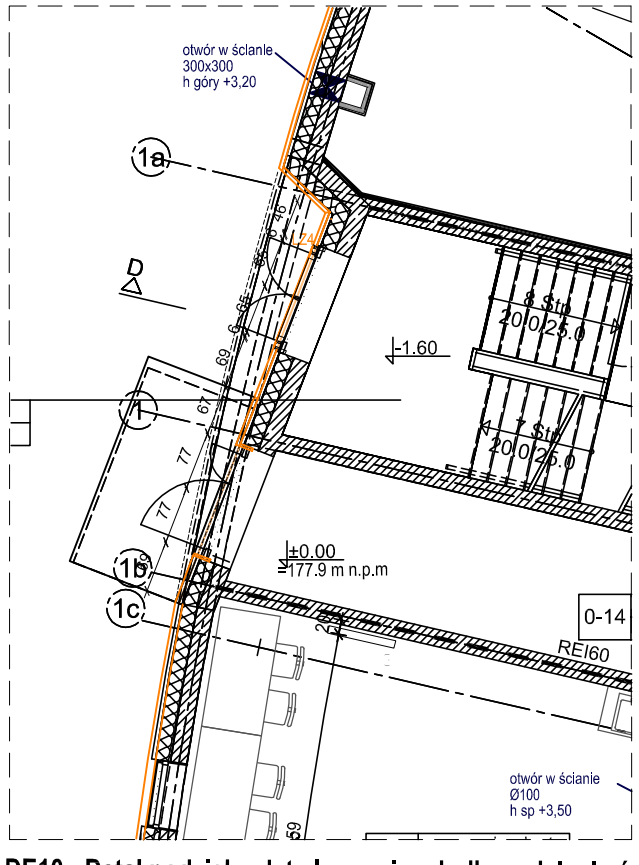

DE10 - Detal podziału płyt elewacyjnych dla podcienia ściany w osi A'
rzut | skala 1:100

uwagi ogólne:
1. Wszystkie wymiary należy sprawdzić na budowie.
2. Wszelkie nieścisłości z projektem należny niezwłocznie zgłosić do projektantów
3. Nie skalować z rysunku

Główny Projektant
dwa
domagało wnuk architekci
domagało wnuk architekci
al. 1-go Maja 87 lok. 315 | 90-755 Łódź
tel. 42 23 66 313 | info@dwarchitekci.pl

Inwestor
Miasto Suwałki
ul. Mickiewicza 1, 16-400 Suwałki

Projekt
Budowa Biblioteki Publicznej im. Marii Konopnickiej
wraz z zagospodarowaniem terenu pomiędzy ulicami:
Bulwarową, M. Reja, ks. S Szczęsnowicza
i gen. Pułaskiego w Suwałkach

Lokalizacja
Suwałki, teren pomiędzy ul. Bulwarową, M. Reja, ks. S. Szczęsnowicza
i gen. K. Pułaskiego. Jednostka Ewidencyjna 206301_1 M. Suwałki - Obręb 0001
obręb 0001 działki nr: **22199/8; 22197/2; 22198/2; 22196/4; 22194/4; 22193/4; 22192/2; 22191/2; 22190/2; 22189/2; 22186/4; 22185/4; 22184/2; 22183/2; 22182/2; 22180/4 oraz 22188/2**
oraz działki drogowe:
w **obrębie 0001**: w pasie drogowym ul. ks. S. Szczęsnowicza: **22180/3**,
w pasie drogowym gen. Pułaskiego: **22196/1; 22198/1**,
w pasie drogowym ul. M. Reja: **22187/1; 22189/1; 22190/1; 22193/3; 22195; 22194/3; 22196/3; 22199/5; 22199/7**,
w pasie drogowym ul. Bulwarowej: **22200/3; 22199/4**
oraz **w obrębie 0002** w pasie drogowym ul. M. Reja. **22080/1**

Projektant	Nr upr.	Podpis
mgr inż. arch. Małgorzata Domagało - Wnuk	03/LOOKK/2011	
Sprawdzający	Nr upr.	Podpis
mgr inż. arch. Jacek Wnuk	1/R-172/LOOIA/10	

Współpraca
mgr inż. arch. Maria Raszkiewicz

Współpraca
mgr inż. arch. Monika Sus

Branża	Data
ARCHITEKTURA	30.10.2023
Stadium: PROJEKT TECHNICZNY	Format: . / Skala: 1:100

Rysunek
DETALE PODZIAŁU PŁYT ELEWACYJNYCH DE9 I DE10 -
PODCIENIA ŚCIAN W OSI A I A'

Nr Projektu	Nr Rysunku	Rewizja
2301	PT-414	rew 0

Plik

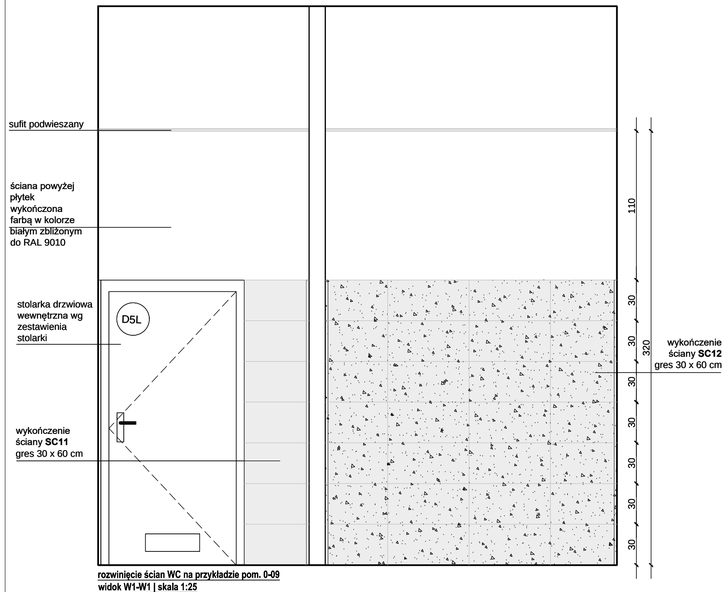

rozwinięcie ścian WC na przykładzie pom. 0-09
widok W1-W1 | skala 1:25

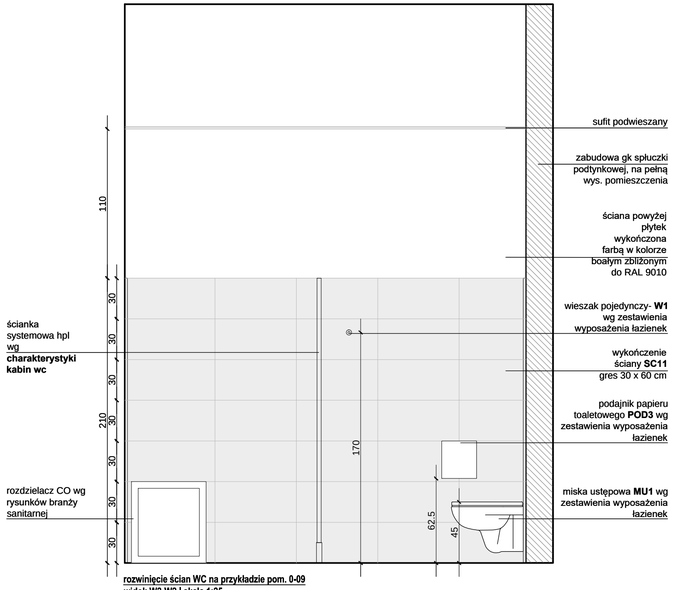

rozwinięcie ścian WC na przykładzie pom. 0-09
widok W2-W2 | skala 1:25

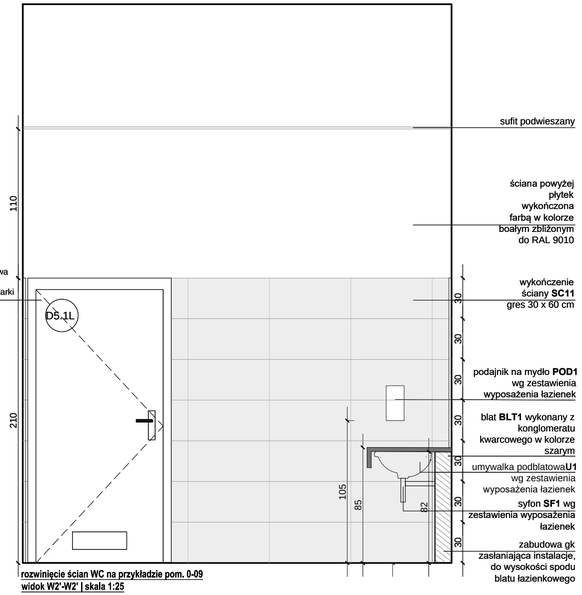

rozwinięcie ścian WC na przykładzie pom. 0-09
widok W2'-W2' | skala 1:25

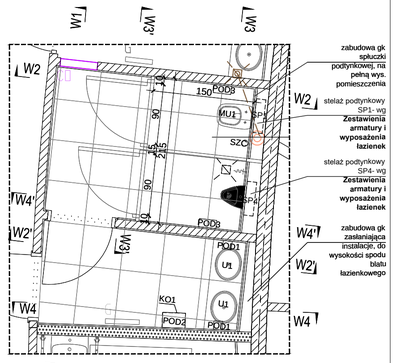

rozwinięcie ścian WC na przykładzie pom. 0-09
rzut | skala 1:50

UWAGI:

1. **Dokładna charakterystyka wykończeń wg specyfikacji wykończeń powierzchni.**
2. **Rysunki rozpatrywać razem z rys. wykończeń ścian, rys. stolarki i innymi rys. projektu technicznego.**
3. **Należy zachować kontynuację fugi płytek ściannych z fugami płytek podłogowych.**
4. W miejscu montażu urządzeń sanitarnych, pochwytów dla osób niepełnosprawnych wykonać wzmocnienia zgodnie z zaleceniami dostawcy systemu ścian działowych. Zastosować profile UA, a pomiędzy nimi stelaż producenta sprzętu i wzmocnienie sklejką wodoodporną.

REW. 1	Data	30.10.2023

1. Uzupełnienie rysunku o stelaże podtynkowe, rewizja umywalki podblatowej.

Główny Projektant
dwa
domagało wnuk architekci
domagało wnuk architekci
al. 1-go Maja 87 lok. 315 | 90-755 Łódź
tel. 42 23 66 313 | info@dwarchitekci.pl

uwagi ogólne:
1. Wszystkie wymiary należy sprawdzić na budowie.
2. Wszelkie niezgodności z projektem należny niezwłocznie zgłosić do projektantów
3. Nie skalować z rysunku

Inwestor
Miasto Suwałki
ul. Mickiewicza 1, 16-400 Suwałki

Projektant mgr inż. arch. Małgorzata Domagało - Wnuk	Nr upr. 03/LOOKK/2011	Podpis
Sprawdzająca mgr inż. arch. Jacek Wnuk	1/R-172/LOOIA/10	Podpis
Współpraca mgr inż. arch. Maria Raszkiewicz mgr inż. arch. Monika Sus		Podpis

Projekt
Budowa Biblioteki Publicznej im. Marii Konopnickiej wraz z zagospodarowaniem terenu pomiędzy ulicami: Bulwarową, M. Reja, ks. S. Szczęsnowicza i gen. Pułaskiego w Suwałkach

Branża ARCHITEKTURA — Data 26.09.2023

Lokalizacja
Suwałki, teren pomiędzy ul. Bulwarową, M. Reja, ks. S. Szczęsnowicza i gen. K. Pułaskiego. Jednostka Ewidencyjna 206301_1 M. Suwałki - Obręb 0001 działki nr: **221998; 221972; 221982; 221964; 221944; 221934; 221922; 221912; 221902; 221892; 221864; 221854; 221842; 221832; 221822; 221804 oraz 221882** oraz działki drogowe:
w **obrębie 0001**: w pasie drogowym ul. ks. S. Szczęsnowicza : **221803**, w pasie drogowym gen. Pułaskiego: **221961; 221981**, w pasie drogowym ul. M. Reja: **221871; 221881; 221901; 221933; 221951; 221943; 221963; 221991; 221997**, w pasie drogowym ul. Bulwarowej: **222003; 221994**
oraz **w obrębie 0002** w pasie drogowym ul. M. Reja. **220801**

Stadium PROJEKT TECHNICZNY — Format - — Skala 1:50/25

Rysunek
ROZWINIĘCIA ŚCIAN WC- POM.0-09

Nr Projektu	Nr Rysunku	Rewizja
2301	PT-501	-rew.1

Plik

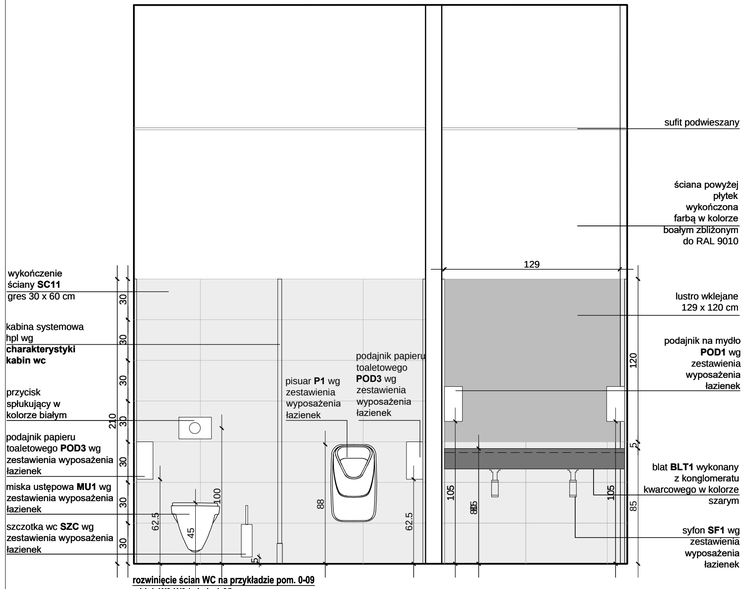

rozwinięcie ścian WC na przykładzie pom. 0-09
widok W3-W3 | skala 1:25

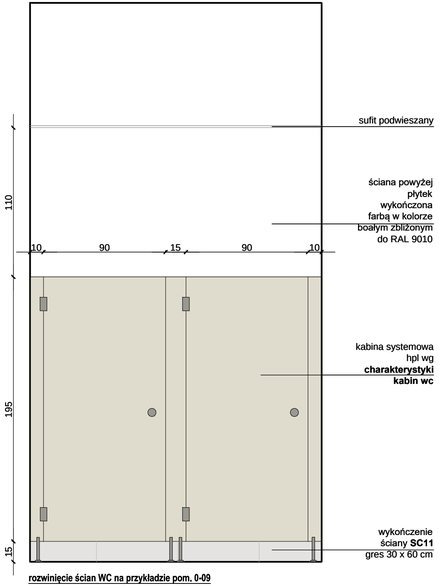

rozwinięcie ścian WC na przykładzie pom. 0-09
widok W3'-W3' | skala 1:25

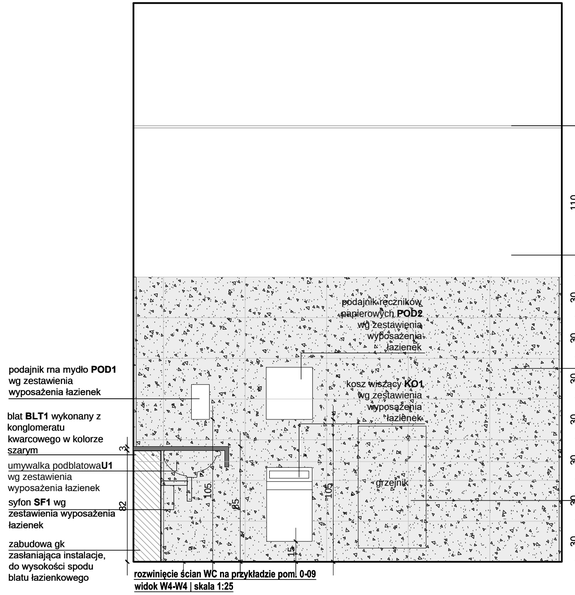

rozwinięcie ścian WC na przykładzie pom. 0-09
widok W4-W4 | skala 1:25

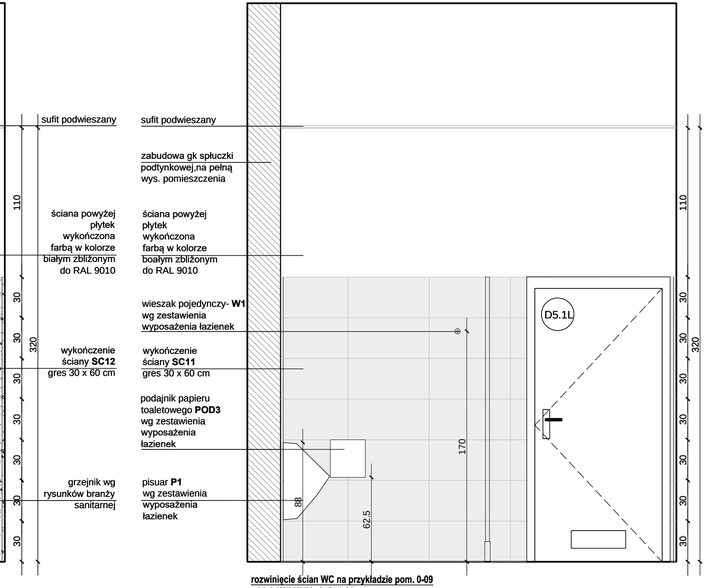

rozwinięcie ścian WC na przykładzie pom. 0-09
widok W4'-W4' | skala 1:25

UWAGI:

1. Dokładna charakterystyka wykończeń wg specyfikacji wykończeń powierzchni.
2. Rysunki rozpatrywać razem z rys. wykończeń ścian, rys. stolarki i innymi rys. projektu technicznego.
3. Należy zachować kontynuację fugi płytek ściannych z fugami płytek podłogowych.
4. W miejscu montażu urządzeń sanitarnych, pochwytów dla osób niepełnosprawnych wykonać wzmocnienia zgodnie z zaleceniami dostawcy systemu ścian działowych. Zastosować profile UA, a pomiędzy nimi stelaż producenta sprzętu i wzmocnienie sklejką wodoodporną.

REW. 1	Data	30.10.2023

1. Uzupełnienie rysunku o stelaże podtynkowe, rewizja umywalki podblatowej.

Główny Projektant
dwa
domagało wnuk architekci
domagało wnuk architekci
al. 1-go Maja 87 lok. 315 | 90-755 Łódź
tel. 42 23 66 313 | info@dwarchitekci.pl

uwagi ogólne:
1. Wszystkie wymiary należy sprawdzić na budowie.
2. Wszelkie niezgodności z projektem należy niezwłocznie zgłosić do projektantów
3. Nie skalować z rysunku

Inwestor
Miasto Suwałki
ul. Mickiewicza 1, 16-400 Suwałki

Projekt
Budowa Biblioteki Publicznej im. Marii Konopnickiej wraz z zagospodarowaniem terenu pomiędzy ulicam: Bulwarową, M. Reja, ks. S. Szczęsnowicza i gen. Pułaskiego w Suwałkach

Lokalizacja
Suwałki, teren pomiędzy ul. Bulwarową, M. Reja, ks. S. Szczesnowicza i gen. K. Pułaskiego. Jednostka Ewidencyjna 206301_1 M. Suwałki - Obręb 0001 działki nr: **221998; 221972; 221982; 221964; 221944; 221934; 221922; 221912; 221902; 221892; 221864; 221854; 221842; 221832; 221822; 221804 oraz 221882** oraz działki drogowe:
w **obrębie 0001**: w pasie drogowym ul. ks. S. Szczęsnowicza : **221803**, w pasie drogowym gen. Pułaskiego: **221961; 221981**, w pasie drogowym ul. M. Reja: **221871; 221891; 221901; 221933; 221951; 221943; 221963; 221991; 221997**, w pasie drogowym ul. Bulwarowej: **222003; 221994**
oraz **w obrębie 0002** w pasie drogowym ul. M. Reja. **220801**

Projektant	mgr inż. arch. Małgorzata Domagało - Wnuk	Nr upr.	03/LOOKK/2011	Podpis
Sprawdzająca	mgr inż. arch. Jacek Wnuk		1/R-172/LOOIA/10	Podpis
Współpraca	mgr inż. arch. Maria Raszkiewicz mgr inż. arch. Monika Sus			Podpis
Branża	ARCHITEKTURA	Data	26.09.2023	
Stadium	PROJEKT TECHNICZNY	Format	-	Skala 1:25
Rysunek	ROZWINIĘCIA ŚCIAN WC- POM.0-09			
Nr Projektu	2301	Nr Rysunku	PT-502	Rewizja rew.1
Plik				

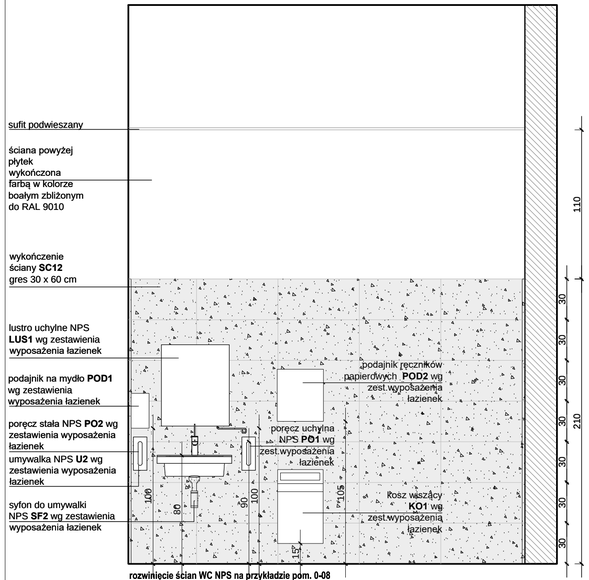

rozwinięcie ścian WC NPS na przykładzie pom. 0-08
widok W1-W1 | skala 1:25

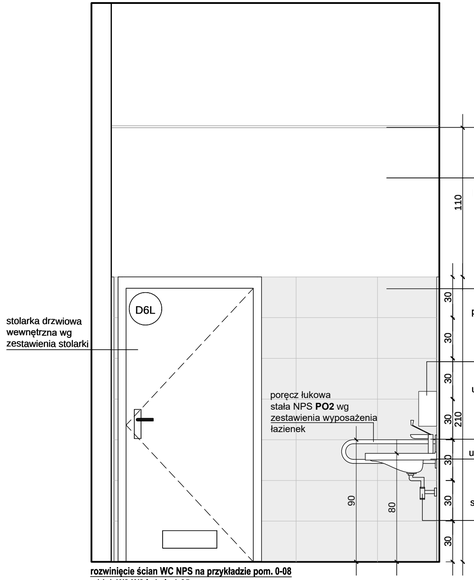

rozwinięcie ścian WC NPS na przykładzie pom. 0-08
widok W2-W2 | skala 1:25

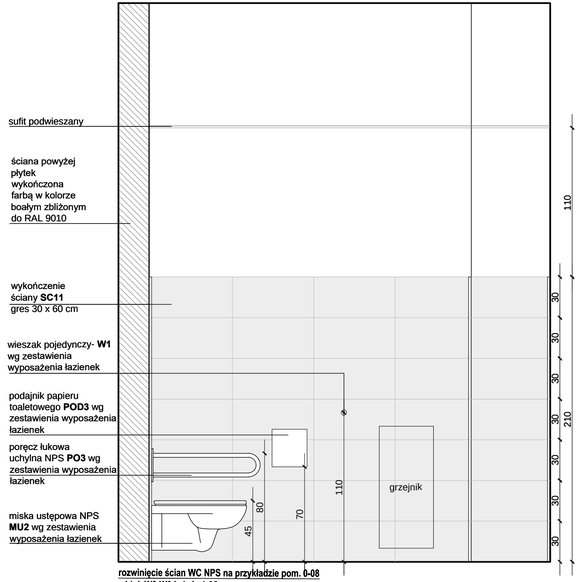

rozwinięcie ścian WC NPS na przykładzie pom. 0-08
widok W3-W3 | skala 1:25

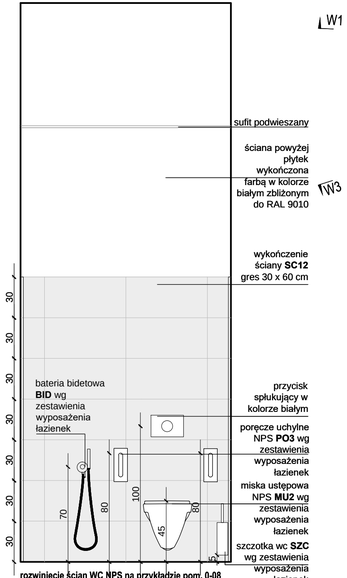

rozwinięcie ścian WC NPS na przykładzie pom. 0-08
widok W4-W4 | skala 1:25

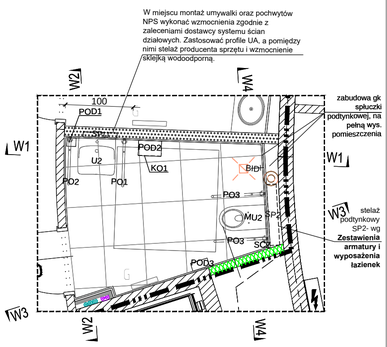

rozwinięcie ścian WC NPS na przykładzie pom. 0-08
rzut | skala 1:50

UWAGI:

1. Dokładna charakterystyka wykończeń wg specyfikacji wykończeń powierzchni.
2. Rysunki rozpatrywać razem z rys. wykończeń ścian, rys. stolarki i innymi rys. projektu technicznego.
3. Należy zachować kontynuację fugi płytek ściennych z fugami płytek podłogowych.
4. W miejscu montażu urządzeń sanitarnych, pochwytów dla osób niepełnosprawnych wykonać wzmocnienia zgodnie z zaleceniami dostawcy systemu ścian działowych. Zastosować profile UA, a pomiędzy nimi stelaż producenta sprzętu i wzmocnienie sklejką wodoodporną.

REW. 1	Data	30.10.2023
1. Uzupełnienie rysunku o stelaże podtynkowe oraz uwagę o wzmocnieniu ścianek gk w miejscu montażu sprzętów sanitarnych.		

Główny Projektant

dwa
domagało wnuk architekci

domagało wnuk architekci
al. 1-go Maja 87 lok. 315 | 90-755 Łódź
tel. 42 23 66 313 | info@dwarchitekci.pl

Inwestor
Miasto Suwałki
ul. Mickiewicza 1, 16-400 Suwałki

Projekt
Budowa Biblioteki Publicznej im. Marii Konopnickiej wraz z zagospodarowaniem terenu pomiedzy ulicam: Bulwarowa, M. Reja, ks. S. Szczesnowicza i gen. Pulaskiego w Suwałkach

Lokalizacja
Suwałki, teren pomiędzy ul. Bulwarową, M. Reja, ks. S. Szczesnowicza i gen. K. Pulaskiego. Jednostka Ewidencyjna 206301_1 M. Suwałki - Obręb 0001 działki nr: **221998; 221972; 221982; 221964; 221944; 221934; 221922; 221912; 221902; 221892; 221864; 221854; 221842; 221832; 221822; 221804 oraz 221882**
oraz działki drogowe:
w **obrębie 0001**: w pasie drogowym ul. ks. S. Szczęsnowicza : **221803**, w pasie drogowym gen. Pułaskiego: **221961; 221981**, w pasie drogowym ul. M. Reja: **221871; 221891; 221901**; **221933; 22195; 221943; 221963; 221991; 221997**, w pasie drogowym ul. Bulwarowej: **222003; 221994**
oraz **w obrębie 0002** w pasie drogowym ul. M. Reja. **220801**

uwagi ogólne:
1. Wszystkie wymiary należy sprawdzić na budowie.
2. Wszelkie niezgodności z projektem należny niezwłocznie zgłosić do projektantów
3. Nie skalować z rysunku

Projektant: mgr inż. arch. Małgorzata Domagało - Wnuk	Nr upr. 03/LOOKK/2011	Podpis	
Sprawdzająca: mgr inż. arch. Jacek Wnuk	1/R-172/LOOIA/10	Podpis	
Współpraca: mgr inż. arch. Maria Raszkiewicz; mgr inż. arch. Monika Sus		Podpis	
Branża: ARCHITEKTURA	Data: 26.09.2023		
Stadium: PROJEKT TECHNICZNY	Format: -	Skala: 1:50/25	

Rysunek
ROZWINIĘCIA ,ŚCIAN WC- POM.0-08

Nr Projektu	Nr Rysunku	Rewizja
2301	PT-503	rew.1

Plik

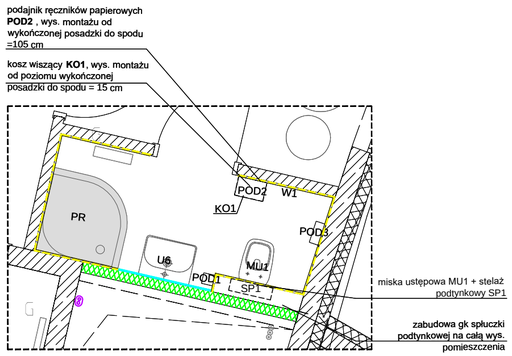

pom. -1-05
rzut wyposażenia łazienek | skala 1:50

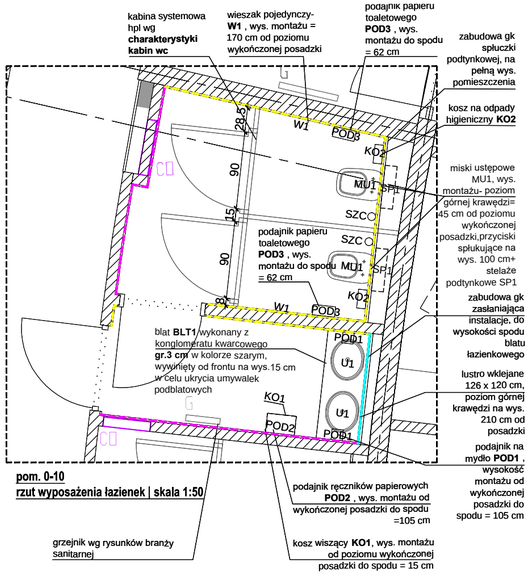

pom. 0-10
rzut wyposażenia łazienek | skala 1:50

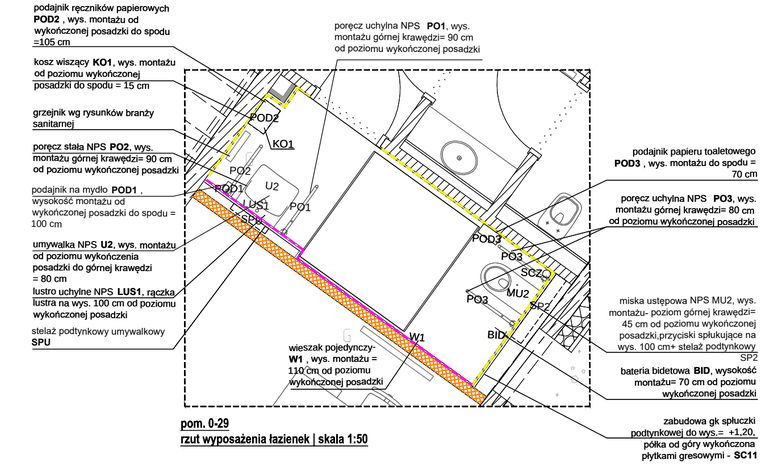

pom. 0-29
rzut wyposażenia łazienek | skala 1:50

wykończenie ściany **SC11** - płytki gresowe w kolorze złamanej bieli 30 x 60 cm do wysokości ościeżnicy drzwiowej- 210 cm od poziomu wykończonej posadzki

wykończenie ścianY **SC12** - płytki gresowe kolorowe ze wzorem typu lastryko 30 x 60 cm do wysokości ościeżnicy drzwiowej- 210 cm od poziomu wykończonej posadzki

lustro wklejane

POD3, MU1.. oznaczenia wyposażenia zgodne z Zestawieniem armatury i wyposażenia łazienek

UWAGI:

1. **Dokładna charakterystyka wykończeń wg specyfikacji wykończeń powierzchni.**
2. **Rysunki rozpatrywać razem z rys. wykończeń ścian, rys. stolarki i innymi rys. projektu technicznego.**
3. **Należy zachować kontynuację fugi płytek ściannych z fugami płytek podłogowych, a także kontynuację fugi i płytek w otworze drzwiowym pomiędzy strefami WC**
4. W miejscu montażu urządzeń sanitarnych, pochwytów dla osób niepełnosprawnych wykonać wzmocnienia zgodnie z zaleceniami dostawcy systemu ścian działowych. Zastosować profile UA, a pomiędzy nimi stelaż producenta sprzętu i wzmocnienie sklejką wodoodporną.

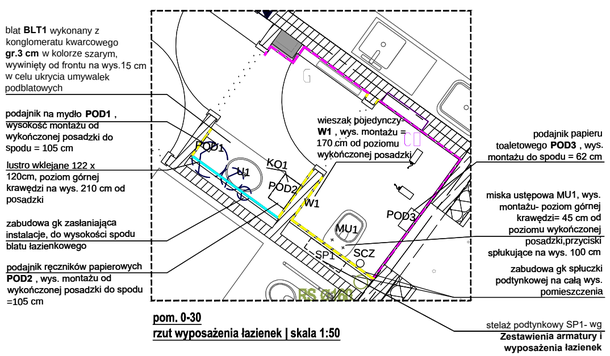

pom. 0-30
rzut wyposażenia łazienek | skala 1:50

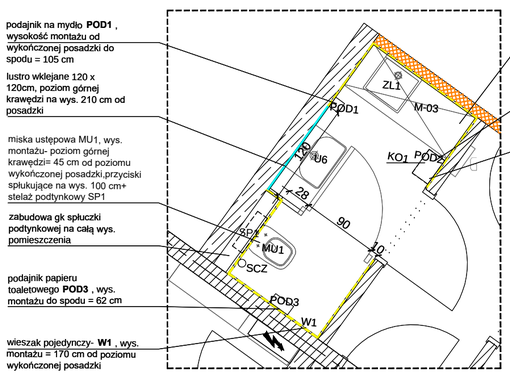

pom. 0-32
rzut wyposażenia łazienek | skala 1:50

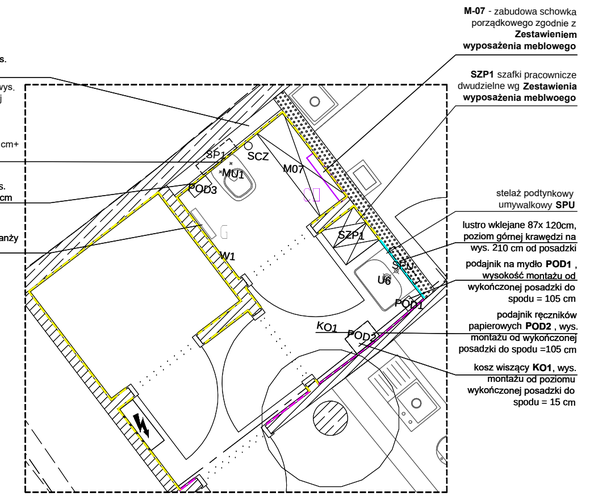

pom. 0-43
rzut wyposażenia łazienek | skala 1:50

REW. 1	Data	30.10.2023
1. Uzupełnienie rysunku o stelaże podtynkowe oraz uwagę o wzmocnieniu ścianek gk w miejscu montażu sprzętów sanitarnych.		

uwagi ogólne:
1. Wszystkie wymiary należy sprawdzić na budowie,
2. Wszelkie nieścisłości z projektem należny niezwłocznie zgłosić do projektantów
3. Nie skalować z rysunku

Główny Projektant

dwa
domagało wnuk architekci

domagało wnuk architekci
al., 1-go Maja 87 lok., 315 | 90-755 Łódź
tel. 42 23 66 313 | info@dwarchitekci.pl

Inwestor
Miasto Suwałki
ul. Mickiewicza 1, 16-400 Suwałki

Projekt
Budowa Biblioteki Publicznej im. Marii Konopnickiej wraz z zagospodarowaniem terenu pomiędzy ulicami: Bulwarową, M. Reja, ks. S Szczęsnowicza i gen. Pułaskiego w Suwałkach

Lokalizacja
Suwałki, teren pomiędzy ul. Bulwarową, M. Reja, ks. S. Szczęsnowicza i gen. K. Pułaskiego. Jednostka Ewidencyjna 206301_1 M. Suwałki - Obręb 0001 obręb 0001 działki nr: **22199/8; 22197/2; 22198/2; 22196/4; 22194/4; 22193/4; 22192/2; 22191/2; 22190/2; 22189/2; 22186/4; 22185/4; 22184/2; 22183/2; 22182/2; 22180/4 oraz 22188/2**
oraz działki drogowe:
w **obrębie 0001**, w pasie drogowym ul. ks. S. Szczęsnowicza: **22180/3**,
w pasie drogowym gen. Pułaskiego: **22196/1; 22198/1**,
w pasie drogowym ul. M. Reja: **22187/1; 22189/1; 22190/1; 22193/3; 22195; 22194/3; 22196/3; 22199/5; 22199/7**,
w pasie drogowym ul. Bulwarowej: **22200/3; 22199/4**
oraz **w obrębie 0002** w pasie drogowym ul. M. Reja. **22080/1**

Projektant: mgr inż. arch. Małgorzata Domagało - Wnuk	Nr upr. 03/LOOKK/2011	Podpis
Sprawdzający: mgr inż. arch. Jacek Wnuk	Nr upr. 1/R-172/LOOIA/10	Podpis
Współpraca: mgr inż. arch. Maria Raszkiewicz		
Współpraca: mgr inż. arch. Monika Sus		
Branża ARCHITEKTURA	Data 26.09.2023	
Stadium PROJEKT TECHNICZNY	Format A1	Skala 1:50

Rysunek
rzuty wyposażenia i wykończenia łazienek - piwnica i parter

Nr Projektu	Nr Rysunku	Rewizja
2301	PT-504	rew 1

Plik

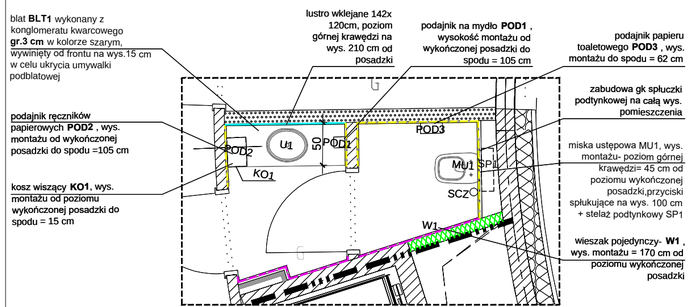

pom. 1-03
rzut wyposażenia łazienek | skala 1:50

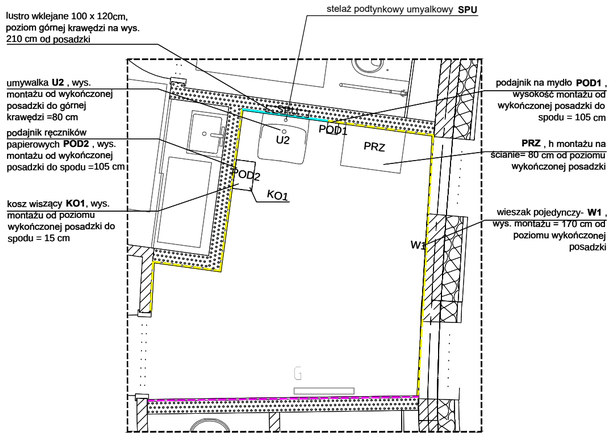

pom. 1-04
rzut wyposażenia łazienek | skala 1:50

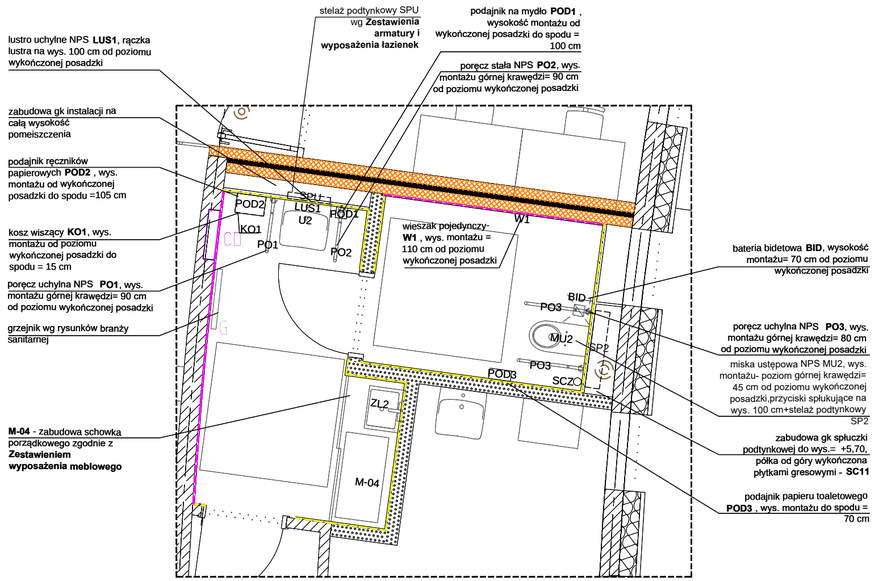

pom. 1-05
rzut wyposażenia łazienek | skala 1:50

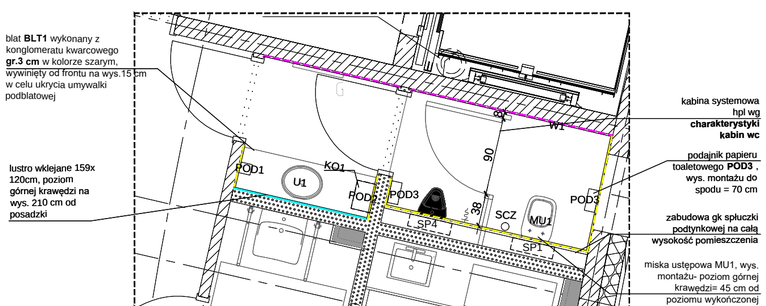

pom. 2-06
rzut wyposażenia łazienek | skala 1:50

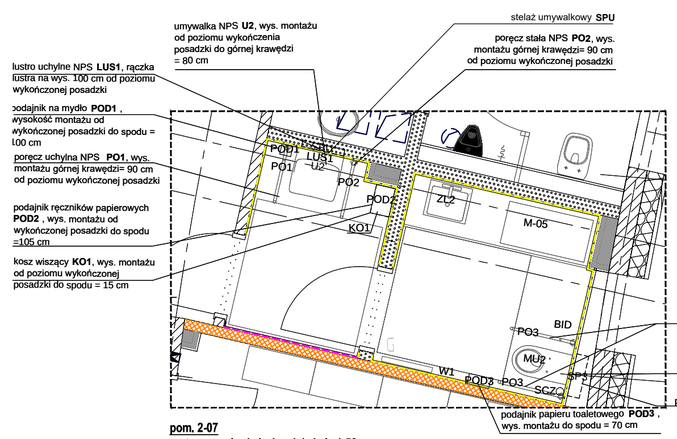

pom. 2-07
rzut wyposażenia łazienek | skala 1:50

wykończenie sciany **SC11** - płytki gresowe w kolorze złamanej bieli 30 x 60 cm do wysokości ościeżnicy drzwiowej- 210 cm od poziomu wykończonej posadzki

wykończenie ściany **SC12** - płytki gresowe kolorowe ze wzorem typu lastryko 30 x 60 cm do wysokości ościeżnicy drzwiowej- 210 cm od poziomu wykończonej posadzki

lustro wklejane

POD3, MU1.. oznaczenia wyposażenia zgodne z Zestawieniem armatury i wyposażenia łazienek

UWAGI:

1. **Dokładna charakterystyka wykończeń wg specyfikacji wykończeń powierzchni.**
2. **Rysunki rozpatrywać razem z rys. wykończeń ścian, rys. stolarki i innymi rys. projektu technicznego.**
3. **Należy zachować kontynuację fugi płytek ściannych z fugami płytek podłogowych, a także kontynuację fugi i płytek w otworze drzwiowym pomiędzy strefami WC**
4. W miejscu montażu urządzeń sanitarnych, pochwytów dla osób niepełnosprawnych wykonać wzmocnienia zgodnie z zaleceniami dostawcy systemu ścian działowych. Zastosować profile UA, a pomiędzy nimi stelaż producenta sprzętu i wzmocnienie sklejką wodoodporną.

REW. 1	Data	30.10.2023
1. Uzupełnienie rysunku o stelaże podtynkowe oraz uwagę o wzmocnieniu ścianek gk w miejscu montażu sprzętów sanitarnych.		

uwagi ogólne:
1. Wszystkie wymiary należy sprawdzić na budowie.
2. Wszelkie nieścisłości z projektem należny niezwłocznie zgłosić do projektantów
3. Nie skalować z rysunku

Główny Projektant
dwa domagało wnuk architekci
al., 1-go Maja 87 lok. 315 | 90-755 Łódź
tel. 42 23 66 313 | info@dwarchitekci.pl

Inwestor
Miasto Suwałki
ul. Mickiewicza 1, 16-400 Suwałki

Projekt
Budowa Biblioteki Publicznej im. Marii Konopnickiej wraz z zagospodarowaniem terenu pomiędzy ulicami: Bulwarową, M. Reja, ks. S Szczęsnowicza i gen. Pułaskiego w Suwałkach

Lokalizacja
Suwałki, teren pomiędzy ul. Bulwarową, M. Reja, ks. S. Szczęsnowicza i gen. K. Pułaskiego. Jednostka Ewidencyjna 206301_1 M. Suwałki - Obręb 0001 obręb 0001 działki nr: **22199/8; 22197/2; 22198/2; 22196/4; 22194/4; 22193/4; 22192/2; 22191/2; 22190/2; 22189/2; 22186/4; 22185/4; 22184/2; 22183/2; 22182/2; 22180/4 oraz 22188/2**
oraz działki drogowe:
w **obrębie 0001**, w pasie drogowym ul. ks. S. Szczęsnowicza: **22180/3**,
w pasie drogowym gen. Pułaskiego: **22196/1; 22198/1**,
w pasie drogowym ul. M. Reja: **22187/1; 22189/1; 22190/1; 22193/3; 22195; 22194/3; 22196/3; 22199/5; 22199/7**,
w pasie drogowym ul. Bulwarowej: **22200/3; 22199/4**
oraz **w obrębie 0002** w pasie drogowym ul. M. Reja. **22080/1**

Projektant: mgr inż. arch. Małgorzata Domagało - Wnuk	Nr upr.: 03/LOOKK/2011	Podpis
Sprawdzający: mgr inż. arch. Jacek Wnuk	Nr upr.: 1/R-172/LOOIA/10	Podpis
Współpraca: mgr inż. arch. Maria Raszkiewicz		
Współpraca: mgr inż. arch. Monika Sus		
Branża: ARCHITEKTURA	Data: 26.09.2023	
Stadium: PROJEKT TECHNICZNY	Format: -	Skala: 1:50

Rysunek
rzuty wyposażenia i wykończenia łazienek - I piętro i II piętro

Nr Projektu	Nr Rysunku	Rewizja
2301	PT-505	rew 1

Plik

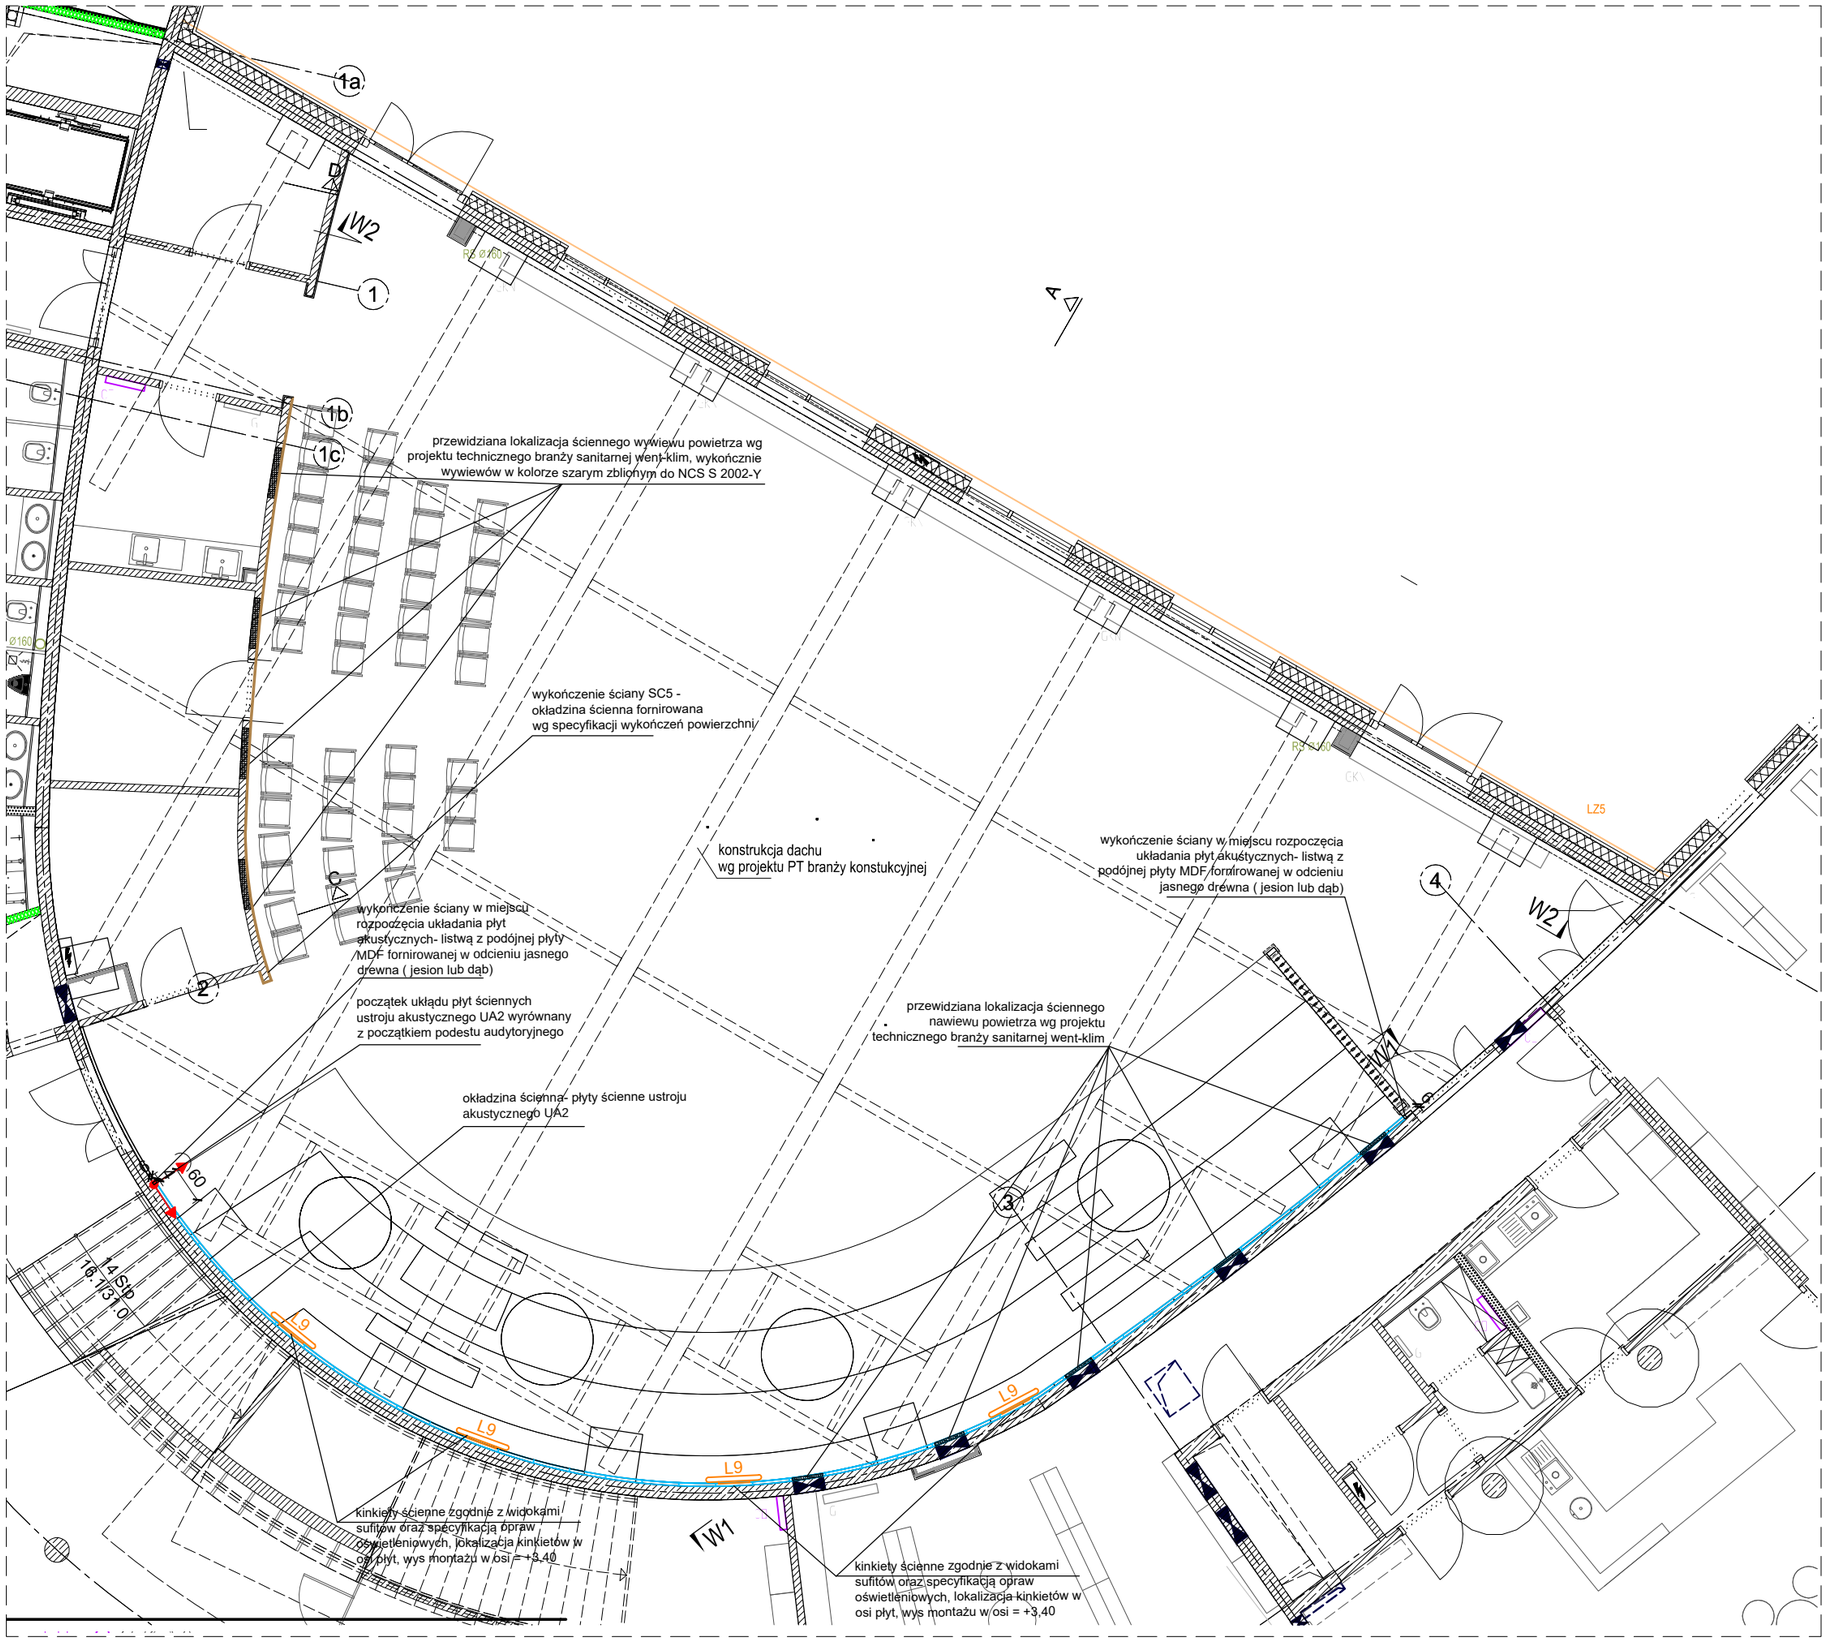

rozwinięcie ścian sali wielofunkcyjnej
rzut | skala 1:100

UWAGI:
1. Dokładna charakterystyka wykończeń wg specyfikacji wykończeń powierzchni.
2. Rysunki rozpatrywać razem z rys. wykończeń ścian, rys. stolarki i innymi rys. projektu technicznego.

REW. 1	Data	30.10.2023
1. Uzupełnienie rysunku o ażurową ściankę osłaniającą podest oraz kinkiety ścienne		

uwagi ogólne:
1. Wszystkie wymiary należy sprawdzić na budowie.
2. Wszelkie nieścisłości z projektem należny niezwłocznie zgłosić do projektantów
3. Nie skalować z rysunku

Główny Projektant

dwa
domagało wnuk architekci

domagało wnuk architekci
al. 1-go Maja 87 lok. 315 | 90-755 Łódź
tel. 42 23 66 313 | info@dwarchitekci.pl

Inwestor
Miasto Suwałki
ul. Mickiewicza 1, 16-400 Suwałki

Projekt
Budowa Biblioteki Publicznej im. Marii Konopnickiej wraz z zagospodarowaniem terenu pomiędzy ulicami: Bulwarową, M. Reja, ks. S Szczęsnowicza i gen. Pułaskiego w Suwałkach

Lokalizacja
Suwałki, teren pomiędzy ul. Bulwarową, M. Reja, ks. S. Szczęsnowicza i gen. K. Pułaskiego. Jednostka Ewidencyjna 206301_1 M. Suwałki - Obręb 0001 obręb 0001 działki nr: **22199/8; 22197/2; 22198/2; 22196/4; 22194/4; 22193/4; 22192/2; 22191/2; 22190/2; 22189/2; 22186/4; 22185/4; 22184/2; 22183/2; 22182/2; 22180/4 oraz 22188/2**
oraz działki drogowe:
w **obrębie 0001**: w pasie drogowym ul. ks. S. Szczęsnowicza: **22180/3**,
w pasie drogowym gen. Pułaskiego: **22196/1; 22198/1,**
w pasie drogowym ul. M. Reja: **22187/1; 22189/1; 22190/1; 22193/3; 22195; 22194/3; 22196/3; 22199/5; 22199/7**,
w pasie drogowym ul. Bulwarowej: **22200/3; 22199/4**
oraz **w obrębie 0002** w pasie drogowym ul. M. Reja. **22080/1**

Projektant	Nr upr.	Podpis
mgr inż. arch. Małgorzata Domagało - Wnuk	03/LOOKK/2011	
Sprawdzający	Nr upr.	Podpis
mgr inż. arch. Jacek Wnuk	1/R-172/LOOIA/10	

Współpraca
mgr inż. arch. Maria Raszkiewicz

Współpraca
mgr inż. arch. Monika Sus

Branża ARCHITEKTURA	Data 26.09.2023	
Stadium PROJEKT TECHNICZNY	Format .	Skala 1:100

Rysunek
RZUT WYKOŃCZEŃ ŚCIAN SALI WIELOFUNKCYJNEJ - POM. 0-20

Nr Projektu	Nr Rysunku	Rewizja
2301	PT-506	rew 1

Plik

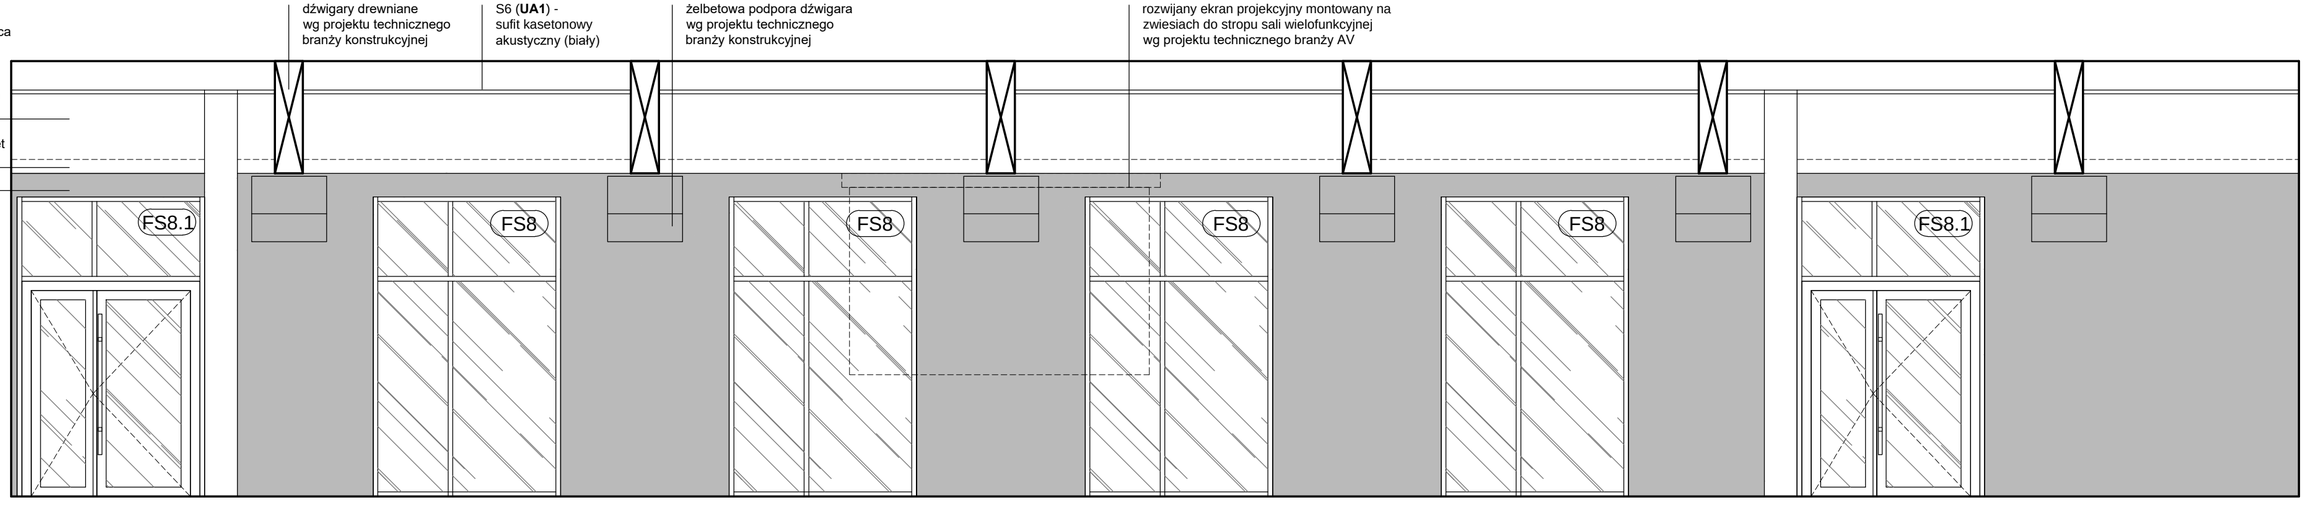

rozwinięcie ścian sali wielofunkcyjnej
widok W2- W2 | skala 1:50

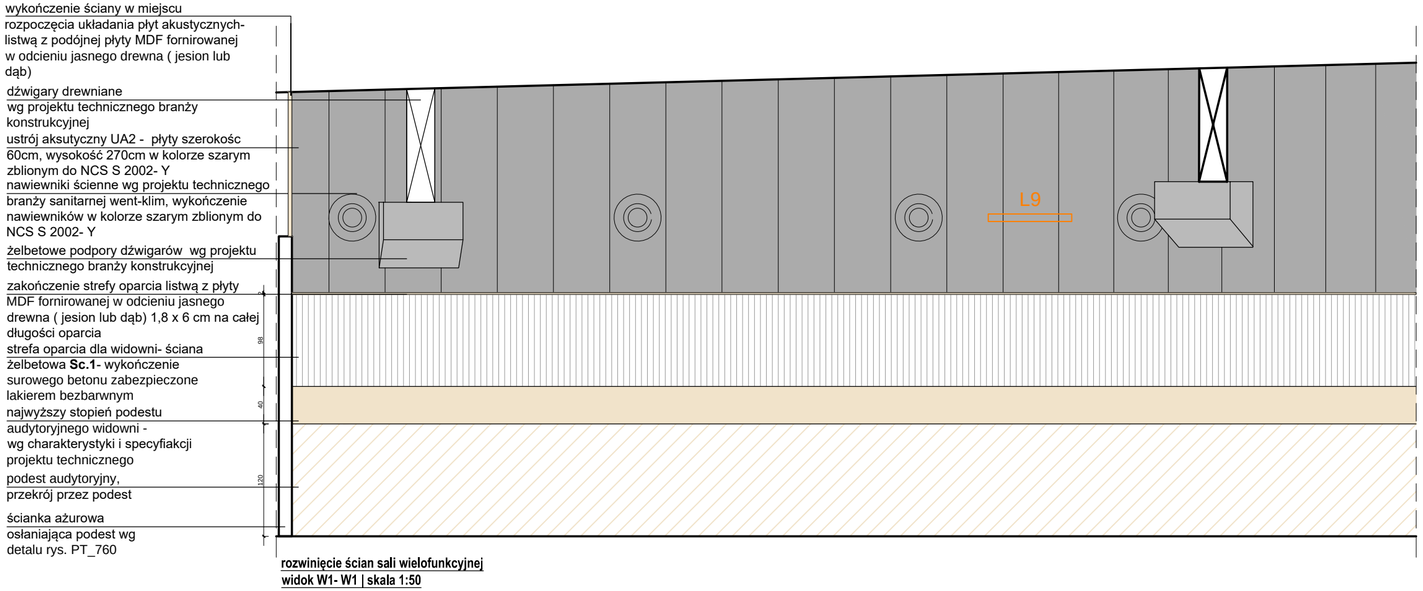

rozwinięcie ścian sali wielofunkcyjnej
widok W1- W1 | skala 1:50

UWAGI:
1. **Dokładna charakterystyka wykończeń wg specyfikacji wykończeń powierzchni.**
2. **Rysunki rozpatrywać razem z rys. wykończeń ścian, rys. stolarki i innymi rys. projektu technicznego.**

REW. 1	Data 30.10.2023
1. Uzupełnienie rysunku o ażurową ściankę osłaniającą podest	

uwagi ogólne:
1. Wszystkie wymiary należy sprawdzić na budowie,
2. Wszelkie nieścisłości z projektem należny niezwłocznie zgłosić do projektantów
3. Nie skalować z rysunku

Główny Projektant
dwa domagało wnuk architekci
domagało wnuk architekci
al. 1-go Maja 87 lok. 315 | 90-755 Łódź
tel. 42 23 66 313 | info@dwarchitekci.pl

Inwestor
Miasto Suwałki
ul. Mickiewicza 1, 16-400 Suwałki

Projekt
Budowa Biblioteki Publicznej im. Marii Konopnickiej wraz z zagospodarowaniem terenu pomiędzy ulicami: Bulwarową, M. Reja, ks. S Szczęsnowicza i gen. Pułaskiego w Suwałkach

Lokalizacja
Suwałki, teren pomiędzy ul. Bulwarową, M. Reja, ks. S. Szczęsnowicza i gen. K. Pułaskiego. Jednostka Ewidencyjna 206301_1 M. Suwałki - Obręb 0001 obręb 0001 działki nr: **22199/8; 22197/2; 22198/2; 22196/4; 22194/4; 22193/4; 22192/2; 22191/2; 22190/2; 22189/2; 22186/4; 22185/4; 22184/2; 22183/2; 22182/2; 22180/4 oraz 22188/2**
oraz działki drogowe:
w **obrębie 0001**: w pasie drogowym ul. ks. S. Szczęsnowicza: **22180/3**,
w pasie drogowym gen. Pułaskiego: **22196/1; 22198/1,**
w pasie drogowym ul. M. Reja: **22187/1; 22189/1; 22190/1; 22193/3; 22195; 22194/3; 22196/3; 22199/5; 22199/7**,
w pasie drogowym ul. Bulwarowej: **22200/3; 22199/4**
oraz **w obrębie 0002** w pasie drogowym ul. M. Reja. **22080/1**

Projektant	Nr upr.	Podpis
mgr inż. arch. Małgorzata Domagało - Wnuk	03/LOOKK/2011	
Sprawdzający	Nr upr.	Podpis
mgr inż. arch. Jacek Wnuk	1/R-172/LOOIA/10	

Współpraca
mgr inż. arch. Maria Raszkiewicz

Współpraca
mgr inż. arch. Monika Sus

Branża ARCHITEKTURA	Data 26.09.2023	
Stadium PROJEKT TECHNICZNY	Format -	Skala 1:50

Rysunek
ROZWINIĘCIA ŚCIAN POM. SALI WIELOFUNKCYJNEJ 0-20

Nr Projektu	Nr Rysunku	Rewizja
2301	PT-507	rew 1

Plik

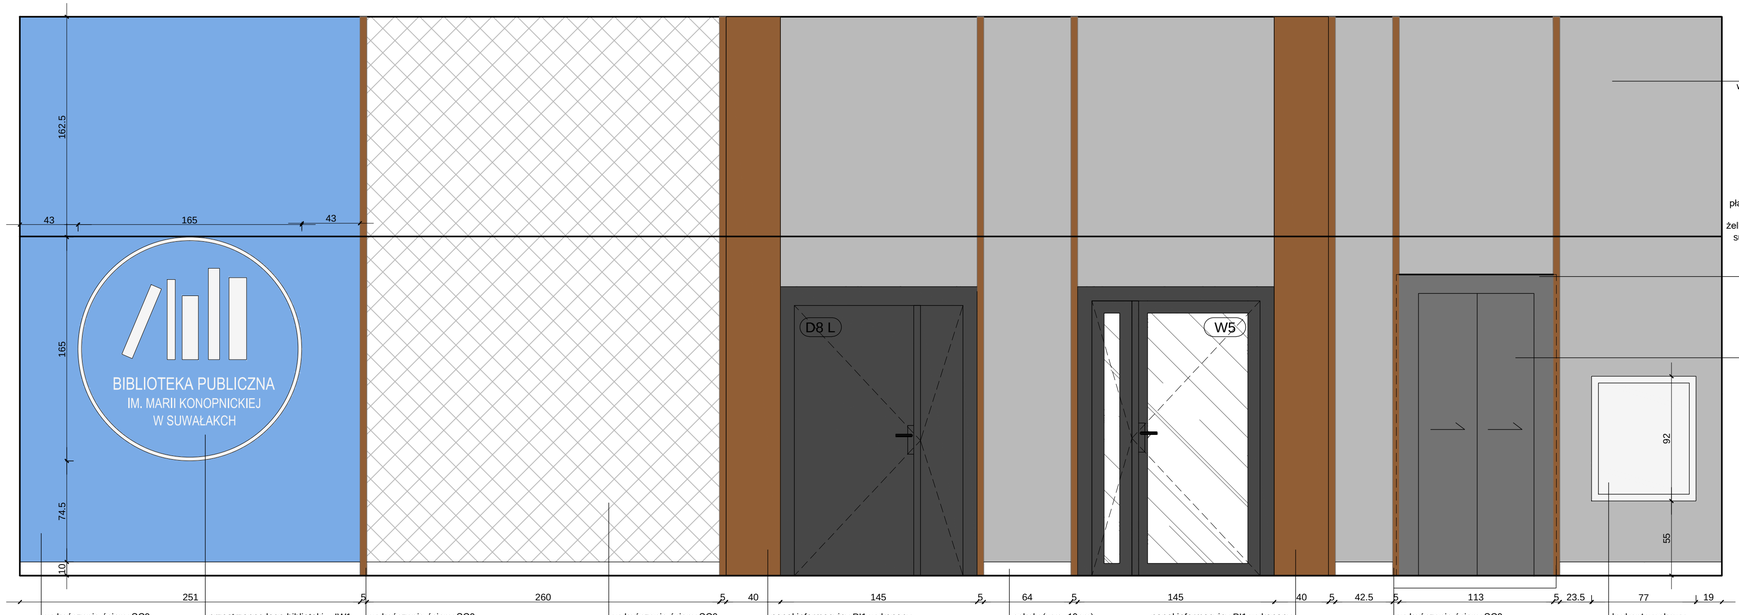

wykończenie ściany SC3 - ściana wykończona farbą w kolorze niebieskim

przestrzenne logo biblioteki - IW1 zgodnie z rys. identyfikacji wizualnej

wykończenie ściany SC8 - listwy przestrzenne wewnętrzne wykonane z kasetonu przestrzenego aluminiowego w kolorze miedzianym, montowanego na aluminiowej podkonstrukcji zgodnie z detalem listwy wewnętrznej

UWAGA: wysokość listew na pełna wysokość pomieszczenia - wysokości kazej z listew domierzyć na budowie przed realizacją i dostosować do poziomu stropu w pomieszczeniu

wykończenie ściany SC6 - ściana specjalnego opracowania - fototapeta ze zdjęciem lub grafiką przedstawiająca Marię Konopnicką uwaga: [przewidzieć układ pionowy grafiki dostosowany do wskazanych proporcji obrazu

panel informacyjny PI1 wykonany z kasetonu aluminiowego w kolorze miedzianym zgodnie z rys. identyfikacji wizualnej szerokość panelu = 40 cm wysokość panelu dostosowana do wysokości pomieszczenia

cokoły (wys. 10cm) wykonane z materiału odpowiadającemu materiałowi posadzki w danym pomieszczeniu.

panel informacyjny PI1 wykonany z kasetonu aluminiowego w kolorze miedzianym zgodnie z rys. identyfikacji wizualnej szerokość panelu = 40 cm wysokość panelu dostosowana do wysokości pomieszczenia

ściana żelbetowa- wykończenie surowy beton + lakier zgodnie z rys. wykończenia ścian w projekcie technicznym

wykończenie górnej płaszczyzny ościeża do pozostawienia w żelbecie - wykończenie surowy beton + lakier zgodnie z rys. wykończenia ścian w projekcie technicznym

drzwi windy w wykończeniu ze stali nierdzewnej szczotkowanej

wykończenie ściany SC8 - listwy przestrzenne wewnętrzne z wydłużeniem kasetonu stanowiącym wykończenie ościeża otworu na drzwi windy. Listwy zgodnie z detalem listwy wewnętrznej

hydrant wnękowy typu slim w kolorze białym wielkość i wysokość wnęki zgodnie z opisem na rzutach

rozwinięcie ściany w osi 2
parter | widok W1- W1 | skala 1:25

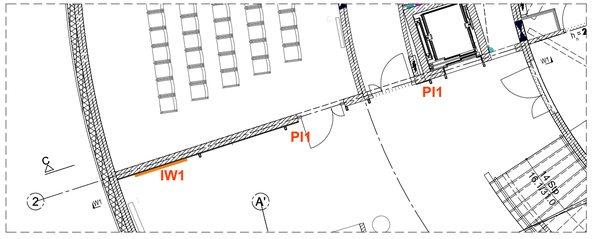

ściana żelbetowa- wykończenie surowy beton + lakier zgodnie z rys. wykończenia ścian w projekcie technicznym

cokoły (wys. 10cm) wykonane z materiału odpowiadającemu materiałowi posadzki w danym pomieszczeniu.

wykończenie ściany SC8 - listwy przestrzenne wewnętrzne wykonane z kasetonu przestrzenego aluminiowego w kolorze miedzianym, montowanego na aluminiowej podkonstrukcji zgodnie z detalem listwy wewnętrznej

UWAGA: wysokość listew na pełna wysokość pomieszczenia - wysokości kazej z listew domierzyć na budowie przed realizacją i dostosować do poziomu stropu w pomieszczeniu

panel informacyjny P1 wykonany z kasetonu aluminiowego w kolorze miedzianym zgodnie z rys. detali identyfikacji wizualnej szerokość panelu = 40 cm wysokość panelu dostosowana do wysokości pomieszczenia

panel informacyjny P1 wykonany z kasetonu aluminiowego w kolorze miedzianym zgodnie z rys. detali identyfikacji wizualnej szerokość panelu = 40 cm wysokość panelu dostosowana do wysokości pomieszczenia

wykończenie ściany SC8 - listwy przestrzenne wewnętrzne z wydłużeniem kasetonu stanowiącym wykończenie ościeża otworu na drzwi windy. Listwy zgodnie z detalem listwy wewnętrznej

hydrant wnękowy typu slim w kolorze białym wielkość i wysokość wnęki zgodnie z opisem na rzutach

rozwinięcie ściany w osi 2
I piętro | widok W2- W2 | skala 1:25

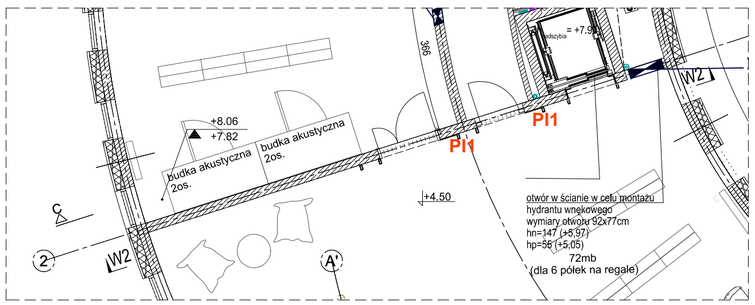

rozwinięcie ściany w osi 2
I piętro | rzut | skala 1:50

UWAGI:
1. **Dokładna charakterystyka wykończeń wg specyfikacji wykończeń powierzchni.**
2. **Rysunki rozpatrywać razem z rys. wykończeń ścian, rys. stolarki i innymi rys. projektu technicznego.**

Główny Projektant
dwa domagało wnuk architekci
domagało wnuk architekci
al. 1-go Maja 87 łok. 315 | 90-755 Łódź
tel. 42 23 66 313 | info@dwarchitekci.pl

Inwestor
Miasto Suwałki
ul. Mickiewicza 1, 16-400 Suwałki

Projekt
Budowa Biblioteki Publicznej im. Marii Konopnickiej wraz z zagospodarowaniem terenu pomiedzy ulicam: Bulwarową, M. Reja, ks. S. Szczęsnowicza i gen. Pułaskiego w Suwałkach

Lokalizacja
Suwałki, teren pomiędzy ul. Bulwarową, M. Reja, ks. S. Szczęsnowicza i gen. K. Pułaskiego. Jednostka Ewidencyjna 206301_1 M. Suwałki - Obręb 0001 działki nr: **22199/8; 22197/2; 22198/2; 22196/4; 22194/4; 22193/4; 22192/2; 22191/2; 22190/2; 22189/2; 22186/4; 22185/4; 22184/2; 22183/2; 22182/2; 22180/4 oraz 22188/2**
oraz działki drogowe:
w **obrębie 0001**: w pasie drogowym ul. ks. S. Szczęsnowicza : **22180/3**, w pasie drogowym gen. Pułaskiego: **22196/1; 22198/1**, w pasie drogowym ul. M. Reja: **22187/1; 22189/1; 22190/1; 22193/3; 22195; 22194/3; 22196/3; 22199/5; 22199/7**, w pasie drogowym ul. Bulwarowej: **22200/3; 22199/4**
oraz **w obrębie 0002** w pasie drogowym ul. M. Reja. **22080/1**

uwagi ogólne:
1. Wszystkie wymiary należy sprawdzić na budowie,
2. Wszelkie niezgodności z projektem należny niezwłocznie zgłosić do projektantów
3. Nie skalować z rysunku

Projektant mgr inż. arch. Małgorzata Domagało - Wnuk	Nr upr. 03/LOOKK/2011	Podpis
Sprawdzająca mgr inż. arch. Jacek Wnuk	1/R-172/LOOIA/10	Podpis
Współpraca mgr inż. arch. Maria Raszkiewicz mgr inż. arch. Monika Sus		Podpis
Branża ARCHITEKTURA	Data 26.09.2023	
Stadium PROJEKT TECHNICZNY	Format .	Skala 1:100/1:25

Rysunek
ROZWINIĘCIE ŚCIANY W OSI 2 - I PIĘTRO

Nr Projektu	Nr Rysunku	Rewizja
2301	PT-509	rew 0

Plik

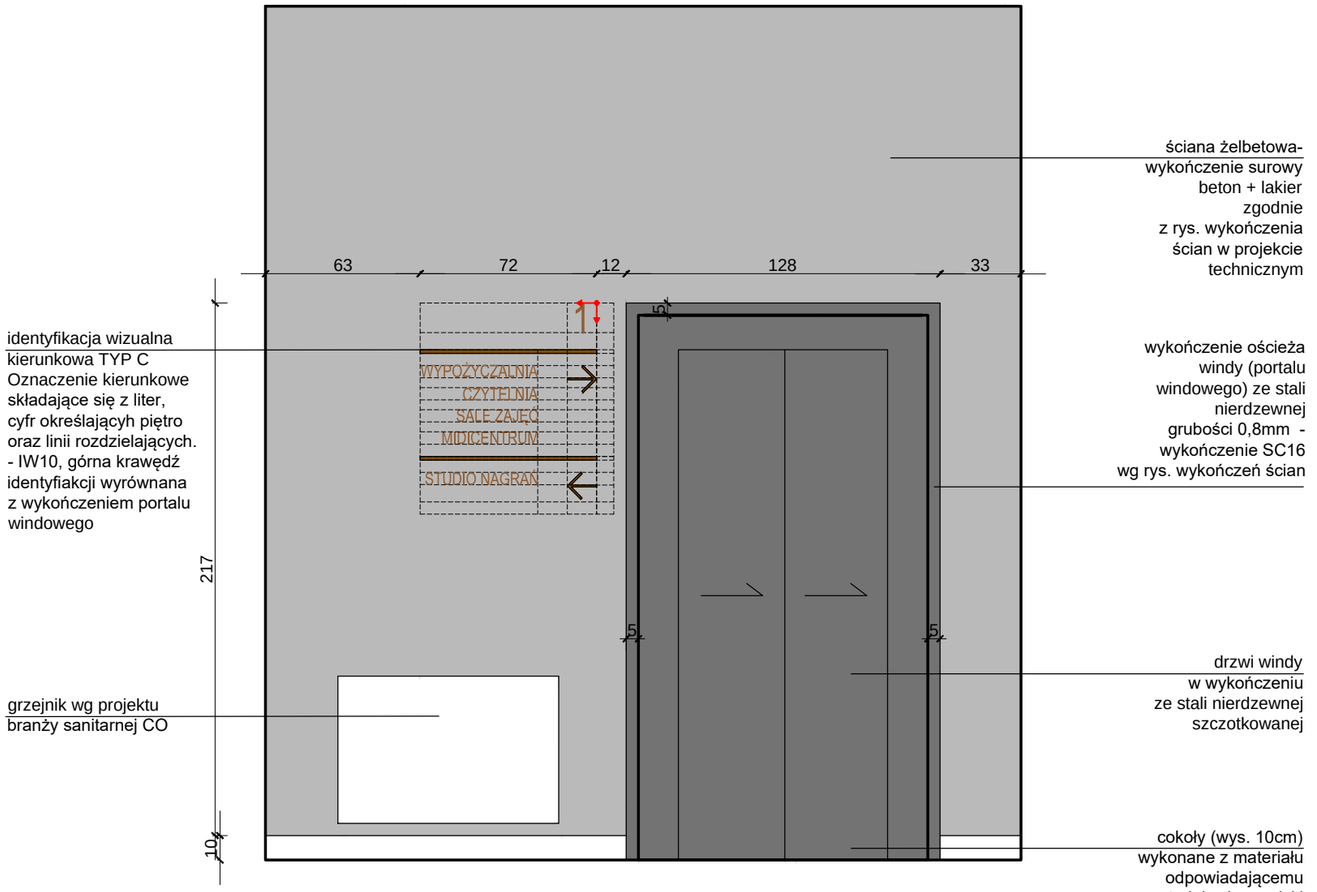

identyfikacja wizualna kierunkowa TYP C
Oznaczenie kierunkowe składające się z liter, cyfr określających piętro oraz linii rozdzielających.
- IW10, górna krawędź identyfiakcji wyrównana z wykończeniem portalu windowego

grzejnik wg projektu branży sanitarnej CO

ściana żelbetowa- wykończenie surowy beton + lakier zgodnie z rys. wykończenia ścian w projekcie technicznym

wykończenie ościeża windy (portalu windowego) ze stali nierdzewnej grubości 0,8mm - wykończenie SC16 wg rys. wykończeń ścian

drzwi windy w wykończeniu ze stali nierdzewnej szczotkowanej

cokoły (wys. 10cm) wykonane z materiału odpowiadającemu materiałowi posadzki w danym pomieszczeniu.

rozwinięcie ściany klatki schodowej przy windzie W1 (wg specyfikacji dźwigów)
na przykładzie I piętra | widok W1- W1 | skala 1:25

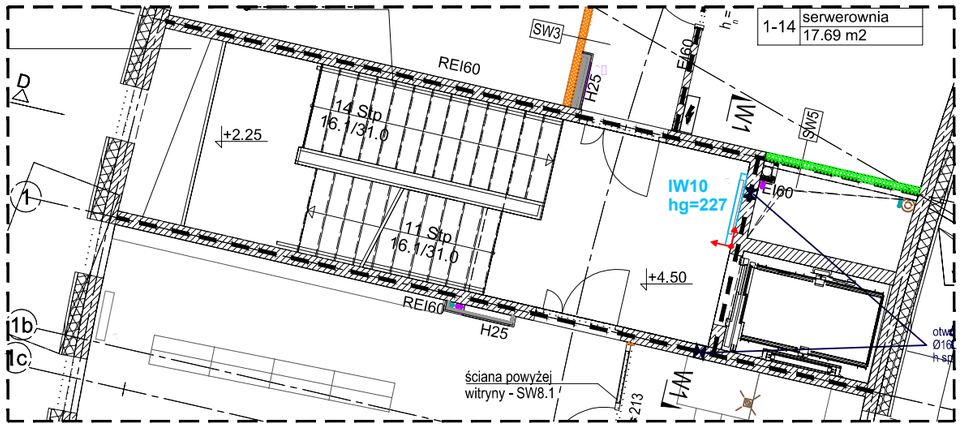

rozwinięcie ściany klatki schodowej przy windzie W1 (wg specyfikacji dźwigów)
na przykładzie I piętra | rzut | skala 1:100

UWAGI:
1. Dokładna charakterystyka wykończeń wg specyfikacji wykończeń powierzchni.
2. Rysunki rozpatrywać razem z rys. wykończeń ścian, rys. stolarki i innymi rys. projektu technicznego.

Główny Projektant
dwa
domagało wnuk architekci
domagało wnuk architekci
al. 1-go Maja 87 lok. 315 | 90-755 Łódź
tel. 42 23 66 313 | info@dwarchitekci.pl

Inwestor
Miasto Suwałki
ul. Mickiewicza 1, 16-400 Suwałki

Projekt
Budowa Biblioteki Publicznej im. Marii Konopnickiej wraz z zagospodarowaniem terenu pomiedzy ulicam: Bulwarową, M. Reja, ks. S. Szczęsnowicza i gen. Pułaskiego w Suwałkach

Lokalizacja
Suwałki, teren pomiędzy ul. Bulwarową, M. Reja, ks. S. Szczęsnowicza i gen. K. Pułaskiego. Jednostka Ewidencyjna 206301_1 M. Suwałki - Obręb 0001 działki nr: **22199/8; 22197/2; 22198/2; 22196/4; 22194/4; 22193/4; 22192/2; 22191/2; 22190/2; 22189/2; 22186/4; 22185/4; 22184/2; 22183/2; 22182/2; 22180/4 oraz 22188/2**
oraz działki drogowe:
w **obrębie 0001**: w pasie drogowym ul. ks. S. Szczęsnowicza : **22180/3**, w pasie drogowym gen. Pułaskiego: **22196/1; 22198/1,** w pasie drogowym ul. M. Reja: **22187/1; 22189/1; 22190/1; 22193/3; 22195; 22194/3; 22196/3; 22199/5; 22199/7**, w pasie drogowym ul. Bulwarowej: **22200/3; 22199/4**
oraz **w obrębie 0002** w pasie drogowym ul. M. Reja. **22080/1**

uwagi ogólne:
1. Wszystkie wymiary należy sprawdzić na budowie.
2. Wszelkie nieścisłości z projektem należny niezwłocznie zgłosić do projektantów
3. Nie skalować z rysunku

Projektant mgr inż. arch. Małgorzata Domagało - Wnuk	Nr upr. 03/LOOKK/2011	Podpis
Sprawdzająca mgr inż. arch. Jacek Wnuk	1/R-172/LOOIA/10	Podpis
Współpraca mgr inż. arch. Maria Raszkiewicz mgr inż. arch. Monika Sus		Podpis

Branża ARCHITEKTURA — Data 27.10.2023
Stadium PROJEKT TECHNICZNY — Format . — Skala 1:100/1:25
Rysunek: ROZWINIĘCIA ŚCIANY W OSI 2 - parter

Nr Projektu	Nr Rysunku	Rewizja
2301	PT-510	rew 0

Plik

ZESTAWIENIE DRZWI WEWNĘTRZNYCH

SYMBOL		D1 L	D1 P	D1.1 L	D1.1 P	D1.2 L	D1.3 P	D1.4 L	D1.5 L	D2 L	D2 P	D2.1 L	D2.1 P	D2.2 P
SCHEMAT		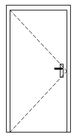	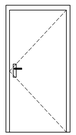	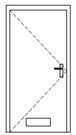	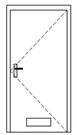	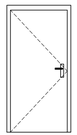	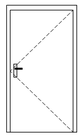	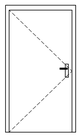	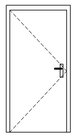	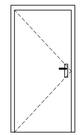	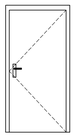	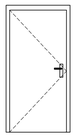	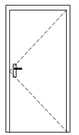	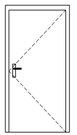
		90 x 200	90 x 200	90 x 200	90 x 200	90 x 200	100 x 200	100 x 200	90 x 200	90 x 200	90 x 200	90 x 200	90 x 200	90 x 200
wielkość otworu w murze	s	100	100	100	100	100	110	110	100	100	100	100	100	100
	h	207	207	207	207	207	207	207	207	207	207	207	207	207
odporność ogniowa								EI60	EI30					
ilość		2	2	1	1	1	1	1	1	4	7	1	1	1
ościeżnica		stalowa obejmująca	stalowa obejmująca	stalowa obejmująca	stalowa obejmująca	stalowa obejmująca	stalowa obejmująca	stalowa kątowa	stalowa kątowa	stalowa obejmująca	stalowa obejmująca	stalowa obejmująca	stalowa obejmująca	stalowa obejmująca
skrzydło	wypełnienie	W1	W1	W1	W1	W1	W1	W4	W4	W3	W3	W3	W3	W3
	wykończenie	laminat HPL	laminat HPL	laminat HPL	laminat HPL	laminat HPL	laminat HPL	laminat HPL	laminat HPL	laminat HPL	laminat HPL	laminat HPL	laminat HPL	laminat HPL
	kolor	biały	biały	biały	biały	biały	biały	biały	biały	biały	biały	biały	biały	biały
lokalizacja		pom.: 0-26b 2-10	pom.: 0-40, 0-31	pom.: 1-20	pom.: 1-21	pom.: 0-28	pom.: -1-04	pom.: -1-06	pom.: 1-14	pom.: 0-35 1-11 2-11, 2-02	pom.: 0-28b 1-12 2-08, 2-09, 2-12, 2-13, 2-14	pom.: 0-27	pom.: 0-27	pom.: 2-04
izolacyjność akustyczna										R...=30dB	R...=30dB	R...=30dB	R...=30dB	R...=30dB
kontrola dostępu				jednostronna	jednostronna	obustronna		obustronna	jednostronna			jednostronna	jednostronna	jednostronna
samozamykacz		tak		tak	tak	tak	tak	tak	tak			tak	tak	tak
typ zamka		Z4	Z4	Z1	Z1	Z1	Z4	Z2	Z2	Z4	Z4	Z1	Z1	Z1
antywłamaniowość								RC3	RC3					
UWAGI				1. drzwi wyposażone w kratkę wentylacyjną lub podcięcie o powierzchni min. 0,022m2 w świetle	1. drzwi wyposażone w kratkę wentylacyjną lub podcięcie o powierzchni min. 0,022m2 w świetle										

UWAGI
1. Wszystkie drzwi wykonać jako przylgowe, bezprogowe
2. Wszystkie wymiary należy sprawdzić i dostosować przed zamówieniem na etapie wykonywania robót
3. Wypełnienie skrzydeł oraz rodzaj zamka zgodnie z legendą
4. Wszystkie zamki drzwi należy wyposażyć w wkładkę z zamkiem w systemie MASTERKEY
5. Drzwi z kontrolą dostępu wyposażyć w zamki z elektrozaczepem na zestawie zamkowymz zgodnie z wskazanym rodzajem zamka
6. Wszystkie drzwi i witryny opisane jako czarne wykonać w kolorze zbliżonym do RAL 8019
7. Dla drzwi dla których nie sprecyzowano uchwytu, zastosować klamki z szyldem ze stali nierdzewnej szczotkowanej,
8. Samozamykacze wykonać w systemie z szyną ślizgową oraz przewidzieć odpowiednie wzmocnienie skrzydeł i ościeżnicy pod ich montaż
9. Dla drzwi z kontrolą dostępu stolarkę wyposażyć w kontaktrony z okablowaniem

UWAGI - OSCIEŻNICE
1. Przewidzieć dostosowanie rozmiaru ościeżnicy do grubości ściany w której znajdują się dane drzwi.

WYPEŁNIENIE SKRZYDEŁ:
W1 - wypełnienie skrzydła z płyty wiórowej otworowej
W2 - wypełnienie skrzydła typu plaster miodu z wykończeniem stalowym
W3 - wypełnienie skrzydła pełne, akustyczne, dostosowane do odpowiedniej izolacji akustycznej skrzydła
W4 - systemowe skrzydło ppoż, wypełnione dostosowane do odpowiedniej izolacyjnośći ppoż skrzydła

TYP ZAMKA:
Z1 - zamek wyposażony w elektrozaczep rewersyjny montowany na zamku głównym, z okuciem typu klamka-klamka
Z2 - zamek wyposażony w elektrozaczep rewersyjny montowany na zamku górnym dodatkowym, z okuciem typu klamka-gałka
Z3 - zamek dostosowany pod wkładkę WC
Z4 - zamek systemowy dostosowany pod wkładkę

REW. 1	Data	30.10.2023
1. uzupełnienie informacji o skrzydle drzwiowym, typie zamka i uwag dotyczących stolarki		

REW. 2	Data	15.12.2023
1. uzupełnienie informacji w uwagach 2. rewizja drzwi D1.5 L 2. rewizja drzwi D2.2 P		

Główny Projektant
dwa
domagało wnuk architekci
domagało wnuk architekci
aL. 1-go Maja 87 lok. 315 | 90-755 Łódź
tel. 42 23 66 313 | info@dwarchitekci.pl

Inwestor
Miasto Suwałki
ul. Mickiewicza 1, 16-400 Suwałki

Projekt
Budowa Biblioteki Publicznej im. Marii Konopnickiej wraz z zagospodarowaniem terenu pomiędzy ulicami: Bulwarową, M. Reja, ks. S. Szczepnowicza i gen. Pułaskiego w Suwałkach

Lokalizacja
Suwałki, teren pomiędzy ul. Bulwarową, M. Reja, ks. S. Szczepnowicza i gen. K. Pułaskiego, Jednostka Ewidencyjna 206301_1 M. Suwałki - Obręb 0001 działki nr: **22199/8; 22197/2; 22198/2; 22196/4; 22194/4; 22193/4; 22192/2; 22151/2; 22190/2; 22189/2; 22186/4; 22185/4; 22184/2; 22183/2; 22182/2; 22180/4 oraz 22188/2** oraz działki drogowe:
w obrębie 0001: w pasie drogowym ul. ks. S. Szczepnowicza : **22180/3**, w pasie drogowym gen. Pułaskiego: **22196/1; 22150/1,** w pasie drogowym ul. M. Reja: **22187/1; 22188/1; 22190/1; 22193/3; 22195; 22194/3; 22196/3; 22199/5; 22199/7,** w pasie drogowym ul. Bulwarowej: **22200/3; 22199/4** oraz **w obrębie 0002** w pasie drogowym ul. M. Reja. **22000/1**

uwagi ogólne:
1. Wszystkie wymiary należy sprawdzić na budowie.
2. Wszelkie rozbieżności z projektem należy niezwłocznie zgłosić do projektantów
3. Nie skalować z rysunku

Projektant	mgr inż. arch. Małgorzata Domagało - Wnuk	Nr upr. 03/LOOKK/2011	Podpis
Sprawdzający	mgr inż. arch. Jacek Wnuk	1/R-172/LOOIA/10	Podpis
Współpraca	mgr inż. arch. Marta Raszkiewicz mgr inż. arch. Monika Sus		
Branża	ARCHITEKTURA	Data	26.09.2023
Stadium	PROJEKT TECHNICZNY	Format	Skala
		-	1:50

Rysunek
ZESTAWIENIE STOLARKI WEWNĘTRZNEJ- DRZWI D1-D2

Nr Projektu	Nr Rysunku	Rewizja
2301	PT-601	rew 2

Nr.

SYMBOL		D3 L	D3 P	D4 L	D5 L	D5 P	D5,1 L	D5,2 L	D6 L	D6 P	D6.1 L	D6.1 P	D7 P	D7.1 P
SCHEMAT		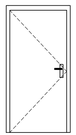	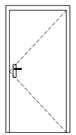		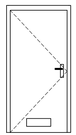	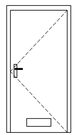	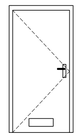	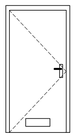	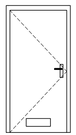	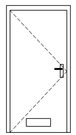	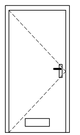	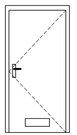	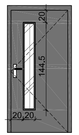	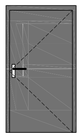
		90 x 200	90 x 200	90 x 200	90 x 200	90 x 200	90 x 200	90 x 200	90 x 200	90 x 200	90 x 200	90 x 200	90 x 200	100 x 200
wielkość otworu w murze	s	100	100	100	100	100	100	100	100	100	100	100	100	110
	h	207	207	207	207	207	207	207	207	207	207	207	207	207
odporność ogniowa													EIS30	EIS60
ilość		2	1	1	8	2	2	1	3	1	4	3	2	1
ościeżnica		stalowa obejmująca	stalowa obejmująca	stalowa obejmująca kolor czarny	stalowa obejmująca	stalowa obejmująca	stalowa obejmująca	stalowa obejmująca	stalowa obejmująca	stalowa obejmująca	stalowa obejmująca	stalowa obejmująca	stalowa kątowa	stalowa kątowa
skrzydło	wypełnienie	W3	W3	W3	W1	W1	W1	W1	W1	W1	W1	W1	W4	W4
	wykończenie	laminat HPL	laminat HPL	laminat HPL	laminat HPL	laminat HPL	laminat HPL	laminat HPL	laminat HPL	laminat HPL	laminat HPL	laminat HPL	laminat HPL	laminat HPL
	kolor	biały	biały	ciemnoszary	biały	biały	biały	biały	biały	biały	biały	biały	czarny	czarny
lokalizacja		pom.: 1-02, 1-13	pom.: 1-13	pom.: 0-11	pom.: 0-09, 0-10, 0-30, 0-32, 0-43, 1-03, 1-05 2-06	pom.: 0-43 2-07	pom.: 0-10, 0-09	pom.: 0-44	pom.: -1-05, 0-08, 1-04	pom.: 0-29	pom.: -1-05 0-30 1-05, 2-06	pom.: 0-43, 1-03 2-07	pom.: 2-01	pom.: -1-01
izolacyjność akustyczna		R...=42dB	R...=42dB	R...=42dB										
kontrola dostępu								jednostronna					jednostronna	jednostronna
samozamykacz		tak	tak		tak	tak		tak	tak	tak			tak	tak
typ zamka		Z4	Z4	Z4	Z4	Z4	Z4	Z1	Z3	Z3	Z3	Z3	Z2	Z2
antywłamaniowość														
UWAGI					1. drzwi wyposażone w kratkę wentylacyjną lub podcięcie o powierzchni min. 0,022m2 w świetle	1. drzwi wyposażone w kratkę wentylacyjną lub podcięcie o powierzchni min. 0,022m2 w świetle	1. drzwi wyposażone w kratkę wentylacyjną lub podcięcie o powierzchni min. 0,022m2 w świetle	1. drzwi wyposażone w kratkę wentylacyjną lub podcięcie o powierzchni min. 0,022m2 w świetle	1. drzwi wyposażone w kratkę wentylacyjną lub podcięcie o powierzchni min. 0,022m2 w świetle	1. drzwi wyposażone w kratkę wentylacyjną lub podcięcie o powierzchni min. 0,022m2 w świetle	1. drzwi wyposażone w kratkę wentylacyjną lub podcięcie o powierzchni min. 0,022m2 w świetle	1. drzwi wyposażone w kratkę wentylacyjną lub podcięcie o powierzchni min. 0,022m2 w świetle	1. wielkość i lokalizację przeszklenia do dostosowania na podstawie wytycznych producenta 2. Część przeszkloną wykonać ze szkła bezpiecznego ESG/VSG 3. Ramki przyszybowe zgodnie z wytycznymi producenta	

UWAGI
1. Wszystkie drzwi wykonać jako przykłowe, bezprogowe
2. Wszystkie wymiary należy sprawdzić i dostosować przed zamówieniem na etapie wykonywania robót
3. Wypełnienie skrzydeł oraz rodzaj zamka zgodnie z legendą
4. Wszystkie zamki drzwi należy wyposażyć w wkładkę z zamkiem w systemie MASTERKEY
5. Drzwi z kontrolą dostępu wyposażyć w zamki z elektrozaczepem na zestawie zamkowymz zgodnie z wskazanym rodzajem zamka
6. Wszystkie drzwi i witryny opisane jako czarne wykonać w kolorze zbliżonym do RAL 8019
7. Dla drzwi dla których nie sprecyzowano uchwytu, zastosować klamki z szyldem ze stali nierdzewnej szczotkowanej.
8. Samozamykacze wykonać w systemie z szyną ślizgową oraz przewidzieć odpowiednie wzmocnienie skrzydeł i ościeżnicy pod ich montaż
9. Dla drzwi z kontrolą dostępu stolarkę wyposażyć w kontaktrony z okablowaniem

UWAGI - OŚCIEŻNICE:
1. Przewidzieć dostosowanie rozmiaru ościeżnicy do grubości ściany w której znajdują się dane drzwi.

WYPEŁNIENIE SKRZYDEŁ:
W1 - wypełnienie skrzydła z płyty wiórowej otworowej
W2 - wypełnienie skrzydła typu plaster miodu z wykończeniem stalowym
W3 - wypełnienie skrzydła pełne, akustyczne, dostosowane do odpowiedniej izolacji akustycznej skrzydła
W4 - systemowe skrzydło ppoż, wypełnione dostosowane do odpowiedniej izolacyjności ppoż skrzydła

TYP ZAMKA:
Z1 - zamek wyposażony w elektrozaczep rewersyjny montowany na zamku głównym, z okuciem typu klamka-klamka
Z2 - zamek wyposażony w elektrozaczep rewersyjny montowany na zamku górnym dodatkowym, z okuciem typu klamko-gałka
Z3 - zamek dostosowany pod wkładkę WC
Z4 - zamek systemowy dostosowany pod wkładkę

REW. 1	Data	30.10.2023
1. uzupełnienie informacji o skrzydle drzwiowym, typie zamka i uwag dotyczących stolarki		
REW. 2	Data	14.12.2023
1. uzupełnienie informacji w uwagach 2. rewizja informacji o kontroli dostepu i zamkach		

Główny Projektant
dwa
domagało wnuk architekci
domagało wnuk architekci
al. 1-go Maja 87 lok. 315 | 90-755 Łódź
tel. 42 23 66 313 | info@dwarchitekci.pl

Inwestor
Miasto Suwałki
ul. Mickiewicza 1, 16-400 Suwałki

Projekt
Budowa Biblioteki Publicznej im. Marii Konopnickiej wraz z zagospodarowaniem terenu pomiędzy ulicami: Bulwarową, M. Reja, ks. S. Szczepanowicza i gen. Pułaskiego w Suwałkach

Lokalizacja
Suwałki, teren pomiędzy ul. Bulwarową, M. Reja, ks. S. Szczepanowicza i gen. K. Pułaskiego, Jednostka Ewidencyjna 206301_1 M. Suwałki • Obręb 0001 działki nr: **2219/8; 2219?/2; 2219?/2; 2219?/4; 2219?4/; 2219?/2; 2219?/2; 2219?/2; 2219?/2; 2219?/6; 2219?/4; 2219?/4; 2219?/3; 2219?/2; 2219?/4 oraz 2219?/2** oraz działki drogowe:
w obrębie 0001: w pasie drogowym ul. ks. S. Szczepanowicza i **2219?/3**, w pasie drogowym gen. Pułaskiego: **2219?/6?, 2219?/1**, w pasie drogowym ul. M. Reja: **2219?/1; 2219?/1; 2219?/1; 2219?/3; 2219?/5; 2219?/4; 2219?/3; 2219?/3; 2219?/5; 2219?/7**, w pasie drogowym ul. Bulwarowej: **2220?/3; 2219?/4** oraz **w obrębie 0002** w pasie drogowym ul.M. Reja. **2209?/1**

uwagi ogólne:
1. Wszystkie wymiary należy sprawdzić na budowie.
2. Wszelkie rozbieżności z projektem należy niezwłocznie zgłosić do projektantów
3. Nie skalować z rysunku

Projektant: mgr inż. arch. Małgorzata Domagało - Wnuk	Nr upr. 03/LOOKK/2011	Podpis
Sprawdzający: mgr inż. arch. Jacek Wnuk	1/R-172/LOOIA/10	Podpis
Współpraca: mgr inż. arch. Marta Raszkiewicz mgr inż. arch. Monika Sus		Podpis
Branża: ARCHITEKTURA	Data: 26.09.2023	
Stadium: PROJEKT TECHNICZNY	Format: -	Skala: 1:50
Rysunek: ZESTAWIENIE STOLARKI WEWN[TRZNEJ- DRZWI DO-D7		
Nr Projektu: 2301	Nr Rysunku: PT-602	Rewizja: rew 2
		PB:

SYMBOL		D8 L	D10 P	D11 P	D11.1 P	D11.2 P	D12 P	D13 P	D14 P	D15 L	D16.1 L	D16.1 P
SCHEMAT		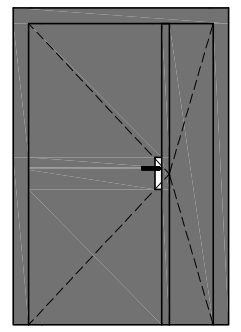	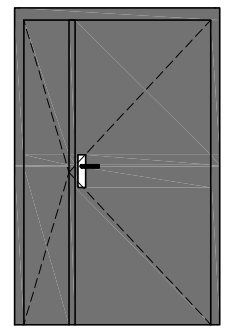	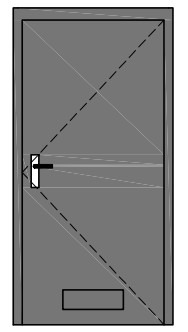	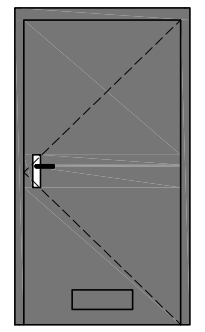	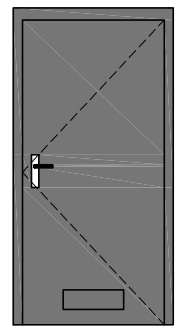	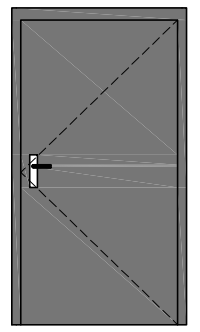	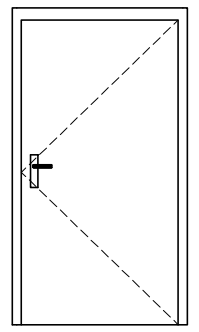	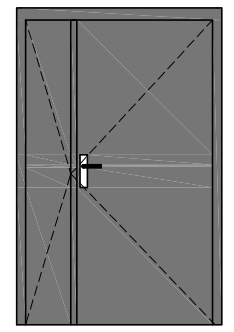	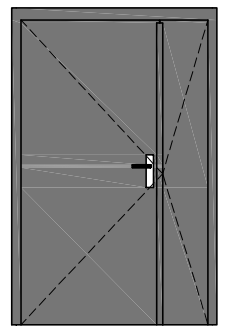	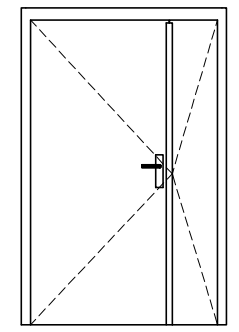	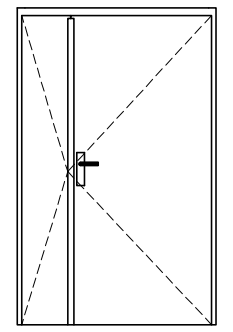
		120 x 200	120 x 200	90 x 200	100 x 200	90 x 200	100 x 200	100 x 200	120 x 200	120 x 200	120 x 200	120 x 200
wielkość otworu w murze	s	145	130	100	110	100	110	110	130	130	130	130
	h	213	207	207	207	207	207	207	207	207	207	207
odporność ogniowa		EI60	EIS30				EIS30	EI60	EI30	EIS60		
ilość		1	1	1	1	1	1	2	1	1	2	2
ościeżnica		stalowa kątowa	stalowa kątowa	stalowa obejmująca	stalowa obejmująca	stalowa obejmująca	stalowa kątowa	stalowa kątowa	stalowa kątowa	stalowa kątowa	stalowa obejmująca	stalowa obejmująca
skrzydło	wypełnienie	W4	W4	W2	W2	W2	W4	W4	W4	W4	W2	W2
	wykończenie	laminat HPL	laminat HPL	drzwi stalowe techniczne	drzwi stalowe techniczne	drzwi stalowe techniczne	drzwi stalowe techniczne	drzwi stalowe techniczne	drzwi stalowe techniczne	drzwi stalowe techniczne	drzwi stalowe techniczne	drzwi stalowe techniczne
	kolor	czarny	czarny	kolor czarny	czarny	czarny	czarny	biały	czarny	czarny	biały	biały
lokalizacja		pom.: 0-11	pom.: 0-15	pom.: 0-18	pom.: -1-11	pom.: -1-09	pom.: -1-02	pom.: -1-14, -1-15	pom.: 0-19	pom.: -1-01	pom.: -1-08, -1-13	pom.: -1-10, -1-12
izolacyjność akustyczna		R..=42dB										
kontrola dostępu			obustronna		jednostronna						jednostronna	jednostronna
samozamykacz		tak	tak		tak	tak	tak	tak	tak	tak	tak	tak
typ zamka		Z4	Z2	Z4	Z1	Z4	Z4	Z4	Z4	Z4	Z1	Z1
antywłamaniowość												
UWAGI		1. Od strony pom 0-02 ościeże wykonać z uzyskaniem efektu wyrównania lini wykończonego nadproża z nadprożem witryny znajdującej się w tej samej ścianie.		1. drzwi wyposażone w kratkę wentylacyjną lub podcięcie o powierzchni min. 0,022m2 w świetle	1. drzwi wyposażone w kratkę wentylacyjną lub podcięcie o powierzchni min. 0,022m2 w świetle	1. drzwi wyposażone w kratkę wentylacyjną lub podcięcie o powierzchni min. 0,022m2 w świetle						

UWAGI
1. Wszystkie drzwi wykonać jako przyłgowe, bezprogowe
2. Wszystkie wymiary należy sprawdzić i dostosować przed zamówieniem na etapie wykonywania robót
3. Wypełnienie skrzydeł oraz rodzaj zamka zgodnie z legendą
4. Wszystkie zamki drzwi należy wyposażyć w wkładkę z zamkiem w systemie MASTERKEY
5. Drzwi z kontrolą dostępu wyposażyć w zamki z elektrozaczepem na zestawie zamkowymz zgodnie z wskazanym rodzajem zamka
6. Wszystkie drzwi i witryny opisane jako czarne wykonać w kolorze zbliżonym do RAL 8019
7. Dla drzwi dla których nie sprecyzowano uchwytu, zastosować klamki z szyldem ze stali nierdzewnej szczotkowanej.
8. Samozamykacze wykonać w systemie z szyną ślizgową oraz przewidzieć odpowiednie wzmocnienie skrzydeł i ościeżnicy pod ich montaż
9. Dla drzwi z kontrolą dostępu stolarkę wyposażyć w kontaktrony z

UWAGI - OŚCIEŻNICE
1. Przewidzieć dostosowanie rozmiaru ościeżnicy do grubości ściany w której znajdują się dane drzwi.

WYPEŁNIENIE SKRZYDEŁ:
W1 - wypełnienie skrzydła z płyty wiórowej otworowej
W2 - wypełnienie skrzydła typu płaster miodu z wykończeniem stalowym
W3 - wypełnienie skrzydła pełne, akustyczne, dostosowane do odpowiedniej izolacji akustycznej skrzydła
W4 - systemowe skrzydło ppoż, wypełnione dostosowane do odpowiedniej izolacyjności ppoż skrzydła

TYP ZAMKA:
Z1 - zamek wyposażony w elektrozaczep rewersyjny montowany na zamku głównym, z okuciem typu klamka-klamka
Z2 - zamek wyposażony w elektrozaczep rewersyjny montowany na zamku górnym dodatkowym, z okuciem typu klamko-gałka
Z3 - zamek dostosowany pod wkładkę WC
Z4 - zamek systemowy dostosowany pod wkładkę

REW. 1	Data	30.10.2023
1. uzupełnienie informacji o skrzydle drzwiowym, typie zamka i uwag dotyczących stolarki		

REW. 2	Data	14.12.2023
1. uzupełnienie informacji w uwagach		

Główny Projektant

dwa
domagało wnuk architekci

al. 1-go Maja 87 lok. 315 | 90-755 Łódź
tel. 42 23 66 313 | info@dwarchitekci.pl

Inwestor
Miasto Suwałki
ul. Mickiewicza 1, 16-400 Suwałki

Projekt
Budowa Biblioteki Publicznej im. Marii Konopnickiej wraz z zagospodarowaniem terenu pomiędzy ulicami: Bulwarową, M. Reja, ks. S. Szczęsnowicza i gen. Pułaskiego w Suwałkach

Lokalizacja
Suwałki, teren pomiędzy ul. Bulwarową, M. Reja, ks. S. Szczęsnowicza i gen. K. Pułaskiego. Jednostka Ewidencyjna 206301_1 M. Suwałki - Obręb 0001 działki nr: **22199/8; 22197/2; 22198/2; 22196/4; 22194/4; 22193/4; 22192/2; 22191/2; 22190/2; 22189/2; 22186/4; 22185/4; 22184/2; 22183/2; 22182/2; 22180/4 oraz 22188/2** oraz działki drogowe:
w **obrębie 0001:** w pasie drogowym ul. ks. S. Szczęsnowicza : **22180/3**, w pasie drogowym gen. Pułaskiego: **22196/15; 22198/1,** w pasie drogowym ul. M. Reja: **22187/1; 22189/1; 22190/1; 22193/3; 22195; 22194/3; 22196/3; 22199/5; 22199/7,** w pasie drogowym ul. Bulwarowej: **22200/3; 22199/4** oraz **w obrębie 0002** w pasie drogowym ul. M. Reja. **22080/1**

uwagi ogólne:
1. Wszystkie wymiary należy sprawdzić na budowie.
2. Wszelkie niezgodności z projektem należy niezwłocznie zgłosić do projektantów
3. Nie skalować z rysunku

Projektant: mgr inż. arch. Małgorzata Domagało - Wnuk	Nr upr. 03/LOOIKK/2011	Podpis
Sprawdzający: mgr inż. arch. Jacek Wnuk	1/R-172/LOOIA/10	Podpis
Współpraca: mgr inż. arch. Marta Raszkiewicz, mgr inż. arch. Monika Sus		Podpis

Branża: ARCHITEKTURA — Data: 26.09.2023

Stadium: PROJEKT TECHNICZNY — Format: A1 — Skala: 1:50

Rysunek:
ZESTAWIENIE STOLARKI WEWNĘTRZNEJ-
DRZWI D8-D16

Nr Projektu	Nr Rysunku	Rewizja
2301	PT-603	rew 2

Plik:

ZESTAWIENIE DRZWI WEWNĘTRZNYCH Z UKRYTĄ OŚCIEŻNICĄ

SYMBOL		DU1 L	DU1 P	DU2 P	DU3 P	DU4 L	DU4 P	DU5 L	DU6 P
SCHEMAT		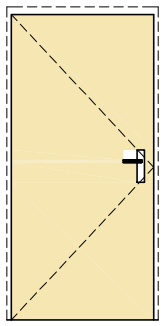 90 x 200	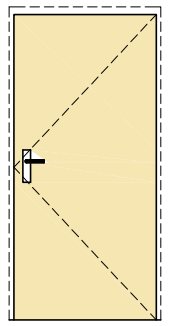 90 x 200	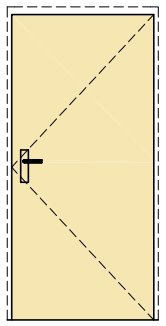 90 x 200	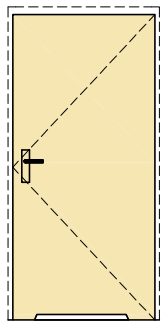 90 x 200	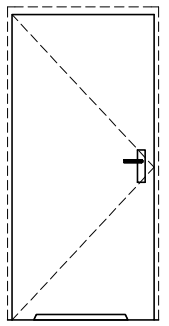 90 x 200	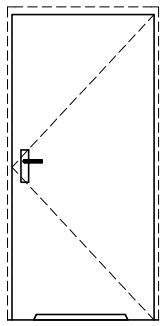 90 x 200	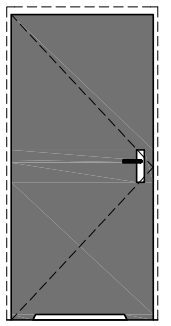 90 x 200	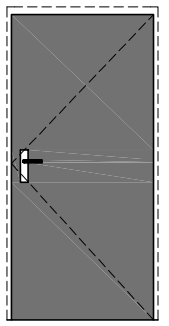 90 x 200
wielkość otworu w murze	s	100	100	100	100	100	100	100	100
	h	207	207	207	208	208	208	207	208
odporność ogniowa									
ilość		1	1	1	1	2	1	1	1
ościeżnica		ościeżnica aluminiowa do drzwi ukrytych bezprzylgowe (otwierane na zewnątrz)	ościeżnica aluminiowa do drzwi ukrytych bezprzylgowe (otwierane na zewnątrz)	ościeżnica aluminiowa do drzwi ukrytych bezprzylgowe (otwierane na zewnątrz)	ościeżnica aluminiowa do drzwi ukrytych z odwróconą przylgą (otwierane do wewnątrz)	ościeżnica aluminiowa do drzwi ukrytych z odwróconą przylgą (otwierane do wewnątrz)	ościeżnica aluminiowa do drzwi ukrytych z odwróconą przylgą (otwierane do wewnątrz)	ościeżnica aluminiowa do drzwi ukrytych bezprzylgowe (otwierane na zewnątrz)	ościeżnica aluminiowa do drzwi ukrytych z odwróconą przylgą (otwierane do wewnątrz)
skrzydło	wypełnienie	W1	W1	W1	W1	W1	W1	W1	W1
	wykończenie	skrzydło gruntownane do wykończenia zgodne z rys. wykończenia ścian	skrzydło gruntownane do wykończenia zgodne z rys. wykończenia ścian	skrzydło gruntownane do wykończenia zgodne z rys. wykończenia ścian	skrzydło gruntownane do wykończenia zgodne z rys. wykończenia ścian	skrzydło gruntownane do wykończenia zgodne z rys. wykończenia ścian	skrzydło gruntownane do wykończenia zgodne z rys. wykończenia ścian	skrzydło gruntownane do wykończenia zgodne z rys. wykończenia ścian	skrzydło gruntownane do wykończenia zgodne z rys. wykończenia ścian
lokalizacja		pom.: 0-04	pom.: 0-05	pom.: 0-03	pom.: 0-23	pom.: 0-21, 0-24	pom.: 0-22	pom.: 0-41	pom.: 0-41
izolacyjność akustyczna									
kontrola dostępu		jednostronna	jednostronna	jednostronna					
samozamykacz		tak - S1	tak - S1	tak - S1	tak - S2	tak - S2	tak - S2	tak - S1	tak - S2
typ zamka		Z1	Z1	Z1	Z4	Z4	Z4	Z4	Z4
UWAGI		1. ościeżnicę zamontować z wysunięciem, tak by lico skrzydła wykończonego okładziną zostało zlicowane z wykończoną ścianą.	1. ościeżnicę zamontować z wysunięciem, tak by lico skrzydła wykończonego okładziną zostało zlicowane z wykończoną ścianą.	1. ościeżnicę zamontować z wysunięciem, tak by lico skrzydła wykończonego okładziną zostało zlicowane z wykończoną ścianą.	1. ościeżnicę zamontować z wysunięciem, tak by lico skrzydła wykończonego okładziną zostało zlicowane z wykończoną ścianą. 2. drzwi wyposażone w podcięcie o powierzchni min. 0,022m2 w świetle	1. drzwi wyposażone w podcięcie o powierzchni min. 0,022m2 w świetle	1. drzwi wyposażone w podcięcie o powierzchni min. 0,022m2 w świetle	1. drzwi wyposażone w podcięcie o powierzchni min. 0,022m2 w świetle	

UWAGI
1. Wszystkie drzwi wykonać jako przylgowe, bezprogowe
2. Wszystkie wymiary należy sprawdzić i dostosować przed zamówieniem na etapie wykonywania robót
3. Wypełnienie skrzydeł, typ zamka oraz typ samozamykacza zgodnie z legendą
4. Wszystkie zamki drzwi należy wyposażyć w wkładkę z zamkiem w systemie MASTERKEY
5. Drzwi z kontrolą dostępu wyposażyć w zamki z elektrozaczepem na zestawie zamkowymz zgodnie z wskazanym w legendzie rodzajem zamka
6. Dla drzwi dla których nie sprecyzowano uchwytu, zastosować klamki z szyldem ze stali nierdzewnej szczotkowanej.
7. Dla drzwi z kontrolą dostępu stolarkę wyposażyć w kontaktrony z okablowaniem.

UWAGI - OŚCIEŻNICE
1. Przewidzieć dostosowanie rozmiaru ościeżnicy do grubości ściany w której znajdują się dane drzwi.

WYPEŁNIENIE SKRZYDEŁ:
W1 - wypełniene skrzydła z płyty wiórowej otworowej

TYP ZAMKA:
Z1 - zamek wyposażony w elektrozaczep rewersyjny montowany na zamku głównym, z okuciem typu klamka-klamka
Z4 - zamek systemowy dostosowany pod wkładkę

TYP SAMOZAMYKACZA:
S1 - samozamykacz ukryty w skrzydle
S2 - samozamykacz na zawiasie samozamykającym (ze względu na kierunek otwarcia skrzydła do wewnątrz)

REW. 1	Data	30.10.2023
1. uzupełnienie informacji o skrzydle drzwiowym, typie zamka i uwag dotyczących stolarki		
REW. 2	Data	14.12.2023
1. uzupełnienie informacji w uwagach		

Główny Projektant
dwa
domagało wnuk architekci
domagało wnuk architekci
al. 1-go Maja 87 lok. 315 | 90-755 Łódź
tel. 42 23 66 313 | info@dwarchitekci.pl

Inwestor
Miasto Suwałki
ul. Mickiewicza 1, 16-400 Suwałki

Projekt
Budowa Biblioteki Publicznej im. Marii Konopnickiej wraz z zagospodarowaniem terenu pomiedzy ulicam: Bulwarową, M. Reja, ks. S. Szczęsnowicza i gen. Pułaskiego w Suwałkach

Lokalizacja
Suwałki, teren pomiędzy ul. Bulwarową, M. Reja, ks. S. Szczęsnowicza i gen. K. Pułaskiego. Jednostka Ewidencyjna 206301_1 M. Suwałki - Obręb 0001 działki nr: **22199/8; 22197/2; 22198/2; 22196/4; 22194/4; 22193/4; 22192/2; 22191/2; 22190/2; 22189/2; 22186/4; 22185/4; 22184/2; 22183/2; 22182/2; 22180/4 oraz 22188/2**
oraz działki drogowe:
w **obręble 0001**: w pasie drogowym ul. ks. S. Szczęsnowicza : **22180/3**, w pasie drogowym gen. Pułaskiego: **22196/1; 22198/1,** w pasie drogowym ul. M. Reja: **22187/1; 22189/1; 22190/1; 22193/3; 22195; 22194/3; 22196/3; 22199/5; 22199/7**, w pasie drogowym ul. Bulwarowej: **22200/3; 22199/4**
oraz **w obręble 0002** w pasie drogowym ul. M. Reja. **22080/1**

uwagi ogólne:
1. Wszystkie wymiary należy sprawdzić na budowie.
2. Wszelkie niescisłości z projektem należny niezwłocznie zgłosić do projektantów
3. Nie skalować z rysunku

Projektant mgr inż. arch. Małgorzata Domagało - Wnuk	Nr upr. 03/LOOKK/2011	Podpis
Sprawdzająca mgr inż. arch. Jacek Wnuk	1/R-172/LOOIA/10	Podpis
Współpraca mgr inż. arch. Marta Raszkiewicz mgr inż. arch. Monika Sus		Podpis
Branża ARCHITEKTURA	Data 26.09.2023	
Stadium PROJEKT TECHNICZNY	Format .	Skala 1:50

Rysunek
ZESTAWIENIE STOLARKI WEWNĘTRZNEJ- DRZWI DU1-DU6

Nr Projektu	Nr Rysunku	Rewizja
2301	PT-604	rew 2

Plik

SYMBOL		W1	W1.1	W2	W3	W3.1	W4	W4.1	W5	W5.1	W6	W7	W7.1	W8	W9 L
SCHEMAT		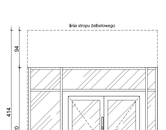	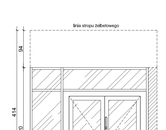												
wielkość otworu w murze	h	325	298	200	145	145	145	145	145	145	205	170	170	165	170
	h	320	320	213	213	213	213	213	213	213	213	320	320	213	412
odporność ogniowa				ŚCIANA - EI 30			EIS30	EIS30	EI60	EI60				EI/60	
ilość		1	1	2	2	1	2	1	1	1	2	1	1	1	1
ślusarka		aluminium	aluminium	aluminium	aluminium	aluminium	aluminium	aluminium	aluminium	aluminium	aluminium	aluminium	aluminium	aluminium	aluminium
wykończenie - kolor		czarny	czarny	czarny	czarny	czarny	czarny	czarny	czarny	czarny	czarny	czarny	czarny	czarny	czarny
lokalizacja		pom.: b-01	pom.: b-25	pom.: b-12; b-13	pom.: b-14; b-33	pom.: b-02c	pom.: b-14; b-08	pom.: b-09	pom.: b-07	pom.: b-06	pom.: b-41	pom.: b-20	pom.: b-20	pom.: b-20	pom.: b-20
izolacyjność akustyczna	ścisła			R, =40dB											
	zwykła			R, =30dB								R, =38dB	R, =38dB	R, =38dB	R, =38dB
kontrola dostępu						obustronna		jednostronna							
samozamykacze				tak	tak	tak	tak	tak	tak	tak	tak	tak	tak	tak	tak
UWAGI		1. szkło bezpieczne ESG/VSG 2. ościeżnica ościeżnicy wykonana w konstrukcji g-k wg wytycznych dla ściany wewnętrznej EW 8 3. przewidzieć montaż witryny do stropu żelbetowego 4. słupek wykonany w uchwyt płytowy typu antaba, ze stali nierdzewnej szynkowanej, o przekroju okrągłym, długości 150cm	1. szkło bezpieczne ESG/VSG 2. ościeżnica powyżej witryny wykonana w konstrukcji g-k wg wytycznych dla ściany wewnętrznej EW 8 3. przewidzieć montaż witryny do stropu żelbetowego 4. słupek wykonany w uchwyt płytowy typu antaba, ze stali nierdzewnej szynkowanej, o przekroju okrągłym, długości 150cm	1. szkło bezpieczne ESG/VSG 2. witryna osadzona w otworze w ścianie żelbetowej - ościeżnica wykonująca ogniową ścianę wg schematu wykończenia ościeża witryn	1. szkło bezpieczne ESG/VSG 2. dla otwór w pom. b-33 otwór wyposażyć w uchwyt płytowy typu antaba, ze stali nierdzewnej szynkowanej, o przekroju okrągłym 3. witryna osadzona w otworze w ścianie żelbetowej - ościeżnica wykonująca ogniową ścianę wg schematu wykończenia ościeża witryn	1. szkło bezpieczne ESG/VSG 2. witryna osadzona w otworze w ścianie żelbetowej - ościeżnica wykonująca ogniową ścianę wg schematu wykończenia ościeża witryn 3. drzwi z kontrolą dostępu - wyposażyć w głównym, z otworu typu klamka-klamka	1. szkło bezpieczne ESG/VSG 2. witryna osadzona w otworze w ścianie żelbetowej - ościeżnica wykonująca ogniową ścianę wg schematu wykończenia ościeża witryn	1. szkło bezpieczne ESG/VSG 2. witryna osadzona w otworze w ścianie żelbetowej - ościeżnica wykonująca ogniową ścianę wg schematu wykończenia ościeża witryn 3. drzwi z kontrolą dostępu - wyposażyć w elektrozaczep niewidoczny/normalnie na zamku dodatkowym, z otworu typu klamka-klamka	1. szkło bezpieczne ESG/VSG 2. witryna osadzona w otworze w ścianie żelbetowej - ościeżnica wykonująca ogniową ścianę wg schematu wykończenia ościeża witryn	1. szkło bezpieczne ESG/VSG 2. witryna osadzona w otworze w ścianie żelbetowej - ościeżnica wykonująca ogniową ścianę wg schematu wykończenia ościeża witryn	1. szkło bezpieczne ESG/VSG 2. witryna osadzona w otworze w ścianie żelbetowej - ościeżnica wykonująca ogniową ścianę wg schematu wykończenia ościeża witryn	1. szkło bezpieczne ESG/VSG 2. witryna osadzona w otworze w ścianie żelbetowej - ościeżnica wykonująca ogniową ścianę wg schematu wykończenia ościeża witryn	1. szkło bezpieczne ESG/VSG 2. witryna osadzona w otworze w ścianie żelbetowej - ościeżnica wykonująca ogniową ścianę wg schematu wykończenia ościeża witryn	1. szkło bezpieczne ESG/VSG 2. witryna osadzona w otworze w ścianie żelbetowej - ościeżnica wykonująca ogniową ścianę wg schematu wykończenia ościeża witryn

SCHEMAT OŚCIEŻA WITRYNY W ŚCIANIE ŻELBETOWEJ | skala 1:5

UWAGI
1. wszystkie drzwi i witryny opisane jako czarne wykonać w kolorze ciemnym do RAL 9016
2. Wszystkie szyny należy sprzątać i dostosować przez zamówieniem
3. Wszystkie drzwi z zamkiem
4. Wszystkie drzwi należy wyposażyć w wkładkę z zamkiem w systemie MASTERKEY
5. Wszystkie drzwi wykonać jako bezprogowe
6. Drzwi z kontrolą dostępu wyposażyć w zamki z elektrozaczepem
7. Drzwi z kontrolą dostępu wyposażyć w: a) elektrozaczep niewidoczny/normalnie, w tym wielkość profili wg charakterystyki **25, dla skrzydła wewnętrznego**
8. Dobór systemu dla witryn zgodnie z charakterystyką
9. Dla drzwi z kontrolą dostępu sterowanie wyposażyć w kontaktrony z okuciem/wkrętem.

REW. 1	Data	30.10.2023	Marcin Prokhorov	dwa domagała wnuk architekci
1. uzupełnienie informacji o materiale i kolorz skrzynek ościeżnic/ślusarki 2. uzupełnienie informacji o wykończeniu ościeży 3. uzupełnienie detalu ościeży				dr. inż. Hanna Domagała – Wnuk ul. Ignacego Krasickiego 7, 16-400 Suwałki tel. 48 22 66 313	mail@dwaarchitekci.pl
REW. 2	Data	14.12.2023	Inwestor	Miasto Suwałki ul. Mickiewicza 1, 16-400 Suwałki
1. uzupełnienie informacji w uwagach 2. uzupełnienie informacji dla witryn z kontrolą dostępu			Projektant branży konstrukcyjno-budowlanej	mgr inż. arch. Małgorzata Domagała – Wnuk MAŁOPOLSKA/2001/1 mgr inż. arch. Jacek Wnuk MAŁ/1725/OOKSZ/20
			Projektant branży sanitarnej	mgr inż. arch. Marta Pazdalewicz mgr inż. arch. Monika Sus
			Projektant branży	ARCHITEKTURA Data 30.09.2023
			Uzgodnienia	Uzgodnienie branżowe: Decyzja Nr 2/2023 z dnia 20.03.2023 r. Prezydenta Miasta Suwałki, działającego na podstawie upoważnienia Nr 2/2023 z dnia 13.01.2023 r. Prezydenta Miasta Suwałki, znak: GKI.6733.1.2023 dotyczy: działek ewidencyjnych nr: **2219/10; 2219/9; 2219/2; 2219/1; 2219/14; 2219/13; 2219/12; 2219/3; 2219/4** oraz **2219/5** położonych w obrębie ewidencyjnym nr 0001 miasta Suwałki, przy ul. Mickiewicza 1 w **obrębie 0002** na działce drogowej nr 1, Rejs **2219/11; 2219/1; 2219/13; 2219/3; 2219/12; 2219/4; 2219/5; 2219/6; 2219/7** w pasie drogowym ul. Mickiewicza **2220/2; 2219/4** oraz **w obrębie 0002** w pasie drogowym ul. M. Rejsa **2208/1**	Format A3 Skala 1:50
			Temat	PROJEKT TECHNICZNY ZESTAWIENIE WITRYN WEWNĘTRZNYCH WITRYNY ZEWNĘTRZNE
			Nr projektu	Rewizja
			2301	PT-605	rew2

SYMBOL		W10	W11	W12.1	W12.2	W12.3	W13	W14	W14.1	W15	W16	W17
SCHEMAT		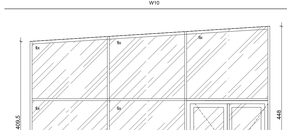		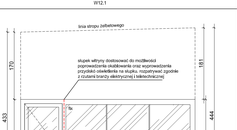		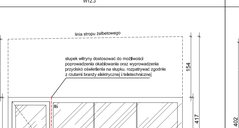	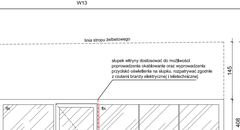					
wielkość otworu w murze	s.	605	210	440	440	440	570	115	115	115	355	195
	h.	410-447	213	263	263	263	263	263	263	213	263	250
odporność ogniowa										EI60		
ilość		1	2	1	1	1	1	1	1	1	1	1
ślusarka		aluminium	aluminium	aluminium	aluminium	aluminium	aluminium	aluminium	aluminium	aluminium	aluminium	aluminium
wykończenie - kolor		czarny	czarny	czarny	czarny	czarny	czarny	czarny	czarny	czarny	czarny	czarny
oklasbzacja		pom.: 1-10	pom.: 1-07, 1-08	pom.: 1-16, 1-17	pom.: 1-16, 1-17	pom.: 1-16, 1-17	pom.: 1-17	pom.: 1-10	pom.: 1-18	pom.: 1-02	pom.: 0-00	pom.: 0-00
izolacyjność akustyczna	ścilana		R. =40dB	R. =40dB	R. =40dB	R. =40dB	R. =40dB				R'. =48dB	R'. =40dB
	dział		R. =30dB	R. =30dB	R. =30dB	R. =30dB	R. =30dB	R. =30dB	R. =30dB			
kontrola dostępu		obustronna							tak			
samozamykacze		tak	tak									
UWAGI		1. szkło bezpieczne ESG/VSG 2. dział z kontrolą dostępu - wyposażyć w glowsyn, Z otworu typu klamka-klamka	3. szkło bezpieczne ESG/VSG a. ściana powyżej witryny wykonana w konstrukcji g-k wg wytycznych dla ściany wewnętrznej SW.6.1 b. witryna osadzona w 400 mm ściance g-k z 1 blachą przeciwpożarową 4. przewidziać montaż witryny do strupu żelbetowego	1. szkło bezpieczne ESG/VSG 2. szklenie w systemie bezsprzosowym 3. ściana powyżej witryny wykonana w konstrukcji g-k wg wytycznych dla ściany wewnętrznej SW.6.1 4. przewidziać montaż witryny do strupu żelbetowego	1. szkło bezpieczne ESG/VSG 2. szklenie w systemie bezsprzosowym 3. ściana powyżej witryny wykonana w konstrukcji g-k wg wytycznych dla ściany wewnętrznej SW.6.1 4. przewidziać montaż witryny do strupu żelbetowego	1. szkło bezpieczne ESG/VSG 2. szklenie w systemie bezsprzosowym 3. ściana powyżej witryny wykonana w konstrukcji g-k wg wytycznych dla ściany wewnętrznej SW.6.1 4. przewidziać montaż witryny do strupu żelbetowego	1. szkło bezpieczne ESG/VSG 2. szklenie w systemie bezsprzosowym 3. ściana powyżej witryny wykonana w konstrukcji g-k wg wytycznych dla ściany wewnętrznej SW.6.1 4. witryna osadzona w 400 mm ściance g-k z 1 blachą przeciwpożarową 5. przewidziać montaż witryny do strupu żelbetowego	1. szkło bezpieczne ESG/VSG 2. witryna osadzona w ścianie 3. przewidziać montaż witryny do strupu żelbetowego	1. szkło bezpieczne ESG/VSG 2. witryna osadzona w ścianie żelbetowej - oddzielenie wykończyć opaską kątową wg schematu wykończenia otworu witryn	1. szkło bezpieczne ESG/VSG 2. witryna osadzona w otworze w ścianie żelbetowej - otwór wykończyć opaską kątową wg schematu wykończenia otworu witryn	1. szkło bezpieczne ESG/VSG 2. szklenie w systemie bezsprzosowym 3. ściana powyżej witryny wykonana w konstrukcji g-k wg wytycznych dla ściany wewnętrznej SW.6.1 4. przewidziać montaż witryny do strupu żelbetowego	1. szkło bezpieczne ESG/VSG 2. witryna osadzona w ścianie 3. przewidziać montaż witryny do strupu żelbetowego

UWAGI

1. Wszystkie drzwi i witryny opisane jako czarne wykonać w kolorze stalkrom do RAL 9019
2. Wszystkie witryny należy sprowadzić z dostosowaniem przez zamawiającego na etapie wykonywania robót
3. Wszystkie drzwi należy wyposażyć w wkładkę z zamkiem w systemie MASTERKEY
4. Wszystkie drzwi wykonać jako bezprogowe
5. Drzwi 1.10 należy wyposażyć w zamek elektryczny z elektrozaczepem na zwolnienie zamknięcia zgodnie z zasadami
6. Dla drzwi dla których nie sprecyzowano uchwytu, zastosować klamki dopasowane do kolorystyki ślusarki
7. Szczegółowe budowę witryn wewnętrznych w tym wielkości profili należy dostosować do ich wymiarów gwarantujących
8. Dodać szklenie dla witryn zgodnie z charakterystyką
9. Dla drzwi z kontrolą dostępu ślusarka wyposażyć w kontaktrony z skuteczkowaniem.

REW. 1	Data	30.10.2023	
1. uzupełnienie informacji o materiale i uwagi /krzyżowych widoków/ i ślusarki 2. uzupełnienie informacji o wykończeniu otworu 3. uzupełnienie rysunku otworu			
REW. 2	Data	14.12.2023	
1. uzupełnienie informacji w uwagach 2. uzupełnienie informacji dla witryn z kontrolą dostępu 3. nowego widoku W12.1, W12.2, W12.3 i W13			

dwa
domagała wnuk architekci
ul. Ingo Hoja 87 lok. 318, 60-755 Łódź
tel. 42 20 66 313 | info@dwaarchitekci.pl

Główny Projektant	domagała wnuk architekci
Inwestor	Miasto Suwałki ul. Mickiewicza 1, 16-400 Suwałki
Projekt	Budowa Skateparku Publicznej im. Marii Konopnickiej wraz z infrastrukturą towarzyszącą przy ul. Kościuszki 1 oraz ul. M. Reja, bez. 5, Szczęsnowicza i gen. Fabrycego w Suwałkach
Lokalizacja	działki nowo powstałe ul. Bukowskiej, M. Reja, bez. 5, Szczęsnowicza i gen. K. Pułaskiego, jednostka ewidencyjna 208301_1 14, Suwałki - Obręb 0001 działki nr: **221/6(6)**, **221/6(12)**, **221/6(14)**, **221/6(16)**, **221/6(18)**, **221/6(20)**, **221/6(22)**, **221/6(24)**, **221/6(26)**, **221/6(28)**, **221/6(30)**, **221/6(32)**, **221/6(34)**, **221/6(36)**, **221/6(38)**, **221/6(40)**, **221/6(42)**, **221/6(44)** oraz **221/6(2)**
w obrębie 0002 w pasie drogowym ul. Ks. S. Szczęsnowicza - **221/6(3)**, w pasie drogowym gen. Pułaskiego- **221/6(1)**, **221/6(4)**, **221/6(5)**, w pasie drogowym ul. M. Reja- **221/7(1)**, **221/8(1)**, **221/9(1)**, **221/10(1)**, **221/9(2)**, **221/9(3)**, **221/9(4)**, **221/9(5)**, **221/9(6)** w pasie drogowym ul. Bukowskiej- **223/6(2)**, **221/6(4)** oraz w obrębie 0002 w pasie drogowym ul. M. Reja- **220/6(1)**	
Branża	ARCHITEKTURA
Zawartość	SZCZEGÓŁOWE WITRYNY WEWNĘTRZNYCH WITRYNY ZEWNĘTRZNE

Data	30.06.2023	Skala	
Format		1:50	
Numer		Rewizja	
2301	PT-606	rew2	

Projektant	mgr inż. arch. Małgorzata Domagała – Wnuk
Sprawdzający	mgr inż. arch. Jacek Wnuk
Projektant	mgr inż. arch. Marta Kwiatkiewicz
Projektant	mgr inż. arch. Monika Sus

Nr PZ	2300/DWA/2023
Nr UPRAWNIEŃ	UML/1725/OOM/22

Podpis: PODPIS
Podpis: PODPIS

SCHEMAT OŚCIEŻA WITRYNY W ŚCIANIE ŻELBETOWEJ | skala 1:5

ogólne uwagi:
1. Wszystkie wymiary należy sprawdzić na budowie.
2. Rysunku szczegółowi projektowi należy rozwiązanie zgodnie do projektowe
3. Na właściwość z rysunku

SYMBOL		O1	O3	O4	O5
SCHEMAT		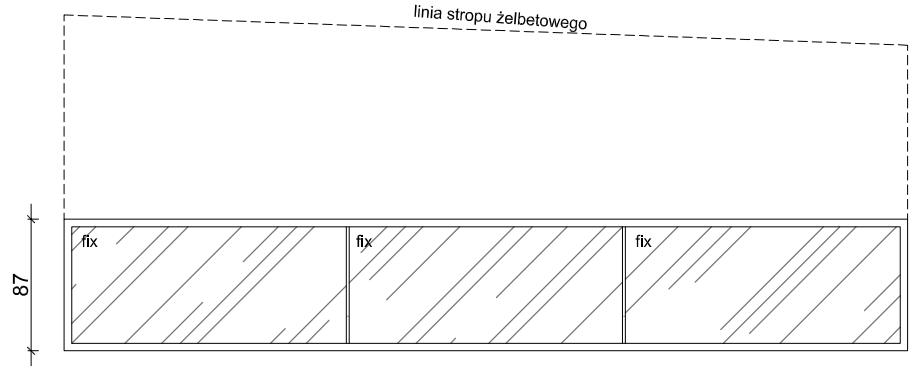	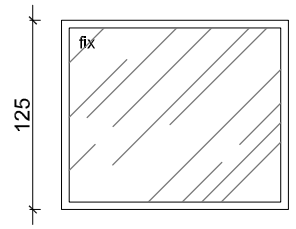	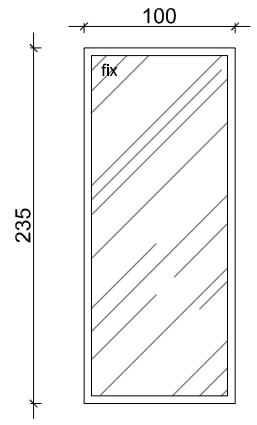	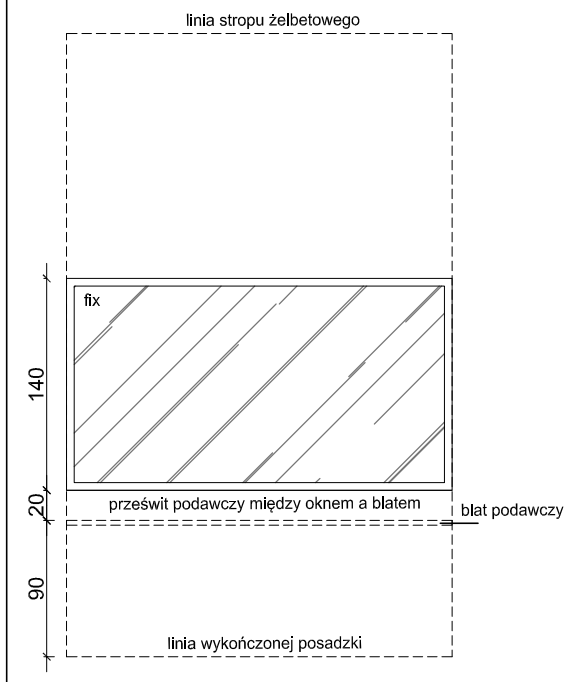
wielkość otworu w murze	s	558	150	100	255
	h	87	125	235	140+23
odporność ogniowa		ŚCIANA -EI30			
ilość		1	1	1	
ślusarka		aluminium	aluminium	aluminium	aluminium
wykończenie - kolor		czarny	czarny	czarny	czarny
lokalizacja		pom.: 1-18	pom.: 1-13	pom.: 1-01	
izolacyjność akustyczna		R'_{A1}=40dB	R_{A1}=40dB		
UWAGI		1. szkło bezpieczne ESG/VSG 2. ściana powyżej witryny/okna wykonana w konstrukcji g-k wg wytycznych dla ściany wewnętrznej SW 8.3 z izolacyjnością akustyczną 40db jak dla ściany witryny i odpornością ppoż EI30 4. przewidzieć montaż witryny do stropu żelbetowego	1. szkło bezpieczne ESG/VSG	1. szkło bezpieczne ESG/VSG 2. okno osadzone w otworze w ścianie żelbetowej - ościeże wykończyć opaską kątową wg schematu wykończenia ościeża witryn	1. szkło bezpieczne ESG/VSG 2. ściana powyżej witryny/okna wykonana w konstrukcji g-k wg wytycznych dla ściany wewnętrznej SW 8 3. przewidzieć montaż witryny do stropu żelbetowego 4. blat podawczy wg rys. mebli projektu wnętrz

UWAGI
1. Wszystkie elementy opisane jako czarne wykonać w kolorze zbliżonym do RAL 8019
2. Wszystkie wymiary należy sprawdzić i dostosować przed zamówieniem na etapie wykonywania robót

REW. 1	Data 30.10.2023
1. uzupełnienie informacji o materiale i uwag dotyczących stolarki i ślusarki 2. rewizja numeracji okien	

Główny Projektant

dwa
domagało wnuk architekci

domagało wnuk architekci
al. 1-go Maja 87 lok. 315 | 90-755 Łódź
tel. 42 23 66 313 | info@dwarchitekci.pl

uwagi ogólne:
1. Wszystkie wymiary należy sprawdzić na budowie.
2. Wszelkie niescisłości z projektem należny niezwłocznie zgłosić do projektantów
3. Nie skalować z rysunku

Inwestor
Miasto Suwałki
ul. Mickiewicza 1, 16-400 Suwałki

Projekt
Budowa Biblioteki Publicznej im. Marii Konopnickiej wraz z zagospodarowaniem terenu pomiedzy ulicam: Bulwarową, M. Reja, ks. S. Szczęsnowicza i gen. Pułaskiego w Suwałkach

Lokalizacja
Suwałki, teren pomiędzy ul. Bulwarową, M. Reja, ks. S. Szczęsnowicza i gen. K. Pułaskiego. Jednostka Ewidencyjna 206301_1 M. Suwałki - Obręb 0001 działki nr: **22199/8; 22197/2; 22198/2; 22196/4; 22194/4; 22193/4; 22192/2; 22191/2; 22190/2; 22189/2; 22186/4; 22185/4; 22184/2; 22183/2; 22182/2; 22180/4 oraz 22188/2**
oraz działki drogowe:
w **obręble 0001**: w pasie drogowym ul. ks. S. Szczęsnowicza : **22180/3**, w pasie drogowym gen. Pułaskiego: **22196/1; 22198/1,** w pasie drogowym ul. M. Reja: **22187/1; 22189/1; 22190/1; 22193/3; 22195; 22194/3; 22196/3; 22199/5; 22199/7**, w pasie drogowym ul. Bulwarowej: **22200/3; 22199/4**
oraz **w obręble 0002** w pasie drogowym ul. M. Reja. **22080/1**

Projektant mgr inż. arch. Małgorzata Domagało - Wnuk	Nr upr. 03/LOOKK/2011	Podpis	
Sprawdzająca mgr inż. arch. Jacek Wnuk	1/R-172/LOOIA/10	Podpis	
Współpraca mgr inż. arch. Marta Raszklewicz mgr inż. arch. Monika Sus		Podpis	
Branża ARCHITEKTURA		Data 26.09.2023	
Stadium PROJEKT TECHNICZNY		Format .	Skala 1:50

Rysunek
ZESTAWIENIE OKIEN WEWNĘTRZNYCH
O1-O4

Nr Projektu	Nr Rysunku	Rewizja
2301	PT-607	rew 1

Plik

SYMBOL		DZ1	DZ2	DZ3	DZ4
SCHEMAT		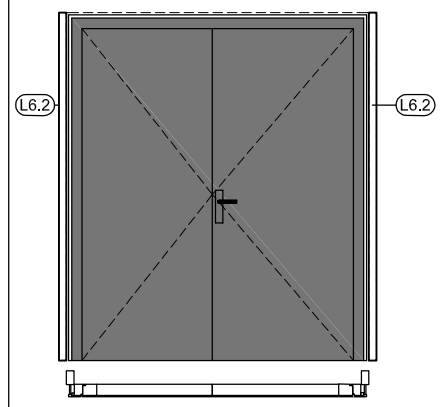 90+90 x 220	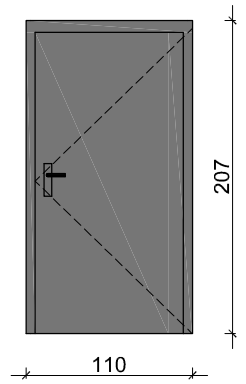 100x200	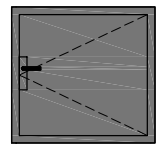 80x85	napowietrzanie 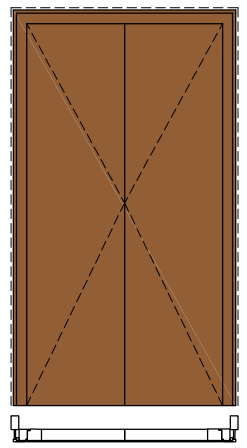 120x250
wielkość otworu w murze	s	200	110	95	150
	h	230	207	90	263
odporność ogniowa					
ilość		1	1	1	
ościeżnica		stalowa	stalowa	stalowa	
materiał		drzwi stalowe	drzwi stalowe	drzwi stalowe techniczne, termiczne	
kolor		ciemnoszary zbliżony do odcienia wybranej płyty elewacyjnej	ciemnoszary zbliżony do odcienia wybranej płyty elewacyjnej	czarny	wykończenie w płytach elewacyjnych w kolorze miedzianym
lokalizacja		pom.: -1-03	pom.: -1-03	pom.: -1-03	pom.: 0-15
izolacyjność akustyczna					
UWAGI		1. drzwi drzwi nieprzezierne wykonane w systemie aluminiowym słupowo-ryglowym w celu zlicowania wykończenia z płaszczyzną fasady z płyt elewacyjnych. W skrzydła wklejona płyta elewacyjna HPL jednolita tylami na elewacji tej ściany buydnku 2. drzwi zewnetrzne do pomieszczenia nieogrzewanego - brak wymagań dotyczących współczynnika przenikania ciepła	1. drzwi zewnetrzne - wartość współczynnika przenikania ciepła drzwi Umax=1,3 [W/(m2*K)] .	1. drzwi zewnetrzne - wartość współczynnika przenikania ciepła drzwi Umax=1,3 [W/(m2*K)]	1. drzwi nieprzezierne wykonane w systemie aluminiowym słupowo-ryglowym w celu zlicowania wykończenia z płaszczyzną fasady z płyt elewacyjnych. W skrzydła wklejona płyta typu bond lub blacha aluminiowa w kolorze jednolitym z kolorem miedzianym płyt elewacyjnych. 2. drzwi napowietrzające do oddymianej klatki schodowej - minimalna powierzchnia napowietrzania 2,72 m2 3. drzwi z samozamykaczem z kontrolą kolejności domyku, należy zapewnić automatyczne odryglowanie obu skrzydeł drzwi napowietrzających 4. Skrzydła zewnętrzne - wartość współczynnika przenikania ciepła drzwi Umax=1,3 [W/(m2*K)] 5. Drzwi wyposażowe w atestowany zamek elektromotoryczny .

SYMBOL		OZ1
SCHEMAT		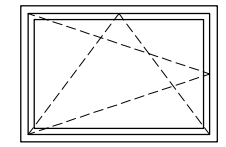
wielkość otworu w murze	s	130
	h	90
odporność ogniowa		
ilość		3
materiał		aluminium
kolor		czarny
lokalizacja		pom.: -1-04, -1-05
izolacyjność akustyczna		
UWAGI		1. okna zewnętrzne do doświetlaczy piwnicznych 2. W dolnym poziomie okna przewidzieć parapet zewnętrzny- obróbka blacharska tytan-cynk 3. parapet wewnętrzny okna zgodnie z opisem projektu technicznego i specyfiakcjami

SYMBOL		OZ2
SCHEMAT		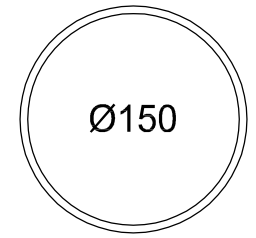
wielkość otworu w murze		Ø150
odporność ogniowa		
ilość		4
kolor		wg charakterystyk i specyfikacji
lokalizacja		pom.: 0-20
izolacyjność akustyczna		
OPIS		1. świetliki dachowe wg charakterystyk i specyfikacji - **14. świetliki dachowe**

UWAGI
1. Wszystkie drzwi i okna opisane jako czarne wykonać w kolorze zbliżonym do RAL 8019
2. Wszystkie listwy elewacyjne jeśli nie sprecyzowano inaczej należy wykonać w kolorze miedzianym. Listwy elewacyjne rozpatrywac razem z zestawieniem listew elewacyjnych i rys. elewacji
3. Wszystkie wymiary należy sprawdzić i dostosować przed zamówieniem na etapie wykonywania robót
4. Wszystkie drzwi należy wyposażyć w wkładkę z zamkiem w systemie MASTERKEY
5. Dla wszystkich drzwi zewnętrznych za wyjatkiem DZ4 wykonać uchwyty w postaci klamki ze stali nierdzewnej ocynkowanej, jeśli nie sprecyzowano inaczej.
6. Jeśli nie sprecyzowano inaczej maksymalna wartość współczynnika przenikania ciepła :
   - dla wszystkich drzwi zewnętrznych- Umax=1,3 [W/(m2*K)],
   - okien zewnętrznych- Umax=0,9 [W/(m2*K)]
   - okien połaciowych- Umax=1,1 [W/(m2*K)]
   zgodnie z obowiązującymi warunkami technicznymi oraz dołączonymi do projektu charakterystykami i specyfiakcją techniczną.

REW. 1	Data	30.10.2023
1. uzupełnienie infomacji o materiale i uwag dotyczących stolarki i ślusarki 2. rewizja drzwi DZ1 i DZ4		
REW. 2	Data	14.12.2023
1. uzupełnienie infomacji dla drzwi napowietrzających DZ4		
REW. 3	Data	11.01.2024
1. uzupełnienie uwag i informacji o maksymalnym współczynniku przenikania ciepła		

Główny Projektant
dwa
domagało wnuk architekci
domagało wnuk architekci
al. 1-go Maja 87 lok. 315 | 90-755 Łódź
tel. 42 23 66 313 | info@dwarchitekci.pl

Inwestor
Miasto Suwałki
ul. Mickiewicza 1, 16-400 Suwałki

Projekt
Budowa Biblioteki Publicznej im. Marii Konopnickiej wraz z zagospodarowaniem terenu pomiedzy ulicam: Bulwarową, M. Reja, ks. S. Szczęsnowicza i gen. Pułaskiego w Suwałkach

Lokalizacja
Suwałki, teren pomiędzy ul. Bulwarową, M. Reja, ks. S. Szczęsnowicza i gen. K. Pułaskiego. Jednostka Ewidencyjna 206301_1 M. Suwałki - Obręb 0001 działki nr: **22199/8; 22197/2; 22198/2; 22196/4; 22194/4; 22193/4; 22192/2; 22191/2; 22190/2; 22189/2; 22186/4; 22185/4; 22184/2; 22183/2; 22182/2; 22180/4 oraz 22188/2** oraz działki drogowe:
w **obrębie 0001:** w pasie drogowym ul. ks. S. Szczęsnowicza : **22180/3**, w pasie drogowym gen. Pułaskiego: **22196/1; 22198/1**, w pasie drogowym ul. M. Reja: **22187/1; 22189/1; 22190/1; 22193/3; 22195; 22194/3; 22196/3; 22199/5; 22199/7**, w pasie drogowym ul. Bulwarowej: **22200/3; 22199/4**
oraz **w obrębie 0002** w pasie drogowym ul. M. Reja. **22080/1**

uwagi ogólne:
1. Wszystkie wymiary należy sprawdzić na budowie.
2. Wszelkie niescisłości z projektem należny niezwłocznie zgłosić do projektantów
3. Nie skalować z rysunku

Projektant mgr inż. arch. Małgorzata Domagało - Wnuk	Nr upr. 03/LOOKK/2011	Podpis
Sprawdzająca mgr inż. arch. Jacek Wnuk	1/R-172/LOOIA/10	Podpis
Współpraca mgr inż. arch. Marta Raszklewicz mgr inż. arch. Monika Sus		Podpis
Branża ARCHITEKTURA	Data 26.09.2023	
Stadium PROJEKT TECHNICZNY	Format .	Skala 1:50
Rysunek ZESTAWIENIE ŚLUSARKI ZEWNĘTRZNEJ - DRZWI DZ1-DZ4 I OKNA OZ1-OZ2		
Nr Projektu 2301	Nr Rysunku PT-608	Rewizja rew 3
Plik		

SYMBOL		FS1	FS2	FS2.1	FS2.2	FS3	FS3.1	FS4	FS4.1	FS4.2	FS4.3
SCHEMAT		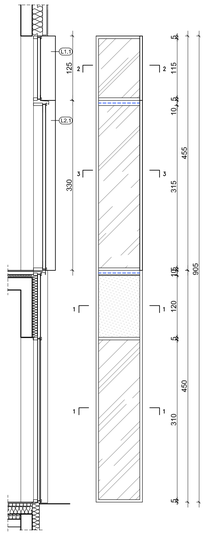	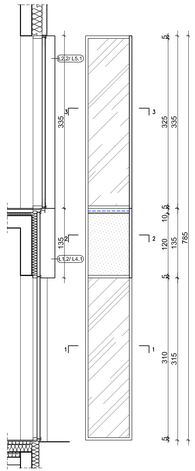	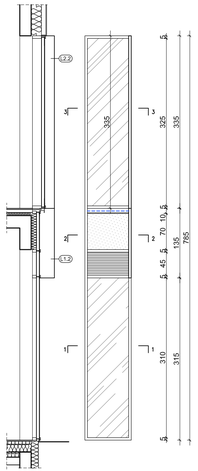	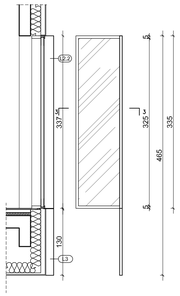	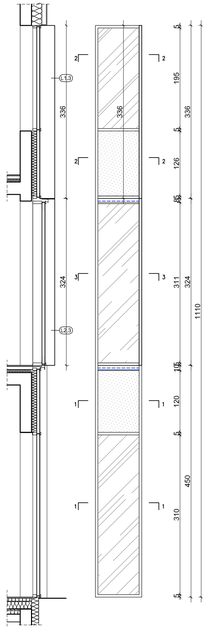	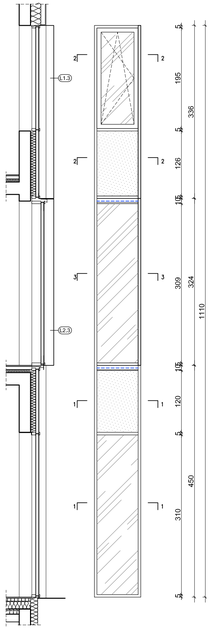	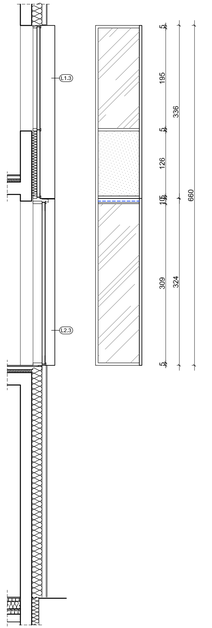	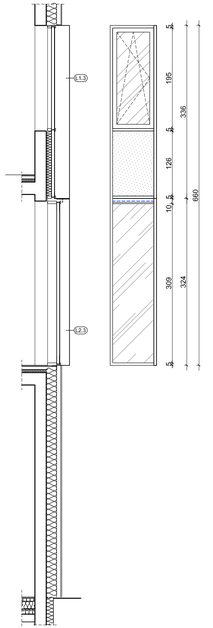	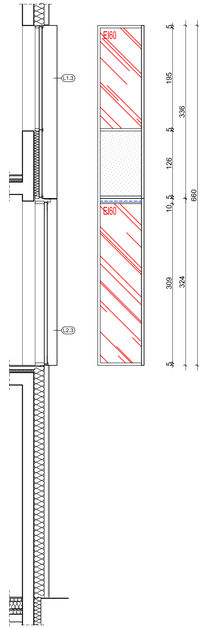	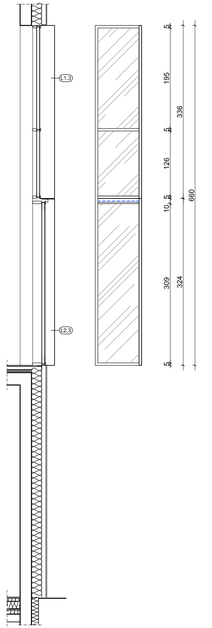
wielkość otworu w murze	s	90	90	90	90	90	90	90	90	90	90
	h	905	785	785	335	1110	1110	660	660	660	660
odporność ogniowa										EI60	
ilość		11	11	1	4	2	2	5	6	1	2
materiał		aluminium	aluminium	aluminium	aluminium	aluminium	aluminium	aluminium	aluminium	aluminium	aluminium
wykończenie - kolor		czarny	czarny	czarny	czarny	czarny	czarny	czarny	czarny	czarny	czarny
izolacyjność akustyczna											
UWAGI					1. listwy stewacyjne dla okien nad nawize elewacji wykonane w kształcie litery L z zawinięciem pod nawis elewacji. Długość listew: A= 650cm (470+180) B: 574cm (470+104) 2. W dolnym poziomie fasady przewidziać parapet zewnętrzny- obróbka blacharska tytan-cynk		1. dla sekcji otwieralnej okna przewidzieć wykonanie klamki na wysokości 140cm od poziomu wykończonej posadzki na danej kondygnacji tj. wykonac klamkę w poziomie +9,60		1. dla sekcji otwieralnej okna przewidzieć wykonanie klamki na wysokości 140cm od poziomu wykończonej posadzki na danej kondygnacji tj. wykonac klamkę w poziomie +9,60		

UWAGI
1. Wszystkie fasady należy wykonać w kolorze czarnym błotnym do RAL 8019
2. Wszystkie listwy elewacyjne jeśli nie sprecyzowano inaczej należy wykonać w kolorze naturalnym. Listwy elewacyjne rozpatrywac razemz zestawieniem listew elewacyjnych i ich ułożeniu
3. Wszystkie wymiary należy sprawdzić i dostosować przed zamówieniem na etapie wykonywania robót
4. Wszystkie drzwi należy wyposażyć w wkładkę z zamkiem w systemie MASTERKEY
5. Dla wszystkich drzwi w fasadach zewnętrznych wykonać uchwyty w postaci antaby płonowej ze stali nierdzewnej ocynkowanej o przekroju okrągłym. Antaba o długości 150cm
6. Wszystkie fasady oraz wpięte w nie okrzyciła wykonać w systemie "ukrytego skrzydła"
7. Rysunki fasad rozpatrywać razem z detalami D6 - detale fasad
8. Szklenie fasad w częściach przeźroczystych wykonać zgodnie
z charakterystyką 15. szklenia
9. Szczegółowa specyfikacja fasad zgodnie z charakterystyką 12. systemy fasadowe
10. Dla drzwi z kontrolą dostępu stolarkę wyposażyć w kontaktrony z okuciłkowaniem,
11. Jeśli nie sprecyzowano inaczej w tabeli dla wszystkich okien zewnętrznych i witryn zewnętrznych wraz z częściami nieotwieralnymi oraz drzwi zewnętrznych w witrynach maksymalna wartość współczynnika przenikania ciepła Umax=[-] [W/(m2*K)] zgodnie z obowiązującymi warunkami technicznymi oraz dołączonymi do projektu charakterystykami i specyfikacją techniczną.

REW. 1	Data	27.10.2023
1. rewizja informacji na temat listew elewacyjnych 2. rewizja i uzupełnienie informacji dotyczących tłuszkinii 3. uzupełnienie tłuszkinii FS4.3		
REW. 2	**Data**	**11.01.2024**
1. uzupełnienie uwag i informacji o maksymalnym współczynniku przenikania ciepła		

Główny Projektant
dwa
domagała wnuk architekci
ul. Hipp.87 lok. 315 | 90-755 Łódź
tel. 42 23 66 310 | info@dwaarchitekci.pl

Inwestor
Miasto Suwałki
ul. Mickiewicza 1, 16-400 Suwałki

Projekt
Budowa Biblioteki Publicznej im. Marii Konopnickiej wraz z zagospodarowaniem terenu pomiędzy ulicami: Bulwarową, M. Reja, ks. S. Szczepanowicza I gen. Pułaskiego w Suwałkach

Branża: ARCHITEKTURA

Lokalizacja
Suwałki, teren pomiędzy ul. Bulwarową, M. Reja, ks. S. Szczepanowicza I gen. K. Pułaskiego. Jednostka Ewidencyjna 206301_1.M. Suwałki - Obręb 0001 działki nr: **2219/8; 2219/7/2; 2219/6/2; 2219/4/; 2219/4/4; 2219/2/2; 2219/1/2; 2219/6/2; 2219/6/3; 2218/4; 2218/4/2; 2218/3/2; 2218/2/2; 2218/4 oraz 2218/2**
oraz działki drogowe:
w obrębie 0001 w pasie drogowym ul. ks. S. Szczepanowicza : **2218/3.** w pasie drogowym gen. Pułaskiego: **2219/6/1 2219/5,** w pasie drogowym ul. M. Reja: **2218/7/1; 2218/5/1; 2219/0/1; 2219/3/1; 2219/5; 2219/4/3; 2219/6/3; 2219/6/5; 2219/8/7,** w pasie drogowym ul. Bulwarowej: **2220/0/3; 2219/04**
oraz **w obrębie 0002** w pasie drogowym ul. M. Reja: **2208/01**

Projektant
mgr inż. arch. Małgorzata Domagała – Wnuk
Inwestor
mgr inż. arch. Jacek Wnuk
Kierownik
mgr inż. arch. Marta Rzeszkiewicz
mgr inż. arch. Monika Sus

Data: 26.09.2023
Format: A1
Skala: 1:50

Rysunek
ZESTAWIENIE ŚLUSARKI ZEWNĘTRZNEJ
– FASADY FS1–FS4

Nr Projektu	Nr Rysunku	Rewizja
2301	PT-610	rew 2

Plik

wersja polska:
1. Wszystkie wymiary należy sprawdzić na budowie,
2. Wszelkie niezgodności z projektem należy niezwłocznie zgłosić do projektantów
3. Nie skalować z rysunku

Nr ARCH.	Podpis
GŁ.DOMK/2011	
Podpis	
1/R-172/LODMA/10	
Podpis	

SYMBOL		FS5, FS5A, FS5B	FS5.1	FS6	FS7	FS7.1	FS7.2	FS8	FS8.1
SCHEMAT		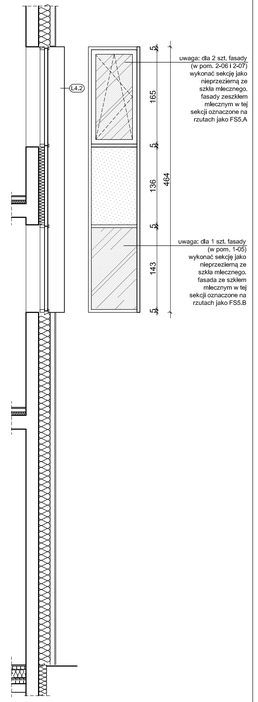	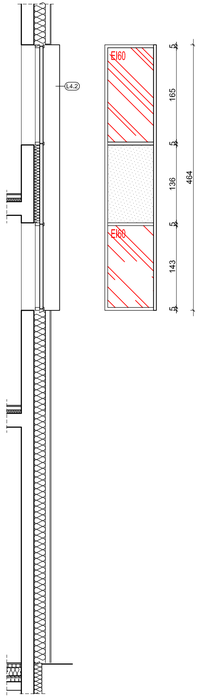	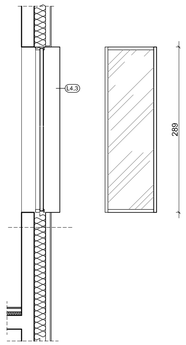	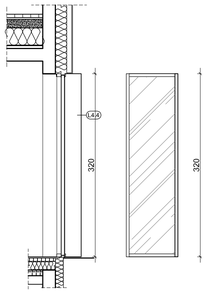	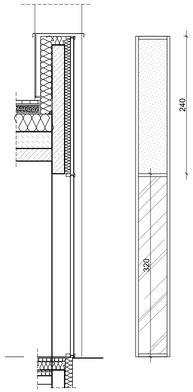	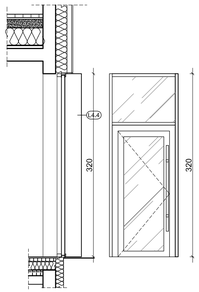	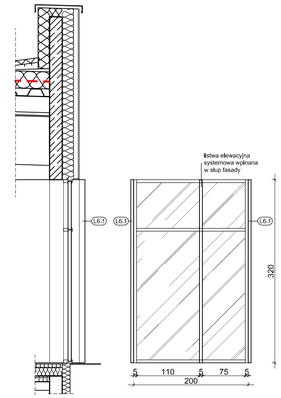	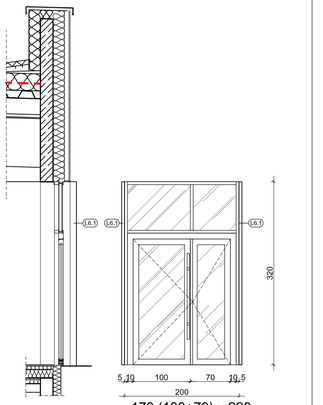
wielkość otworu w murze	s	90	90	90	90	60	120	200	200
	h	464	464	289	320	562	320	320	320
odporność ogniowa			EI60						
ilość		4	1	15	2	1	1	4	2
materiał		aluminium	aluminium	aluminium	aluminium	aluminium	aluminium	aluminium	aluminium
wykończenie - kolor		czarny	czarny	czarny	czarny	czarny	czarny	czarny	czarny
izolacyjność akustyczna									
UWAGI		1. dla sekcji otwieralnej okna przewidzieć wykonanie klamki na wysokości 140cm od poziomu wykończonej posadzki na danej kondygnacji tj. wykonac klamkę w poziomie +9,60		1. W dolnym poziomie fasady przewidziec parapet zewnętrzny- obróbka blacharska tytan-cynk			1. drzwi wykonane w systemie fasadowym 2. w skrzydle drzwiowym montaż rolet RL17 zgodnie z zestawieniem i charakterystyką rolet.	1. środkowy słup fasady wyposażony w systemową wplenianą listwę elewacyjną. Listwa taklerowna na kolor jednolity z pozostałymi listwami elewacyjnymi kasetonowymi.	1. drzwi wykonane w systemie fasadowym 2. w skrzydłach drzwiowych montaż rolet RL17 zgodnie z zestawieniem i charakterystyką rolet.

UWAGI
1. Wszystkie fasady należy wykonać w kolorze czarnym bliżonym do RAL 8019
2. Wszystkie listwy elewacyjne jeśli nie sprecyzowano inaczej należy wykonać w kolorze miedzianym. Listwy elewacyjne rozpatrywac razemz zestawieniem listew elewacyjnych i rys. elewacji
3. Wszystkie wymiary należy sprawdzić i dostosować przed zamówieniem na etapie wykonywania robót
4. Wszystkie drzwi należy wyposażyć w wkładkę z zamkiem w systemie MASTERKEY
5. Dla wszystkich drzwi w fasadach zewnętrznych wykonać uchwyty w postaci antaby płonowej ze stali nierdzewnej ocynkowanej o przekroju okrągłym. Antaba o długości 150cm
6. Wszystkie fasady oraz wpięte w nie skrzydła wykonać w systemie "ukrytego skrzydła"
7. Rysunki fasad rozpatrywać razem z detalami D6 - detale fasad
8. Szklenie fasad w częściach przeziernych i nieprzeziernych wykonać zgodnie z charakterystyką 15. szklenia
9. Szczegółowa specyfikacja fasad zgodnie z charakterystyką 12. systemy fasadowe
10. Dla drzwi z kontrolą dostępu stolarkę wyposażyć w kontaktrony z okuciowaniem.
11. Jeśli nie sprecyzowano inaczej w tabeli dla wszystkich okien zewnętrznych i witryn zewnętrznych wraz z częściami nieotwieralnymi oraz drzwi zewnętrznych w witrynach maksymalna wartość współczynnika przenikania ciepła Umax/0,9 [W/(m2*K)] zgodnie z obowiązującymi warunkami technicznymi oraz dołączonymi do projektu charakterystykami i specyfikacją techniczną.

REW. 1	Data 30.10.2023	1. rewizja informacji na temat listew elewacyjnych 2. rewizja i uzupełnienie informacji dotyczących ilustracji 3. rewizja uwag do rysunków
REW. 2	Data 11.01.2024	1. uzupełnienie uwag i informacji o maksymalnym współczynniku przenikania ciepła

Główny Projektant
dwa
domagało wnuk architekci
domagało wnuk architekci
ul. Ivo Maja 87 lok. 315 | 90-705 Łódź
tel. 42 23 66 313 | info@dwarchitekci.pl

Inwestor
Miasto Suwałki
ul. Mickiewicza 1, 16-400 Suwałki

Projekt:
Budowa Biblioteki Publicznej im. Marii Konopnickiej wraz z zagospodarowaniem terenu pomiędzy ulicami: Bulwarową, M. Reja, ks. S. Szczesnowicza i gen. Pulaskiego w Suwałkach

Lokalizacja:
Suwałki, teren pomiędzy ul. Bulwarową, M. Reja, ks. S. Szczesnowicza i gen. K. Pulaskiego. Jednostka Ewidencyjna 206301_1 M. Suwałki - Obręb 0001 działki nr: **2219/8; 2219/7;2; 2219/6;4; 2219/4; 2219/3;4; 2219/2;6; 2219/1;2; 2219/2; 2218/9;2; 2218/6;4; 2218/5;4; 2218/4;2; 2218/3;2; 2218/2;2; 2218/0;4 oraz 2218/2**
oraz działki drogowe:
w obrębie 0001 w pasie drogowym ul. ks. S. Szczesnowicza: **2218/0;3**, w pasie drogowym gen. Pulaskiego: **2219/6;11; 2219/8;1**, w pasie drogowym ul. M. Reja: **2218/1;1; 2218/0;1; 2219/0;1; 2219/3;3; 2219/5; 2219/4;3; 2219/6;3; 2219/8;5; 2219/9;7**, w pasie drogowym ul. Bulwarowej: **2220/3;3; 2219/04**
oraz **w obrębie 0002** w pasie drogowym ul. M. Reja: **2208/0;1**

uwagi ogólne:
1. Wszystkie wymiary należy sprawdzić na budowie.
2. Wszelkie niezgodności z projektem należy niezwłocznie zgłosić do projektantów
3. Nie skalować z rysunku

Projektował: mgr inż. arch. Małgorzata Domagało - Wnuk		Sygn. 030.OOKK/2011	Podpis
Sprawdzająca: mgr inż. arch. Jacek Wnuk		1/R-172/LOOIA/10	Podpis
Współpraca: mgr inż. arch. Marta Raszkiewicz mgr inż. arch. Monika Sus			Podpis
Branża: ARCHITEKTURA		Data 26.09.2023	
Stadium: PROJEKT TECHNICZNY		Format -	Skala 1:50

Rysunek:
ZESTAWIENIE ŚLUSARKI ZEWNĘTRZNEJ
FASADY FS5-FS8

Nr Projektu	Nr Rysunku	Rewizja
2301	PT-611	rew 2

Plik

SYMBOL		FS9	FS9.1	FS9.2	FS9.3	FS9.4	FS9.5	FS10	FS10.1	
SCHEMAT		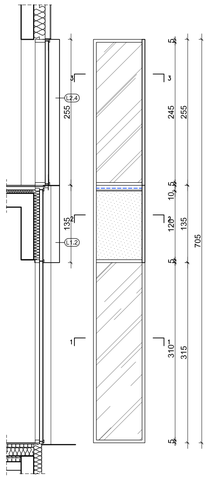	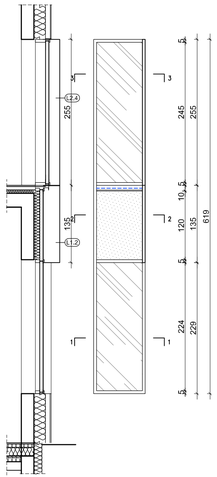	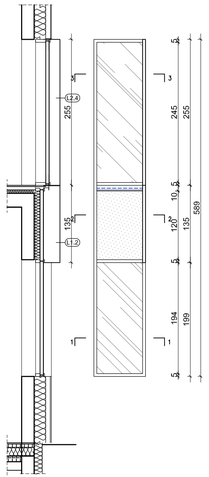	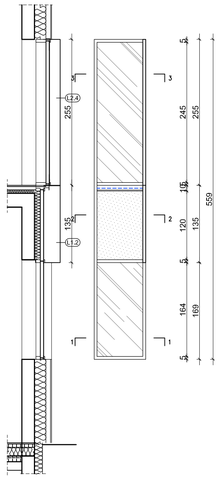	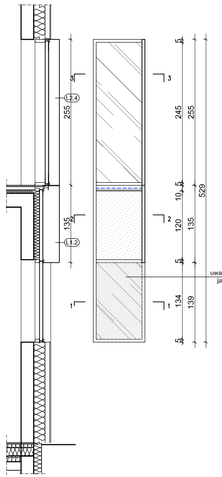	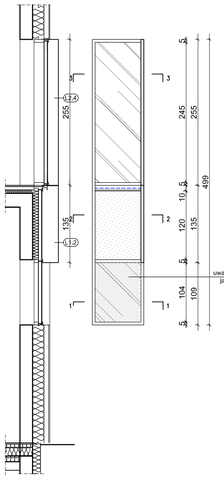	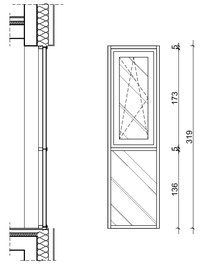	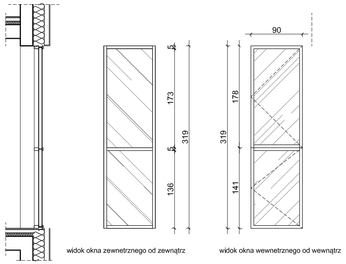	
wielkość otworu w murze	s	90	90	90	90	90	90	90	okno zewnętrzne: 90	okno wewnętrzne: 90
	h	705	619	589	559	529	499	319	319	319
odpornośc ogniowa										
ilość		2	1	1	1	1	1	3	1	1
materiał		aluminium	aluminium	aluminium	aluminium	aluminium	aluminium	aluminium	aluminium	aluminium
wykończenie - kolor		czarny	czarny	czarny	czarny	czarny	czarny	czarny	czarny	czarny
izolacyjność akustyczna									RA2 min 30dB	RA2 min 30dB
UWAGI			1. W dolnym poziomie fasady przewidzieć parapet zewnętrzny- obróbka blachanska tytan-cynk	1. W dolnym poziomie fasady przewidzieć parapet zewnętrzny- obróbka blachanska tytan-cynk	1. W dolnym poziomie fasady przewidzieć parapet zewnętrzny- obróbka blachanska tytan-cynk	1. W dolnym poziomie fasady przewidzieć parapet zewnętrzny- obróbka blachanska tytan-cynk uwaga: sekcję wykonać jako nieprzezierną ze szkła mlecznego.	1. W dolnym poziomie fasady przewidzieć parapet zewnętrzny- obróbka blachanska tytan-cynk uwaga: sekcję wykonać jako nieprzezierną ze szkła mlecznego.	1. listwy elewacyjne wykonać w kolorze jasnoszarym 2. W dolnym poziomie fasday przewidzieć parapet zewnętrzny- obróbka blachanska tytan-cynk	1. okno podwójne do pom. studia nagrań składające sięz fasady zewnętrznej oraz okna wewnętrznego, okno wyposażone w przeszklenia akustyczne. 2. szkło bezpieczne ESG/VSG 3. W dolnym poziomie okna przewidzieć parapet zewnętrzny- obróbka blachanska tytan-cynk 4. Dla okna wewnętrznego przewidzieć możliwość otwarcia okna. Klamka częścił górnej na wysokości 140cm od poziomu wykończonej posadzki pomieszczenia

widok okna zewnetrznego od zewnątrz

widok okna wewnetrznego od wewnątrz

UWAGI
1. Wszystkie fasady należy wykonać w kolorze czarnym bliżonym do RAL 8019
2. Wszystkie listwy elewacyjne jeśli nie sprecyzowano inaczej należy wykonać w kolorze mieszllanym, Listwy elewacyjne rozpatrywac razemz zestawieniem listew elewacyjnych i rys. elewacji
3. Wszystkie wymiary należy sprawdzić i dostosować przed zamówieniem na etapie wykonywania robót
4. Wszystkie drzwi należy wyposażyć w wkładkę z zamkiem w systemie MASTERKEY
5. Dla wszystkich drzwi w fasadach zewnętrznych wykonać uchwyty w postaci antaby zlonowej ze stali nierdzewnej ocynkowanej o przekroju okrągłym. Antaba o długości 150cm
6. Wszystkie fasady oraz wpięte w nie skrzydła wykonać w systemie "ukrytego skrzydła"
7. Rysunki fasad rozpatrywać razem z detalami D6 - detale fasad
8. Szklenie fasad w częściach przeszklonych i nieprzeszklonych wykonać zgodnie z charakterystyką. 15. szklenia
9. Szczegółowa specyfikacja fasad zgodnie z charakterystyką 12. systemy fasadowe
10. Dla drzwi z kontrolą dostępu stolarkę wyposażyć w kontaktrony z okablowaniem.
11. Jeśli nie sprecyzowano inaczej w tabeli dla wszystkich okien zewnętrznych i witryn zewnętrznych wraz z częściami nieotwieralnymi oraz drzwi zewnętrznych w witrynach maksymalna wartość współczynnika przenikania ciepła Umax/K0,9 [W/(m2*K)] zgodnie z obowiązującymi warunkami technicznymi oraz dołączonymi do projektu charakterystykami i specyfikacją techniczną.

REW. 1	Data 30.10.2023	1. rewizja informacji na temat listew elewacyjnych 2. rewizja i uzupełnienie informacji dotyczących ślusarki 3. rewizja uwag do rysunków
REW. 2	Data 11.01.2024	1. uzupełnienie uwag i informacji o maksymalnym współczynniku przenikania ciepła

Główny Projektant
dwa
domagała wnuk architekci
ul. Iuga Maja 87 lok. 315 | 90-755 Łódź
tel. 42 23 66 313 | info@dwarchitekci.pl

Inwestor
Miasto Suwałki
ul. Mickiewicza 1, 16-400 Suwałki

Projekt:
Budowa Biblioteki Publicznej im. Marii Konopnickiej wraz z zagospodarowaniem terenu pomiędzy ulicami: Bulwarową, M. Reja, ks. S. Szczęsnowicza i gen. Pułaskiego w Suwałkach

Lokalizacja:
Suwałki, teren pomiędzy ul. Bulwarową, M. Reja, ks. S. Szczęsnowicza i gen. K. Pułaskiego, Jednostka Ewidencyjna 206301_1 M. Suwałki - Obręb 0001 działki nr: **2219/8; 2219/7/2; 2219/8/2; 2219/4/4; 2219/4/4; 2219/4; 2219/2/2; 2219/1/2; 2219/0/2; 2219/0/2; 2219/6/4; 2219/5/4; 2219/4/2; 2219/3/2; 2219/2/2; 2218/0/4 oraz 2218/0/2**
oraz działki drogowe:
w obrębie 0001 w pasie drogowym ul. ks. S. Szczęsnowicza i **2218/0/3**, w pasie drogowym gen. Pułaskiego; **2219/6/1; 2219/8/1**, w pasie drogowym ul. M. Reja; **2218/7/1; 2218/9/1; 2219/0/1; 2219/3/3; 2219/5; 2219/4/3; 2219/6/3; 2219/9/5; 2219/8/7**, w pasie drogowym ul. Bulwarowej; **2220/3/2; 2219/8/4** oraz **w obrębie 0002** w pasie drogowym ul. M. Reja. **2208/0/1**

uwagi ogólne:
1. Wszystkie wymiary należy sprawdzić na budowie.
2. Wszelkie niezgodności z projektem należy niezwłocznie zgłosić do projektantów
3. Nie skalować z rysunku

Projektował: mgr inż. arch. Małgorzata Domagała-Wnuk	Sprawdzający: mgr inż. arch. Jacek Wnuk	Wydział: 030,OOKK/2011 / 1/R-172/LOCIA/10
Współpraca: mgr inż. arch. Marta Raszkiewicz, mgr inż. arch. Monika Sus		Podpis
Branża: ARCHITEKTURA		Data: 26.09.2023
Stadium: PROJEKT TECHNICZNY		Format: - Skala: 1:50
Rysunek: ZESTAWIENIE ŚLUSARKI ZEWNĘTRZNEJ - FINAŁY FS1-10		
Nr Projektu: 2301	Nr Rysunku: PT-612	Rewizja: rew 2
File:		

SYMBOL	FS10.2	FS11	FS11.1	FS12	FS13	FS14	FS15	FS16
SCHEMAT	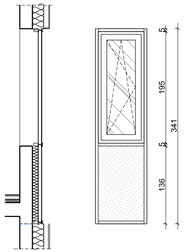	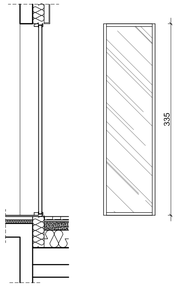	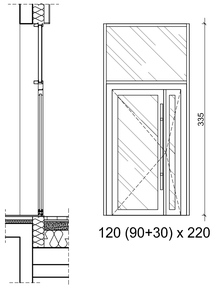	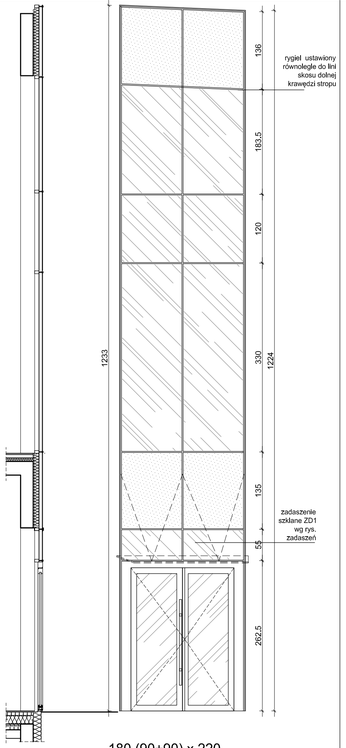	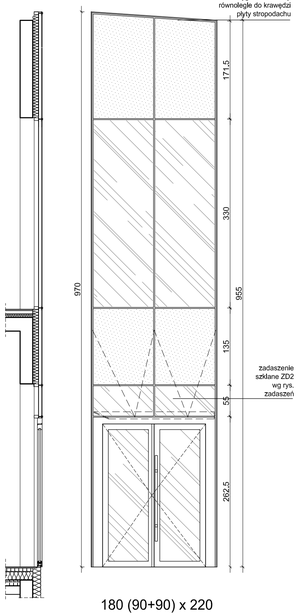	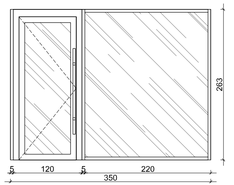	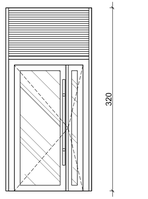	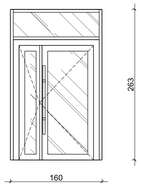
wielkość otworu w murze s	90	90	150	220	220	350	150	160
wielkość otworu w murze h	341	355	335	1224 - 1233	955 - 970	263	320	263
odporność ogniowa								
ilość	3	4	1	1	1	1	1	1
materiał	aluminium	aluminium	aluminium	aluminium	aluminium	aluminium	aluminium	aluminium
wykończenie - kolor	czarny	czarny	czarny	czarny	czarny	czarny	czarny	czarny
izolacyjność akustyczna								
UWAGI	1. listwy elewacyjne wykonać w kolorze jasnoszarym 2. W dolnym poziomie okna przewidzieć parapet zewnętrzny- obróbka blacharska tytan-cynk 3. dla sekcji chelerialnej okna przewidzieć wykonanie klamki na wysokości 140cm od poziomu wykończonej posadzki na danej kondygnacji tj. wykonać klamkę w poziomie +9.60		1. drzwi wykonane w systemie fasadowym	1. słupy fasady wzmocnione. Umożliwiające montaż zadaszenia szklanego na ciągnach 2. fasada w systemie z widoczną od zewnątrz płaską powierzchnią, bez widocznych słupów i rygli konstrukcyjnych	1. słupy fasady wzmocnione. Umożliwiające montaż zadaszenia szklanego. 2. fasada w systemie z widoczną od zewnątrz płaską powierzchnią, bez widocznych słupów i rygli konstrukcyjnych	1. witryna wykonana w systemie fasadowym słupowo-rygłowym w celu zlicowania wykończenia z płaszczyzną fasady z płyt elewacyjnych	1. drzwi wykonane w systemie fasadowym	

UWAGI
1. Wszystkie fasady należy wykonać w kolorze czarnym bliżonym do RAL 8019
2. Wszystkie listwy elewacyjne jeśli nie spreczyzowano inaczej należy wykonać w kolorze miedzianym. Listwy elewacyjne rozpatrywac razemz zestawieniem listew elewacyjnych i ryls. elewacji
3. Wszystkie wymiary należy sprawdzić i dostosować przed zamówieniem na etapie wykonywania robót
4. Wszystkie drzwi należy wyposażyć w wkładkę z zamkiem w systemie MASTERKEY
5. Dla wszystkich drzwi w fasadach zewnętrznych wykonać uchwyty w postaci antaby płonowej ze stali nierdzewnej ocynkowanej o przekroju okrągłym. Antaba o długości 150cm
6. Wszystkie fasady oraz wpięte w nie skrzydła wykonać w systemie "ukrytego skrzydła"
7. Rysunki fasad rozpatrywać razem z detalami D6 - detale fasad
8. Szklenie fasad w częściach przeziernych i nieprzeziernych wykonać zgodnie z charakterystyką 15, szklenia
9. Szczegółowa specyfikacja fasad zgodnie z charakterystyką 12, systemy fasadowe
10. Dla drzwi z kontrolą dostępu stolarkę wyposażyć w kontaktrony z okablowaniem.
11. Jeśli nie sprecyzowano inaczej w tabeli dla wszystkich okien zewnętrznych i witryn zewnętrznych wraz z częściami nieotwieralnymi oraz drzwi zewnętrznych w witrynach maksymalna wartość współczynnika przenikania ciepła Umax=0,9 [W/(m2*K)] zgodnie z obowiązującymi warunkami technicznymi oraz dołączonymi do projektu charakterystykami i specyfikacją techniczną.

REW. 1	Data	30.10.2023
1. rewizja informacji na temat listew elewacyjnych 2. rewizja i uzupełnienie informacji dotyczących illusarki 3. uzupełnienie uwag do rysunków 4. rewizja fasada FS12 I FS13		
REW. 2	**Data**	**11.01.2024**
1. uzupełnienie uwag i informacji o maksymalnym współczynniku przenikania ciepła		

Główny Projektant
dwa
domagała wnuk architekci
ul. Iuga Maja 87 lok. 315 | 90-755 Łódź
tel. 42 23 66 313 | info@dwarchitekci.pl

Inwestor
Miasto Suwałki
ul. Mickiewicza 1, 16-400 Suwałki

Projekt:
Budowa Biblioteki Publicznej im. Marii Konopnickiej wraz z zagospodarowaniem terenu pomiędzy ulicami: Bulwarową, M. Reja, ks. S. Szczesnowicza i gen. Pułaskiego w Suwałkach

Lokalizacja:
Suwałki, teren pomiędzy ul. Bulwarową, M. Reja, ks. S. Szczesnowicza i gen. K. Pułaskiego. Jednostka Ewidencyjna 206301_1 M. Suwałki - Obręb 0001 działki nr: **2219/8; 2219/7;2; 2219/6/2; 2219/4; 2219/3/4; 2219/2;2219/1/2; 2219/0/2; 2219/5/2; 2218/4; 2218/4/2; 2218/3/2; 2218/2/2; 2218/0/4 oraz 2218/02**
oraz działki drogowe:
w obrębie 0001 w pasie drogowym ul. ks. S. Szczesnowicza **: 2218/0/3**, w pasie drogowym gen. Pułaskiego; **2219/6/1; 2219/8;** w pasie drogowym ul. M. Reja: **2218/1/1; 2218/5/1; 2219/0/1; 2219/3/3; 2219/5; 2219/4/3; 2219/6/3; 2219/9/5; 2219/6/7,** w pasie drogowym ul. Bulwarowej; **2220/3/2; 2219/04**
oraz **w obrębie 0002** w pasie drogowym ul. M. Reja. **2208/0/1**

uwagi ogólne:
1. Wszystkie wymiary należy sprawdzić na budowie.
2. Wszelkie niezgodności z projektem należy niezwłocznie zgłosić do projektantów
3. Nie skalować z rysunku

Projektował: mgr inż. arch. Małgorzata Domagała - Wnuk	Sygn. 030.OOKK/2011	Podpis
Sprawdzający: mgr inż. arch. Jacek Wnuk	1/R-172/LOCIA/10	Podpis
Współpraca: mgr inż. arch. Marta Raszkiewicz, mgr inż. arch. Monika Sus		Podpis
Branża: ARCHITEKTURA	Data: 26.09.2023	
Stadium: PROJEKT TECHNICZNY	Format: -	Skala: 1:50

Rysunek:
ZESTAWIENIE ŚLUSARKI ZEWNĘTRZNEJ
I PANDY FS10-FS16

Nr Projektu	Nr Rysunku	Rewizja
2301	PT-613	rew 2

File

SYMBOL	KR1 - Kraty okienne	
SCHEMAT	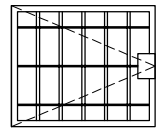	
wielkość otworu w murze	s	95
	h	80
ilość		2
materiał		stal ocynkowana lakierowana na kolor jednolity z ślusarką zewnętrzną budynku
kolor		czarny
lokalizacja		wyjście zapasowe z ukrycia
klasa RC		-
OPIS		1. kratę wyposażyć w zamek w systemie masterkey. Zamek montowany od wewnątrz wyjścia z tunelu 2. krata rozwierana, otwierana na zewnątrz, Wielkość elementów konstrukcyjnych kraty oraz prześwit między elementami dostosować na etapie projektu warsztatowego 3. Wszystkie elementy stalowe wykonać jako ocynkowane, lakierowane na kolor czarny

SYMBOL	DR1
SCHEMAT	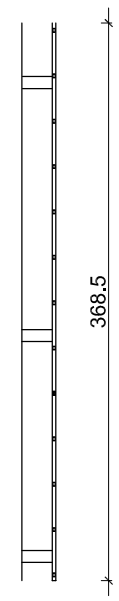
ilość	1
materiał	aluminium
kolor	
lokalizacja	drabina do wyjścia zapasowego z ukrycia
OPIS	1. Montaż szczebli drabiny w odległości min.20cm od ściany. 2. Rysunek rozpatrywać razem z charakterystyką drabiny pionowej 3. drabina bez kosza ochronnego ze względu na bliskie położenie przeciwległej ściany

SYMBOL	BR brama garażowa	
SCHEMAT	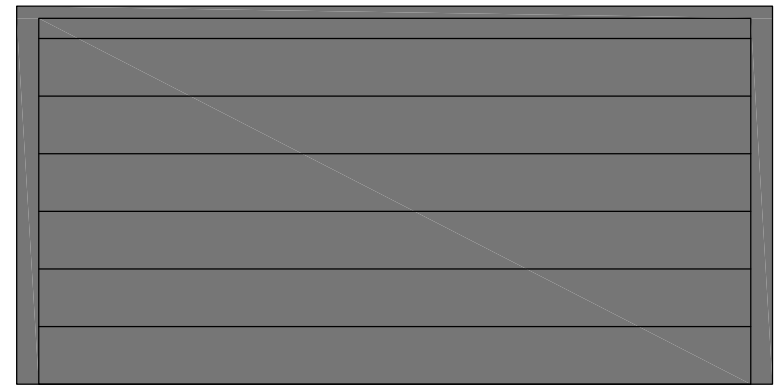	
wielkość otworu	s	500
	h	250
odporność ogniowa		
ilość		2
materiał		
kolor		
lokalizacja		pom.: 0-19
UWAGI		1. brama garażowa wg charakterystyk i specyfikacji

Główny Projektant

dwa
domagało wnuk architekci

domagało wnuk architekci
al. 1-go Maja 87 lok. 315 | 90-755 Łódź
tel. 42 23 66 313 | info@dwarchitekci.pl

Inwestor
Miasto Suwałki
ul. Mickiewicza 1, 16-400 Suwałki

Projekt
Budowa Biblioteki Publicznej im. Marii Konopnickiej wraz z zagospodarowaniem terenu pomiedzy ulicam: Bulwarową, M. Reja, ks. S. Szczęsnowicza i gen. Pułaskiego w Suwałkach

Lokalizacja
Suwałki, teren pomiędzy ul. Bulwarową, M. Reja, ks. S. Szczęsnowicza i gen. K. Pułaskiego. Jednostka Ewidencyjna 206301_1 M. Suwałki - Obręb 0001 działki nr: **22199/8; 22197/2; 22198/2; 22196/4; 22194/4; 22193/4; 22192/2; 22191/2; 22190/2; 22189/2; 22186/4; 22185/4; 22184/2; 22183/2; 22182/2; 22180/4 oraz 22188/2**
oraz działki drogowe:
w **obrębie 0001**: w pasie drogowym ul. ks. S. Szczęsnowicza: **22180/3**, w pasie drogowym gen. Pułaskiego: **22196/1; 22198/1**, w pasie drogowym ul. M. Reja: **22187/1; 22189/1; 22190/1; 22193/3; 22195; 22194/3; 22196/3; 22199/5; 22199/7**, w pasie drogowym ul. Bulwarowej: **22200/3; 22199/4**
oraz **w obrębie 0002** w pasie drogowym ul. M. Reja. **22080/1**

uwagi ogólne:
1. Wszystkie wymiary należy sprawdzić na budowie.
2. Wszelkie nieścisłości z projektem należny niezwłocznie zgłosić do projektantów
3. Nie skalować z rysunku

Projektant: mgr inż. arch. Małgorzata Domagało - Wnuk	Nr upr. 03/LOOKK/2011	Podpis
Sprawdzająca: mgr inż. arch. Jacek Wnuk	1/R-172/LOOIA/10	Podpis
Współpraca: mgr inż. arch. Marta Raszklewicz, mgr inż. arch. Monika Sus		Podpis

Branża ARCHITEKTURA — Data 26.09.2023

Stadium PROJEKT TECHNICZNY — Format . — Skala 1:50

Rysunek
ZESTAWIENIE ŚLUSARKI

Nr Projektu	Nr Rysunku	Rewizja
2301	PT-614	-

Plik

SYMBOL	ZD1 zadaszenie na fasdadzie FS12 FS12	ZD2 zadaszenie na fasadzie FS13	ZD3 zadaszenie nad fasadą FS16
SCHEMAT	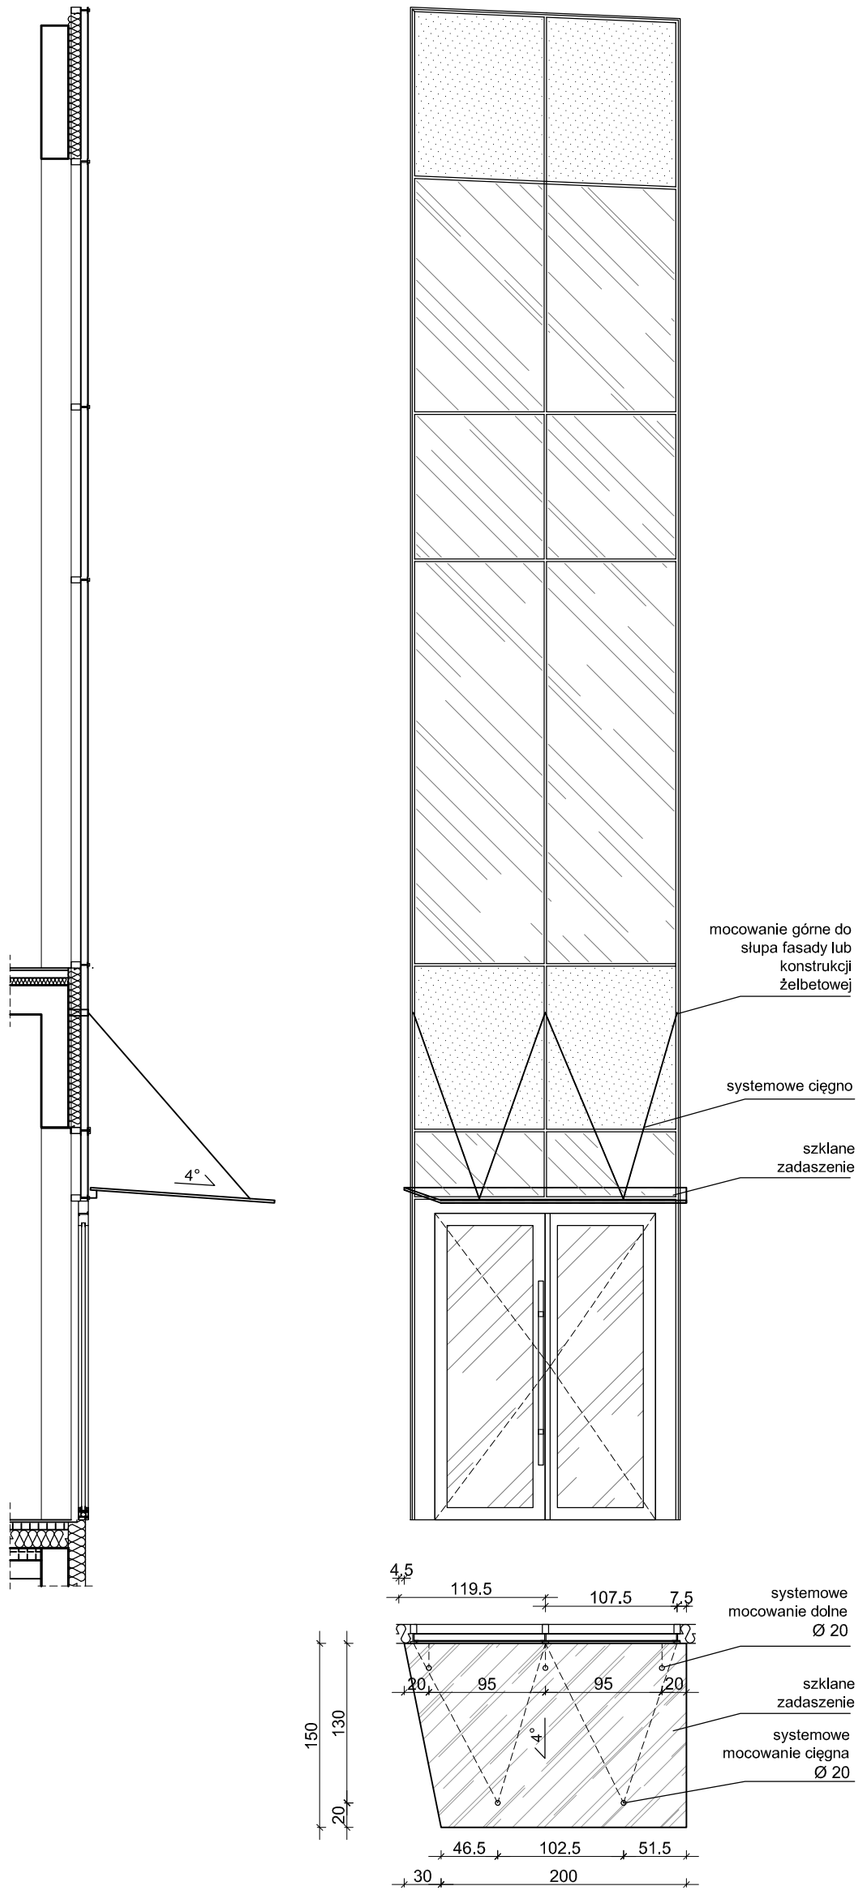	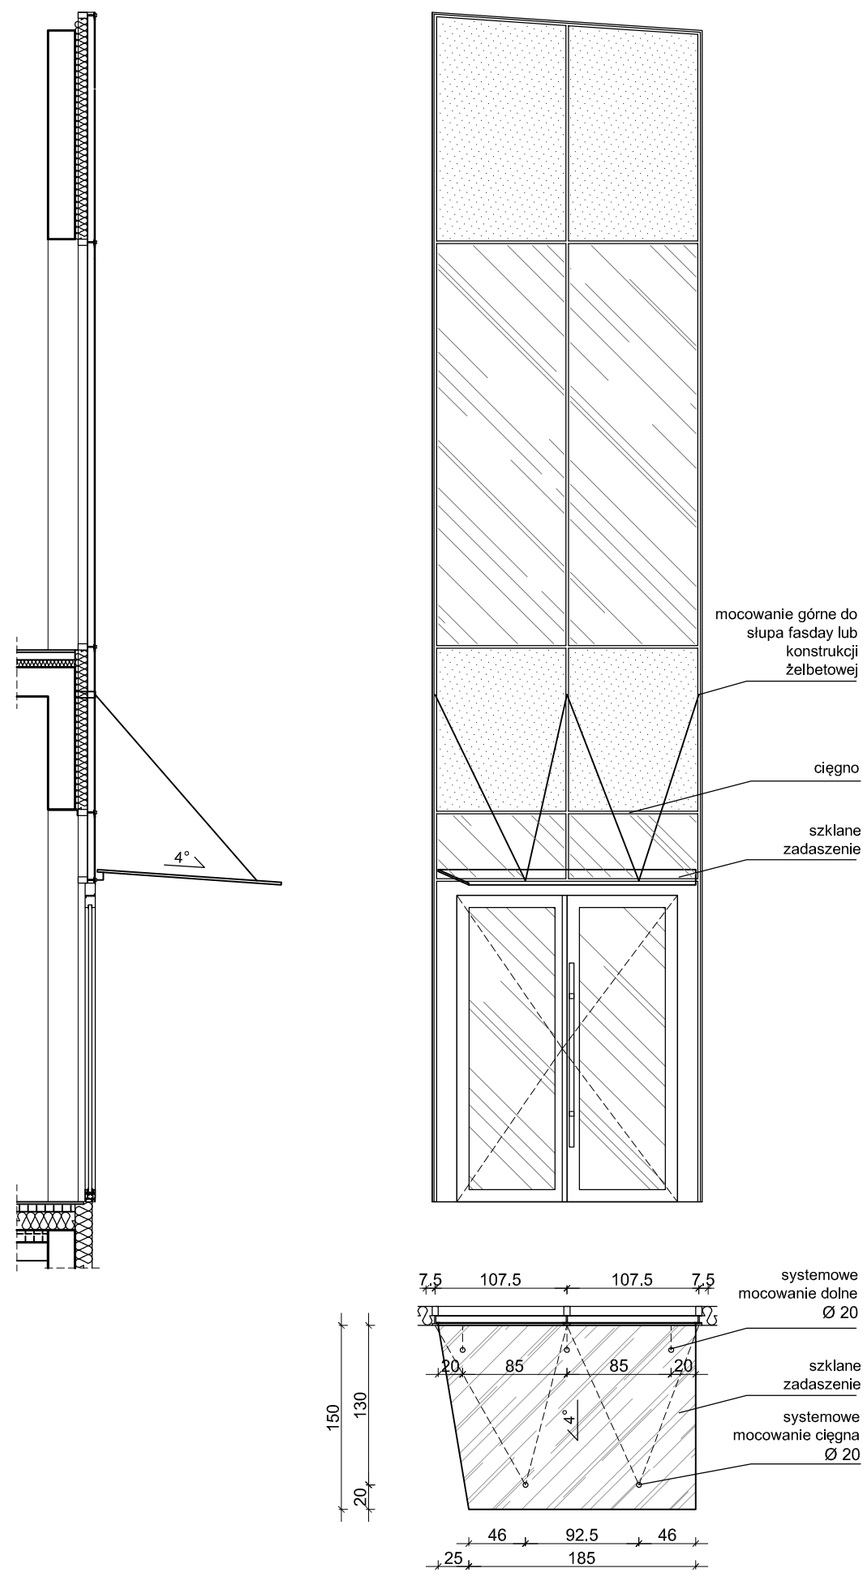	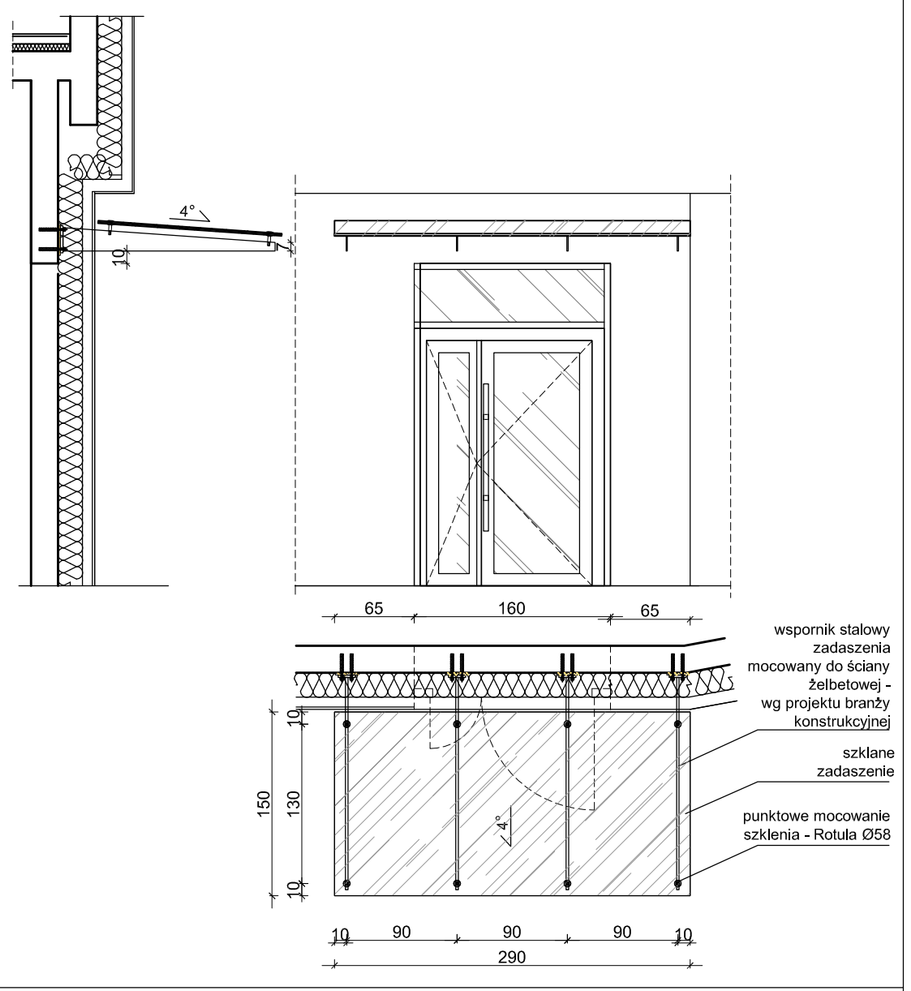
ilość	1	1	1
szkło	szklenie zadaszeń wg charakterystyk i specyfikacji - **15. szklenia**	szklenie zadaszeń wg charakterystyk i specyfikacji - **15. szklenia**	szklenie zadaszeń wg charakterystyk i specyfikacji - **15. szklenia**
	1. elementy stalowe montażowe wykonane ze stali nierdzewnej	1. elementy stalowe montażowe wykonane ze stali nierdzewnej	1. elemety stalowe zabezpieczone antykorozyjnie zgodnie z wytycznymi projektu branży konstrukcyjnej, lakierowane proszkowo na kolor czarny jednolity ze ślusarką zewnętrzną

UWAGI
1. Wszystkie wymiary zadaszeń należy sprawdzić na etapie wykonywania robót po zamontowaniu elewacji budynku i dostosować przed zamówieniem zadaszeń

REW. 1	Data	30.10.2023

1. rewizja podkonstrukcji zadaszeń
2. rewizja fasad FS12 i FS13 w widoku

uwagi ogólne:
1. Wszystkie wymiary należy sprawdzić na budowie.
2. Wszelkie nieścisłosći z projektem należny niezwłocznie zgłosić do projektantów
3. Nie skalować z rysunku

Główny Projektant

dwa
domagało wnuk architekci

domagało wnuk architekci
al. 1-go Maja 87 lok. 315 | 90-755 Łódź
tel. 42 23 66 313 | info@dwarchitekci.pl

Inwestor
Miasto Suwałki
ul. Mickiewicza 1, 16-400 Suwałki

Projekt
Budowa Biblioteki Publicznej im. Marii Konopnickiej wraz z zagospodarowaniem terenu pomiędzy ulicami: Bulwarową, M. Reja, ks. S Szczęsnowicza i gen. Pułaskiego w Suwałkach

Lokalizacja
Suwałki, teren pomiędzy ul. Bulwarową, M. Reja, ks. S. Szczęsnowicza i gen. K. Pułaskiego, Jednostka Ewidencyjna 206301_1 M. Suwałki - Obręb 0001 obręb 0001 działki nr: **22199/8; 22197/2; 22198/2; 22196/4; 22194/4; 22193/4; 22192/2; 22191/2; 22190/2; 22189/2; 22186/4; 22185/4; 22184/2; 22183/2; 22182/2; 22180/4 oraz 22188/2**
oraz działki drogowe:
w **obrębie 0001**: w pasie drogowym ul. ks. S. Szczęsnowicza: **22180/3**,
w pasie drogowym gen. Pułaskiego: **22196/1; 22198/1,**
w pasie drogowym ul. M. Reja: **22187/1; 22189/1; 22190/1; 22193/3; 22195; 22194/3; 22196/3; 22199/5; 22199/7.**
w pasie drogowym ul. Bulwarowej: **22200/3; 22199/4**
oraz **w obrębie 0002** w pasie drogowym ul. M. Reja. **22080/1**

Projektant	Nr upr.	Podpis
mgr inż. arch. Małgorzata Domagało - Wnuk	03/LOOKK/2011	
Sprawdzający	Nr upr.	Podpis
mgr inż. arch. Jacek Wnuk	1/R-172/LOOIA/10	

Współpraca
mgr inż. arch. Marla Raszkiewicz

Współpraca
mgr inż. arch. Monika Sus

Branża	ARCHITEKTURA	Data	26.09.2023
Stadium	PROJEKT TECHNICZNY	Format	Skala 1:50

Rysunek
ZESTAWIENIE ŚLUSARKI - ZADASZENIA

Nr Projektu	Nr Rysunku	Rewizja
2301	PT-615	rew 1

Plik

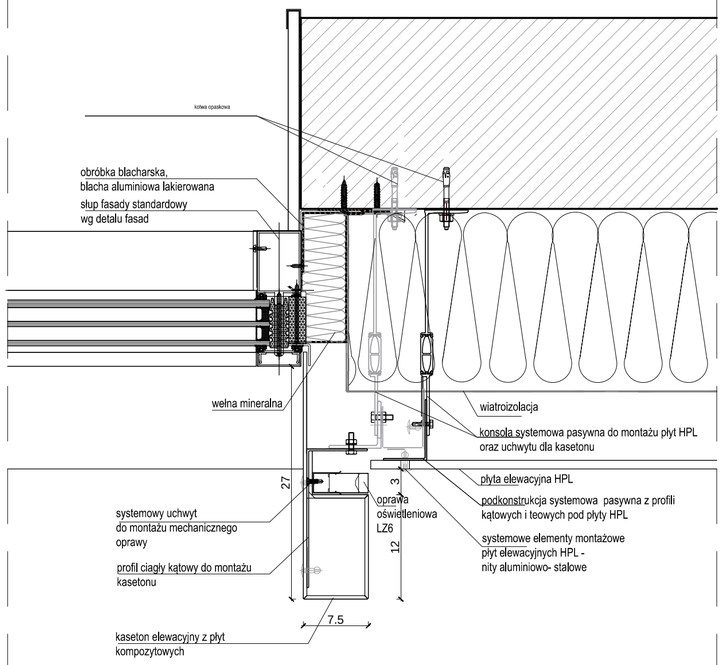

D1 - DETAL LISTEW PRZESTRZENNYCH ELEWACYJNYCH
LISTWA L1 | skala 1:5

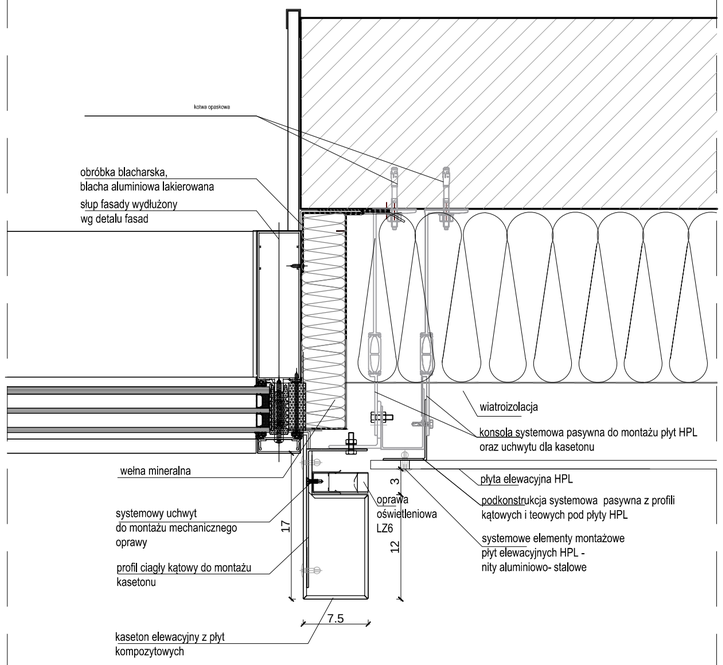

D1 - DETAL LISTEW PRZESTRZENNYCH ELEWACYJNYCH
LISTWA L2 | skala 1:5

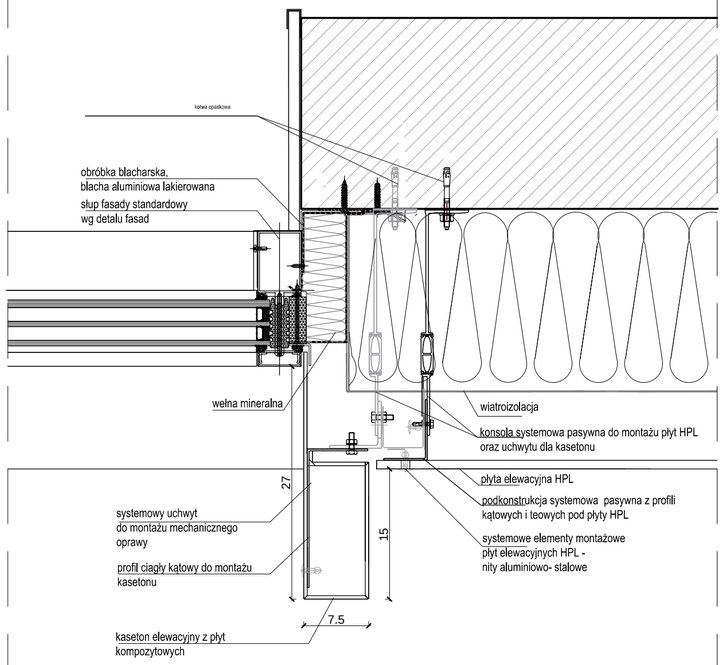

D1 - DETAL LISTEW PRZESTRZENNYCH ELEWACYJNYCH
LISTWA L4 | skala 1:5

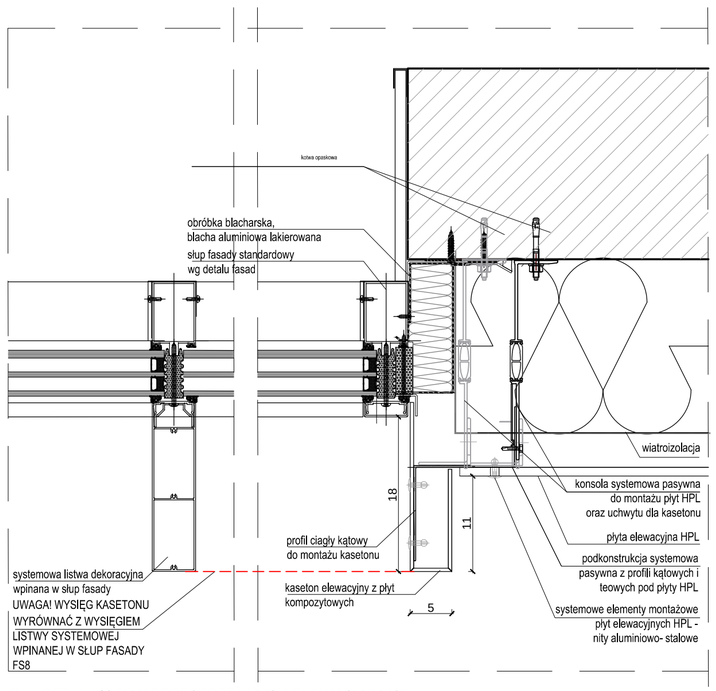

D1 - DETAL LISTEW PRZESTRZENNYCH ELEWACYJNYCH
LISTWY L6, L7 | skala 1:5

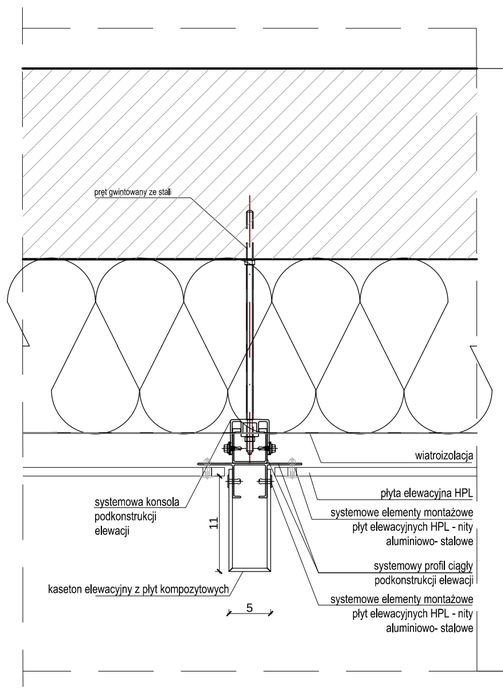

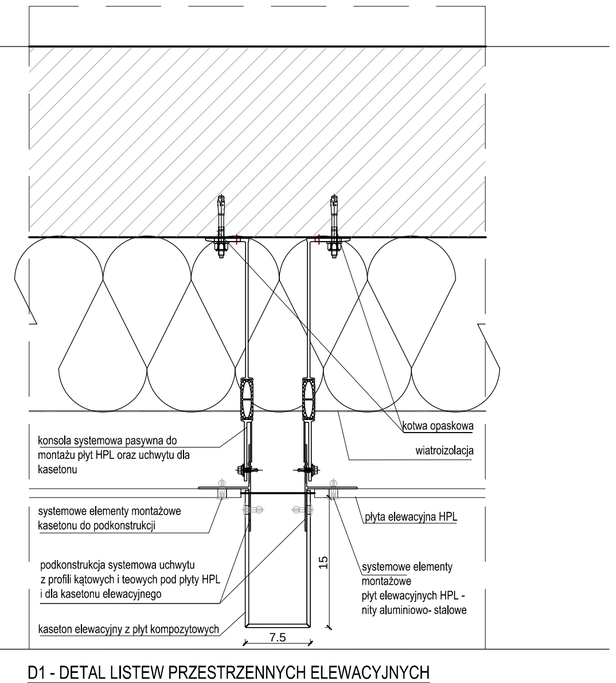

D1 - DETAL LISTEW PRZESTRZENNYCH ELEWACYJNYCH
LISTWY L8 | skala 1:5

UWAGI:

1. listwy elwacyjne L5 wykonać w analogicznej formie do listwy L4 z wydłużeniem części przyokiennej kasetonu jak dla listwy L2
2. kasetony kompozytowe elewacyjne wykonać w kolorze miedzianym zgodnie z rys. elewacji
3. rysunek rozpatrywać razem z rys. elewacji, zestawieniem listew elewacyjnych, projektem iluminacji budynku i specyfikacjami płyt elewacyjnych i ich systemów podkonstrukcji

REW. 1	Data	30.10.2023

1. uzupełnienie specyfikacji identyfikacji
2. uzupełenienie o oznaczenia paneli informacyjnych 3 wraz z wariantami

uwagi ogólne:
1. Wszystkie wymiary należy sprawdzić na budowie.
2. Wszelkie nieścisłości z projektem należny niezwłocznie zgłosić do projektantów
3. Nie skalować z rysunku

Główny Projektant

dwa
domagało wnuk architekci

domagało wnuk architekci
al. 1-go Maja 87 lok. 315 | 90-755 Łódź
tel. 42 23 66 313 | info@dwarchitekci.pl

Inwestor
Miasto Suwałki
ul. Mickiewicza 1, 16-400 Suwałki

Projekt
Budowa Biblioteki Publicznej im. Marii Konopnickiej
wraz z zagospodarowaniem terenu pomiędzy ulicami:
Bulwarową, M. Reja, ks. S Szczęsnowicza
i gen. Pułaskiego w Suwałkach

Lokalizacja
Suwałki, teren pomiędzy ul. Bulwarową, M. Reja, ks. S. Szczęsnowicza i gen. K. Pułaskiego. Jednostka Ewidencyjna 206301_1 M. Suwałki - Obręb 0001 obręb 0001 działki nr: **22199/8; 22197/2; 22198/2; 22196/4; 22194/4; 22193/4; 22192/2; 22191/2; 22190/2; 22189/2; 22186/4; 22185/4; 22184/2; 22183/2; 22182/2; 22180/4 oraz 22188/2**
oraz działki drogowe:
w **obrębie 0001**: w pasie drogowym ul. ks. S. Szczęsnowicza: **22180/3**,
w pasie drogowym gen. Pułaskiego: **22196/1; 22198/1**,
w pasie drogowym ul. M. Reja: **22187/1; 22189/1; 22190/1; 22193/3; 22195; 22194/3; 22196/3; 22199/5; 22199/7**.
w pasie drogowym ul. Bulwarowej: **22200/3; 22199/4**
oraz **w obrębie 0002** w pasie drogowym ul. M. Reja. **22080/1**

Projektant	Nr upr.	Podpis
mgr inż. arch. Małgorzata Domagało - Wnuk	03/LOOKK/2011	
Sprawdzający	Nr upr.	Podpis
mgr inż. arch. Jacek Wnuk	1/R-172/LOOIA/10	

Współpraca
mgr inż. arch. Maria Raszkiewicz
Współpraca
mgr inż. arch. Monika Sus

Branża ARCHITEKTURA	Data 30.09.2023	
Stadium PROJEKT TECHNICZNY	Format .	Skala 1:5

Rysunek
D1 - DETAL LISTEW PRZESTRZENNYCH ELEWACYJNYCH

Nr Projektu	Nr Rysunku	Rewizja
2301	PT-701	rew 1

Plik

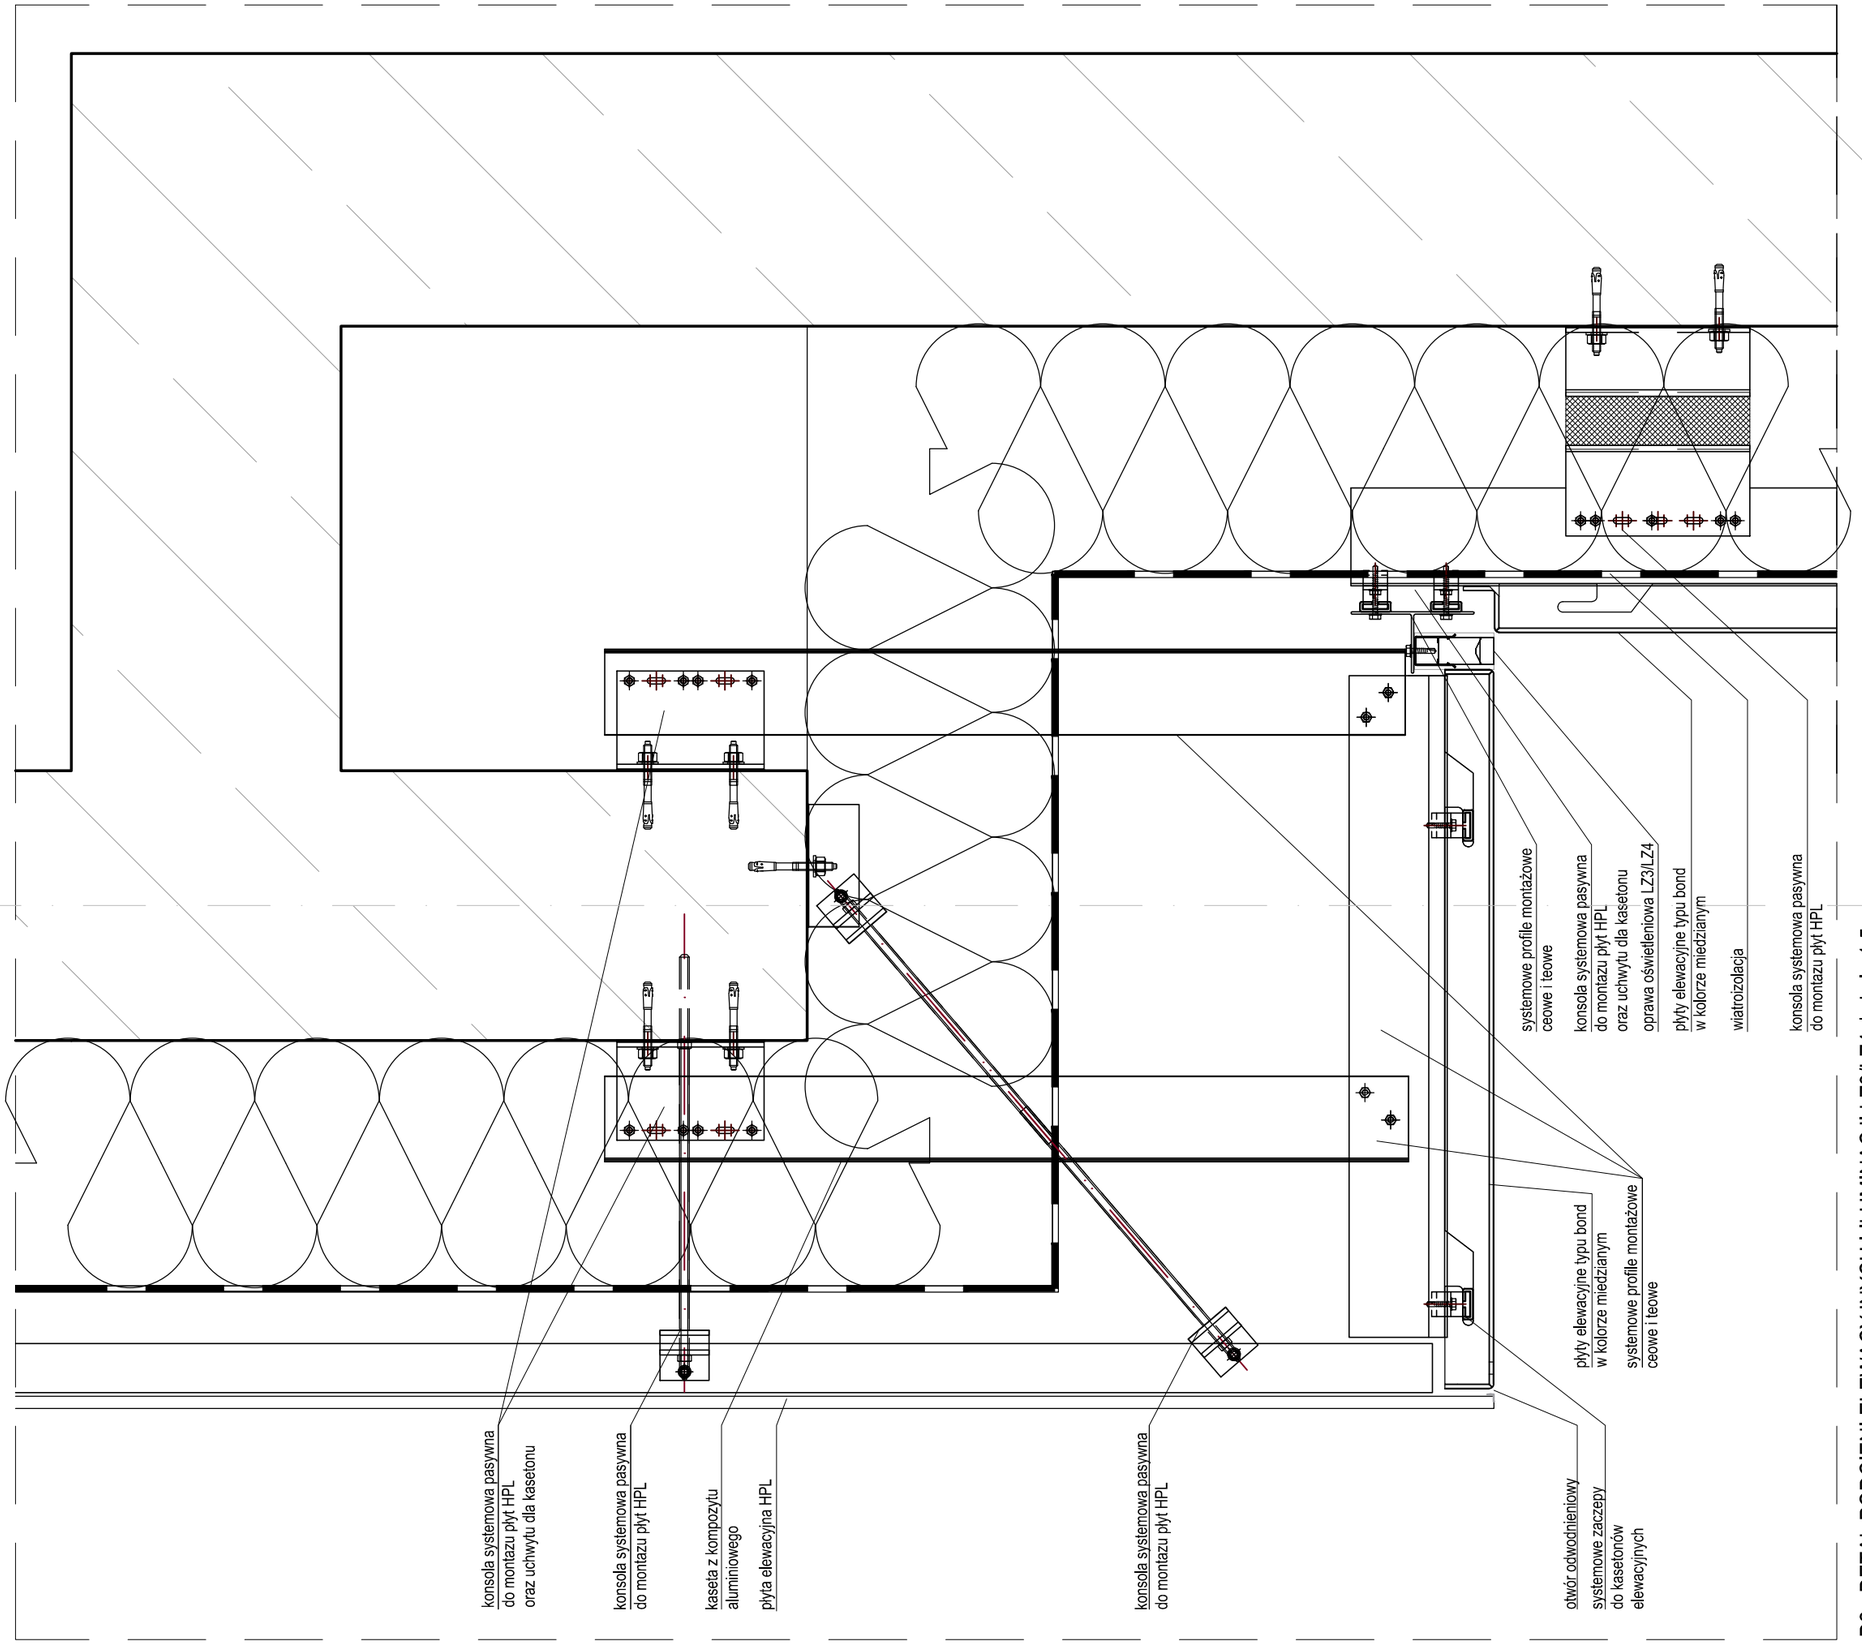

D2 - DETAL PODCIENI ELEWACYJNYCH I ILUMINACJI LZ3/LZ4 | skala 1:5

uwagi ogólne:
1. Wszystkie wymiary należy sprawdzić na budowie.
2. Wszelkie nieścisłości z projektem należny niezwłocznie zgłosić do projektantów
3. Nie skalować z rysunku

Główny Projektant
dwa
domagało wnuk architekci
domagało wnuk architekci
al. 1-go Maja 87 lok. 315 | 90-755 Łódź
tel. 42 23 66 313 | info@dwarchitekci.pl

Inwestor
Miasto Suwałki
ul. Mickiewicza 1, 16-400 Suwałki

Projekt
Budowa Biblioteki Publicznej im. Marii Konopnickiej
wraz z zagospodarowaniem terenu pomiędzy ulicami:
Bulwarową, M. Reja, ks. S Szczęsnowicza
i gen. Pułaskiego w Suwałkach

Lokalizacja
Suwałki, teren pomiędzy ul. Bulwarową, M. Reja, ks. S. Szczęsnowicza
i gen. K. Pułaskiego. Jednostka Ewidencyjna 206301_1 M. Suwałki - Obręb 0001
obręb 0001 działki nr: **22199/8; 22197/2; 22198/2; 22196/4; 22194/4; 22193/4; 22192/2; 22191/2; 22190/2; 22189/2; 22186/4; 22185/4; 22184/2; 22183/2; 22182/2; 22180/4 oraz 22188/2**
oraz działki drogowe:
w **obrębie 0001**: w pasie drogowym ul. ks. S. Szczęsnowicza: **22180/3**,
w pasie drogowym gen. Pułaskiego: **22196/1; 22198/1,**
w pasie drogowym ul. M. Reja: **22187/1; 22189/1; 22190/1; 22193/3; 22195; 22194/3; 22196/3; 22199/5; 22199/7**,
w pasie drogowym ul. Bulwarowej: **22200/3; 22199/4**
oraz **w obrębie 0002** w pasie drogowym ul. M. Reja. **22080/1**

Projektant	Nr upr.	Podpis
mgr inż. arch. Małgorzata Domagało - Wnuk	03/LOOKK/2011	
Sprawdzający	Nr upr.	Podpis
mgr inż. arch. Jacek Wnuk	1/R-172/LOOIA/10	

Współpraca
mgr inż. arch. Maria Raszkiewicz

Współpraca
mgr inż. arch. Monika Sus

Branża ARCHITEKTURA	Data 30.10.2023	
Stadium PROJEKT TECHNICZNY	Format .	Skala 1:5

Rysunek
D2 - Detal podcieni elewacyjnych i iluminacji LZ3 LZ4

Nr Projektu	Nr Rysunku	Rewizja
2301	PT-702	rew 0

Plik

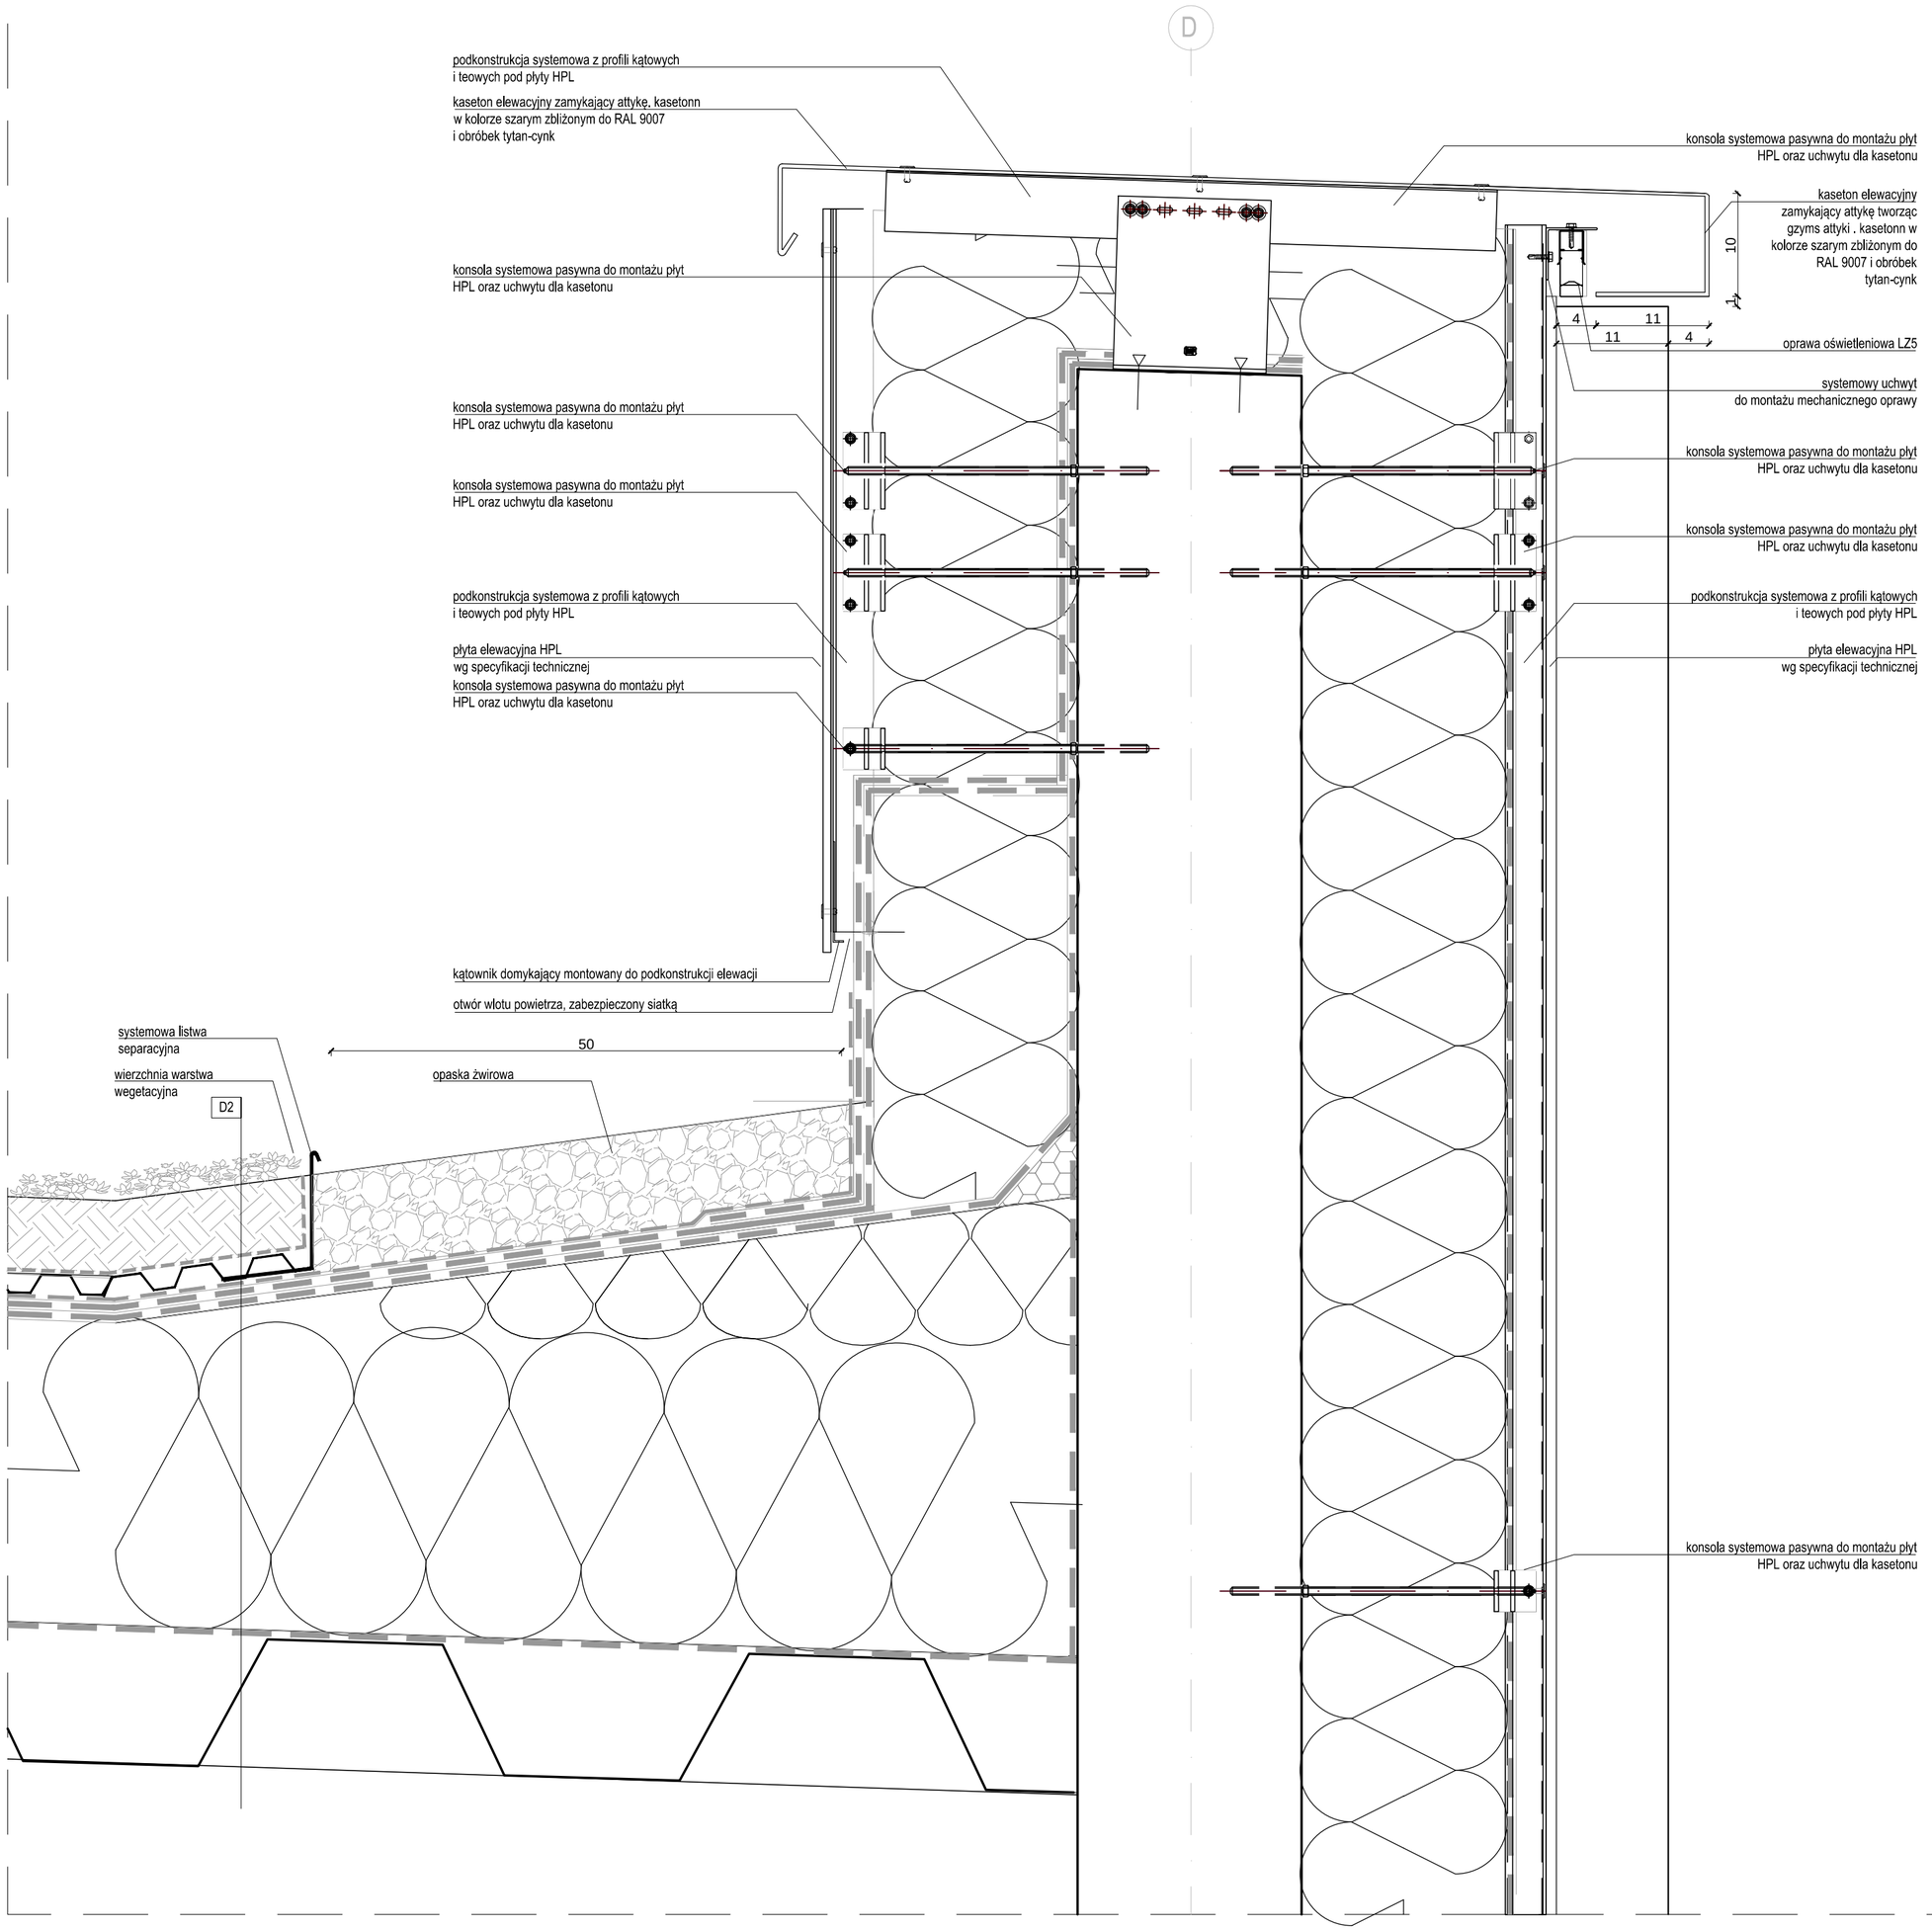

D3 - DETAL ATTYKI ŚCIANY W OSI D I ILUMINACJI LZ5 | skala 1:5

uwagi ogólne:
1. Wszystkie wymiary należy sprawdzić na budowie.
2. Wszelkie nieścisłości z projektem należny niezwłocznie zgłosić do projektantów
3. Nie skalować z rysunku

Główny Projektant

dwa
domagało wnuk architekci

domagało wnuk architekci
al. 1-go Maja 87 lok. 315 | 90-755 Łódź
tel. 42 23 66 313 | info@dwarchitekci.pl

Inwestor
Miasto Suwałki
ul. Mickiewicza 1, 16-400 Suwałki

Projekt
Budowa Biblioteki Publicznej im. Marii Konopnickiej
wraz z zagospodarowaniem terenu pomiędzy ulicami:
Bulwarową, M. Reja, ks. S Szczęsnowicza
i gen. Pułaskiego w Suwałkach

Lokalizacja
Suwałki, teren pomiędzy ul. Bulwarową, M. Reja, ks. S. Szczęsnowicza
i gen. K. Pułaskiego. Jednostka Ewidencyjna 206301_1 M. Suwałki - Obręb 0001
obręb 0001 działki nr: **22199/8; 22197/2; 22198/2; 22196/4; 22194/4; 22193/4; 22192/2; 22191/2; 22190/2; 22189/2; 22186/4; 22185/4; 22184/2; 22183/2; 22182/2; 22180/4 oraz 22188/2**
oraz działki drogowe:
w **obrębie 0001**: w pasie drogowym ul. ks. S. Szczęsnowicza: **22180/3**,
w pasie drogowym gen. Pułaskiego: **22196/1; 22198/1,**
w pasie drogowym ul. M. Reja: **22187/1; 22189/1; 22190/1; 22193/3; 22195; 22194/3; 22196/3; 22199/5; 22199/7**,
w pasie drogowym ul. Bulwarowej: **22200/3; 22199/4**
oraz **w obrębie 0002** w pasie drogowym ul. M. Reja. **22080/1**

Projektant: mgr inż. arch. Małgorzata Domagało - Wnuk	Nr upr. 03/LOOKK/2011	Podpis
Sprawdzający: mgr inż. arch. Jacek Wnuk	Nr upr. 1/R-172/LOOIA/10	Podpis

Współpraca
mgr inż. arch. Maria Raszkiewicz

Współpraca
mgr inż. arch. Monika Sus

Branża ARCHITEKTURA	Data 30.10.2023	
Stadium PROJEKT TECHNICZNY	Format .	Skala 1:5

Rysunek
D3 - Detal attyki ściany w osi D i iluminacji LZ5

Nr Projektu	Nr Rysunku	Rewizja
2301	PT-703	rew 0

Plik

D4 - DETAL DACHU ZIELONEGO I ŚCIANY W OSI C | skala 1:5

uwagi ogólne:
1. Wszystkie wymiary należy sprawdzić na budowie.
2. Wszelkie nieścisłości z projektem należny niezwłocznie zgłosić do projektantów
3. Nie skalować z rysunku

Główny Projektant

dwa
domagało wnuk architekci

domagało wnuk architekci
al. 1-go Maja 87 lok. 315 | 90-755 Łódź
tel. 42 23 66 313 | info@dwarchitekci.pl

Inwestor
Miasto Suwałki
ul. Mickiewicza 1, 16-400 Suwałki

Projekt
Budowa Biblioteki Publicznej im. Marii Konopnickiej
wraz z zagospodarowaniem terenu pomiędzy ulicami:
Bulwarową, M. Reja, ks. S Szczęsnowicza
i gen. Pułaskiego w Suwałkach

Lokalizacja
Suwałki, teren pomiędzy ul. Bulwarową, M. Reja, ks. S. Szczęsnowicza
i gen. K. Pułaskiego. Jednostka Ewidencyjna 206301_1 M. Suwałki - Obręb 0001
obręb 0001 działki nr: **22199/8; 22197/2; 22198/2; 22196/4; 22194/4; 22193/4; 22192/2; 22191/2; 22190/2; 22189/2; 22186/4; 22185/4; 22184/2; 22183/2; 22182/2; 22180/4 oraz 22188/2**
oraz działki drogowe:
w **obrębie 0001**: w pasie drogowym ul. ks. S. Szczęsnowicza: **22180/3**,
w pasie drogowym gen. Pułaskiego: **22196/1; 22198/1,**
w pasie drogowym ul. M. Reja: **22187/1; 22189/1; 22190/1; 22193/3; 22195; 22194/3; 22196/3; 22199/5; 22199/7**,
w pasie drogowym ul. Bulwarowej: **22200/3; 22199/4**
oraz **w obrębie 0002** w pasie drogowym ul. M. Reja. **22080/1**

Projektant	Nr upr.	Podpis
mgr inż. arch. Małgorzata Domagało - Wnuk	03/LOOKK/2011	
Sprawdzający	Nr upr.	Podpis
mgr inż. arch. Jacek Wnuk	1/R-172/LOOIA/10	

Współpraca
mgr inż. arch. Maria Raszkiewicz

Współpraca
mgr inż. arch. Monika Sus

Branża ARCHITEKTURA	Data 30.10.2023	
Stadium PROJEKT TECHNICZNY	Format .	Skala 1:5

Rysunek
D4 - Detal dachu zielonego i ściany w osi C

Nr Projektu	Nr Rysunku	Rewizja
2301	PT-704	rew 0

Plik

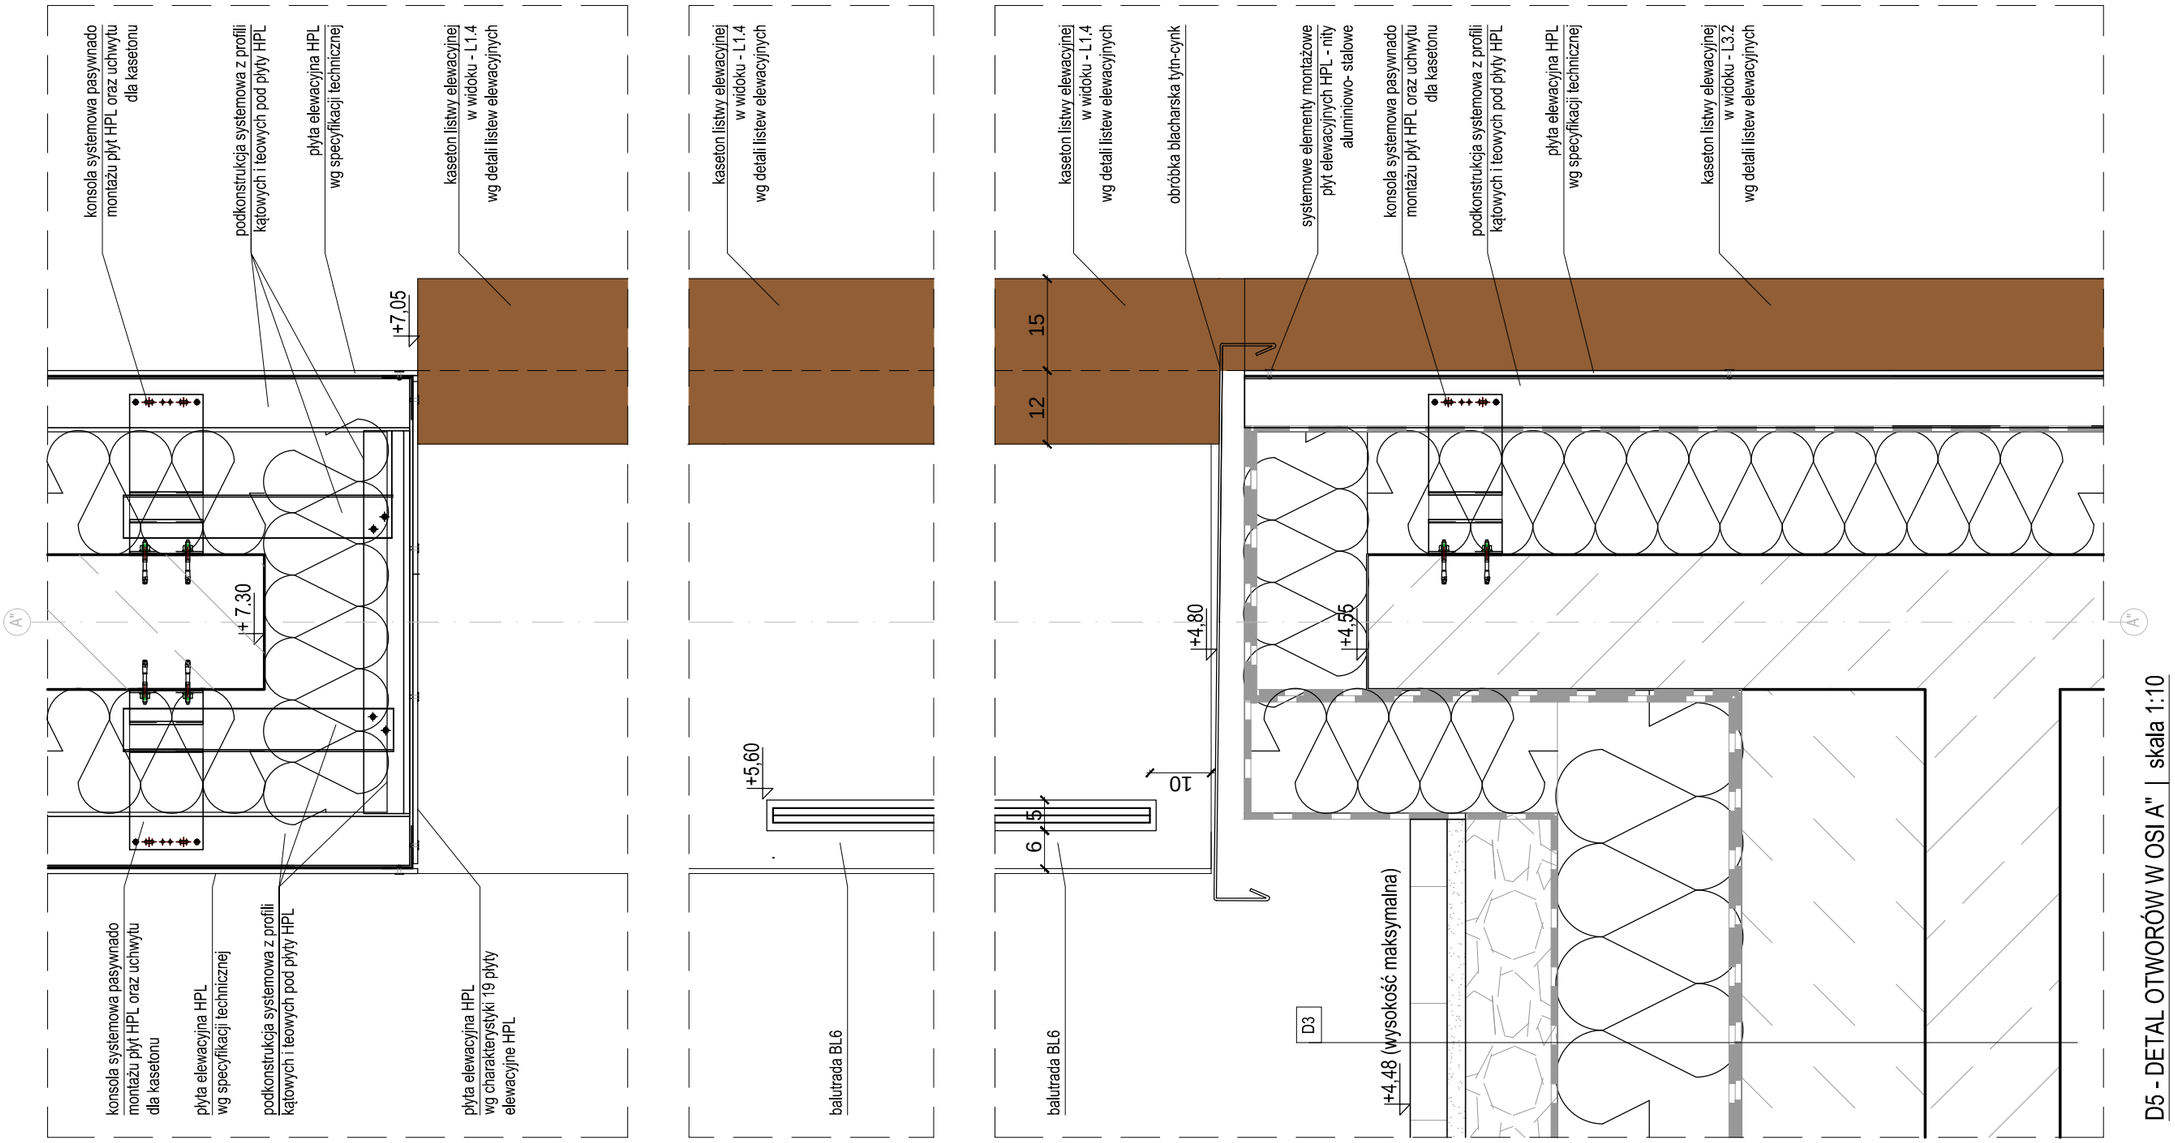

Główny Projektant

dwa
domagało wnuk architekci

domagało wnuk architekci
al. 1-go Maja 87 lok. 315 | 90-755 Łódź
tel. 42 23 66 313 | info@dwarchitekci.pl

Inwestor
Miasto Suwałki
ul. Mickiewicza 1, 16-400 Suwałki

Projekt
Budowa Biblioteki Publicznej im. Marii Konopnickiej wraz z zagospodarowaniem terenu pomiedzy ulicam: Bulwarową, M. Reja, ks. S. Szczęsnowicza i gen. Pułaskiego w Suwałkach

Lokalizacja
Suwałki, teren pomiędzy ul. Bulwarową, M. Reja, ks. S. Szczęsnowicza i gen. K. Pułaskiego. Jednostka Ewidencyjna 206301_1 M. Suwałki - Obręb 0001 działki nr: **22199/8; 22197/2; 22198/2; 22196/4; 22194/4; 22193/4; 22192/2; 22191/2; 22190/2; 22189/2; 22186/4; 22185/4; 22184/2; 22183/2; 22182/2; 22180/4 oraz 22188/2**
oraz działki drogowe:
w **obrębie 0001**: w pasie drogowym ul. ks. S. Szczęsnowicza : **22180/3**, w pasie drogowym gen. Pułaskiego: **22196/1; 22198/1,** w pasie drogowym ul. M. Reja: **22187/1; 22189/1; 22190/1; 22193/3; 22195; 22194/3; 22196/3; 22199/5; 22199/7**, w pasie drogowym ul. Bulwarowej: **22200/3; 22199/4**
oraz **w obrębie 0002** w pasie drogowym ul. M. Reja. **22080/1**

uwagi ogólne:
1. Wszystkie wymiary należy sprawdzić na budowie.
2. Wszelkie nieścisłości z projektem należny niezwłocznie zgłosić do projektantów
3. Nie skalować z rysunku

Projektant: mgr inż. arch. Małgorzata Domagało - Wnuk	Nr upr. 03/LOOKK/2011	Podpis
Sprawdzająca: mgr inż. arch. Jacek Wnuk	1/R-172/LOOIA/10	Podpis
Współpraca: mgr inż. arch. Maria Raszkiewicz, mgr inż. arch. Monika Sus		Podpis

Branża ARCHITEKTURA — Data 30.10.2023

Stadium PROJEKT TECHNICZNY — Format . — Skala 1:10

Rysunek
D5 - Detal otworów w ścianie w osi A"

Nr Projektu	Nr Rysunku	Rewizja
2301	PT-705	rew 0

Plik

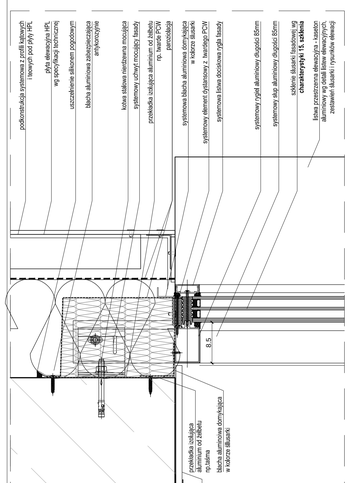

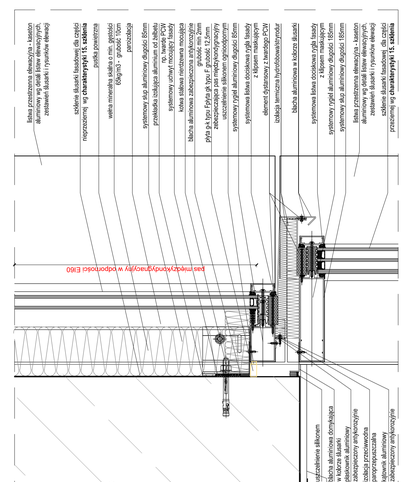

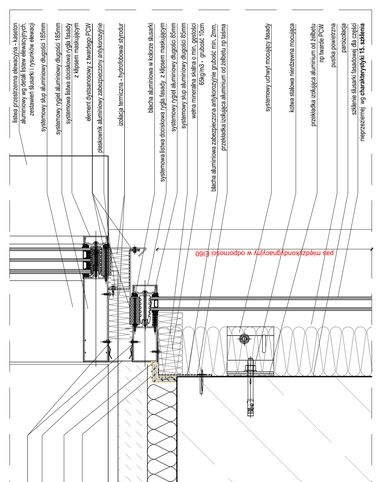

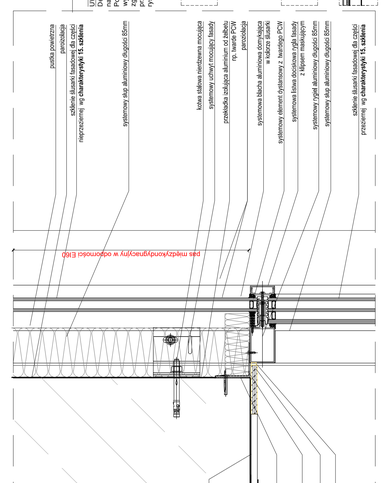

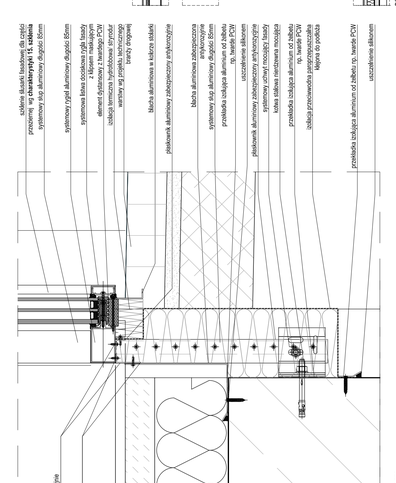

UWAGA!
Widoki 6 części wydzielono na przyległe fasady FS3, aby zachować ciągłość wykonań analogicznie zgodnie z rysunkiem rys. zestawień blaszek

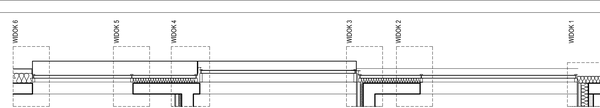

ustalenia ogólne:
1. Wszystkie wymiary należy sprawdzić na budowie.
2. Wszelkie niejasności z projektem należy niezwłocznie zgłosić do projektantów
3. Nie skalować z rysunku

Główny Projektant

dwa
domagało wnuk architekci

domagało wnuk architekci

ul. Ługi Maja 87 lok. 310 | 60-755 Łódź
tel. 42 216 80 73 | info@dwaarchitekci.pl

Inwestor
Miasto Suwałki
ul. Mickiewicza 1, 16-400 Suwałki

Projekt
Budowa Biblioteki Publicznej im. Marii Konopnickiej
wraz z zagospodarowaniem terenu pomiędzy ulicami:
Bulwarową, M. Roja, ks. S Szczepanowicza
i gen. Pułaskiego w Suwałkach

Lokalizacja
Suwałki, teren pomiędzy ul. Bulwarową, M. Roja, ks. S. Szczepanowicza
i gen. Pułaskiego, działki ewidencyjne nr: **obręb 0001** nr działki: 2219/3, 2219/12, 2219/13, 2219/14, 2219/15, **obręb 0501** działki nr: **2219/8, 2219/10, 2219/11, 2219/16, 2219/44, 2219/34, 2219/22; 2219/11; 2219/2; 2219/3; 2219/4, 2219/43; 2219/33; 2219/22; 2219/04 oraz 2219/2**
oraz działki drogowe:
w **obrębie 0001** w pasie drogowym ul. ks. S. Szczepanowicza: **2219/3,**
w pasie drogowym gen. Pułaskiego: **2219/01; 2219/01,**
w pasie drogowym ul. M. Roja: **2218/11; 2219/1; 2219/13; 22190; 2219/43; 2219/3; 2219/5; 2219/7.**
w pasie drogowym ul. Bulwarowej; **2220/03; 2219/04**
oraz **w obrębie 0502** w pasie drogowym ul. M. Roja, **220801**

Projektant		Podpis
mgr inż. arch. Małgorzata Domagało - Wnuk	nr upr. GA.OOKK/2011	
Sprawdzający		Podpis
mgr inż. arch. Jacek Wnuk	nr upr. LBI-1725./OOKK/10	
Współpraca		
mgr inż. arch. Maria Raszkiewicz		
Współpraca		
mgr inż. arch. Monika Sus		

Branża ARCHITEKTURA	Data	30.10.2023
Stadium PROJEKT TECHNICZNY	Format	A1
	Skala	1:5/1:50

Rysunek
DS - Detale fasad

Nr Projektu	Nr Rysunku	Rewizja
2301	PT-706	rew 0

WIDOK 1
DS DETALE FASAD - NA PRZYKŁADZIE FASADY FS3
skala 1:5/1:50

UWAGA:
Detale fasady wykonano na przykładzie fasady FS2.2.
Pozostałe fasady należy wykonać analogicznie, zgodnie z rysunkiem przekrojów fasad na rys. zestawień ślusarki

WIDOK 2

WIDOK 1

D6 DETALE FASAD
SCHEMAT FASADY FS2.2
SKALA 1:50

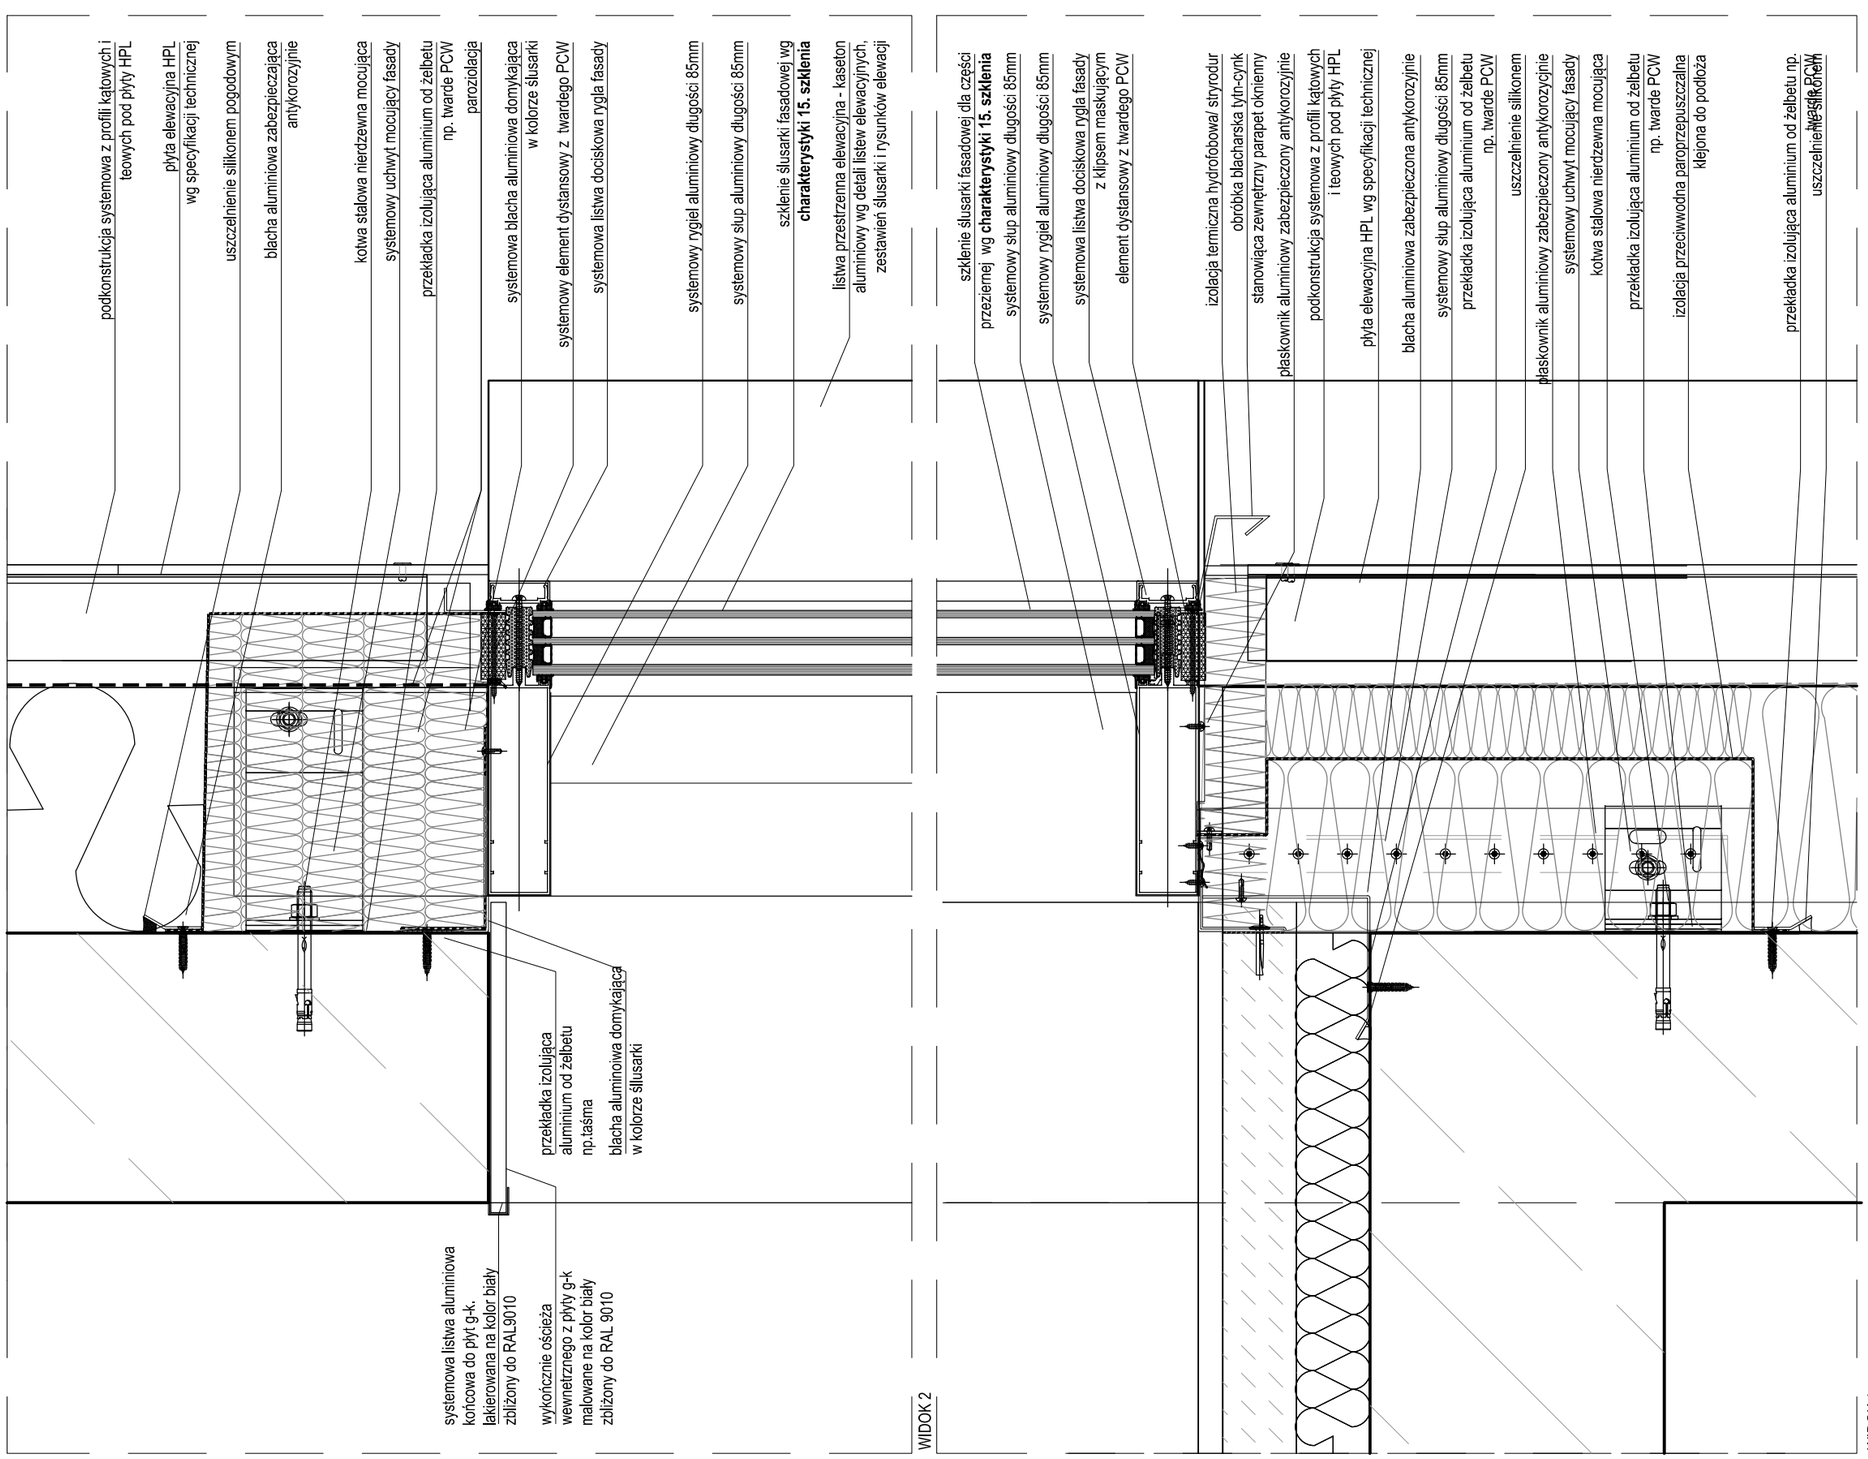

uwagi ogólne:
1. Wszystkie wymiary należy sprawdzić na budowie.
2. Wszelkie nieścisłości z projektem należny niezwłocznie zgłosić do projektantów
3. Nie skalować z rysunku

Główny Projektant

dwa
domagało wnuk architekci

domagało wnuk architekci
al. 1-go Maja 87 lok. 315 | 90-755 Łódź
tel. 42 23 66 313 | info@dwarchitekci.pl

Inwestor
Miasto Suwałki
ul. Mickiewicza 1, 16-400 Suwałki

Projekt
Budowa Biblioteki Publicznej im. Marii Konopnickiej wraz z zagospodarowaniem terenu pomiędzy ulicami: Bulwarową, M. Reja, ks. S Szczęsnowicza i gen. Pułaskiego w Suwałkach

Lokalizacja
Suwałki, teren pomiędzy ul. Bulwarową, M. Reja, ks. S. Szczęsnowicza i gen. K. Pułaskiego. Jednostka Ewidencyjna 206301_1 M. Suwałki - Obręb 0001 obręb 0001 działki nr: **22199/8; 22197/2; 22198/2; 22196/4; 22194/4; 22193/4; 22192/2; 22191/2; 22190/2; 22189/2; 22186/4; 22185/4; 22184/2; 22183/2; 22182/2; 22180/4 oraz 22188/2**
oraz działki drogowe:
w **obrębie 0001**: w pasie drogowym ul. ks. S. Szczęsnowicza: **22180/3**,
w pasie drogowym gen. Pułaskiego: **22196/1; 22198/1,**
w pasie drogowym ul. M. Reja: **22187/1; 22189/1; 22190/1; 22193/3; 22195; 22194/3; 22196/3; 22199/5; 22199/7**,
w pasie drogowym ul. Bulwarowej: **22200/3; 22199/4**
oraz **w obrębie 0002** w pasie drogowym ul. M. Reja. **22080/1**

Projektant	Nr upr.	Podpis
mgr inż. arch. Małgorzata Domagało - Wnuk	03/LOOKK/2011	
Sprawdzający	Nr upr.	Podpis
mgr inż. arch. Jacek Wnuk	1/R-172/LOOIA/10	

Współpraca
mgr inż. arch. Maria Raszkiewicz

Współpraca
mgr inż. arch. Monika Sus

Branża	Data
ARCHITEKTURA	30.10.2023
Stadium: PROJEKT TECHNICZNY	Format: . / Skala: 1:5/1:50

Rysunek
D6 - Detale fasad

Nr Projektu	Nr Rysunku	Rewizja
2301	PT-707	rew 0

Plik

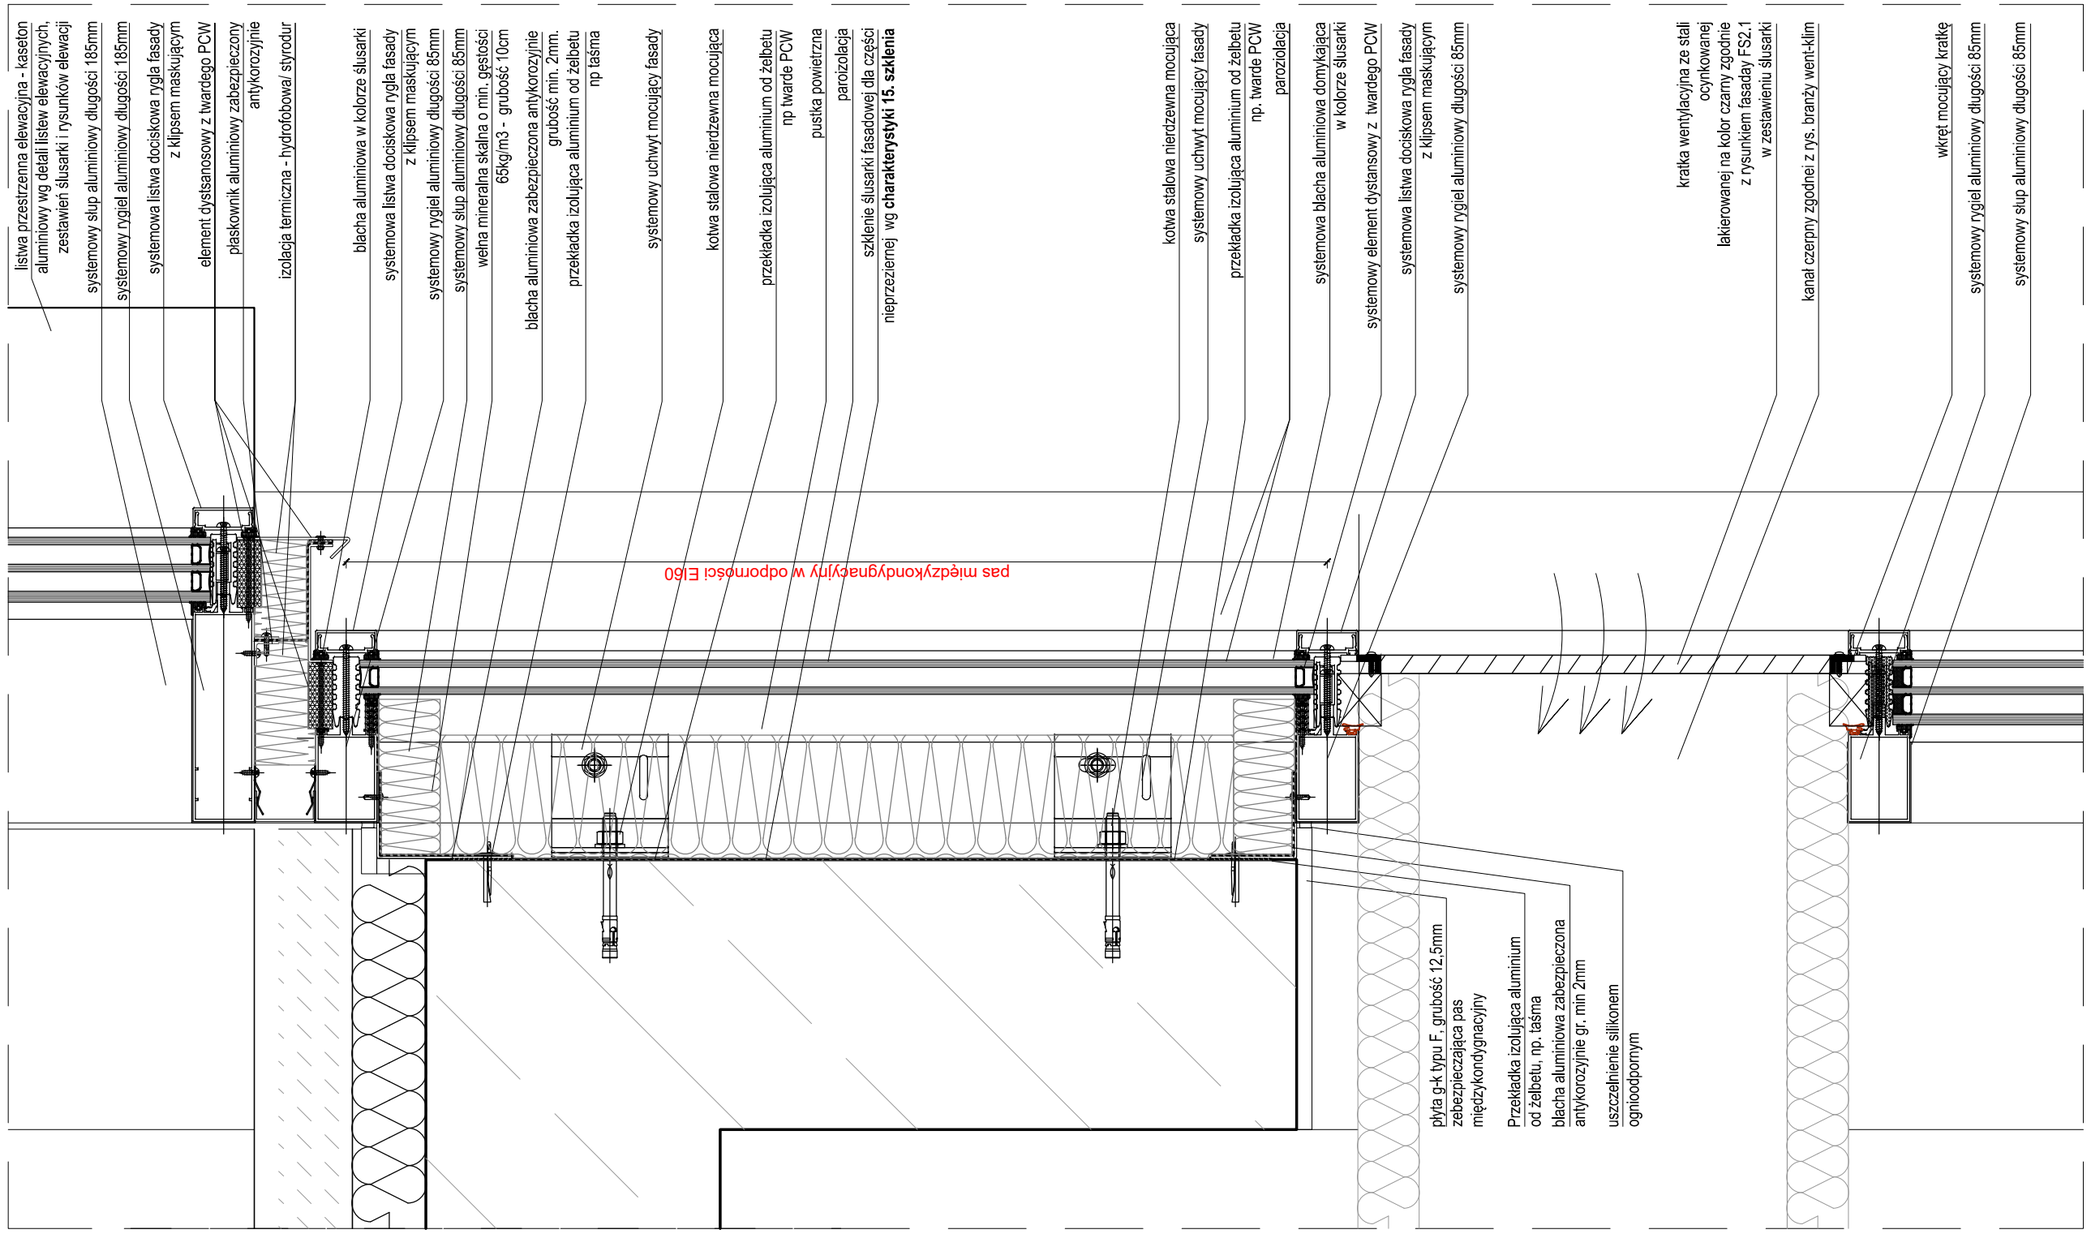

WIDOK 1
D6 DETALE FASAD - NA PRZYKŁADZIE FASADY FS2.1
SKALA 1:5

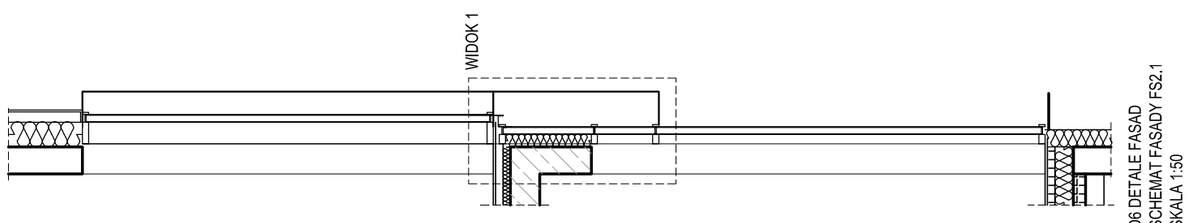

D6 DETALE FASAD
SCHEMAT FASADY FS2.1
SKALA 1:50

UWAGA:
Detale fasady wykonano na przykładzie fasady FS2.1. Pozostałe fasady należy wykonać analogicznie, zgodnie z rysunkiem przekrojów fasad na rys. zestawień ślusarki

Główny Projektant

dwa
domagało wnuk architekci

domagało wnuk architekci
al. 1-go Maja 87 lok. 315 | 90-755 Łódź
tel. 42 23 66 313 | info@dwarchitekci.pl

Inwestor
Miasto Suwałki
ul. Mickiewicza 1, 16-400 Suwałki

Projekt
Budowa Biblioteki Publicznej im. Marii Konopnickiej wraz z zagospodarowaniem terenu pomiedzy ulicam: Bulwarową, M. Reja, ks. S. Szczęsnowicza i gen. Pułaskiego w Suwałkach

Lokalizacja
Suwałki, teren pomiędzy ul. Bulwarową, M. Reja, ks. S. Szczęsnowicza i gen. K. Pułaskiego. Jednostka Ewidencyjna 206301_1 M. Suwałki - Obręb 0001 działki nr: **22199/8; 22197/2; 22198/2; 22196/4; 22194/4; 22193/4; 22192/2; 22191/2; 22190/2; 22189/2; 22186/4; 22185/4; 22184/2; 22183/2; 22182/2; 22180/4 oraz 22188/2**
oraz działki drogowe:
w **obrębie 0001**: w pasie drogowym ul. ks. S. Szczęsnowicza : **22180/3**, w pasie drogowym gen. Pułaskiego: **22196/1; 22198/1,** w pasie drogowym ul. M. Reja: **22187/1; 22189/1; 22190/1; 22193/3; 22195; 22194/3; 22196/3; 22199/5; 22199/7**, w pasie drogowym ul. Bulwarowej: **22200/3; 22199/4**
oraz **w obrębie 0002** w pasie drogowym ul. M. Reja. **22080/1**

uwagi ogólne:
1. Wszystkie wymiary należy sprawdzić na budowie.
2. Wszelkie nieścisłości z projektem należny niezwłocznie zgłosić do projektantów
3. Nie skalować z rysunku

Projektant: mgr inż. arch. Małgorzata Domagało - Wnuk	Nr upr. 03/LOOKK/2011	Podpis
Sprawdzająca: mgr inż. arch. Jacek Wnuk	1/R-172/LOOIA/10	Podpis
Współpraca: mgr inż. arch. Maria Raszkiewicz, mgr inż. arch. Monika Sus		Podpis

Branża ARCHITEKTURA — Data 30.10.2023
Stadium PROJEKT TECHNICZNY — Format . — Skala 1:5/1:50

Rysunek
D6 - Detale fasad

Nr Projektu	Nr Rysunku	Rewizja
2301	PT-708	rew 0

Plik

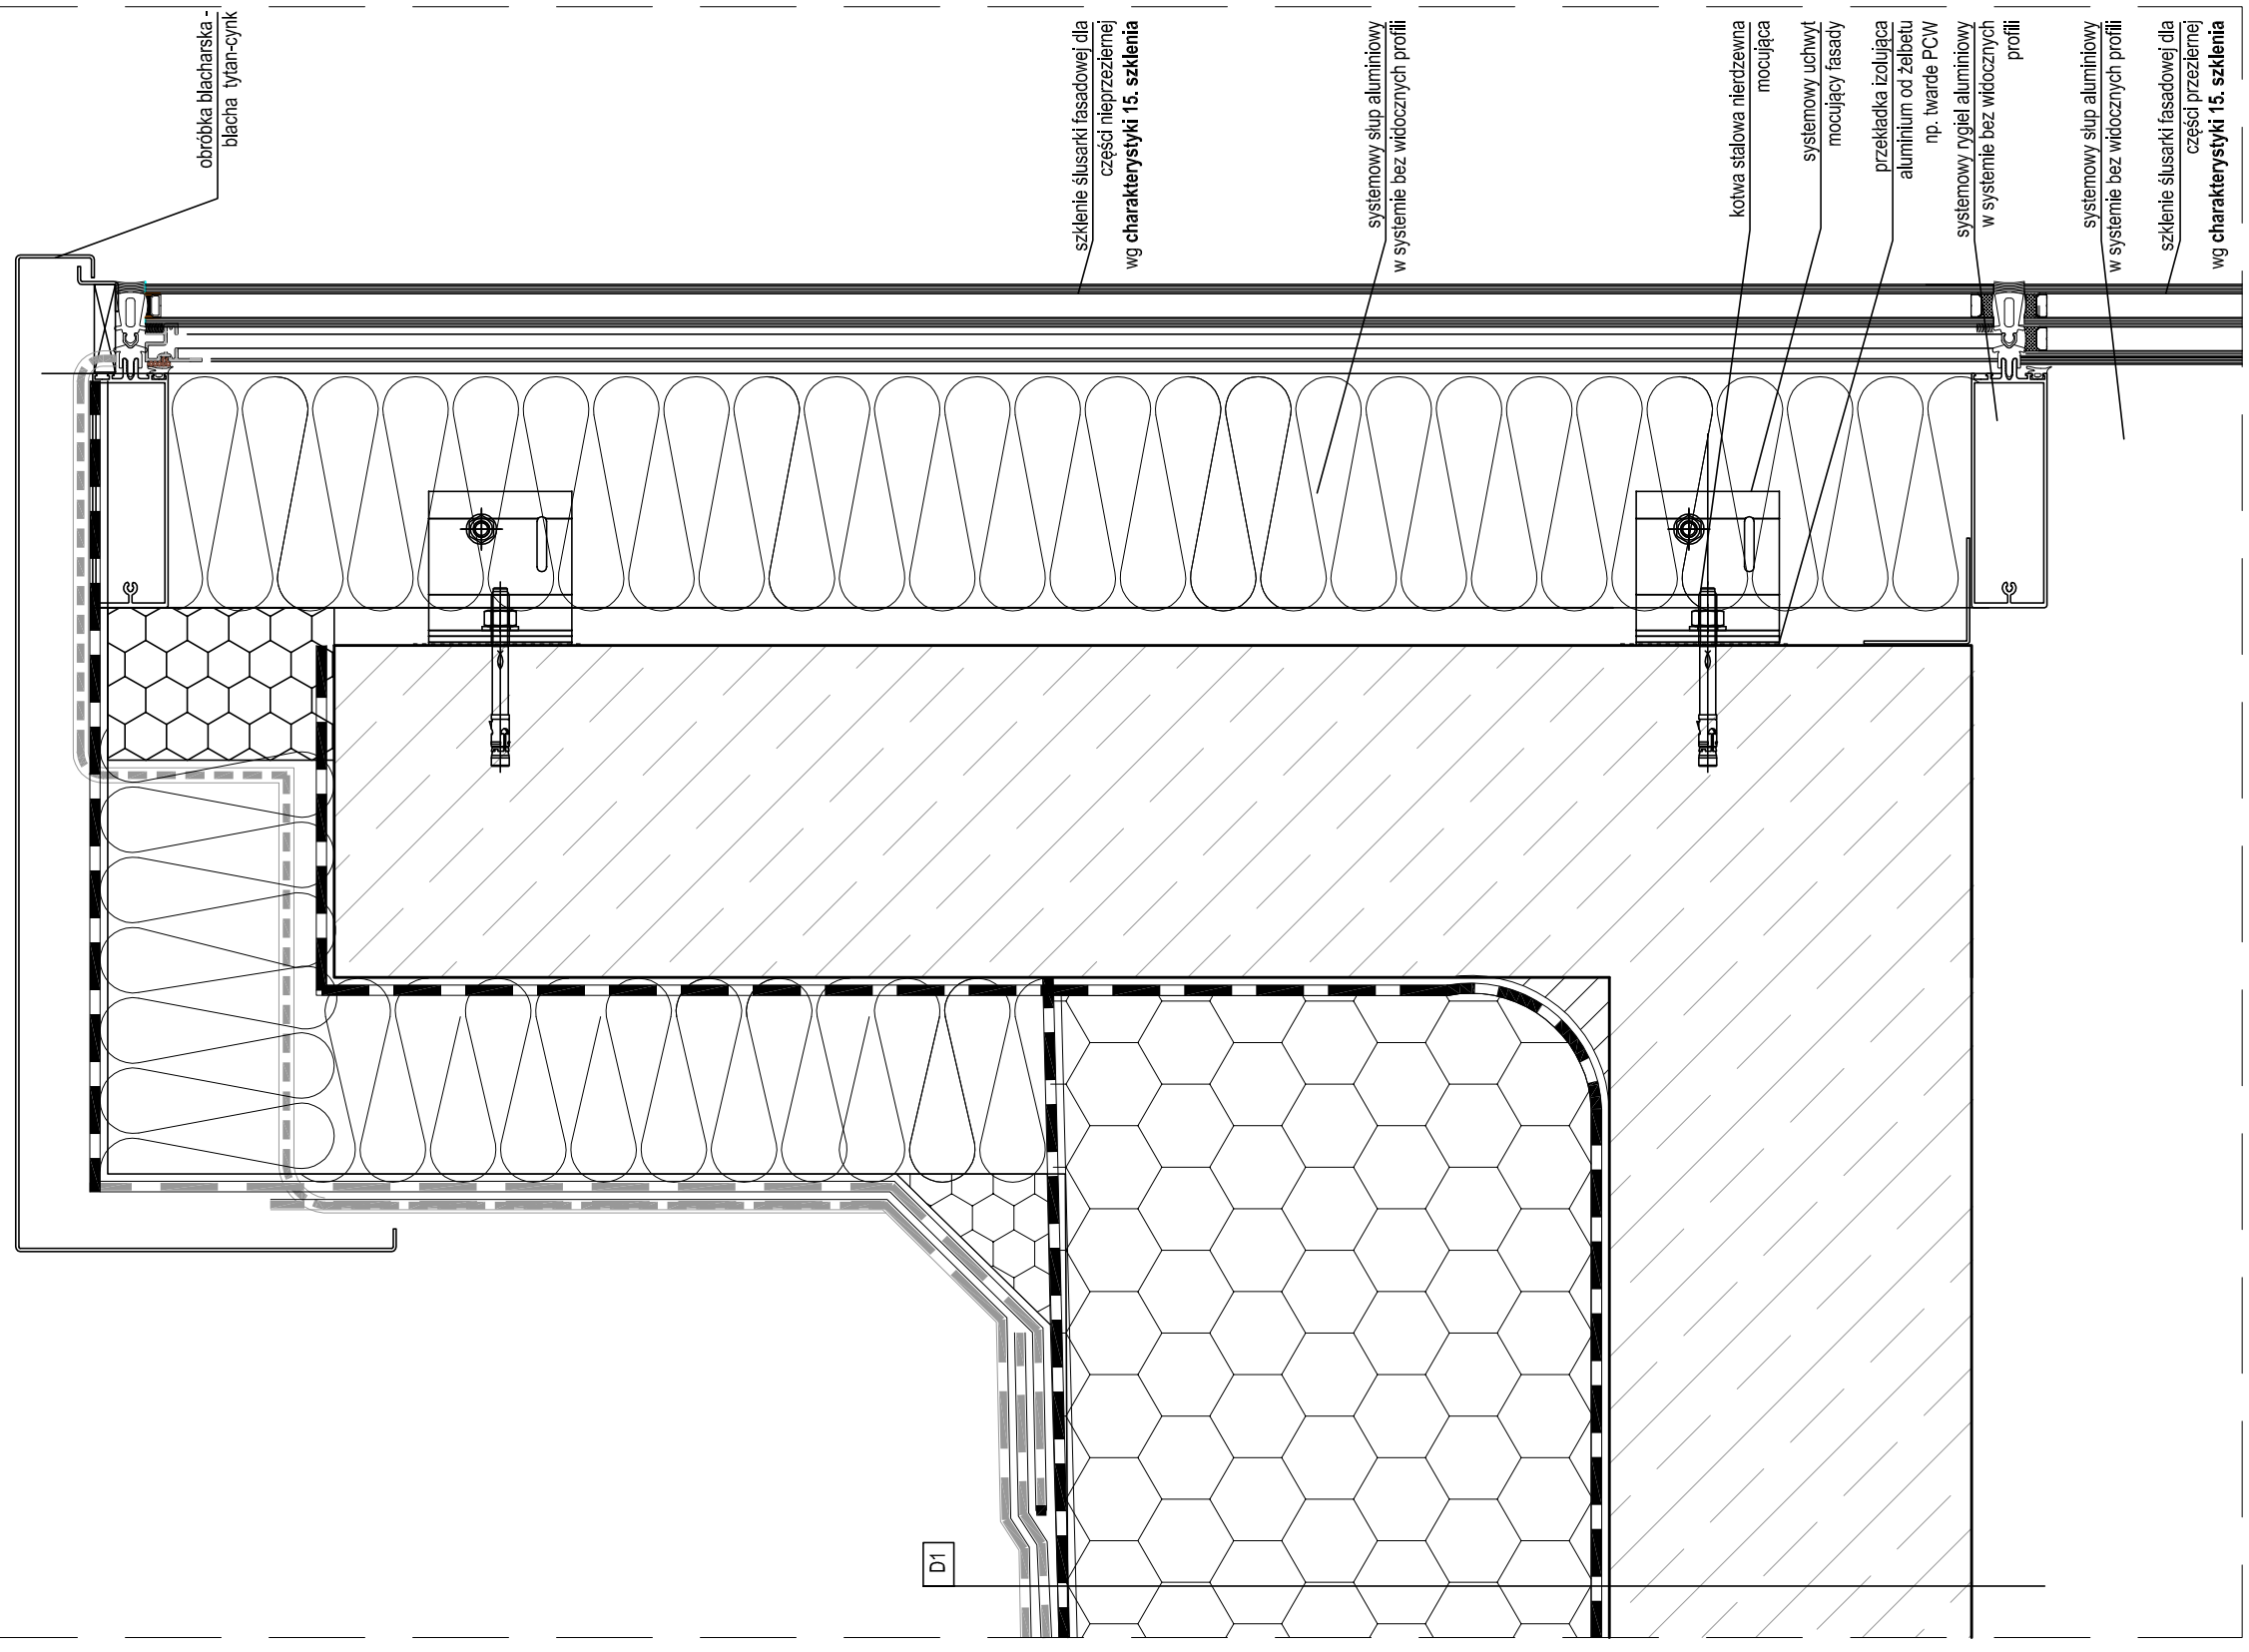

UWAGA:
Detale fasady wykonano na przykładzie fasady FS2.1. Pozostałe fasady należy wykonać analogicznie, zgodnie z rysunkiem przekrojów fasad na rys. zestawień ślusarki

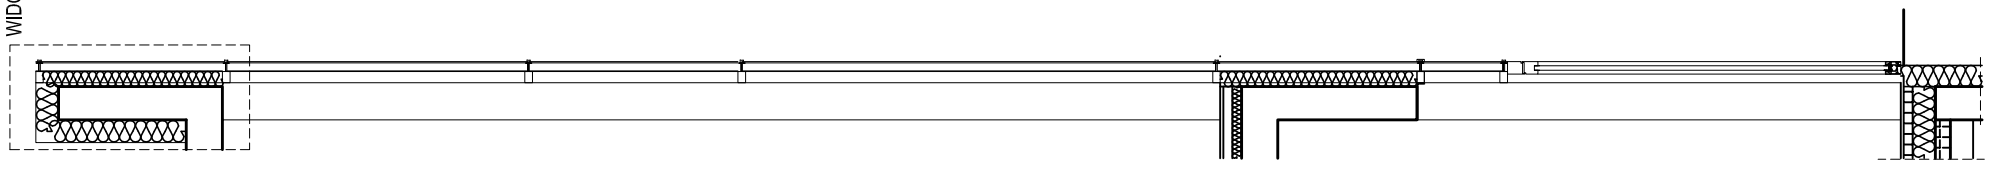

uwagi ogólne:
1. Wszystkie wymiary należy sprawdzić na budowie.
2. Wszelkie niescisłości z projektem należny niezwłocznie zgłosić do projektantów
3. Nie skalować z rysunku

Główny Projektant

dwa
domagało wnuk architekci

domagało wnuk architekci
al. 1-go Maja 87 lok. 315 | 90-755 Łódź
tel. 42 23 66 313 | info@dwarchitekci.pl

Inwestor
Miasto Suwałki
ul. Mickiewicza 1, 16-400 Suwałki

Projekt
Budowa Biblioteki Publicznej im. Marii Konopnickiej
wraz z zagospodarowaniem terenu pomiędzy ulicami:
Bulwarową, M. Reja, ks. S Szczęsnowicza
i gen. Pułaskiego w Suwałkach

Lokalizacja
Suwałki, teren pomiędzy ul. Bulwarową, M. Reja, ks. S. Szczęsnowicza i gen. K. Pułaskiego. Jednostka Ewidencyjna 206301_1 M. Suwałki - Obręb 0001 obręb 0001 działki nr: **22199/8; 22197/2; 22198/2; 22196/4; 22194/4; 22193/4; 22192/2; 22191/2; 22190/2; 22189/2; 22186/4; 22185/4; 22184/2; 22183/2; 22182/2; 22180/4 oraz 22188/2**
oraz działki drogowe:
w **obrębie 0001**: w pasie drogowym ul. ks. S. Szczęsnowicza: **22180/3**,
w pasie drogowym gen. Pułaskiego: **22196/1; 22198/1**,
w pasie drogowym ul. M. Reja: **22187/1; 22189/1; 22190/1; 22193/3; 22195; 22194/3; 22196/3; 22199/5; 22199/7**,
w pasie drogowym ul. Bulwarowej: **22200/3; 22199/4**
oraz **w obrębie 0002** w pasie drogowym ul. M. Reja. **22080/1**

Projektant: mgr inż. arch. Małgorzata Domagało - Wnuk	Nr upr. 03/LOOKK/2011	Podpis
Sprawdzający: mgr inż. arch. Jacek Wnuk	Nr upr. 1/R-172/LOOIA/10	Podpis
Współpraca: mgr inż. arch. Maria Raszkiewicz		
Współpraca: mgr inż. arch. Monika Sus		
Branża: ARCHITEKTURA	Data: 30.10.2023	
Stadium: PROJEKT TECHNICZNY	Format: .	Skala: 1:5/1:50

Rysunek
D6 - Detale fasad

Nr Projektu	Nr Rysunku	Rewizja
2301	PT-709	rew 0

Plik

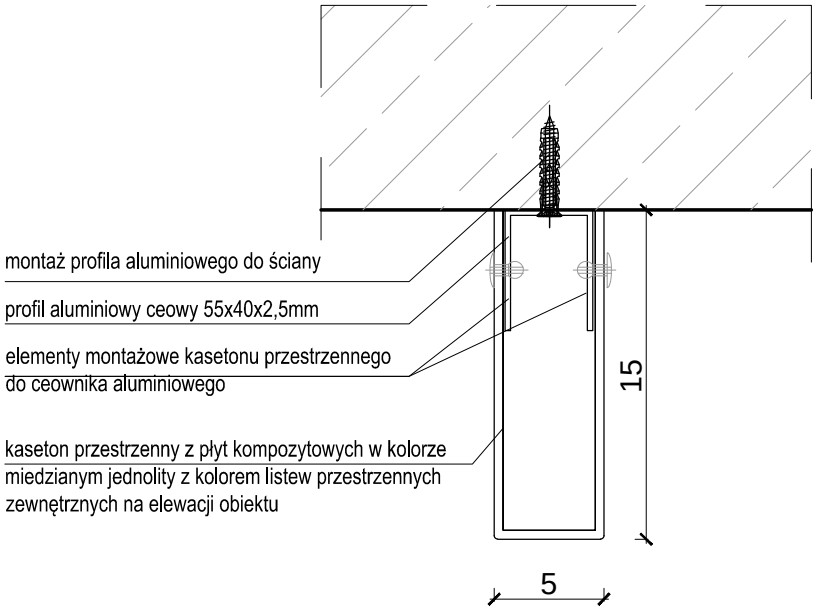

D7 - DETAL LISTEW PRZESTRZENNYCH WEWNĘTRZNYCH
LISTWA L9 | skala 1:5

uwagi ogólne:
1. Wszystkie wymiary należy sprawdzić na budowie.
2. Wszelkie nieścisłości z projektem należny niezwłocznie zgłosić do projektantów
3. Nie skalować z rysunku

Główny Projektant
dwa
domagało wnuk architekci
domagało wnuk architekci
al. 1-go Maja 87 lok. 315 | 90-755 Łódź
tel. 42 23 66 313 | info@dwarchitekci.pl

Inwestor
Miasto Suwałki
ul. Mickiewicza 1, 16-400 Suwałki

Projekt
Budowa Biblioteki Publicznej im. Marii Konopnickiej
wraz z zagospodarowaniem terenu pomiędzy ulicami:
Bulwarową, M. Reja, ks. S Szczęsnowicza
i gen. Pułaskiego w Suwałkach

Lokalizacja
Suwałki, teren pomiędzy ul. Bulwarową, M. Reja, ks. S. Szczęsnowicza
i gen. K. Pułaskiego. Jednostka Ewidencyjna 206301_1 M. Suwałki - Obręb 0001
obręb 0001 działki nr: **22199/8; 22197/2; 22198/2; 22196/4; 22194/4; 22193/4; 22192/2; 22191/2; 22190/2; 22189/2; 22186/4; 22185/4; 22184/2; 22183/2; 22182/2; 22180/4 oraz 22188/2**
oraz działki drogowe:
w **obrębie 0001**: w pasie drogowym ul. ks. S. Szczęsnowicza: **22180/3**,
w pasie drogowym gen. Pułaskiego: **22196/1; 22198/1,**
w pasie drogowym ul. M. Reja: **22187/1; 22189/1; 22190/1; 22193/3; 22195; 22194/3; 22196/3; 22199/5; 22199/7**,
w pasie drogowym ul. Bulwarowej: **22200/3; 22199/4**
oraz **w obrębie 0002** w pasie drogowym ul. M. Reja. **22080/1**

Projektant	Nr upr.	Podpis
mgr inż. arch. Małgorzata Domagało - Wnuk	03/LOOKK/2011	
Sprawdzający	Nr upr.	Podpis
mgr inż. arch. Jacek Wnuk	1/R-172/LOOIA/10	

Współpraca
mgr inż. arch. Maria Raszkiewicz

Współpraca
mgr inż. arch. Monika Sus

Branża	Data	
ARCHITEKTURA	30.10.2023	
Stadium	Format	Skala
PROJEKT TECHNICZNY	.	1:5

Rysunek
D7 - Detal listew przestrzennych wewnętrznych L9

Nr Projektu	Nr Rysunku	Rewizja
2301	PT-710	rew 0

Plik

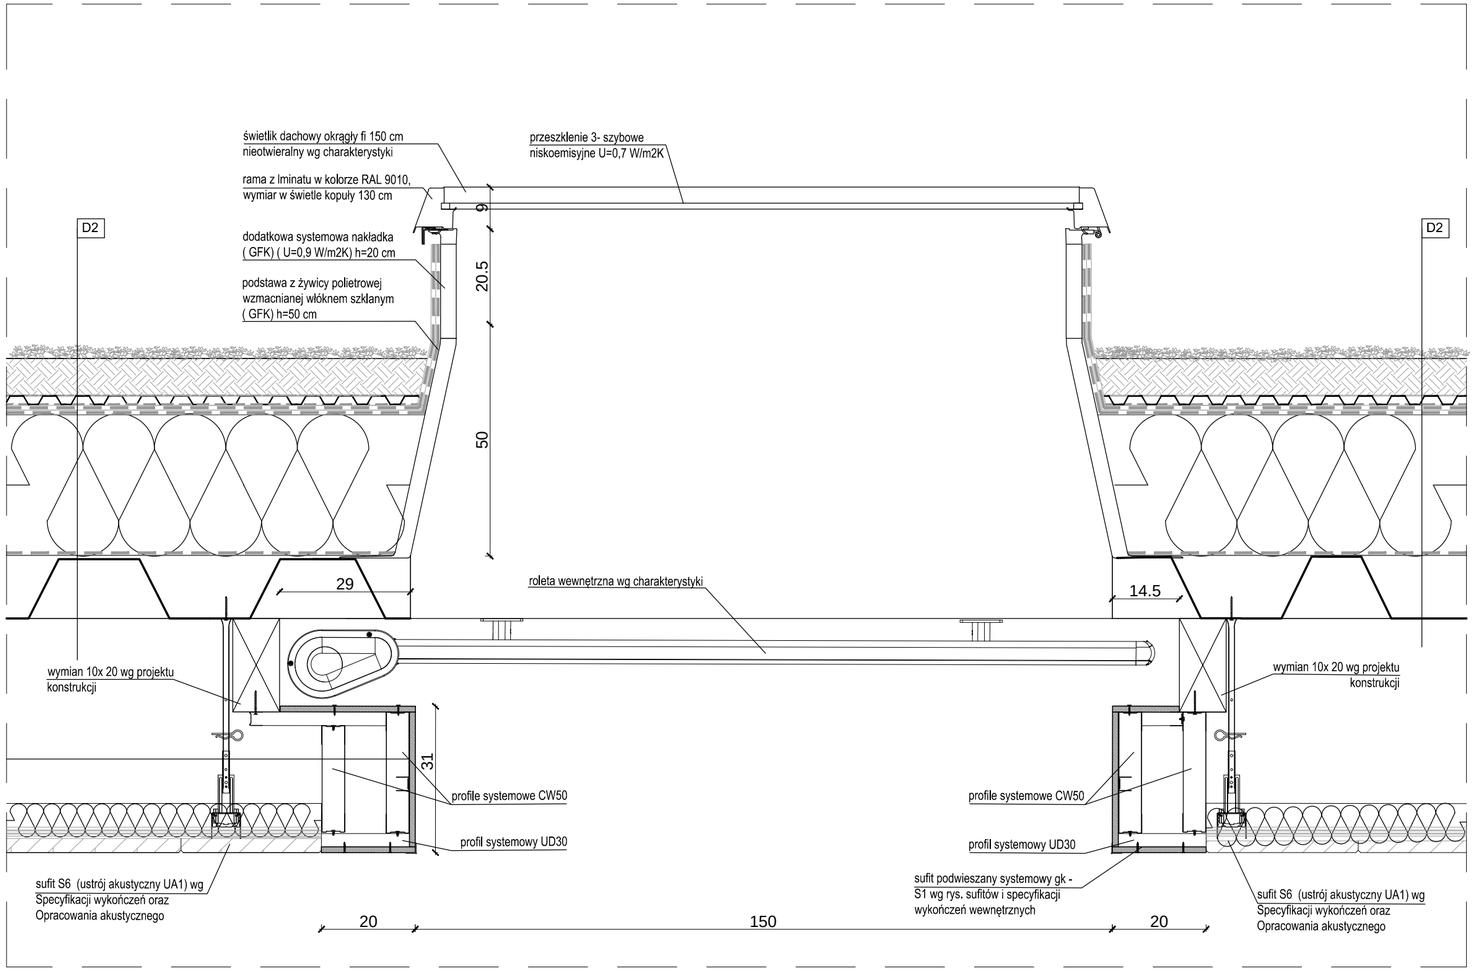

D8 - DETAL ŚWIETLIKA DACHOWEGO I ROLETY
WIDOK A-A | skala 1:10

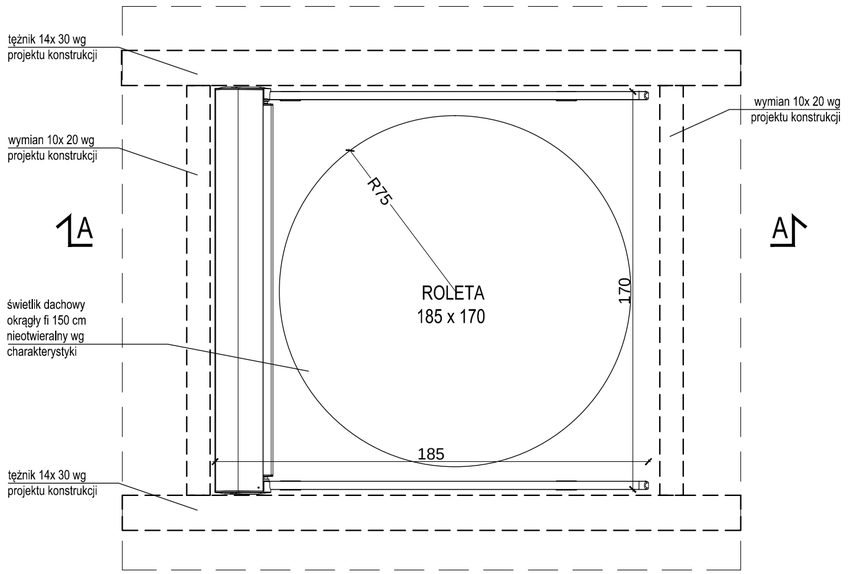

D8 - DETAL ŚWIETLIKA DACHOWEGO I ROLETY
RZUT | skala 1:20

uwagi ogólne:
1. Wszystkie wymiary należy sprawdzić na budowie.
2. Wszelkie nieścisłości z projektem należny niezwłocznie zgłosić do projektantów
3. Nie skalować z rysunku

Główny Projektant

dwa
domagało wnuk architekci

domagało wnuk architekci
al. 1-go Maja 87 lok. 315 | 90-755 Łódź
tel. 42 23 66 313 | info@dwarchitekci.pl

Inwestor
Miasto Suwałki
ul. Mickiewicza 1, 16-400 Suwałki

Projekt
Budowa Biblioteki Publicznej im. Marii Konopnickiej wraz z zagospodarowaniem terenu pomiędzy ulicami: Bulwarową, M. Reja, ks. S Szczęsnowicza i gen. Pułaskiego w Suwałkach

Lokalizacja
Suwałki, teren pomiędzy ul. Bulwarową, M. Reja, ks. S. Szczęsnowicza i gen. K. Pułaskiego. Jednostka Ewidencyjna 206301_1 M. Suwałki - Obręb 0001 obręb 0001 działki nr: **22199/8; 22197/2; 22198/2; 22196/4; 22194/4; 22193/4; 22192/2; 22191/2; 22190/2; 22189/2; 22186/4; 22185/4; 22184/2; 22183/2; 22182/2; 22180/4 oraz 22188/2**
oraz działki drogowe:
w **obrębie 0001**: w pasie drogowym ul. ks. S. Szczęsnowicza: **22180/3**,
w pasie drogowym gen. Pułaskiego: **22196/1; 22198/1,**
w pasie drogowym ul. M. Reja: **22187/1; 22189/1; 22190/1; 22193/3; 22195; 22194/3; 22196/3; 22199/5; 22199/7.**
w pasie drogowym ul. Bulwarowej: **22200/3; 22199/4**
oraz **w obrębie 0002** w pasie drogowym ul. M. Reja. **22080/1**

Projektant	Nr upr.	Podpis
mgr inż. arch. Małgorzata Domagało - Wnuk	03/LOOKK/2011	
Sprawdzający	Nr upr.	Podpis
mgr inż. arch. Jacek Wnuk	1/R-172/LOOIA/10	

Współpraca
mgr inż. arch. Maria Raszkiewicz

Współpraca
mgr inż. arch. Monika Sus

Branża ARCHITEKTURA	Data 30.10.2023	
Stadium PROJEKT TECHNICZNY	Format -	Skala 1:10/1:20

Rysunek
D8 - Detal świetlika dachowego i rolety

Nr Projektu	Nr Rysunku	Rewizja
2301	PT-711	rew 0

Plik

UWAGA:
zgodnie z detalem należy wykonać połączenie wszystkich obudów g-k znajdujących sie przy ścianch żelbetowych.

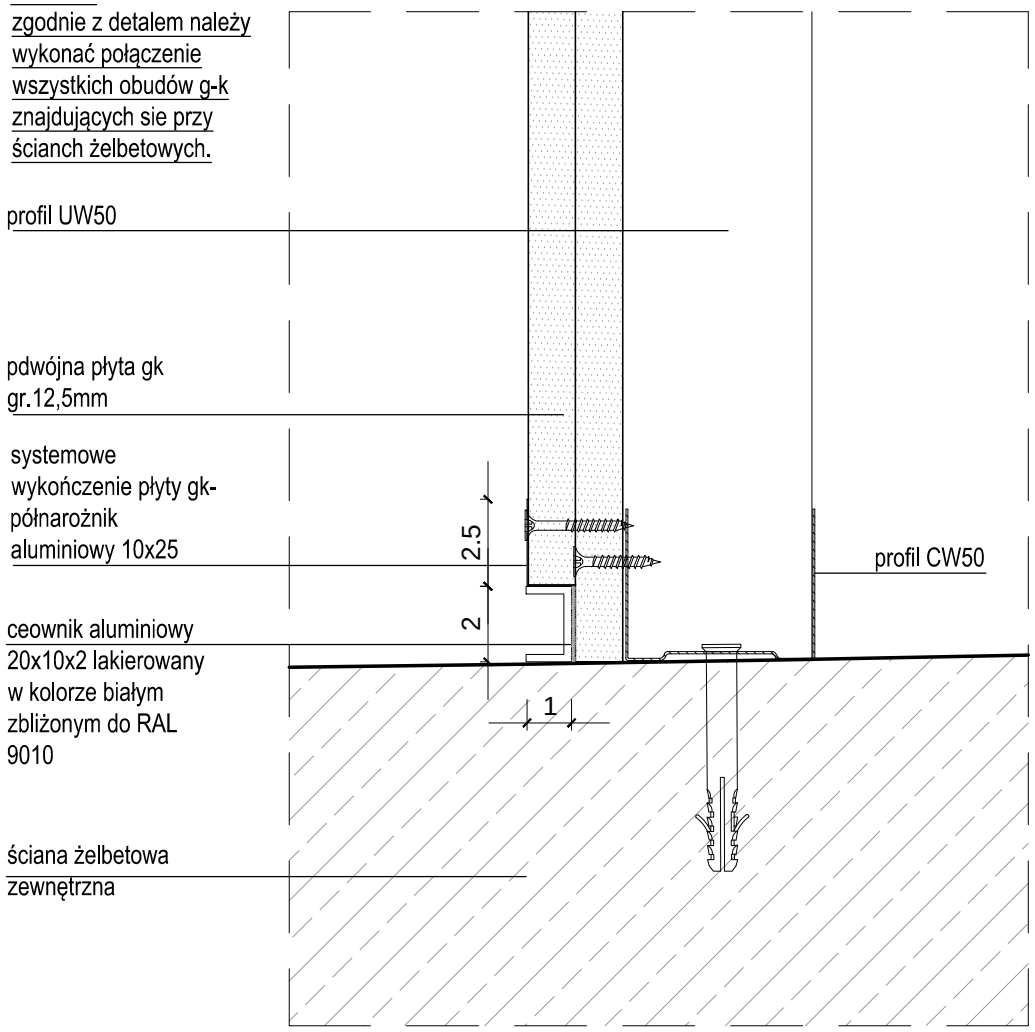

D9 - DETAL POŁĄCZENIA OBUDOWY G-K ZE ŚCIANĄ ŻELBETOWĄ
rzut | skala 1:2

uwagi ogólne:
1. Wszystkie wymiary należy sprawdzić na budowie.
2. Wszelkie nieścisłości z projektem należny niezwłocznie zgłosić do projektantów
3. Nie skalować z rysunku

Główny Projektant

dwa
domagało wnuk architekci

domagało wnuk architekci
al. 1-go Maja 87 lok. 315 | 90-755 Łódź
tel. 42 23 66 313 | info@dwarchitekci.pl

Inwestor
Miasto Suwałki
ul. Mickiewicza 1, 16-400 Suwałki

Projekt
Budowa Biblioteki Publicznej im. Marii Konopnickiej wraz z zagospodarowaniem terenu pomiędzy ulicami: Bulwarową, M. Reja, ks. S Szczęsnowicza i gen. Pułaskiego w Suwałkach

Lokalizacja
Suwałki, teren pomiędzy ul. Bulwarową, M. Reja, ks. S. Szczęsnowicza i gen. K. Pułaskiego. Jednostka Ewidencyjna 206301_1 M. Suwałki - Obręb 0001 obręb 0001 działki nr: **22199/8; 22197/2; 22198/2; 22196/4; 22194/4; 22193/4; 22192/2; 22191/2; 22190/2; 22189/2; 22186/4; 22185/4; 22184/2; 22183/2; 22182/2; 22180/4 oraz 22188/2**
oraz działki drogowe:
w **obrębie 0001**: w pasie drogowym ul. ks. S. Szczęsnowicza: **22180/3**,
w pasie drogowym gen. Pułaskiego: **22196/1; 22198/1,**
w pasie drogowym ul. M. Reja: **22187/1; 22189/1; 22190/1; 22193/3; 22195; 22194/3; 22196/3; 22199/5; 22199/7**,
w pasie drogowym ul. Bulwarowej: **22200/3; 22199/4**
oraz **w obrębie 0002** w pasie drogowym ul. M. Reja. **22080/1**

Projektant	Nr upr.	Podpis
mgr inż. arch. Małgorzata Domagało - Wnuk	03/LOOKK/2011	
Sprawdzający	Nr upr.	Podpis
mgr inż. arch. Jacek Wnuk	1/R-172/LOOIA/10	

Współpraca
mgr inż. arch. Maria Raszkiewicz

Współpraca
mgr inż. arch. Monika Sus

Branża	Data	
ARCHITEKTURA	30.10.2023	
Stadium	Format	Skala
PROJEKT TECHNICZNY	.	1:2

Rysunek
D9 - Detal połączenia obudowy g-k ze ścianą żelbetową

Nr Projektu	Nr Rysunku	Rewizja
2301	PT-712	rew 0

Plik

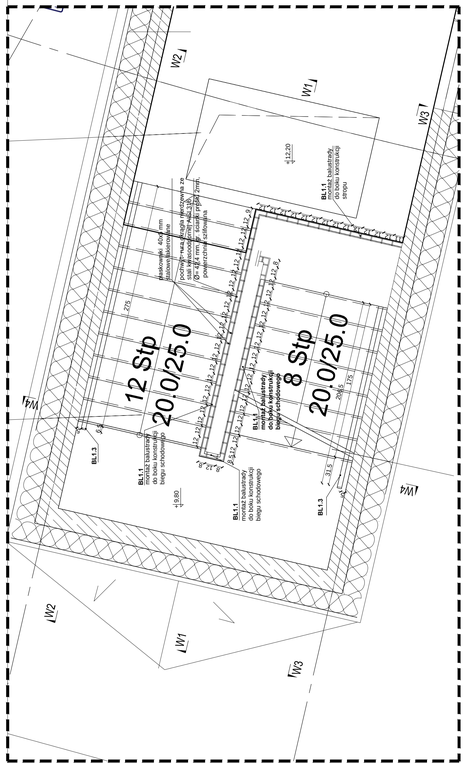

DS1 - Detal balustrad schodów w pom. klatki schodowej | balustrady BL1
wyjście na dach - rzut | skala 1:25

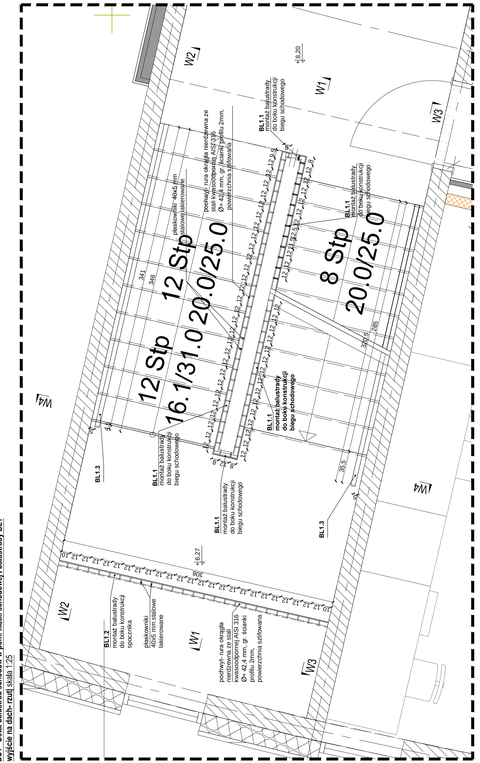

DS1 - Detal balustrad schodów w pom. klatki schodowej | balustrady BL1
rzut III piętra | skala 1:25

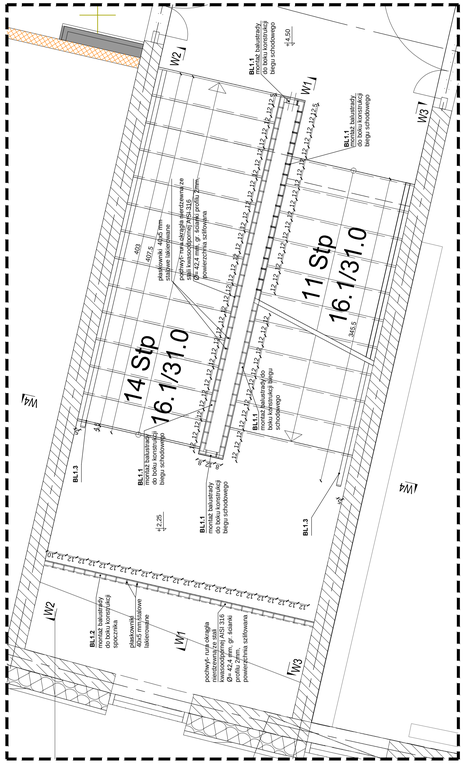

DS1 - Detal balustrad schodów w pom. klatki schodowej | balustrady BL1
rzut I piętra | skala 1:25

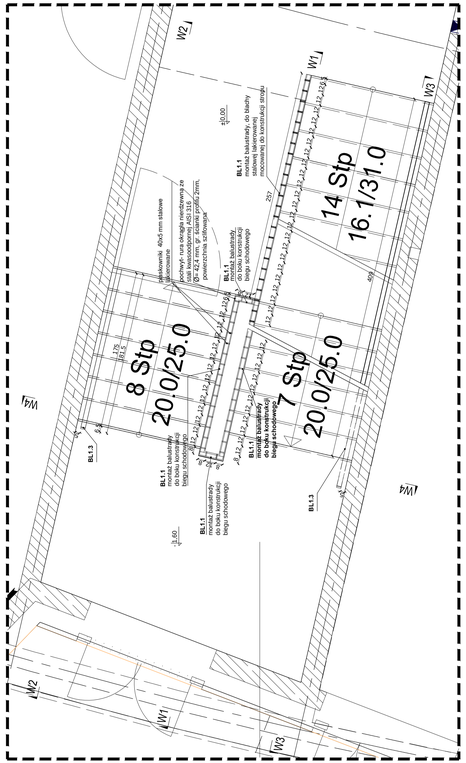

DS1 - Detal balustrad schodów w pom. klatki schodowej | balustrady BL1
rzut I piętra | skala 1:25

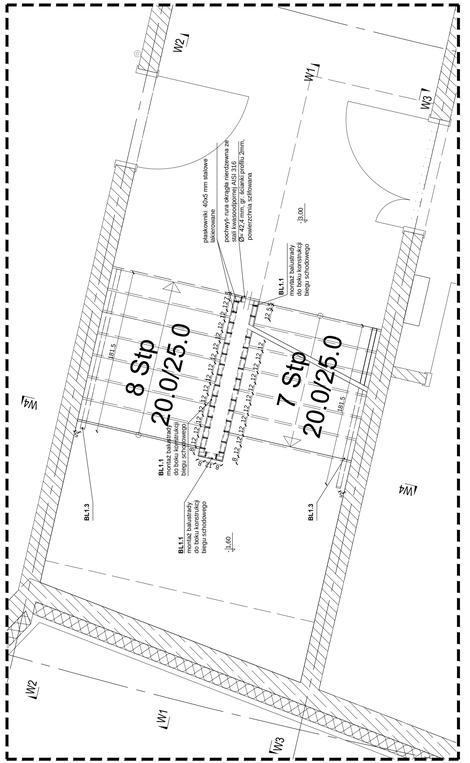

DS1 - Detal balustrad schodów w pom. klatki schodowej | balustrady BL1
rzut piwnicy | skala 1:25

Główny Projektant
dwa
domagała wnuk architekci

domagała wnuk architekci
ul. I-go Maja 87 lok. 310 | 05-503 Łódź
tel. 42 23 66 210 | info@wwwinwnuk.pl

uwagi ogólne:
1. Wszystkie wymiary należy sprawdzić na budowie.
2. Wszelkie niejasności z projektem należy niezwłocznie zgłosić do projektantów
3. Nie wolno skalować rysunku

Inwestor: Miasto Suwałki ul. Mickiewicza 1, 16-400 Suwałki	Projektował: mgr inż. arch. Małgorzata Domagała - Wnuk	Nr upr. DWD/DOKK/2011 / Podpis:
	Sprawdzał: mgr inż. arch. Jacek Wnuk	195-1720L/OOA/10 / Podpis:
Projekt: Budowa Biblioteki Publicznej im. Marii Konopnickiej wraz z zagospodarowaniem terenu pomiędzy ulicami: Bulwarową, M. Reja, ks. Ks. Szczepanowicza i gen. Pułaskiego w Suwałkach	Projektant: mgr inż. arch. Maria Rąszkiewicz mgr inż. arch. Monika Sus	/ Podpis:
Lokalizacja: Suwałki, teren pomiędzy ul. Bulwarową, M. Reja, ks. S. Szczepanowicza i gen. K. Pułaskiego. Jednostka Ewidencyjna 208301, 1 M. Suwałki - Obręb 0001 działki nr.: **221895/3, 221872/, 221862/, 221864/, 221834/, 221832/, 221915/2, 221892/, 221891/, 221864/4, 221854/, 221841/2, 221833/2, 221832/2, 221854 oraz 221862** w **obrębie 0002** w pasie drogowym ul. ks. S. Szczepanowicza **221903/**, w pasie drogowym gen. Pułaskiego: **221967/, 221901/**, w pasie drogowym ul. M. Reja: **221871/, 221881/, 221901/, 221933/, 221956, 221943/, 221963/, 221965/, 221907/**, w pasie drogowym ul. Bulwarowej: **222002/, 221864/** oraz **w obrębie 0002** w pasie drogowym ul. M. Reja. **220981/**	Branża: ARCHITEKTURA	Data: 26.09.2023
	Stadium: PROJEKT TECHNICZNY	Format: A3 / Skala: 1:25
	Rysunek: DS1- DETAL BALUSTRAD SCHODÓW GŁÓWNYCH/RUTY	
Nr Projektu: 2301	Nr Rysunku: PT-751	Rewizja: -
	Plik:	

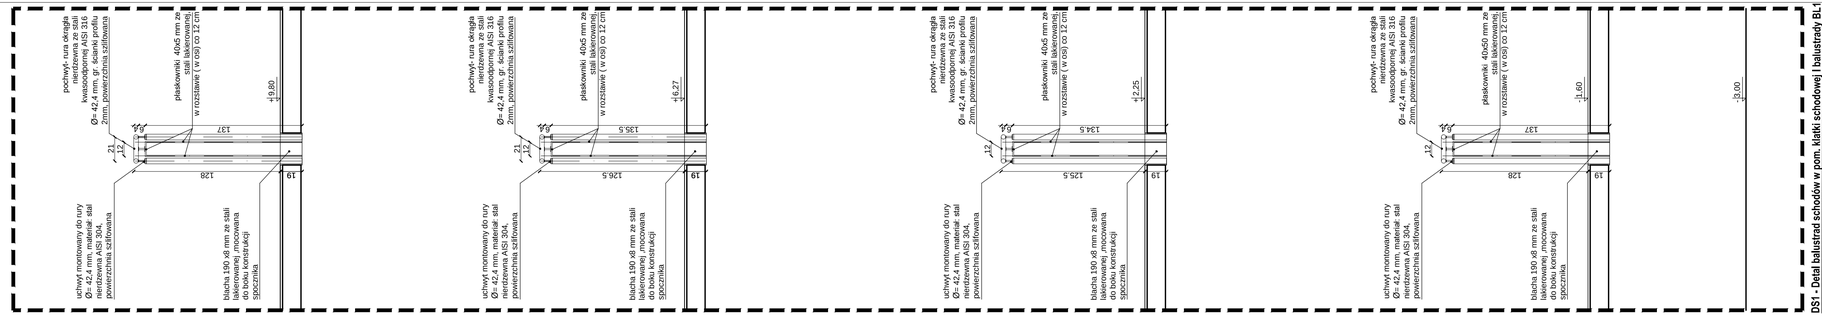

DS1 - Detal balustrad schodów w pom. klatki schodowej | balustrady BL1
widok W4-W4 | skala 1:25

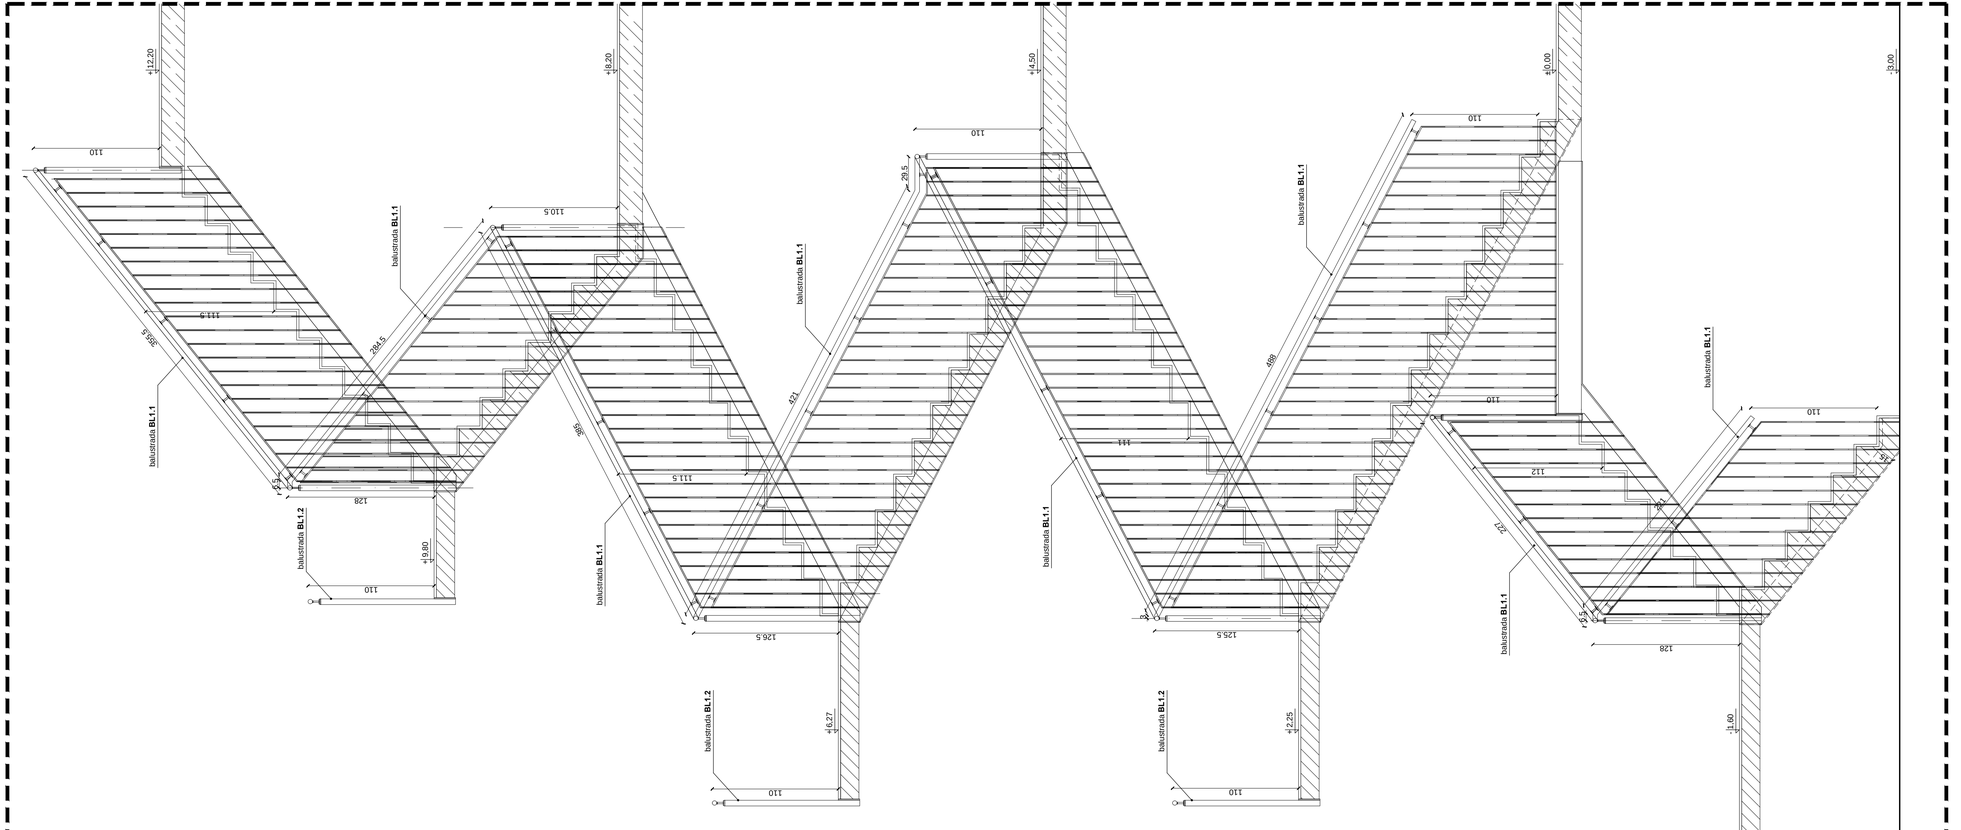

DS1 - Detal balustrad schodów w pom. klatki schodowej | balustrady BL1
widok W1-W1 | skala 1:25

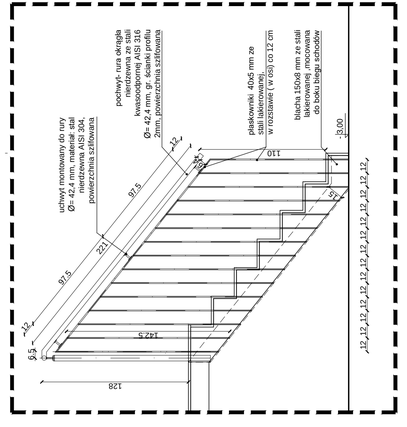

DS1 - Detal elementów balustrady BL1.1
skala 1:25

UWAGI:
1. Dla wszystkich elementów stalowych lakierowanych zastosować kolor zbliżony do RAL 8019
   Należy zachować prześwity pomiędzy elementami balustrady o maksymalnym wymiarze 12cm.
2.

REW. 1	Data	30.10.2023
1. rewizja grubości blachy mocowanej do boku biegu schodów		

uwagi ogólne:
1. Wszystkie wymiary należy sprawdzić na budowie,
2. Wszelkie niezgodności z projektem należy niezwłocznie zgłosić do projektantów
3. Nie skalować z rysunku

Główny Projektant
dwa domagało wnuk architekci
domagało wnuk architekci
ul. 1-go Maja 87 lok. 315 | 90-755 Łódź
tel. 42 23 66 313 | info@dwaarchitekci.pl

Inwestor
Miasto Suwałki
ul. Mickiewicza 1, 16-400 Suwałki

Obiekt
Budowa Biblioteki Publicznej im. Marii Konopnickiej wraz z zagospodarowaniem terenu pomiędzy ulicami: Bulwarową, M. Reja, ks. S Szczepanowicza i gen. Pułaskiego w Suwałkach

Lokalizacja
Suwałki, teren pomiędzy ul. Bulwarową, M. Reja, ks. S. Szczepanowicza i gen. K. Pułaskiego. Jednostka Ewidencyjna 206301_1 M. Suwałki - Obręb 0001 obręb 0001 działki nr: **2219/8; 2219/12; 2219/2; 2219/4; 2219/4; 2219/4; 2219/2; 2219/1; 2219/2; 2219/2; 2219/4; 2218/4; 2218/4; 2218/2; 2219/3; 2219/22; 2218/24 oraz 2218/2**
w pasie drogowym ul. Bulwarowej
w **obrębie 0001** w pasie drogowym ul. ks. S. Szczepanowicza: **2218/3.**
w pasie drogowym gen. Pułaskiego: **2219/1; 2219/1.**
w pasie drogowym ul. M. Reja, **2218/1; 2218/1; 2219/1; 2219/3; 2219/5; 2219/4; 2219/3; 2219/5; 2219/7.**
w pasie drogowym ul. Bulwarowej **2220/3; 2219/4**
oraz **w obrębie 0002** w pasie drogowym ul. M. Reja. **2208/1**

Projektant: mgr inż. arch. Małgorzata Domagało - Wnuk	Nr upr.	GS/LOOKK/2011	Podpis
Sprawdzający: mgr inż. arch. Jacek Wnuk	Nr upr.	LR-1/12/LOOA/10	Podpis
Współpraca: mgr inż. arch. Maria Raszkiewicz			
Współpraca: mgr inż. arch. Monika Sus			
Branża: ARCHITEKTURA	Data	26.09.2023	
Stadium: PROJEKT TECHNICZNY	Format	Skala	
	-	1:25	

Rysunek
DS1- DETAL BALUSTRAD SHCHODÓW GŁÓWNYCH-WIDOKI

Nr Projektu	Nr Rysunku	Rewizja
2301	PT-7S2	rew1

Plik

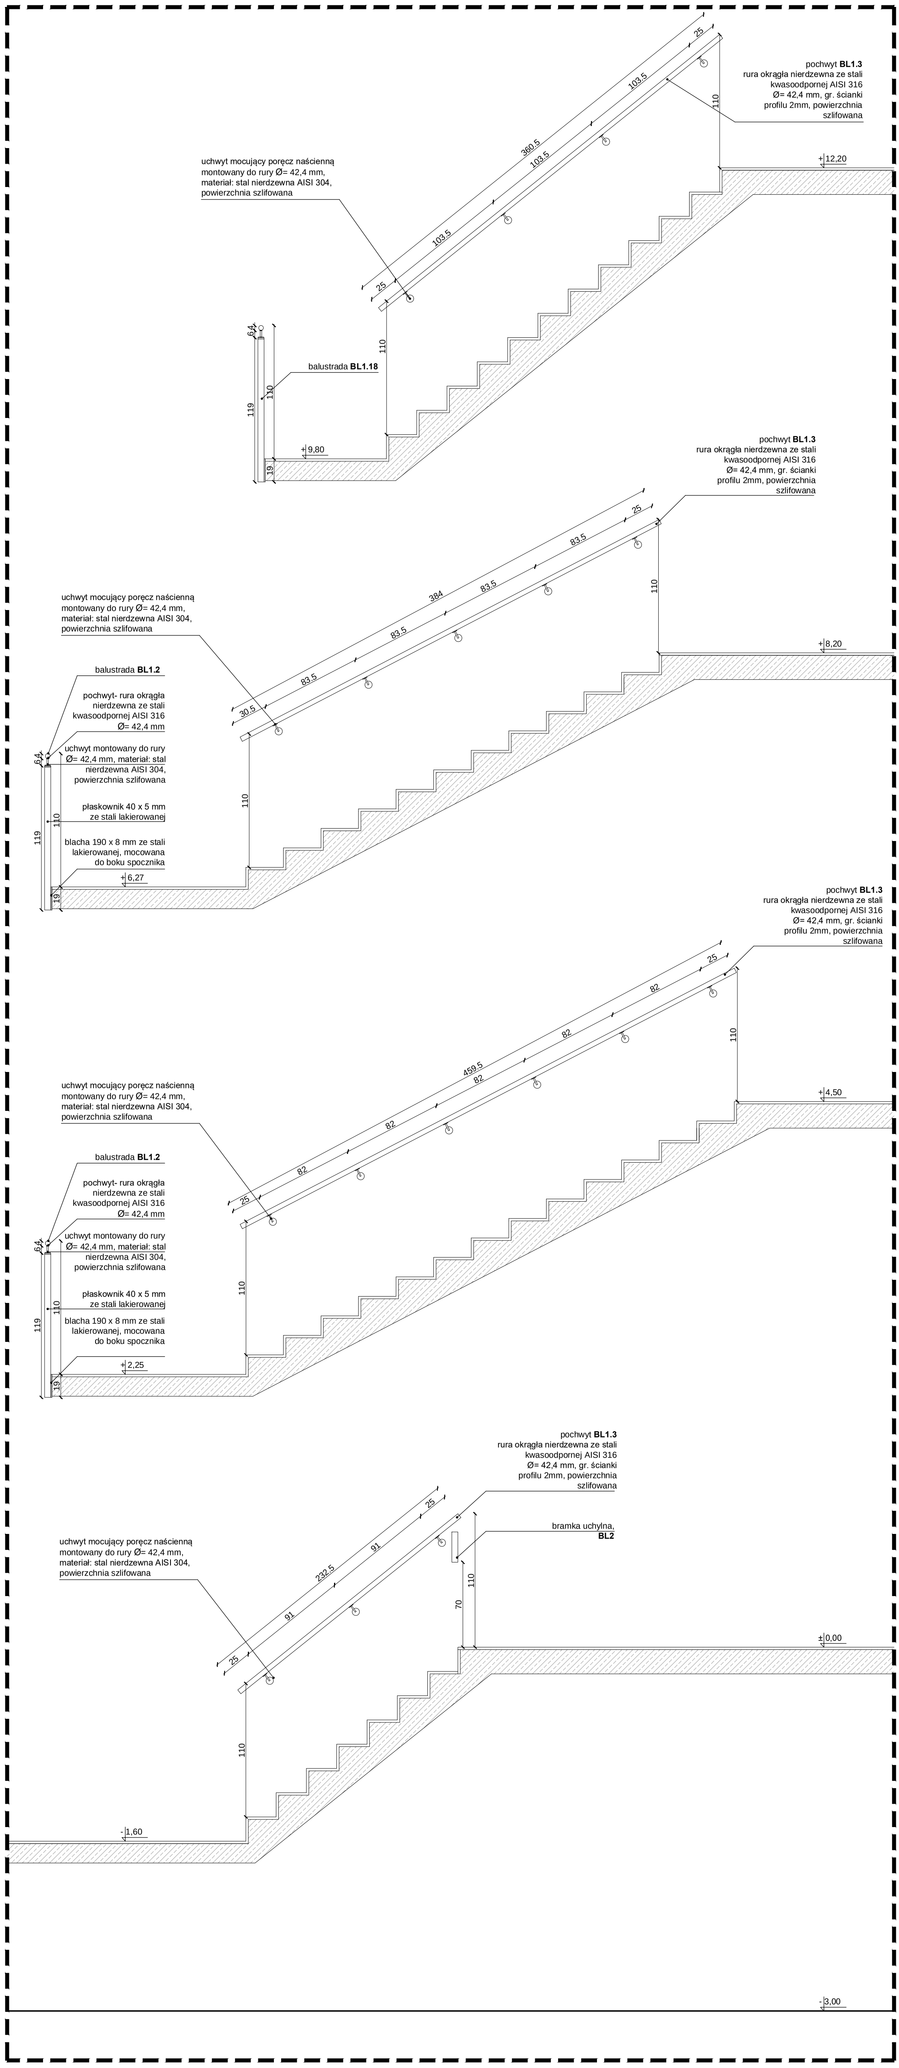

DS1 - Detal balustrad schodów w pom. klatki schodowej i balustrady BL1
widok W2-W2 | skala 1:25

UWAGI:
1. Dla wszystkich elementów stalowych lakierowanych zastosować kolor zbliżony do RAL 8019
2. Należy zachowaćc prześwity pomiędzy elementami balustrady o maksymalnym wymiarze 12cm.

-3,00

1	wmiędzy spocznikiem klatki i nowoprojektowanym podestem	30.10.2023
REW.	Opis	Data

Główny Projektant
dwa
domagała wnuk architekci
ul. Mickiewicza 1, 16-400 Suwałki
tel. 4-2128-121 e- info@dwarchitekci.pl

Inwestor
Miasto Suwałki
ul. Mickiewicza 1, 16-400 Suwałki

Nazwa obiektu
Budowa Biblioteki Publicznej im. Marii Konopnickiej
wraz z przebudową otoczenia pomiędzy ulicami:
Bakałarzewską, M. Rolę, ks. S. Szczepanowskiego
i płn. Pułaskiego w Suwałkach

Projektanci
Suwałki, teren pomiędzy ul. Bakałarzewską, M. Rolę, ks. S. Szczepanowskiego oraz płn. Pułaskiego w Suwałkach - obręb ewidencyjny 0001 (Suwałki-m), działki nr: **2218/6, 2218/7, 2218/8, 2218/9, 2218/46,

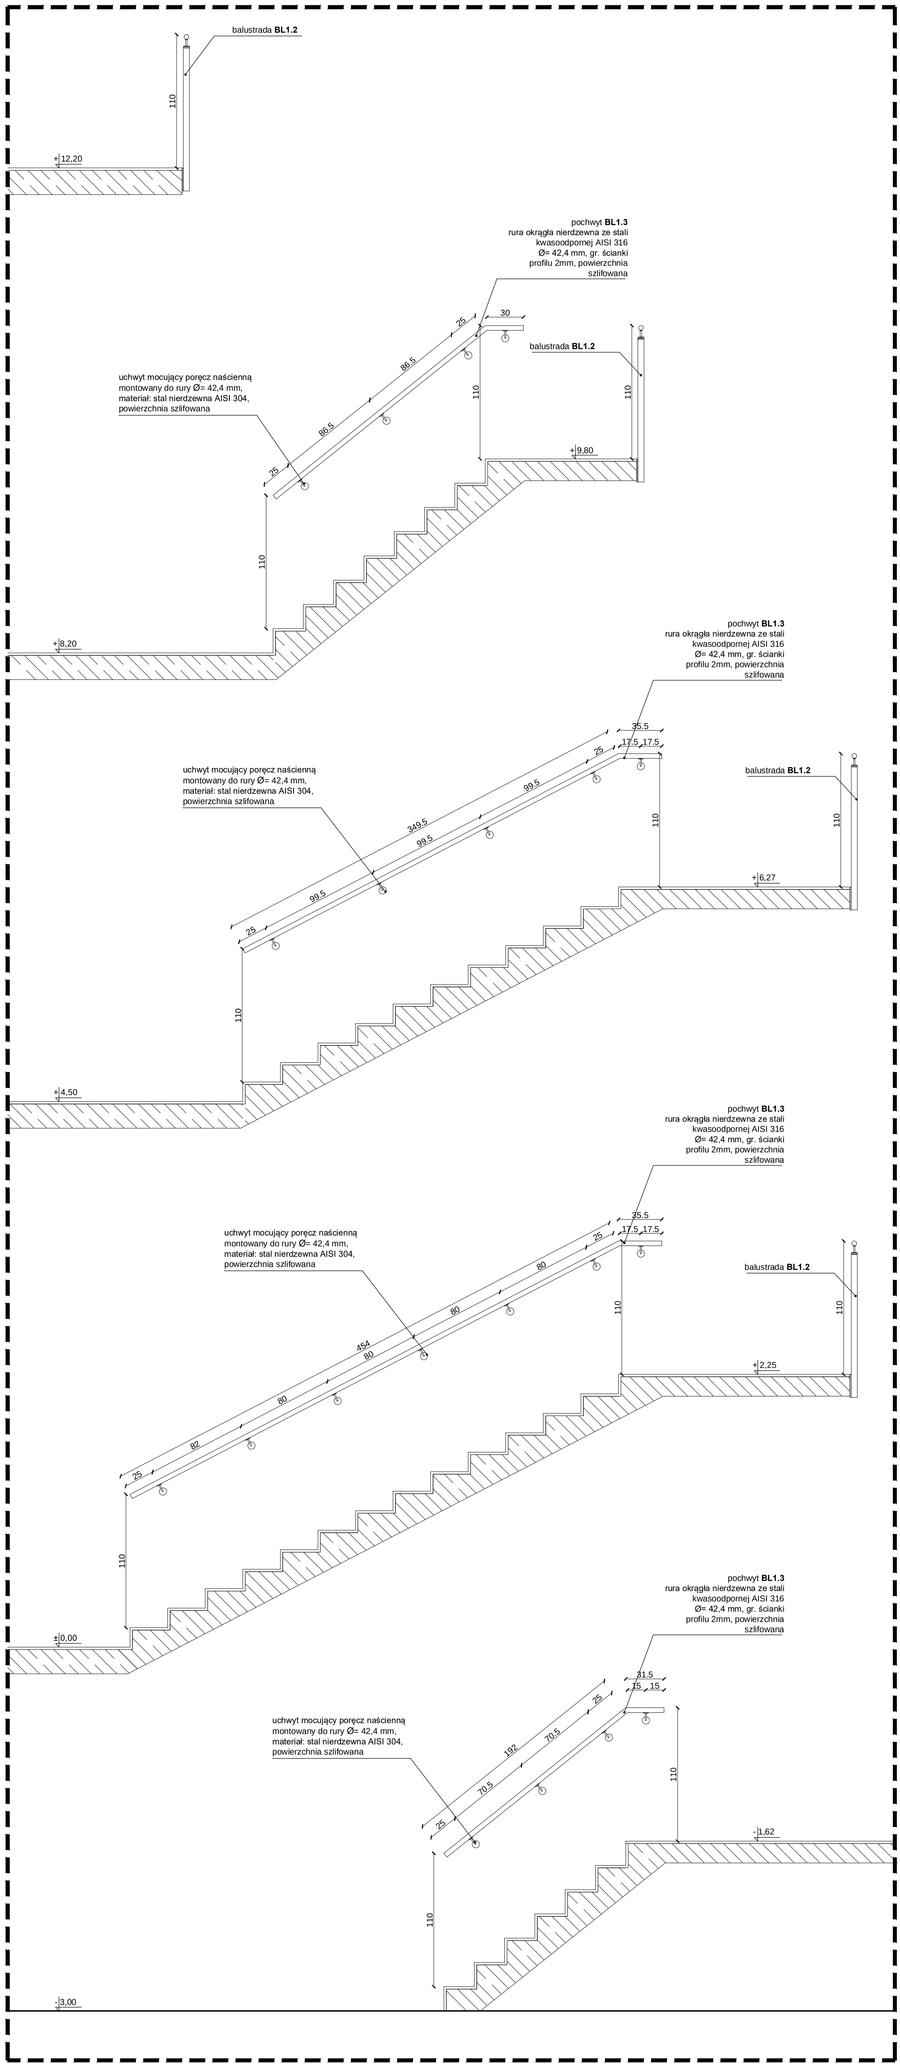

DS1 - Detal balustrad schodów w pom. klatki schodowej I balustrady BL1
widok W3-W3 | skala 1:25

UWAGI:
1. Dla wszystkich elementów stalowych lakierowanych zastosować kolor zbliżony do RAL 8019
2. Należy zachowaćc prześwity pomiędzy elementami balustrady o maksymalnym wymiarze 12cm.

Wszelkie prawa autorskie do niniejszego projektu, jego części oraz poszczególnych rozwiązań w nim zawartych są zastrzeżone. Projekt nie może być kopiowany ani powielany w całości lub części, ani wykorzystywany do celów innych niż określone w umowie, bez uprzedniej pisemnej zgody autora. Zakaz dotyczy również wykorzystywania projektu do celów szkoleniowych, publikacji oraz udostępniania osobom trzecim bez wyraźnej zgody autora.

Główny Projektant
dwa
domagała wytuk architekci
ul. Kościuszki 1, 15-950 Białystok
tel. 4-2128-121 | mail@dwaarchitekci.pl

Inwestor:
Miasto Suwałki
ul. Marszałkowska 1, 16-400 Suwałki

Obiekt:
Budowa Biblioteki Publicznej im. Marii Konopnickiej
ul. Marszałkowska 1, 16-400 Suwałki
dz. nr ewid. 2/1, 2/2, 2/3, 2/40,

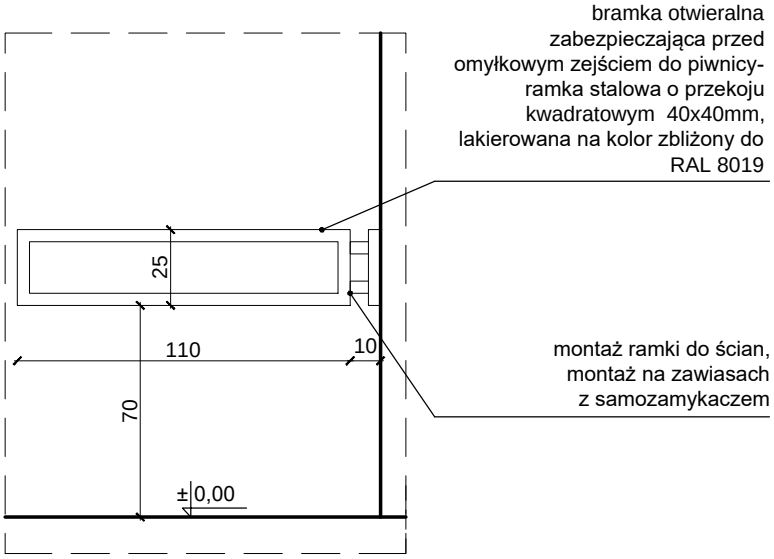

DS2 - Detal bramka uchylna | balustarda BL2 | skala 1:25

uwagi ogólne:
1. Wszystkie wymiary należy sprawdzić na budowie.
2. Wszelkie nieścisłości z projektem należny niezwłocznie zgłosić do projektantów
3. Nie skalować z rysunku

Główny Projektant

dwa
domagało wnuk architekci

domagało wnuk architekci
al. 1-go Maja 87 lok. 315 | 90-755 Łódź
tel. 42 23 66 313 | info@dwarchitekci.pl

Inwestor
Miasto Suwałki
ul. Mickiewicza 1, 16-400 Suwałki

Projekt
Budowa Biblioteki Publicznej im. Marii Konopnickiej
wraz z zagospodarowaniem terenu pomiędzy ulicami:
Bulwarową, M. Reja, ks. S Szczęsnowicza
i gen. Pułaskiego w Suwałkach

Lokalizacja
Suwałki, teren pomiędzy ul. Bulwarową, M. Reja, ks. S. Szczęsnowicza
i gen. K. Pułaskiego. Jednostka Ewidencyjna 206301_1 M. Suwałki - Obręb 0001
obręb 0001 działki nr: **22199/8; 22197/2; 22198/2; 22196/4; 22194/4; 22193/4; 22192/2; 22191/2; 22190/2; 22189/2; 22186/4; 22185/4; 22184/2; 22183/2; 22182/2; 22180/4 oraz 22188/2**
oraz działki drogowe:
w **obrębie 0001**: w pasie drogowym ul. ks. S. Szczęsnowicza: **22180/3**,
w pasie drogowym gen. Pułaskiego: **22196/1; 22198/1,**
w pasie drogowym ul. M. Reja: **22187/1; 22189/1; 22190/1; 22193/3; 22195; 22194/3; 22196/3; 22199/5; 22199/7**,
w pasie drogowym ul. Bulwarowej: **22200/3; 22199/4**
oraz **w obrębie 0002** w pasie drogowym ul. M. Reja. **22080/1**

Projektant	Nr upr.	Podpis
mgr inż. arch. Małgorzata Domagało - Wnuk	03/LOOKK/2011	
Sprawdzający	Nr upr.	Podpis
mgr inż. arch. Jacek Wnuk	1/R-172/LOOIA/10	

Współpraca
mgr inż. arch. Maria Raszkiewicz

Współpraca
mgr inż. arch. Monika Sus

Branża ARCHITEKTURA	Data 26.09.2023	
Stadium PROJEKT TECHNICZNY	Format .	Skala 1:25

Rysunek
DETAL DS2 BRAMKI UCHYLNEJ

Nr Projektu	Nr Rysunku	Rewizja
2301	PT-755	

Plik

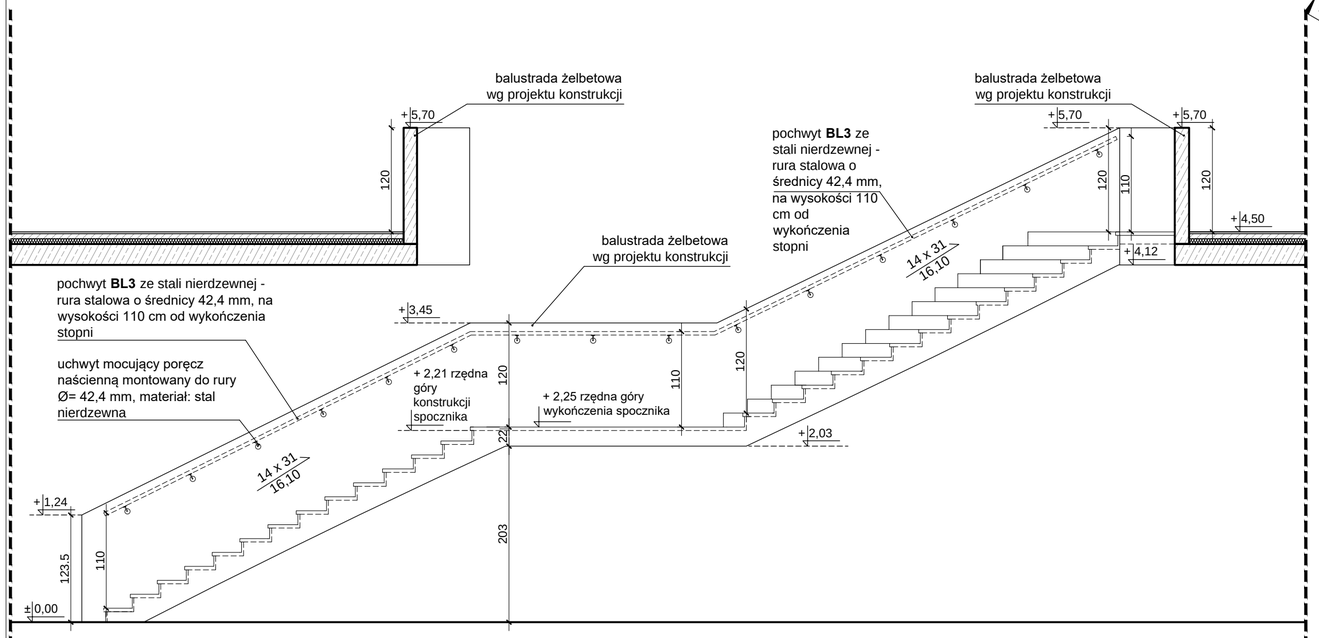

DS3 - detal balustrady schodów wewnętrznych w pom. wypożyczalni 0-02c
widok W1-W1 | skala 1:50

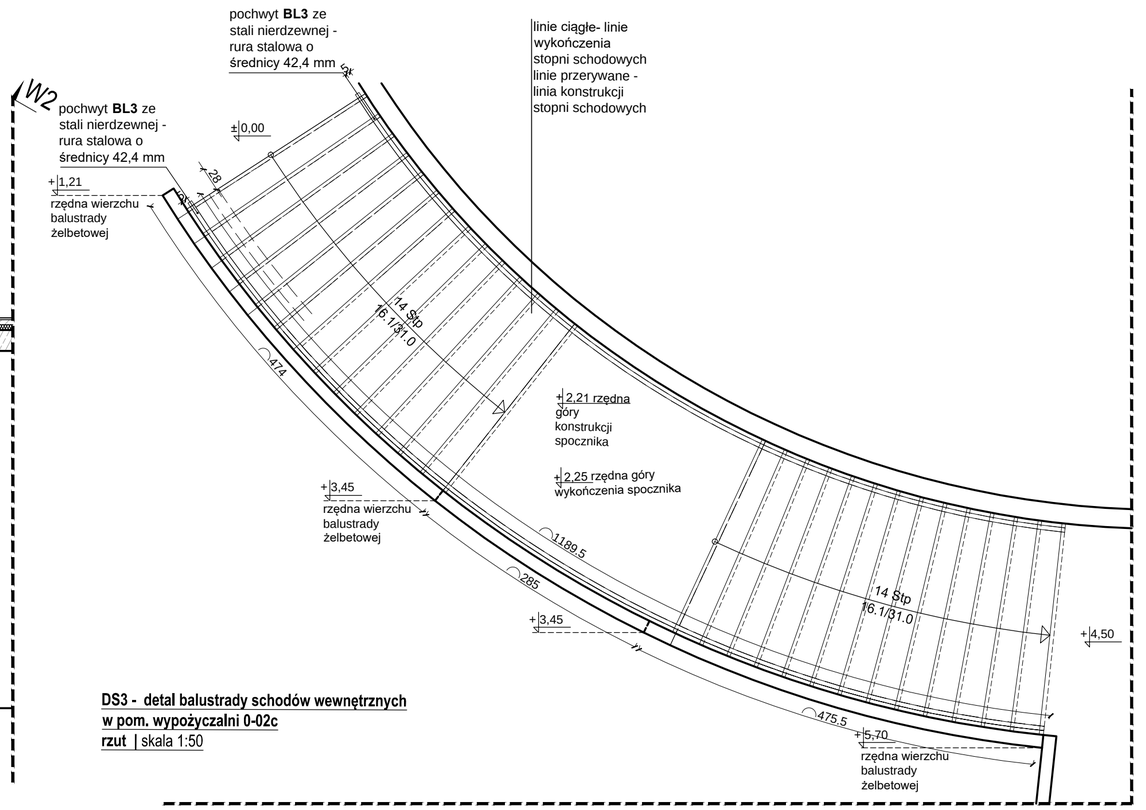

DS3 - detal balustrady schodów wewnętrznych
w pom. wypożyczalni 0-02c
rzut | skala 1:50

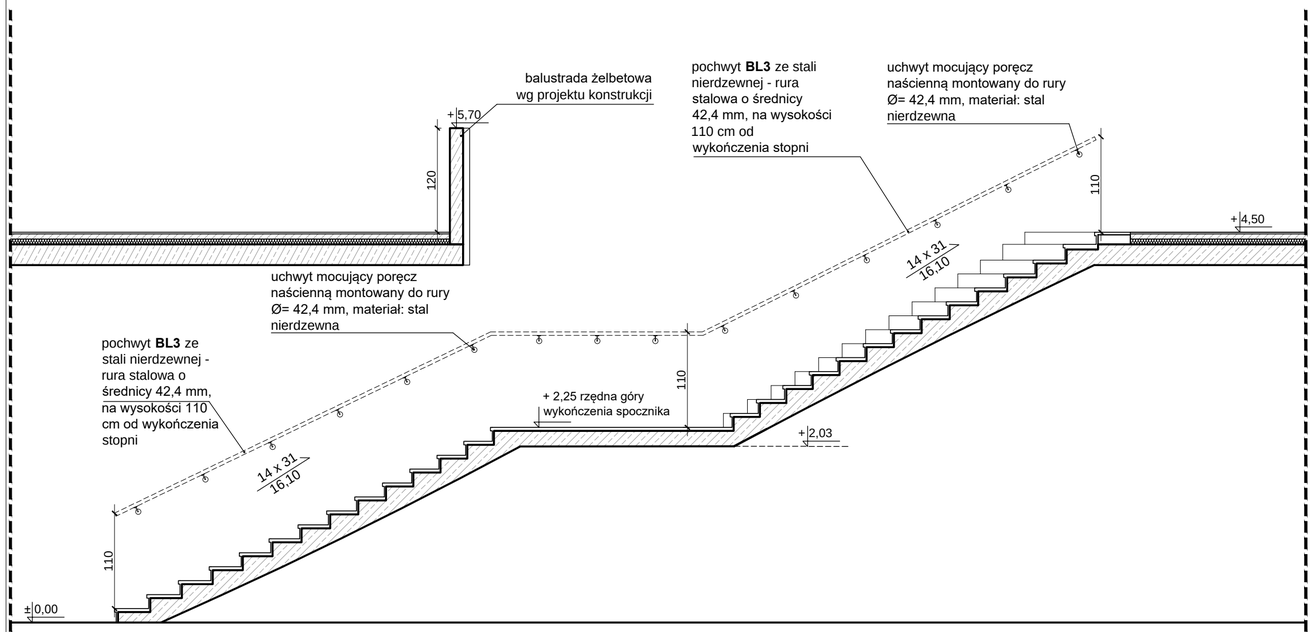

DS3 - detal balustrady schodów wewnętrznych w pom. wypożyczalni 0-02c
widok W2-W2 | skala 1:50

UWAGI:

1. Dla wszystkich elementów stalowych lakierowanych zastosować kolor zbliżony do RAL 8019
2. Należy zachowaćc prześwity pomiędzy elementami balustrady o maksymalnym wymiarze 12cm.

uwagi ogólne:
1. Wszystkie wymiary należy sprawdzić na budowie.
2. Wszelkie nieścisłości z projektem należny niezwłocznie zgłosić do projektantów
3. Nie skalować z rysunku

Główny Projektant
dwa
domagało wnuk architekci
domagało wnuk architekci
al. 1-go Maja 87 lok. 315 | 90-755 Łódź
tel. 42 23 66 313 | info@dwarchitekci.pl

Inwestor
Miasto Suwałki
ul. Mickiewicza 1, 16-400 Suwałki

Projekt
Budowa Biblioteki Publicznej im. Marii Konopnickiej
wraz z zagospodarowaniem terenu pomiędzy ulicami:
Bulwarową, M. Reja, ks. S Szczęsnowicza
i gen. Pułaskiego w Suwałkach

Lokalizacja
Suwałki, teren pomiędzy ul. Bulwarową, M. Reja, ks. S. Szczęsnowicza
i gen. K. Pułaskiego. Jednostka Ewidencyjna 206301_1 M. Suwałki - Obręb 0001
obręb 0001 działki nr: **22199/8; 22197/2; 22198/2; 22196/4; 22194/4; 22193/4; 22192/2; 22191/2; 22190/2; 22189/2; 22186/4; 22185/4; 22184/2; 22183/2; 22182/2; 22180/4 oraz 22188/2**
oraz działki drogowe:
w **obrębie 0001**: w pasie drogowym ul. ks. S. Szczęsnowicza: **22180/3**,
w pasie drogowym gen. Pułaskiego: **22198/1; 22198/1,**
w pasie drogowym ul. M. Reja: **22187/1; 22189/1; 22190/1; 22193/3; 22195; 22194/3; 22196/3; 22199/5; 22199/7**,
w pasie drogowym ul. Bulwarowej: **22200/3; 22199/4**
oraz **w obrębie 0002** w pasie drogowym ul. M. Reja. **22080/1**

Projektant: mgr inż. arch. Małgorzata Domagało - Wnuk	Nr upr.: 03/LOOKK/2011	Podpis
Sprawdzający: mgr inż. arch. Jacek Wnuk	Nr upr.: 1/R-172/LOOIA/10	Podpis
Współpraca: mgr inż. arch. Maria Raszkiewicz		
Współpraca: mgr inż. arch. Monika Sus		
Branża: ARCHITEKTURA	Data: 26.09.2023	
Stadium: PROJEKT TECHNICZNY	Format: -	Skala: 1:50

Rysunek
DS3- DETAL BALUSTRADY I POCHWYTÓW BL3

Nr Projektu	Nr Rysunku	Rewizja
2301	PT-756	

Plik

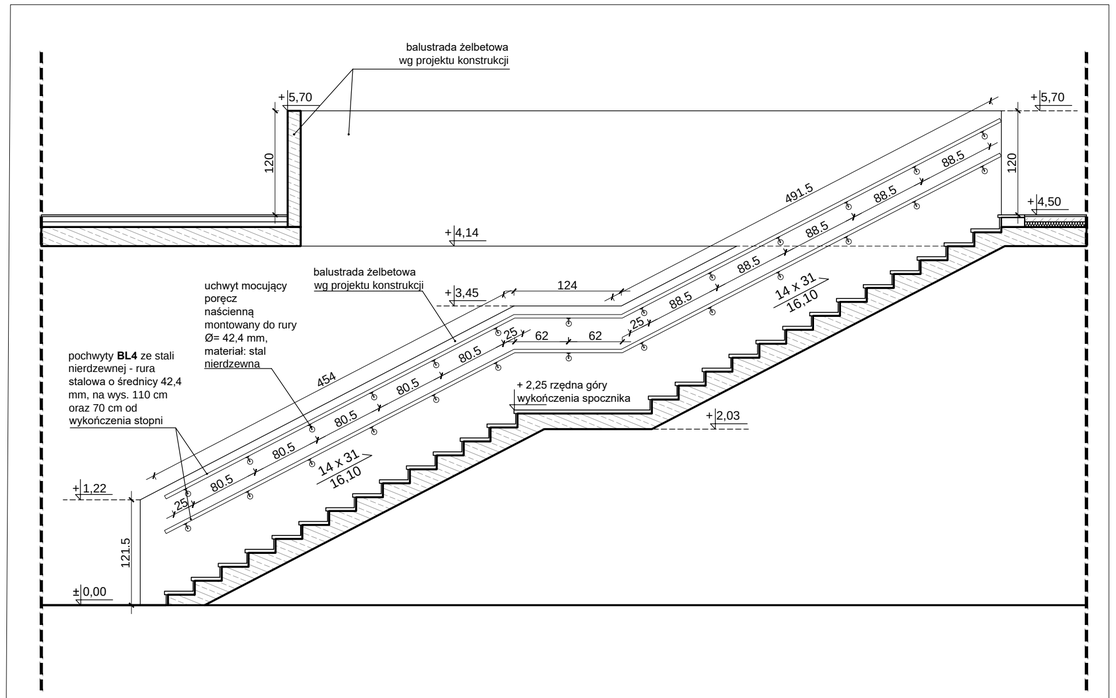

DS4 - detal balustrady schodów wewnętrznych
w pom. 0-26b wypożyczalni dzieci
widok W1- W1 | skala 1:50

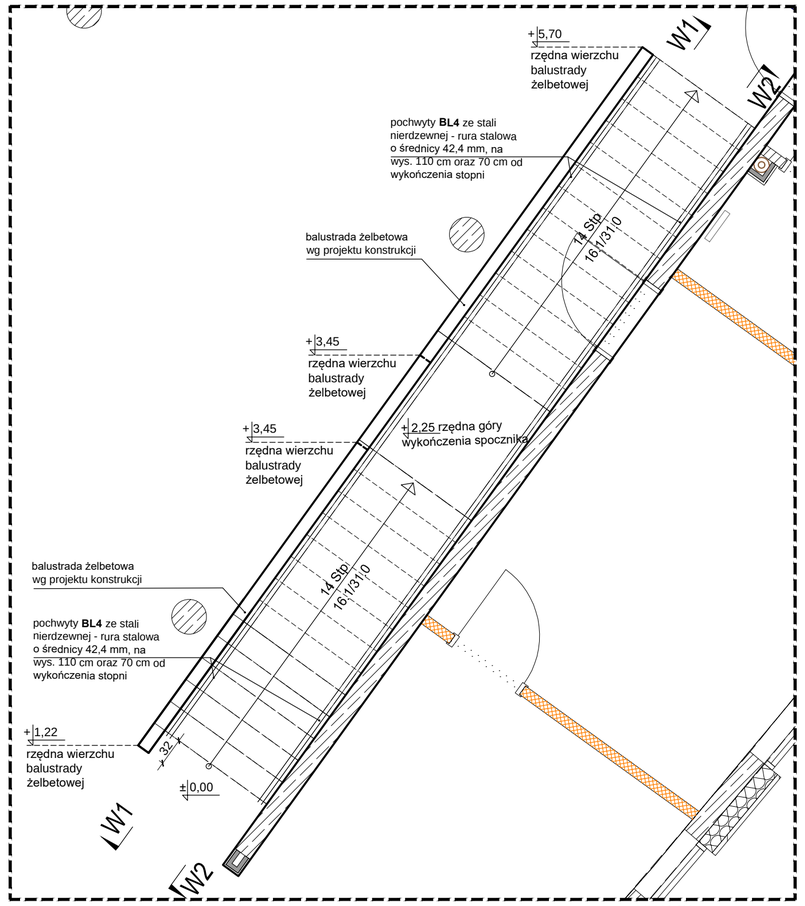

DS4 - detal balustrady schodów wewnętrznych
w pom. 0-26b wypożyczalni dzieci
rzut | skala 1:50

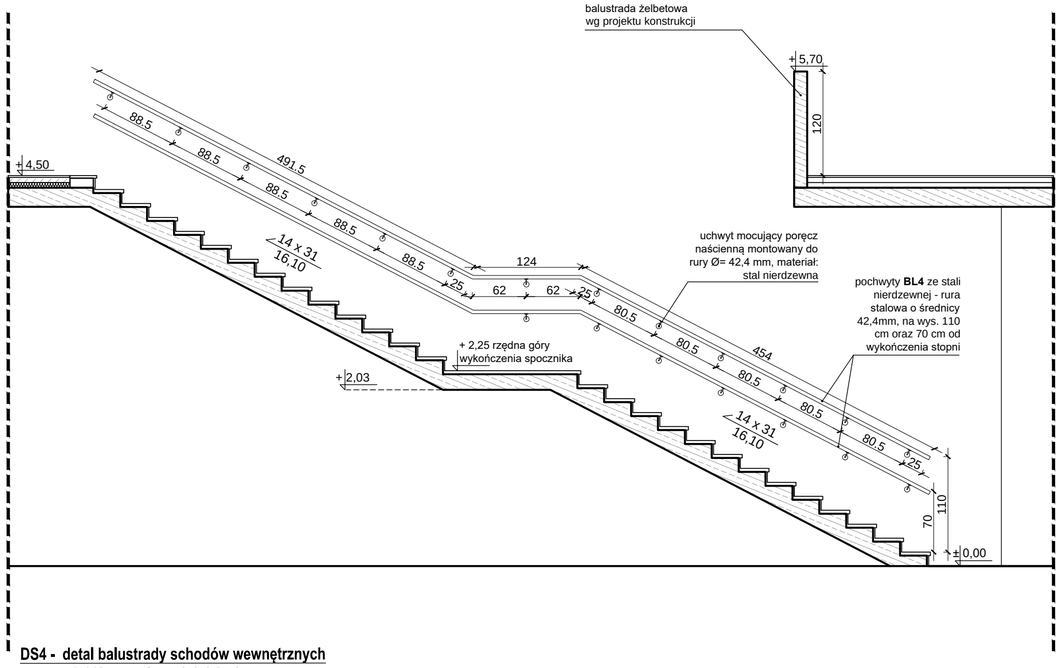

DS4 - detal balustrady schodów wewnętrznych
w pom. 0-26b wypożyczalni dzieci
widok W2- W2 | skala 1:50

UWAGI:
1. Dla wszystkich elementów stalowych lakierowanych zastosować kolor zbliżony do RAL 8019
2. Należy zachowaćc prześwity pomiędzy elementami balustrady o maksymalnym wymiarze 12cm.

uwagi ogólne:
1. Wszystkie wymiary należy sprawdzić na budowie.
2. Wszelkie nieścisłości z projektem należny niezwłocznie zgłosić do projektantów
3. Nie skalować z rysunku

Główny Projektant

dwa
domagało wnuk architekci

domagało wnuk architekci
al. 1-go Maja 87 lok. 315 | 90-755 Łódź
tel. 42 23 66 313 | info@dwarchitekci.pl

Inwestor
Miasto Suwałki
ul. Mickiewicza 1, 16-400 Suwałki

Projekt
Budowa Biblioteki Publicznej im. Marii Konopnickiej
wraz z zagospodarowaniem terenu pomiędzy ulicami:
Bulwarową, M. Reja, ks. S Szczęsnowicza
i gen. Pułaskiego w Suwałkach

Lokalizacja
Suwałki, teren pomiędzy ul. Bulwarową, M. Reja, ks. S. Szczęsnowicza
i gen. K. Pułaskiego. Jednostka Ewidencyjna 206301_1 M. Suwałki - Obręb 0001
obręb 0001 działki nr: **22199/8; 22197/2; 22198/2; 22196/4; 22194/4; 22193/4; 22192/2; 22191/2; 22190/2; 22189/2; 22186/4; 22185/4; 22184/2; 22183/2; 22182/2; 22180/4 oraz 22188/2**
oraz działki drogowe:
w **obrębie 0001**: w pasie drogowym ul. ks. S. Szczęsnowicza: **22180/3**,
w pasie drogowym gen. Pułaskiego: **22196/1; 22198/1,**
w pasie drogowym ul. M. Reja: **22187/1; 22189/1; 22190/1; 22193/3; 22195; 22194/3; 22196/3; 22199/5; 22199/7**,
w pasie drogownym ul. Bulwarowej: **22200/3; 22199/4**
oraz **w obrębie 0002** w pasie drogowym ul. M. Reja. **22080/1**

Projektant	Nr upr.	Podpis
mgr inż. arch. Małgorzata Domagało - Wnuk	03/LOOKK/2011	
Sprawdzający	Nr upr.	Podpis
mgr inż. arch. Jacek Wnuk	1/R-172/LOOIA/10	

Współpraca
mgr inż. arch. Maria Raszkiewicz

Współpraca
mgr inż. arch. Monika Sus

Branża ARCHITEKTURA	Data 26.09.2023
Stadium PROJEKT TECHNICZNY	Format - / Skala 1:50

Rysunek
DS4- DETAL BALUSTRADY I POCHWYTÓW BL4

Nr Projektu	Nr Rysunku	Rewizja
2301	PT-757	

Plik

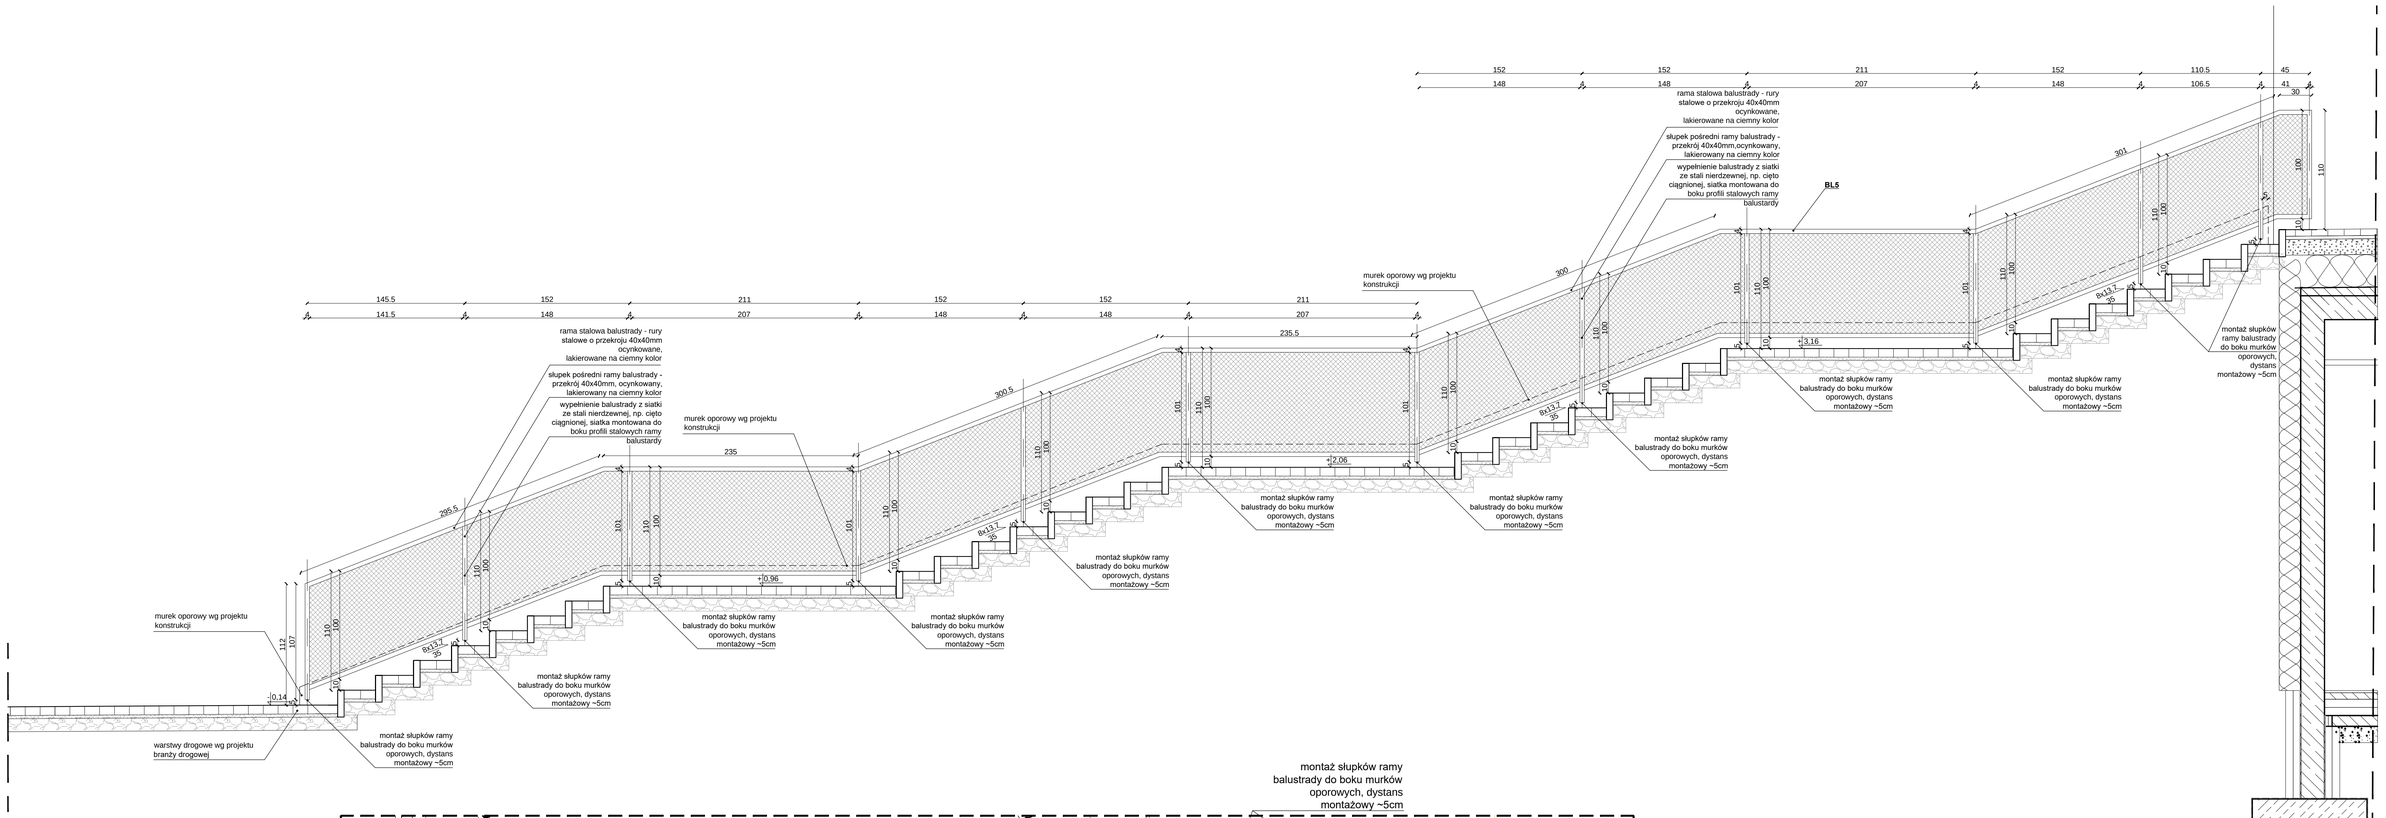
145.5
141.5
152
148
211
207
152
148
152
148
211
207
235.5
rama stalowa balustrady - rury stalowe o przekroju 40x40mm ocynkowane, lakierowane na ciemny kolor
słupek pośredni ramy balustrady - przekrój 40x40mm, ocynkowany, lakierowany na ciemny kolor
wypełnienie balustrady z siatki ze stali nierdzewnej, np. cięto ciągnionej, siatka montowana do boku profili stalowych ramy balustardy
murek oporowy wg projektu konstrukcji
235
300.5
295.5
+0.96
+2.06
+3.16
8x13.7
95
montaż słupków ramy balustrady do boku murków oporowych, dystans montażowy ~5cm
murek oporowy wg projektu konstrukcji
warstwy drogowe wg projektu branży drogowej
0.14
112
107
110
100
montaż słupków ramy balustrady do boku murków oporowych, dystans montażowy ~5cm

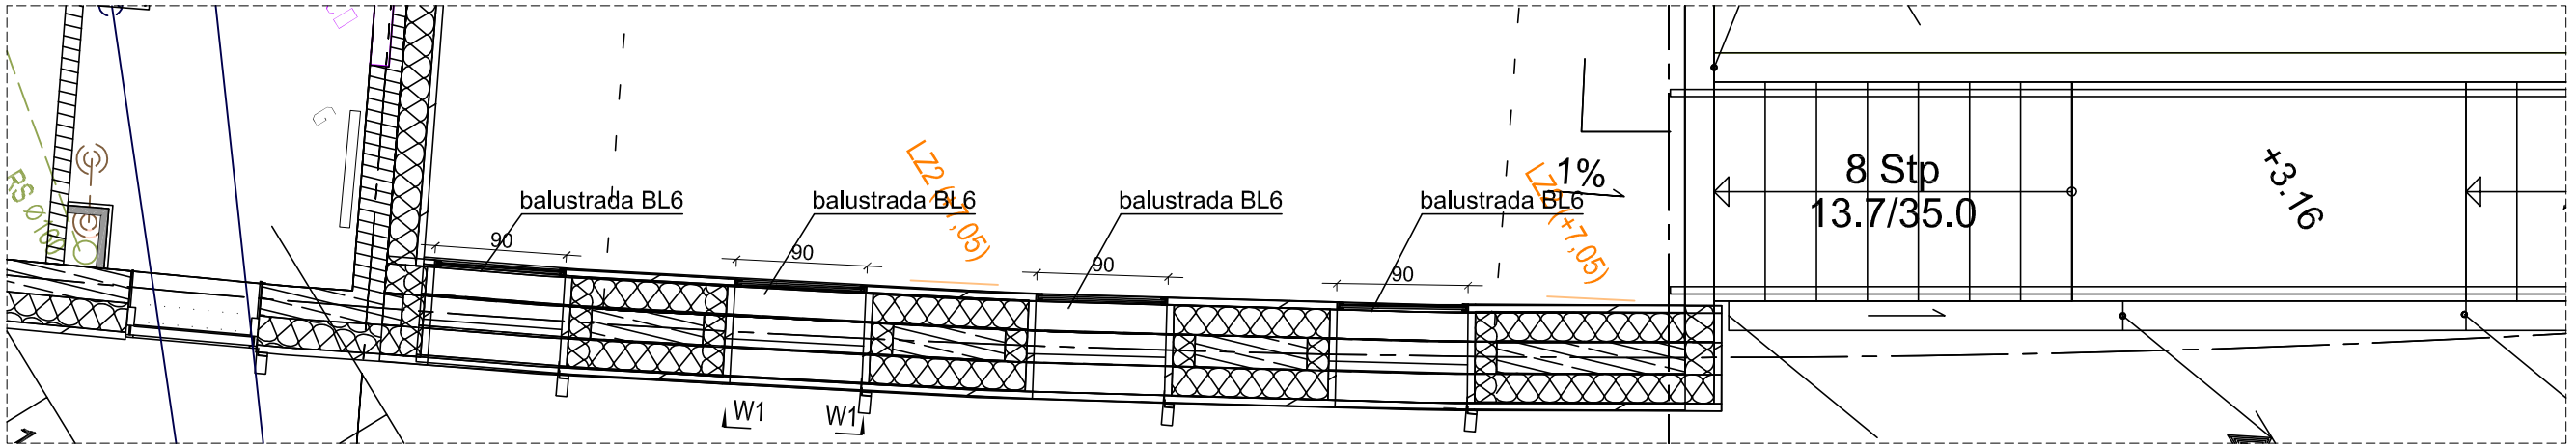

DS6 - Detal balustrad zewnętrznych BL6
rzut lokalizacji | skala 1:50

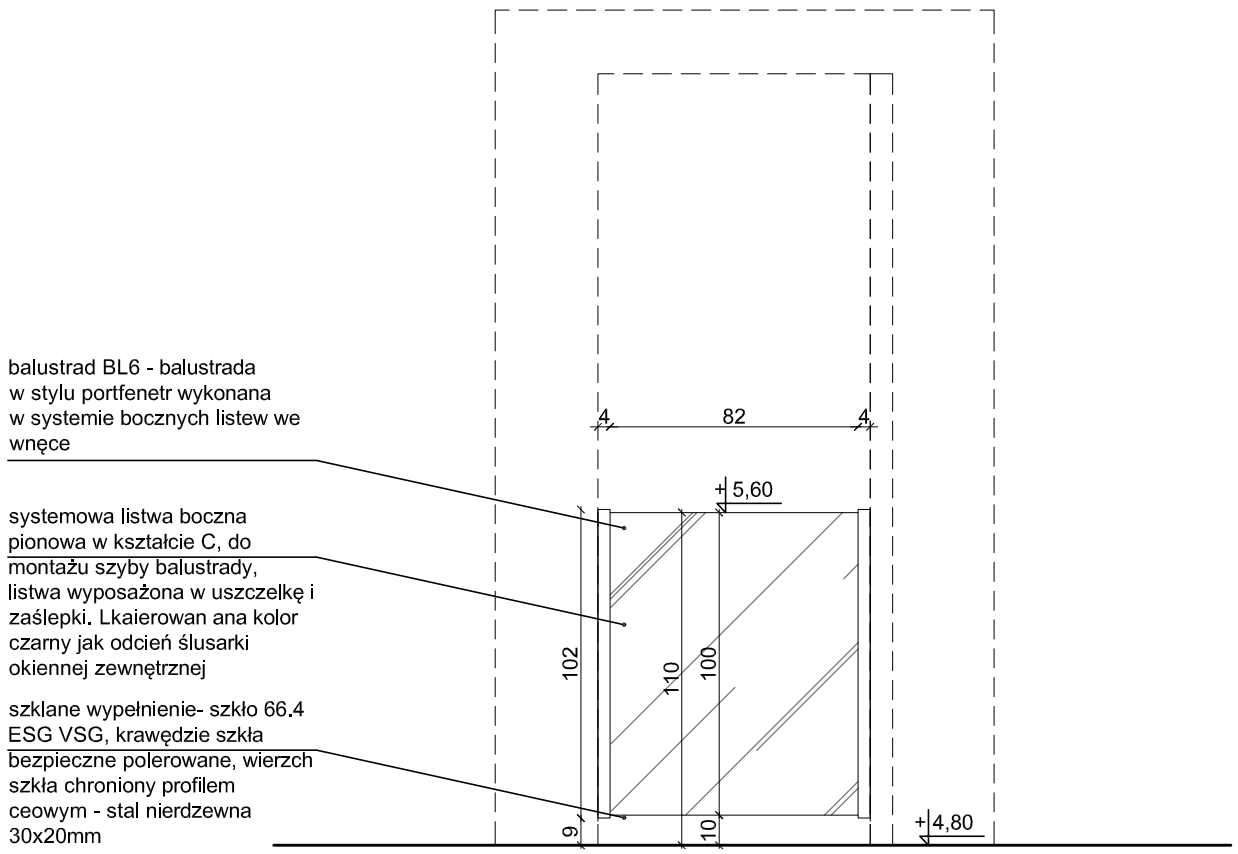

DS6 - Detal balustrad zewnętrznych BL6
widok w1-w1 | skala 1:25

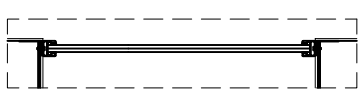

DS6 - Detal balustrad zewnętrznych BL6
rzut szczegółowy | skala 1:25

REW. 1	Data 30.10.2023
1. rewizja balustrady BL6	

Główny Projektant
dwa domagało wnuk architekci
domagało wnuk architekci
al. 1-go Maja 87 lok. 315 | 90-755 Łódź
tel. 42 23 66 313 | info@dwarchitekci.pl

uwagi ogólne:
1. Wszystkie wymiary należy sprawdzić na budowie.
2. Wszelkie nieścisłości z projektem należny niezwłocznie zgłosić do projektantów
3. Nie skalować z rysunku

Inwestor
Miasto Suwałki
ul. Mickiewicza 1, 16-400 Suwałki

Projekt
Budowa Biblioteki Publicznej im. Marii Konopnickiej wraz z zagospodarowaniem terenu pomiedzy ulicam: Bulwarową, M. Reja, ks. S. Szczęsnowicza i gen. Pułaskiego w Suwałkach

Lokalizacja
Suwałki, teren pomiędzy ul. Bulwarową, M. Reja, ks. S. Szczęsnowicza i gen. K. Pułaskiego. Jednostka Ewidencyjna 206301_1 M. Suwałki - Obręb 0001 działki nr: **22199/8; 22197/2; 22198/2; 22196/4; 22194/4; 22193/4; 22192/2; 22191/2; 22190/2; 22189/2; 22186/4; 22185/4; 22184/2; 22183/2; 22182/2; 22180/4 oraz 22188/2**
oraz działki drogowe:
w **obrębie 0001**: w pasie drogowym ul. ks. S. Szczęsnowicza : **22180/3**, w pasie drogowym gen. Pułaskiego: **22196/1; 22198/1,** w pasie drogowym ul. M. Reja: **22187/1; 22189/1; 22190/1; 22193/3; 22195; 22194/3; 22196/3; 22199/5; 22199/7**, w pasie drogowym ul. Bulwarowej: **22200/3; 22199/4**
oraz **w obrębie 0002** w pasie drogowym ul. M. Reja. **22080/1**

Projektant mgr inż. arch. Małgorzata Domagało - Wnuk	Nr upr. 03/LOOKK/2011		Podpis
Sprawdzająca mgr inż. arch. Jacek Wnuk	1/R-172/LOOIA/10		Podpis
Współpraca mgr inż. arch. Maria Raszkiewicz mgr inż. arch. Monika Sus			Podpis
Branża ARCHITEKTURA		Data 26.09.2023	
Stadium PROJEKT TECHNICZNY		Format .	Skala 1:50/25

Rysunek
DS6- DETAL BALUSTRAD BL6

Nr Projektu	Nr Rysunku	Rewizja
2301	PT-759	rew1

Plik

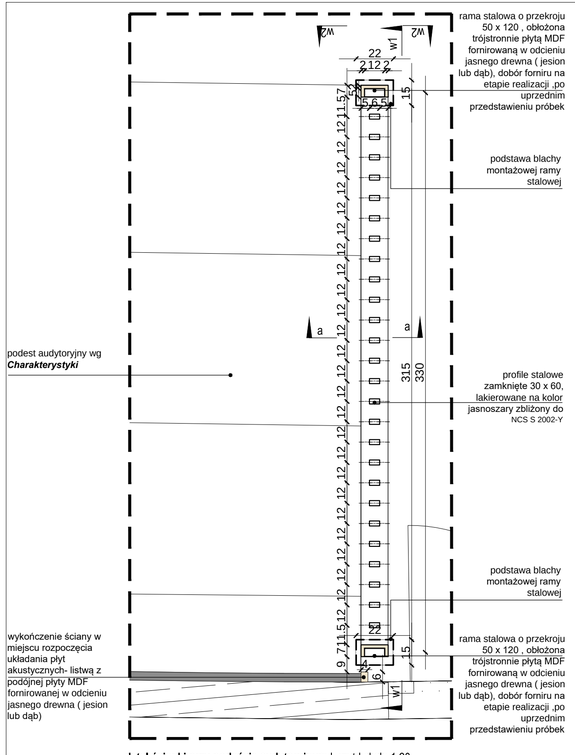
w2
w1
22
2 12 2
15
5 5
11.5 7
12 12 12

pochwyt- rura okrągła
nierdzewna ze stali
kwasoodpornej AISI 316
Ø= 42,4 mm, gr. ścianki profilu
2mm, powierzchnia szlifowana

uchwyt montażowy do rury
Ø= 42,4 mm, materiał: stal
nierdzewna AISI 304,
powierzchnia szlifowana

płaskowniki 40x5 mm
ze stali lakierowanej,
w rozstawie (w osi)
co 12 cm

montaż płąskowników
za pomocą dystansów
do boku muru

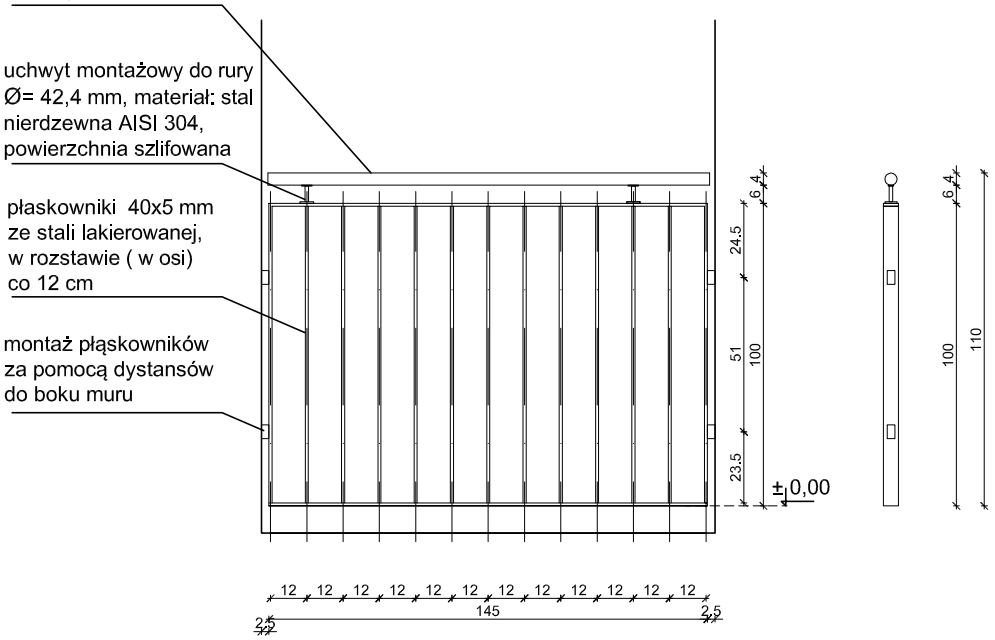

DS7 - Detal balustrady przy drzwiach napowietrzających DZ4 - balustrada BL7 wiodk W1-W1 | skala 1:25

DS7 - Detal balustrady przy drzwiach napowietrzających DZ4 - balustrada BL7 wiodk W2-W2 | skala 1:25

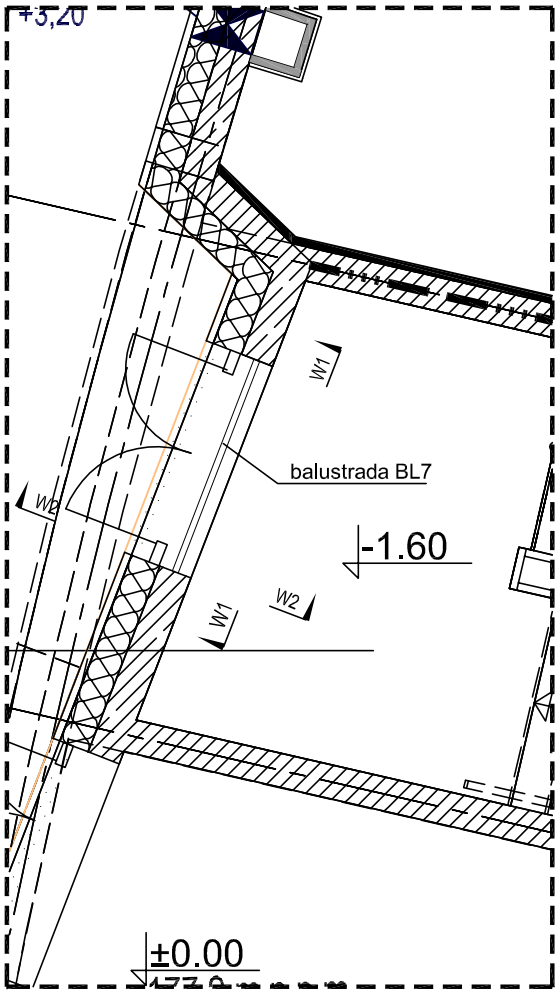

DS7 - Detal balustrady przy drzwiach napowietrzających DZ4 - balustrada BL7 rzut piarteru | skala 1:50

uwagi ogólne:
1. Wszystkie wymiary należy sprawdzić na budowie.
2. Wszelkie nieścisłości z projektem należny niezwłocznie zgłosić do projektantów
3. Nie skalować z rysunku

Główny Projektant
dwa
domagało wnuk architekci
domagało wnuk architekci
al. 1-go Maja 87 lok. 315 | 90-755 Łódź
tel. 42 23 66 313 | info@dwarchitekci.pl

Inwestor
Miasto Suwałki
ul. Mickiewicza 1, 16-400 Suwałki

Projekt
Budowa Biblioteki Publicznej im. Marii Konopnickiej
wraz z zagospodarowaniem terenu pomiędzy ulicami:
Bulwarową, M. Reja, ks. S Szczęsnowicza
i gen. Pułaskiego w Suwałkach

Lokalizacja
Suwałki, teren pomiędzy ul. Bulwarową, M. Reja, ks. S. Szczęsnowicza
i gen. K. Pułaskiego. Jednostka Ewidencyjna 206301_1 M. Suwałki - Obręb 0001
obręb 0001 działki nr: **22199/8; 22197/2; 22198/2; 22196/4; 22194/4; 22193/4; 22192/2; 22191/2; 22190/2; 22189/2; 22186/4; 22185/4; 22184/2; 22183/2; 22182/2; 22180/4 oraz 22188/2**
oraz działki drogowe:
w **obrębie 0001**: w pasie drogowym ul. ks. S. Szczęsnowicza: **22180/3**,
w pasie drogowym gen. Pułasklego: **22196/1; 22198/1**,
w pasie drogowym ul. M. Reja: **22187/1; 22189/1; 22190/1; 22193/3; 22195; 22194/3; 22196/3; 22199/5; 22199/7**,
w pasie drogowym ul. Bulwarowej: **22200/3; 22199/4**
oraz **w obrębie 0002** w pasie drogowym ul. M. Reja. **22080/1**

Projektant mgr inż. arch. Małgorzata Domagało - Wnuk	Nr upr. 03/LOOKK/2011	Podpis
Sprawdzający mgr inż. arch. Jacek Wnuk	Nr upr. 1/R-172/LOOIA/10	Podpis

Współpraca
mgr inż. arch. Maria Raszkiewicz

Współpraca
mgr inż. arch. Monika Sus

Branża ARCHITEKTURA	Data .14.12.2023	
Stadium PROJEKT TECHNICZNY	Format .	Skala 1:50/25

Rysunek
DS7- DETAL BALUSTRAD BL7

Nr Projektu	Nr Rysunku	Rewizja
2301	PT-761	rew0

Plik

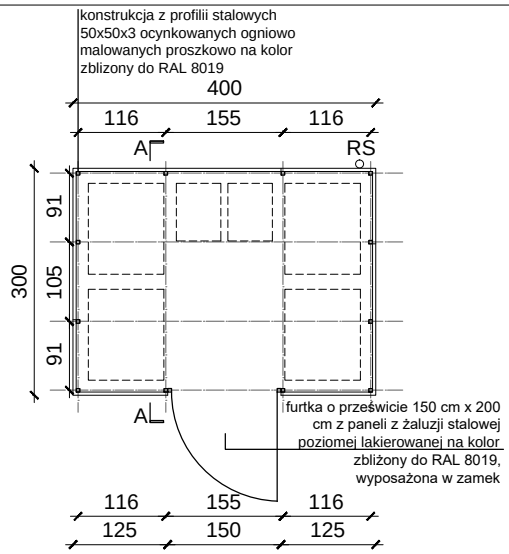

rzut I skala 1:100

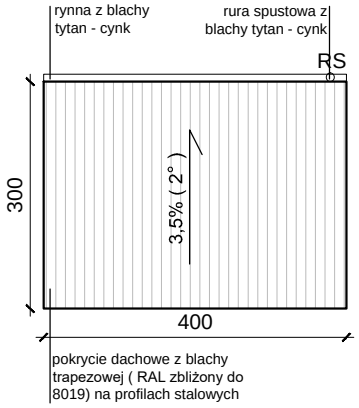

widok dachu I skala 1:100

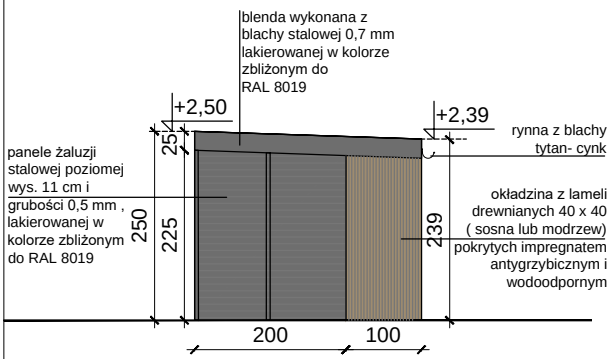

elewacja północna I skala 1:100

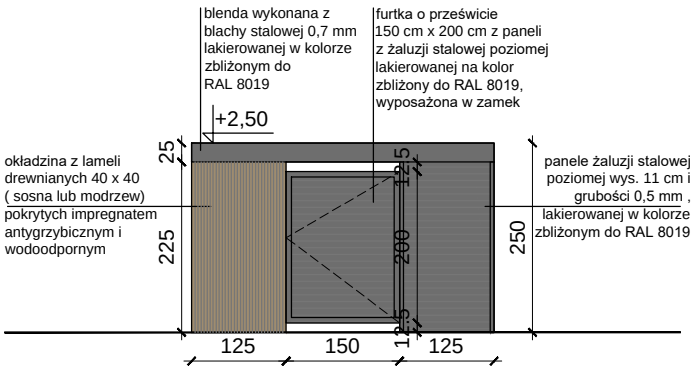

elewacja wschodnia I skala 1:100

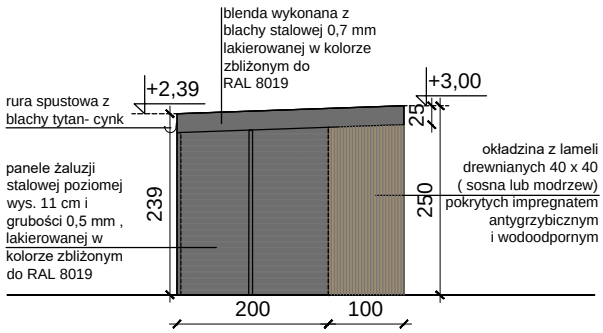

elewacja południowa I skala 1:100

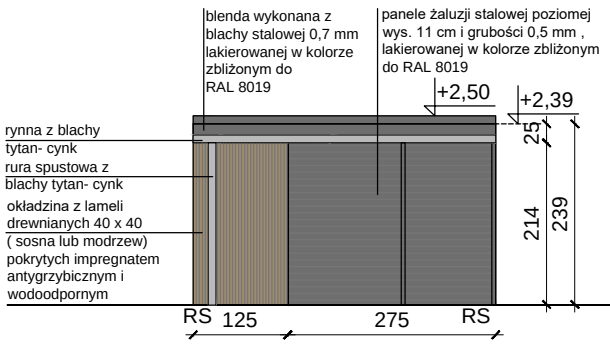

elewacja zachodnia I skala 1:100

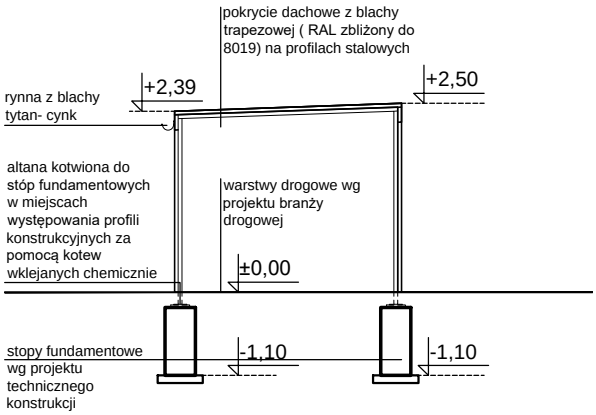

przekrój A-A I skala 1:100

REW. 1	Data	27.10.2023

1. Uszczegółowienie opisów konstrukcji oraz wykończenia wiaty

uwagi ogólne:
1. Wszystkie wymiary należy sprawdzić na budowie.
2. Wszelkie nieścisłości z projektem należny niezwłocznie zgłosić do projektantów
3. Nie skalować z rysunku

Główny Projektant

dwa
domagało wnuk architekci

domagało wnuk architekci
al. 1-go Maja 87 lok. 315 | 90-755 Łódź
tel. 42 23 66 313 | info@dwarchitekci.pl

Projekt
Budowa Biblioteki Publicznej im. Marii Konopnickiej wraz zzagospodarowaniem terenu pomiędzy ulicami: Bulwarową, M. Reja, ks. S Szczęsnowicza i gen. Pułaskiego w Suwałkach

Projektant mgr inż. arch. Małgorzata Domagało - Wnuk	Nr upr. 03/LOOKK/2011	Podpis
Sprawdzający mgr inż. arch. Jacek Wnuk	Nr upr. 1/R-172/LOOIA/10	Podpis

Współpraca
mgr inż. arch. Maria Raszkiewicz

Współpraca
mgr inż. arch. Monika Sus

Branża ARCHITEKTURA	Data	26.09.2023
Stadium PROJEKT TECHNICZNY	Format .	Skala 1:100

Rysunek
WIATA ŚMIETNIKOWA- RZUTY, PRZEKRÓJ, ELEWACJE

Nr Projektu	Nr Rysunku	Rewizja
2301	PT-800	rew 1

Plik

Uwaga! Rysunek rozpatrywać łącznie z rysunkiem fundamentów wiaty ś,moetmikowej branży konstrukcyjnej.

Napis przestrzenny

Litery kasetonowe, przestrzenne;
Forma: litery pisane o zakrąglonym kształcie. Krój zbliżony do fontów Fredoka i Lexend.
Obudowa aluminiowa, zabezpieczona przed działaniem warunków atmosferycznych, lakierowna na kolor miedziany, zbliżony do koloru listew elewacyjnych,
Tył " plecy" liter pełne, spójne z kolorem i wykończeniem obudowy.
Front liter z tworzywa w kolorze białym. Ramka wokół frotnu liter równa grubości obudowy. Front podświetlany. Efekt świecenia całą powierzchnią litery.

Przewidzieć wytrzymałość liter umożliwiającą siedzenie użytkowniów obiektu na ich elementach.

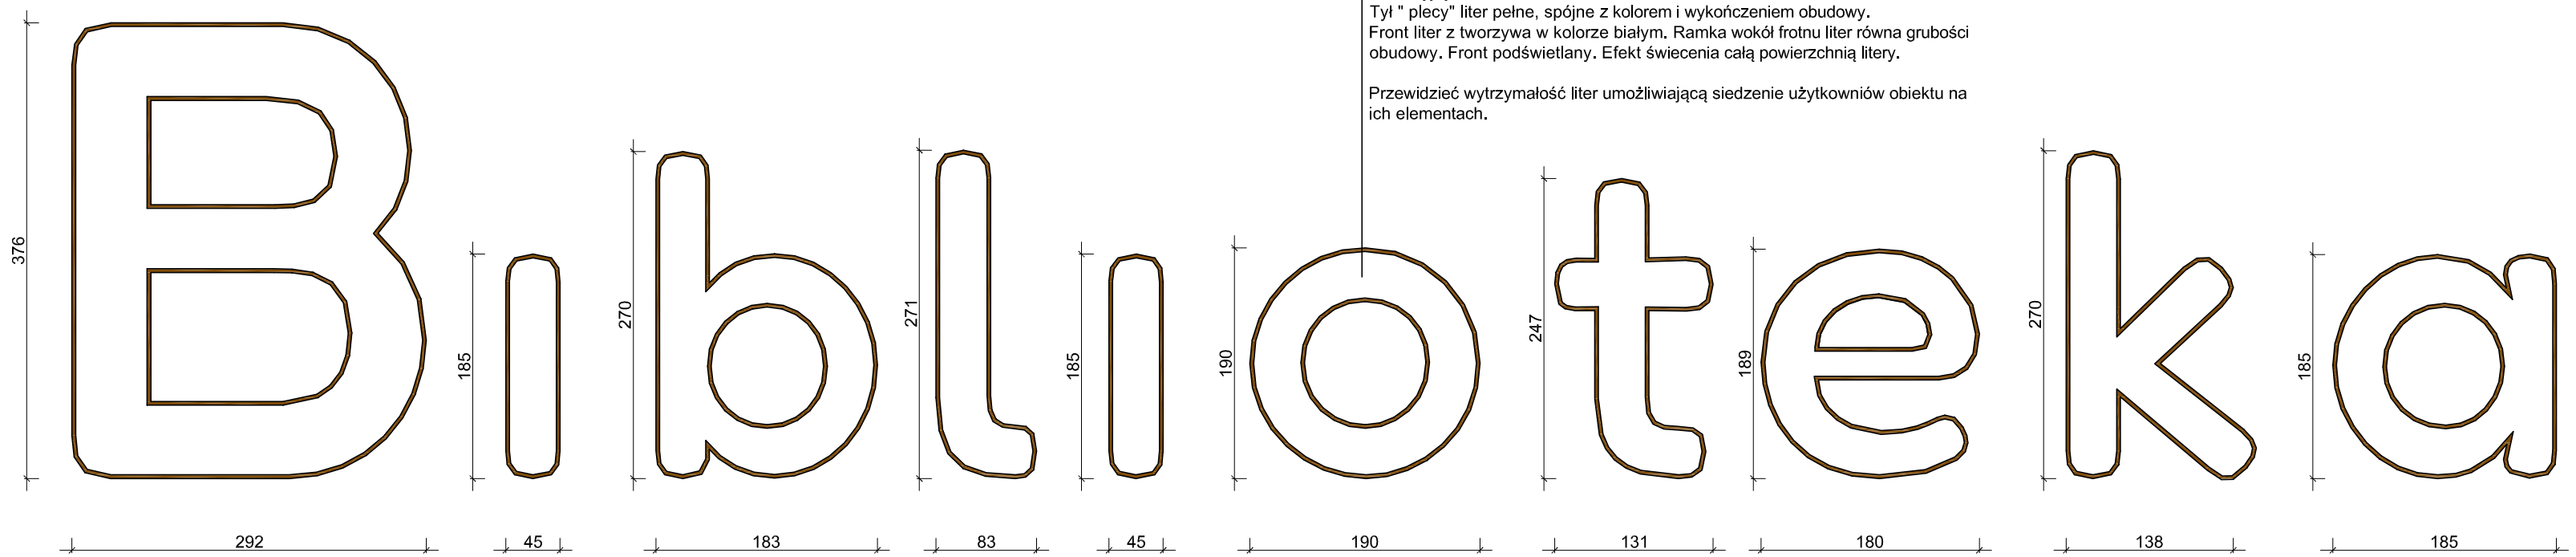

litery przestrzenne - widok od frontu | 1:50

Fundament betonowy 50x120cm - beton C20/25 W8
L=24,50m

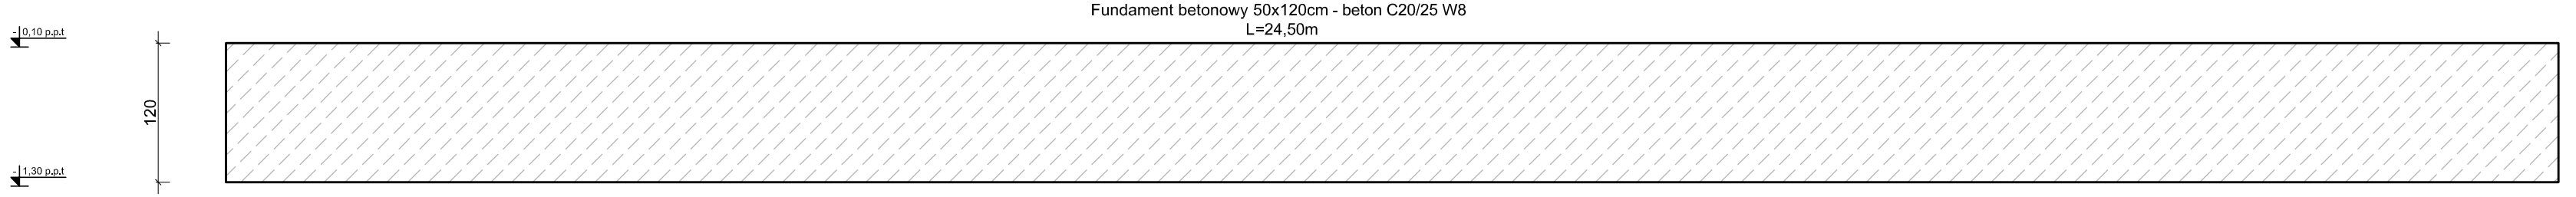

litery przestrzenne - podwalina | 1:50

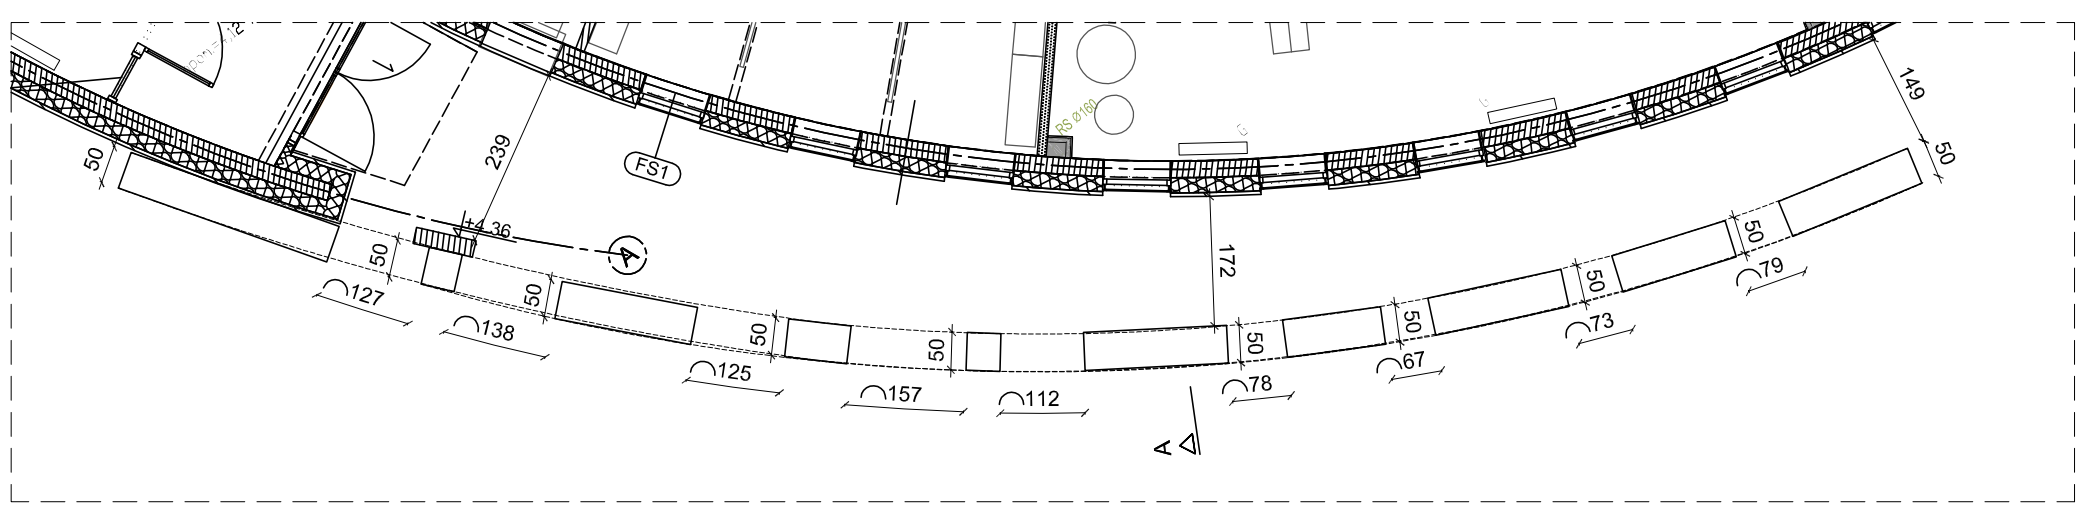

napis przestrzeny | rzut | 1:100

REW. 1	Data	30.10.2023
1. Uzupełnienie rysunku o podwaliny pod napis przestrzenny		

uwagi ogólne:
1. Wszystkie wymiary należy sprawdzić na budowie.
2. Wszelkie niescisłości z projektem należny niezwłocznie zgłosić do projektantów
3. Nie skalować z rysunku

Główny Projektant

dwa
domagało wnuk architekci

domagało wnuk architekci
al. 1-go Maja 87 lok. 315 | 90-755 Łódź
tel. 42 23 66 313 | info@dwarchitekci.pl

Inwestor
Miasto Suwałki
ul. Mickiewicza 1, 16-400 Suwałki

Projekt
Budowa Biblioteki Publicznej im. Marii Konopnickiej wraz z zagospodarowaniem terenu pomiędzy ulicami: Bulwarową, M. Reja, ks. S Szczęsnowicza I gen. Pułaskiego w Suwałkach

Lokalizacja
Suwałki, teren pomiędzy ul. Bulwarową, M. Reja, ks. S. Szczęsnowicza I gen. K. Pułaskiego, Jednostka Ewidencyjna 206301_1 M, Suwałki - Obręb 0001 obręb 0001 działki nr: **22199/8; 22197/2; 22198/2; 22196/4; 22194/4; 22193/4; 22192/2; 22191/2; 22190/2; 22189/2; 22186/4; 22185/4; 22184/2; 22183/2; 22182/2; 22180/4 oraz 22188/2**
oraz działki drogowe:
w **obrębie 0001:** w pasie drogowym ul. ks. S. Szczęsnowicza: **22180/3**,
w pasie drogowym gen. Pułaskiego: **22196/1; 22198/1**,
w pasie drogowym ul. M. Reja: **22187/1; 22189/1; 22190/1; 22193/3; 22195; 22194/3; 22196/3; 22199/5; 22199/7**,
w pasie drogowym ul. Bulwarowej: **22200/3; 22199/4**
oraz **w obrębie 0002** w pasie drogowym ul. M. Reja, **22080/1**

Projektant: mgr inż. arch. Małgorzata Domagało - Wnuk	Nr upr. 03/LOOKK/2011	Podpis
Sprawdzający: mgr inż. arch. Jacek Wnuk	Nr upr. 1/R-172/LOOIA/10	Podpis
Współpraca: mgr inż. arch. Maria Raszkiewicz		
Współpraca: mgr inż. arch. Monika Sus		
Branża: ARCHITEKTURA	Data: 26.09.2023	
Stadium: PROJEKT TECHNICZNY	Format: -	Skala: 1:50/1:100

Rysunek
DETAL NAPISU PRZESTRZENNEGO

Nr Projektu	Nr Rysunku	Rewizja
2301	PT-850	rew1

Plik