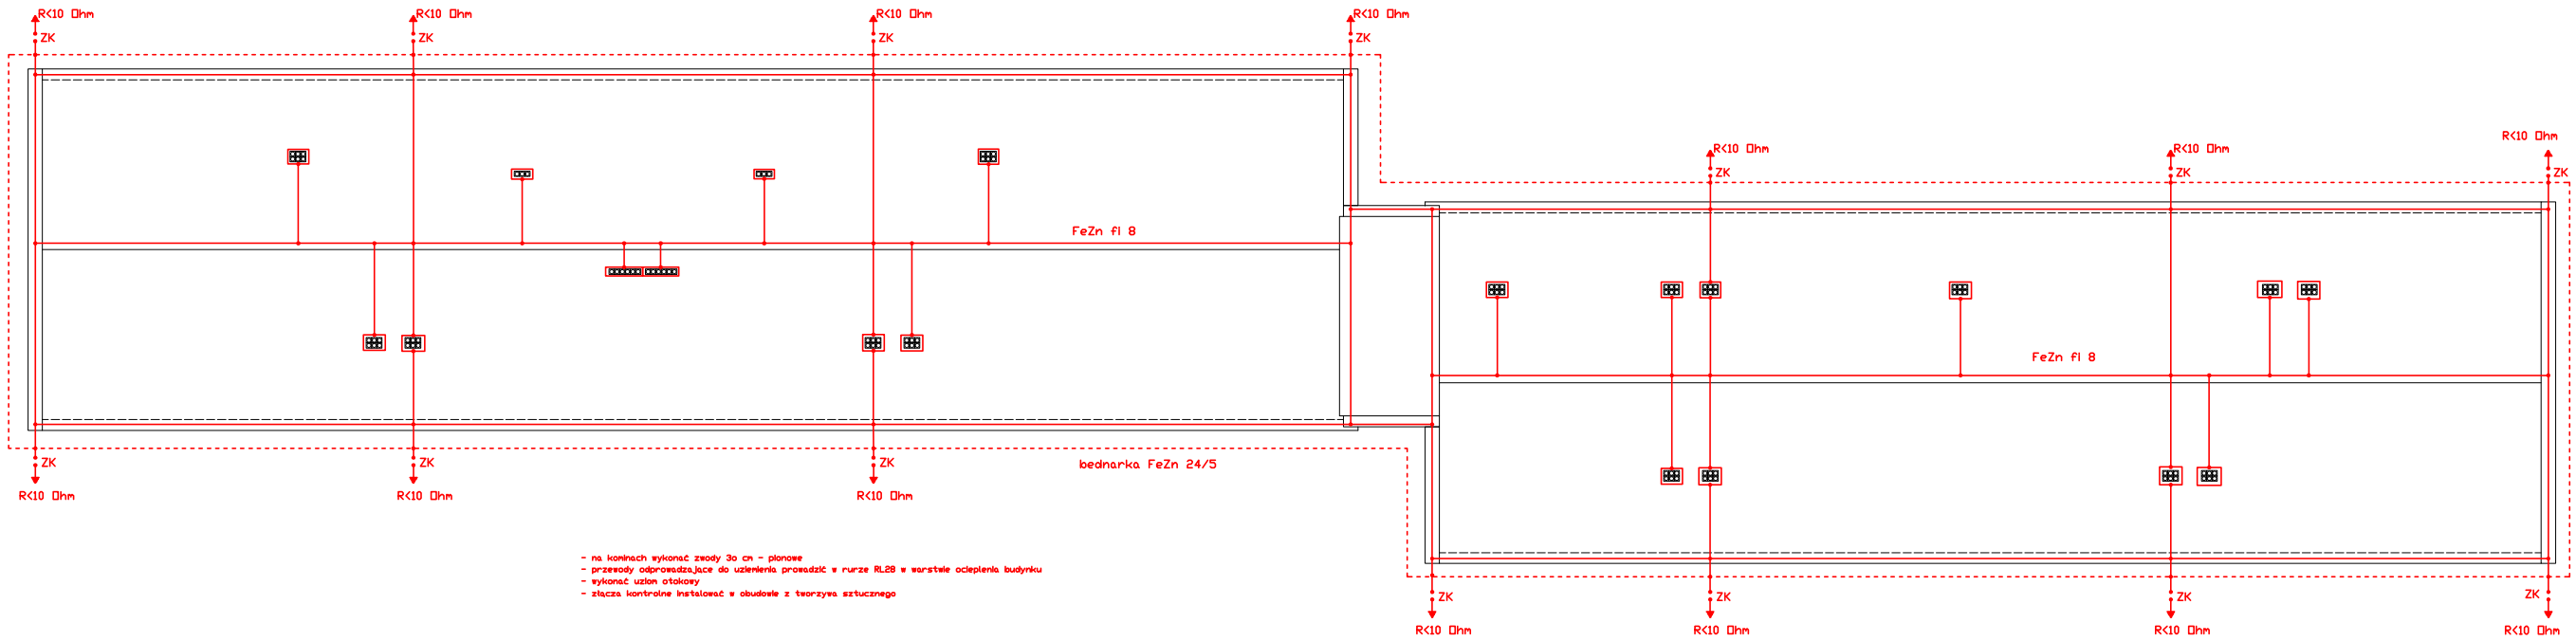

- na kominach wykonać zwody 30 cm - planowe
- przewody odprowadzające do uziemienia prowadzić w rurze RL28 w warstwie ocieplenia budynku
- wykonać uziom otokowy
- złącza kontrolne instalować w obudowie z tworzywa sztucznego

"DOM-BUD" Suwałki				BRANŻA: ELEKTRYKA	
OBIEKT:	Rozbudowa i nadbudowa budynku			STADIUM: PB	NR RYS.:
ADRES:	ul. Daszyńskiego 39, 16-400 Suwałki			SKALA: 1:100	5
INWESTOR:	Zakład Ogólnobudowlany "Dom-Bud" S.A. w Suwałkach ul. Noniewicza 10			RYSUNEK: Rzut dachu	
	IMIĘ I NAZWISKO	NR UPR.		DATA:	PODPIS
PROJEKTANT:	Wiesław Bakun	SLW/ 16/93		02.2009	
SPRAWDZAJĄCY:	mgr inż. Jan Kmieć	SLW/ 51/93		02.2009	