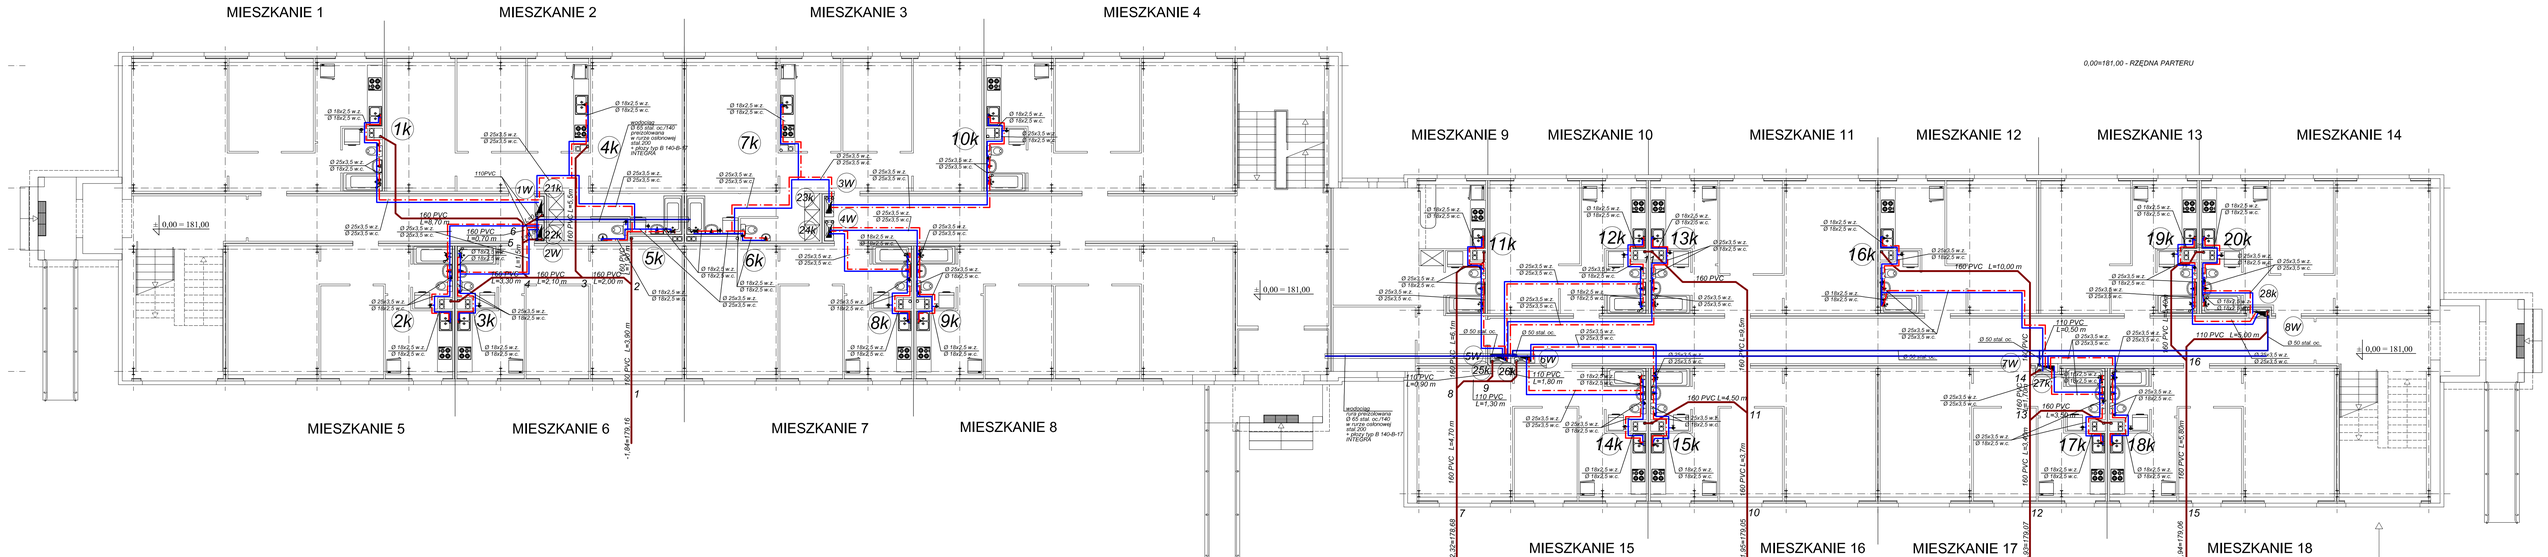


DOM-BUD Suwałki		BRANŻA: SANITARNA	
OBIEKT: Adaptacja budynku na lokale mieszkalne		STADIUM: PB	NR RYS.: 3
ADRES: ul. Daszyńskiego 10, 16-400 Suwałki - dz. Nr ew. 2109/9, 2109/1, 2109/3		SKALA: 1:100	RYSUNEK: RZUT PARTERU INSTALACJA WOD-KAN.
	PROJEKTANT:	NR UPR.	DATA / PODPIS
PROJEKTANT:	inż. Halina Zelako	SUW/-5/98	27.02.2009
SPRAWDZAJĄCY:	inż. Wojciech Wojtasik	MAZ/0066/PWOK	27.02.2009