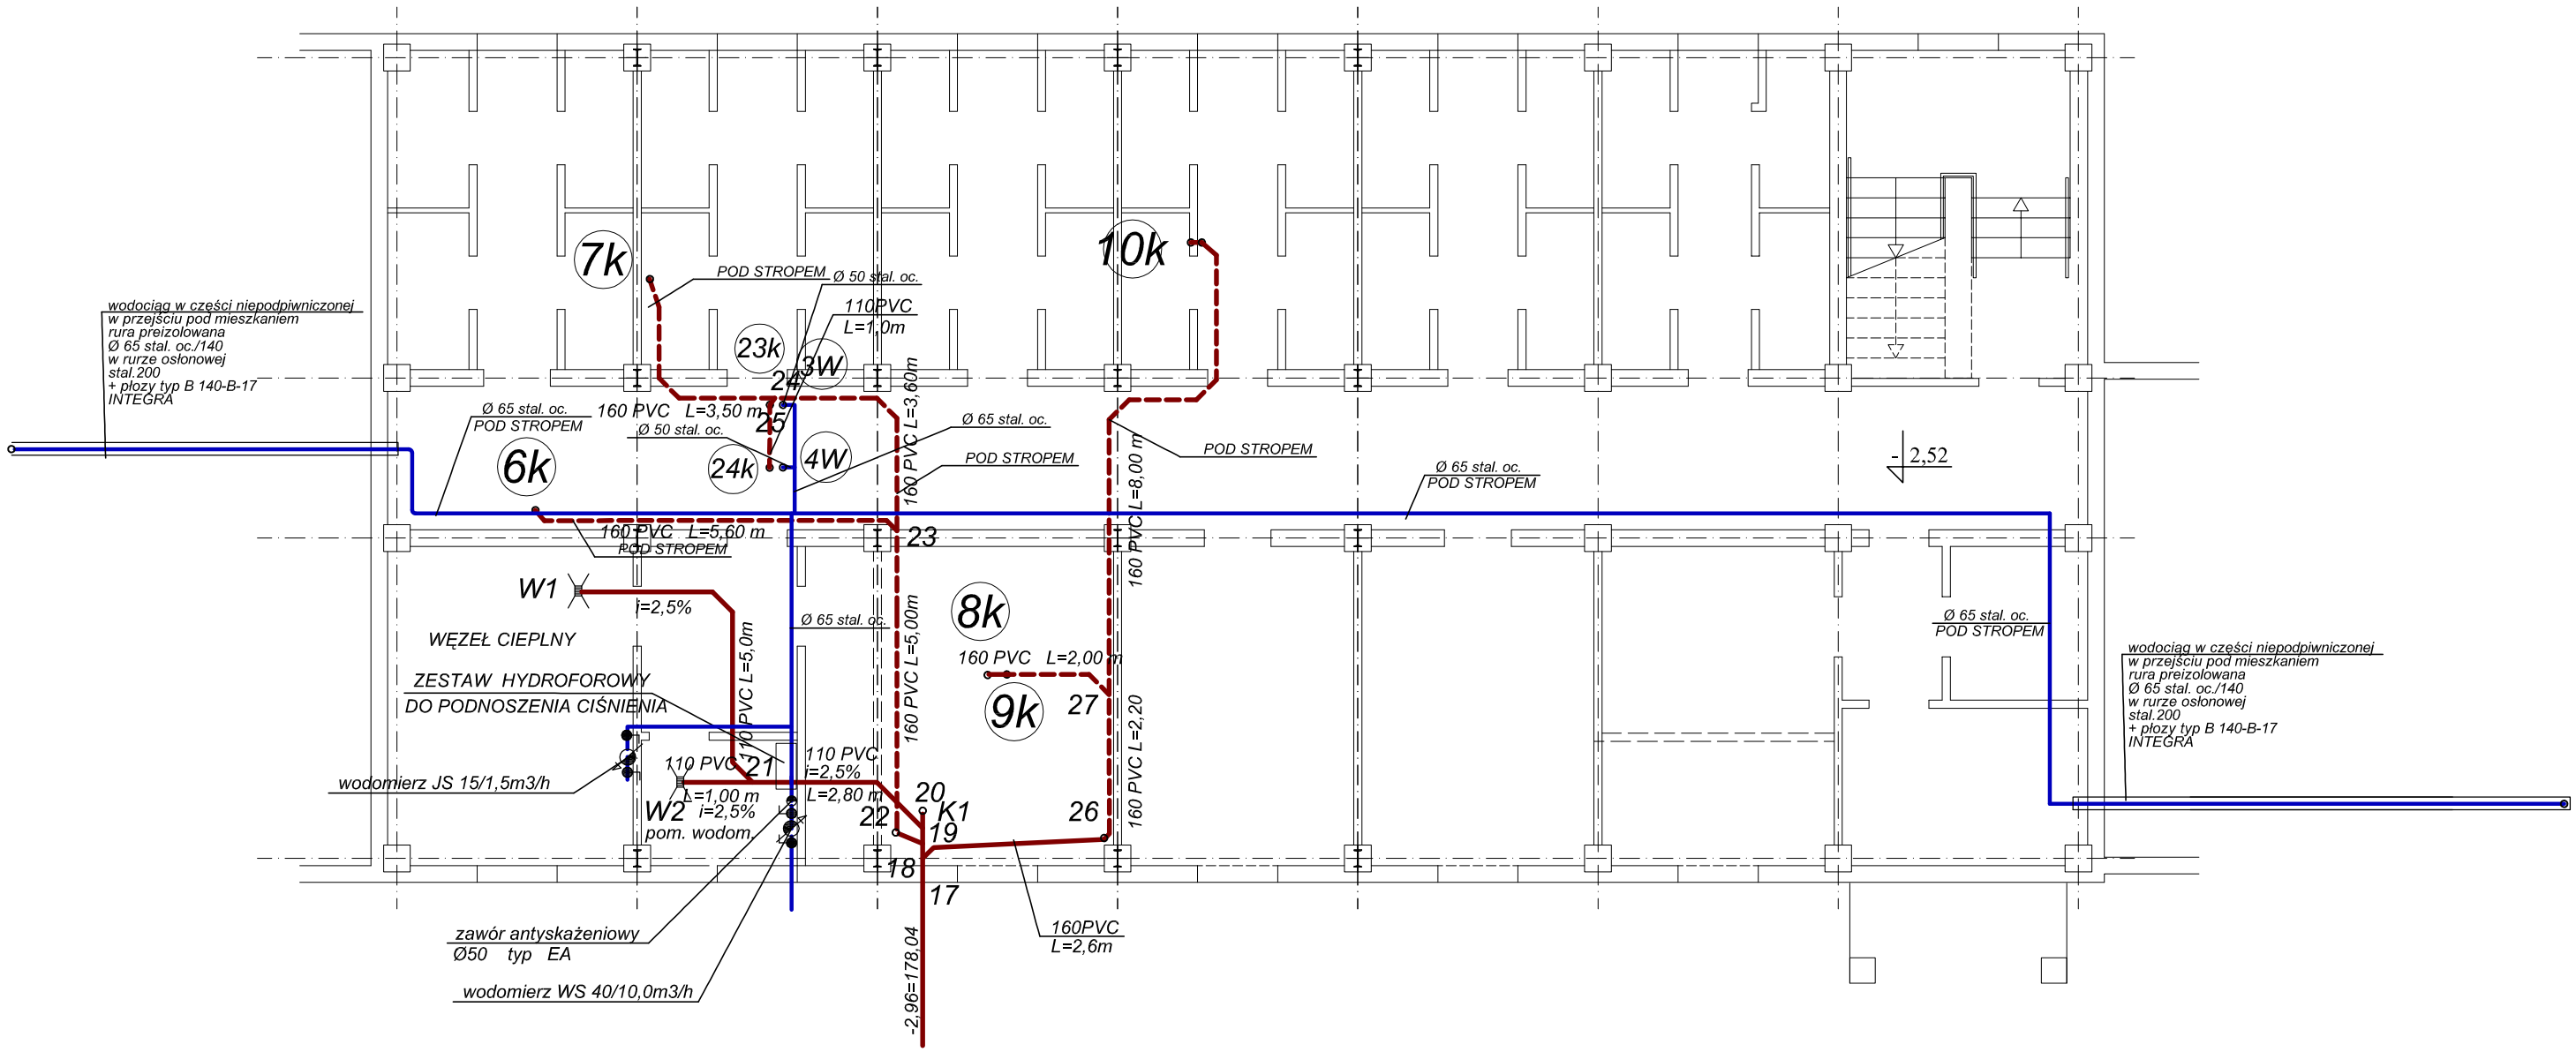

DOM-BUD Suwałki			BRANŻA: SANITARNA	
OBIEKT:	Adaptacja budynku na lokale mieszkalne.		STADIUM: PB	NR RYS.: 2
			SKALA: 1:100	
ADRES:	ul. Daszyńskiego 10, 16-400 Suwałki - dz. Nr ew. 21089, 21090, 21091 i 21092/1		RYSUNEK: RZUT PIWNIC INSTALACJA WOD.- KAN.	
	PROJEKTANT:	NR UPR.	DATA	PODPIS
PROJEKTANT:	inż. Halina Żelazko	SUW- 5/90	27.02.2009	
SPRAWDZAJĄCY:	inż. Wojciech Wojtanis	PDL/0046/PWOS/04	27.02.2009	