


Usługi Geodezyjno-Kartograficzne
Mariusz Harmuszkiewicz
16-400 Suwałki, ul. Kościuszki 110 p. 5
tel./fax (087) 563-03-12, 0 503 341 203
NIP 844-109-50-96 REG. 790669300

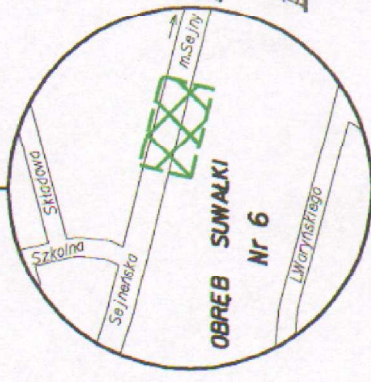

SZKIC ORIENTACYJNY
skala 1:10000

MAPA SYTUACYJNO - WYSOKOŚCIOWA
(do celów projektowych)
skala 1:500

Obiekt: Suwałki Nr 6 - ul. Sejneńska 18

dz.nr 12092

woj.podlaskie : powiat suwalski , gmina : m. Suwałki

URZĄD MIEJSKI W SUWAŁKACH
OŚRODEK DOKUMENTACJI
GEODEZYJNEJ I KARTOGRAFICZNEJ
W oparciu o oznaczony linijką **przeniesienia** dostarczony
aktualizacji treści mapy zasadniczej, uzupełniony o dane z 24.06.2008.
i zawiadomienie pod nr 828.014 - 9/2008
Niniejsza mapa może służyć do celów projektowych.
Pojawiające się na niej symbole i oznaczenia nie stanowią
budowę podlegającą wyłączeniu i inwentaryzacji prac geodezyjnych
przez jednostki uprawnione do wykonywania prac geodezyjnych
Suwałki, dnia 23.06.2008r.
linda, nadająca mapę
Bożena Milewska

GEODETA UPRAWNIONY

Mariusz Harmuszkiewicz
16-400 Suwałki, ul. Kościuszki 110 p. 5
tel./fax (087) 563-03-12, 0 503 341 203
NIP 844-109-50-96 tel./fax (087) 563-03 12


L.k.s.rob. 16934-104/2008

KERG. 828-188/2008

Poza wykazanymi na niniejszej mapie urzędzeniami podziemiymi nie wyklucza się
istnienia w terenie urządzeń podziemnych o których brak było informacji w
osrodkach branżowych i nie zostały odnotowane w czasie inwentaryzacji geodezyjnej.

Niniejszą mapę sporządzono na podstawie istniejących materiałów archiwalnych
stanowiących zasób Miejskiego Ośrodka Dokumentacji Geodezyjnej i Kartograficznej
w Suwałkach oraz pomiaru uzupełniającego z roku 2008.
wykorzystano arkusze map: 215.342.0142.0144

Mapa aktualna na dzień 19.06.2008r.

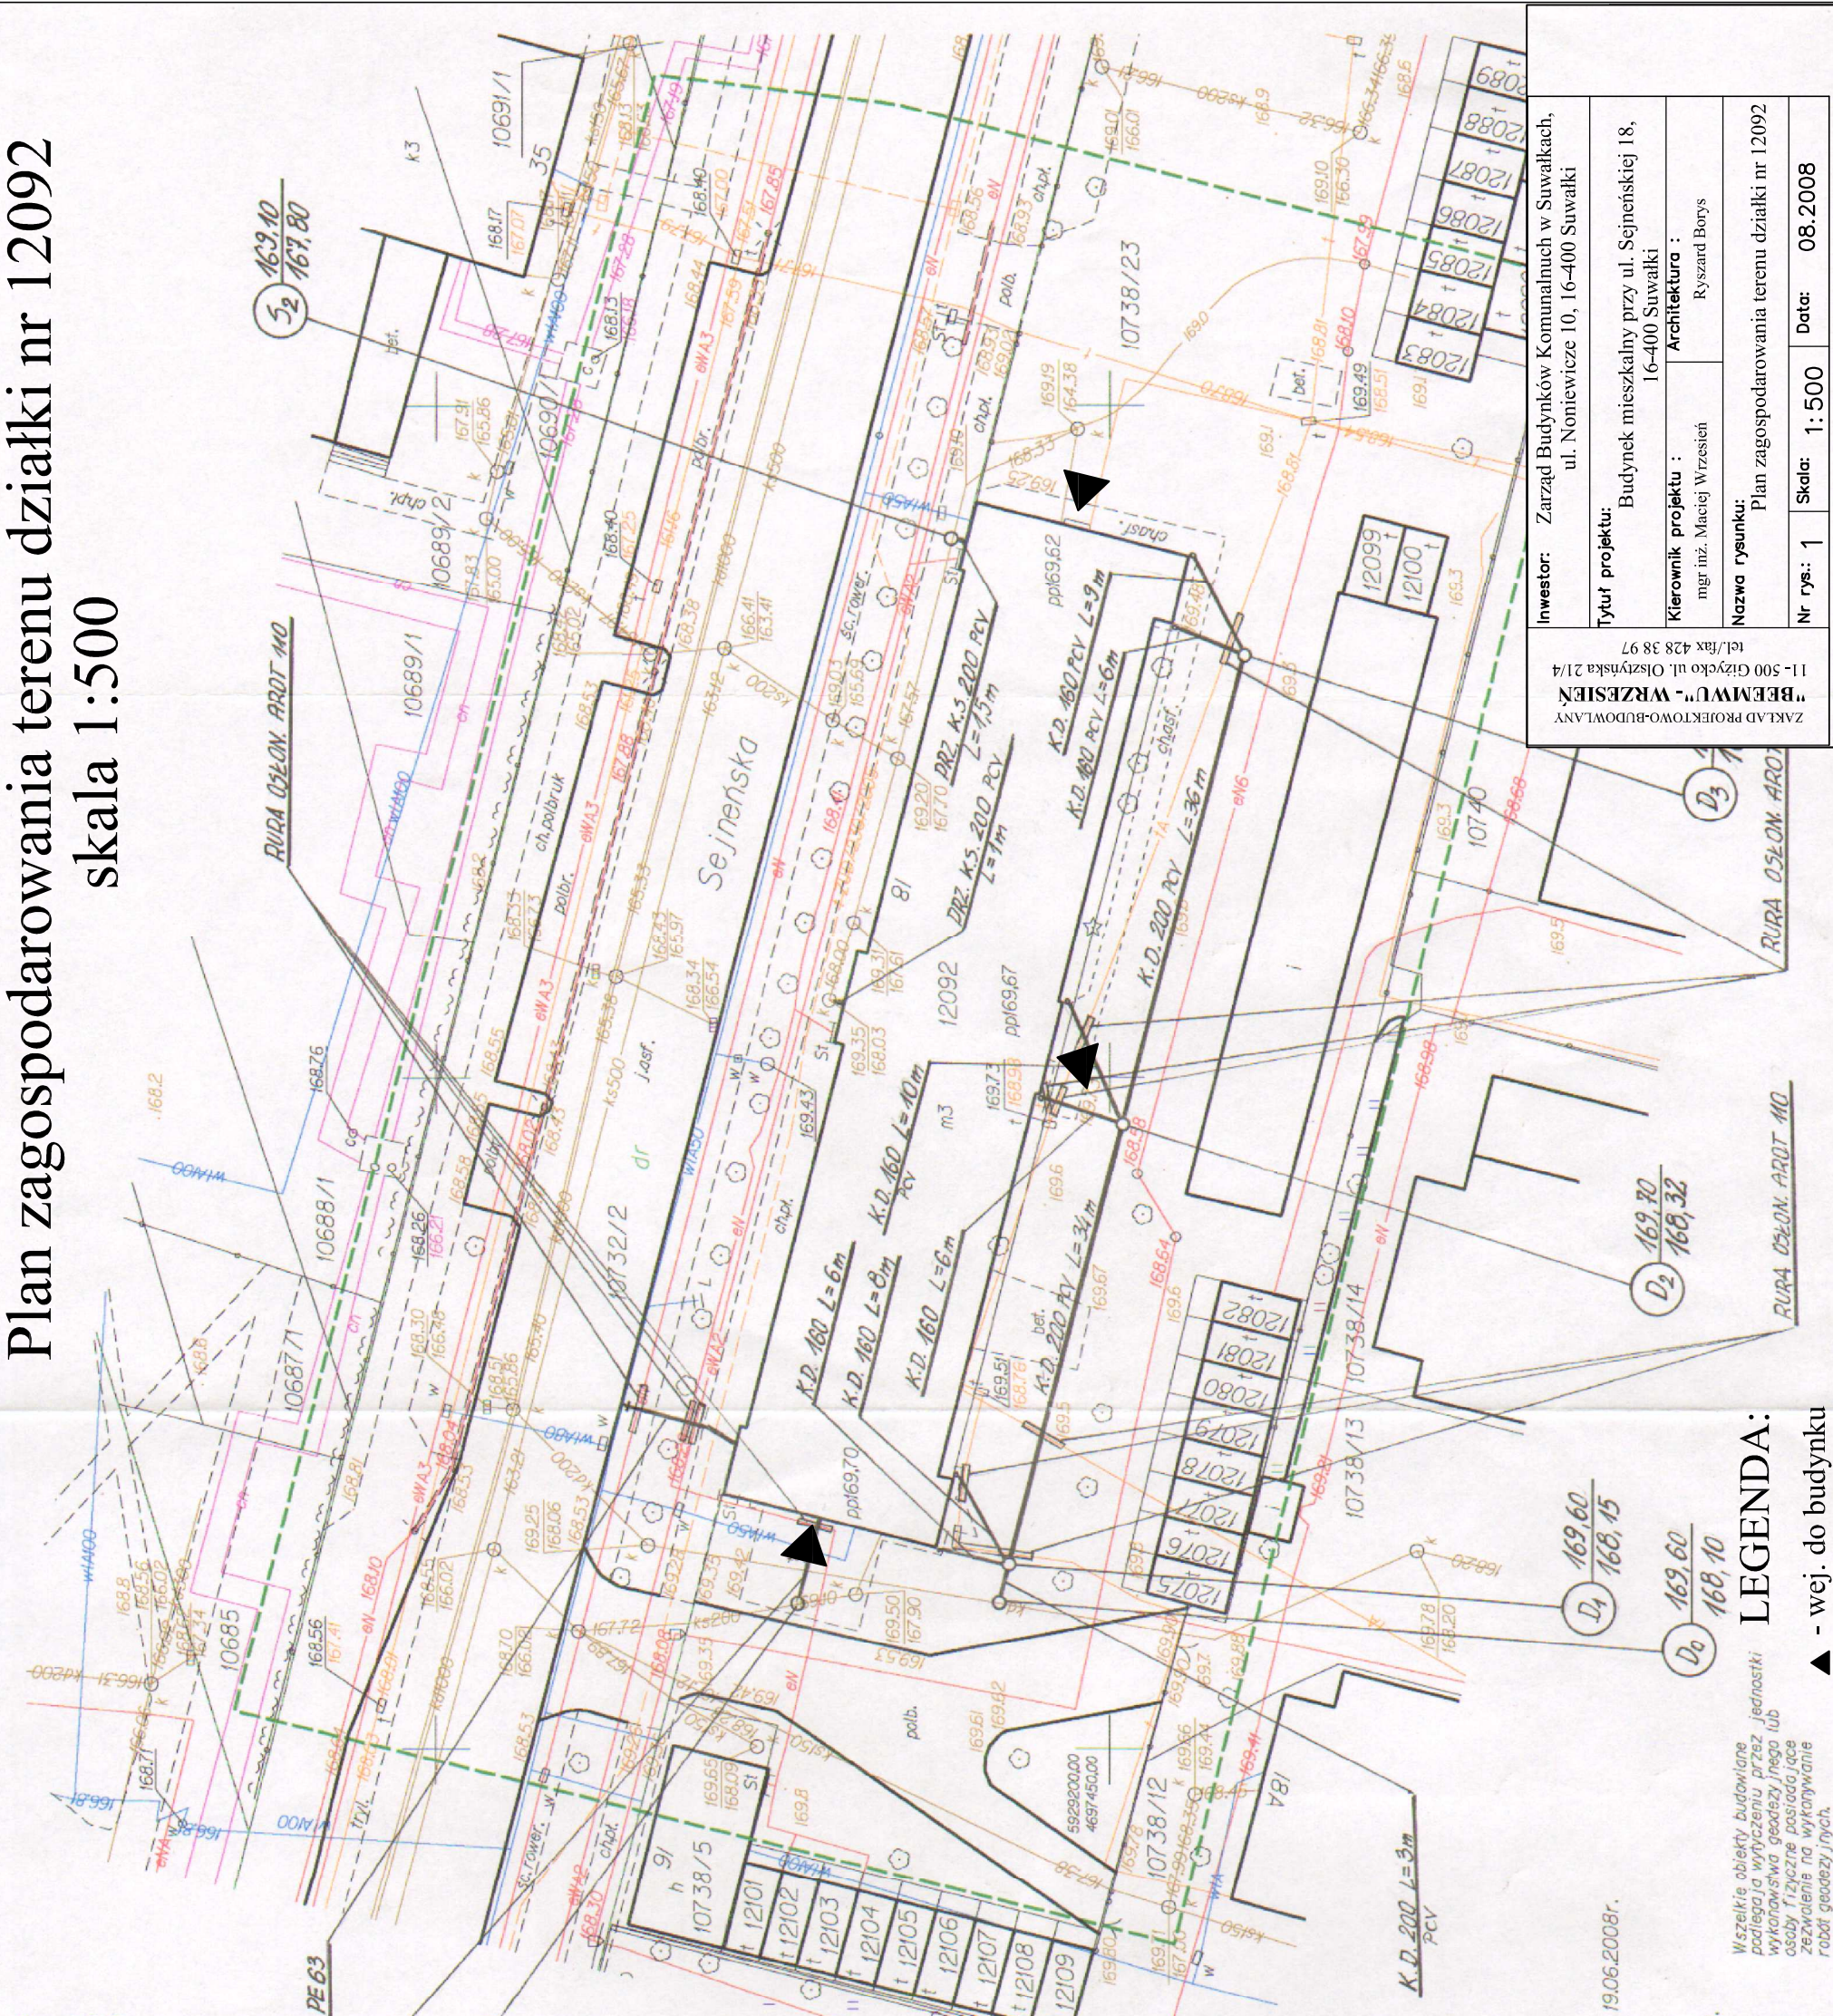

LEGENDA:

- ▲ - wej. do budynku
- - dojeżdżenie do budynku

Wszystkie obiekty budowlane
podlegają wyłączeniu przez
wykonawcę geodezyjnego lub
osoby fizyczne posiadające
zezwolenia na wykonywanie
robót geodezyjnych.

Investor: Zarząd Budynków Komunalnych w Suwałkach,
ul. Nontewicze 10, 16-400 Suwałki

Tytuł projektu: Budynek mieszkalny przy ul. Sejneńskiej 18,
16-400 Suwałki

Kierownik projektu : mgr inż. Maciej Wrzesień
Architektura : Ryszard Borys

Nazwa rysunku: Plan zagospodarowania terenu działki nr 12092

Nr rys.: 1 **Skala:** 1:500 **Data:** 08.2008