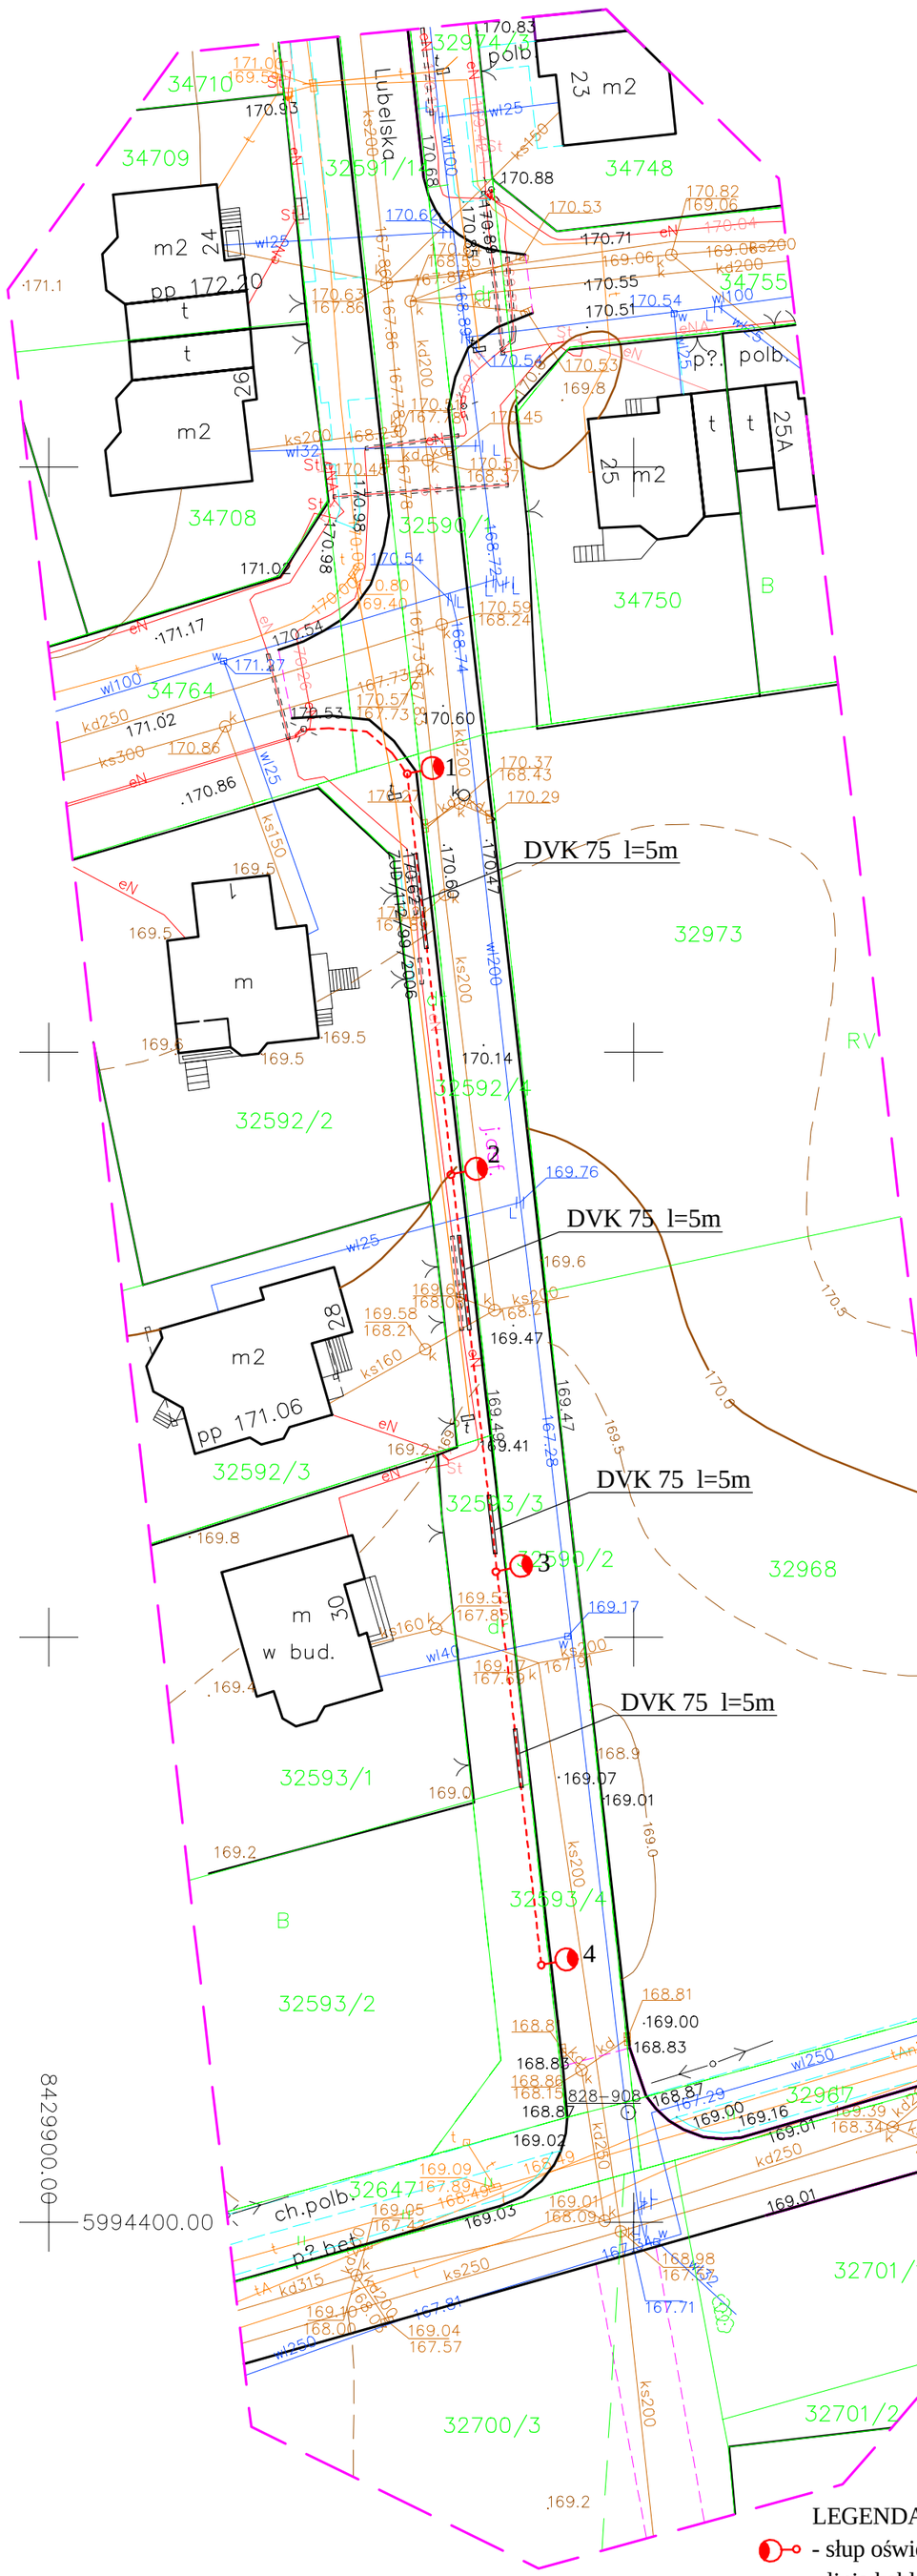

LEGENDA
- słup oświetleniowy
- linia kablowa
- linia kablowa w rurze osłonowej

Przedsiębiorstwo Wodociągów i Kanalizacji w Suwałkach Spółka z o.o.
Zakład Wodociągów i Kanalizacji
ul. Gen. W. Sikorskiego 14, 16-400 Suwałki
tel. 087 567-27-[illegible]
NIP 844-000-41-99 REGON 790011345
Sąd Rejonowy w Białymstoku KRS 0000091808
Kap. zakł. 52.202.000,00 zł.

Uzgodniono kablową linię oświetlenia ulicznego ler uwag
Suwałki 8.04.2011

KIEROWNIK ZAKŁADU
Wodociągów i Kanalizacji w Suwałkach
Krzysztof Sokołowski

PGE Dystrybucja S.A.
Oddział Białystok
Zakład Sieci Suwałki
16-400 Suwałki, ul. Piaskowa 1
tel. 85 676 65 00, fax 85 676 65 09

Uzgodnienie nr 159/04/2011

Uzgodniono w ZS Suwałki plan zagospodarowania terenu z uwagą:
1. Orientacyjne trasy linii energetycznych istniejących naniesiono kolorem czerwonym, przed przystąpieniem do robót ustalić dokładne położenie kabli oraz zgłosić się do ZS Suwałki w celu uzyskania informacji o ewentualnych zmianach jakie zaistniały w lokalizacji linii energetycznych na danym terenie.
2. Prace w pobliżu linii kablowych wykonywać sposobem ręcznym, zabezpieczyć kable przed uszkodzeniem mechanicznym.
3. W przypadku uszkodzenia kabli wykonawca zostanie obciążony kosztami naprawy oraz wartością niedostarczonej energii elektrycznej.
4. Skrzyżowania i zbliżenia z kablami energetycznymi wykonywać zgodnie z obowiązującymi normami i przepisami.
5. Na istniejące linie kablowe SN-20kV i nN-0,4kV w miejscu skrzyżowania z projektowaną siecią założyć przepusty dwudzielne ochronne.
6. Prace na w/w liniach wykonywać po całkowitym wyłączeniu spod napięcia po wcześniejszym uzgodnieniu i nadzorem ZS Suwałki.
7. Miejsca założenia przepustów zgłosić do odbioru technicznego przed zasypaniem.

Suwałki dn. 08-04-2011

PGE Dystrybucja S.A.
Oddział Białystok
Zakład Sieci Suwałki
Wydział Zarządzania Majątkiem Sieciowym
Zastępca Kierownika
Grzegorz Szarejko

MIEJSKA DYREKCJA INWESTYCJI
16-400 Suwałki, ul. Sejneńska 82
tel./fax (087) 566-78-55, 566-48-31
[illegible] 790676375, NIP 844-18-88-579

DI-5550/90/2011
Uzgodniono bez uwag
Suwałki, 11.04.2011

STARSZY PROJEKTANT
MDI w Suwałkach
mgr inż. Grażyna Wandziuci
upr. bud. do projektowania
SUWW-118/89

PGE S.A. Pion Technicznej Obsługi Klienta
Rozwój i Gospodarka Zasobami Region Północny
Dział Zarządzani Zasobami Fizycznymi Sieci w Olsztynie
L.dz. RN.23063 2011 r.
Uzgodniono z zastrzeżeniem uwag wg przekazanego załącznika
Suwałki 11-04-11 [signature]
Miejscowość Data Podpis

SŁUPY OŚWIETLENIOWE

SAL-10 aluminiowy anodowany naturalny
WŁ 1/1,5/3,7/5 - wysięgnik
jednoramienny/ dł. wysięgu 1,5m/ wys wysięgnika 3,7m/ kąt nachylenia wysięgnika 5°.
B70 - prefabrykowany fundament betonowy
IZK - izolowane złącze słupowe
uwaga:
numery słupów opisać na słupach na wys. 1,5m

OPRAWY OŚWIETLENIOWE

ELGO ACRON 100 SR2 100W

UZIEMIENIE SŁUPÓW OŚWIETLENIOWYCH

bednarka ocynkowana 25x4 ułożona w rowie kablowym
razem z kablem oświetleniowym

KABLE

YAKXS 4x35mm² - w rurach osłonowych DVR 75

UWAGA:
kable na całej długości układać w rurach ochronnych karbowanych giętkich typu DVR 75 koloru niebieskiego pod wjazdami na posesję kable układać w rurach osłonowych DVK 75

Zakład Projektowo Usługowy "PROJEKT" Stanisław Olejnik 16-400 Suwałki ul. Bohaterów 19					
Obiekt Adres	Kablowa linia oświetlenia ulicznego Suwałki ul. Lubelska dz. nr geodez. 32593/4, 32593/3, 32592/4, 32591/14, 34764				
Rysunek	Projekt oświetlenia ulicznego				skala 1:500
Projektant	Stanisław Olejnik	nr uprawnień SUW 32/88	podpis	data 03.2011r	nr rysunku 1
Sprawdził	mgr inż. Elżbieta Rybak	SUW 131/85		03.2011r	

MAPA SYTUACYJNO-WYSOKOŚCIOWA
Skala 1:500
ul. LUBELSKA
dz. 32590/2
miasto Suwałki, woj. podlaskie
Obręb Nr 07
1. Osnowa - Układ Państwowy "2000"
2. Poziom odniesienia "Kronsztadt"

DO CELÓW PROJEKTOWYCH

Wykonawca roboty:
USŁUGI GEODEZYJNE - STANISŁAW ESSEL
Geodeta Uprawniony
Upr. Nr 8104
Stanisław Essel
16-400 Suwałki, ul. Paca 8/37
tel. (0 prefix 87) 565 83 15; 0 601 392[illegible]
KERG: 828-67/2011 Księga robót: 11/2011
Mapa aktualna na dzień: 09/03/2011

Niniejszą mapę sporządzono na podstawie istniejących materiałów archiwalnych stanowiących zasób MODGiK, oraz pomiaru uzupełniającego wykonanego w roku 2011

Poza wykazanymi na niniejszej mapie urządzeniami podziemnymi nie wyklucza się istnienia w terenie urządzeń podziemnych o których brak było informacji w ośrodkach branżowych i nie zostały odnalezione w czasie inwentaryzacji geodezyjnej.

URZĄD MIEJSKI W SUWAŁKACH
OŚRODEK [illegible] GEODEZYJNEJ I [illegible] KARTOGRAFICZNEJ
W obszarze oznaczonym linią mapa [illegible] dokonano aktualizacji treści mapy zasadniczej [illegible] z pomiaru uzupełniającego przyjęto do zasobu [illegible] w dn. 10.03.2011 i zaewidencjonowano pod nr. 828.16.Ge.3/2011
Niniejsza mapa może służyć do celów projektowych.
Projektowane obiekty budowlane wymagają uzgodnienia na budowę poprzedzą wytyczaniu i [illegible] przez jednostki uprawnione do wykonywania [illegible]
Suwałki, dnia 16.03.2011 [signature] PODINSPEKTOR Marzena Krupicka
imię, nazwisko służbowe

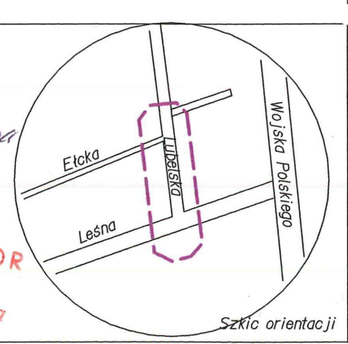

Szkic orientacji