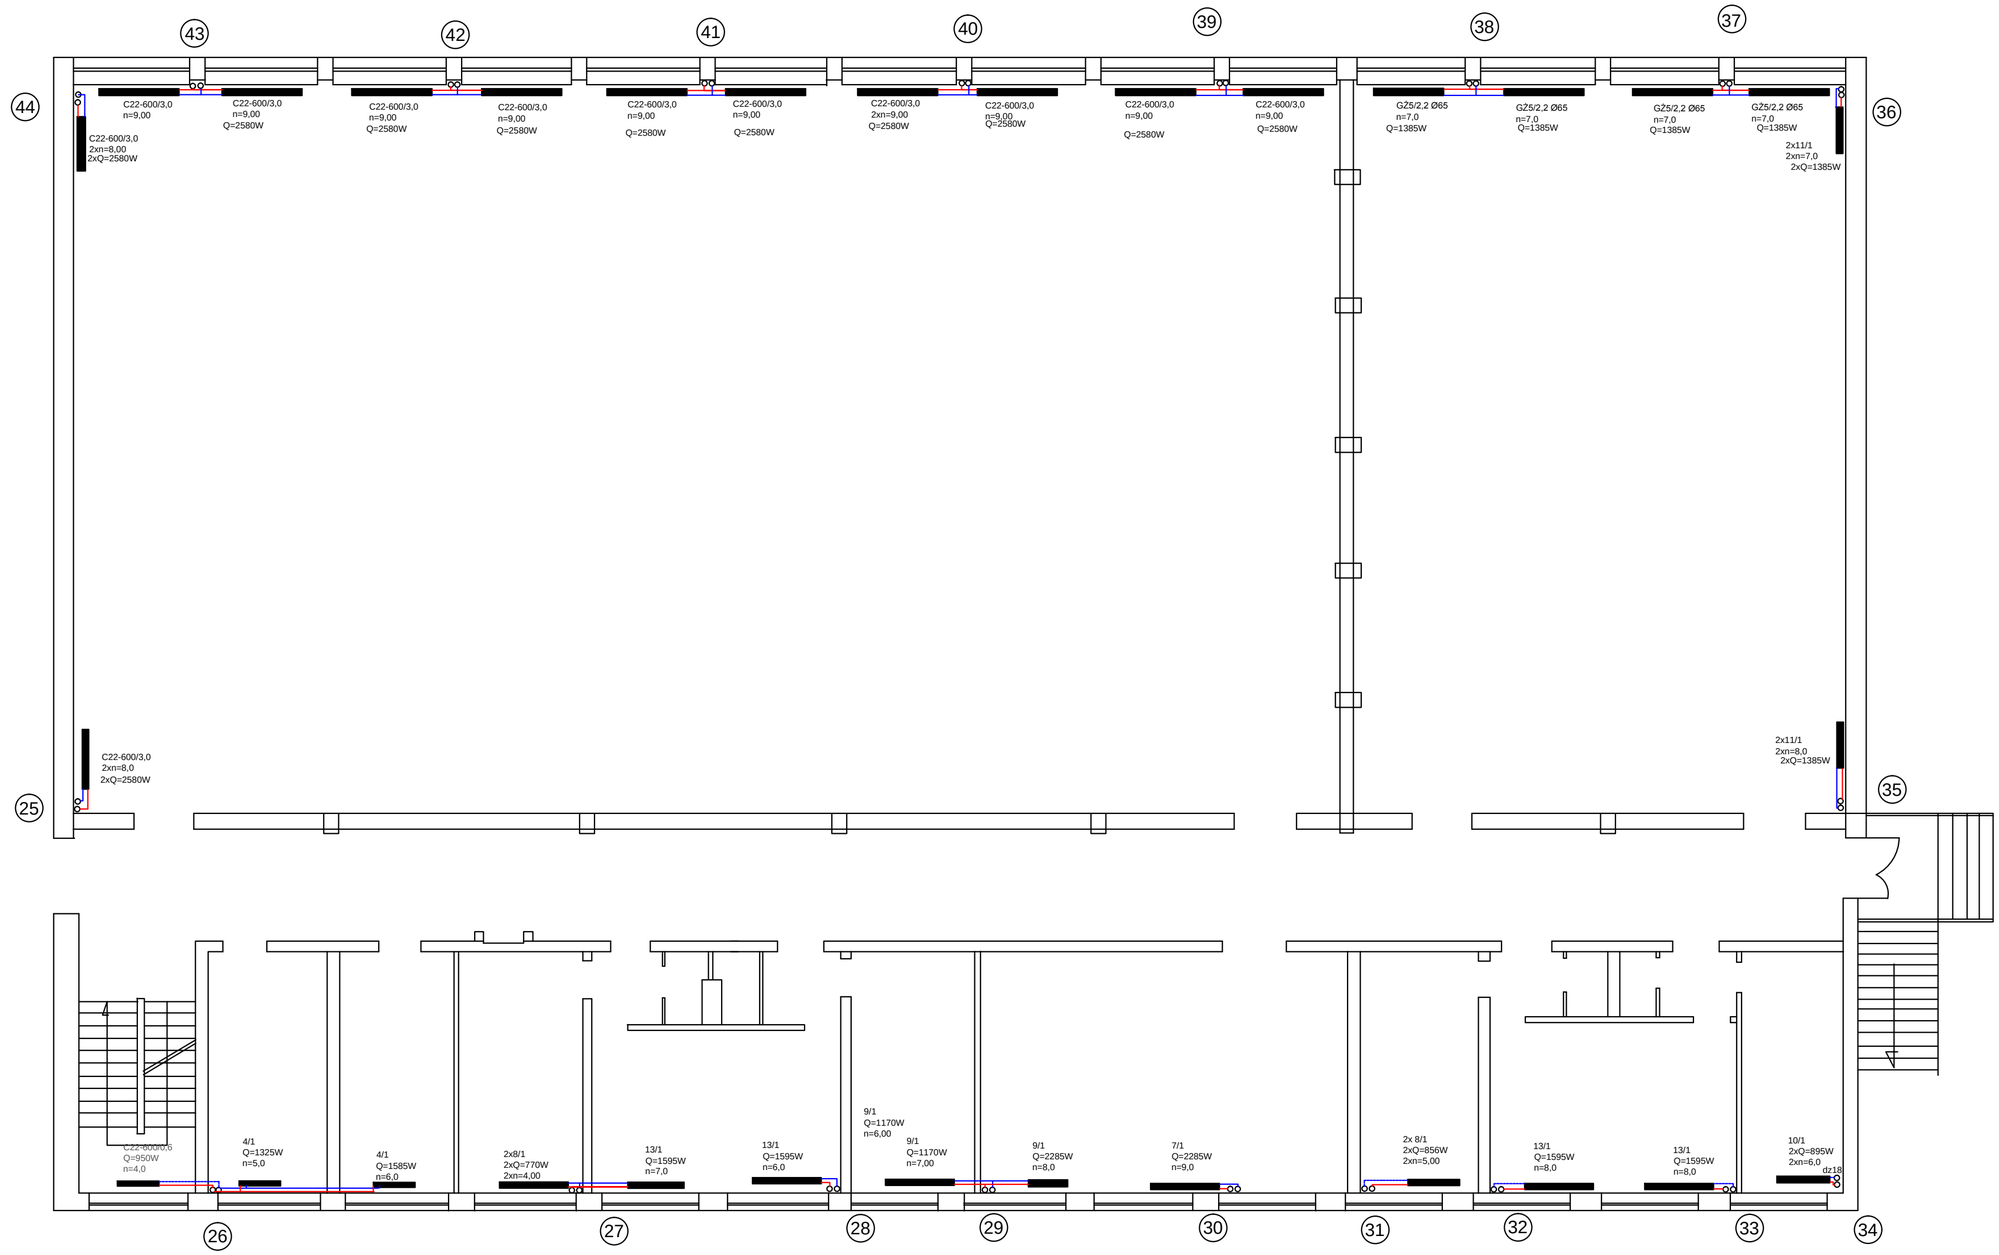

Usługi Projektowe i Informatyczne

Danuta Piszczatowska

16-400 Suwałki, ul. Sikorskiego 57a, tel./fax (0-87) 563-07-13

Inwestor	MIEJSKA DYREKCJA INWESTYCJI UL.SEJNEŃSKA 82, 16-400 SUWAŁKI	
nazwa i adres	ZESPÓŁ SZKÓŁ NR 8 UL.KOŚCIUSZKI 120, 16-400 SUWAŁKI	skala: 1:100 nr rys. 9
tytuł rys.	RZUT PARTERU SALI GIMNASTYCZNEJ- INSTALACJA C.O.	data: 06.2011
projektant branży sanitarnej	mgr inż. Danuta Piszczatowska — SUW-75/90	