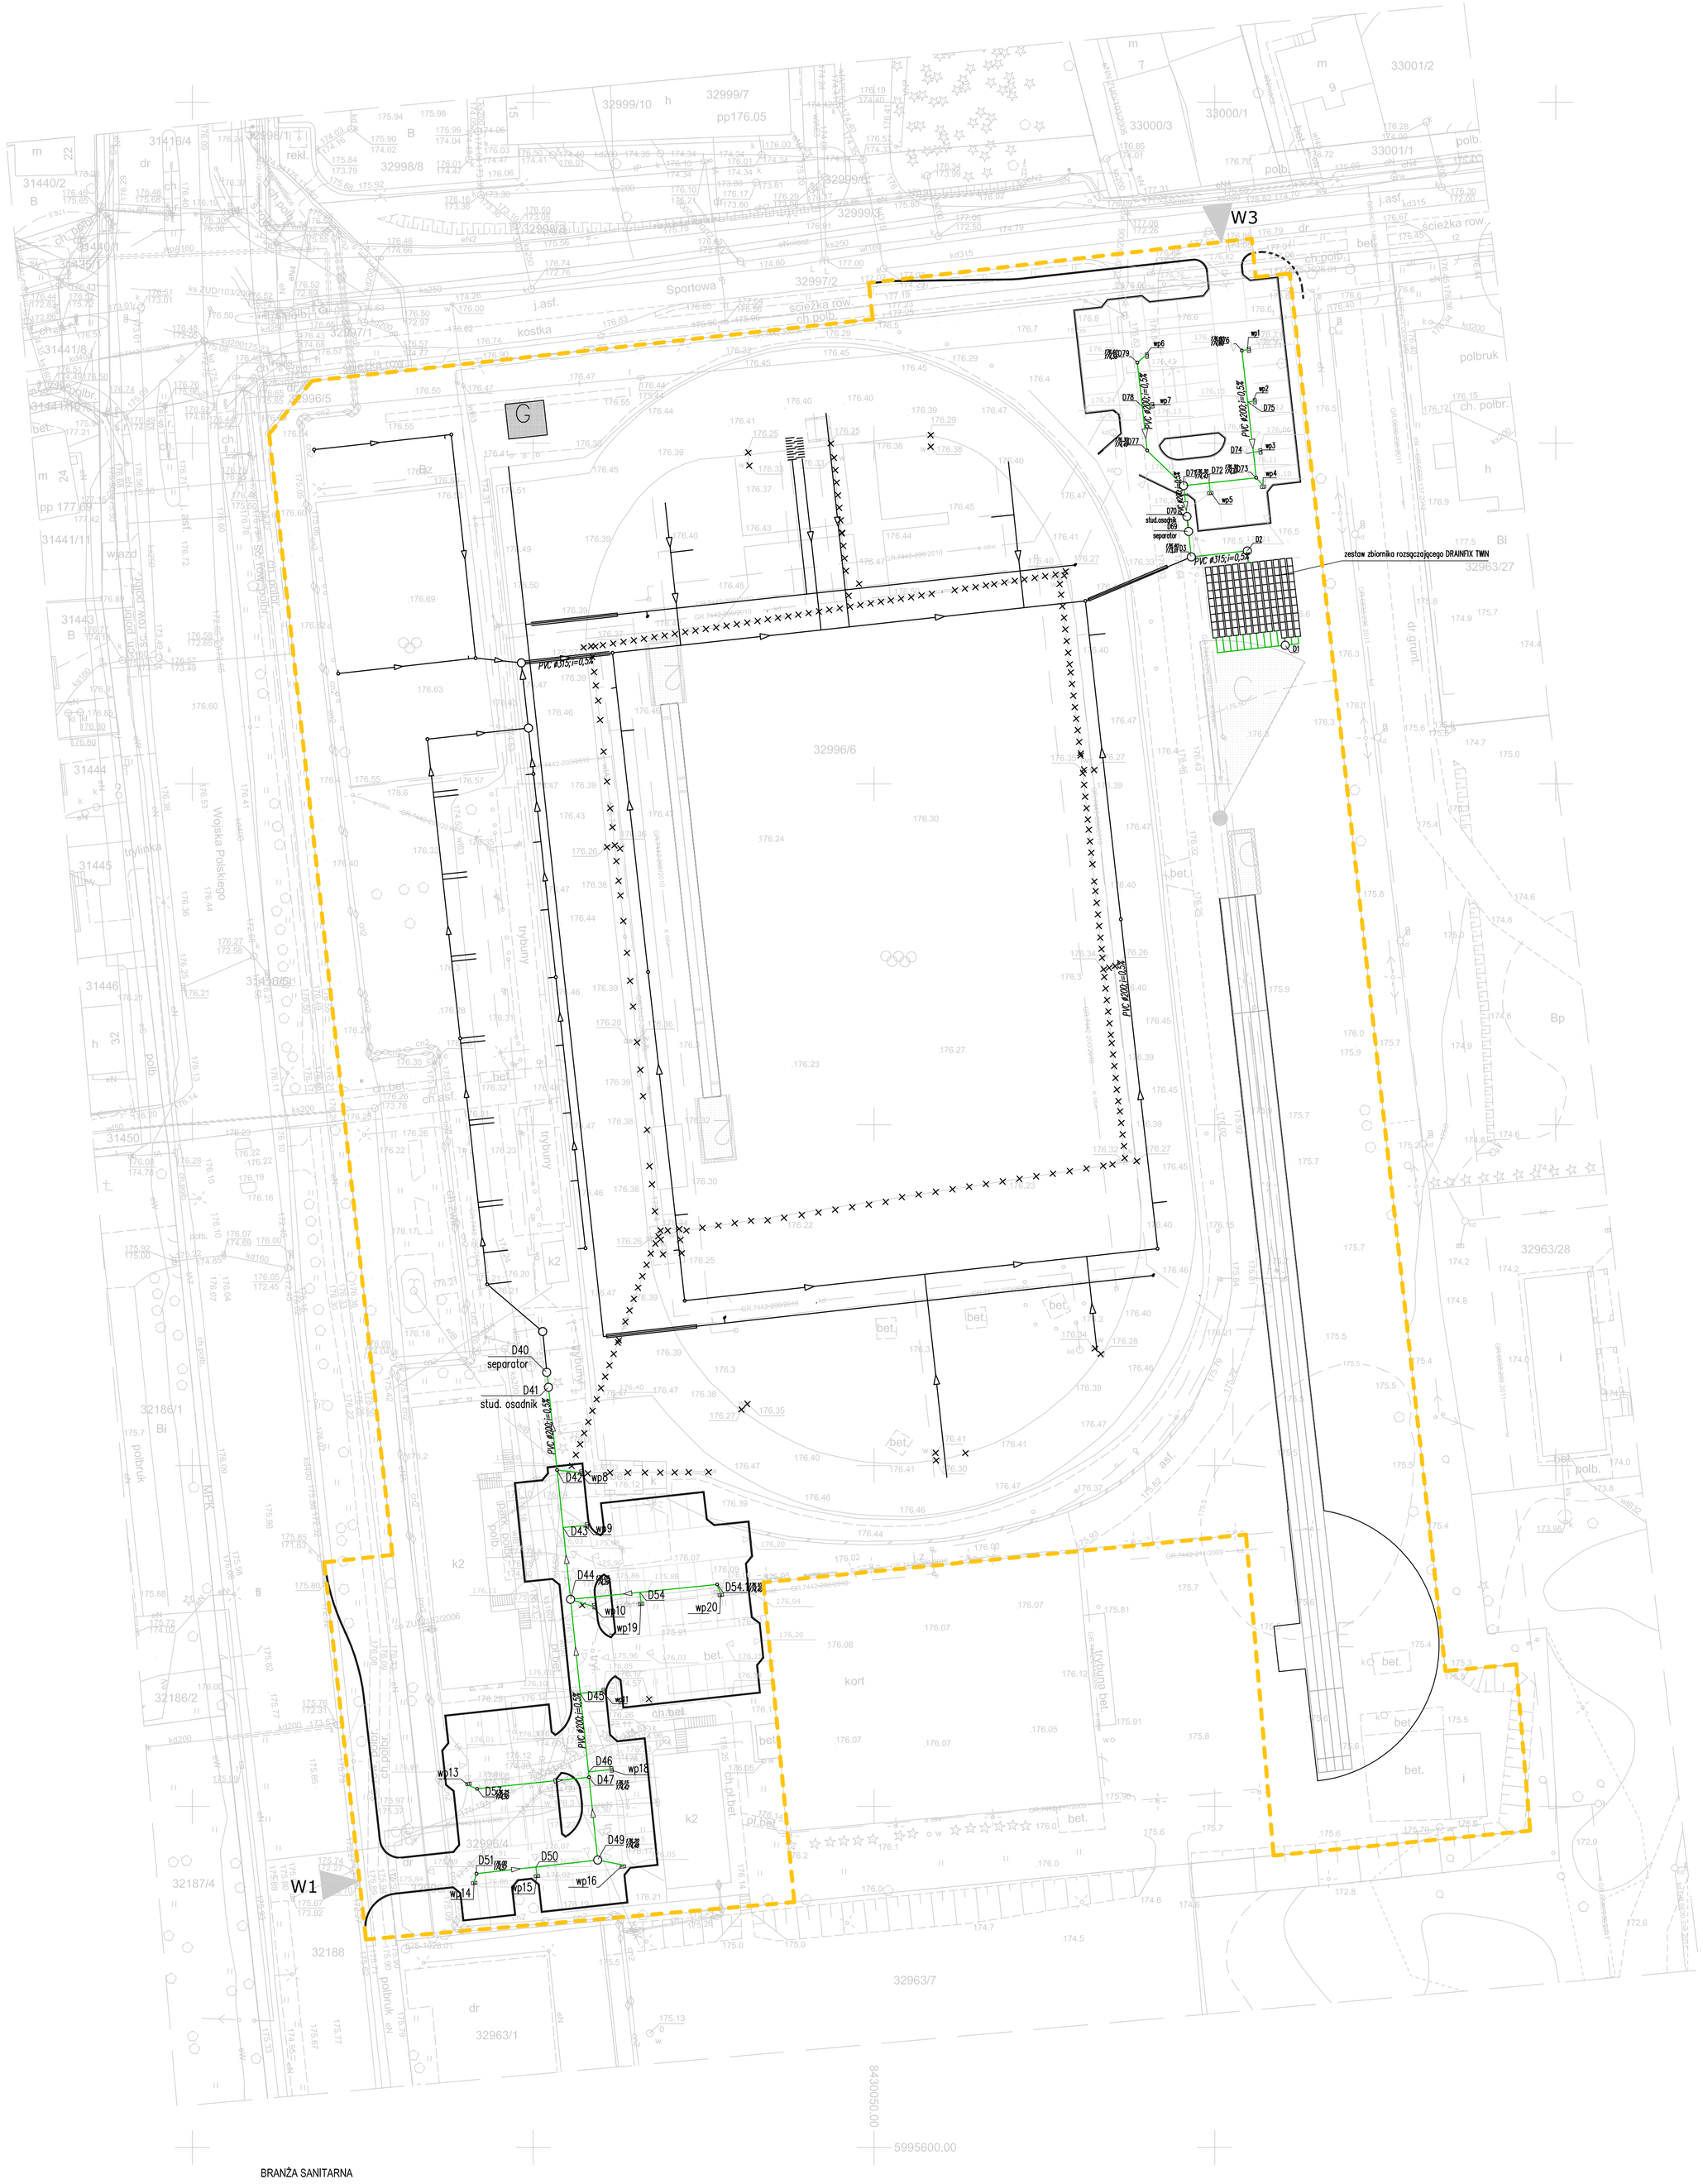

BRANŻA SANITARNA

- projektowana kanalizacja deszczowa - grawitacyjna
- projektowana kanalizacja deszczowa - grawitacyjna objęta innym postępowaniem
- projektowane odwodnienia liniowe objęte innym postępowaniem
- wodociąg - instalacja na terenie obiektu objęta innym postępowaniem
- punkt poboru wody do podlewania objęty innym postępowaniem
- rozbiórki istn. sieci

MAPA SYTUACYJNO-WYSOKOŚCIOWA
Skala 1:500

ul. Wojska Polskiego 17
dz. 32996/6
miasto Suwałki, woj. podlaskie
Obręb Nr 09

1. Osnowa - Układ Państwowy "2000"
2. Poziom odniesienia "Kronsztadt"

DO CELÓW PROJEKTOWYCH

Wykonawca roboty:
ZAKŁAD Usług Geodezyjno-Kartograficznych "GEO-UNIWERSAL"

KERG: 828-13/2013 Księga robót: 3/2013
Mapa aktualna na dzień: 18.01.2013r.

Niniejszą mapę sporządzono na podstawie istniejących materiałów archiwalnych stanowiących zasób MODGiK, oraz pomiaru uzupełniającego wykonanego w roku 2013

Poza wykazanymi na niniejszej mapie urządzeniami podziemnymi nie wyklucza się istnienia w terenie urządzeń podziemnych o których brak było informacji w ośrodkach branżowych i nie zostały odnalezione w czasie inwentaryzacji geodezyjnej.

siedziba
71-247 SZCZECIN
ul.Sebastiana Klonowica 23/11
tel/fax. (91) 81 82 664

inwestor / adres :
GMINA MIASTO SUWAŁKI
reprezentowana przez
OŚRODEK SPORTU I REKREACJI
ul. WOJSKA POLSKIEGO 2, 16-400 SUWAŁKI

projekt / obiekt :
Rozbudowa i przebudowa Stadionu Lekkoatletycznego Ośrodka Sportu i Rekreacji w Suwałkach

adres inwestycji :
SUWAŁKI 16-400
ul. WOJSKA POLSKIEGO 17
dz. nr 32996/6 obręb nr 9
32996/3, 32996/4, 32997/2

rysunek / temat / treść :
PROJEKT ZAGOSPODAROWANIA TERENU - ANEKS DO POZWOLENIA NA BUDOWĘ

autor /projektant Imię i nazwisko podpis :
dr inż.Adam Krupiński
upr. bud. w spec. instalacyjnej - bez ograniczeń
Nr ewid. ZAP/0072/POOS/06

sprawdził
mgr inż.Agnieszka Cichocka
upr. bud. w spec. instalacyjnej - bez ograniczeń
Nr ewid. ZAP/0222/PWOS/10

opracował

faza : P B W
branża : SANITARNA
rys . nr : 1
skala : 1:500
data: LUTY 2014

PRAWA AUTORSKIE ZASTRZEŻONE
Przedmiotowy projekt / utwór architektoniczny jest chroniony prawem autorskim zgodnie z art.1 i następne Ustawy o Prawie Autorskim i Prawach Pokrewnych z dn. 4 lutego 1994 roku (DU nr 24 poz.83 z 23 lutego 1994 r.)