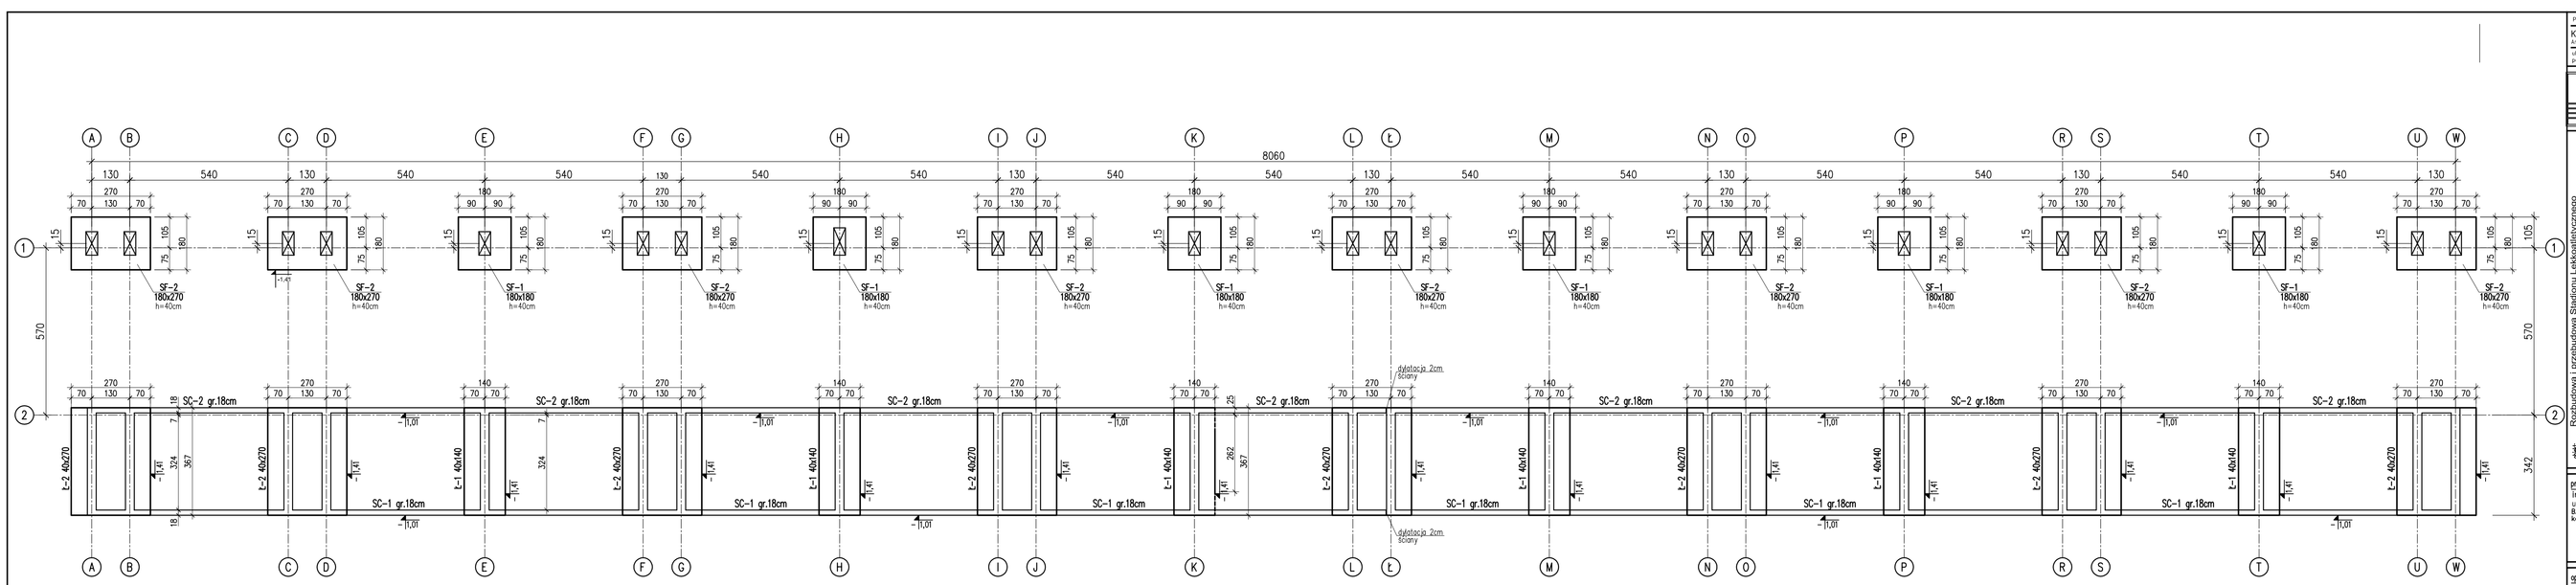


UWAGI
- BLATY TRYBUN UKŁADAĆ NA "SCHODKACH" DŹWIGARÓW I BLOKACH PODŁUŻNICOWYCH, tzw.- SPONY POWYŻEJ POZIOMU TERENU
- PREFABRYKATY SCHODÓW UKŁADAĆ NA PODKŁADKACH NEOPRENOWYCH
- UCHWYTY MONTAŻOWE PREFABRYKATÓW ZE STALI NIERDZEWNEJ WG. PRODUCENTA PREFABRYKATÓW SYSTEM KOTWOWY TYLELOWY Z DATYCZNĄ
- USZCZELNIENIE DYLATACJI - WĄŻ Z PIANKI POLIESTROWEJ - WYPEŁNIENIE KITEM TRWALE PLASTYCZNYM
- Z FUNDAMENTÓW WYPUŚCIĆ PRĘTY ŁĄCZNIKOWE ŚCIAN ŻELBETOWYCH
- Uwagi do posowienia wg opisu technicznego:
- Nie dopuścić do pojawienia się wody w wykopie. Może do doprowadzić do pogorszenia stanu gruntów w dnie wykopu.
- Izolacje przeciwwodne wg opisu technicznego.
- Rysunek rozpatrywać z projektami P.T. Architektury i pozostałych branż.

PREFABRYKATY C30/37 (B37) MS F150
POZOSTAŁE C25/30 (B30) MS F100
Stal zbrojeniowa: B500 (RB500S) (zamienna "a trwalcu prętu")
grubość otulenia: c_n=5,0cm – fundamenty ogród
grubość otulenia: c_n=3,0cm – fundamenty pozostałe
grubość otulenia: c_n=3,0cm – słupy, podciągi.
grubość otulenia: c =2,5cm – prefabrykaty, ściany żelbetowe

PRACOWNIA PROJEKTOWA
KONSTRUKTOR S.C.
Artur Urbański, Krzysztof Walczak
43-410 Hawełka, Kolonia 74
pokój 203, 70-486 Szczecin

md Polska

obiekt: Rozbudowa i przebudowa Stadionu Lekkoatletycznego
adres: Szczecin ul. Wojska Polskiego 17, dz.nr 329/66 obręb nr 9
tytuł rysunku: RZUT FUNDAMENTÓW
branża: Konstrukcja
opracowanie: projekt wykonawczy

projektował:
inż. Artur Urbański
upr.nr ZAP/0074/POOK/04
B.O.w spec.do projektowania konstrukcji żelbetowych

opracował:
mgr inż.Katarzyna Pietraszuk
upr.nr ZAP/0085/POOK/10 bez ograniczeń budowlanych

Sprawdził:
mgr inż. Krzysztof Walczak
upr.nr ZAP/0075/POOK/04
B.O.w spec.do projektowania konstrukcji żelbetowych

skala: 1:100
data: grudzień 2012
rysunek: 1 /K