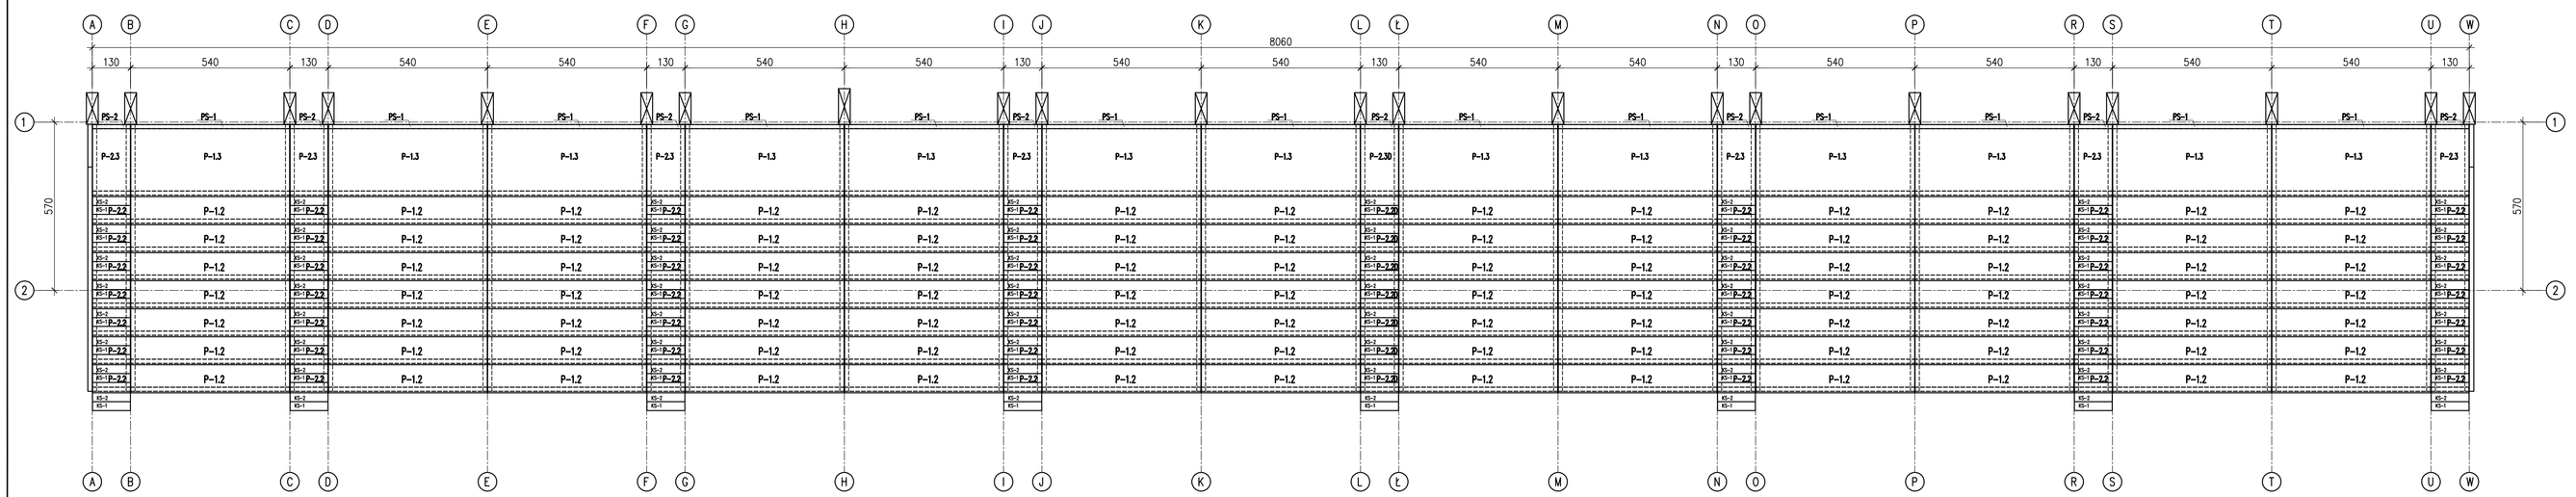

UWAGI:
- BLATY TRYBUN UKŁADAĆ NA "SCHODKACH" DŹWIGAROW I ŚCIAN NA PODLEWCE GR. 1cm - SPOINY PIONOWE I POZIOME NA WYCISK
- PREFABRYKATY SCHODÓW UKŁADAĆ NA PODKŁADKACH NEOPRENOWYCH
- UCHWYTY MONTAŻOWE PREFABRYKATÓW ZE STALI NIERDZEWNEJ WG. PRODUCENTA PREFABRYKATÓW SYSTEM KOTWIOWY TYLEJOWY Z ZATYCZKĄ
- USZCZELNIENIE DYLATACJI - WĄŻ Z PIANKI POLIESTROWEJ
- WYPEŁNIENIE WTEM TRWALE PLASTYCZNYM
- Z FUNDAMENTÓW WYPUSCIĆ PRĘTY ŁĄCZNIKOWE ŚCIAN ŻELBETOWYCH
- Uwagi do zrecznikerki wg opisu technicznego.
- Nie dopuścić do przjawienia się wody w wykopie. Może do doprowadzić do pogorszenia stanu gruntów w dnie wykopu.
- Izolacje przeciwwodne wg opisu technicznego.
- Rysunek rozpatrywać z projektami P.T.Architektury i pozostałych branż.

PREFABRYKATY C30/37 (B37) MS F150
POZOSTAŁE C25/30 (B30) MS F100
Stal zbrojeniowa: B500 (RB500S) (oznczona "a" trwałco-ząbo")
grubość otulenia: c_n=5,0cm – fundamenty ogód
grubość otulenia: c_n=3,0cm – fundamenty pozostałe
grubość otulenia: c_n=3,0cm – słupy, podciągi.
grubość otulenia: c =2,5cm – prefabrykaty, ściany żelbetowe

PRACOWNIA PROJEKTOWA
KONSTRUKTOR S.C.
Artur Urbański, Krzysztof Wałczak
ul.Krótka, Kraszy, Polska, 24
pokój 203, 70-486 Szczecin

md Polska

Rozbudowa i przebudowa Stadionu Lekkoatletycznego
w Szczecinie przy ul. Wiejskiej 17
działki: nr 329/6 dz. obręb nr 9
adres: Szczecin ul. Wiejska Polskiego 17, dz.nr 329/6 dz. obręb nr 9
tytuł rysunku: UKŁAD ELEMETÓW PREFABRYKOWANYCH TRYBUN
branża: Konstrukcja
opracował: projekt wykonawczy

projektował:
inż. Artur Urbański
upr.nr ZAP/0037/POOK/04
B.O.w spec.do projektowania konstrukcji budowlanych

opracował:
mgr inż.Katarzyna Pietraszuk
upr.nr ZAP/0039/POOK/10 bez ograniczeń
do projektowania konstrukcji budowlanych

Sprawdził:
mgr inż. Krzysztof Wałczak
upr.nr ZAP/0037/POOK/04
B.O.w spec.do projektowania konstrukcji budowlanych

skala: 1:100
data: grudzień 2012
rysunek: 3 /K