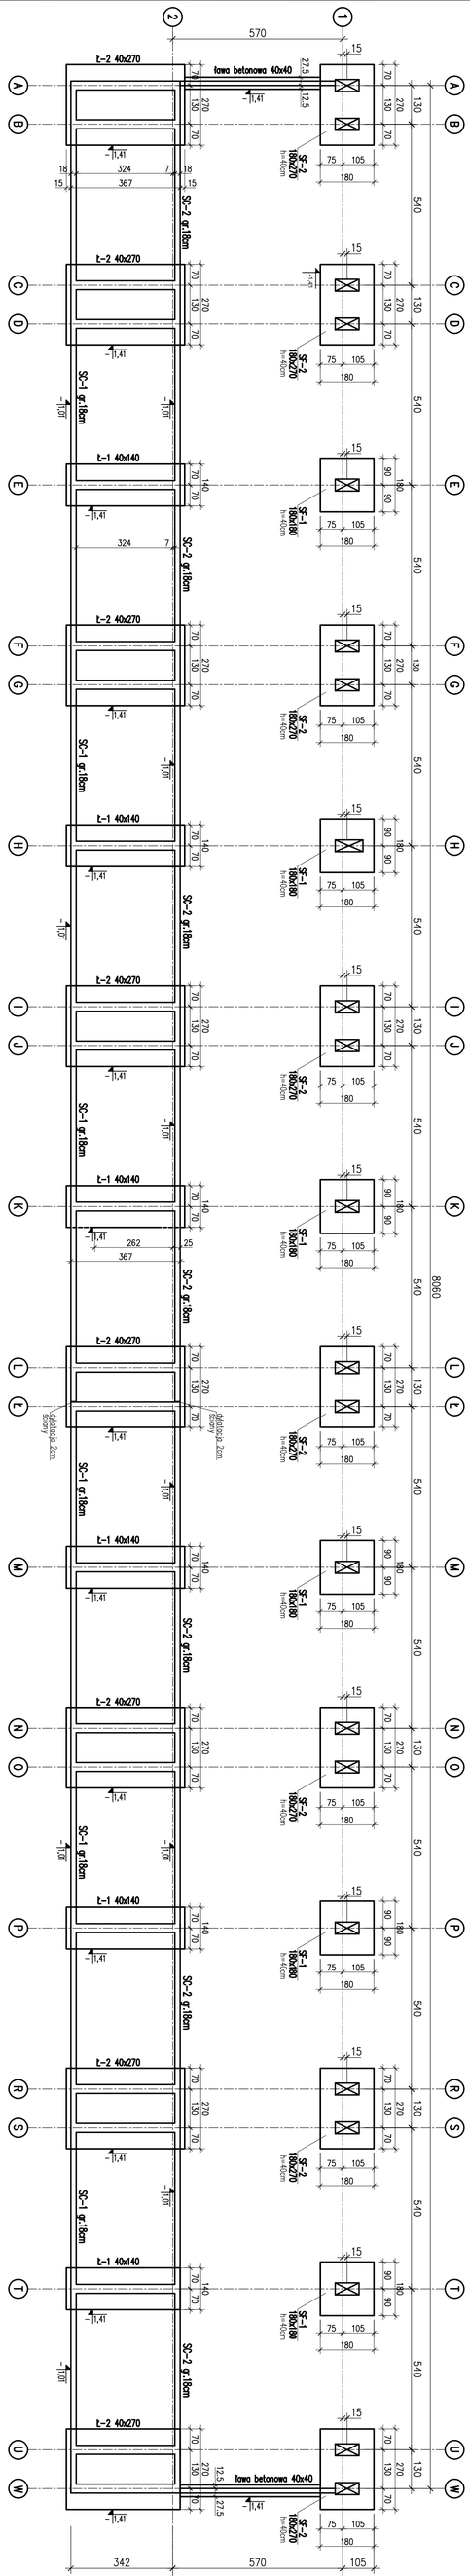


UWAGI:
- ŁĄCZNIKI TYPU BRUSA ORAZ ŁĄCZNIKI "SCHODKOWE" ELEMENTÓW ŚCIAN NA PODŁOŻACH GR. 10cm - SPOINY PIONOWE I POZIOME NA WYCISK
- PRZEBICIA W ŚCIANACH SCHODÓW UKŁADAĆ NA PODKŁADKACH KOPERSKICH
- UCHWYTY MONTAŻOWE PREFABRYKATÓW ZE STALI NIERDZEWNEJ WG. PRODUCENTA PREFABRYKATÓW
- SYSTEM MONTAŻOWY TYLKO WG. PROJEKTU ZASTĘPCZEGO
- ODCZEPIENIE ŚCIAN OD STROPU ELEWACYJNEGO
- WYKONAĆ NA STYKU ŚCIAN Z STROPEM ELEWACYJNYM
- ZASTOSOWANIE ELEMENTÓW ŚCIAN ŻELBETOWYCH
- 2 FUNDAMENTOWYCH PRZY STYKU ŁĄCZNIKOWE ŚCIANY ŻELBETOWYCH
- Hydroizolacja ścian fundamentowych
- Nie dopuścić do podsiąkania wody w wykopie. Może do doprowadzić do przymarznięcia gruntów w dnie wykopu.
- Izolacja przeciwwilgociowa wg projektu branżowego.
- Rysunek rozpatrywać z projektami P.T. Architektury i pozostałych branż.

± 0,00 = +176,35m.n.p.m.

PREFABRYKATY C30/37 (B37) WB F150
PODŚCIÓŁKI C25/30 (B30) WB F100 (zamiennie, * środek przy*)
Stal zbrojeniowa: B500 (B500S)
grubość otulenia: c_nom=3,0cm – fundamenty, ściany podziemne
grubość otulenia: c_nom=2,5cm – stopy, podciągi
grubość otulenia: c_nom=3,0cm – płyty, podciągi
grubość otulenia: c_nom=2,5cm – pozostałe elementy żelbetowe

| | |
|---|---|
| opracował: | mgr inż. Piotr Wiśniewski, upr. nr ZAP/0008/POOK/10, b.o. |
| sprawdził: | mgr inż. Krzysztof Hałaczkiewicz, upr. nr ZAP/0007/POOK/04, Konstrukcje kubaturowe |
| projektował: | mgr inż. Krzysztof Hałaczkiewicz, upr. nr ZAP/0007/POOK/04, Konstrukcje kubaturowe |
| obiekt: | Rozbudowa i przebudowa Stadionu Lekkoatletycznego Ośrodka sportu i Rekreacji w Suwałkach |
| adres: | Suwałki ul. Wojska Polskiego 17, dz.nr 32996/6 obręb nr 9 |
| tytuł rysunku: | RZUT FUNDAMENTÓW |
| branża: | Konstrukcja |
| opracowanie: | projekt wykonawczy |

PRACOWNIA PROJEKTOWA
KONSTRUKTOR S.C.
mgr inż. Krzysztof Hałaczkiewicz
mgr inż. Piotr Wiśniewski
16-400 Suwałki, ul. Noniewicza 64
phone 87 562 72 00, fax 87 562 72 01
www.konstruktor.suwalki.pl

| | |
|---|---|
| katalog zmian | |
| Zmiana 1 | 26 luty 2014 |
| opracowanie | grudzień 2012 |

- ociepla się ryzalit, ściany fundamentowe pod ściany budynku w osiach A i W

skala: 1:100
data: 26 luty 2014 - grudzień 2012
rysunek nr: 1 /K/Z1