Adres obiektu	województwo podlaskie m. Suwałki		ZRI DROMOBUD
Stadium	PROJEKT WYKONAWCZY		
Nazwa projektu	Budowa ulic oraz uzupełnienie uzbrojenia terenu na osiedlu Hańcza części północnej i południowej w Suwałkach - część 1		
Branża	SANITARNA		Skala 1:50
Tytuł rysunku	Sieć kanalizacji deszczowej. Odwodnienie liniowe - ul. Zamojska	Data 03.06.2014	Zał. nr/ark.
Stanowisko	Imię i Nazwisko	Nr uprawnień	Podpis
Projektant	mgr inż. Sylwia Kozłowska-Kaliś	PDL/0092/PWOS/04 (do projektowania i kierowania robotami budowlanymi bez ograniczeń w zakresie sieci, instalacji i urządzeń wodociągowych, kanalizacyjnych, cieplnych, wentylacyjnych i gazowych)	
Współpraca	inż. Mariusz Kaliś	-	
Sprawdzający	inż. Dariusz Wasilewski	Lom-44 (do projektowania i kierowania robotami budowlanymi bez ograniczeń w zakresie sieci, instalacji i urządzeń wodociągowych, kanalizacyjnych, cieplnych, wentylacyjnych i gazowych)	

Odwodnienie liniowe OL14 /ul. Zamojska/

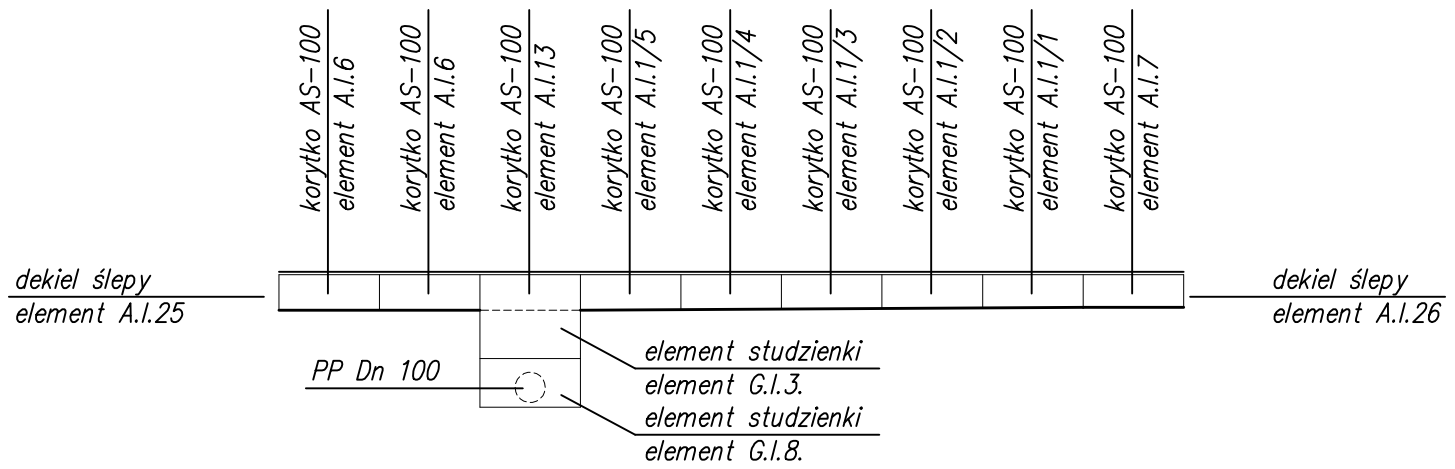

Odwodnienie liniowe OL13,OL15 /ul. Zamojska/

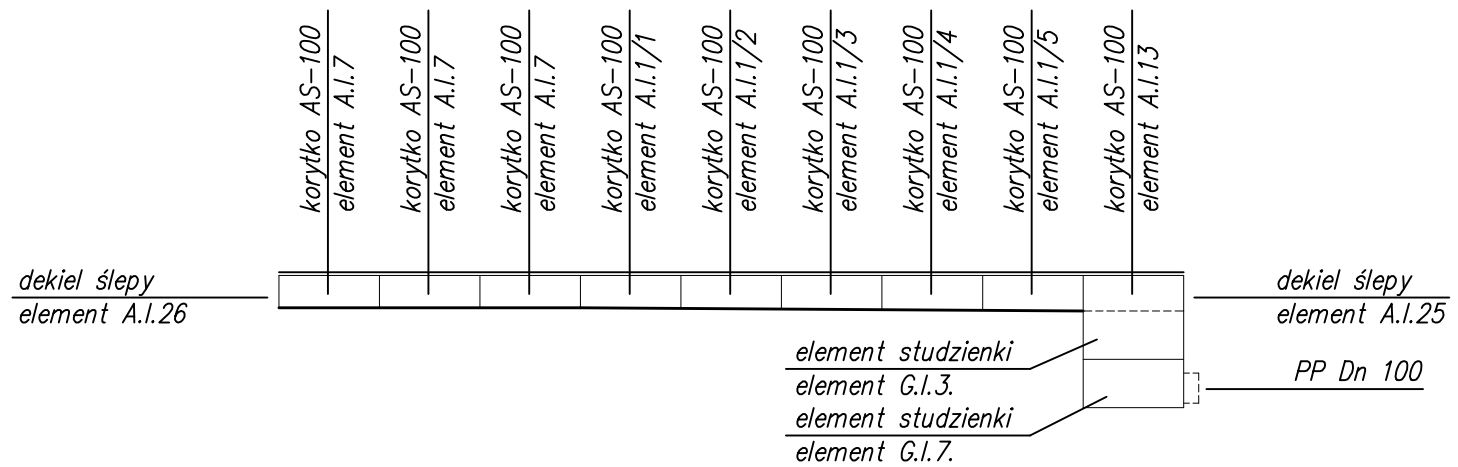

Odwodnienie liniowe OL16 /ul. Zamojska/

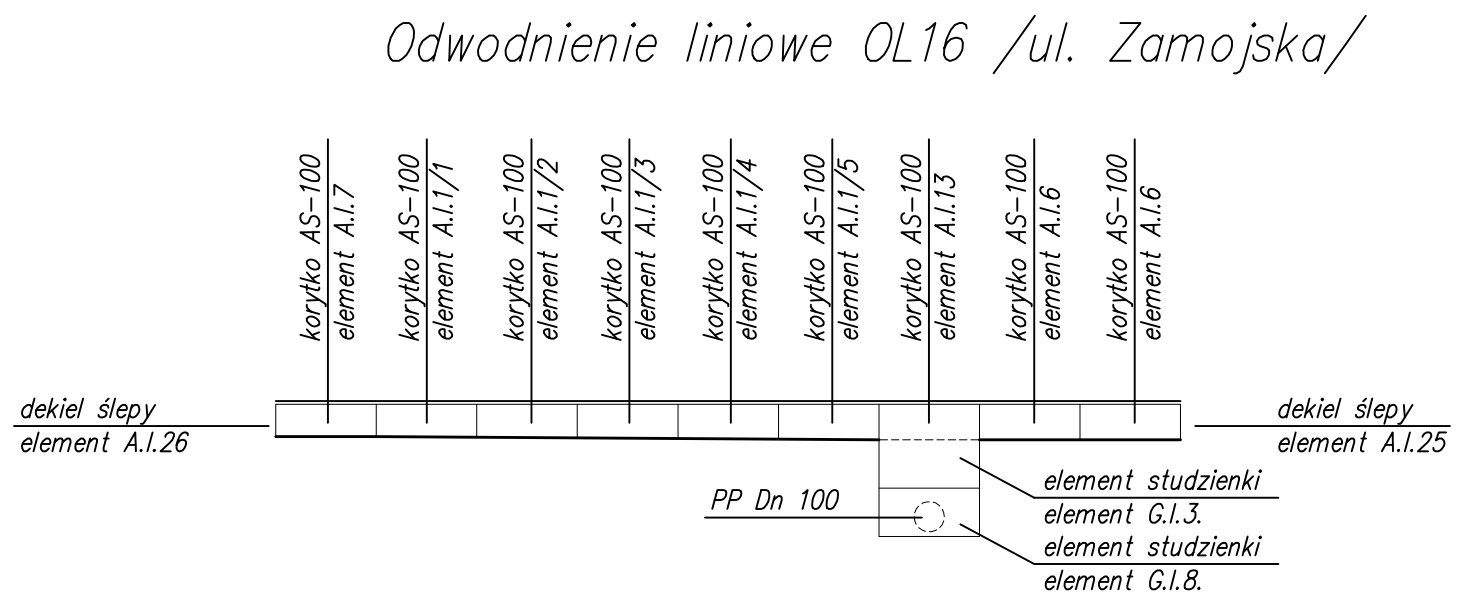

Odwodnienie liniowe OL35 /ul. Zamojska/

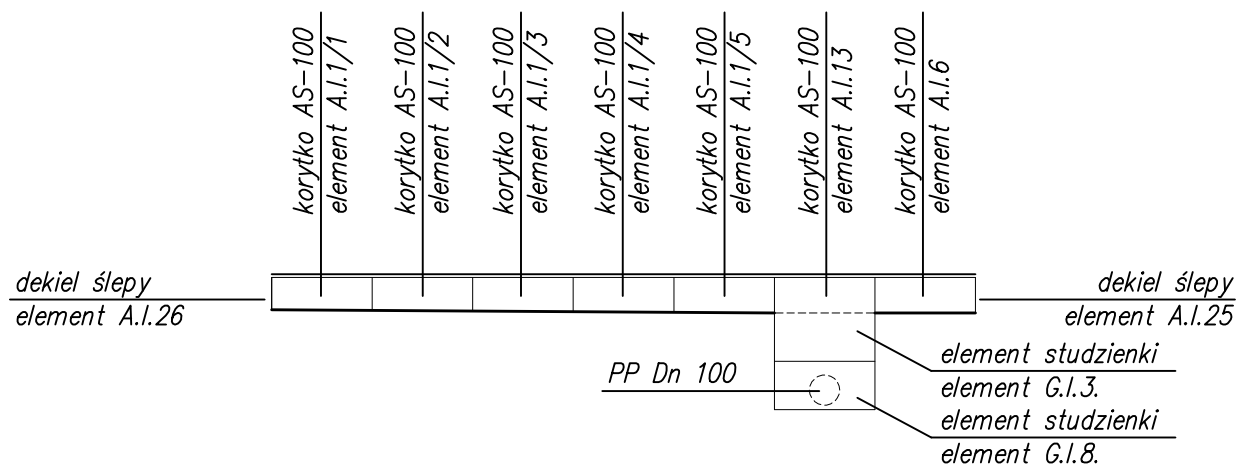

Uwaga:
- *korytka wyposażyć w ruszt klasy B125*
- *przykanaliki do odwodnień liniowych układać ze spadkiem minimalnym i=1,5%*