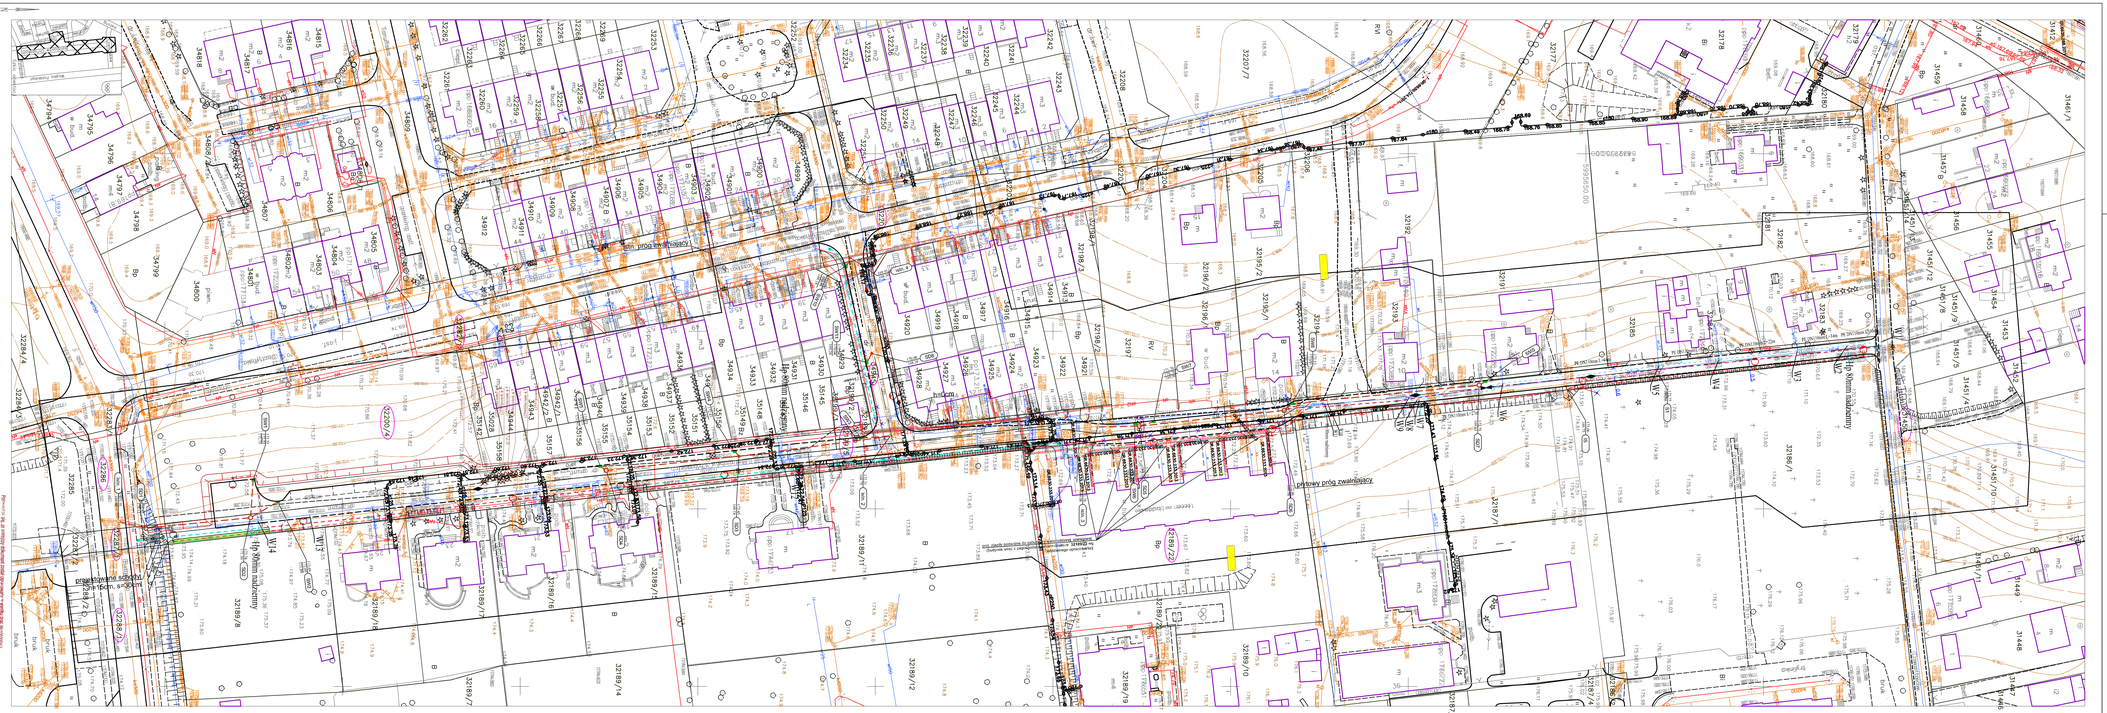
LEGENDA :
PROJEKTOWANE:
- kanalizacja teletechniczna
- oświetlenie uliczne
- kanalizacja deszczowa
- kanalizacja sanitarna
- wodociąg z rur PE 110mm, 90mm, 40mm
- Hydrant przeciwpożarowy nadziemny 80mm
- Wpust podniesiony DH30 wraz ze studnią i osadnikiem
- Studnia kanalizacyjna rewizyjna PP 1000mm z włazem D400/ studnia kanalizacyjna inspekcyjna PP 600mm z włazem D400
ISTNIEJĄCE:
- sieć C.O
- wodociąg
- kanalizacja deszczowa/ kanalizacja sanitarna
- kabel energetyczny / oświetleniowy
- kanalizacja teletechniczna
Drogowskaz sc
M. Gwiazdowski, A. Sosnowski, M. Grzybowska
ul. Elewatorska 13/22, 15-620 Białystok
tel. (085) 652 06 80, e-mail: drogowskaz-sc@o2.pl
Projektował: P.W.
Nazwa rysunku: PROJEKT ZAGOSPODAROWANIA TERENU
Nr rys.: 2.
Obiekt: Budowa ul. Batalionów Chłopskich wraz z budową i przebudową infrastruktury technicznej w Suwałkach.
Skala: 1:500
Data: 09.11.2013
BRANŻA SANITARNA
Opracował:
Sprawdzający:
imię i nazwisko / nr upr. | Podpis | imię i nazwisko / nr upr. | Podpis
MAPA DO CELÓW PROJEKTOWYCH
Skala mapy:
Data sporządzenia mapy:
GEODETA UPRAWNIONY
Usługi Geodezyjno-Kartograficzne
Adres: Suwałki, ul. Wiejska 11/5a
tel. 606 470 911, 600 345 253
Data ostatniej aktualizacji bazy danych mapy zasadniczej:
Data ostatniej aktualizacji treści mapy:
Data ostatniej aktualizacji obiektów:
Data ostatniej aktualizacji przebiegu granic:
Data ostatniej aktualizacji osnowy:
Data ostatniej aktualizacji uzbrojenia terenu:
Data ostatniej aktualizacji sytuacji:
Data ostatniej aktualizacji rzeźby terenu:
Data ostatniej aktualizacji budynków:
Data ostatniej aktualizacji sieci uzbrojenia terenu:
Data ostatniej aktualizacji sieci uzbrojenia terenu:
Data ostatniej aktualizacji sieci uzbrojenia terenu