



LEGENDA:

- [A..G]** granica opracowania inwestycji
- [AGHI]** granica opracowania inwestycji objęta oddzielnym opracowaniem (dz. nr 11388/16)
- naw. parkingu i dróg dojazdowych - kostka bet. gr. 8cm
- naw. chodnika - kostka bet. gr. 6cm
- proj. skarpa
- proj. krawężnik bet. 15x30x100 cm
- proj. krawężnik bet. 15x22x100 cm
- proj. obrzeże bet. 8x30x100 cm
- proj. przyłączy kanalizacji deszczowej
- proj. wpust kanalizacji deszczowej
- przepust dwudzielny AROT A PS Ø110
- ist. budynek
- ist. latarnia
- eN ist. linia eN
- t ist. linia teletechniczna

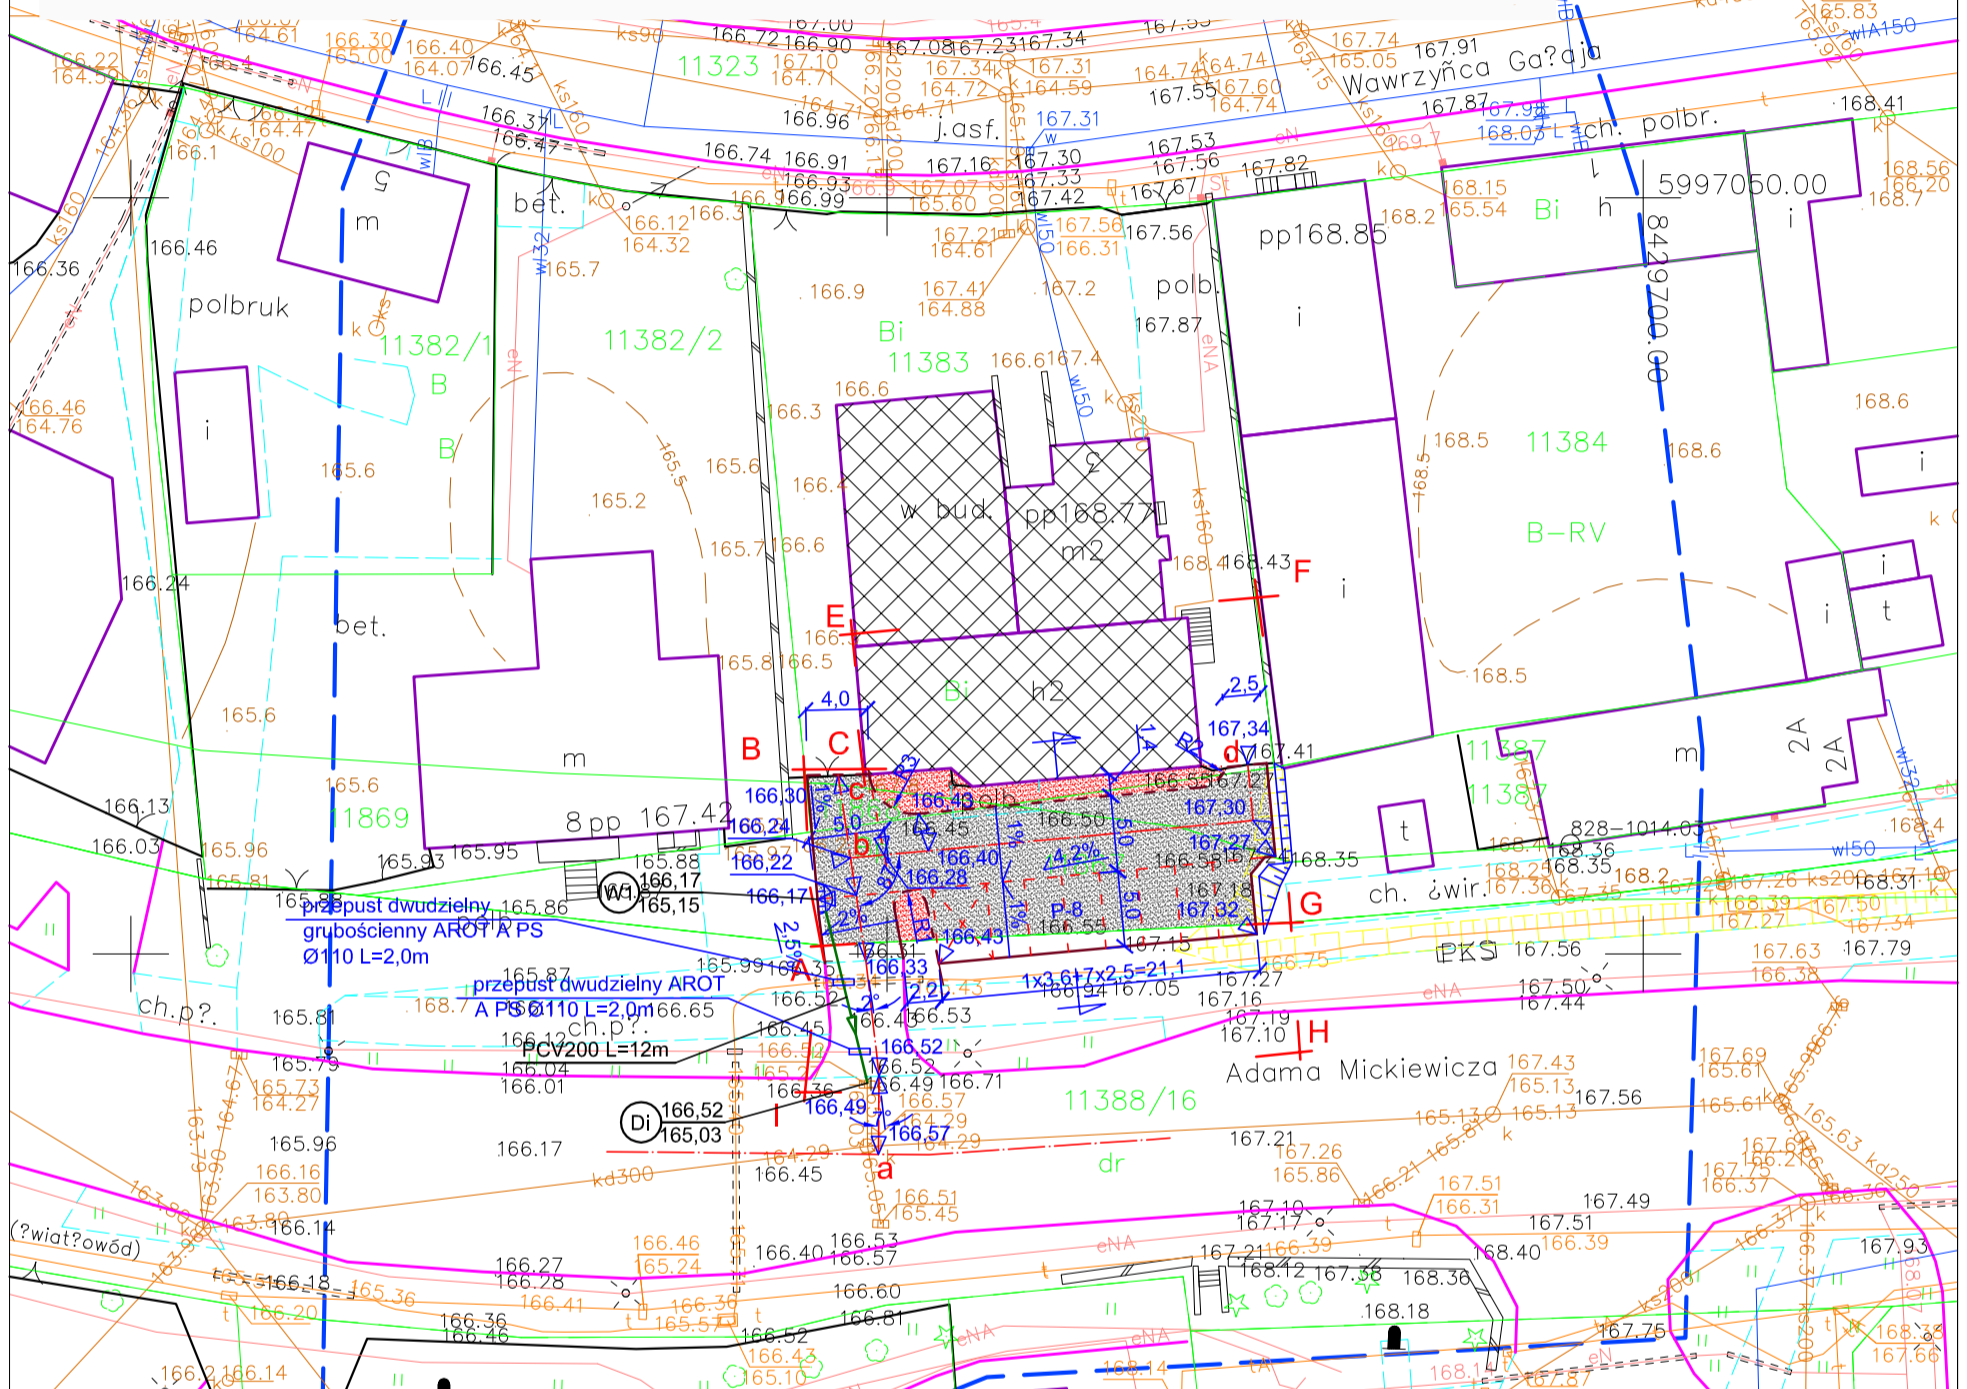

**PROJEKT ZAGOSPODAROWANIA TERENU
SKALA 1:500**

Temat:	Parking dla samochodów osobowych z chodnikiem i przyłączem kanalizacji deszczowej w Suwałkach		
Adres:	Suwałki ul. Mickiewicza Dz.nr 11383, 11868, 11387, 11867	SKALA	1:500
Rysunek:	PROJEKT ZAGOSPODAROWANIA TERENU	Data:	02.2015
Inwestor:	Halina Szałaj - Błachowicz, ul. Gałaja 3 16-400 Suwałki		
B. URZ. KOMUNIK. PROJEKTANT mgr inż. Jarosław Grabiński PDL/0117/POOD/07	PODPIS:	URZ. KOMUNIK. OPRACOWAŁ mgr inż. Katarzyna Wandzioch	NR RYS. Z1
	PODPIS:		
B. SANITARNA. PROJEKTANT inż. Halina Żelazko SUW 5/90	PODPIS:		

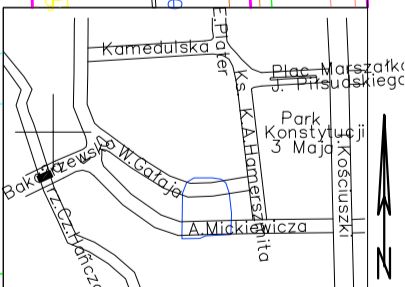

Szkic orientacji

MAPA DO CELÓW PROJEKTOWYCH		Skala mapy	1:500
Miejscowość	Suwałki	Oznaczenie kancelaryjne zgłoszenia pracy geodezyjnej	GR.6640.409.2014
Jednostka ewidencyjna	identyfikator: 206301_1 nazwa: M. Suwałki	Data opracowania mapy:	30/05/2014
Obwód ewidencyjny	identyfikator: 206301_1.05 nazwa: Obwód Nr 05	GEODETA UPRAWNIONY inż. Eryk Chyla	
Nazwa układu współrzędnych	prostokątnych płaskich 2000/8 wysokości Kronsztadt 60	<div style="border: 1px solid black; padding: 5px; display: inline-block;"> GEODETA UPRAWNIONY inż. Eryk Chyla ul. Nowomiejska 8 m. 33 16-400 SUWAŁKI tel. 0604-911-376; 567-41-41 </div>	
Oznaczenie granic obszaru, który był przedmiotem aktualizacji	---		
Służebności gruntowe mające wpływ na zagospodarowanie gruntów zlokalizowanych w granicach projektowanej inwestycji *)		Nazwa/imię i nazwisko wykonawcy i podpis osoby reprezentującej wykonawcę	imię i nazwisko, nr uprawnień i podpis geodety uprawnionego, który opracował mapę
*) Należy podać skrócony opis służebności gruntowej wraz ze sposobem jej oznaczenia na mapie, a w przypadku, kiedy nie wykonano ustalenia obciążenia służebnościami - zamieścić stosowną informację.			