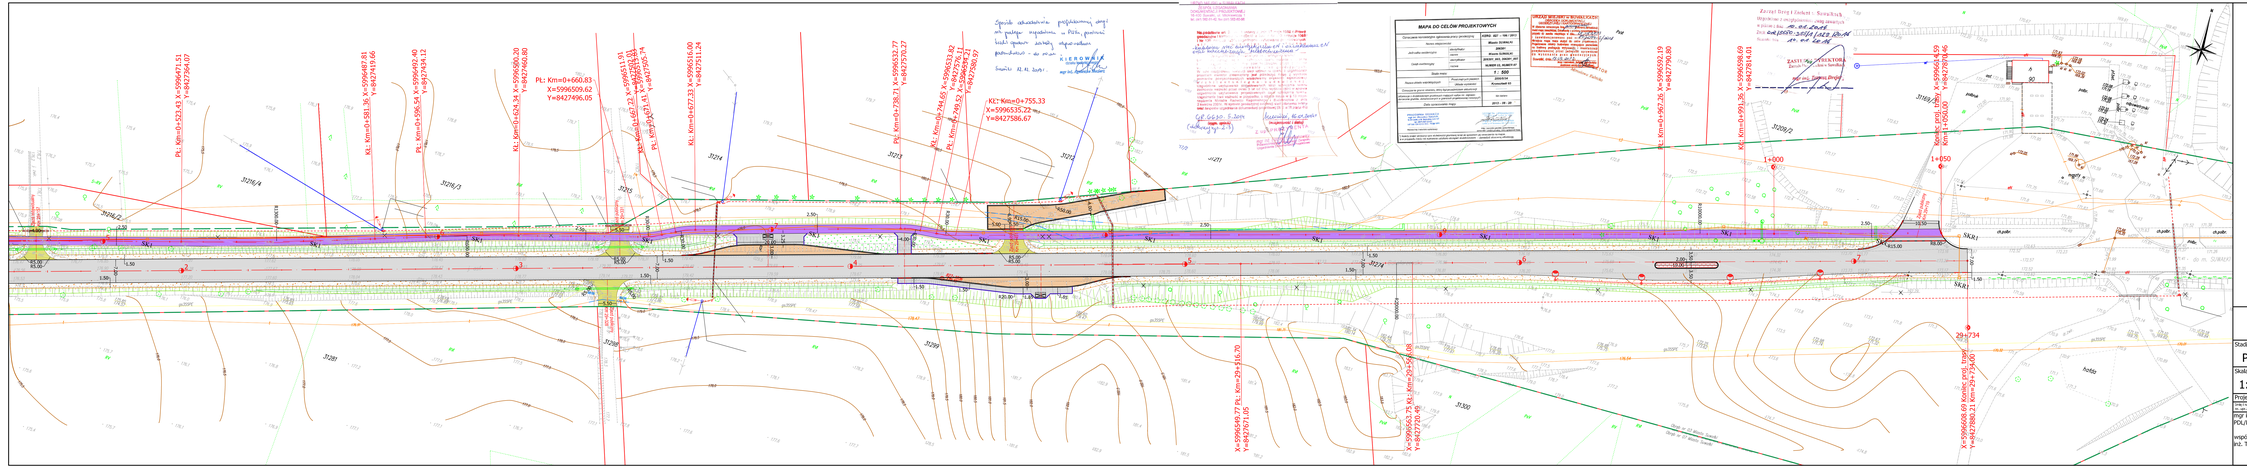
PL: Km=0+522.43 X=5996471.51 Y=8427394.07
KL: Km=0+581.36 X=5996487.81 Y=8427419.66
PL: Km=0+596.54 X=5996492.40 Y=8427434.12
KL: Km=0+634.34 X=5996500.20 Y=8427460.80
PL: Km=0+660.83 X=5996509.62 Y=8427496.05
KL: Km=0+677.33 X=5996516.09 Y=8427511.24
PL: Km=0+738.71 X=5996533.77 Y=8427570.22
KL: Km=0+744.63 X=5996533.82 Y=8427576.11
PL: Km=0+795.57 X=5996539.19 Y=8427626.97
KL: Km=0+755.33 X=5996535.22 Y=8427586.97
Km=0+793.38 X=5996598.69 Y=8427814.01
KL: Km=0+793.38 X=5996592.19 Y=8427759.80
KL: Km=0+850.00 X=5996609.59 Y=8427865.46
1+000
1+050
29+734
KL: X=5996600.75 Y=8427736.48
PL: Km=29+316.70
X=5996541.77
Y=8427710.46
KL: Km=29+255.08
X=5996600.75
Y=8427736.48
KL: X=5996599.69 Km=29+295.00
Y=8427880.21 Km=29+735.00
MAPA DO CELÓW PROJEKTOWYCH
Decyzja o ustaleniu lokalizacji inwestycji celu publicznego
Numer decyzji/znak
Data wydania decyzji
Organ wydający
Podstawa prawna
Cel publiczny
Skala mapy
Nazwa obiektu budowlanego
Oznaczenie geodezyjne działek, których dotyczy decyzja
Data sporządzenia mapy
Legenda:
Projektowe:
- Oś
- Linie rozgraniczające
- Krawężnik kamienny
- Krawężnik kamienny wtopiony (przy stacji paliw Pn+5 cm)
- Obrzeże betonowe
- Nawierzchnia bitumiczna na dr. woj. Nr 653 (KR3)
- Nawierzchnia wysp kanalizujących z betonowej kostki brukowej
- Nawierzchnia bitumiczna ciągu pieszo-rowerowego
- Nawierzchnia zjazdów
- Nawierzchnia zatok autobusowych z kostki kamiennej
- Nawierzchnia chodników z płyt betonowych
- Pobocze
- Skarp
- Przepust
- Słupek oznaczeniowy typu SO
- Demontowany słupek oznaczeniowy
- Kanalizacja teletechniczna
- Linia kablowa nn-0,4kV
- Linia napowietrzna nn-0,4kV
- Kablowa linia oświetleniowa
SK1
Decyzja Starosty Ełckiego Nr 6/g, 6/5 z dnia 10.01.2014 r. znak: GK.6740.1.2013
Zezwolenie Nr 20/13 z dnia 10.01.2014 r.
KIEROWNIK
mgr inż. Andrzej Wiśniewski
PIW w Suwałkach Sp. z o.o.
Nr uprawnień 0150/WBK/08
TP S.A. Piotr Technicznej Obsługi Klienta
Rejon Geodezyjno-Trakcyjny Ełk
Zatwierdzono z zastrzeżeniem uwag
Ełk, dnia 10.01.2014 r.
UAB PLENTPROJEKTAS
al. Ekwestrinka 13, lokal 22, 15-620 Białystok
Tel. 0037052267629, Fax. 0037052127841,
e-mail: biuro@plentprojektas.lt
Stadium: P.W.
Nazwa rysunku: Plan sytuacyjny
Załącznik: 3
Skala: 1:500
Obiekt: „Rozbudowa ulicy Bakałarzewskiej w Suwałkach, w ciągu drogi wojewódzkiej nr 653 od km 28+677,0 do km 29+734,0 tj. od granic administracyjnych miasta do stacji paliw"
Data: 01.2014
Projektant: mgr inż. Jarosław Ptaszyński, upr. bud. nr ...
Projektował: inż. A.Sirtautienė PDL/BD/0166/10
współpraca: inż. T. Litvin
Sprawdzający: mgr inż. P.Lutow WAM/0045/POOD/09
Dyrektor Biura: Audrutė Sirtautienė