SZCZEGÓŁ "C"
CHODNIK - ZATOKA POSTOJOWA

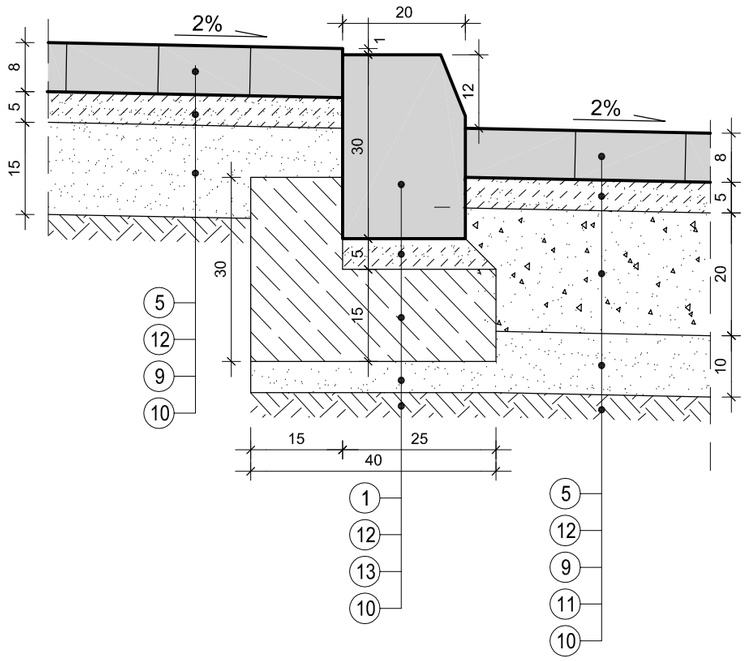

SZCZEGÓŁ "C"
ZATOKA POSTOJOWA - CIĄG PIESZO-ROWEROWY

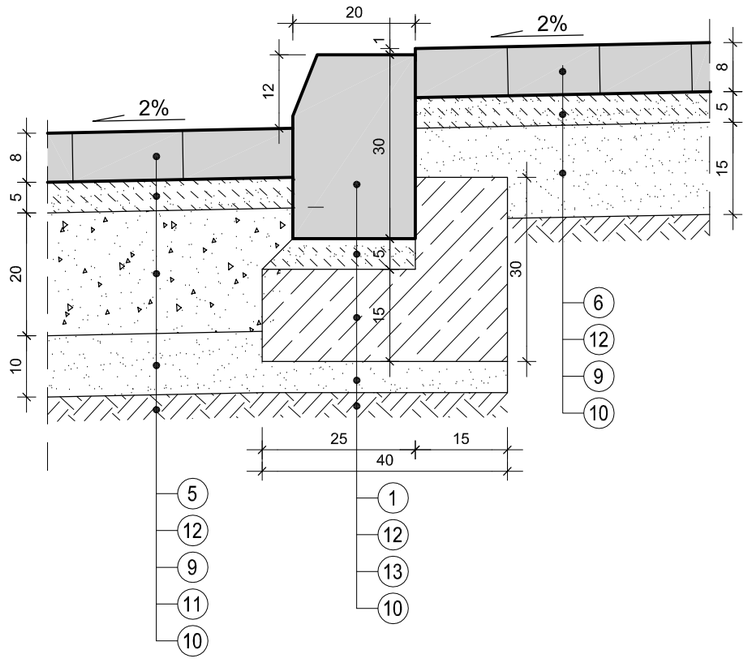

SZCZEGÓŁ "D"
ZATOKA POSTOJOWA - POSZERZENIE JEZDNI

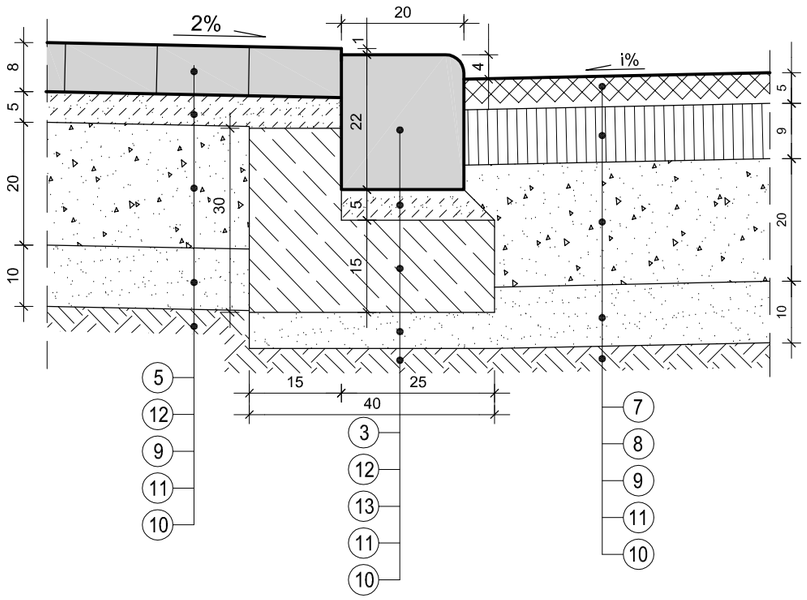

WYKAZ WARSTW I PREFABRYKATÓW

1. krawężnik betonowy uliczny 20 x 30 cm z betonu klasy min. C30/37
2. obrzeże betonowe 8x30 cm z betonu klasy min. C25/30
3. krawężnik betonowy najazdowy 20x22 cm z betonu klasy min. C30/37
4. krawężnik betonowy najazdowy 15x22 cm z betonu klasy min. C25/30
5. kostka brukowa betonowa fazowana gr. 8 cm
6. kostka brukowa betonowa bezfazowa gr. 8 cm
7. warstwa ścieralna gr. 5 cm z betonu asfaltowego AC 11S na asfalcie 50/7050/70 dla KR2
8. podbudowa zasadnicza gr. 9 cm z betonu asfaltowego AC 11S na asfalcie 50/7050/70 dla KR2
9. podbudowa gr. 15 cm (20 cm na skrzyżowaniu, m. postojowych i poszerzeniu) z kruszywa łamanego 0/31.5 mm stabilizowana mechanicznie wg PN-S-96102:1997 do Is ≥ 1.0
10. podłoże gruntowe zagęszczone do Is ≥ 1,0
11. dolna warstwa podbudowy gr. 10 cm z pospółki o uziarnieniu ciągłym 0/40 mm stabilizowana mechanicznie wg PN-S-06102:1997 do Is ≥ 1,0
12. podsypka cementowo-piaskowa 1:4 gr. 5 cm wg BN-84/6774-04
13. ława betonowa z oporem z betonu kl. C12/15
14. warstwa ziemi roślinnej gr. 10 cm obsiana trawą

SZCZEGÓŁ "A"
ISTN. JEZDNIA - CIĄG PIESZO-ROWEROWY

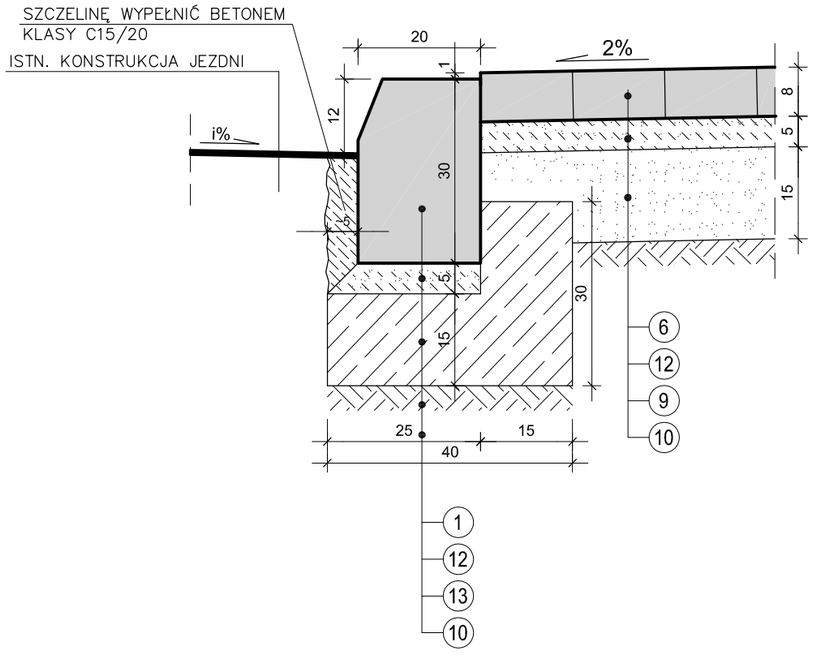

SZCZEGÓŁ "B"
CIĄG PIESZO-ROWEROWY - POBOCZE (ZIELENIEC)

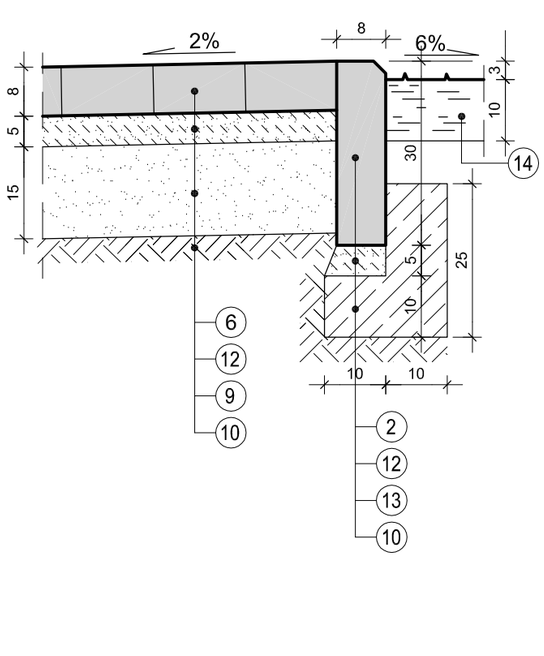

PRACOWNIA PROJEKTOWA **„D A R P O L"** ZYGMUNT DARGIEWICZ Gawrych Ruda 86 16-402 Suwałki tel./fax 5639120, e-mail: pp.darpol@gmail.com			
Obiekt i adres	**Rozbudowa ulicy Prymasa St. Wyszyńskiego z uzbrojeniem technicznym w Suwałkach**		Data: kwiecień 2015r. Nr rys.
Tytuł opracowania	**SZCZEGÓŁY KONSTRUKCYJNE**		Skala 1:10
Zespół	Imię i nazwisko	Nr upr.	Podpis
Projektant	mgr inż. Zygmunt Dargiewicz	SUW-5/97	
Sprawdzający	mgr inż. Marek Otrocki	SUW-81/94	