PROJEKT ZAGOSPODAROWANIA TERENU
SKALA 1:500

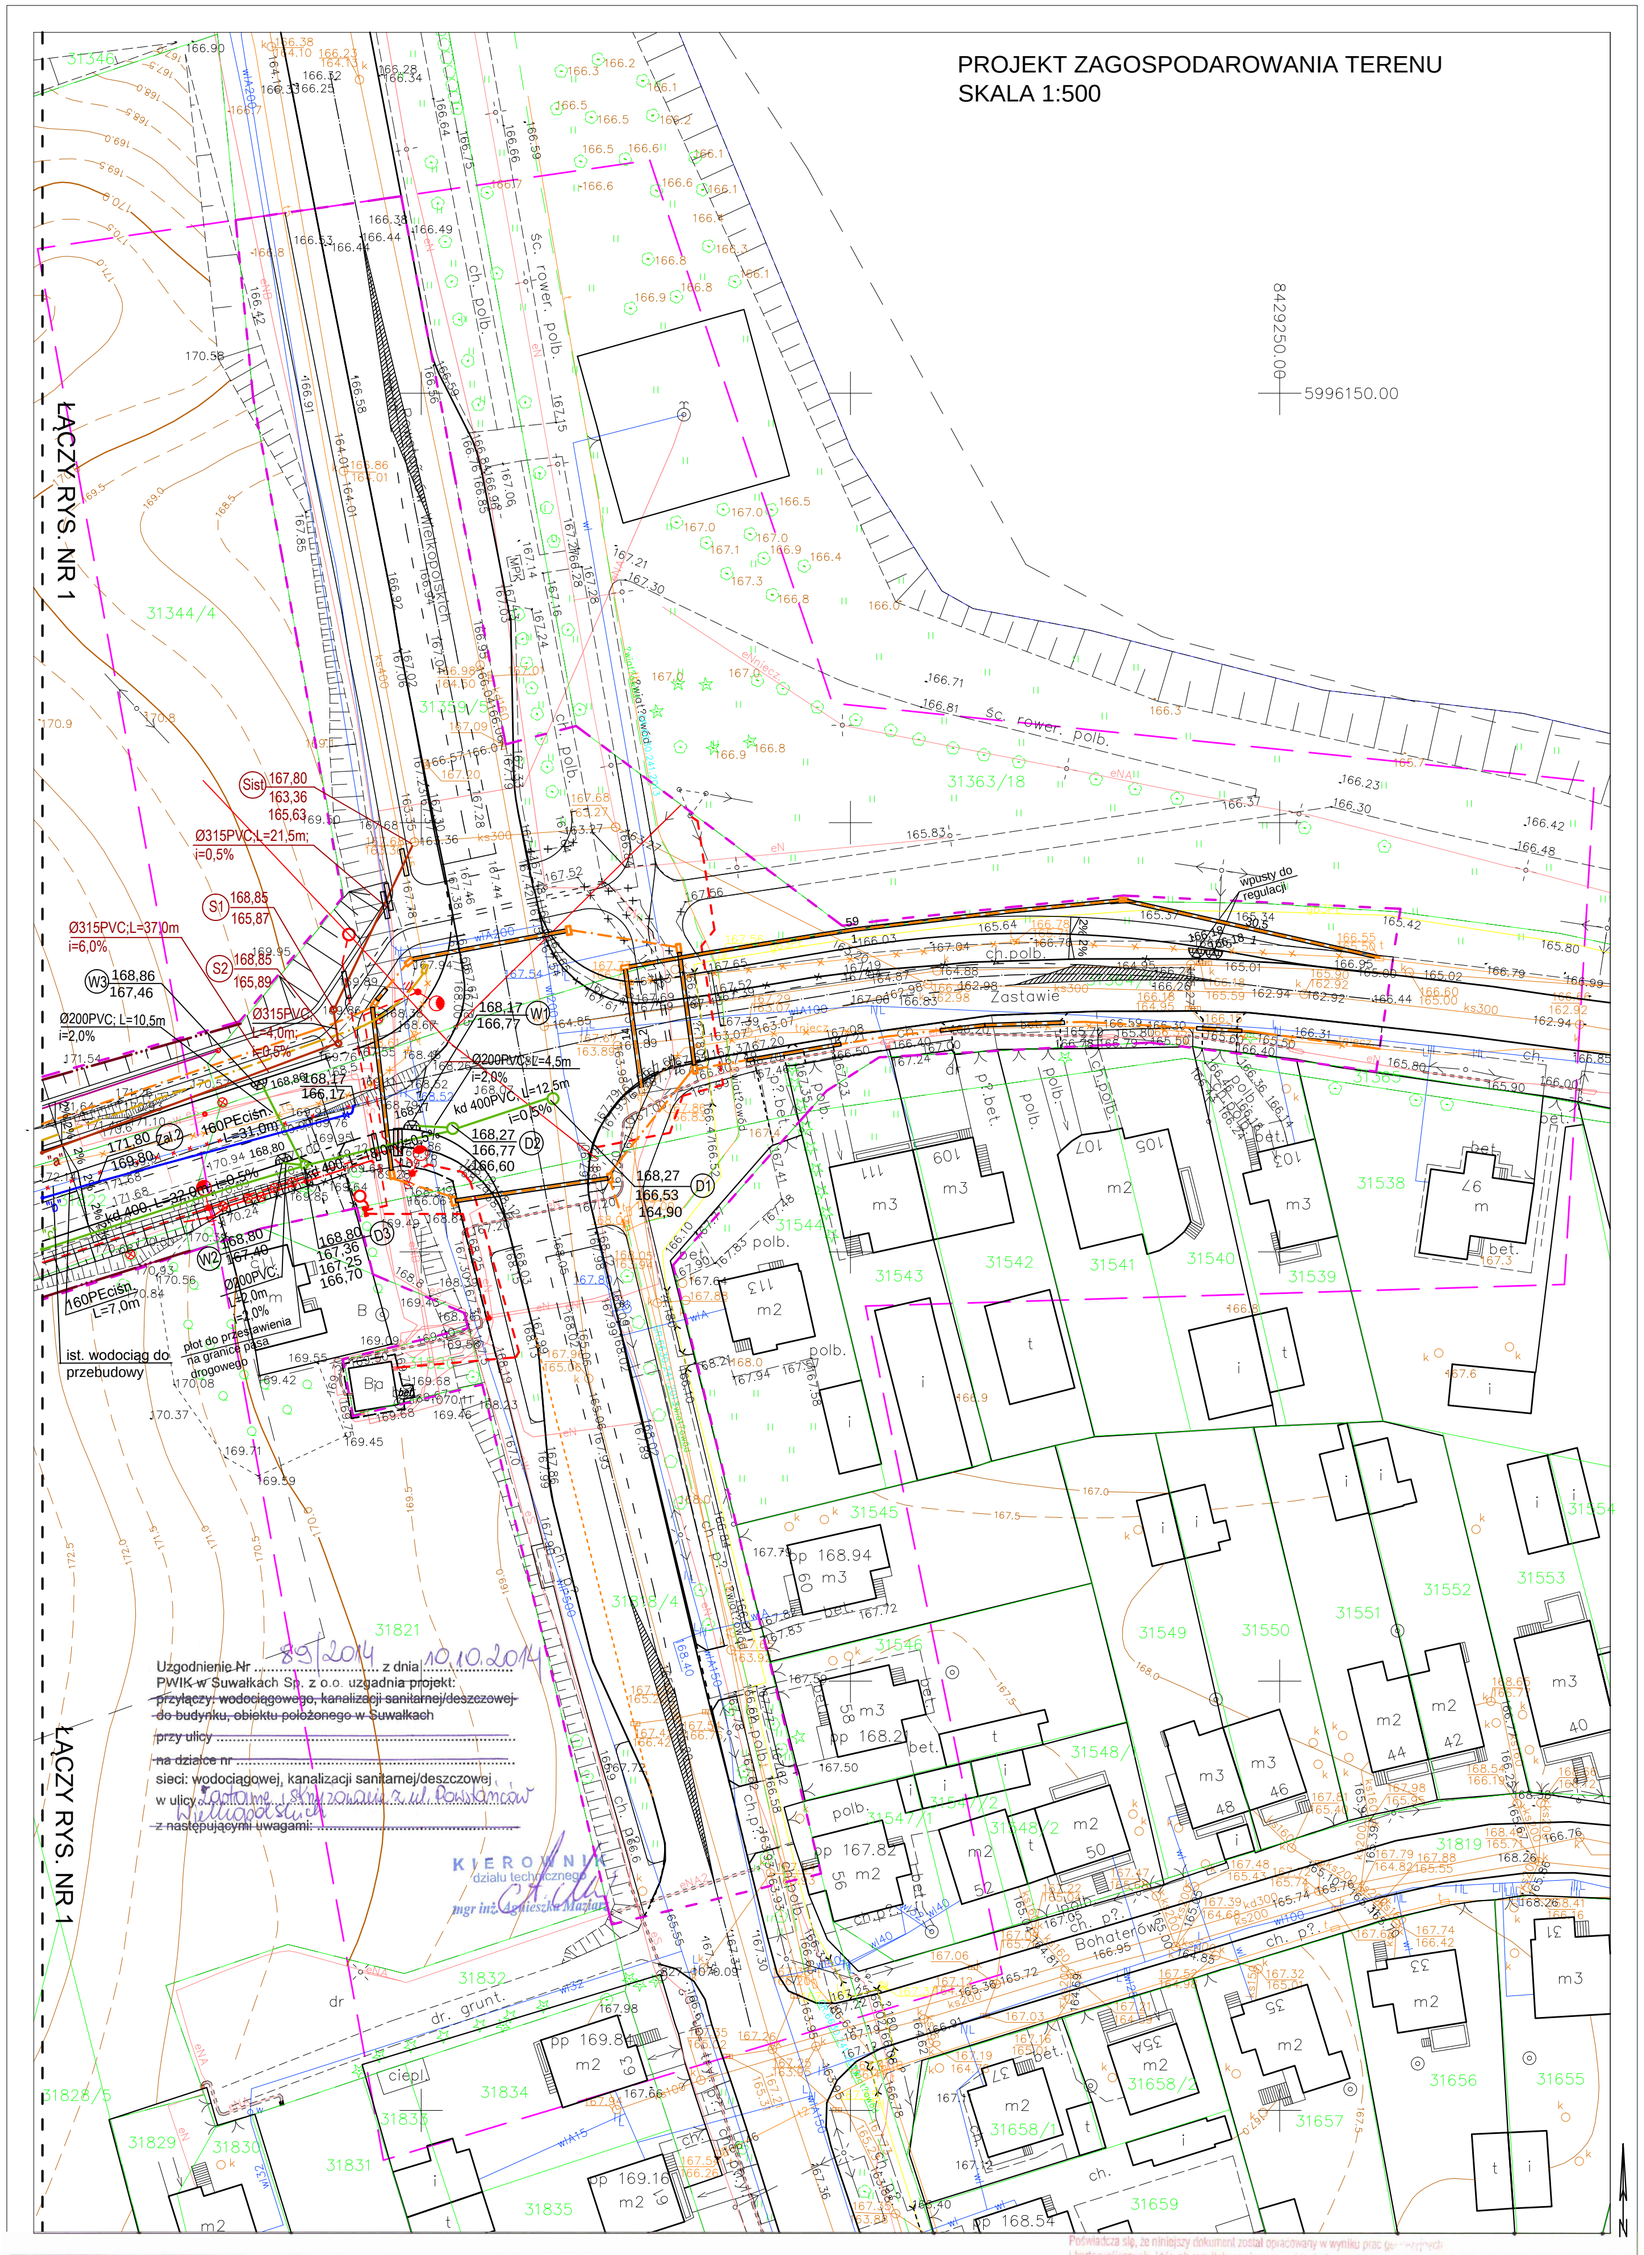

LEGENDA:

- GRANICA OPRACOWANIA INWESTYCJI - ETAP II - BUDOWA UL. ZASTAWIE
- GRANICA OPRACOWANIA INWESTYCJI - ETAP I - BUDOWA SKRZYŻOWANIA UL. ZASTAWIE I POWSTAŃSCÓW WIELKOPOLSKICH
- GRANICA PODZIAŁU ZGODNA Z MIEJSCOWYM PLANEM ZAGOSPODAROWANIA PRZESTRZENNEGO
- GRANICA PLANOWANYCH PODZIAŁÓW
- DRZEWA DO WYCINKI
- PROJEKTOWANA SKARPA
- proj. wpusty deszczowe
- proj. kanalizacja deszczowa
- proj. kanalizacji sanitarnej
- proj. sieć wodociągowa
- ist. sieć wodociągowa do przebudowy
- krawężnik bet. 20x30x100cm
- krawężnik bet. 20x22x100cm
- obrzeże bet. 8x30x100cm
- krawężnik granitowy 15x25x100cm
- proj. linia kablowa oświetleniowa YAKXS 4x35mm²+FeZn 25x4mm
- proj. słup oświetleniowy typu SAL-9 o wys. 9m kolor: anodowy naturalny z wysięgnikiem WŁ1/2,5/3,2/5 z oprawą MAGNOLIA LED 48 i LED 60 (słupy 19 - 25) - wg kat. "ROSA"
- istn. słup linii nn do demontażu
- istn. l. nap. nn do demontażu
- rura osłonowa "AROT"
- istn. słup linii SN do demontażu
- proj. linia kablowa SN
- proj. linia kablowa nn
- proj. słup linii nn
- SO proj. szafka oświetleniowa
- ZK proj. złącze kablowe
- proj. mufa kablowa SN
- PROJEKTOWANA STUDNIA I KANAŁ TELETECHNICZNY
- PROJEKTOWANA STUDNIE I TRASA KANALIZACJI HAWE
- PROJEKTOWANA STUDNIE I TRASA KANALIZACJI ORANGE
- STUDNIA I KABEL DO LIKWIDACJI

MAPA DO CELÓW PROJEKTOWYCH		
Miejscowość		Suwałki
Jednostka ewidencyjna	identyfikator	206301_1
	nazwa	M. Suwałki
Obręb ewidencyjny	identyfikator	206301_1.07
	nazwa	Obręb Nr 07
Nazwa układu współrzędnych	prostokątnych płaskich	2000/8
	wysokości	Kronsztadt 60
Oznaczenie granic obszaru, który był przedmiotem aktualizacji		
Służebności gruntowe mające wpływ na zagospodarowanie gruntów zlokalizowanych w granicach projektowanej inwestycji *)		

Skala mapy	1:500
Oznaczenie kancelaryjne zgłoszenia pracy geodezyjnej	GR.6640.653.2014
Data opracowania mapy:	12/08/2014
PRACOWNIA GEODEZJI mgr inż. Stanisław Kamiński	
PRACOWNIA GEODEZJI GEODETA UPRAWNIONY mgr inż. Stanisław Kamiński 16-400 Suwałki, ul. M. Skłodowskiej-Curie 14/7 tel. (087) 567-93-63 NIP 844-104-42-03 REGON 790[illegible]430	Zaświadczenie GUGiK Nr [illegible] mgr inż. Stanisław Kamiński
Nazwa/imię i nazwisko wykonawcy i podpis osoby reprezentującej wykonawcę	Imię i nazwisko, nr uprawnień i podpis osoby uprawnionej, która opracował mapę

Wykonanie niniejszej mapy nie było poprzedzone ustaleniami dotyczącymi ewentualnych służebności gruntowych obciążających grunty położone w granicach projektowanej inwestycji budowlanej

*) Należy podać skrócony opis służebności gruntowej wraz ze sposobem jej oznaczenia na mapie, a w przypadku, kiedy nie wykonano ustalenia obciążenia służebnościami - zamieścić stosowną informację.

Poświadcza się, że niniejszy dokument został opracowany w wyniku prac geodezyjnych, których rezultaty zawiera operat techniczny, który do ewidencji materiałów państwowego zasobu geodezyjnego i kartograficznego

Organ prowadzący państwowy zasób geodezyjny i kartograficzny: PREZYDENT MIASTA SUWAŁK

Identyfikator ewidencyjny materiału zasobu - operatu technicznego: 0.2063.2014.659

Data wpisania operatu technicznego do ewidencji materiałów zasobu: 13.08.2014

Imię, nazwisko i podpis osoby reprezentującej organ: PODINSPEKTOR Mirosława Kubicka

Szkic orientacji

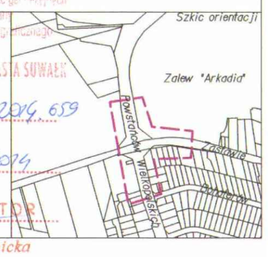

NADZOROWANIE PROJEKTOWANIE I BUDOWA DRÓG - JAROSŁAW GRABIŃSKI 16-400 SUWAŁKI UL. WITOSA 4a/191			
Nazwa i adres obiektu	Budowa ulicy Zastawie i skrzyżowania z ul. Powstańców Wielkopolskich wraz z kanalizacją deszczową, siecią wodociągową, kanalizacją sanitarną, oświetleniem i kanałem teletechnicznym w Suwałkach, dz. nr 31818/4, 31820, 31364/1, 31359/5, 31363/18, 31344/4, 31822, 31344/29, 31344/28, 31344/7, 31344/6, 31345, 31331, 31325, 31324, 31323, 30823/3, 31821, 31828/5, 31926, 31919		
Faza	projekt wykonawczy	data: 07.2014r.	
Tytuł rysunku	Projekt zagospodarowania terenu- sieci kanalizacji sanitarnej i deszczowej, przełożenie wodociągu	skala 1:500	rys nr 1A
branża sanitarna projektant	mgr inż. Danuta Piszczatowska upr. SUW-75/90		
branża sanitarna sprawdził	mgr inż. Małgorzata Roszkowska upr. SUW-6/90		