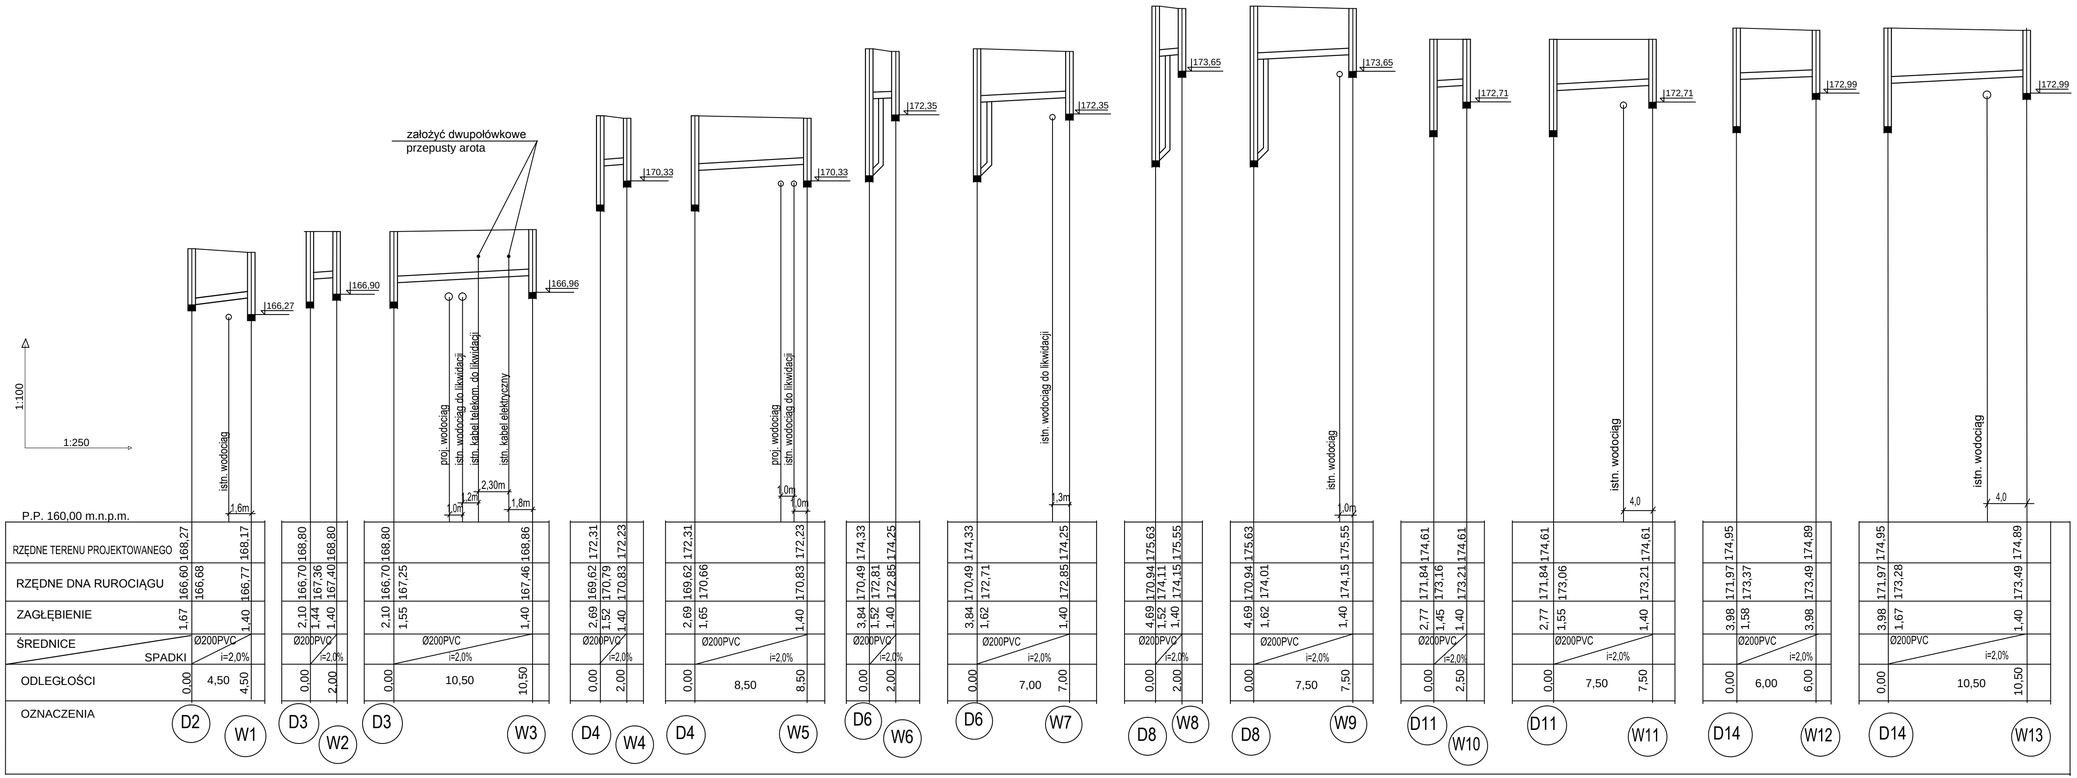

NADZOROWANIE PROJEKTOWANIE I BUDOWA DRÓG - JAROSŁAW GRABIŃSKI 16-400 SUWAŁKI UL. WITOSA 4a/191

Nazwa i adres obiektu	Budowa ulicy Zastawie i skrzyżowania z ul. Powstańców Wielkopolskich wraz z kanalizacją deszczową, siecią wodociągową, kanalizacją sanitarną, oświetleniem i kanałem teletechnicznym w Suwałkach, dz. nr 3181/4, 31820, 3136/1, 3135/5, 3136/3/18, 3134/4, 31822, 3134/4/29, 3134/4/28, 3134/4/7, 3134/4/6, 31345, 31331, 31325, 31324, 31323, 30823/3, 31821, 31828/5, 3192, 31919		
Faza	projekt budowlany	data: 07.2014r.	
Tytuł rysunku	Profil kanalizacji deszczowej	skala 1:100/250	rys nr 5
branża sanitarna projektant	mgr inż. Danuta Piszczatowska upr. SUW-75/90		
branża sanitarna sprawdził	mgr inż. Małgorzata Roszkowska upr. SUW-6/90		