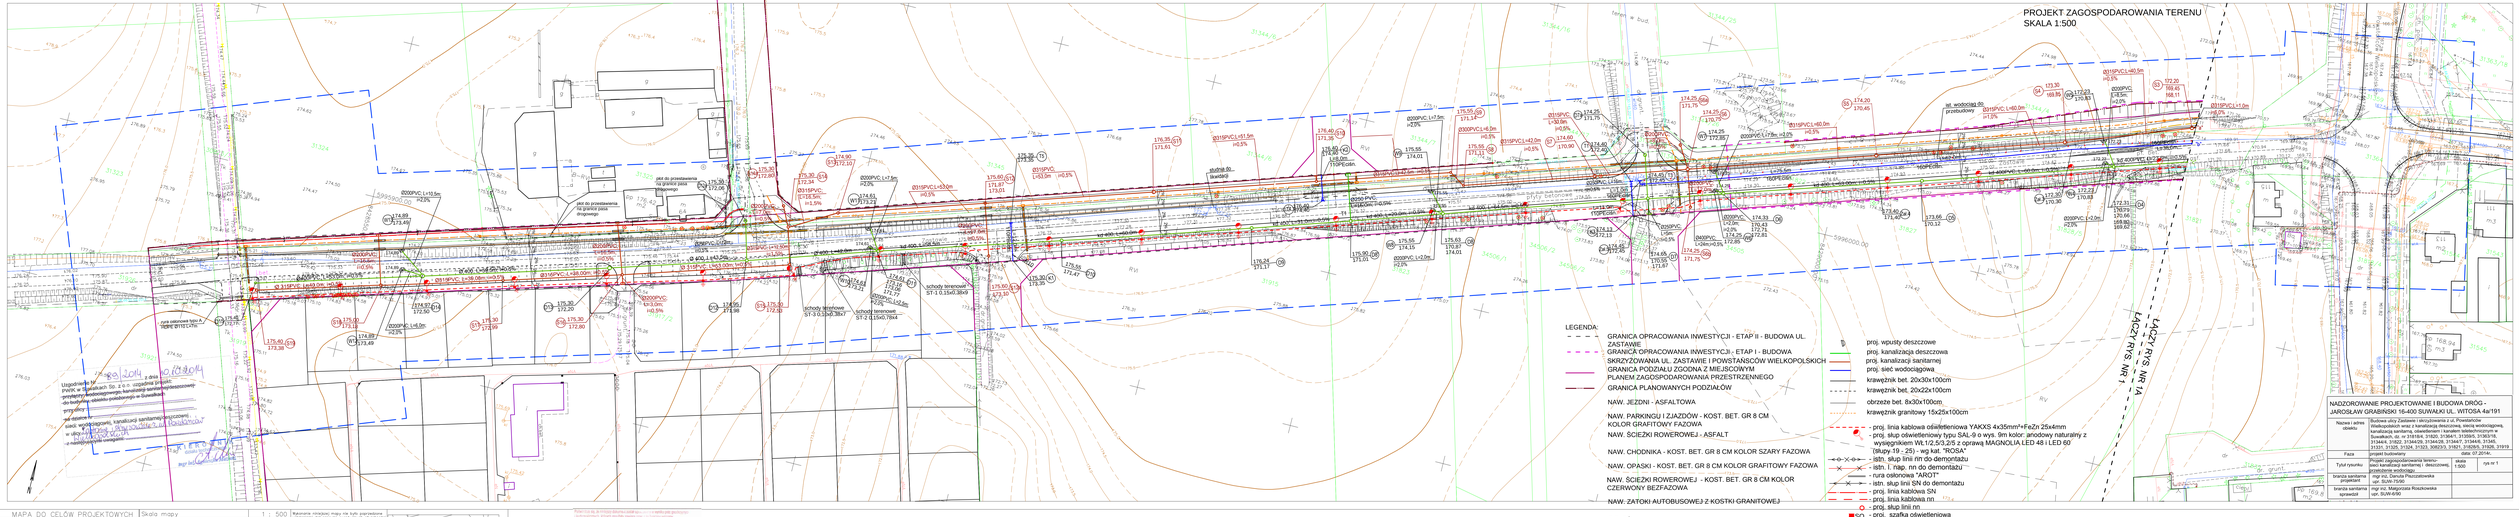
PROJEKT ZAGOSPODAROWANIA TERENU
SKALA 1:500
LEGENDA:
GRANICA OPRACOWANIA INWESTYCJI - ETAP II - BUDOWA UL. ZASTAWIE
GRANICA OPRACOWANIA INWESTYCJI - ETAP I - BUDOWA SKRZYŻOWANIA UL. ZASTAWIE I POWSTAŃSCÓW WIELKOPOLSKICH
GRANICA PODZIAŁU ZGODNA Z MIEJSCOWYM PLANEM ZAGOSPODAROWANIA PRZESTRZENNEGO
GRANICA PLANOWANYCH PODZIAŁÓW
NAW. JEZDNI - ASFALTOWA
NAW. PARKINGU I ZJAZDÓW - KOST. BET. GR 8 CM KOLOR GRAFITOWY FAZOWA
NAW. ŚCIEŻKI ROWEROWEJ - ASFALT
NAW. CHODNIKA - KOST. BET. GR 8 CM KOLOR SZARY FAZOWA
NAW. OPASKI - KOST. BET. GR 8 CM KOLOR GRAFITOWY FAZOWA
NAW. ŚCIEŻKI ROWEROWEJ - KOST. BET. GR 8 CM KOLOR CZERWONY BEZFAZOWA
NAW. ZATOKI AUTOBUSOWEJ Z KOSTKI GRANITOWEJ
ZIELEŃ
NAW. ŻWIROWA
DRZEWA DO WYCINKI
PROJEKTOWANA SKARPA
proj. wpusty deszczowe
proj. kanalizacja deszczowa
proj. kanalizacji sanitarnej
proj. sieć wodociągowa
krawężnik bet. 20x30x100cm
krawężnik bet. 20x22x100cm
obrzeże bet. 8x30x100cm
krawężnik granitowy 15x25x100cm
- proj. linia kablowa oświetleniowa YAKXS 4x35mm²+FeZn 25x4mm
- proj. słup oświetleniowy typu SAL-9 o wys. 9m kolor: anodowy naturalny z wysięgnikiem Wt.1/2,5/3,2/5 z oprawą MAGNOLIA LED 48 i LED 60' (słupy 19 - 25) - wg kat. "ROSA"
- istn. słup linii nn do demontażu
- istn. l. nap. nn do demontażu
- rura osłonowa "AROT"
- istn. słup linii SN do demontażu
- proj. linia kablowa SN
- proj. linia kablowa nn
- proj. słup linii nn
SO - proj. szafka oświetleniowa
ZK - proj. złącze kablowe
- proj. mufa kablowa SN
PROJEKTOWANA STUDNIA I KANAŁ TELETECHNICZNY
PROJEKTOWANA STUDNIA I TRASA KABLA OPTO
STUDNIA I KABEL DO LIKWIDACJI
NADZOROWANIE PROJEKTOWANIE I BUDOWA DRÓG - JAROSŁAW GRABIŃSKI 16-400 SUWAŁKI UL. WITOŚA 4a/191
Nazwa i adres obiektu
Budowa ulicy Zastawie i skrzyżowania z ul. Powstańców Wielkopolskich wraz z kanalizacją deszczową, siecią wodociągową, kanalizacją sanitarną, oświetleniem i kanałem teletechnicznym w Suwałkach, dz. nr 3185/6, 3182/1, 3138/5, 3136/3/16, 3134/4, 3182/2, 3134/6/29, 3134/4/28, 3134/7, 3134/8, 3134/5, 3134/3/29, 3134/3/24, 3132/3, 3182/3, 3182/4, 3182/5, 3182/6, 3182/7, 3134/3/19
Faza
projekt budowlany
Tytuł rysunku
Projekt zagospodarowania terenu - sieci kanalizacji sanitarnej i deszczowej, przyłączenie wodociągu
branża sanitarna projektant
mgr inż. Małgorzata Paszkiewicz upr. SUW-7/06
branża sanitarna sprawdził
mgr inż. Małgorzata Rzeszkowska upr. SUW-6/06
skala 1:500
rys nr 1
MAPA DO CELÓW PROJEKTOWYCH
Miejscowość Suwałki
Jednostka ewidencyjna | identyfikator 206301_1
Jednostka ewidencyjna | nazwa M. Suwałki
Obręb ewidencyjny | identyfikator 206301_1.0027
Obręb ewidencyjny | nazwa 27
Nazwa układu poziomych płaskich 2000 /8
współrzędnych wysokościowych Kronsztad 60
Oznaczenie granic obszaru, który był przedmiotem pomiaru
Uzbrojenie podziemne istniejące na zgodnościowo-mapy, granice opracowania i granice projektowanej inwestycji
Skala mapy 1 : 500
Oznaczenie kartograficzne sytuacyjne przy powłoce
Data sporządzenia mapy 17/06/2014
PRACOWNIA GEODEZYJNA mgr inż. Sławomir Kamiński
Ul. Bł. Sz. Sz. 3, 16-400 Suwałki, tel. 87 566 34 34
Ul. Bł. Sz. Sz. 3, 16-400 Suwałki, tel. 87 566 34 34
GEODETA UPRAWNIONY mgr inż. Sławomir Kamiński
Uprawnienia nr 6/2/2000 Izba Geodezyjna
Suwałki ul. Bł. Sz. Sz. 3, 16-400 Suwałki, tel. 87 566 34 34
Rzeczywiste i rozpisz autorowy przebieg projektowanej kanalizacji
Plik z rozpisz. w opisanej formie przebieg projektowanej kanalizacji
Tabela orientacyjna
Uzgodniono dla PWiK w Suwałkach Sp. z o.o. z dnia
- projektu technicznego kanalizacji sanitarnej grawitacyjnej
- do budowy - obiektu podłączonego w Suwałkach
przy ulicy
na działce nr
wraz wypełnionymi, kanalizacji sanitarnej grawitacyjnej
przy ulicy
w miejscowości