
LEGENDA

Skrzyżowania z drogami bocznymi:

- w prawo
- w lewo
- niweleta
- wpust uliczny

Adres obiektu	woj. podlaskie miasto Suwałki		
Stadium	PROJEKT BUDOWLANY		
Nazwa projektu	Budowa ulic oraz uzupełnienie uzbrojenia terenu na osiedlu Hańcza części północnej i południowej w Suwałkach - część 1		
Obiekt	Budowa drogi gminnej Nr 101384B ul. Zamojska od km 0+000,00 do km 0+061,76 - odcinek I oraz od km 0+000,00 do km 0+161,72 - odcinek II		Nr obiektu 8
Branża	DROGOWA		Skala 1:100/1000
Tytuł rysunku	Przekrój podłużny	Data 28.04.2014	Zał.nr/obiekt/ark. 3/8/1
Stanowisko	Imię i Nazwisko	Nr uprawnień	Podpis
Projektant	mgr inż. Piotr Dobrzyński	PDL/0035/POOD/13 (do projektowania bez ograniczeń w specjalności drogowej)	
Współpraca	mgr inż. Wojciech Borzuchowski	UAN.II.7342-74/93	
Sprawdzający	mgr inż. Piotr Żabicki	PDL/0031/POOD/11 (do projektowania bez ograniczeń w specjalności drogowej)	

Przekrój podłużny ulicy Zamojskiej - odcinek I od km 0+000,00 do km 0+061,76

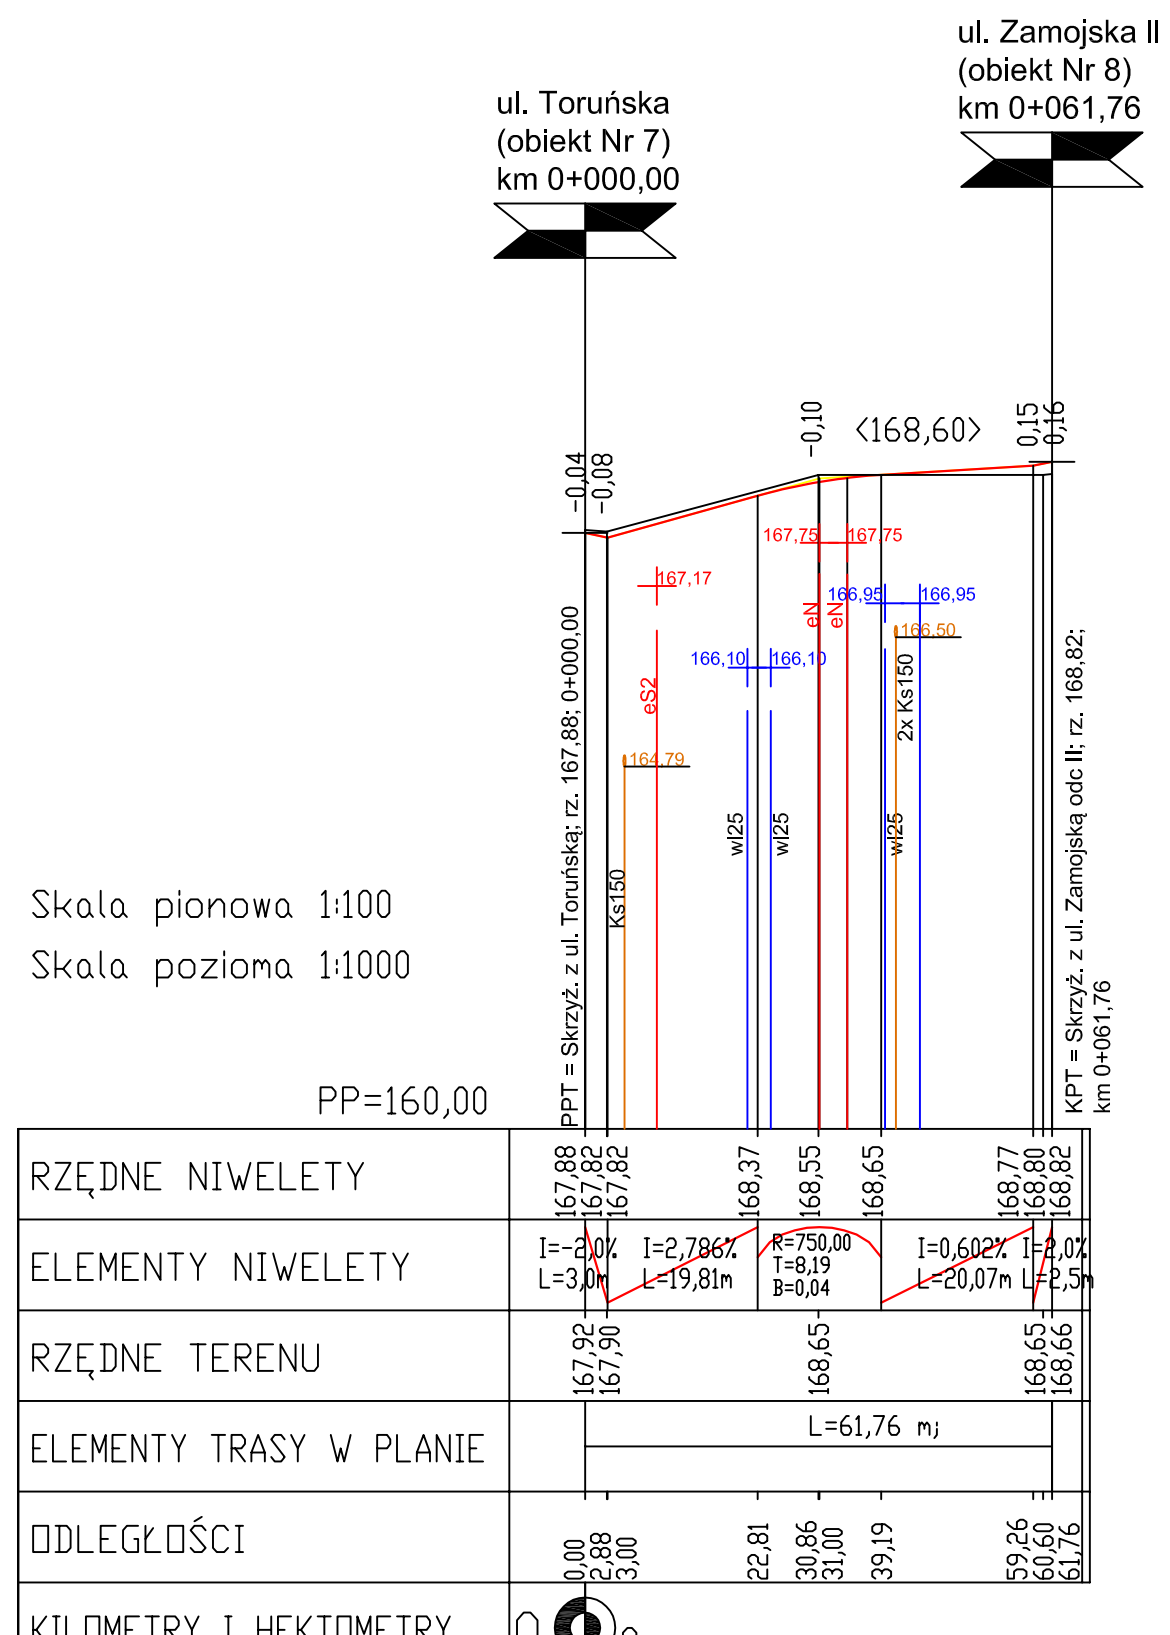

Przekrój podłużny ulicy Zamojskiej - odcinek II od km 0+000,00 do km 0+161,71

