
PLAN SYTUACYJNO-WYSOKOŚCIOWY ETAP I
SKALA 1:500

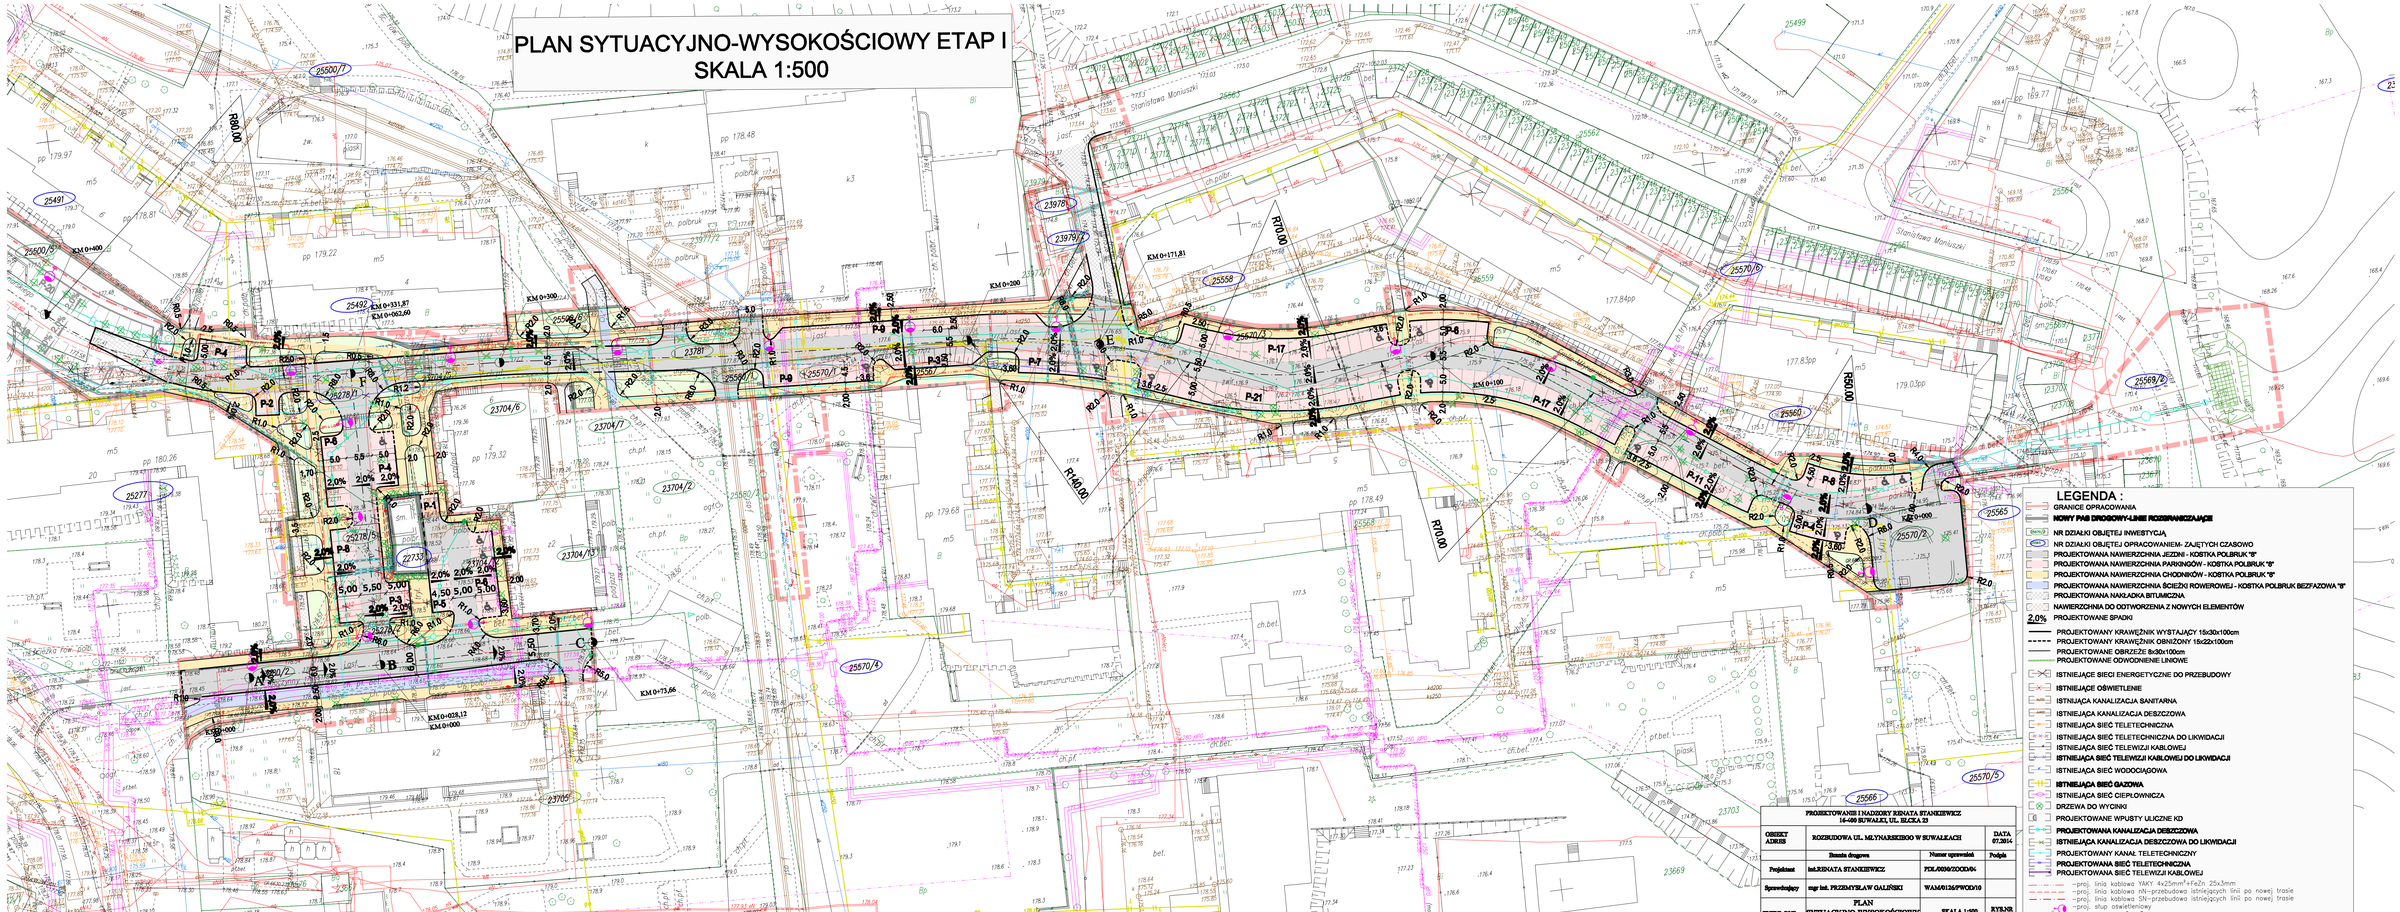

LEGENDA :

- GRANICE OPRACOWANIA
- **NOWY PAS DROGOWY-LINIE ROZGRANICZAJĄCE**
- NR DZIALKI OBJĘTEJ INWESTYCJĄ
- NR DZIALKI OBJĘTEJ OPRACOWANIEM- ZAJĘTYCH CZASOWO
- PROJEKTOWANA NAWIERZCHNIA JEZDNI - KOSTKA POLBRUK "B"
- PROJEKTOWANA NAWIERZCHNIA PARKINGÓW - KOSTKA POLBRUK "B"
- PROJEKTOWANA NAWIERZCHNIA CHODNIKÓW - KOSTKA POLBRUK "B"
- PROJEKTOWANA NAWIERZCHNIA ŚCIEŻKI ROWEROWEJ - KOSTKA POLBRUK BEZFAZOWA "B"
- PROJEKTOWANA NAKŁADKA BITUMICZNA
- NAWIERZCHNIA DO ODTWORZENIA Z NOWYCH ELEMENTÓW
- 2.0% PROJEKTOWANE SPADKI
- PROJEKTOWANY KRAWĘŻNIK WYSTAJĄCY 15x30x100cm
- PROJEKTOWANY KRAWĘŻNIK OBNIŻONY 15x22x100cm
- PROJEKTOWANE OBRZEŻE 8x30x100cm
- PROJEKTOWANE ODWODNIENIE LINIOWE
- ISTNIEJĄCE SIECI ENERGETYCZNE DO PRZEBUDOWY
- ISTNIEJĄCE OŚWIETLENIE
- ISTNIJĄCA KANALIZACJA SANITARNA
- ISTNIEJĄCA KANALIZACJA DESZCZOWA
- ISTNIEJĄCA SIEĆ TELETECHNICZNA
- ISTNIEJĄCA SIEĆ TELETECHNICZNA DO LIKWIDACJI
- ISTNIEJĄCA SIEĆ TELEWIZJI KABLOWEJ
- ISTNIEJĄCA SIEĆ TELEWIZJI KABLOWEJ DO LIKWIDACJI
- ISTNIEJĄCA SIEĆ WODOCIĄGOWA
- **ISTNIEJĄCA SIEĆ GAZOWA**
- ISTNIEJĄCA SIEĆ CIEPŁOWNICZA
- DRZEWA DO WYCINKI
- PROJEKTOWANE WPUSTY ULICZNE KD
- **PROJEKTOWANA KANALIZACJA DESZCZOWA**
- **ISTNIEJĄCA KANALIZACJA DESZCZOWA DO LIKWIDACJI**
- PROJEKTOWANY KANAŁ TELETECHNICZNY
- **PROJEKTOWANA SIEĆ TELETECHNICZNA**
- **PROJEKTOWANA SIEĆ TELEWIZJI KABLOWEJ**
- –proj. linia kablowa YAKY 4x25mm²+FeZn 25x3mm
- –proj. linia kablowa nN–przebudowa istniejących linii po nowej trasie
- –proj. linia kablowa SN–przebudowa istniejących linii po nowej trasie
- –proj. słup oświetleniowy
- –rura osłonowa "Arot"

PROJEKTOWANIE I NADZORY RENATA STANKIEWICZ
16-400 SUWAŁKI, UL. ELKA 23

OBIEKT ADRES	ROZBUDOWA UL. MŁYNARSKIEGO W SUWAŁKACH		DATA 07.2014
	Branża drogowa	Numer uprawnień	Podpis
Projektant	inż.RENATA STANKIEWICZ	PDL/0006/ZOOD/06	
Sprawdzający	mgr inż. PRZEMYSŁAW GALIŃSKI	WAM/0126/PWOO/10	
TYTUŁ RYS.	PLAN SYTUACYJNO-WYSOKOŚCIOWY ETAP I	SKALA 1:500	RYS.NR D