


# URZĄD MIEJSKI W SUWAŁKACH - RZUT I PIĘTRA


SKALA 1:200

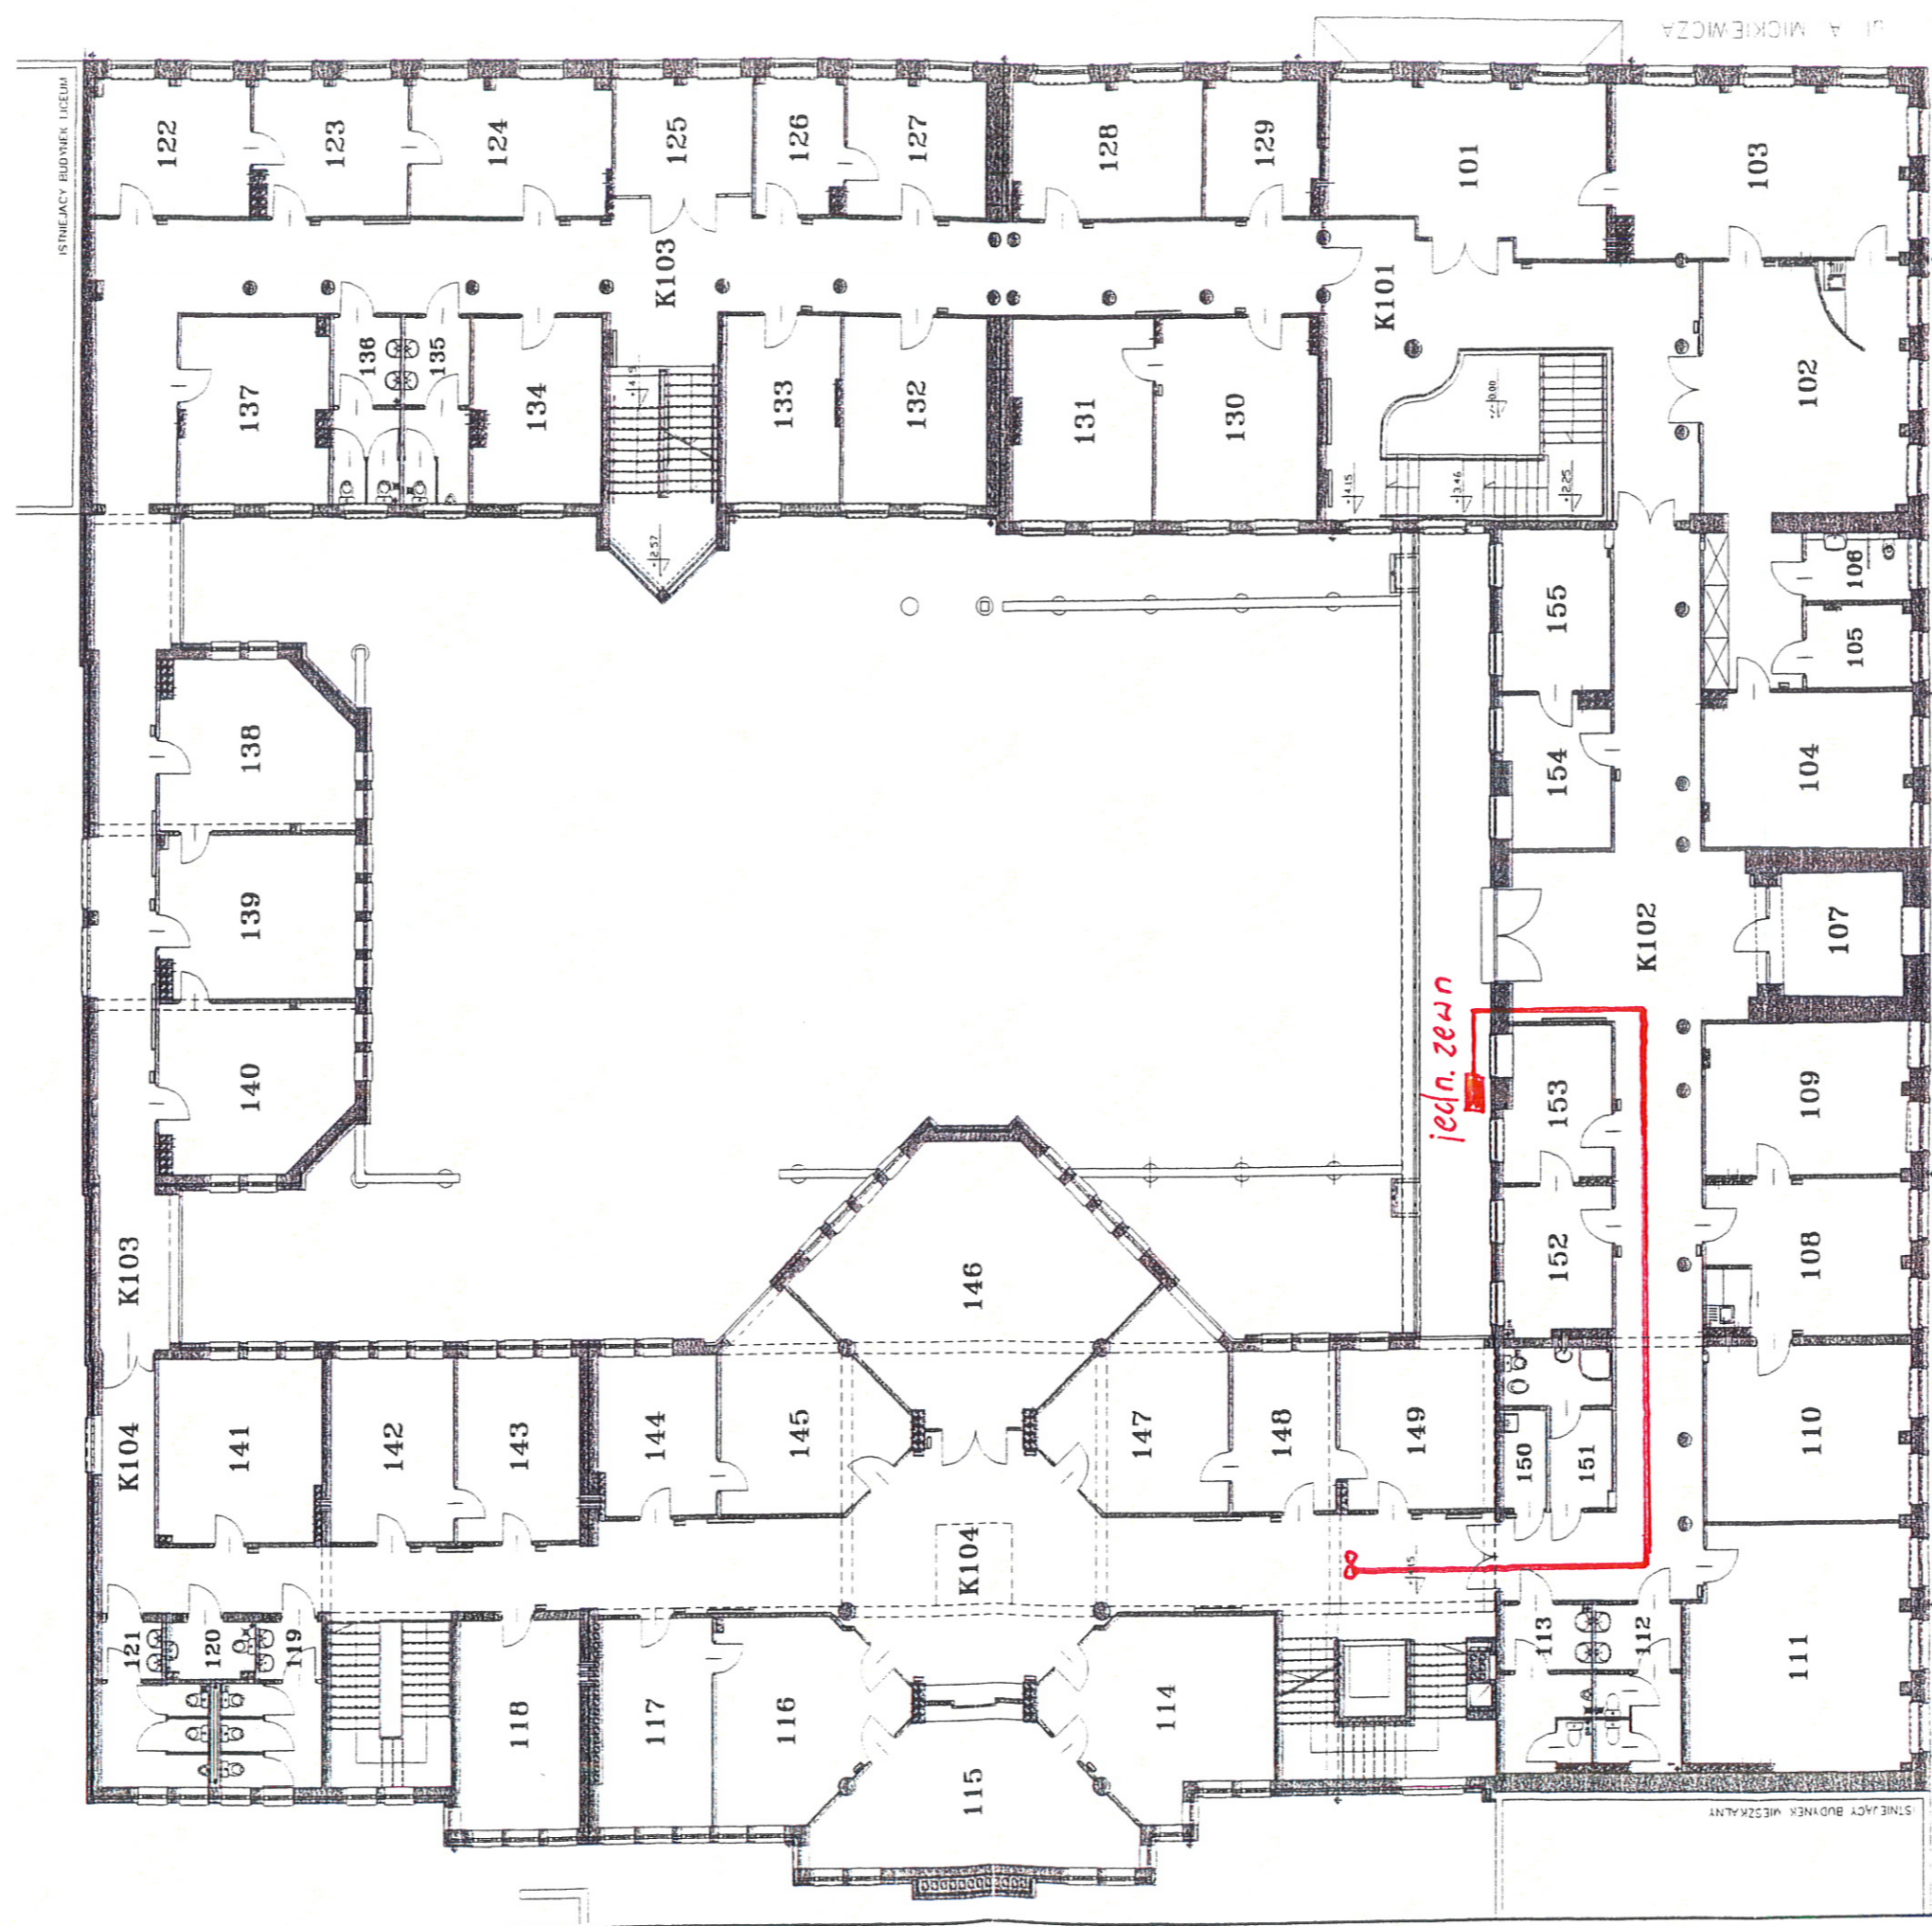

## LEGENDA


121 - NUMER POMIESZCZENIA

K102 - NUMER KORYTARZA (KOMUNIKACJI)

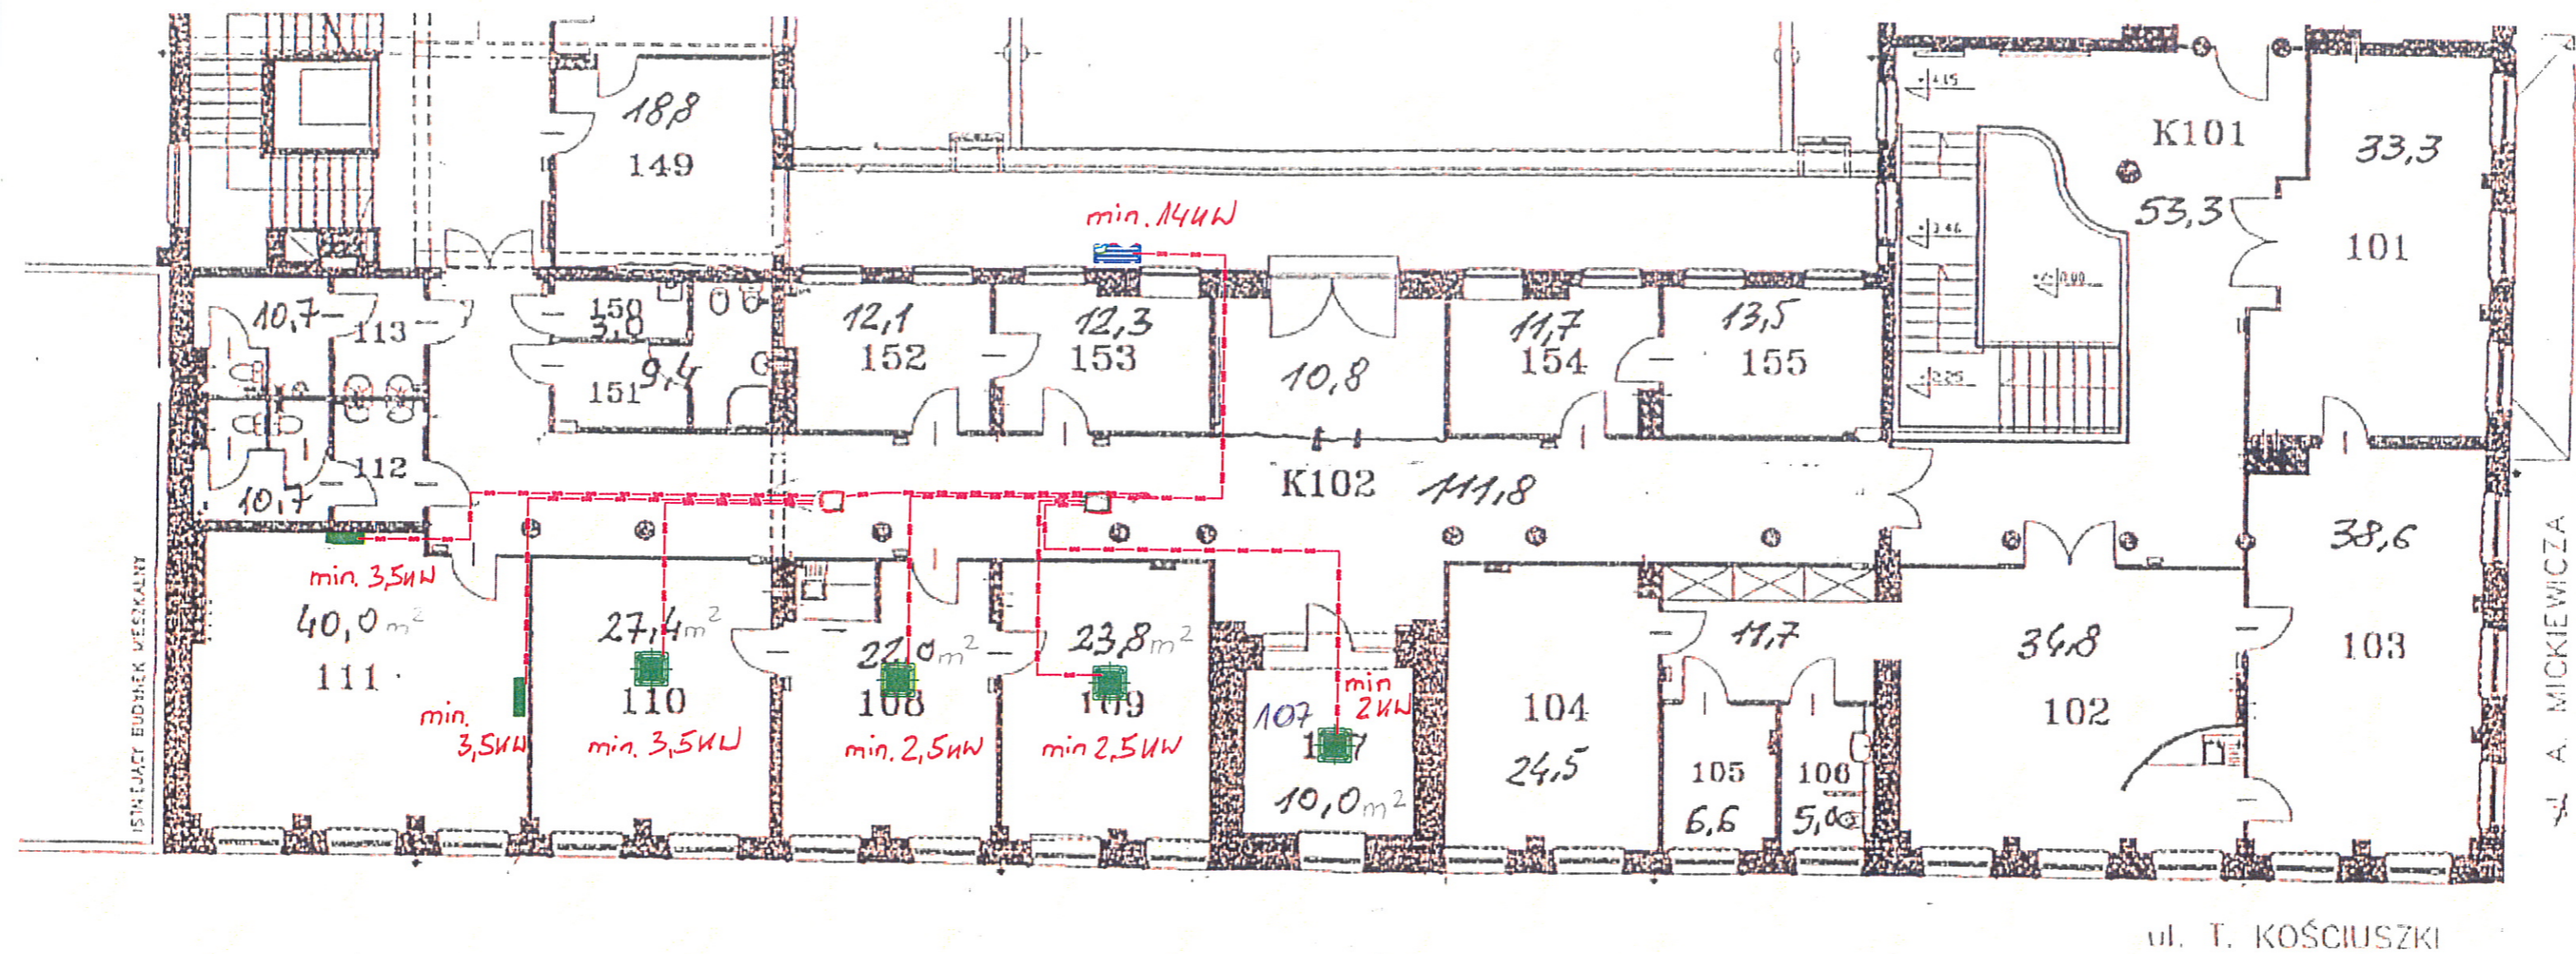

Rys. nr 2 fragment rzutu I piętra segmentu B b/s z proponowanym rozmieszczeniem klimatyzatorów w pomieszczeniach 107+111 i jednostki zewnętrznej na balkonie

# SEGMENT "A" NOWEJ ZABUDOWY

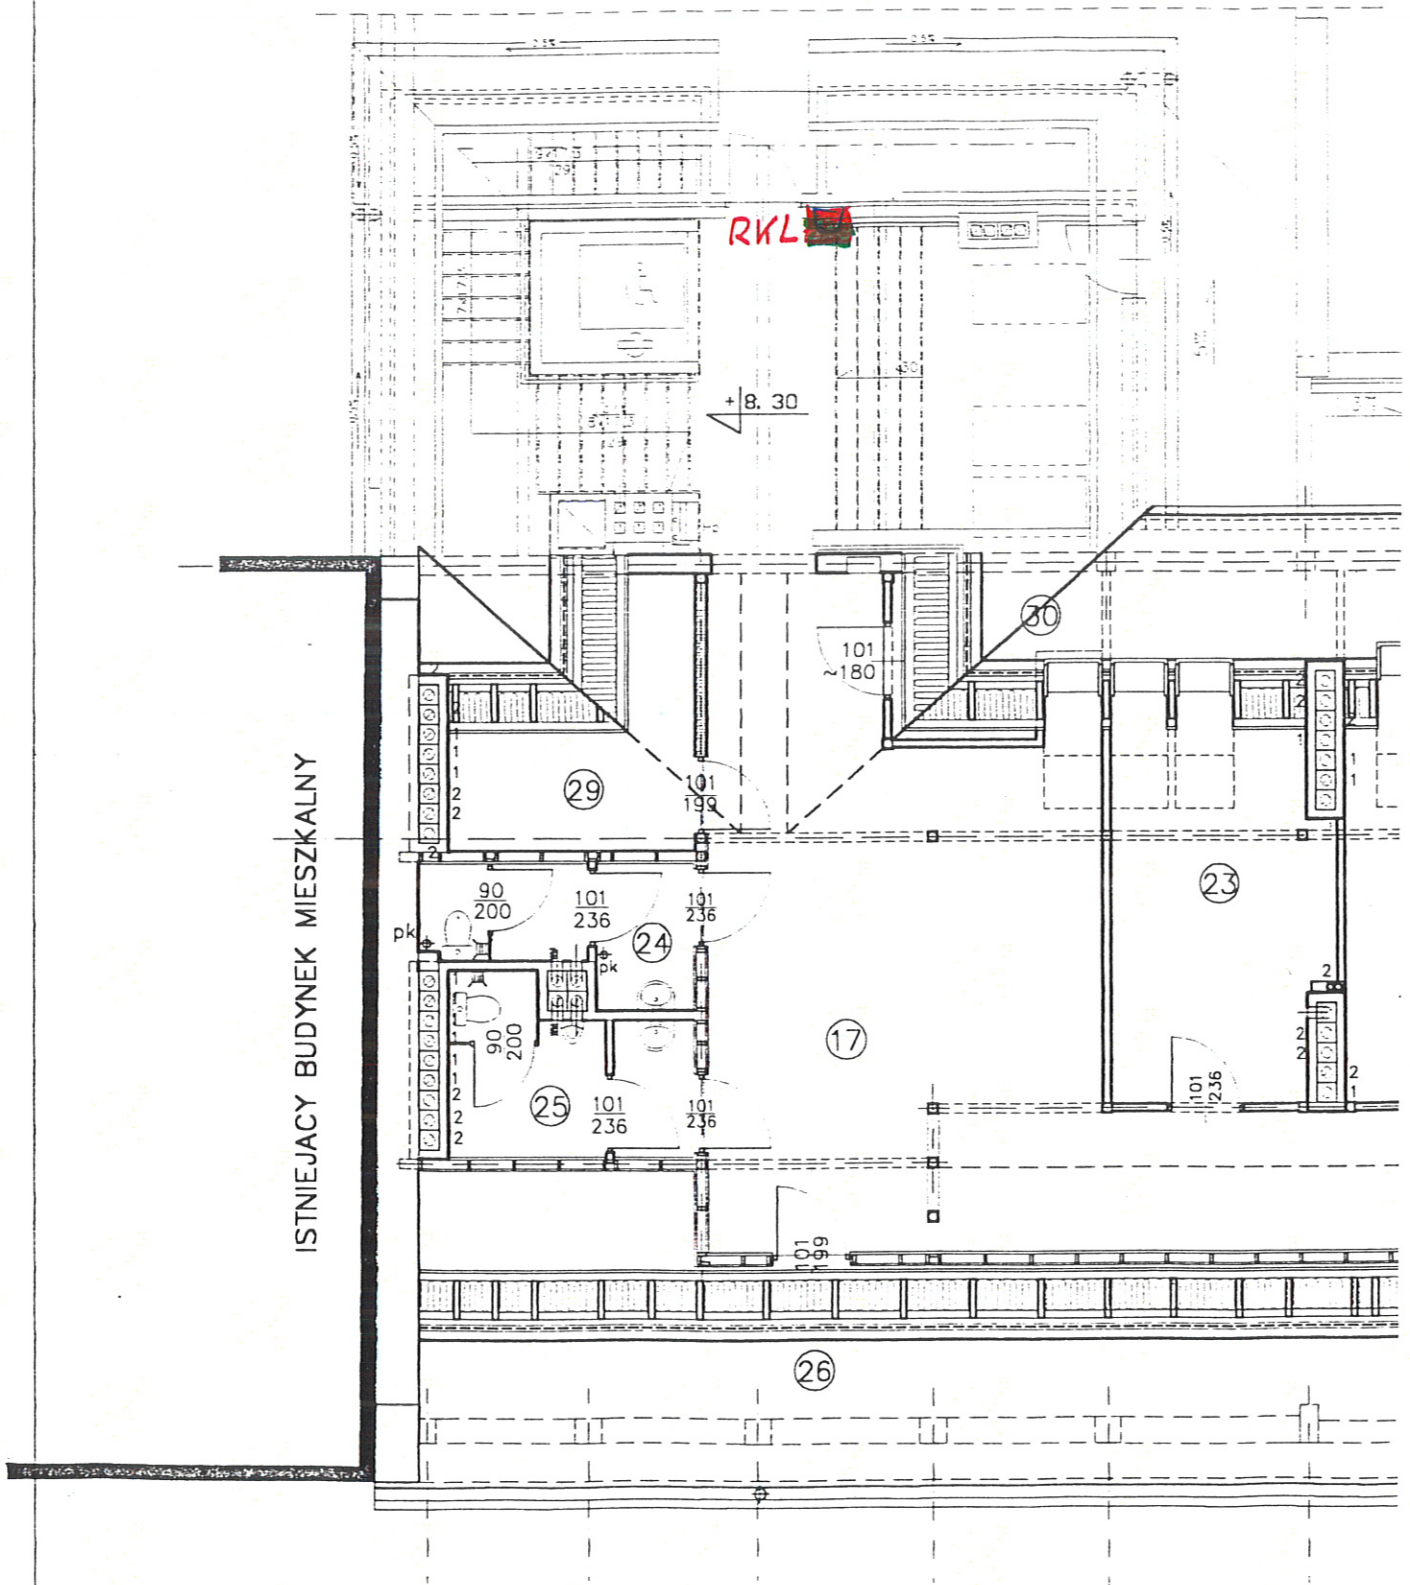

**Rys. nr 3** fragment rzutu II piętra (poddasza) segmentu A b/s z zaznaczeniem istniejącej rozdzielnicy RKL