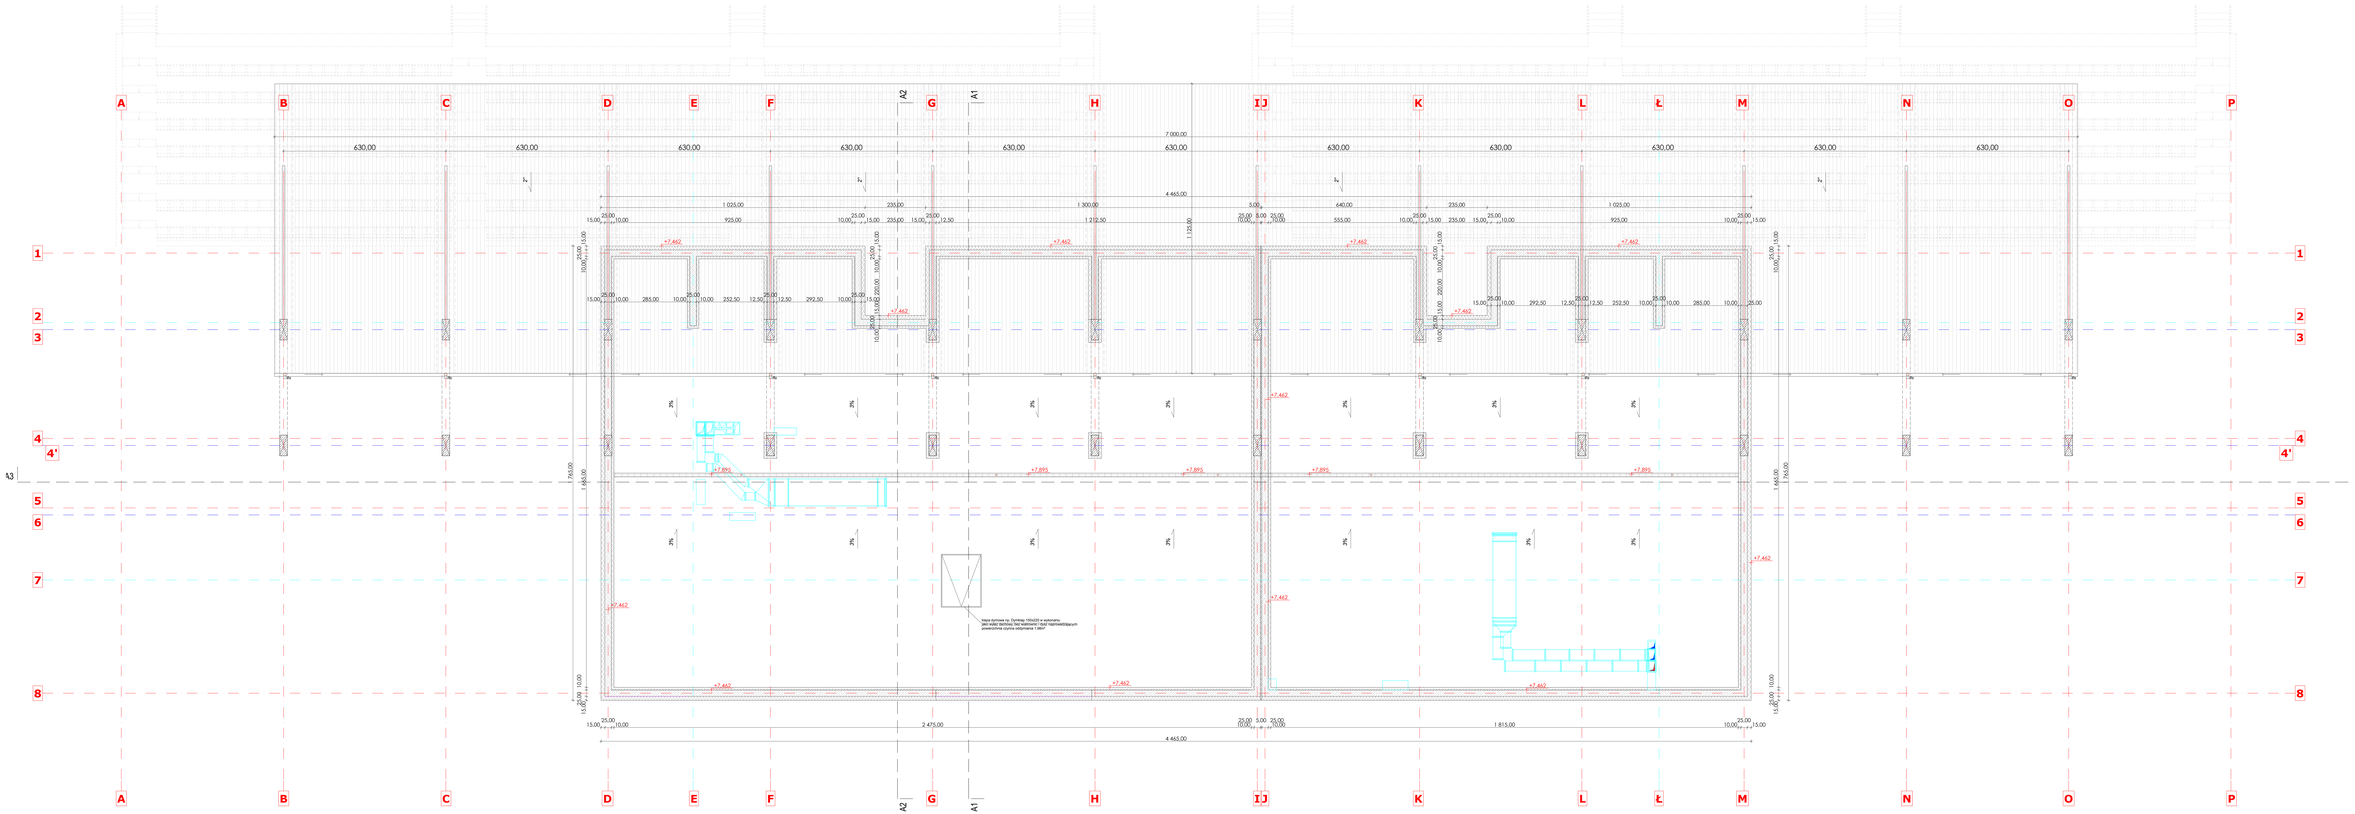

FIRMA:	mdl ARCHITECTURE Michał Dobrzyński ul. Ogrodowa 2/3 m. 7 00-279 Warszawa tel. 790 14 40 400 www.mdl-architecture.com
PROJEKT ARCH.:	**MAŁYSZ TURNIEJE** ul. WOŚNICKIEGO 2, 11-400 OLSZYNA
ZAMIERZENIE INWESTYCJONALNE:	**NOWA HALA SPORTOWO-REKREACYJNA WRAZ W ZLOKALIZOWANĄ NA ZAPLECZU BAZY ZAPLECZEM SANITARNO-TECHNICZNYM I SPORTOWO - REKREACYJNA**
ADRES INWESTYCJI:	**SZCZECIN ul. Ks. Dominika nr 1** (Obręb: 0001 Śródmieście, Arkusz: 0001, Działka: 0001/2, 0001/3, 0001/4, 0001/41,