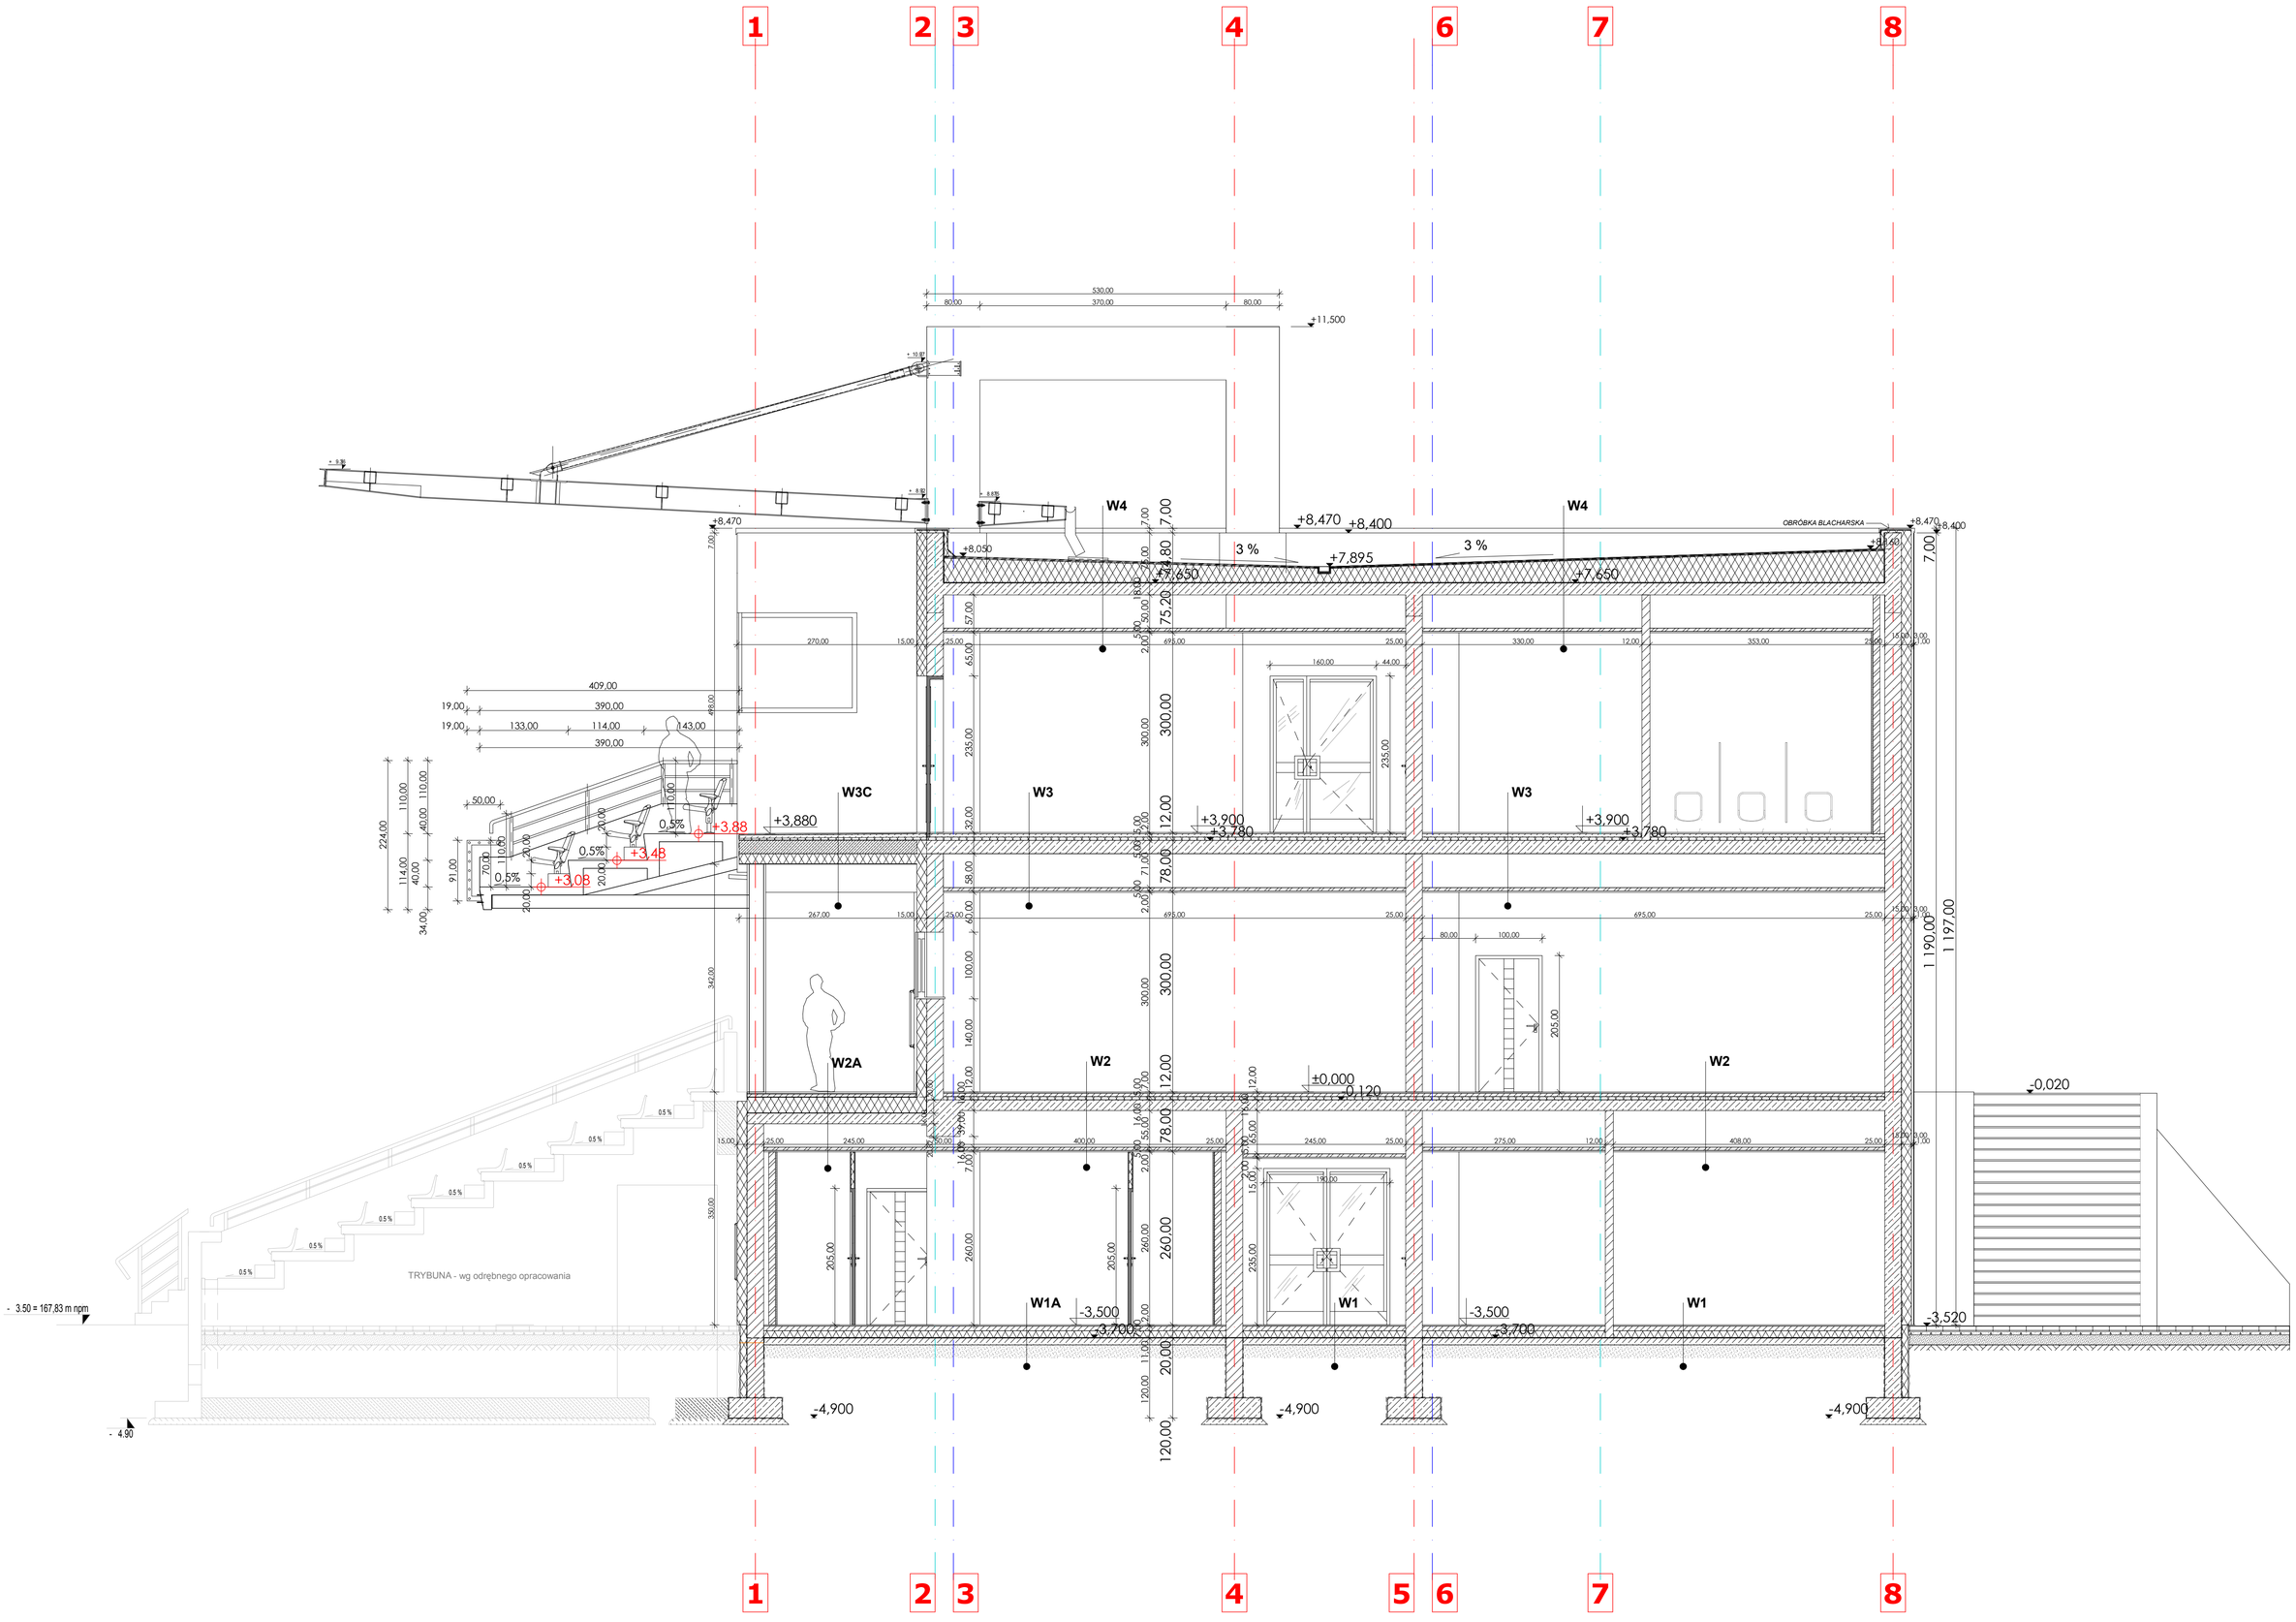

siedziba 70-486 SZCZECIN ul.Kró. Kuczny Polskiej 24 tel. (091) 42 44 500 fax. (091) 42 44 560	inwestor / adres : **MIASTO SUWAŁKI** **UL. MICKIEWICZA 1, 16-400 SUWAŁKI**	autor /projektant: mgr inż.arch. — imie i nazwisko: **Dagmara Adamy - Kołodziejska** Nr upr.16/ZPOIA/2006 — podpis :	rysunek / temat / treść : **PRZEKRÓJ A2**
PRAWA AUTORSKIE ZASTRZEŻONE Przedmiotowy projekt i utwór architektoniczny jest chroniony prawem autorskim zgodnie z art.1 i nastepna Ustawy o Prawie Autorskim i Prawach Pokrewnych z dn. 4 lutego 1994 roku (Dz.U. nr 24 poz.83 z 1994 r.	projekt / obiekt : **ROZBUDOWA BAZY TURYSTYCZNEJ OSiR W SUWAŁKACH WRAZ Z INFRASTRUKTURĄ TECHNICZNĄ I SPORTOWO - REKREACYJNĄ** adres inwestycji : **SUWAŁKI 16-400, UL. ZARZECZE 26,** **DZ. NR 31349/7, 31349/6, 31349/5, 30819, 31358, 31389, 31336/3, 31340/1, 31341/3, 31342/3, 31342/1, 31335/1, 31335/2, 31341/1, 30813.**	sprawdził: mgr inż.arch. — **Ewa Dąbrowska** Nr Upr.1/97 opracował: mgr inż.arch.	faza : PW skala : **1:50** branża : ARCHITEKTURA data: LUTY 2010 rys. nr : **7**