

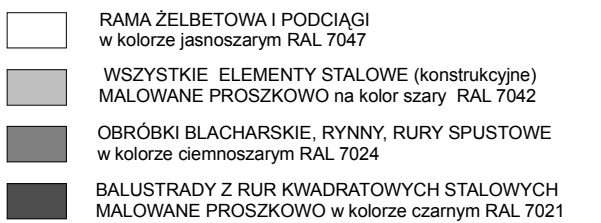
- Tynk mineralny gr. 2mm malowany farbą silikonową kolory

T1 RAL 2013 - CEGLASTY
T2 7024 - CIEMNOSZARY
T3 7042 - JASNOSZARY

B1 - Okładzina z blachy, panele ściennie (np. Balex-Metal lub równoważne), szerokość modułu 205mm, panele w układzie poziomym, zgodnie z kolorystyką elewacji (jasno szare nr 7047). Grubość panela 24mm.

S1 STOLARKA ALUMINIOWA np. typu YAWAL kolor RAL 7024

SZ SZKLENIE - szkło np. f-my PILKINGTON -szyba zespolona

T4  RAMA ŻELBETOWA I PODCIĄGI w kolorze jasnoszarym RAL 7047
 WSZYSTKIE ELEMENTY STALOWE (konstrukcyjne) MALOWANE PROSZKOWO na kolor szary RAL 7042
 OBRÓBKI BLACHARSKIE, RYNNY, RURY SPUSTOWE w kolorze ciemnoszarym RAL 7024
 BALUSTRADY Z RUR KWADRATOWYCH STALOWYCH MALOWANE PROSZKOWO w kolorze czarnym RAL 7021

md
Polska

siedziba
70-486 SZCZECIN
ul. Król. Korony Polskiej 24
tel. (091) 42 44 550
fax. (091) 42 44 560

PRAWA AUTORSKIE ZASTRZEŻONE
Przedmiotowy projekt / utwór architektoniczny jest chroniony prawem autorskim zgodnie z art. 1 i następnymi Ustawy o Prawie Autorskim i Prawach Pokrewnych z dn. 4 lutego 1994 roku (Dz.U. nr 24 poz.83 z 1994 r.

inwestor / adres :
MIASTO SUWAŁKI
UL. MICKIEWICZA 1, 16-400 SUWAŁKI

projekt / obiekt :
ROZBUDOWA BAZY TURYSTYCZNEJ
OSIR W SUWAŁKACH WRAZ Z INFRASTRUKTURĄ
TECHNICZNĄ I SPORTOWO - REKREACYJNĄ

adres inwestycji :
SUWAŁKI 16-400, UL. ZARZECZE 26,
DZ. NR 31349/7, 31349/6, 31349/5, 30819, 31358, 31359, 31336/3,
31340/1, 31341/3, 31342/3, 31342/1, 31335/1, 31335/2, 31341/1, 30813.

autor /projektant imię i nazwisko podpis :
mgr inż.arch. **Dagmara Adamy - Kołodziejska**

sprawił
mgr inż.arch. **Ewa Dąbrowska**
Nr Upr.1/97

opracował
mgr inż.arch.

rysunek / temat / treść :
ELEWACJA BOCZNA
- PÓŁNOCNA

faza :
PW

branża :
ARCHITEKTURA

skala :
1:100

data:
LUTY 2010

rys. nr :
10