

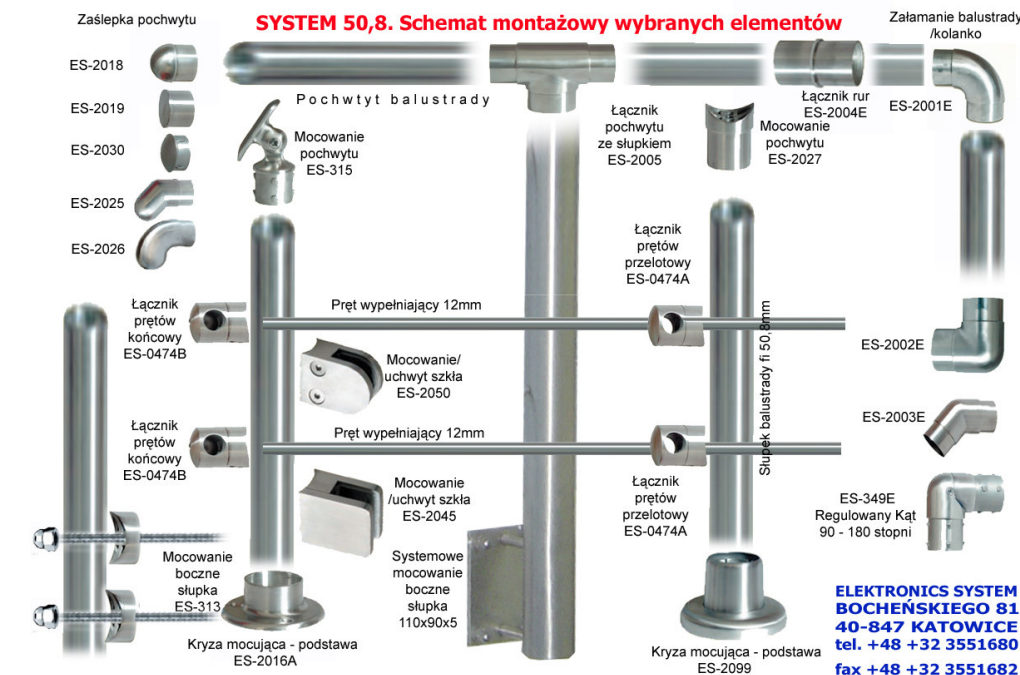
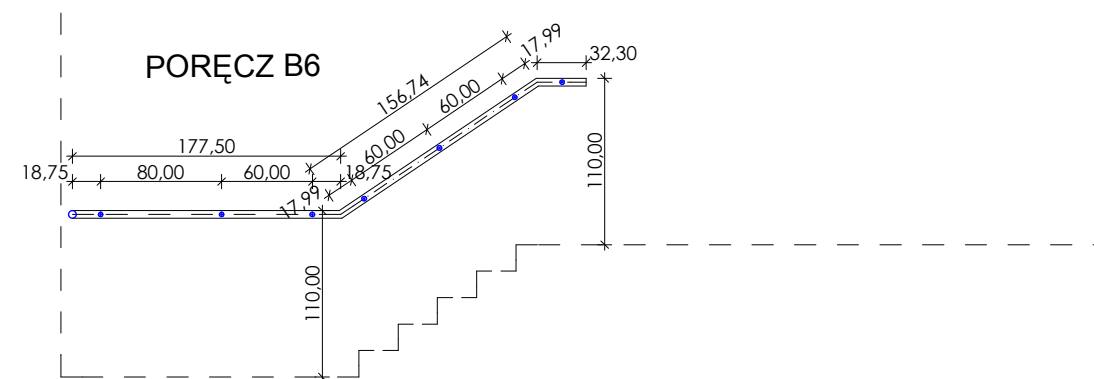
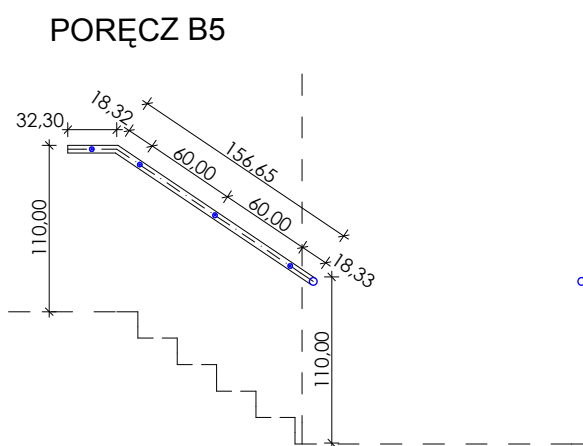
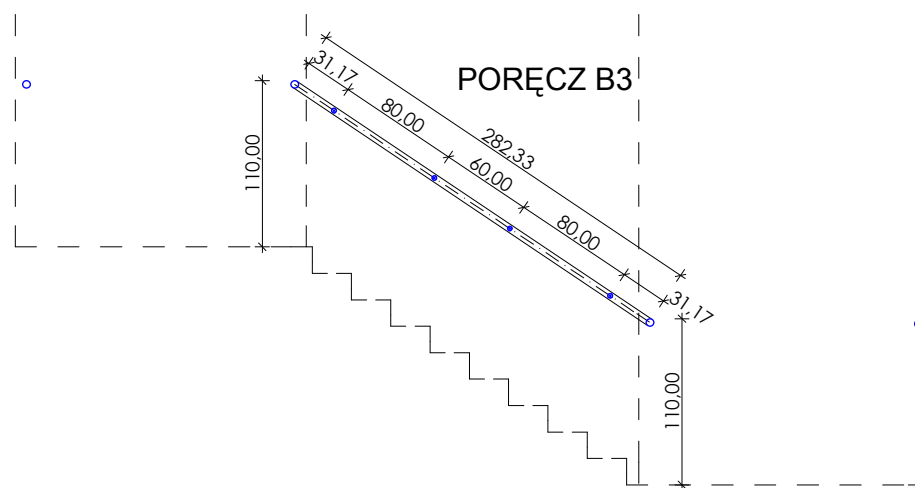
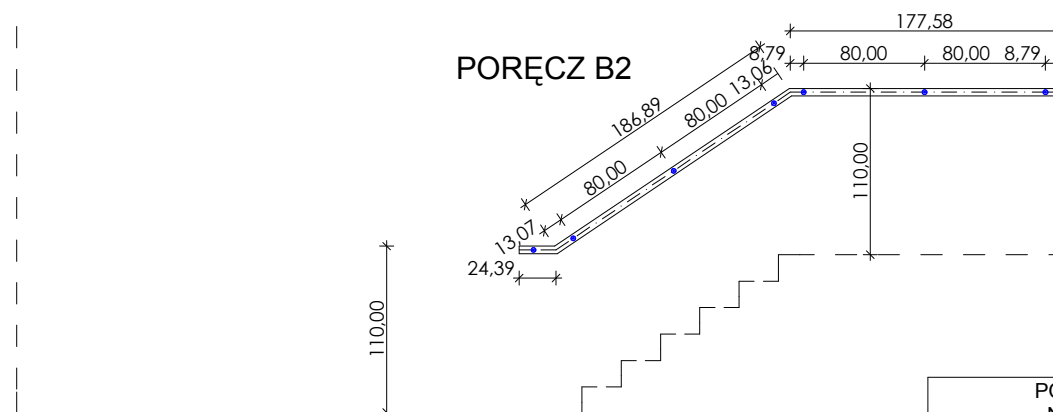


KLATKA SCHODOWA SCH - 1  
- Z POZIOMU PRZYZIEMIA DO POZIOMU PARTERU

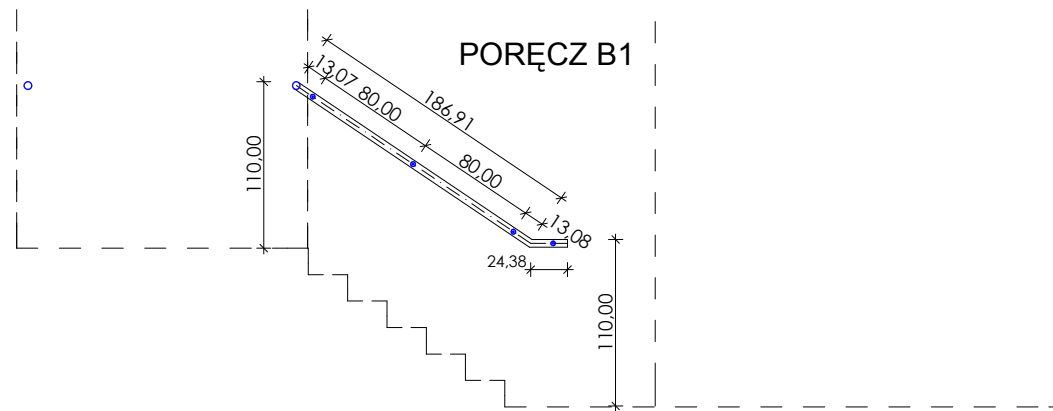

POCHWYT Z SATYNOWANEJ STALI NIERDZEWNEJ NA WYS. 110cm, MIERZONE OD WYKOŃCZONEJ POWIERZCHNI STOPNIA DO GÓRNEJ POWIERZCHNI POCHWYTU, POCHWYT ODSUNIĘTY OD ŚCIANY NA 5cm	
RURY Ø50mm	29,15mb
RURY Ø12mm	31,18 mb
ELEMENTY MOCUJĄCE DO ŚCIANY	26 szt.
ELEMENTY MOCUJĄCE DO PODŁOGI	8 szt.

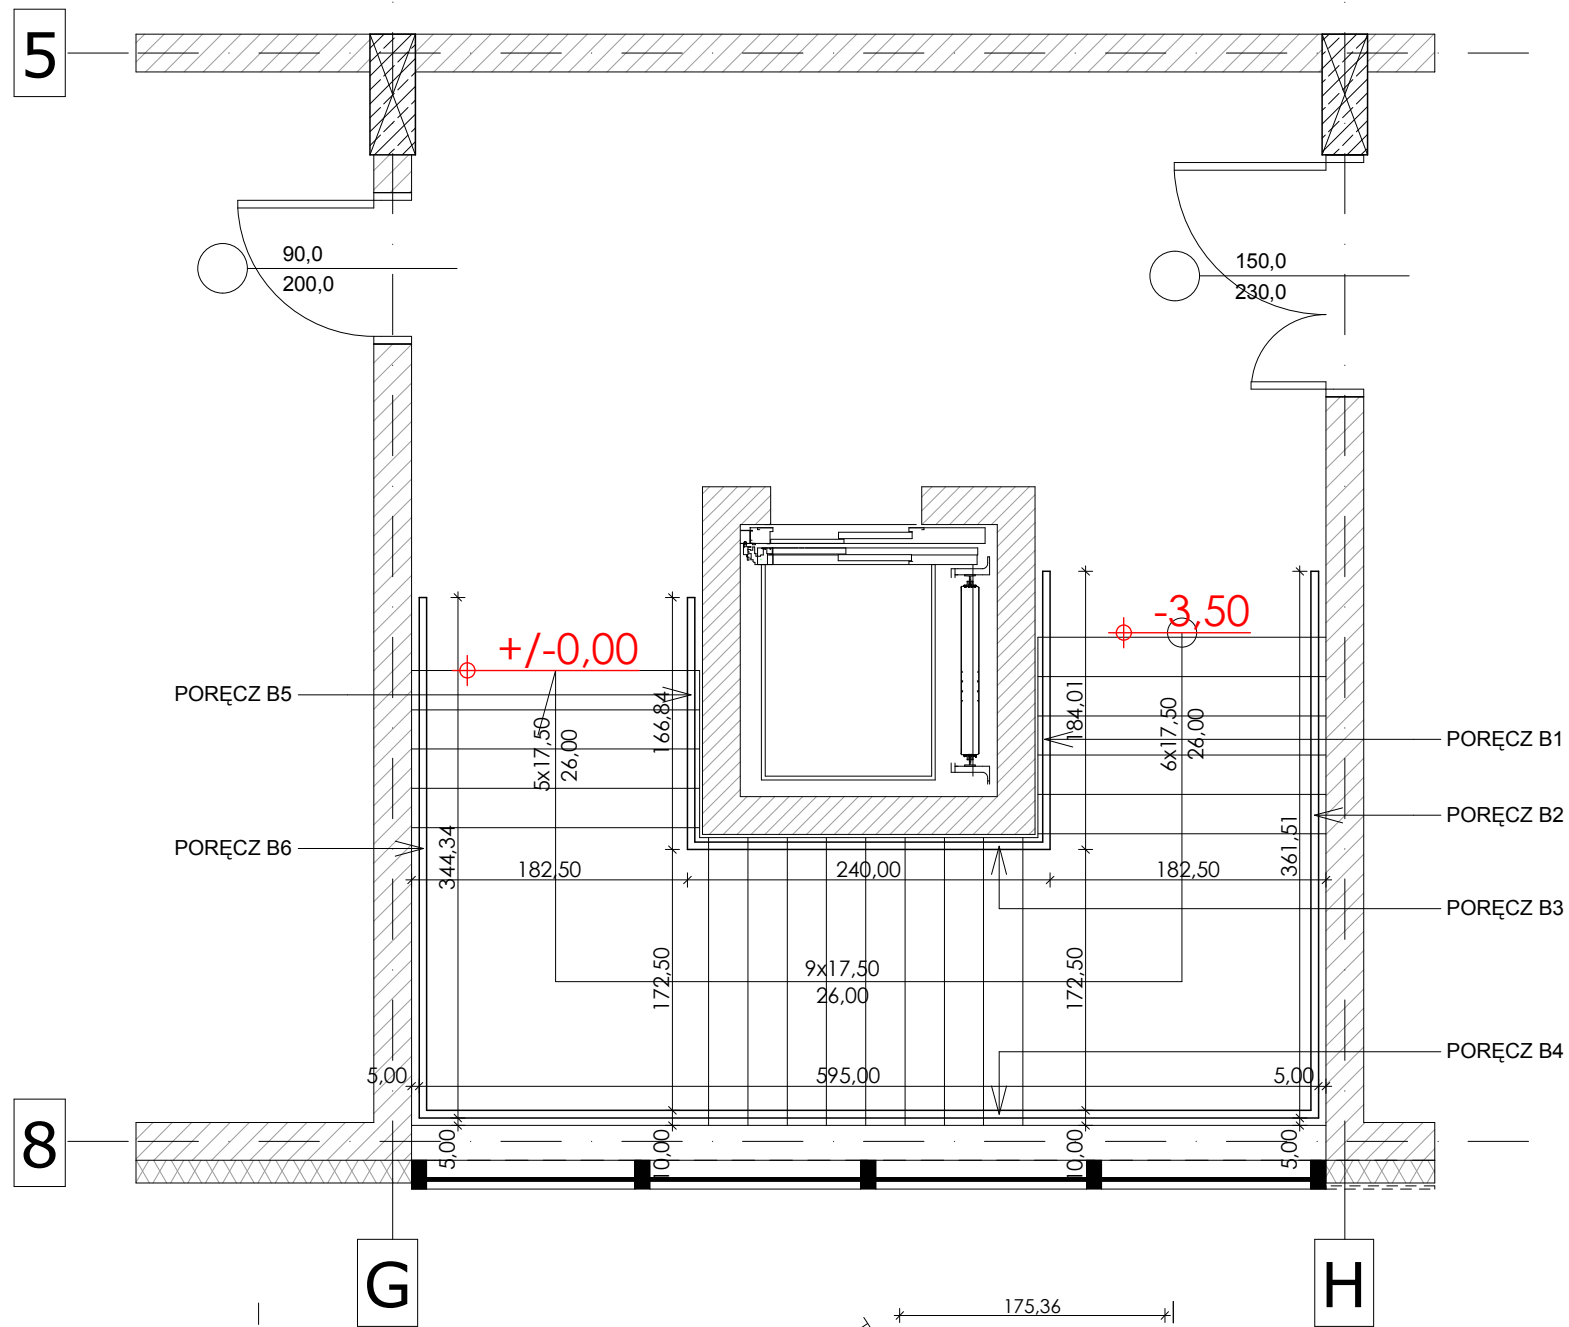

biuro  
70-486 SZCZECIN  
ul. Król. Korony Polskiej 24  
tel. (091) 42 44 550  
fax. (091) 42 44 560

inwestor / adres :  
**MIASTO SUWAŁKI**  
UL. MICKIEWICZA 1, 16-400 SUWAŁKI

projekt / obiekt :  
**ROZBUDOWA BAZY TURYSTYCZNEJ OSIR W SUWAŁKACH WRAZ Z INFRASTRUKTURĄ TECHNICZNĄ I SPORTOWO - REKREACYJNĄ**

adres inwestycji :  
SUWAŁKI 16-400, UL. ZARZĘCZE 26,  
DZ. NR 31349/7, 31349/6, 31349/5, 30819, 31358, 31359, 31336/3, 31340/1, 31341/3, 31342/3, 31342/1, 31335/1, 31335/2, 31341/1, 30813.

rysunek / temat / treść :  
**POCHWYTY NA KLATCE SCHODOWEJ - 1**

autor / projektant	imię i nazwisko	podpis :
mgr inż. arch.	<b>Dagmara Adamy - Kołodziejska</b> Nr upr.16/ZPOiA/2006	
sprawił		
mgr inż. arch.	<b>Ewa Dąbrowska</b> Nr Upr.1/97	
opracował		
mgr inż. arch.	<b>Grażyna Bagińska</b>	

faza : PW	branża : ARCHITEKTURA	rys. nr. : 20
skala : 1:50	data : LUTY 2010	

**PRAWA AUTORSKIE ZASTRZEŻONE**  
Przedmiotowy projekt / utwór architektoniczny jest chroniony prawem autorskim zgodnie z art. 1 i następnymi Ustawy o Prawie Autorskim i Prawach Pokrewnych z dn. 4 lutego 1994 roku ( DU nr 24 poz.33 z 23 lutego 1994 r. )