SYMBOL NA RZUCIE		P 1	P 2	P 3	P 4	P 5	P 6	
WIDOK		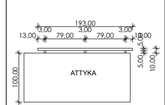	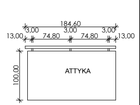	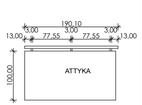	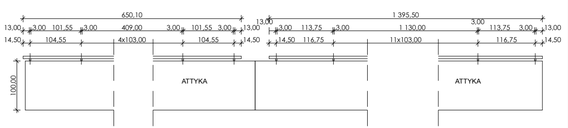	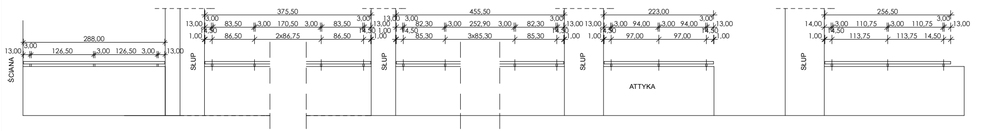	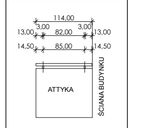	
ILOŚĆ szt.		1 szt.	1 szt.	1 szt.	1 szt.	2 szt.	2 szt.	**RAZEM**
DŁUGOŚĆ mb	rury o śr. 50 mm	1,93 m	1,85 m	1,90 m	20,46 m	31,97 m	2,28 m	60,39 m
	rury o śr. 30 mm	0,15 m	0,15 m	0,15 m	1,05 m	2,00 m	0,20 m	3,70 m

POCHWYTY Z RUR SATYNOWYCH NIERDZEWNYCH - RURY ŚR. 3 i 5 cm		PRZY TARASIE NA PARTERZE	PRZY TARASIE NA PIĘTRZE	**RAZEM**
DŁUGOŚĆ mb - - RAZEM	rury o śr. 50 mm	26,14 m	34,25 m	60,39 m
	rury o śr. 30 mm	1,50 m	2,20 m	3,70 m

SYMBOL NA RZUCIE		B 1	B 2	
WIDOK		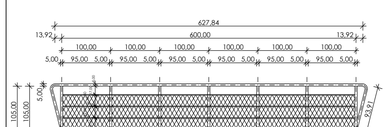	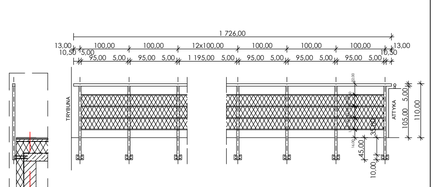	
ILOŚĆ szt.		1 szt.	1 szt.	**RAZEM**
DŁUGOŚĆ mb	rury kwadratowe o boku 50 mm	18,66 m	44,30 m	61,50 m
	rury kwadratowe o boku 15 mm	23,90 m	67,80 m	91,70 m
MARKI szt.		7 szt.	18 szt.	25 szt.
SIATKA m²		4,32 m²	12,24 m²	16,56 m²

ELEMENTY BALUSTRADY

RURA KWADRATOWA STALOWA **50x50x2mm**

RURA KWADRATOWA STALOWA **1,5x1,5x2mm**

MARKA 150x100x8mm mocowana do muru przy pomocy czterech śrub, np. typu Hilti HSA M12

SIATKA cięto-ciągniona, walcowana, o oczkach ok. 70x37; gr. mostka 2,16mm, szer. mostka 5,49 mm, np. firmy EXPAMET lub inna równoważna

SYMBOL NA RZUCIE		B 3	B 4
WIDOK		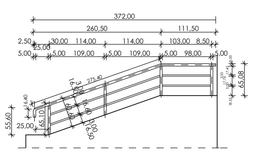	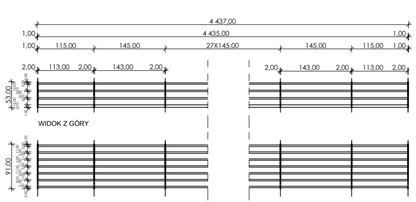	
ILOŚĆ szt.		2 szt.	1 szt.	
DŁUGOŚĆ mb	rury Ø 50 mm	12,82 mb	44,35 mb	
	rury Ø 30 mm	13,16 mb	443,50 mb	
	marki szt.	8 szt.	-	
	BL 6x70St3SX	-	29,12 mb	

md projekt

wielobranżowe
70-486 SZCZECIN
ul.Król. Korony Polskiej 24
tel. (091) 42 44 550
fax. (091) 42 44 560

inwestor / adres :

MIASTO SUWAŁKI
UL. MICKIEWICZA 1, 16-400 SUWAŁKI

projekt / obiekt :

ROZBUDOWA BAZY TURYSTYCZNEJ OSiR W SUWAŁKACH WRAZ Z INFRASTRUKTURĄ TECHNICZNĄ I SPORTOWO - REKREACYJNĄ

adres inwestycji :

SUWAŁKI 16-400, UL. ZARZECZE 26, DZ. NR 31349/7, 31349/6, 31349/5, 30819, 31358, 31359, 31336/3, 31340/1, 31341/3, 31342/3, 31342/1, 31335/1, 31335/2, 31341/1, 30813.

rysunek / temat / treść :

ZESTAWIENIE POCHWYTÓW I BALUSTRAD

autor /projektant	imię i nazwisko	podpis :
mgr inż.arch.	**Dagmara Adamy - Kolodziejska** Nr upr.16/ZPOIA/2006	
sprawdził		
mgr inż.arch.	**Ewa Dąbrowska** Nr Upr.1/97	
opracował		
mgr inż.arch.	**Grażyna Bagińska**	

faza :	branża :	rys - nr :
PW	ARCHITEKTURA	19
skala : 1:75	data: LUTY 2010	

PRAWA AUTORSKIE ZASTRZEŻONE

Przedmiotowy projekt / utwór architektoniczny jest chroniony prawem autorskim zgodnie z art.1 i następne Ustawy o Prawie Autorskim i Prawach Pokrewnych z dn. 4 lutego 1994 roku (DU nr 24 poz.83 z 23 lutego 1994 r.)