




Detal H1 - przekrój poziomy

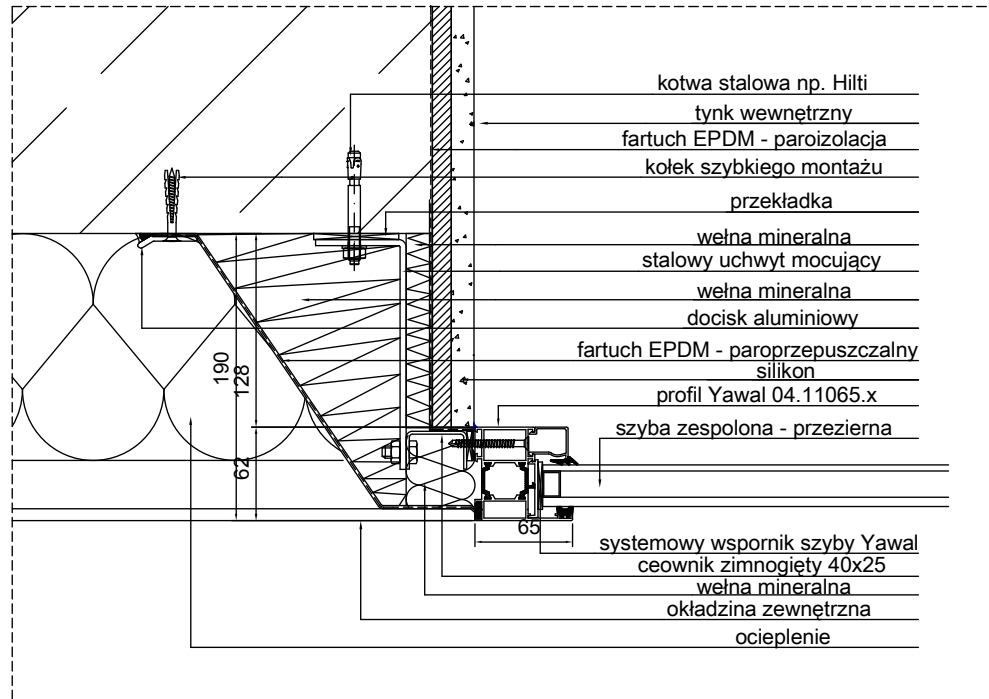


Detal H2 - przekrój poziomy

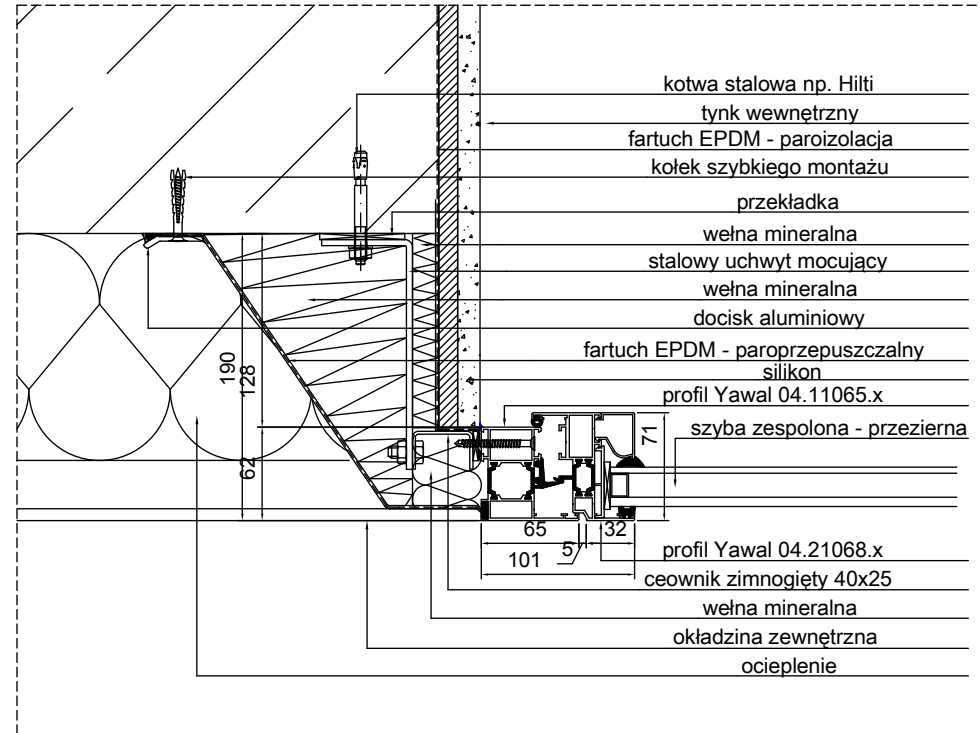


Detal H3 - przekrój poziomy

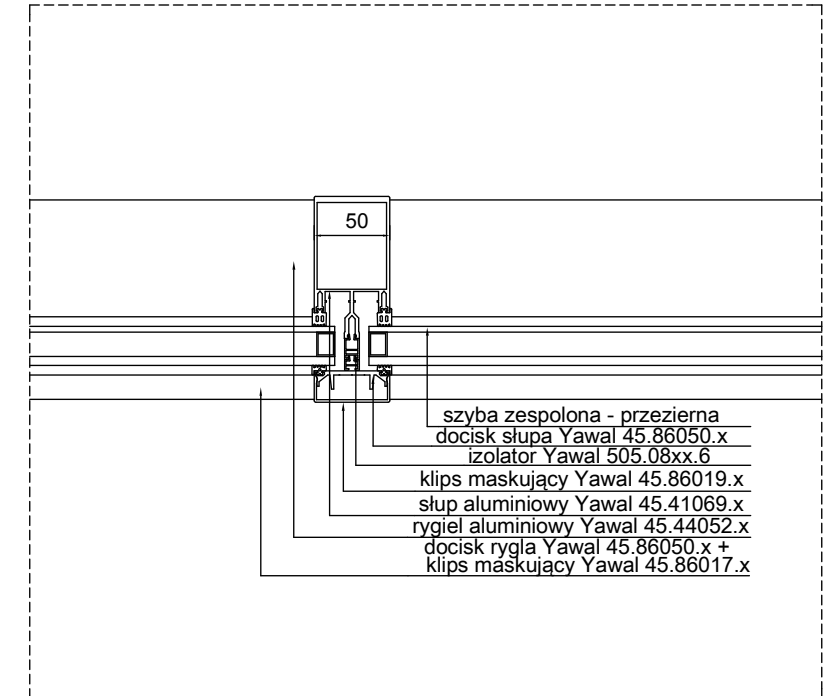

Detal H4 - przekrój poziomy

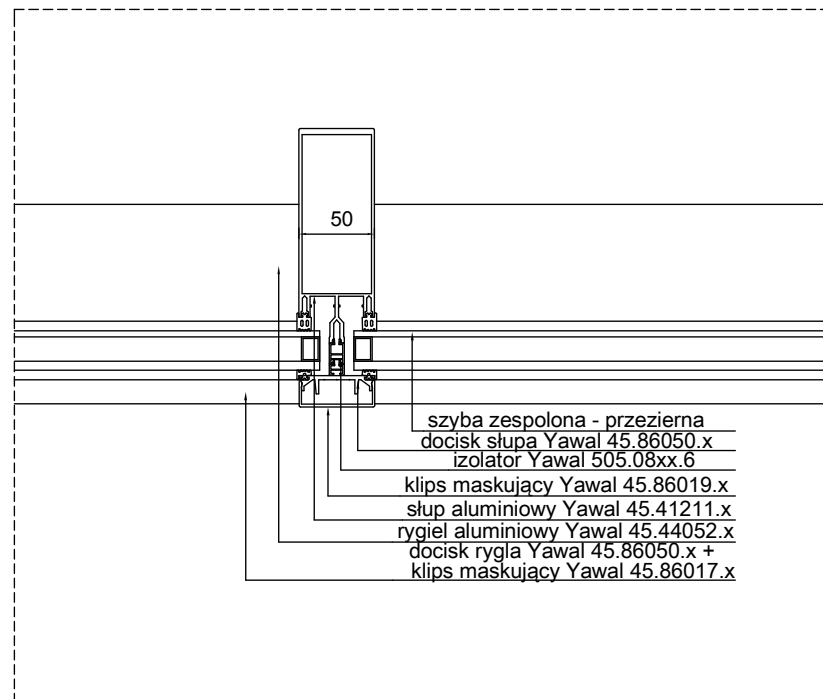

Detal H5 - przekrój poziomy

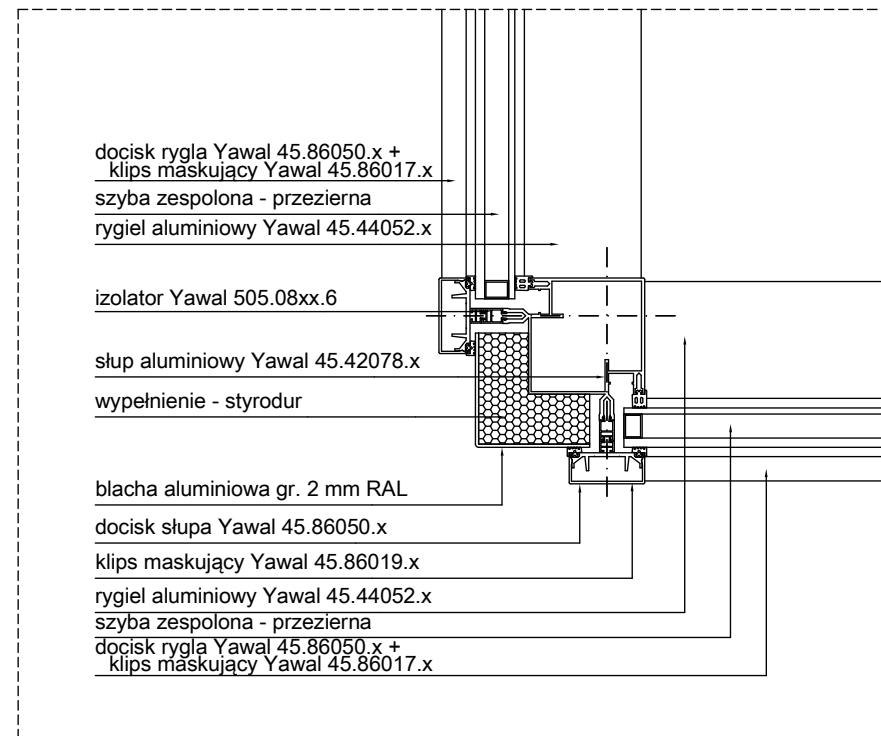

**UWAGA !!!**  
 - Wszystkie wymiary stolarki przed prefabrykacją należy zweryfikować z otworami wykonanymi na budowie  
 - Jako referencyjny zastosować system YAWAL TM 62  
 - Ślusarka w kolorze RAL 7024  
 - Widoczne elementy fasady malować w kolorze ślusarki aluminiowej

**UWAGA !!!**  
 WSZYSTKIE PRZEKROJE OPRACOWANE NA PODSTAWIE ROZWIĄZAŃ SYSTEMU ELEWACYJNEGO FIRMY "YAWAL"  
 WSZYSTKIE DETALE ZOSTAŁY OPISANE NA ZESTAWIENIACH STOLARKI ALUMINIOWEJ

  
 siedziba  
 70-486 SZCZECIN  
 ul. Król. Korony Polskiej 24  
 tel. (091) 42 44 550  
 fax. (091) 42 44 560  
**PRAWA AUTORSKIE ZASTRZEŻONE**  
 Przedmiotowy projekt / utwór architektoniczny jest chroniony prawem autorskim zgodnie z art. 1 i następnymi Ustawy o Prawie Autorskim i Prawach Pokrewnych z dn. 4 lutego 1994 roku ( Dz.U. nr 24 poz.83 z 1994 r.

inwestor / adres :  
**MIASTO SUWAŁKI**  
 UL. MICKIEWICZA 1, 16-400 SUWAŁKI  
 projekt / obiekt :  
**ROZBUDOWA BAZY TURYSTYCZNEJ OSIR W SUWAŁKACH WRAZ Z INFRASTRUKTURĄ TECHNICZNĄ I SPORTOWO - REKREACYJNĄ**  
 adres inwestycji :  
 SUWAŁKI 16-400, UL. ZARZECZE 26,  
 DZ. NR 31349/7, 31349/6, 31349/5, 30819, 31358, 31359, 31336/3, 31340/1, 31341/3, 31342/3, 31342/1, 31335/1, 31335/2, 31341/1, 30813.

autor/projektant imię i nazwisko podpis :  
 mgr inż. arch. **Dagmara Adamy - Kołodziejska**  
 Nr upr.16/ZPOiA/2006  
 opracował  
 mgr inż. **Przemysław Tomaszewski**  
 - pracownik firmy YAWAL  
 sprawdził  
 mgr inż. arch. **Ewa Dąbrowska**  
 Nr Upr.1/97

rysunek / temat / treść :  
**DETALE SYSTEMU "YAWAL" - PRZEKROJE POZIOME H1-H5**  
 faza : **PW** branża : **ARCHITEKTURA** rys. nr :  
 skala : **1:50** data : **LUTY 2010** **26**