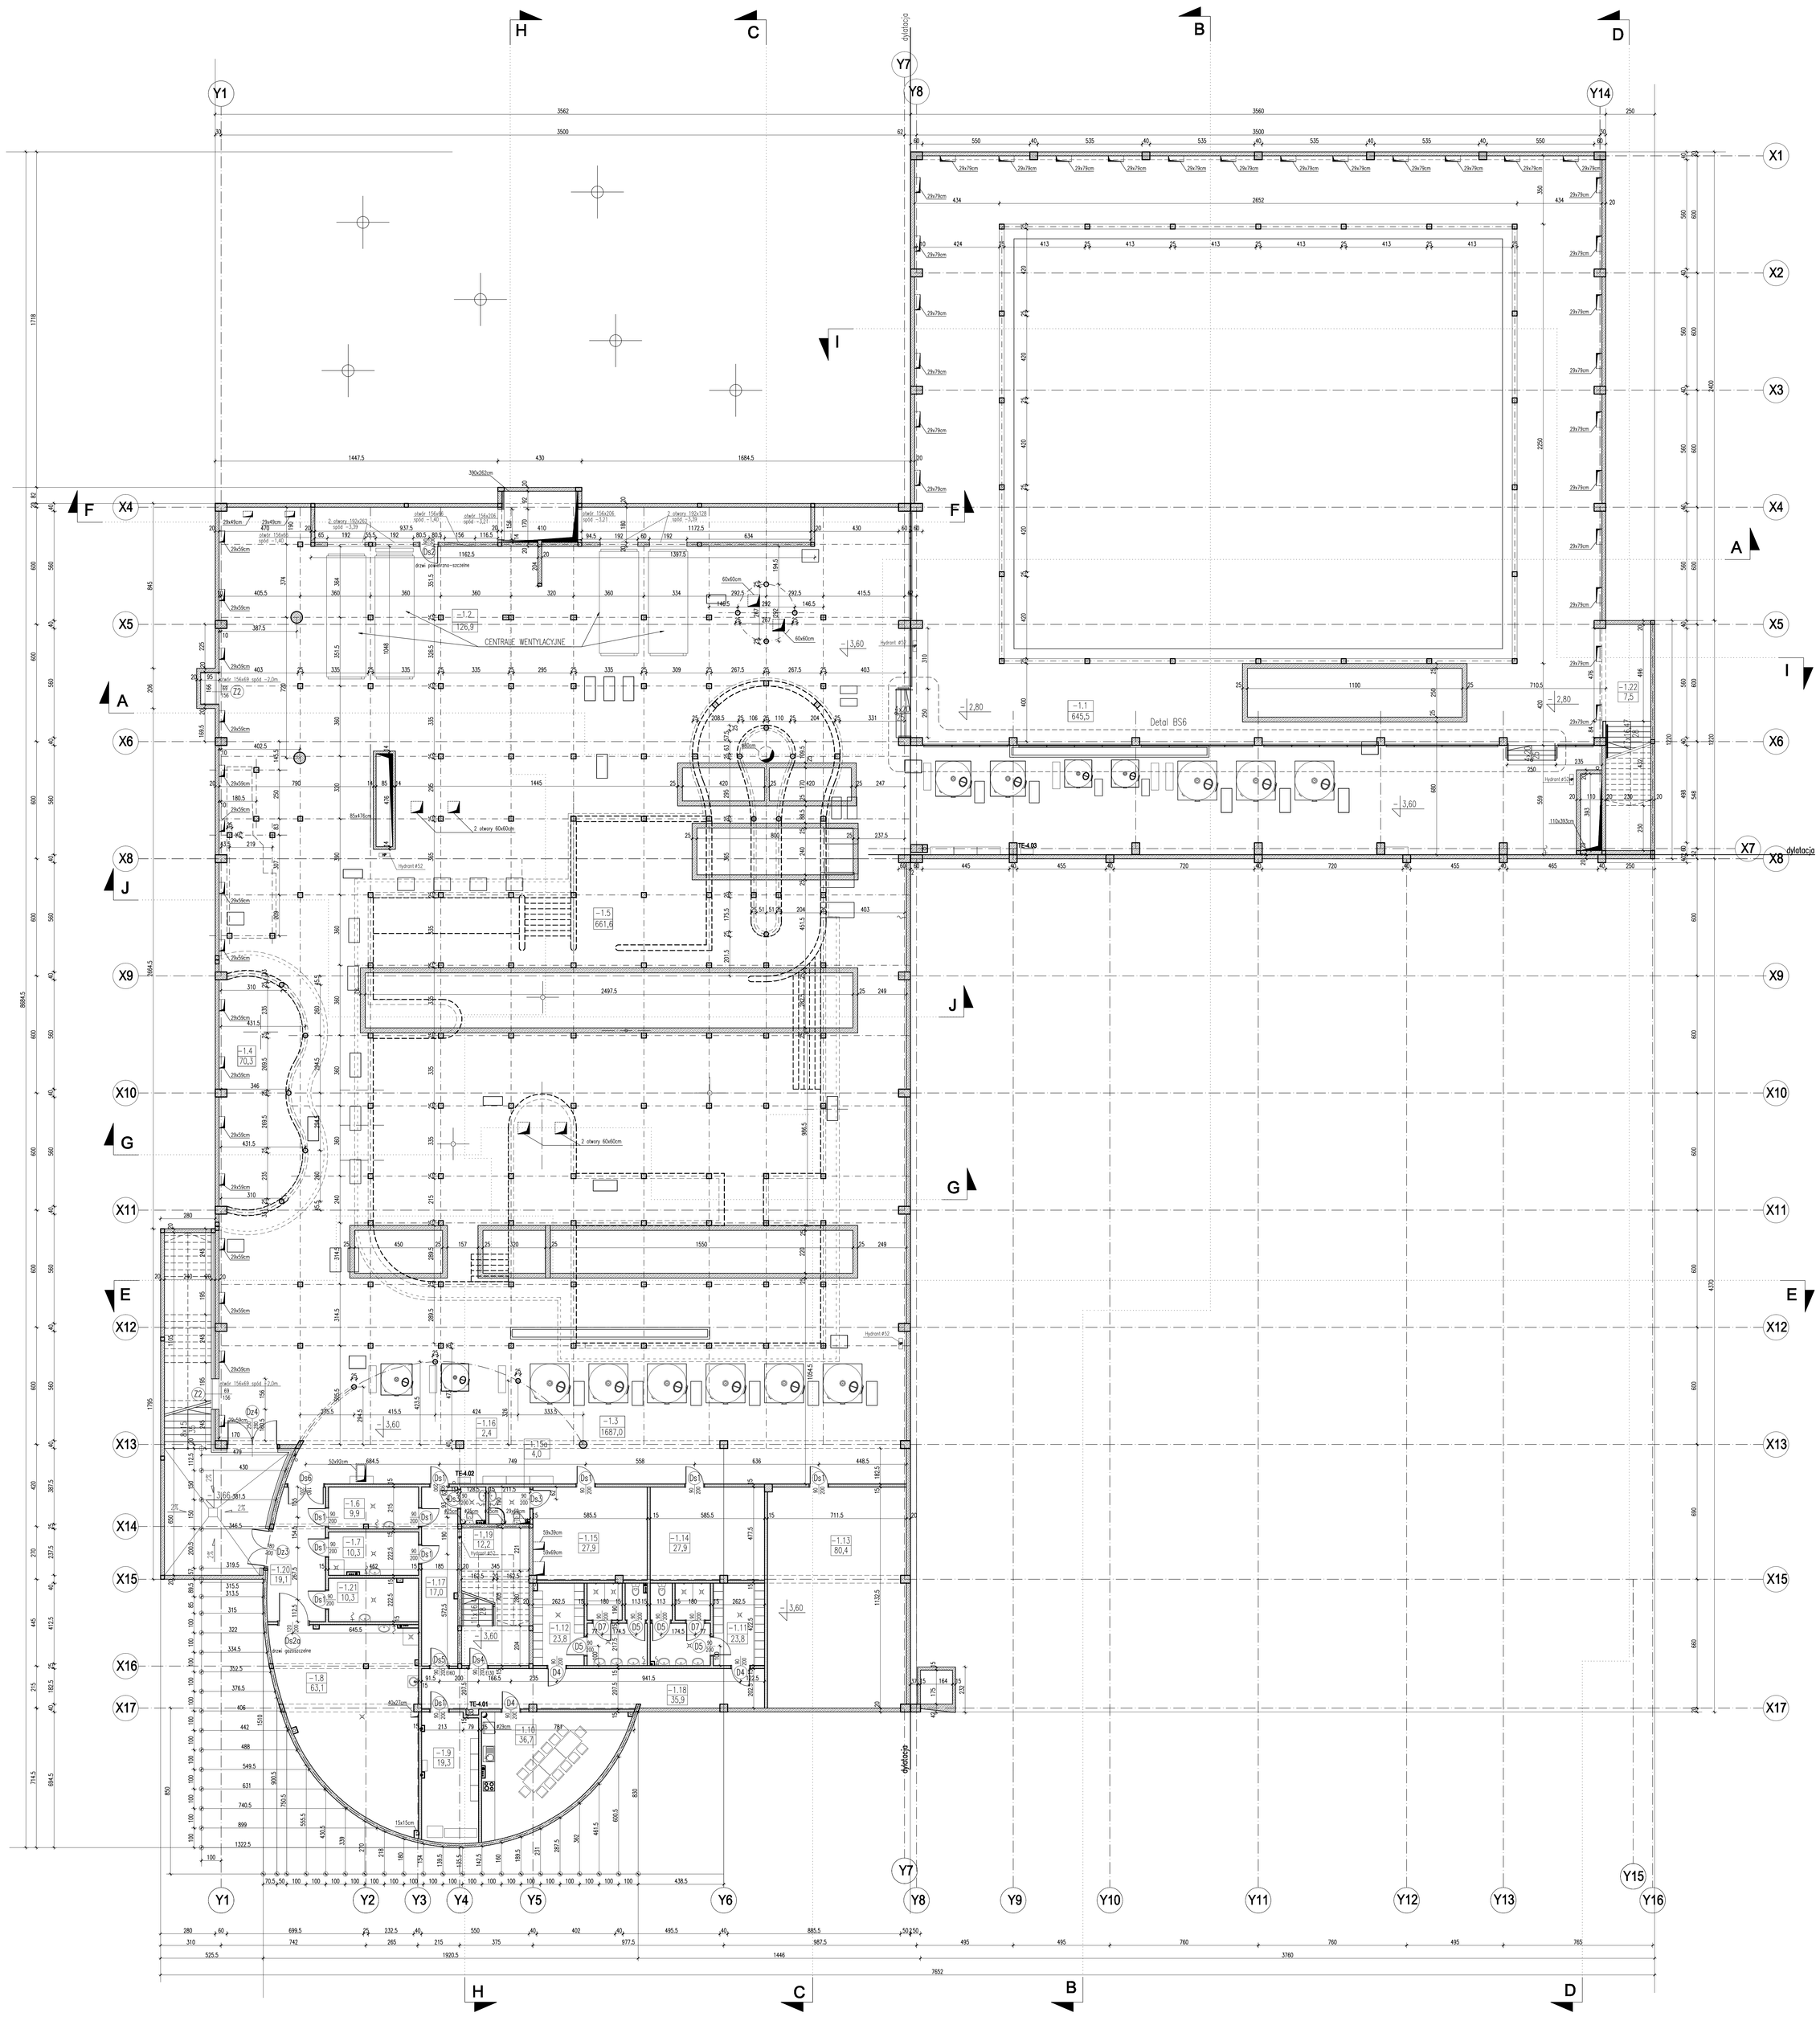

LEGENDA

- 26x26cm – otwory w stropie (poniżej poziomu przekroju)
- 26x26cm – otwory w stropie (ponad poziomem przekroju)
- HP – hydranty ⌀52 i ⌀25
- – kratki ściekowe
- – złączki do węża
- TE3.5.07 – rozdzielnie elektryczne
- – obudowane piony kanalizacyjne, ciepłej i zimnej wody, deszczowe (szczegółowe oznaczenia i przebiegi w projekcie branżowym – TOM III)

UWAGI

- wymiary sprawdzić na budowie
- wylewkę posadzkowej cementowej zbrojoną zbytowo obwodowo od ściany 1cm styropianem oraz w osiach modularnych
- ściany działowe na poziomie –3,60, –2,80 oraz szachty wentylacyjne przy pom. 0.19, 0.23 na poziomie 0,00 oraz przy pom.1.36, 1.56 na poziomie +4,29 wykonać z bloczków wapienno–piaskowych gr.15cm
- pozostałe pomieszczenia suche na poziomach 0,00 i 4,29 wykonać w technologii lekkiej ścian g–k (dwie obustronne warstwy płyty GKB na stelażu systemowym 75" gr.12,5cm
- w pomieszczeniach mokrych (łazienki, WC) na poziomach 0,00 i 4,29 jako warstwę wierzchną zastosować płytę g–k wodoodporną GKBI
- w pomieszczeniach o wilgotności stale przekraczającej 80% na poziomach 0,00 i 4,29 (prysznice publiczne, sauny, pom.bicza szkockiego, pomieszczenia w halach basenowych) jako warstwę wierzchną ścian lekkich g–k zastosować płytę cementową.
- wymiarowanie otworów w stropach pokazano w branży konstrukcyjnej
- otwory w ścianach na przewody wentylacyjne pokazano na rzutach i przekrojach
- instalację wentylacyjną wykonać przed wybudowaniem ścian działowych w systemie płyt g–k na ruszcie systemowym
- ściany murowane kotwić wzajemnie i kotwic do ścian konstrukcyjnych
- rozmieszczenie i wielkość otworów spustów , przepustów w konstrukcjach żelbetowych niecek basenowych, przelewów itp. wykonać na podstawie rysunków zawartych w opracowaniu pt. "TOM VI– INSTALACJA UZDATNIANIA WODY BASENOWEJ"
- detale o symbolach DB znajdują się w opracowaniu pt "Detale wykonawcze – Detale części basenowej"
- detale o symbolach DE znajdują się w opracowaniu pt "Detale wykonawcze – Detale elewacji"
- detale o symbolach BS znajdują się w opracowaniu pt "Detale wykonawcze – Detale barierek i schodów wewn. i zewn."
- głąg ścian działowych oddylatować od stropu
- wymiarowanie ścian i części basenowej wykonano dla stanu surowego – bez uwzględnienia wykończenia ścian i basenów.
- otwory w ścianach dla rur ześlizgowych wykonać po wykonaniu i instalacji ześlizgów
- projektanci dopuszczają możliwość zmian w projekcie zjeżdżalni i hamowni jeżeli w okresie między powstaniem projektu a realizacją zleceniobiorca postanowi wprowadzić nowe rozwiązania , które polepszą eksploatację urządzenia W takim przypadku zleceniobiorca wykona i dostarczy rysunki zamienne Zmiany nie mogą naruszyć przyjętych zasad materiałowo – konstrukcyjnych oraz norm projektowych dotyczących zjeżdżalni.
- dokumentacja części architektonicznej należy skoordynować z projektami branżowymi
- wszelkie zmiany i korekty projektowe są możliwe tylko w porozumieniu i za zgodą projektanta

ZESTAWIENIE POWIERZCHNI

NUMER POMIESZCZENIA	NAZWA POMIESZCZENIA	RODZAJ POSADZKI	POWIERZCHNIA (m2)
–1.1	podbasenie część sportowa	posadzka betonowa	645.5
–1.2	wentylatornia	posadzka betonowa	126.9
–1.3	podbasenie część rekreacyjna	posadzka betonowa	900.1
–1.4	przestrzeń pod niecką brodzika dla dzieci	posadzka betonowa	44.0
–1.5	przestrzeń pod niecką basenu rekreacyjnego	posadzka betonowa	616.0
–1.6	magazyn koagulanta	posadzka betonowa	9.9
–1.7	magazyn korektora PH	posadzka betonowa	10.3
–1.8	elektrochlor	posadzka epoksydowa	63.2
–1.9	rozdzielnia elektryczna	wykładzina heterogeniczna PVC	19.3
–1.10	pom.socjalne	wykładzina heterogeniczna PVC	36.7
–1.11	szatnia personelu i węzeł sanitarny męski	wykładzina heterogeniczna PVC	23.8
–1.12	szatnia personelu i węzeł sanitarny damski	wykładzina heterogeniczna PVC	23.8
–1.13	węzeł cieplny	posadzka betonowa	80.4
–1.14	warsztat podręczny	posadzka betonowa	27.9
–1.15	technik	posadzka betonowa	27.9
–1.15a	WC technik	wykładzina heterogeniczna PVC	4.0
–1.16	WC	wykładzina heterogeniczna PVC	2.4
–1.17	komunikacja 1	wykładzina heterogeniczna PVC	17.0
–1.18	komunikacja 2	wykładzina heterogeniczna PVC	35.9
–1.19	klatka schodowa K–3	gres	12.2
–1.20	przedsionek	posadzka betonowa	19.1
–1.21	magazyn soli	posadzka betonowa	10.3
–1.22	klatka schodowa K–4	posadzka betonowa	7.5
SUMA			2764.1

PROJEKT:	AQUAPARK Z PŁYWALNIĄ PRZY UL. JANA PAWŁA II W SUWAŁKACH
INWESTOR:	MIASTO SUWAŁKI 16-400 SUWAŁKI UL. MICKIEWICZA 1
FAZA PROJEKTU:	PROJEKT WYKONAWCZY
BRANŻA:	ARCHITEKTURA
AUTOR PROJEKTU:	mgr inż.arch. RAFAŁ JACASZEK, Upr.bud.nr 48/75/OL, 01–08–2008, PODPIS, DATA
OPRACOWANIE PROJEKTU:	mgr inż.arch. MACIEJ JACASZEK, mgr inż.arch. GRZEGORZ PORĘBSKI, mgr inż.arch. BARTOSZ ZAMORSKI
SPRAWDZAJĄCY:	mgr inż.arch. ROLAND KWAŚNY, Upr.bud.nr PO/KK/080/04, 01–08–2008, PODPIS, DATA
PROJEKT ARCHITEKTONICZNY:	ARCHITEKT RAFAŁ JACASZEK, Olsztyn ul. Lipowa 23, TEL. (089) 527 38 88 FAX. (089) 527 38 88, biuro@restudio.com.pl
TEMAT:	RZUT POZIOMU -2,80; -3,60
DATA:	sierpień 2008
SKALA:	1 : 100
NR RYSUNKU:	A2