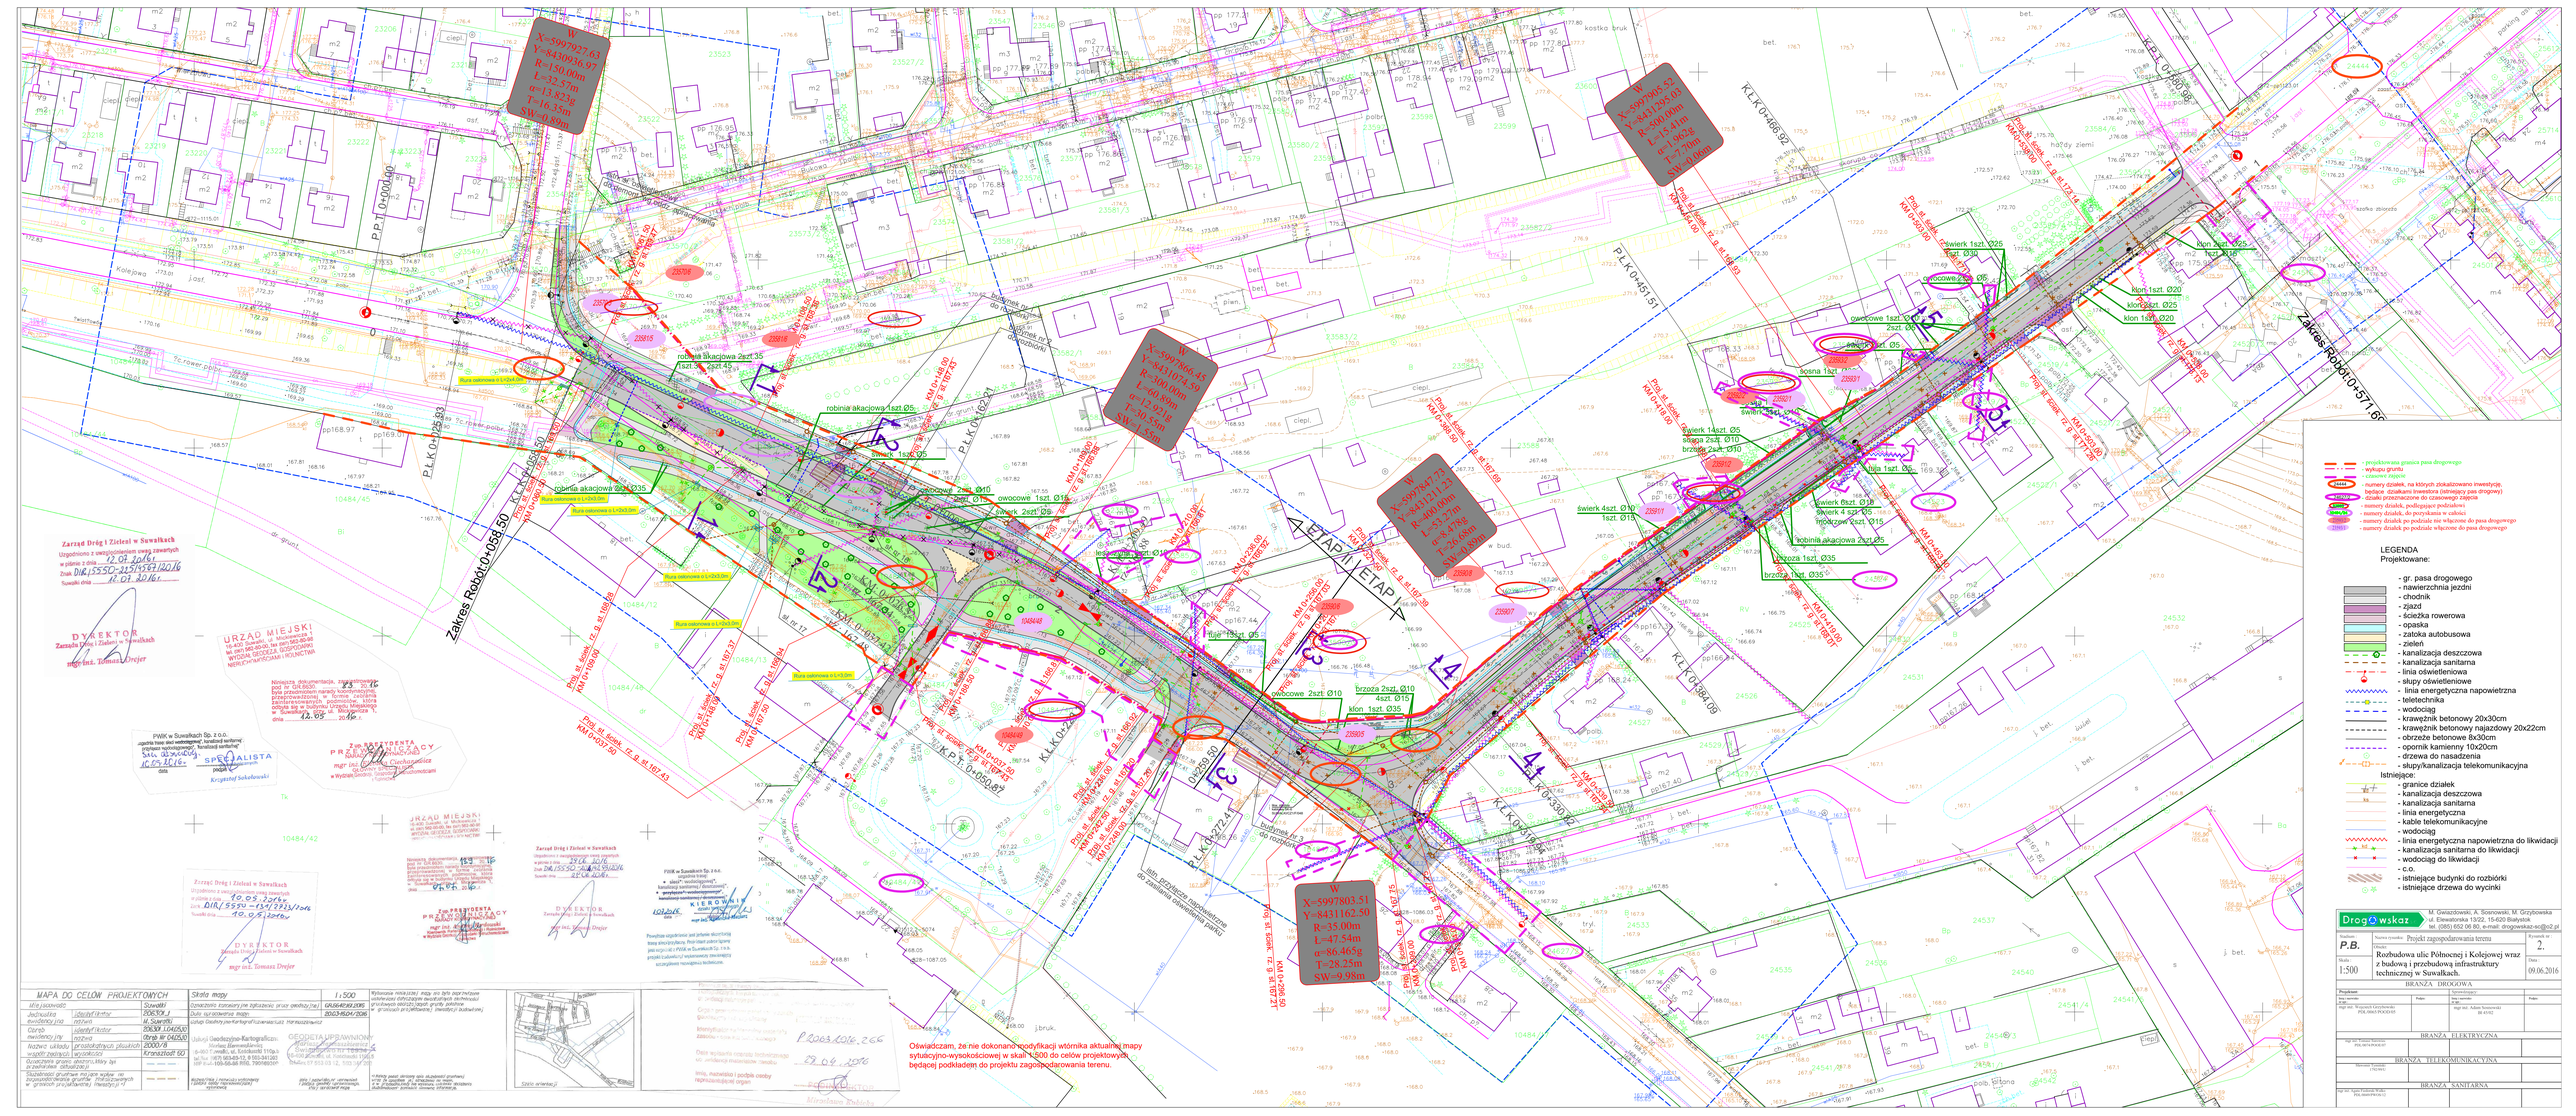
W X=5997027.63 Y=8430536.97 R=150.00m L=32.57m α=13.52g T=16.33m SW=0.98m
W X=5997005.62 Y=8431299.03 R=600.00m L=15.41m α=1.9428 T=7.70m SW=0.09m
W X=5997 866.43 Y=8431074.59 R=300.00m L=60.89m α=12.9216 T=30.55m SW=1.53m
W X=5997847.77 Y=8431211.23 R=300.00m L=52.27m α=11.4778 T=26.68m SW=0.91m
W X=5997803.51 Y=8431162.50 R=35.00m L=47.54m α=86.8659 T=28.25m SW=9.98m
ETAP I
ETAP II
Zakres Robót 0+058.50
Zakres Robót 0+571.66
P.L.K 0+451.51
P.L.K 0+384.09
P.L.K 0+272.47
P.L.K 0+250.50
P.P.T 0+200.00
K.K.K 0+486.92
K.K.K 0+384.09
K.K.K 0+250.50
K.K.K 0+210.16
K.K.K 0+058.50
K.K.K 0+037.43
K.K.K 0+000.00
K.P.T 0+050.92
robinia akacjowa 2szt.35
robinia akacjowa 1szt.Ø5
robinia akacjowa 1szt.Ø35
świerk 1szt.Ø5
świerk 2szt.Ø9
owocowe 1szt. Ø10
owocowe 1szt. Ø15
owocowe 2szt. Ø10
świerk 1szt.Ø25
świerk 1szt. Ø10
owocowe 1szt. Ø5
sosna 1szt. Ø5
świerk 1szt. Ø5
sosna 2szt. Ø10
brzoza 2szt. Ø10
świerk 4szt. Ø10
1szt. Ø15
świerk 4 szt. Ø5
owocowe 2szt. Ø15
robinia akacjowa 2szt.Ø5
brzoza 1szt. Ø35
brzoza 2szt. Ø10
4szt. Ø15
kłon 1szt. Ø35
owocowe 2szt. Ø10
kłon 1szt. Ø25
kłon 1szt. Ø20
kłon 1szt. Ø25
kłon 1szt. Ø20
lesznica 1szt. Ø15
lesznica 1szt. Ø10
tuja 1szt. Ø5
Rura osłonowa o L=12x4.00m
Rura osłonowa o L=2x3.00m
Rura osłonowa o L=1.50m
Rura osłonowa o L=3.00m
Rura osłonowa o L=3.00m
Rura osłonowa o L=3.00