




0+260.50

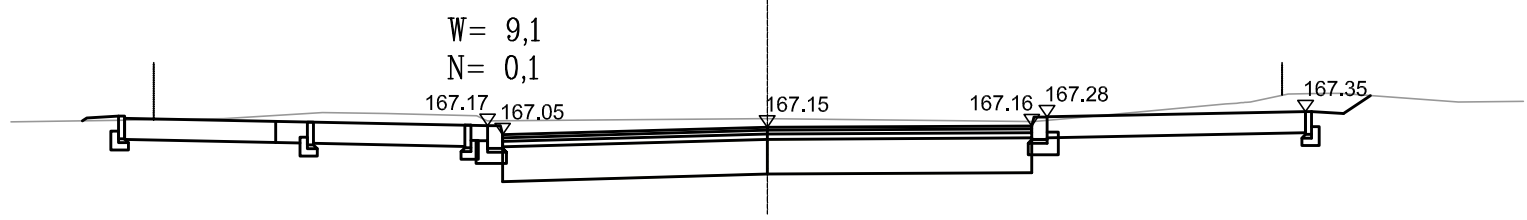


0+274.60

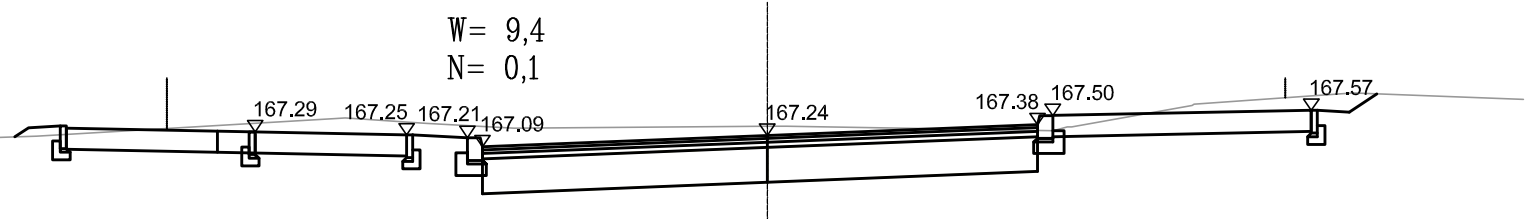


0+301.00

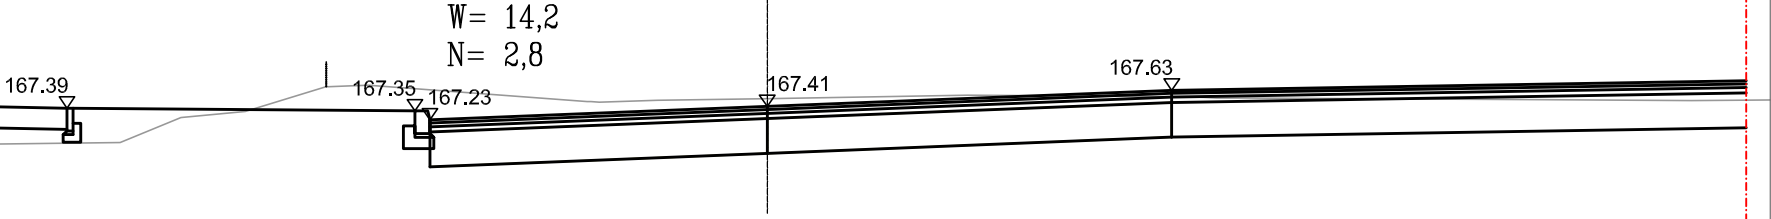


0+309.00

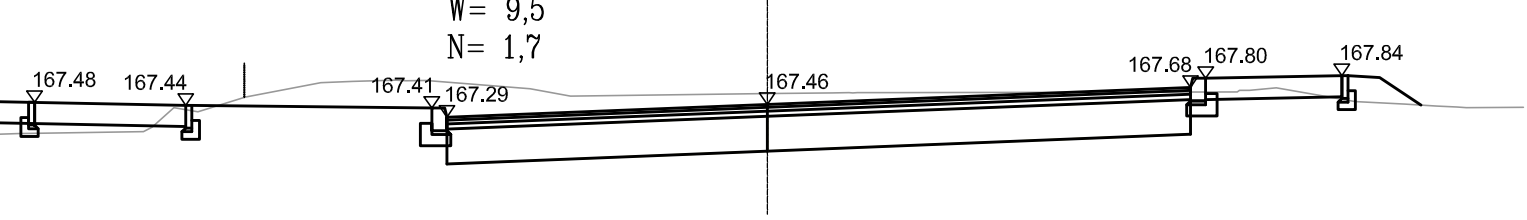


0+329.00

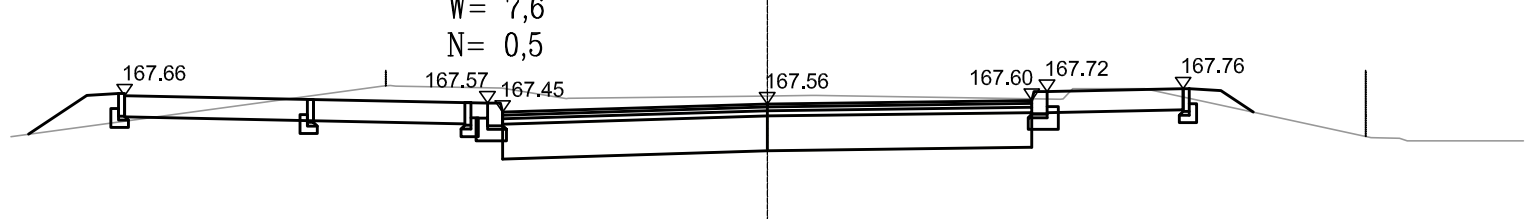


0+352.50

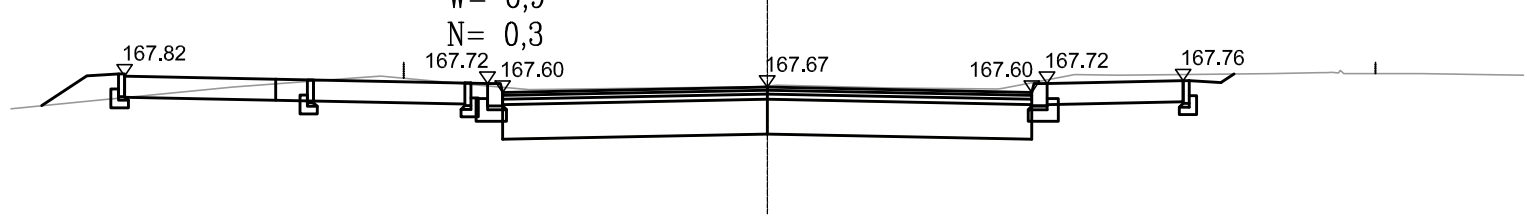


0+385.93

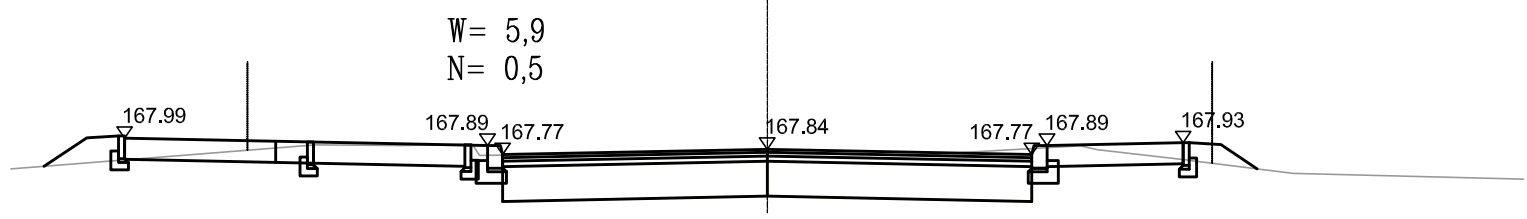


0+415.50

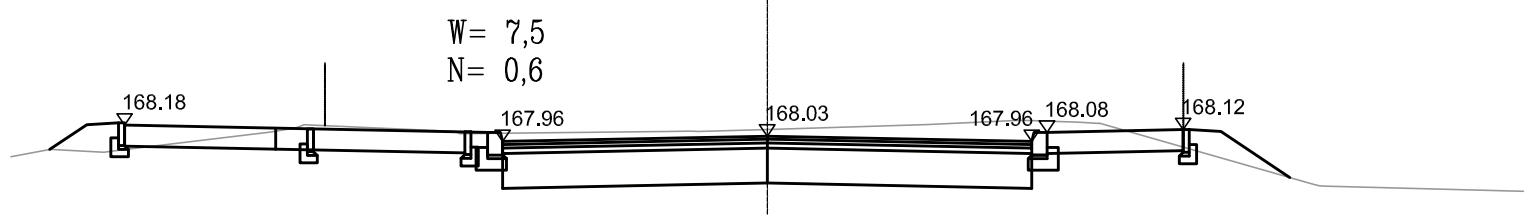


0+447.40

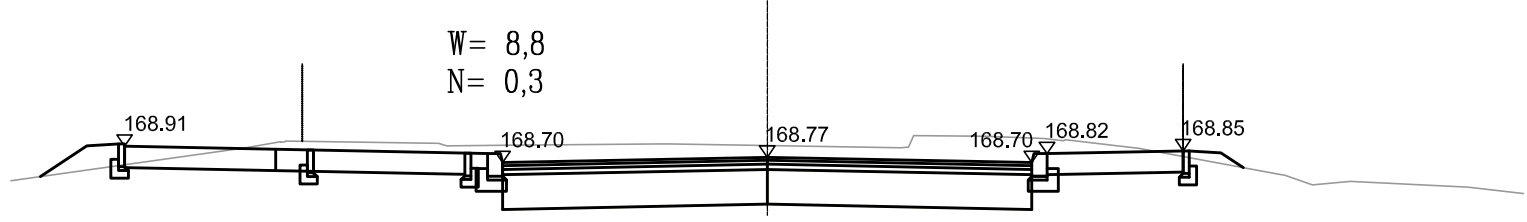

0+477.30

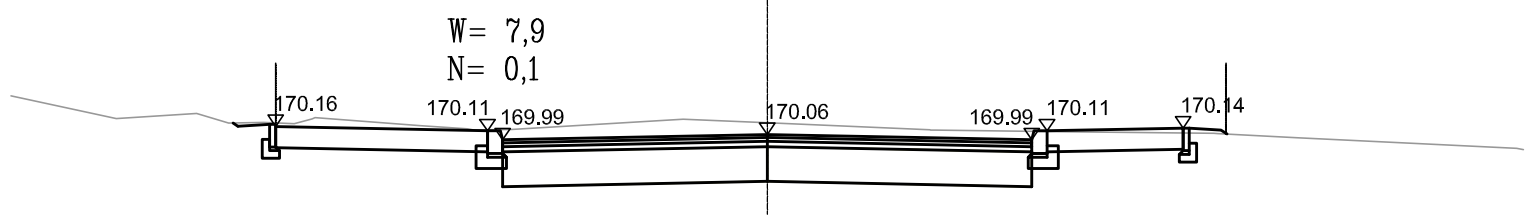


0+517.80

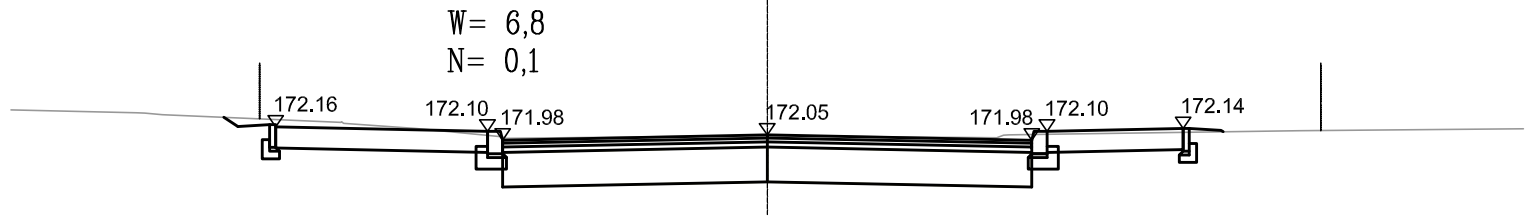

0+549.10



0+571.69

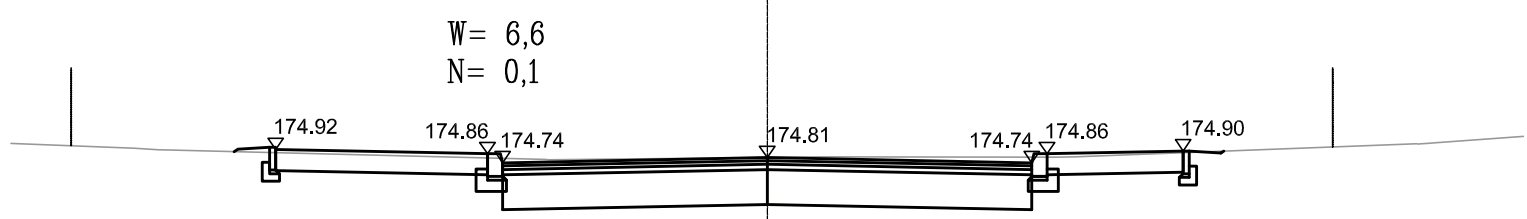

		M. Gwiazdowski, A. Sosnowski, M. Grzybowski ul. Elewatorska 13/22, 15-620 Białystok tel. (085) 652 06 80, e-mail: drogowkaz-sc@o2.pl	
		Stadium: P.W.	Nazwa rysunku: Przekroje poprzeczne
Skala: 1:100	Objekt: Rozbudowa ulic Północnej i Kolejowej w Suwałkach - etap I.		Data: 09.06.2016
BRANŻA DROGOWA			
Projektant: Inż i m. inż. mgr inż. Wojciech Grzybowski PDL.0065/POOD/05	Podpis:	Sprawdzający: Inż i m. inż. mgr inż. Adam Sosnowski BI 45/02	Podpis: